


Схема границ земельных участков

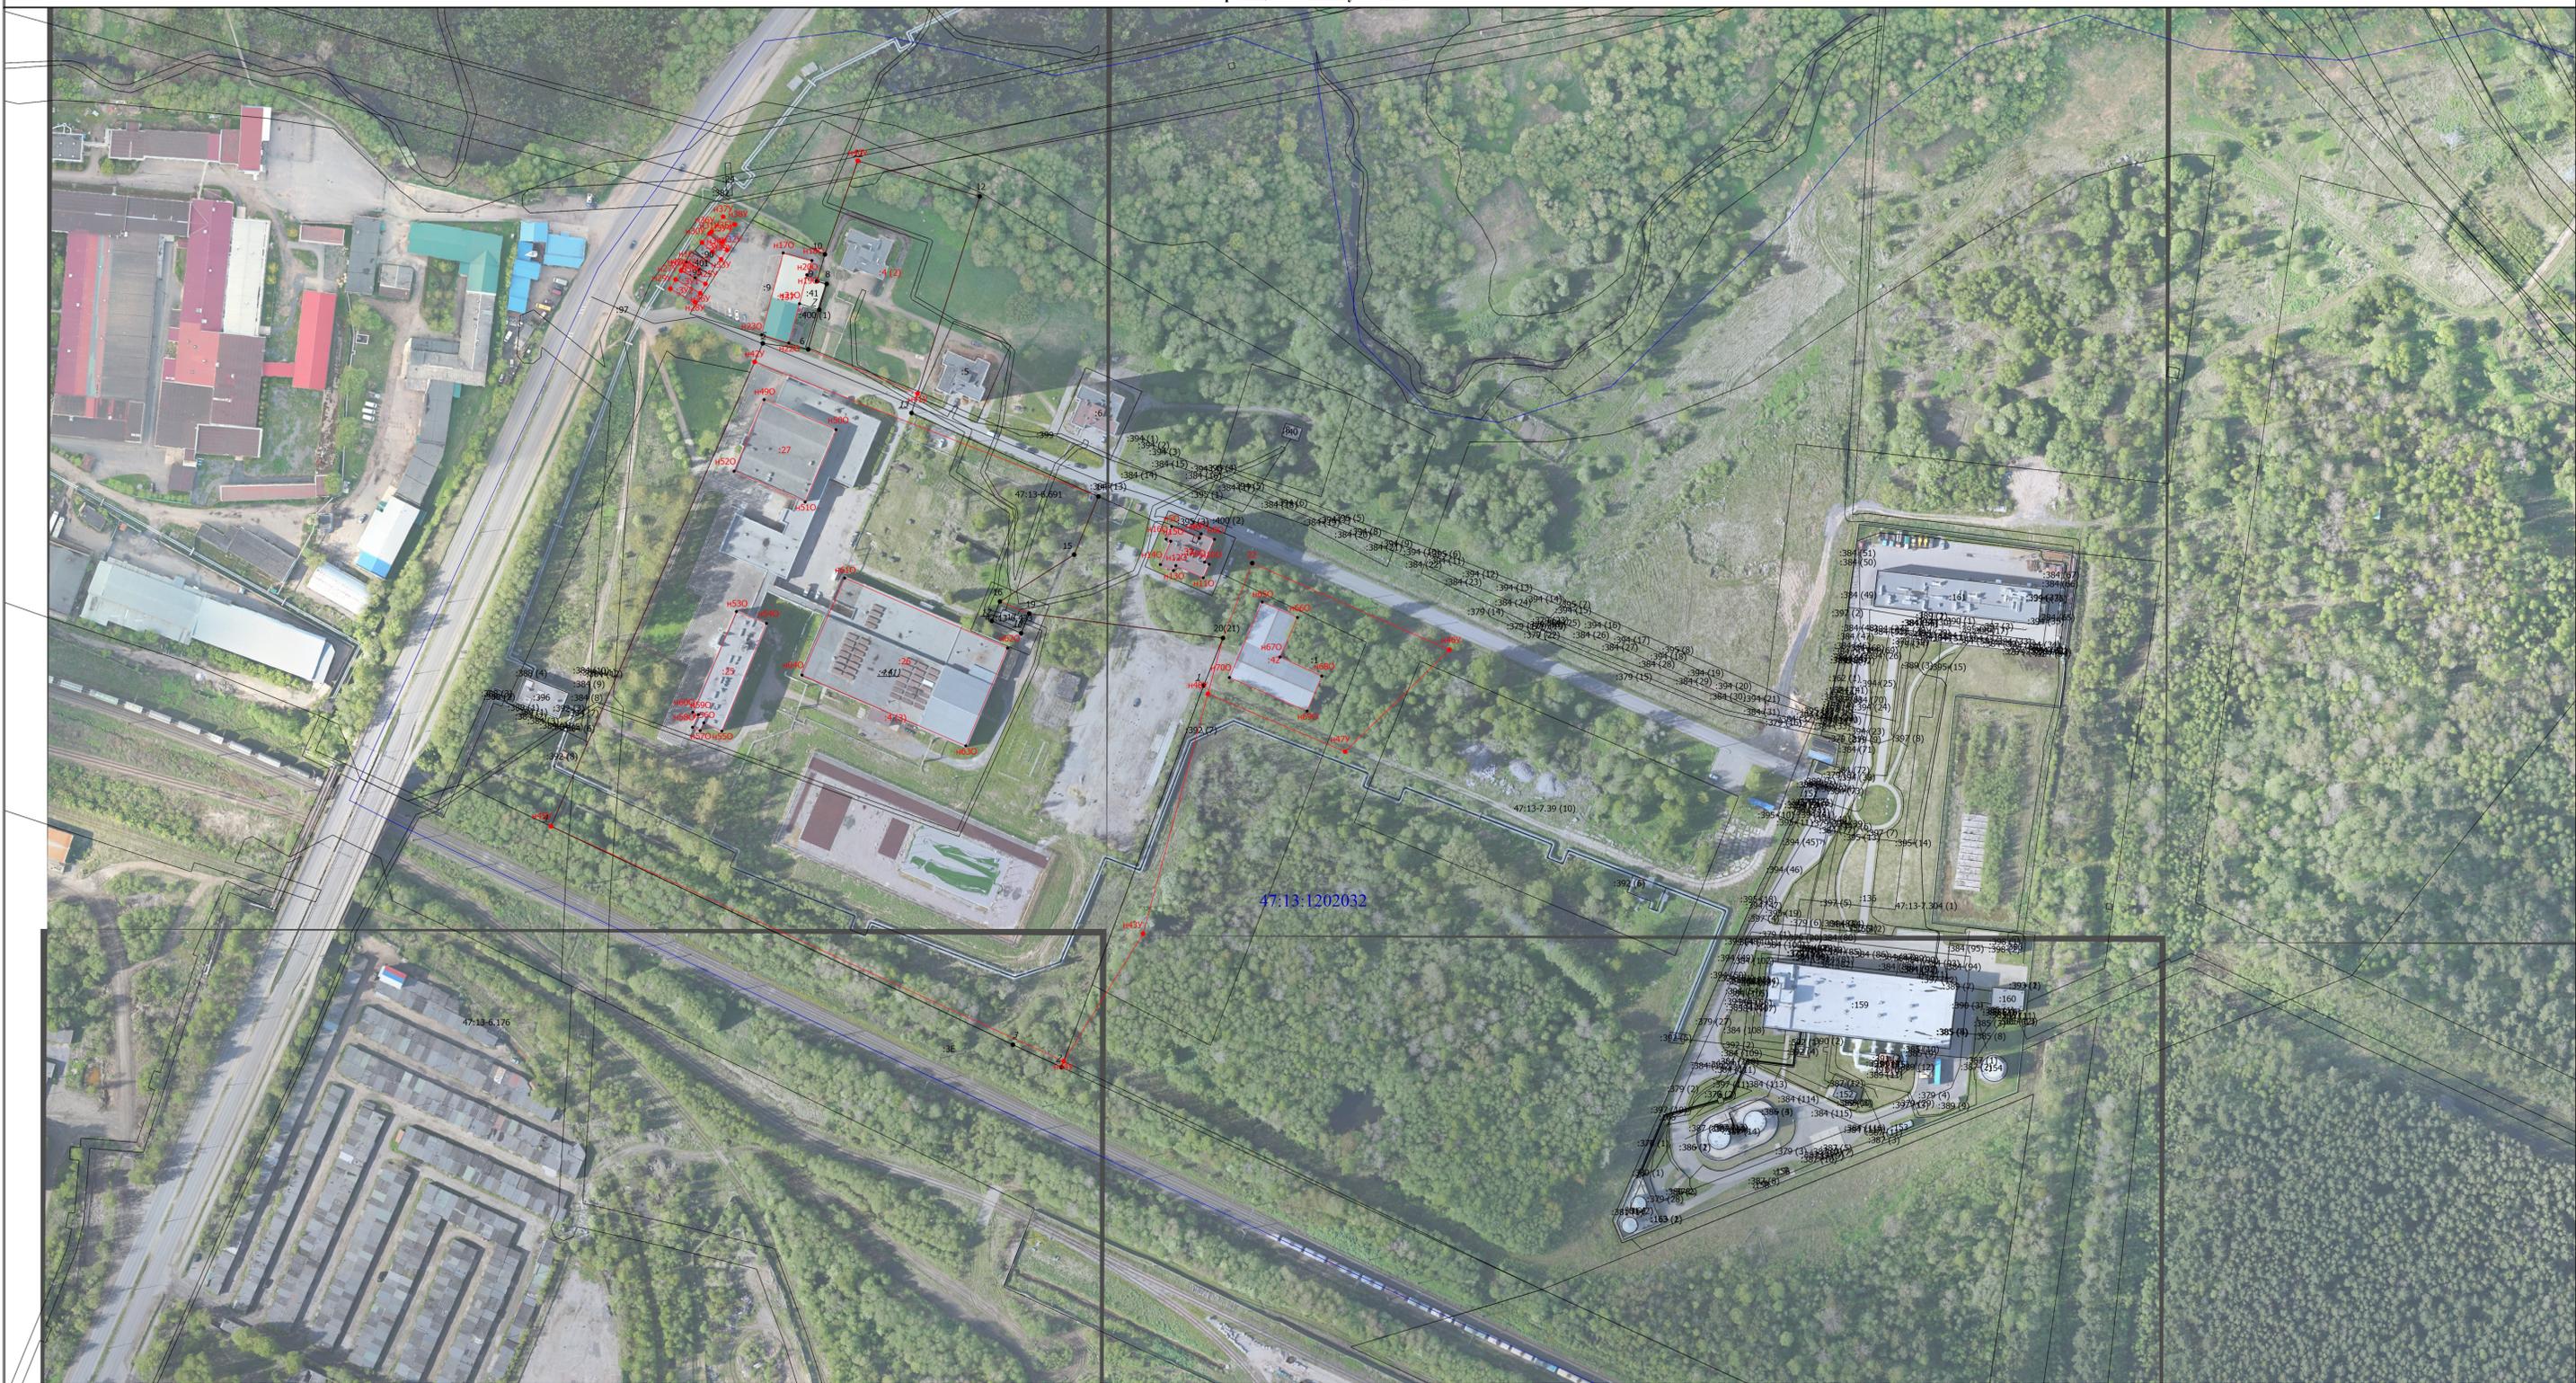

Масштаб 1:1500

Условные обозначения

- Часть границы, местоположение которой определено при выполнении кадастровых работ
- - Характерная точка границы земельного участка, сведения ЕГРН о которой соответствуют требованиям, установленным в соответствии с частью 13 статьи 22 Федерального закона от 13 июля 2015 г. N 218-ФЗ "О государственной регистрации недвижимости"
- 47:13-7.304 (1) - Территориальная зона 47:13-7.11 — Общественно-деловая зона
- 47:13-6.691 - Зона с особыми условиями использования территории 47:13-6.834 — Охранная зона инженерных коммуникаций
- 1 - Обозначение ликвидируемой характерной точки
- 6 - Обозначение характерной точки, местоположение которой не изменилось или было уточнено
- n10 - Обозначение новой характерной точки
- :3U1 - Образующий земельный участок
- :41 - Кадастровый номер здания
- :153 - Кадастровый номер сооружения
- :4(1) - Ликвидируемый контур земельного участка
- :4(2) - Образующий контур земельного участка
- Часть контура, образованного проекцией вновь образованного наземного конструктивного элемента здания, сооружения, объекта незавершенного строительства
- Часть границы, сведения ЕГРН о которой позволяют однозначно определить ее положение на местности
- - Характерная точка границы земельного участка, сведения о которой отсутствуют в ЕГРН, местоположение которой определено при кадастровых работах (новая характерная точка)
- Граница кадастрового квартала
- 47:13:1202032 - Номер кадастрового квартала