


КАРТА ПЛАН ТЕРРИТОРИИ
Схема границ земельных участков

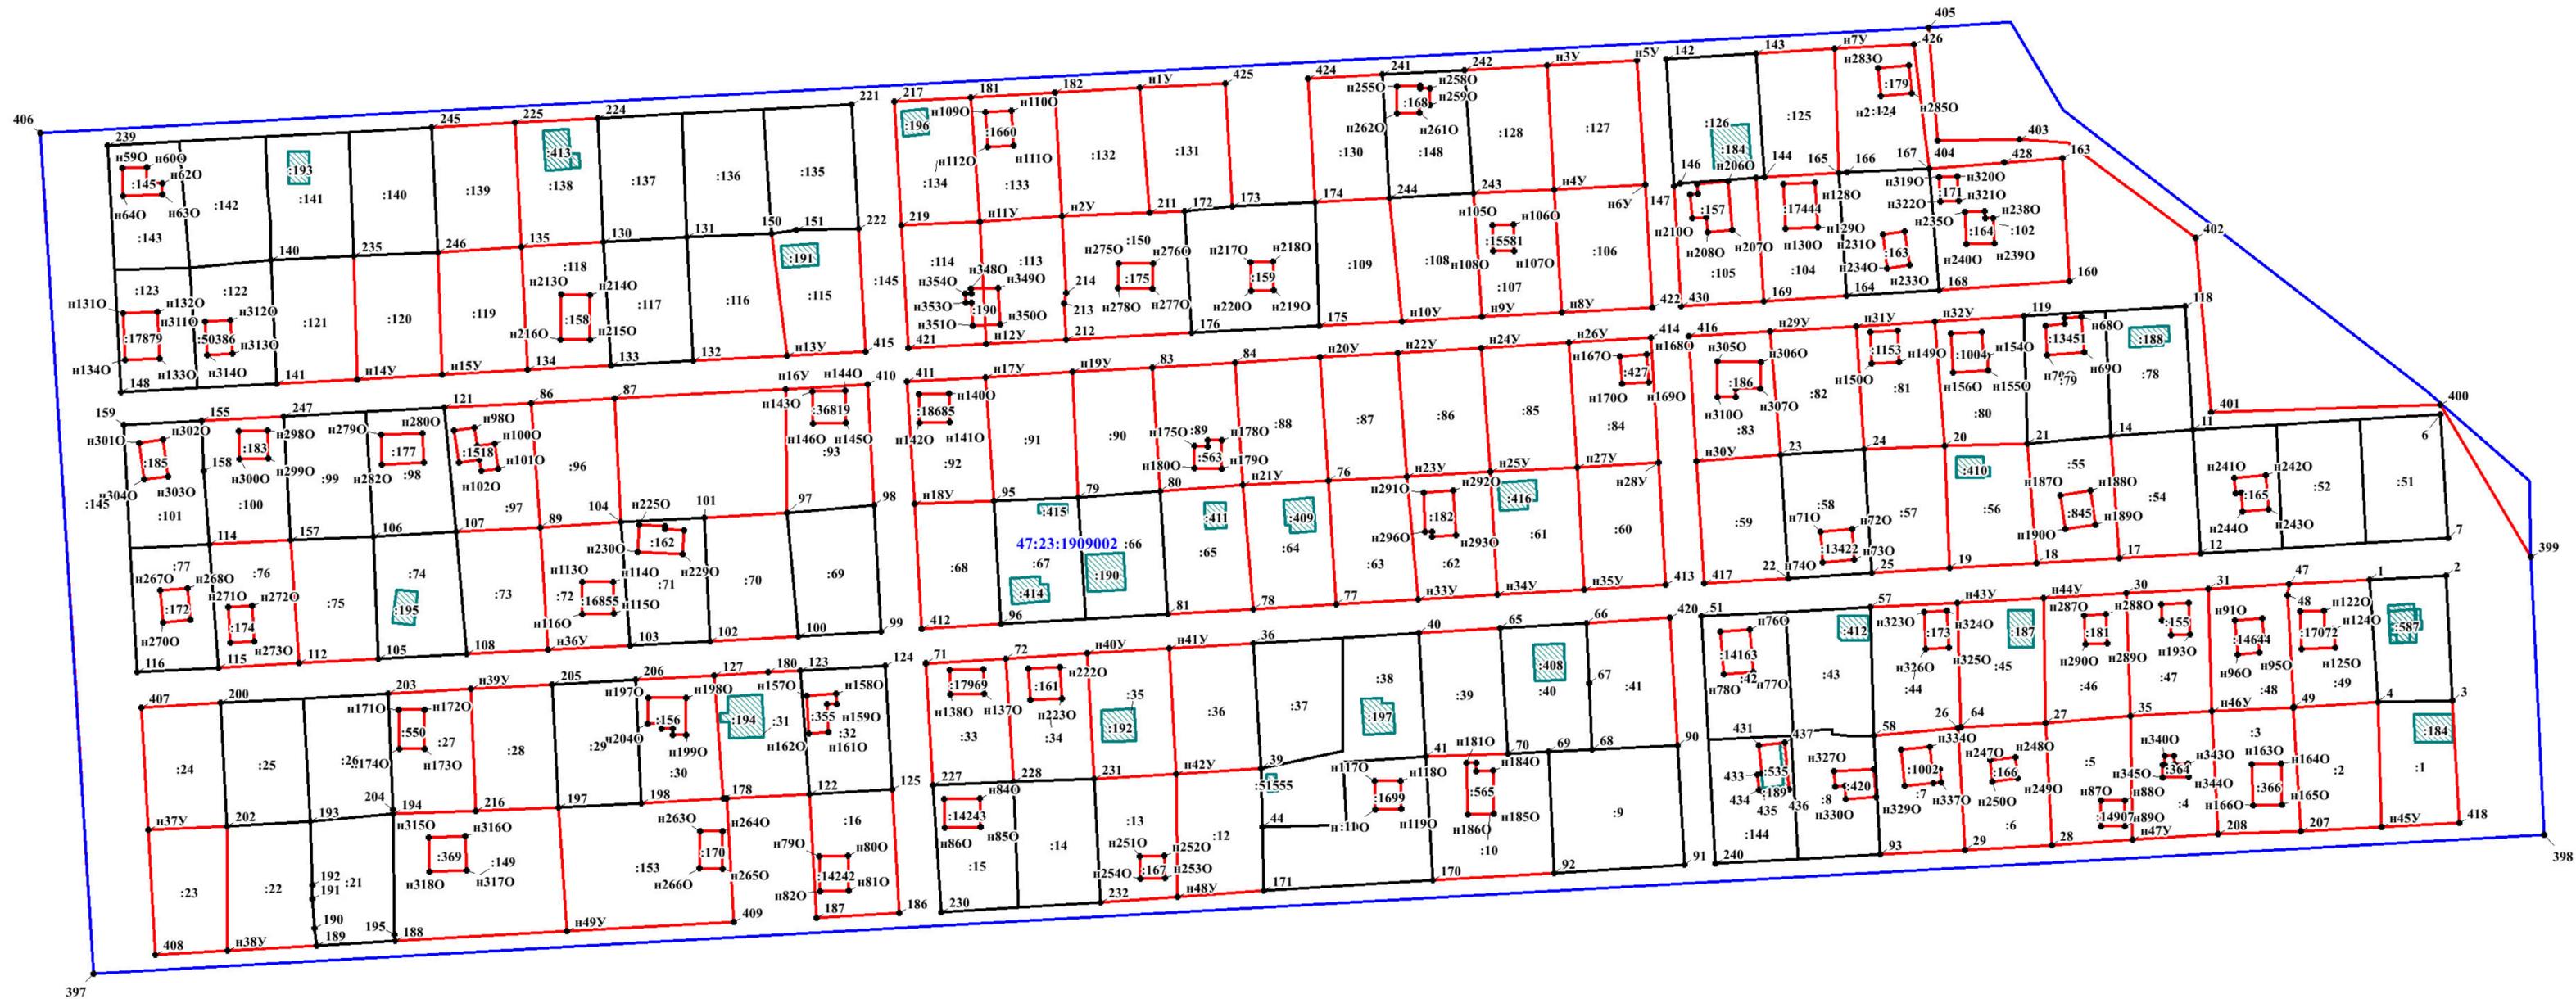

Масштаб 1 : 1000



Условные обозначения:

- - граница земельного участка, установленная при проведении кадастровых работ
- :16** - номер ранее учтенного уточняемого земельного участка
- граница объекта капитального строительства, установленная при проведении кадастровых работ
- :86** - номер ранее учтенного уточняемого объекта капитального строительства
- 47:23:1909002** - граница и номер кадастрового квартала
- :34** - граница и номер земельного участка, сведения о которой содержатся в ЕГРН
- объект капитального строительства, сведения о котором содержатся в ЕГРН
- 17 •** - обозначение и номер характерной точки границы земельного участка, сведения о которой содержатся в ЕГРН
- н21У •** - обозначение и номер характерной точки границы земельного участка, сведения о которой отсутствуют в ЕГРН, местоположение которой определено при кадастровых работах (новая характерная точка)
- н78О •** - обозначение и номер характерной точки границы объекта капитального строительства, сведения о которой отсутствуют в ЕГРН, местоположение которой определено при кадастровых работах (новая характерная точка)