

Схема границ земельных участков





Масштаб 1:2200

- Условные обозначения
- 26 - Часть границы, местоположение которой определено при выполнении кадастровых работ
 - :2 - Обозначение ликвидированной характерной точки
 - :7 - Кадастровый номер земельного участка
 - :1169 - Уточняемый земельный участок
 - Уточняемое здание
 - Часть границы, сведения ЕГРН о которой позволяют однозначно определить ее положение на местности
 - Граница кадастрового квартала
 - Граница территориальной зоны
 - Территория земельных участков для возможного формирования

- - Характерная точка границы земельного участка, сведения ЕГРН о которой соответствуют требованиям, установленным в соответствии с частью 13 статьи 22 Федерального закона от 13 июля 2015 г. N 218-ФЗ "О государственной регистрации недвижимости"
- n1y - Обозначение новой характерной точки
- :3y1 - Образованный земельный участок
- :688 - Кадастровый номер здания
- Часть контура, образованного проекцией вновь образованного наземного конструктивного элемента здания, сооружения, объекта незавершенного строительства
- Граница населенного пункта
- Граница зоны с особыми условиями
- Используемая территория земель муниципальной собственности (самохваты)

Схема границ земельных участков

47:29:0101002

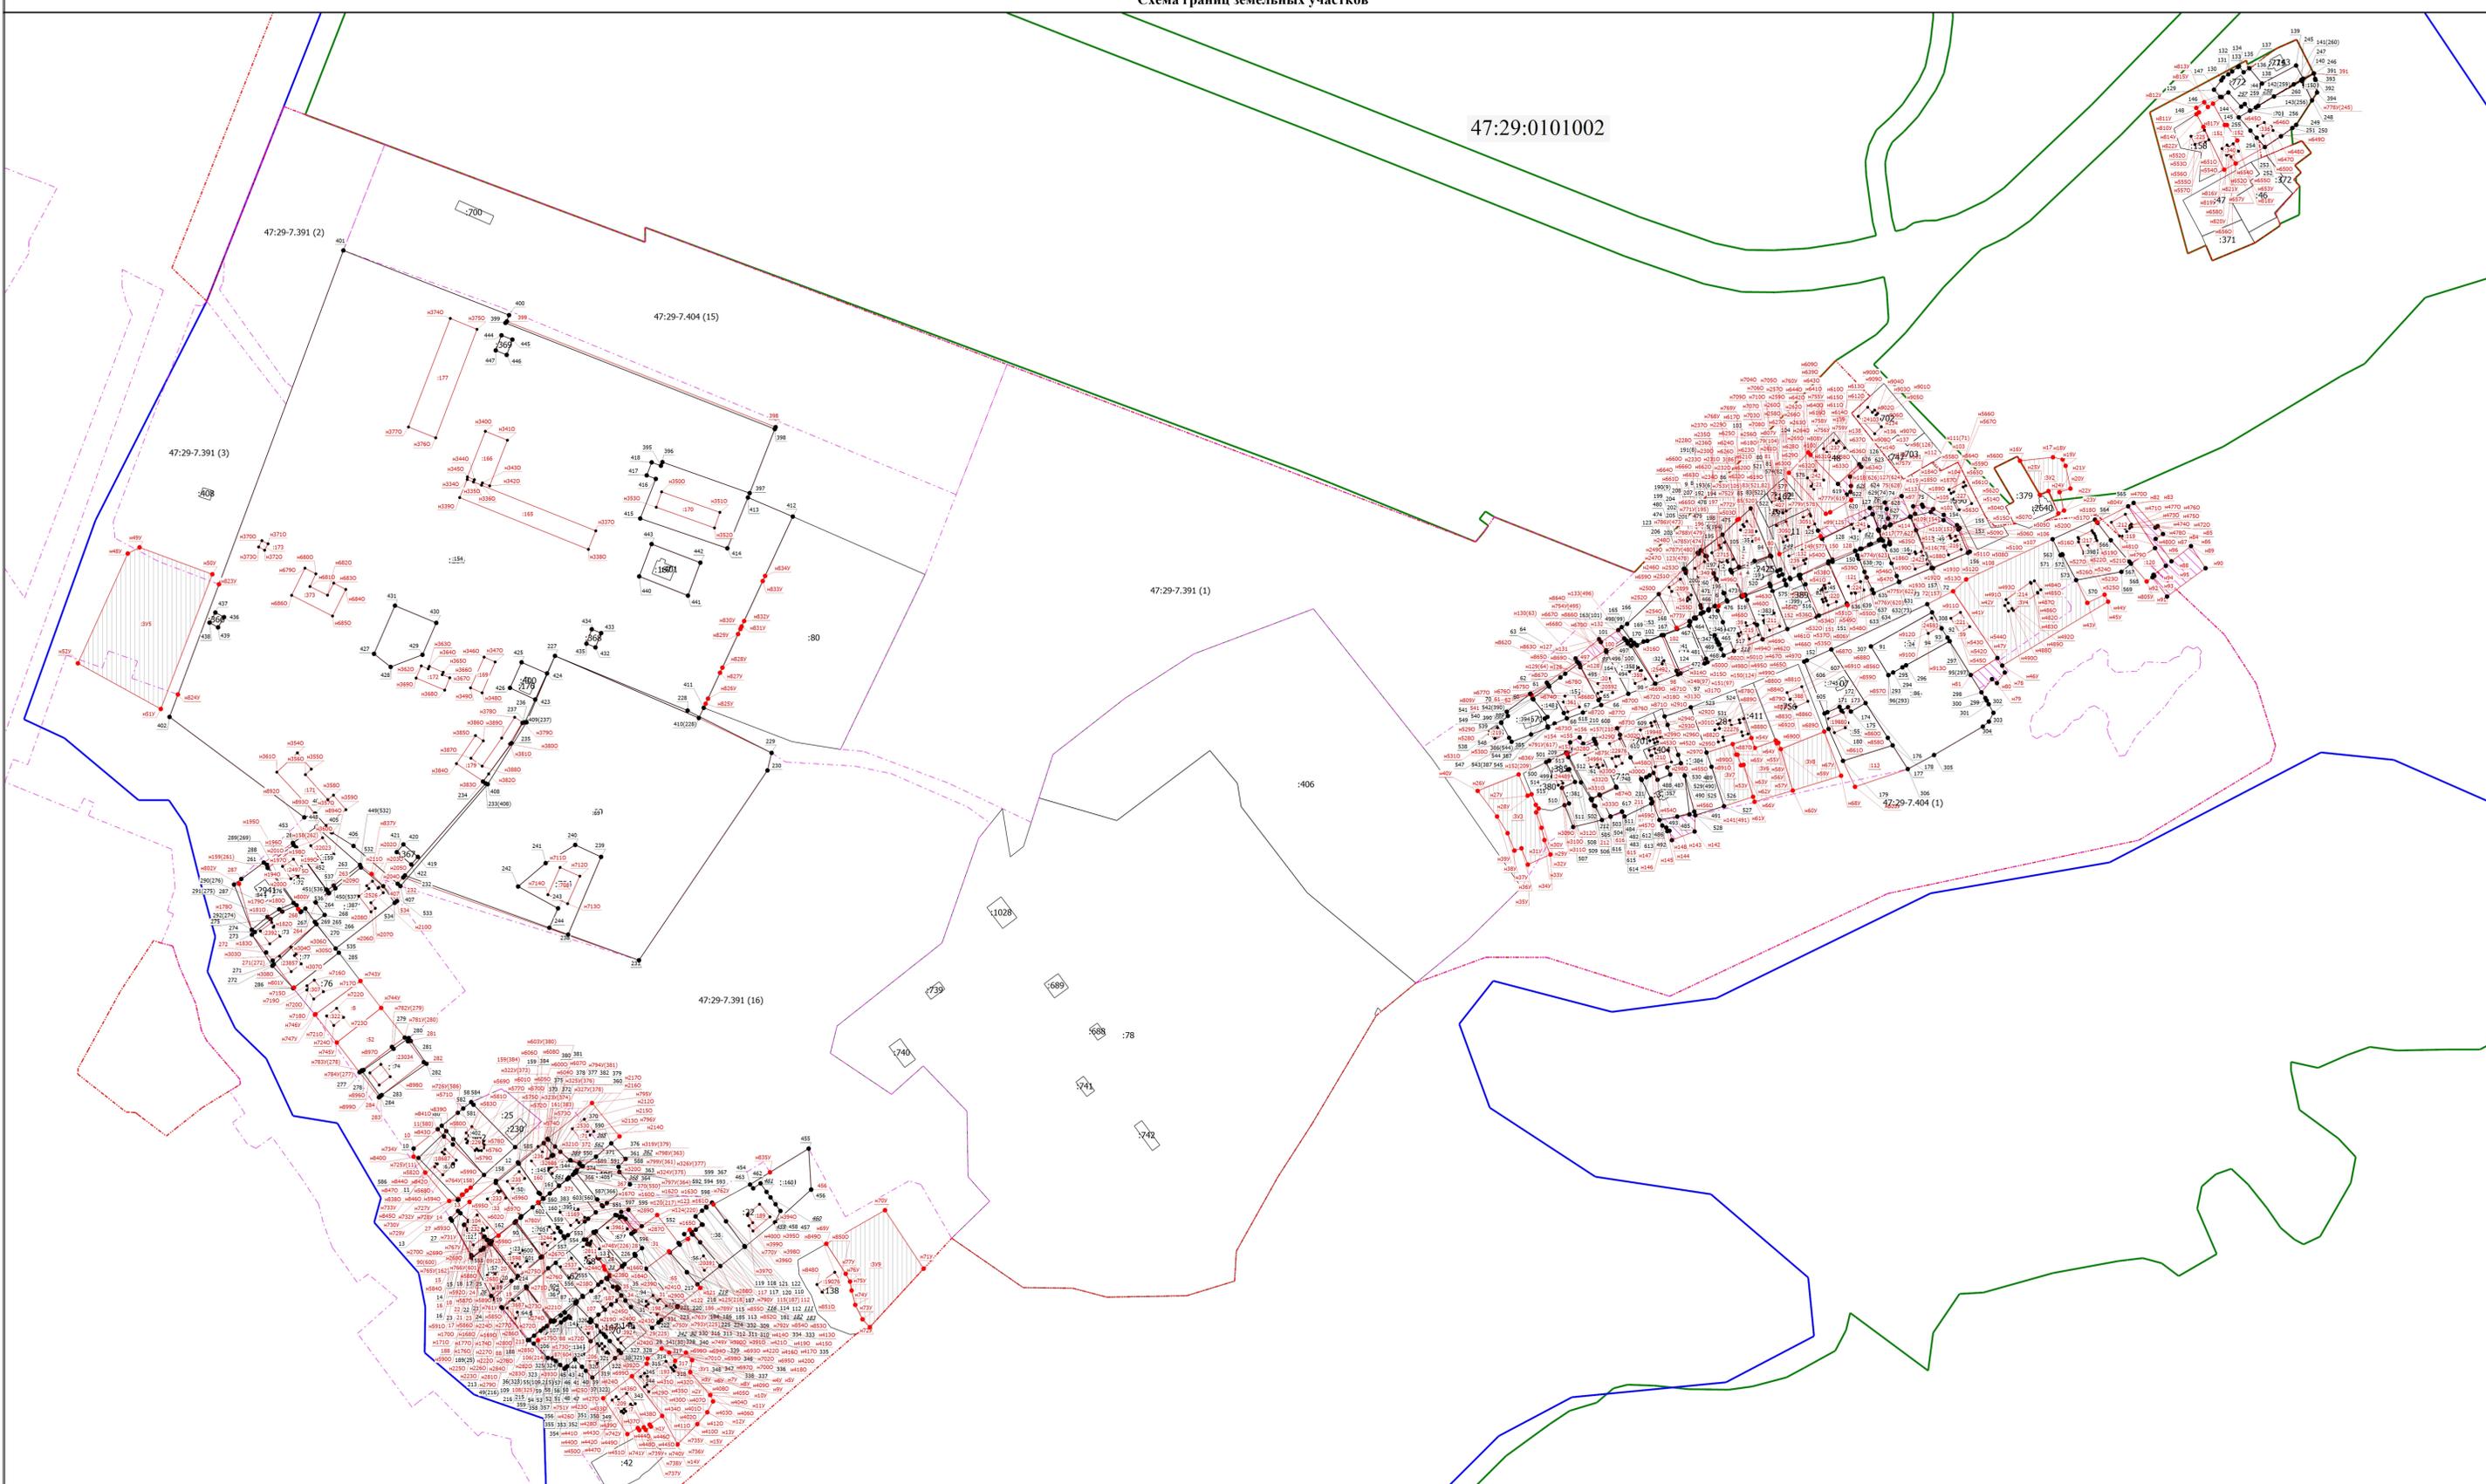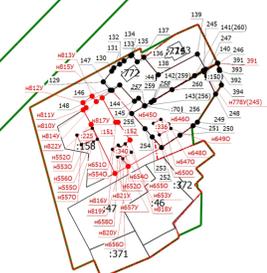

- Основные обозначения
- Часть границы, местоположение которой определено при выполнении кадастровых работ
 - 26 - Обозначение ликвидированной характерной точки
 - :2 - Кадастровый номер земельного участка
 - :7 - Уточненный земельный участок
 - Уточненное здание
 - 1169 - Часть границы, сведения ЕГРН о которой позволяют однозначно определить ее положение на местности
 - Граница кадастрового квартала
 - Граница территориальной зоны
 - Территория земельных участков для возможного формирования

Масштаб 1:2200

- - Характерная точка границы земельного участка, сведения ЕГРН о которой соответствуют требованиям, установленным в соответствии с частью 13 статьи 22 Федерального закона от 13 июля 2015 г. N 218-ФЗ "О государственной регистрации недвижимости"
- n1V - Обозначение новой характерной точки
- :3V1 - Обозначение земельного участка
- :688 - Кадастровый номер здания
- Часть контура, образованного проекцией виазы образованного внешнего конструктивного элемента здания, сооружения, объекта незавершенного строительства
- Граница населенного пункта
- Граница зоны с особыми условиями
- Исполняемая территория земель муниципальной собственности (самохвалы)