


Схема границ земельных участков

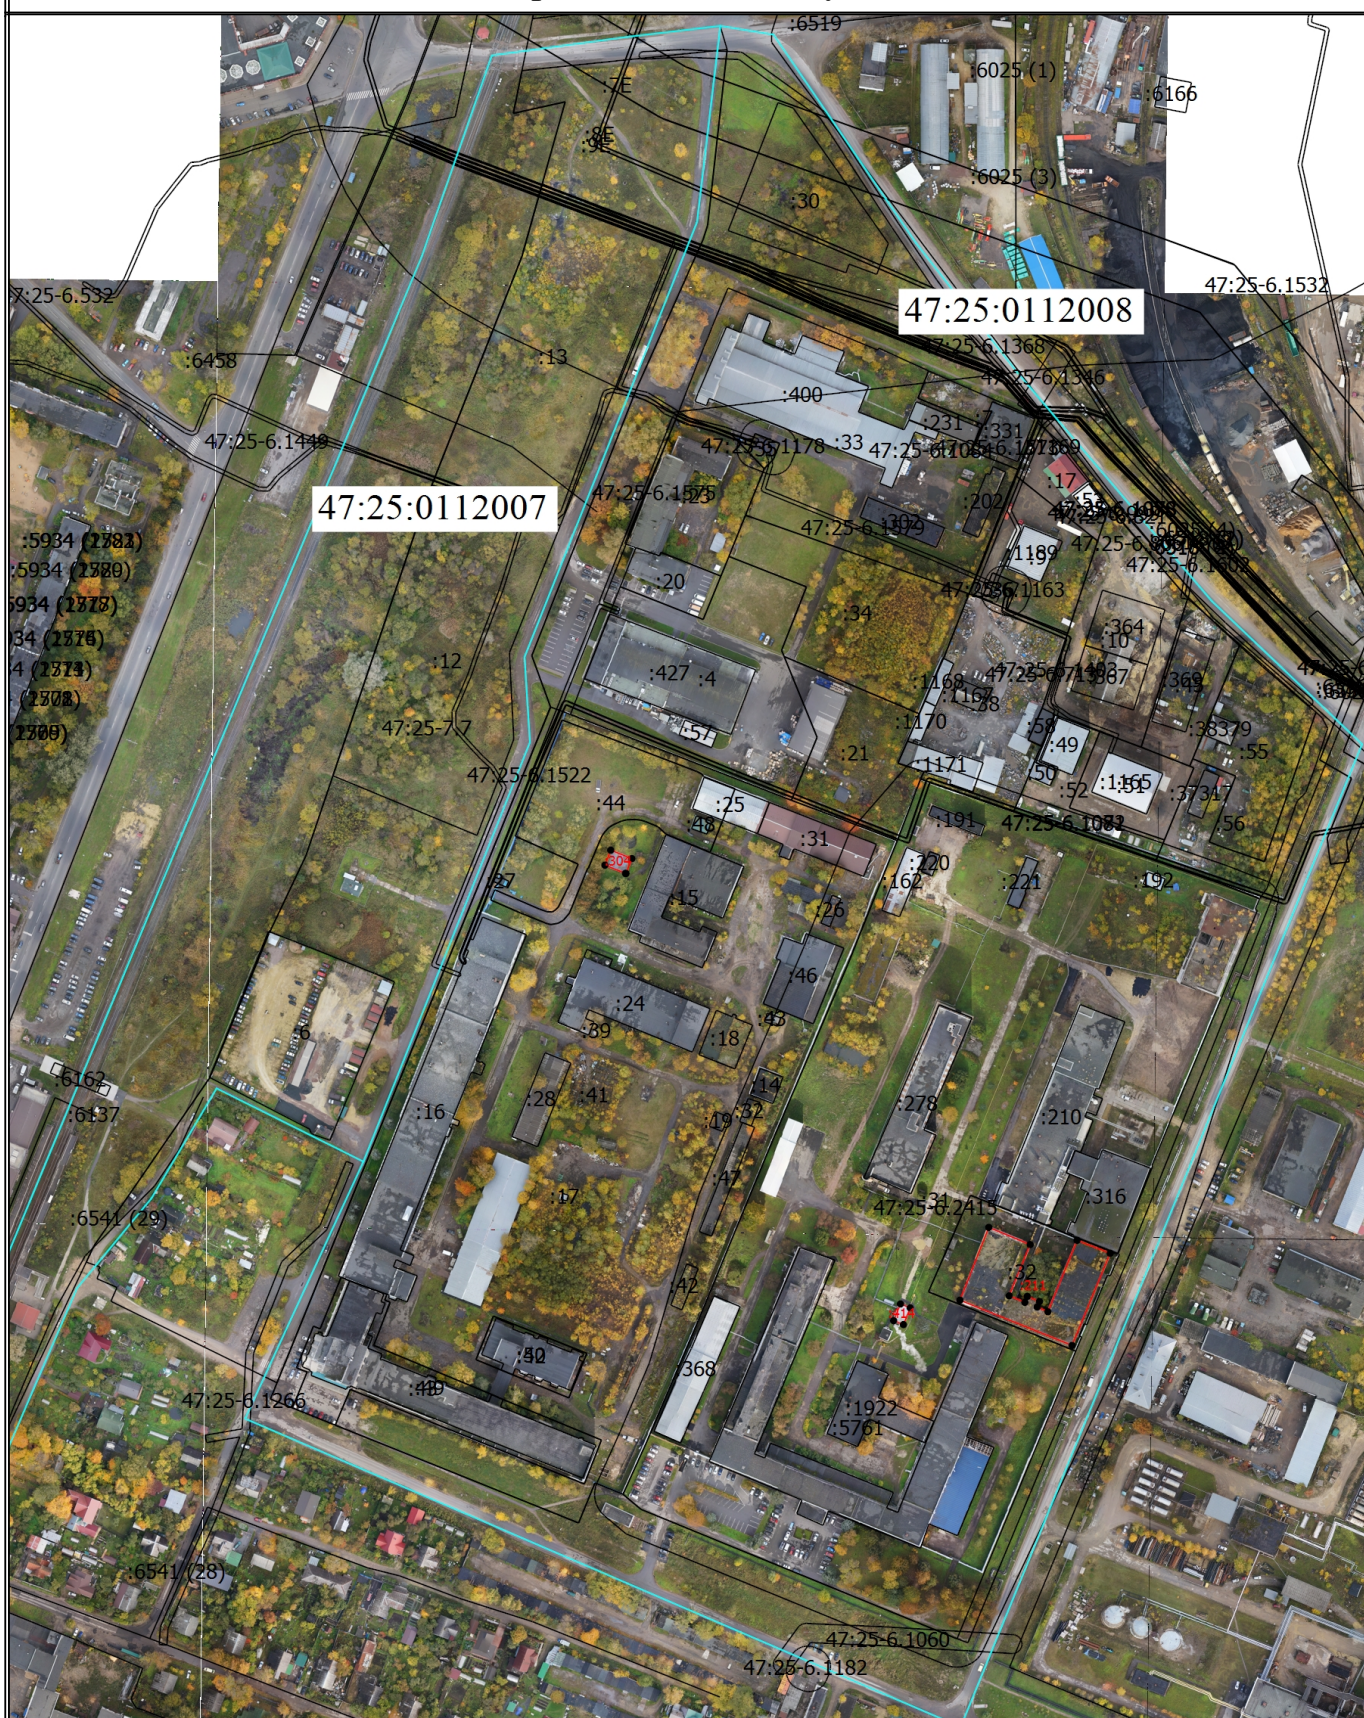

Масштаб 1:4000

Условные обозначения


-  - Часть границы, местоположение которой определено при выполнении кадастровых работ

Схема границ земельных участков

:5 - Кадастровый номер объекта недвижимости, местоположение которого определено при выполнении кадастровых работ

:37317 - Кадастровый номер объекта недвижимости по сведениям ЕГРН

————— - Граница объекта недвижимости по сведениям ЕГРН

————— - Граница кадастрового квартала

47:25:0112007 - Номер кадастрового квартала

Схема границ земельных участков

:5 - Кадастровый номер объекта недвижимости, местоположение которого определено при выполнении кадастровых работ

:37317 - Кадастровый номер объекта недвижимости по сведениям ЕГРН

————— - Граница объекта недвижимости по сведениям ЕГРН

————— - Граница кадастрового квартала

47:25:0112007 - Номер кадастрового квартала