


Схема границ земельных участков

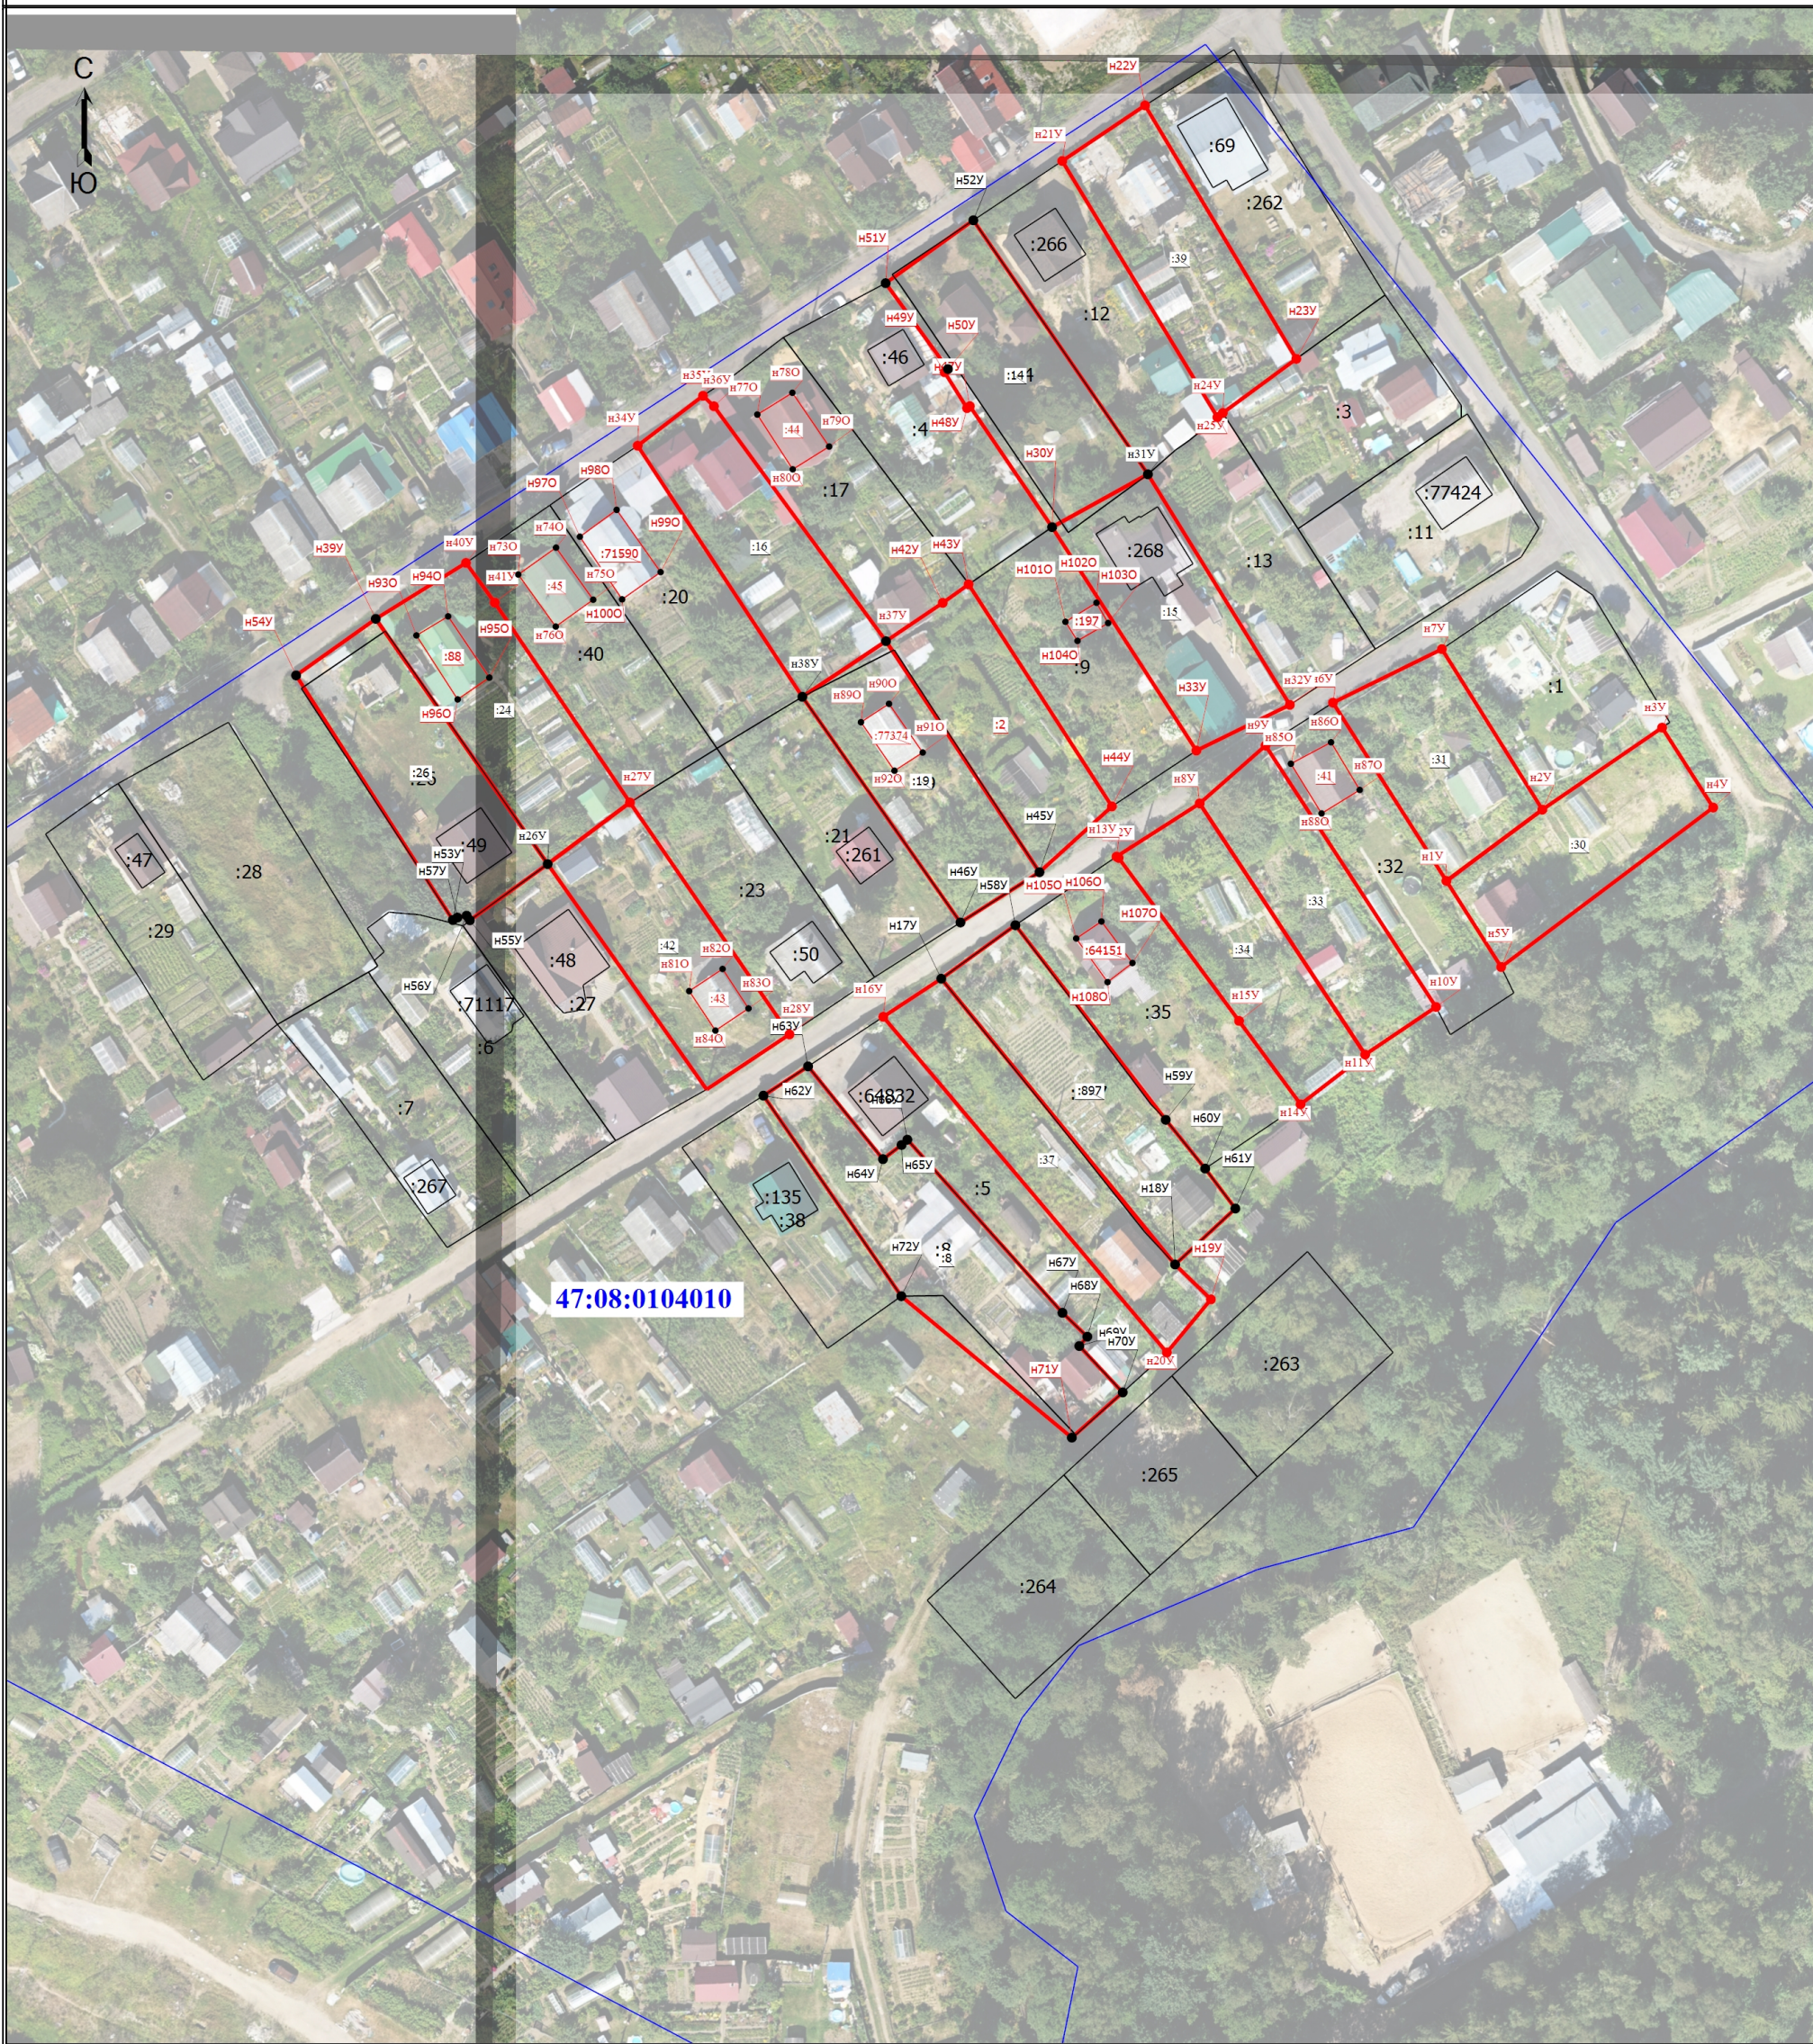

Масштаб 1:1000

Условные обозначения

- Часть границы, местоположение которой определено при выполнении кадастровых работ

H1Y

- Обозначение новой характерной точки

:30

- Уточняемый земельный участок

:45

- Уточняемое здание

●

- Характерная точка границы земельного участка, сведения о которой отсутствуют в ЕГРН,

1

- Обозначение характерной точки, местоположение которой не изменилось или было уточнено

1
·19

- Исправляемый земельный участок

•

:262

:64832

- Характерная точка границы земельного участка, сведения ЕГРН о которой соответствуют требованиям, установленным в соответствии с частью 13 статьи 22 Федерального закона от 13 июля 2015 г. N 218-ФЗ "О государственной регистрации недвижимости"

- Кадастровый номер земельного участка

- Кадастровый номер здания

- Часть контура, образованного проекцией вновь образованного наземного конструктивного элемента здания, сооружения, объекта незавершенного строительства

- Номер кадастрового квартала

- Обозначение ликвидируемой характерной точки

- Граница кадастрового квартала

47:08:0104010

19

- Обозначение ликвидируемой характерной точки

- Граница кадастрового квартала