


КАРТА ПЛАН ТЕРРИТОРИИ
Схема границ земельных участков

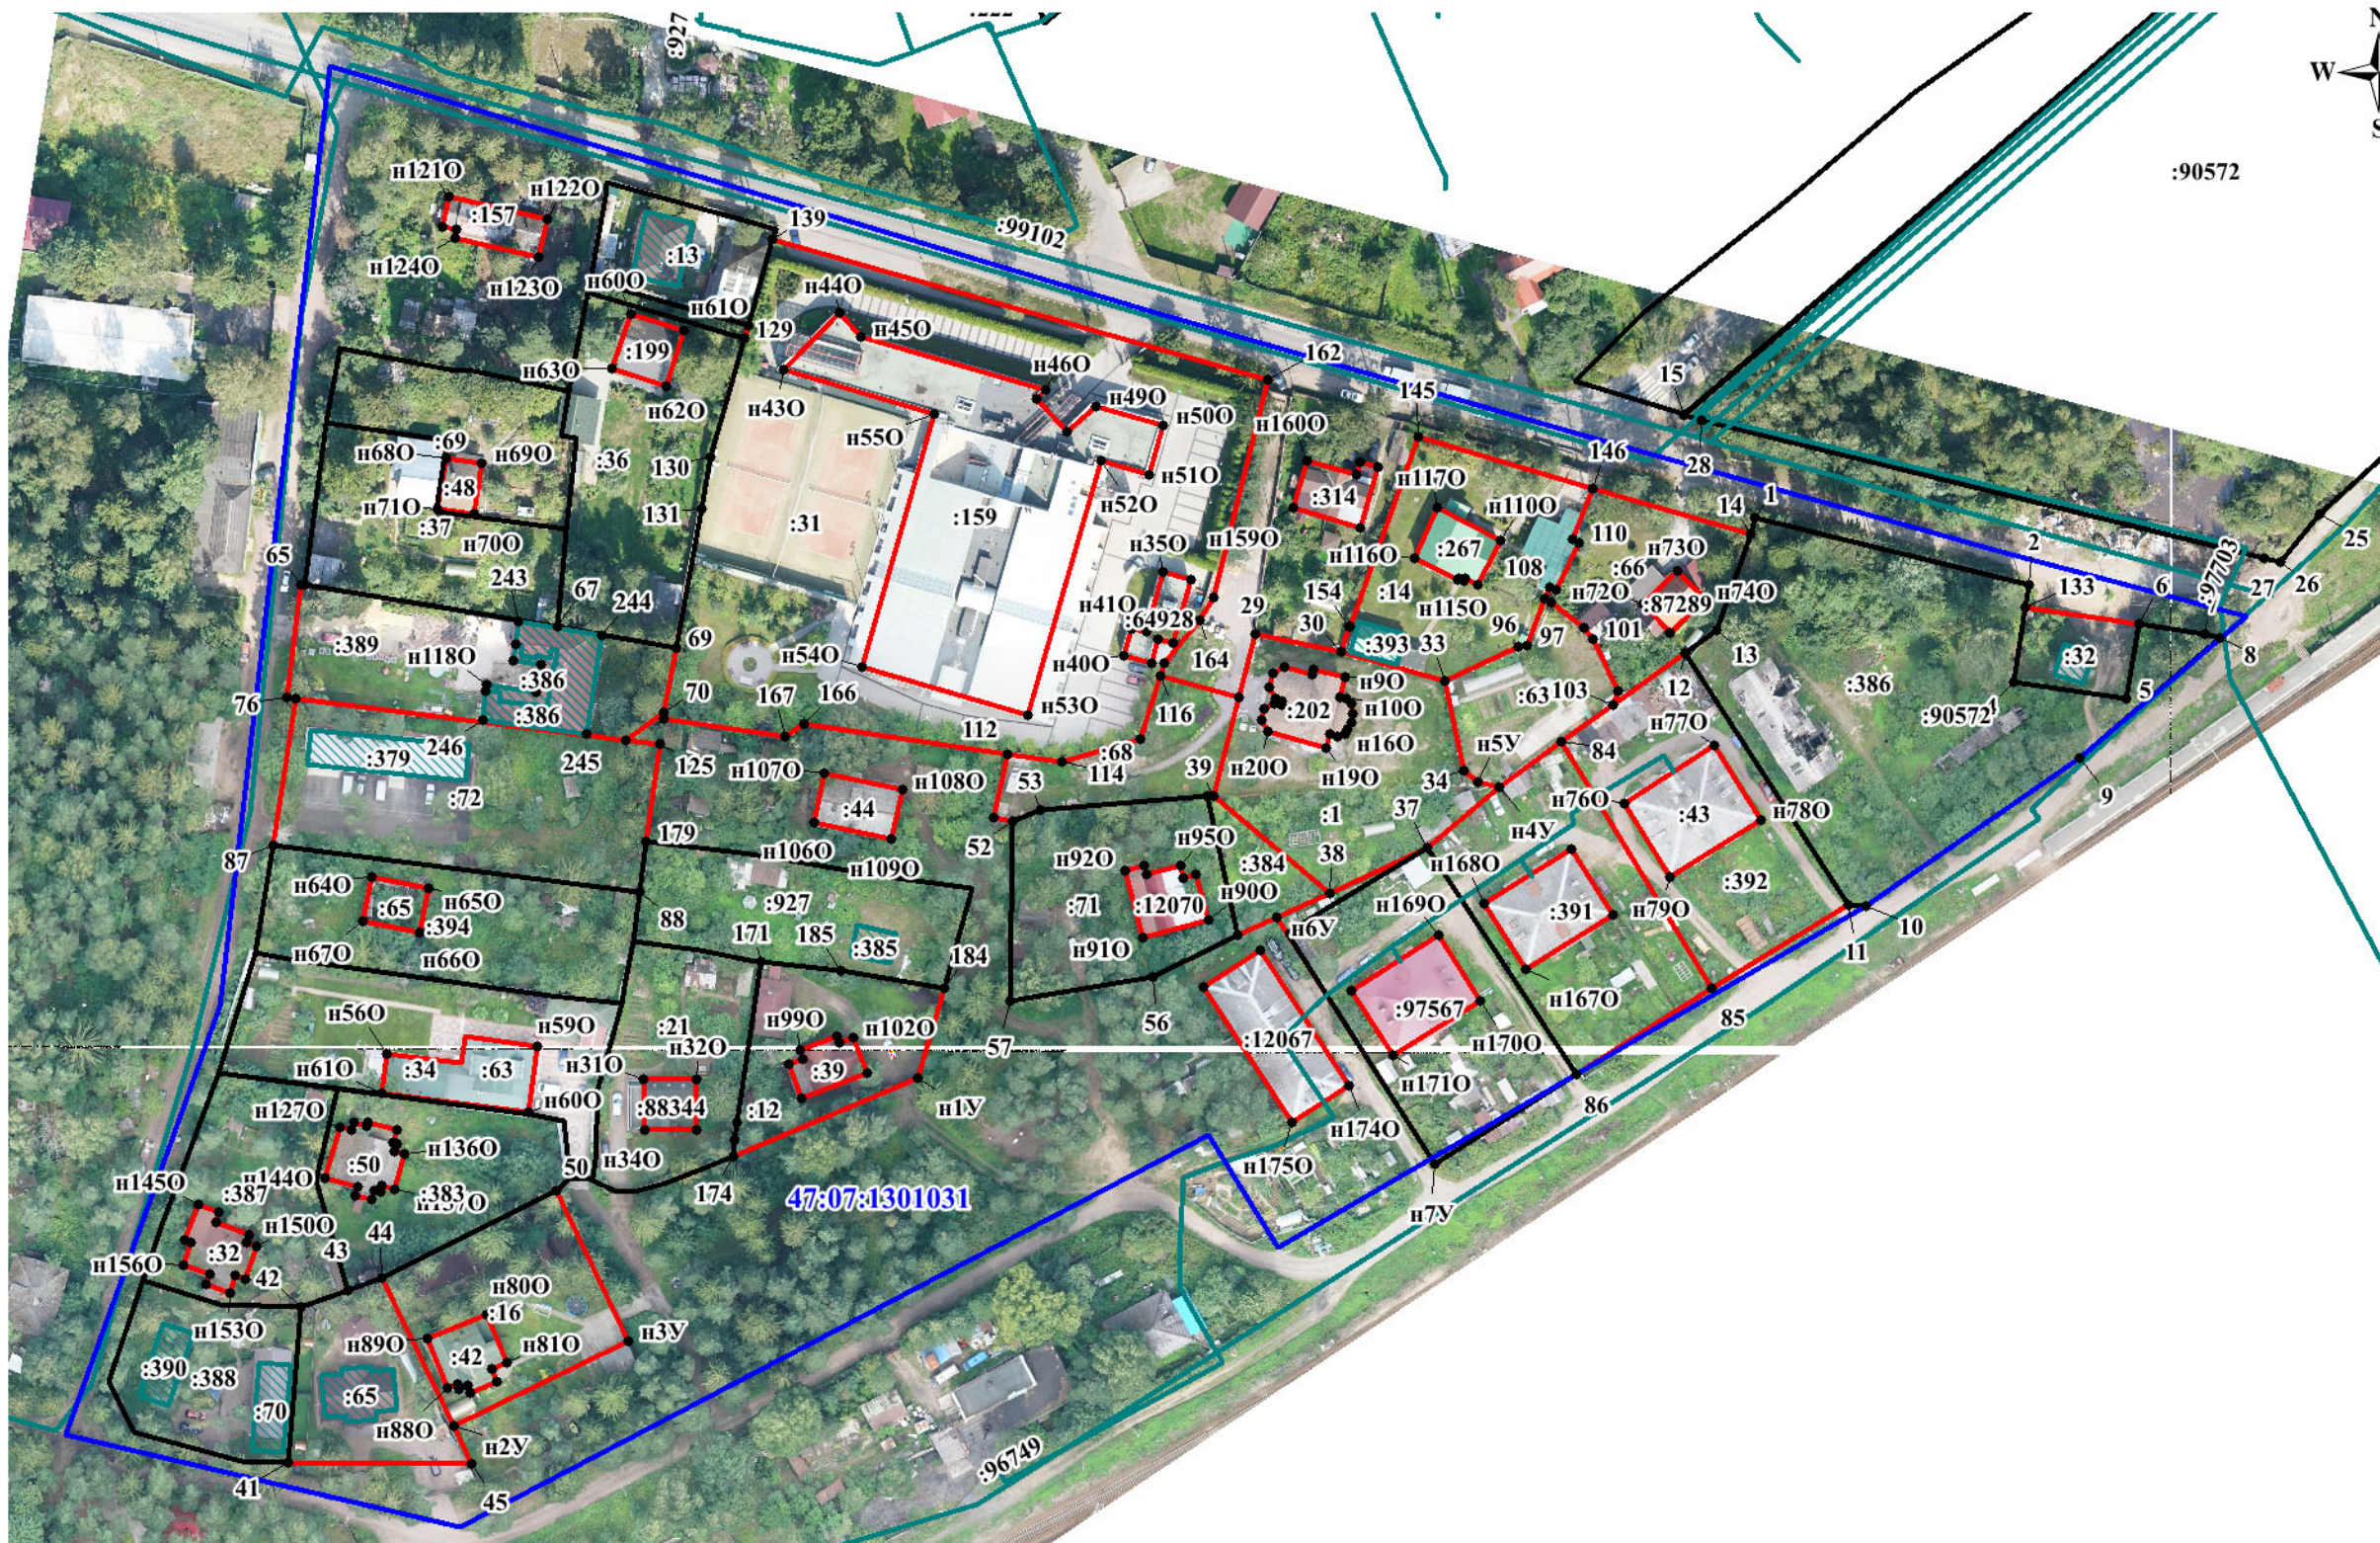

Масштаб 1 : 1500

Условные обозначения:

- | | |
|---|--|
|  | - граница земельного участка, установленная при проведении кадастровых работ |
| :16 | - номер ранее учтенного уточняемого земельного участка |
|  | - граница объекта капитального строительства, установленная при проведении кадастровых работ |
| :86 | - номер ранее учтенного уточняемого объекта капитального строительства |
| 47:07:1301031 | - граница и номер кадастрового квартала |
|  :34 | - граница и номер земельного участка, сведения о которой содержатся в ЕГРН |
|  | - объект капитального строительства, сведения о котором содержатся в ЕГРН |
| 17 • | - обозначение и номер характерной точки границы земельного участка, сведения о которой содержатся в ЕГРН |
| н21У • | - обозначение и номер характерной точки границы земельного участка, сведения о которой отсутствуют в ЕГРН, местоположение которой определено при кадастровых работах (новая характерная точка) |
| н78О • | - обозначение и номер характерной точки границы объекта капитального строительства, сведения о которой отсутствуют в ЕГРН, местоположение которой определено при кадастровых работах (новая характерная точка) |