


КАРТА ПЛАН ТЕРРИТОРИИ

Схема границ земельных участков

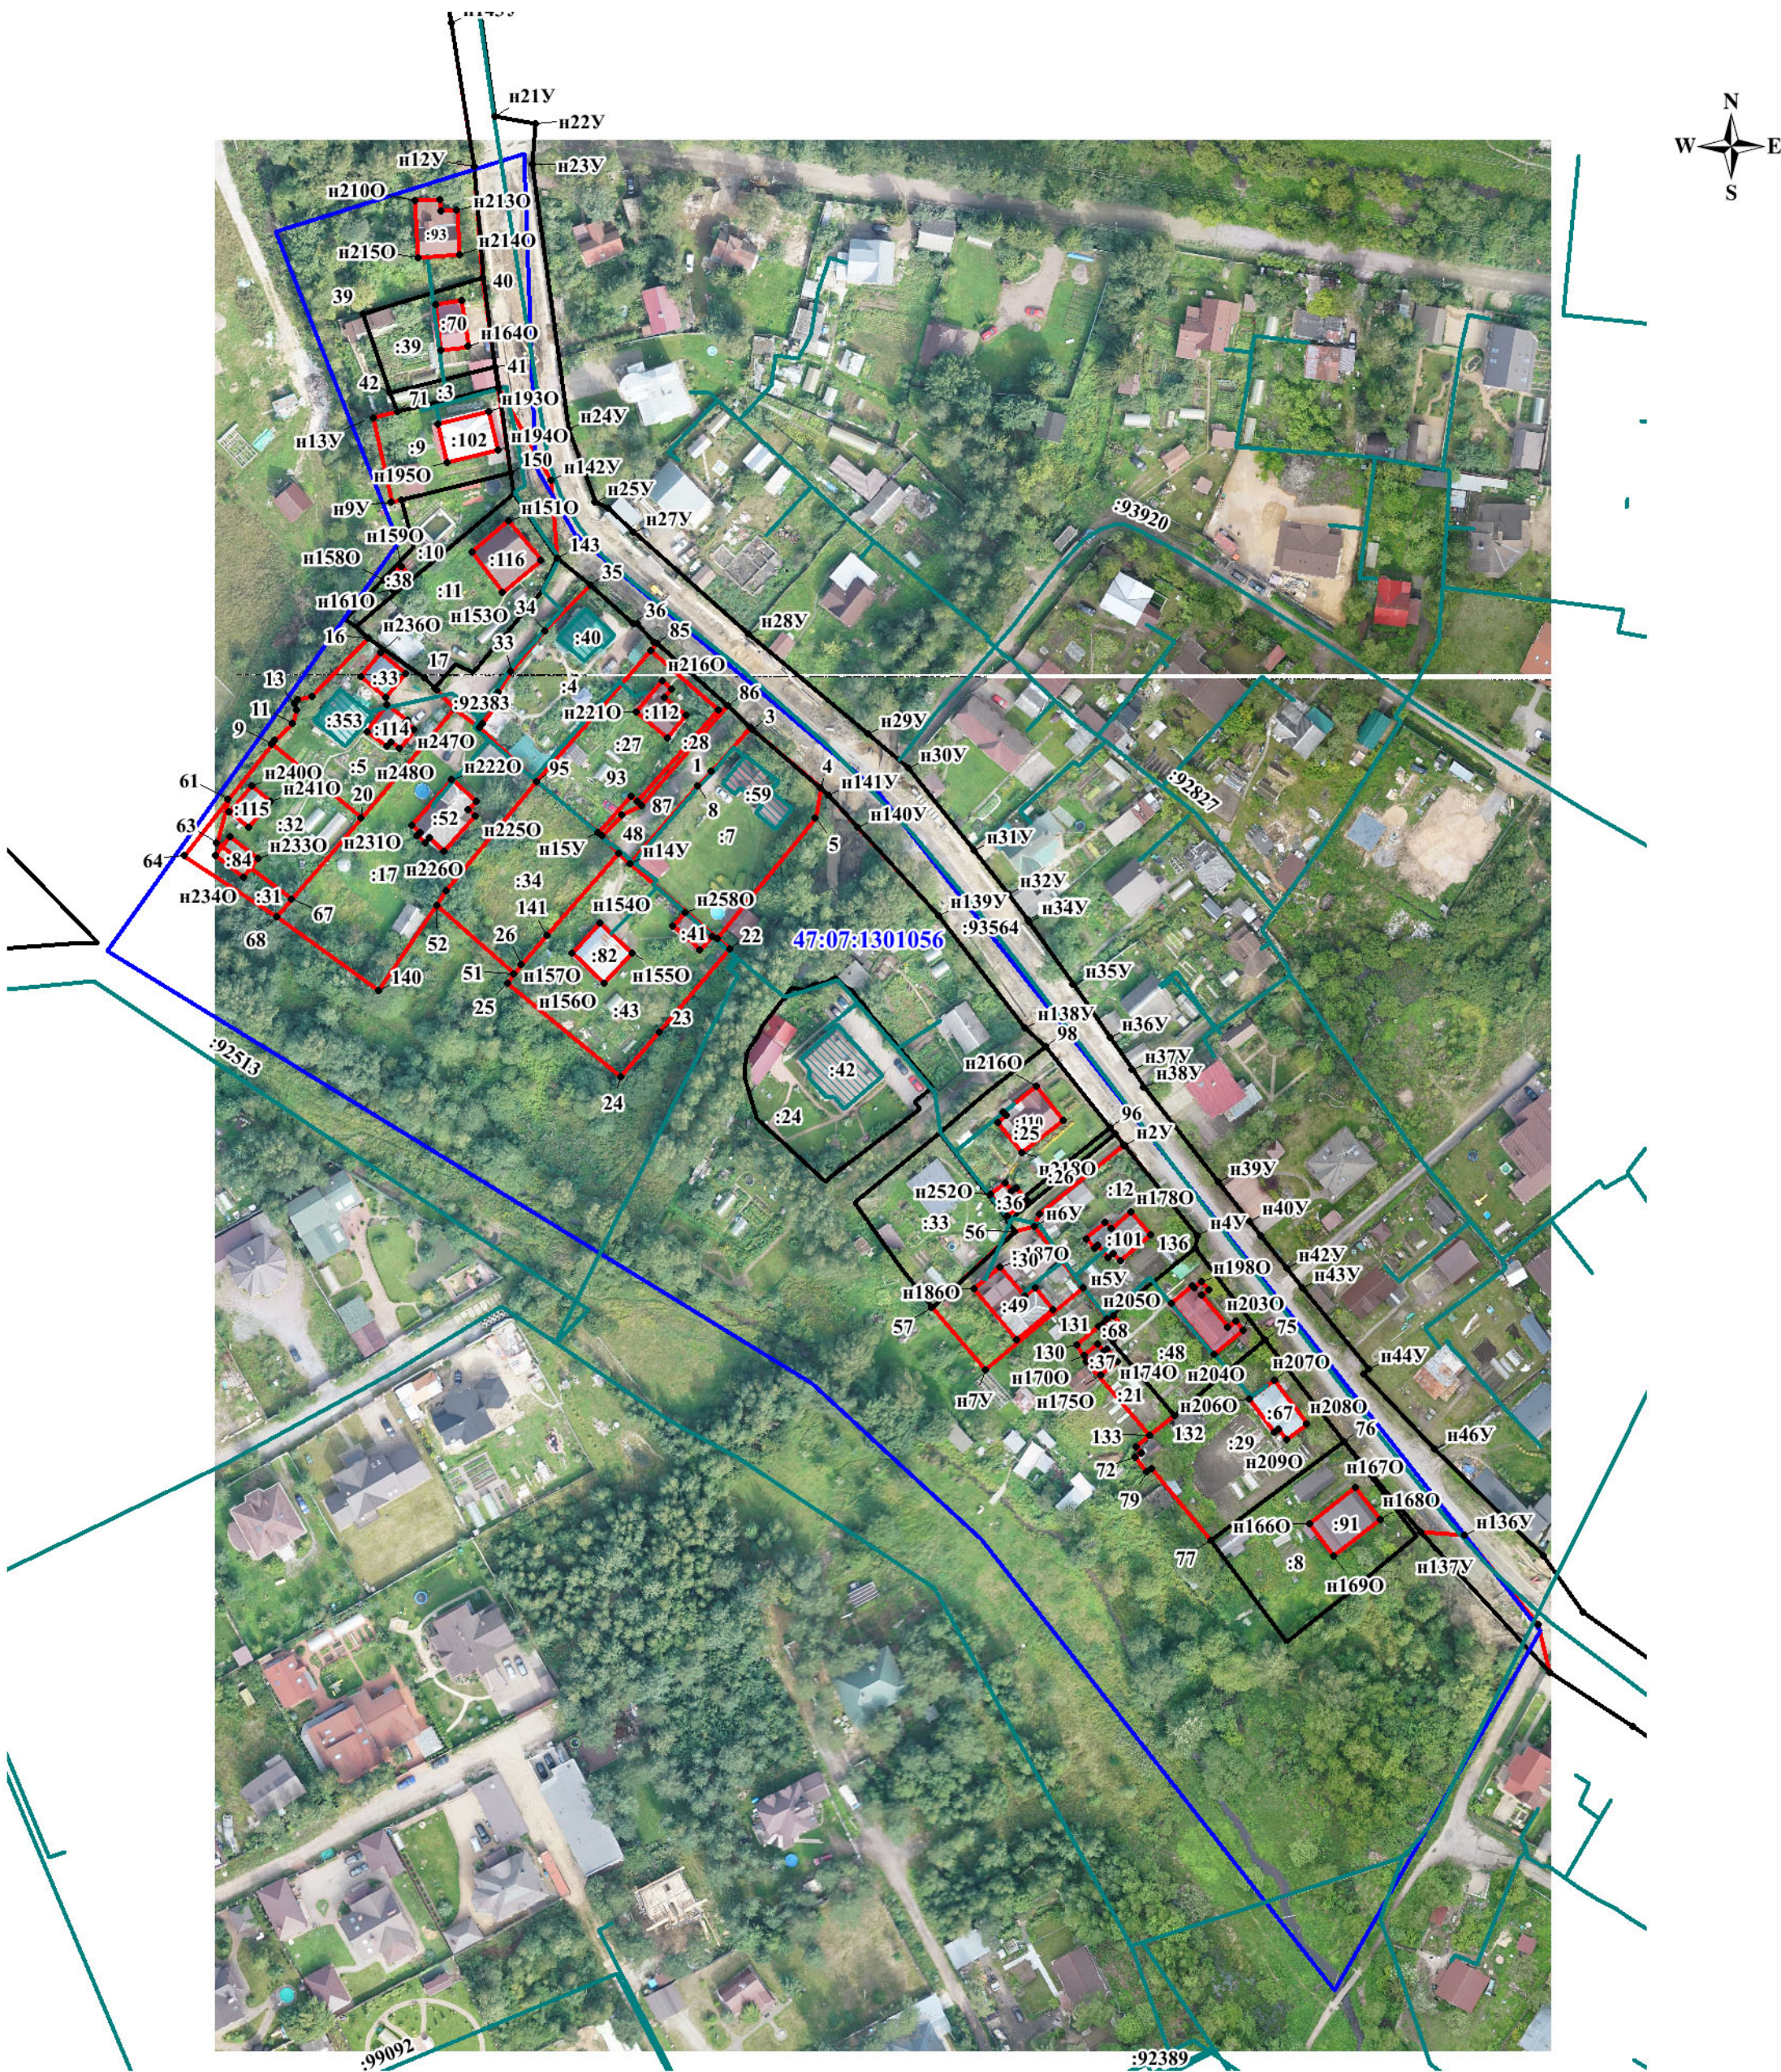

Масштаб 1 : 1500

- Условные обозначения:
- - граница земельного участка, установленная при проведении кадастровых работ
 - :16 - номер ранее учтенного уточняемого земельного участка
 - граница объекта капитального строительства, установленная при проведении кадастровых работ
 - :86 - номер ранее учтенного уточняемого объекта капитального строительства
 - 47:07:1301056 - граница и номер кадастрового квартала
 - :34 - граница и номер земельного участка, сведения о которой содержатся в ЕГРН
 - объект капитального строительства, сведения о котором содержатся в ЕГРН
 - 17 • - обозначение и номер характерной точки границы земельного участка, сведения о которой содержатся в ЕГРН
 - п21У • - обозначение и номер характерной точки границы земельного участка, сведения о которой отсутствуют в ЕГРН, местоположение которой определено при кадастровых работах (новая характерная точка)
 - п78О • - обозначение и номер характерной точки границы объекта капитального строительства, сведения о которой отсутствуют в ЕГРН, местоположение которой определено при кадастровых работах (новая характерная точка)