


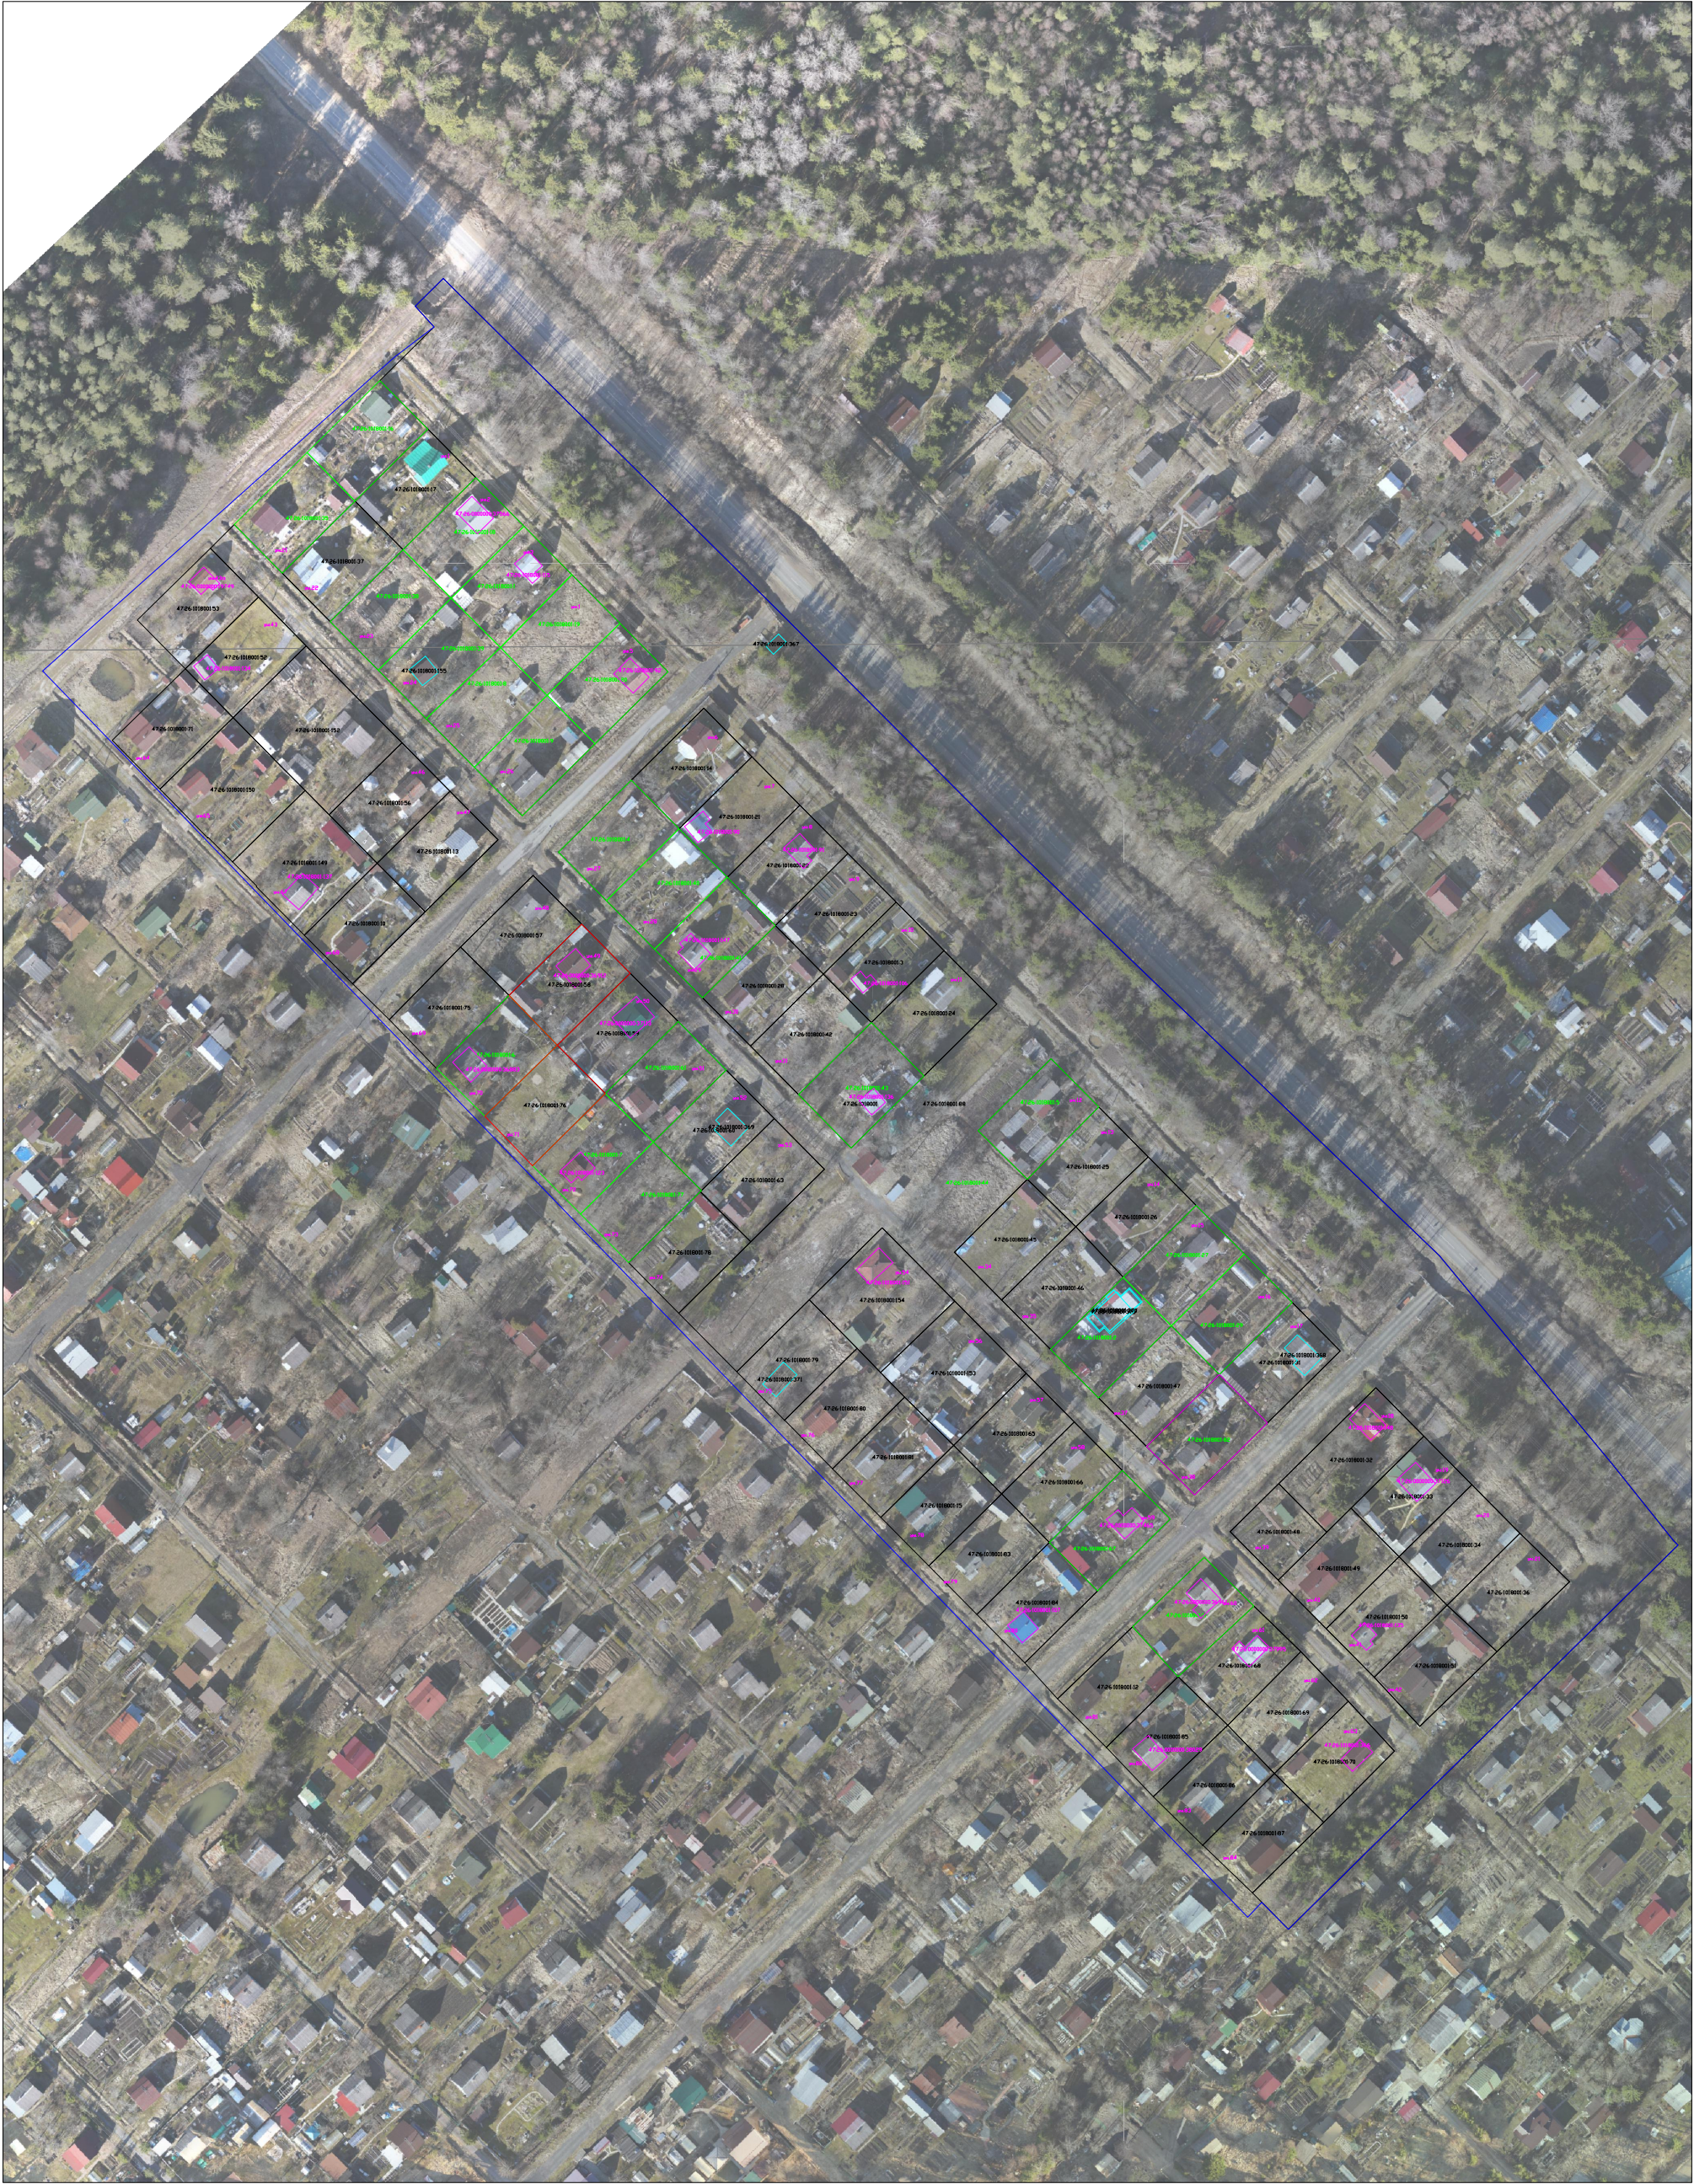

Условные обозначения и знаки:	
—	границы земельных участков в отношении которых проводились комплексные кадастровые работы
—	границы земельных участков, сведения о которых внесены в ЕПРН, но в отношении которых комплексные кадастровые работы не выполнялись
—	границы кадастрового деления
—	контуры зданий, сооружений, объектов незавершенного строительства, сведения о которых внесены в ЕПРН, но в отношении которых комплексные кадастровые работы не выполнялись
—	границы муниципальных образований и (или) граница населенного пункта
08	кадастровый номер объекта недвижимости
492510030	номер кадастрового квартала
419/0	обозначение координатной точки границ земельных участков
X-1	обозначение территориальной зоны
—	контуры зданий, сооружений, объектов незавершенного строительства, сведения о которых внесены в ЕПРН, в отношении которых выполнялись комплексные кадастровые работы
—	границы зон с особыми условиями территории