


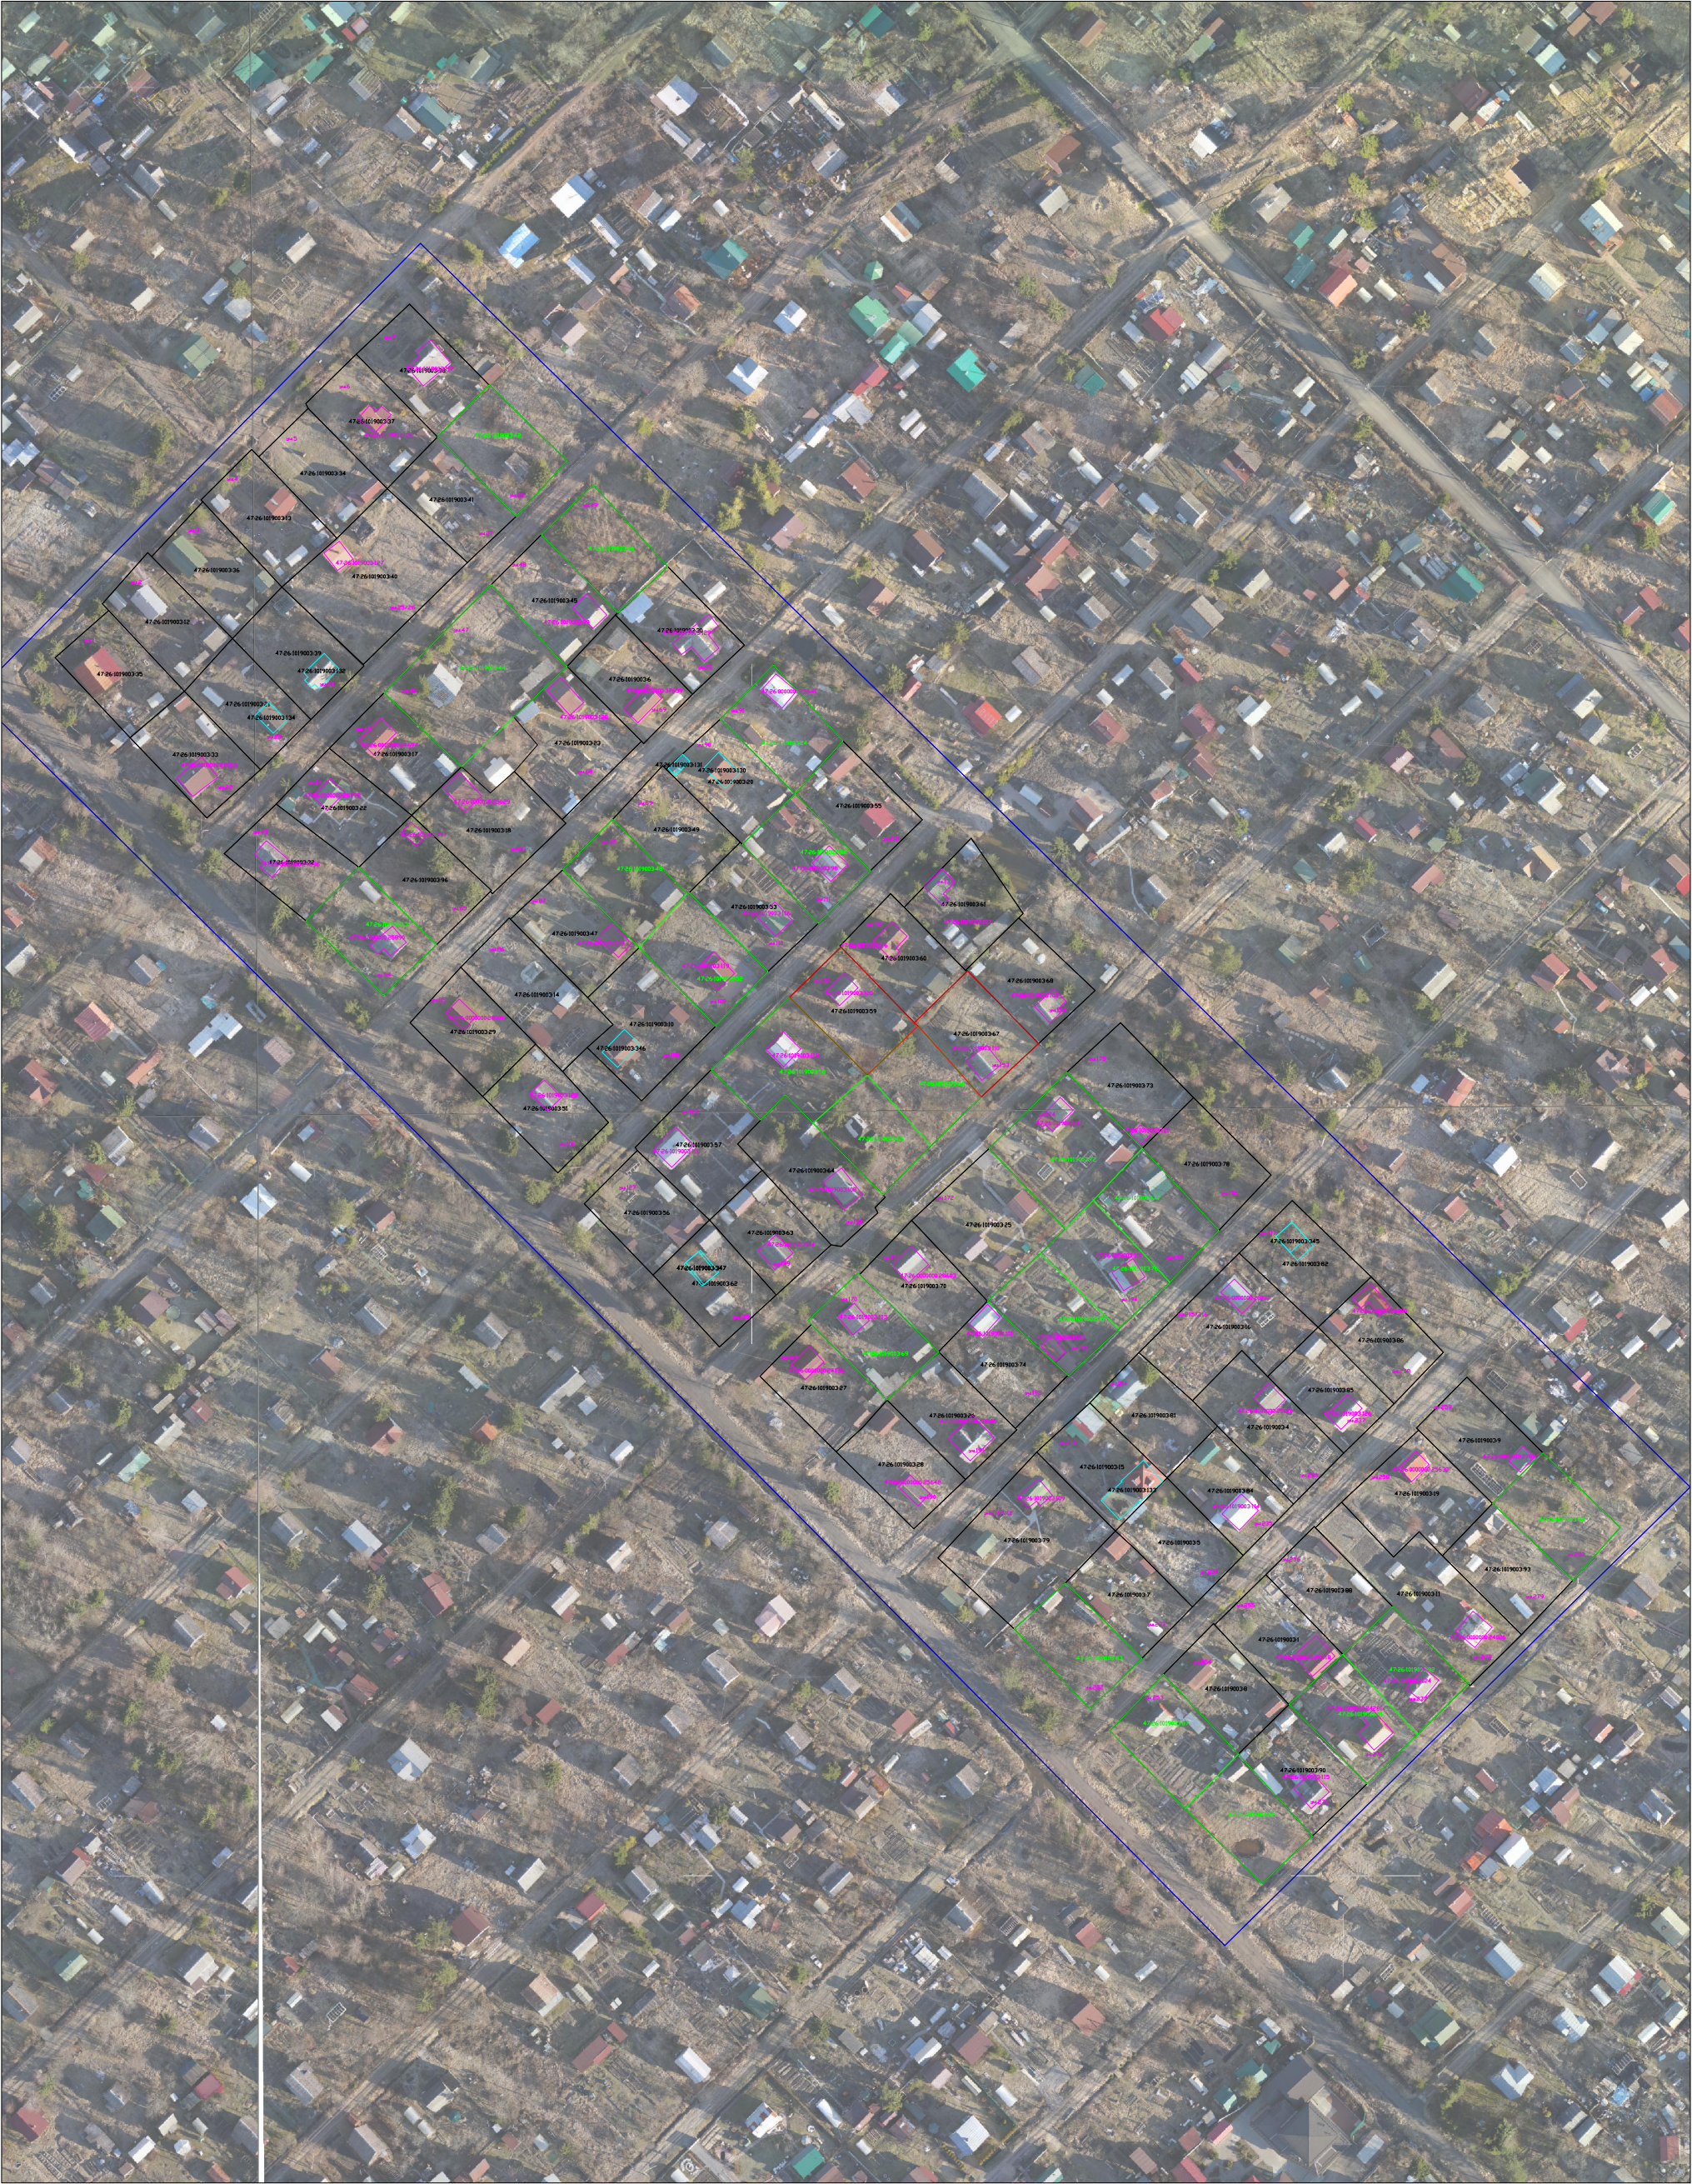

Условные обозначения и знаки	
—	границы земельных участков в отношении которых проводились комплексные кадастровые работы
—	границы земельных участков, сведения о которых внесены в ЕГРН, но в отношении которых комплексные кадастровые работы не выполнялись
—	границы кадастрового деления
—	контакты зданий, сооружений, объектов незавершенного строительства, сведения о которых внесены в ЕГРН, но в отношении которых комплексные кадастровые работы не выполнялись
—	границы муниципальных образований и (или) граница населенного пункта
—	кадастровый номер объекта недвижимости
46.05.00030	номер кадастрового квартала
46.05.00030	обозначение короткой стороны земельных участков
X-1	обозначение территориальной зоны
—	контакты зданий, сооружений, объектов незавершенного строительства, сведения о которых внесены в ЕГРН, в отношении которых выполнялись комплексные кадастровые работы
—	границы зон с особыми условиями территории