


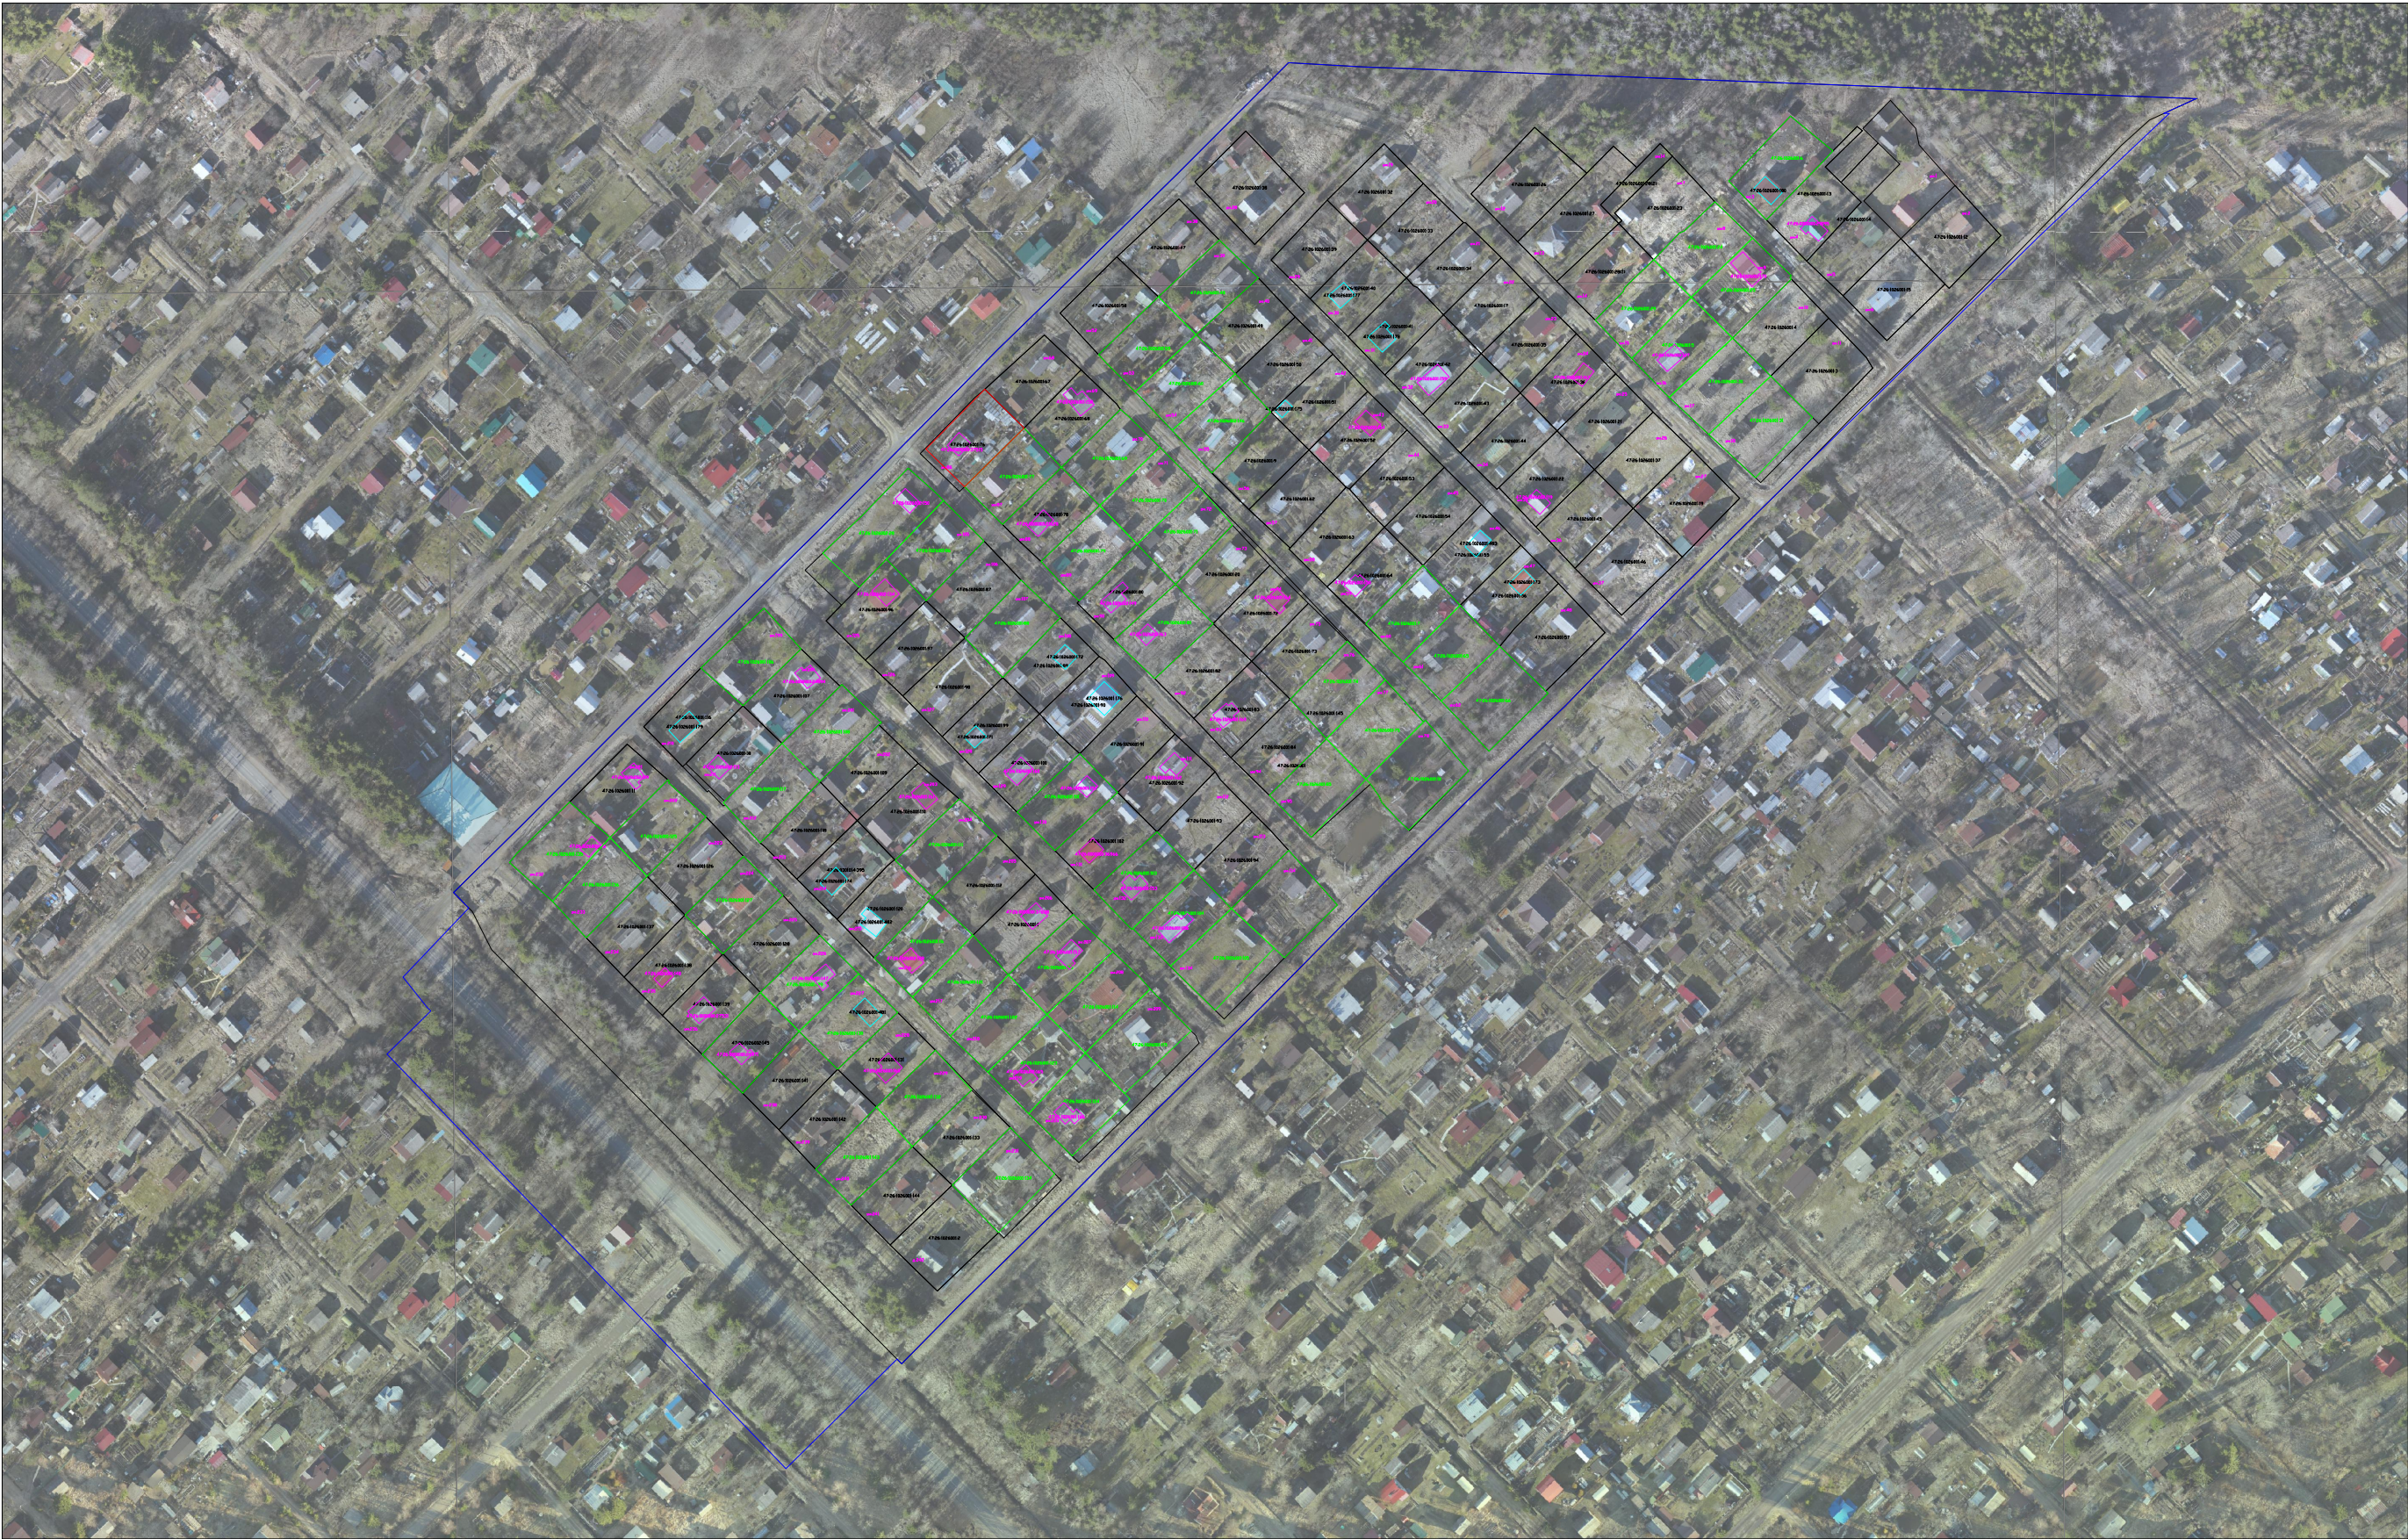

|                              |   |
|------------------------------|---|
| Условные обозначения и знаки |   |
|                              | границы земельных участков в отношении которых проводились комплексные кадастровые работы                                                                                  |
|                              | границы земельных участков, сведения о которых внесены в ЕГРН, но в отношении которых комплексные кадастровые работы не выполнялись                                        |
|                              | границы кадастрового деления   |
|                              | контуры зданий, сооружений, объектов незавершенного строительства, сведения о которых внесены в ЕГРН, но в отношении которых комплексные кадастровые работы не выполнялись |
|                              | границы муниципальных образований и (или) границ населенного пункта   |
| 38                           | кадастровый номер объекта недвижимости   |
| 40-25/0030                   | номер кадастрового квартала   |
| ИУ 0                         | обозначение характерной точки границы земельных участков   |
| Ж-1                          | обозначение территориальной зоны   |
|                              | контуры зданий, сооружений, объектов незавершенного строительства, сведения о которых внесены в ЕГРН, в отношении которых выполнялись комплексные кадастровые работы       |
|                              | границы зон с особыми условиями территории   |