


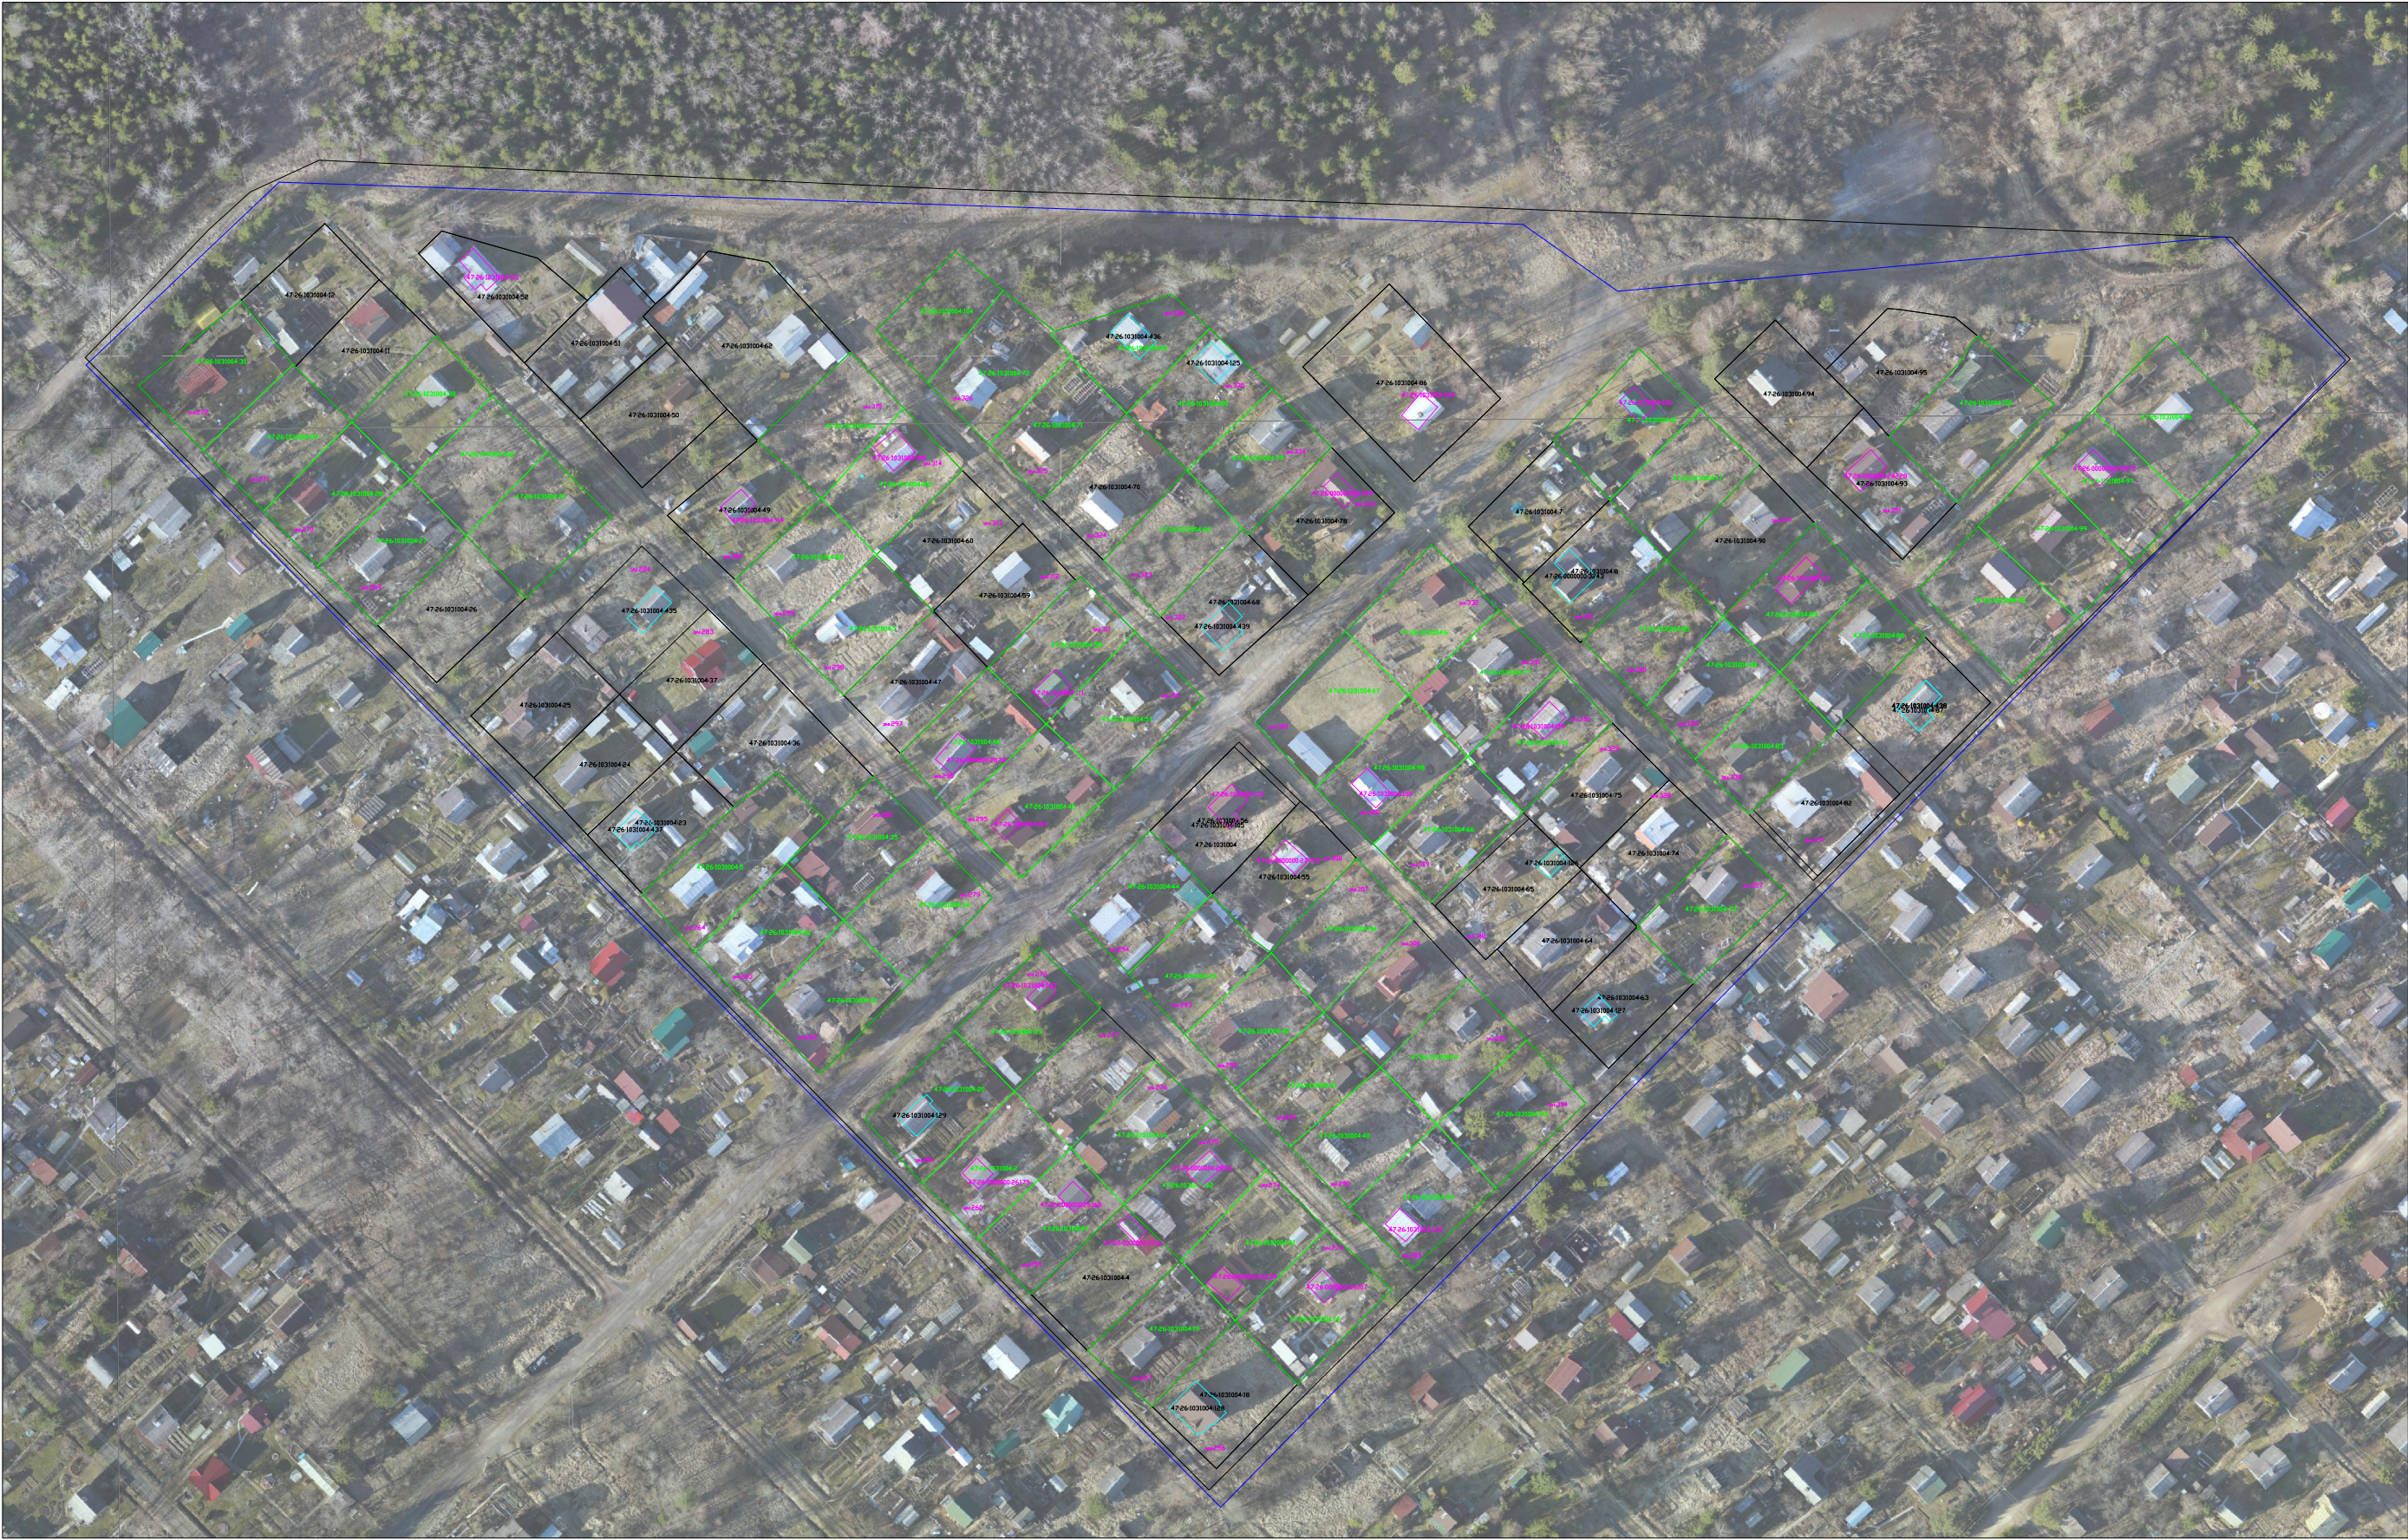

Условные обозначения и знаки	
	границы земельных участков в отношении которых проводились комплексные кадастровые работы
	границы земельных участков, сведения о которых внесены в ЕГРН, но в отношении которых комплексные кадастровые работы не выполнялись
	границы кадастрового деления
	контуры зданий, сооружений, объектов незавершенного строительства, сведения о которых внесены в ЕГРН, но в отношении которых комплексные кадастровые работы не выполнялись
	границы муниципальных образований и (или) граница населенного пункта
	кадастровый номер объекта недвижимости
	номер кадастрового квартала
	обозначение территории формирования границ земельных участков
	обозначение проекционной зоны
	контуры зданий, сооружений, объектов незавершенного строительства, сведения о которых внесены в ЕГРН, в отношении которых выполнялись комплексные кадастровые работы
	границы зон с особыми условиями территории