


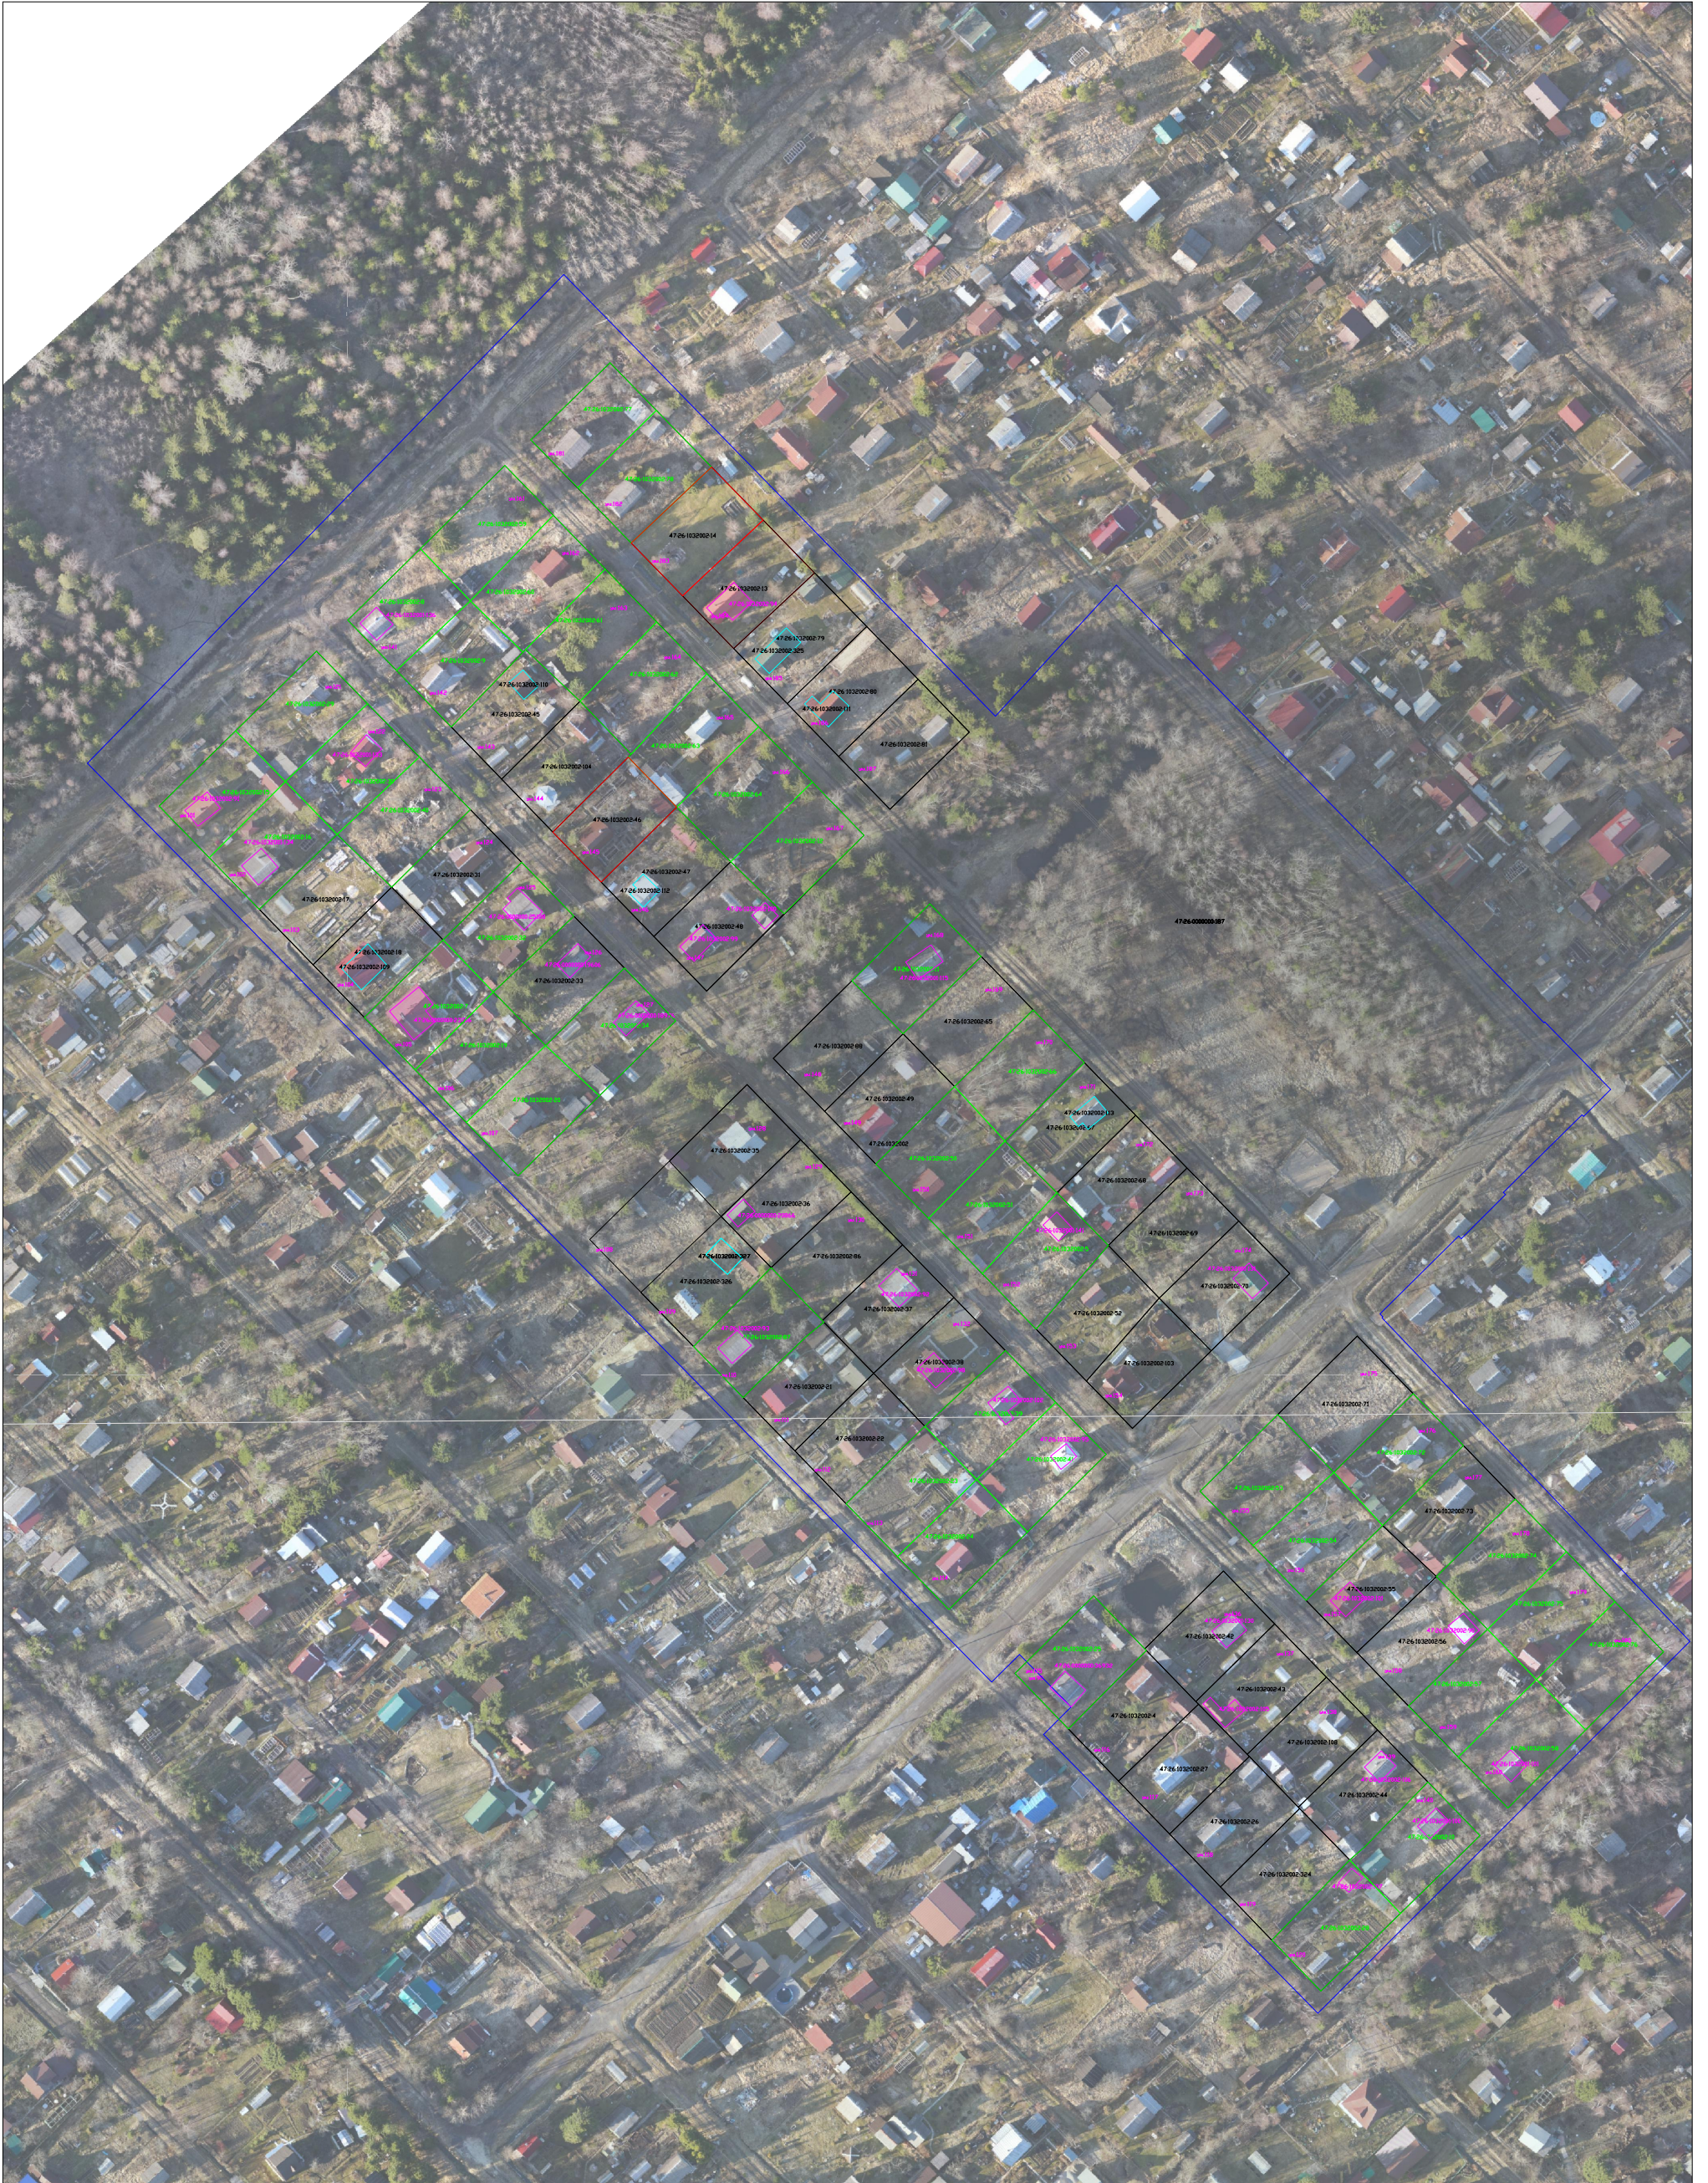

использованные обозначения и значки	
	—границы земельных участков в отношении которых выполнялись комплексные кадастровые работы
	—границы земельных участков, сведения о которых внесены в ЕПРН, но в отношении которых комплексные кадастровые работы не выполнялись
	—границы кадастрового деления
	—ограниты здания, сооружения, объектов незавершенного строительства, сведения о которых внесены в ЕПРН, но в отношении которых комплексные кадастровые работы не выполнялись
	—границы муниципальных образований и (или) границ населенного пункта
39	—кадастровый номер объекта недвижимости
40:05:00303	—номер кадастрового участка
0:0:0	—обозначение координатной точки границы земельных участков
X-1	—обозначение территории/подземной зоны
	—ограниты здания, сооружения, объектов незавершенного строительства, сведения о которых внесены в ЕПРН, в отношении которых выполнялись комплексные кадастровые работы
	—границы зон с особыми условиями территории