


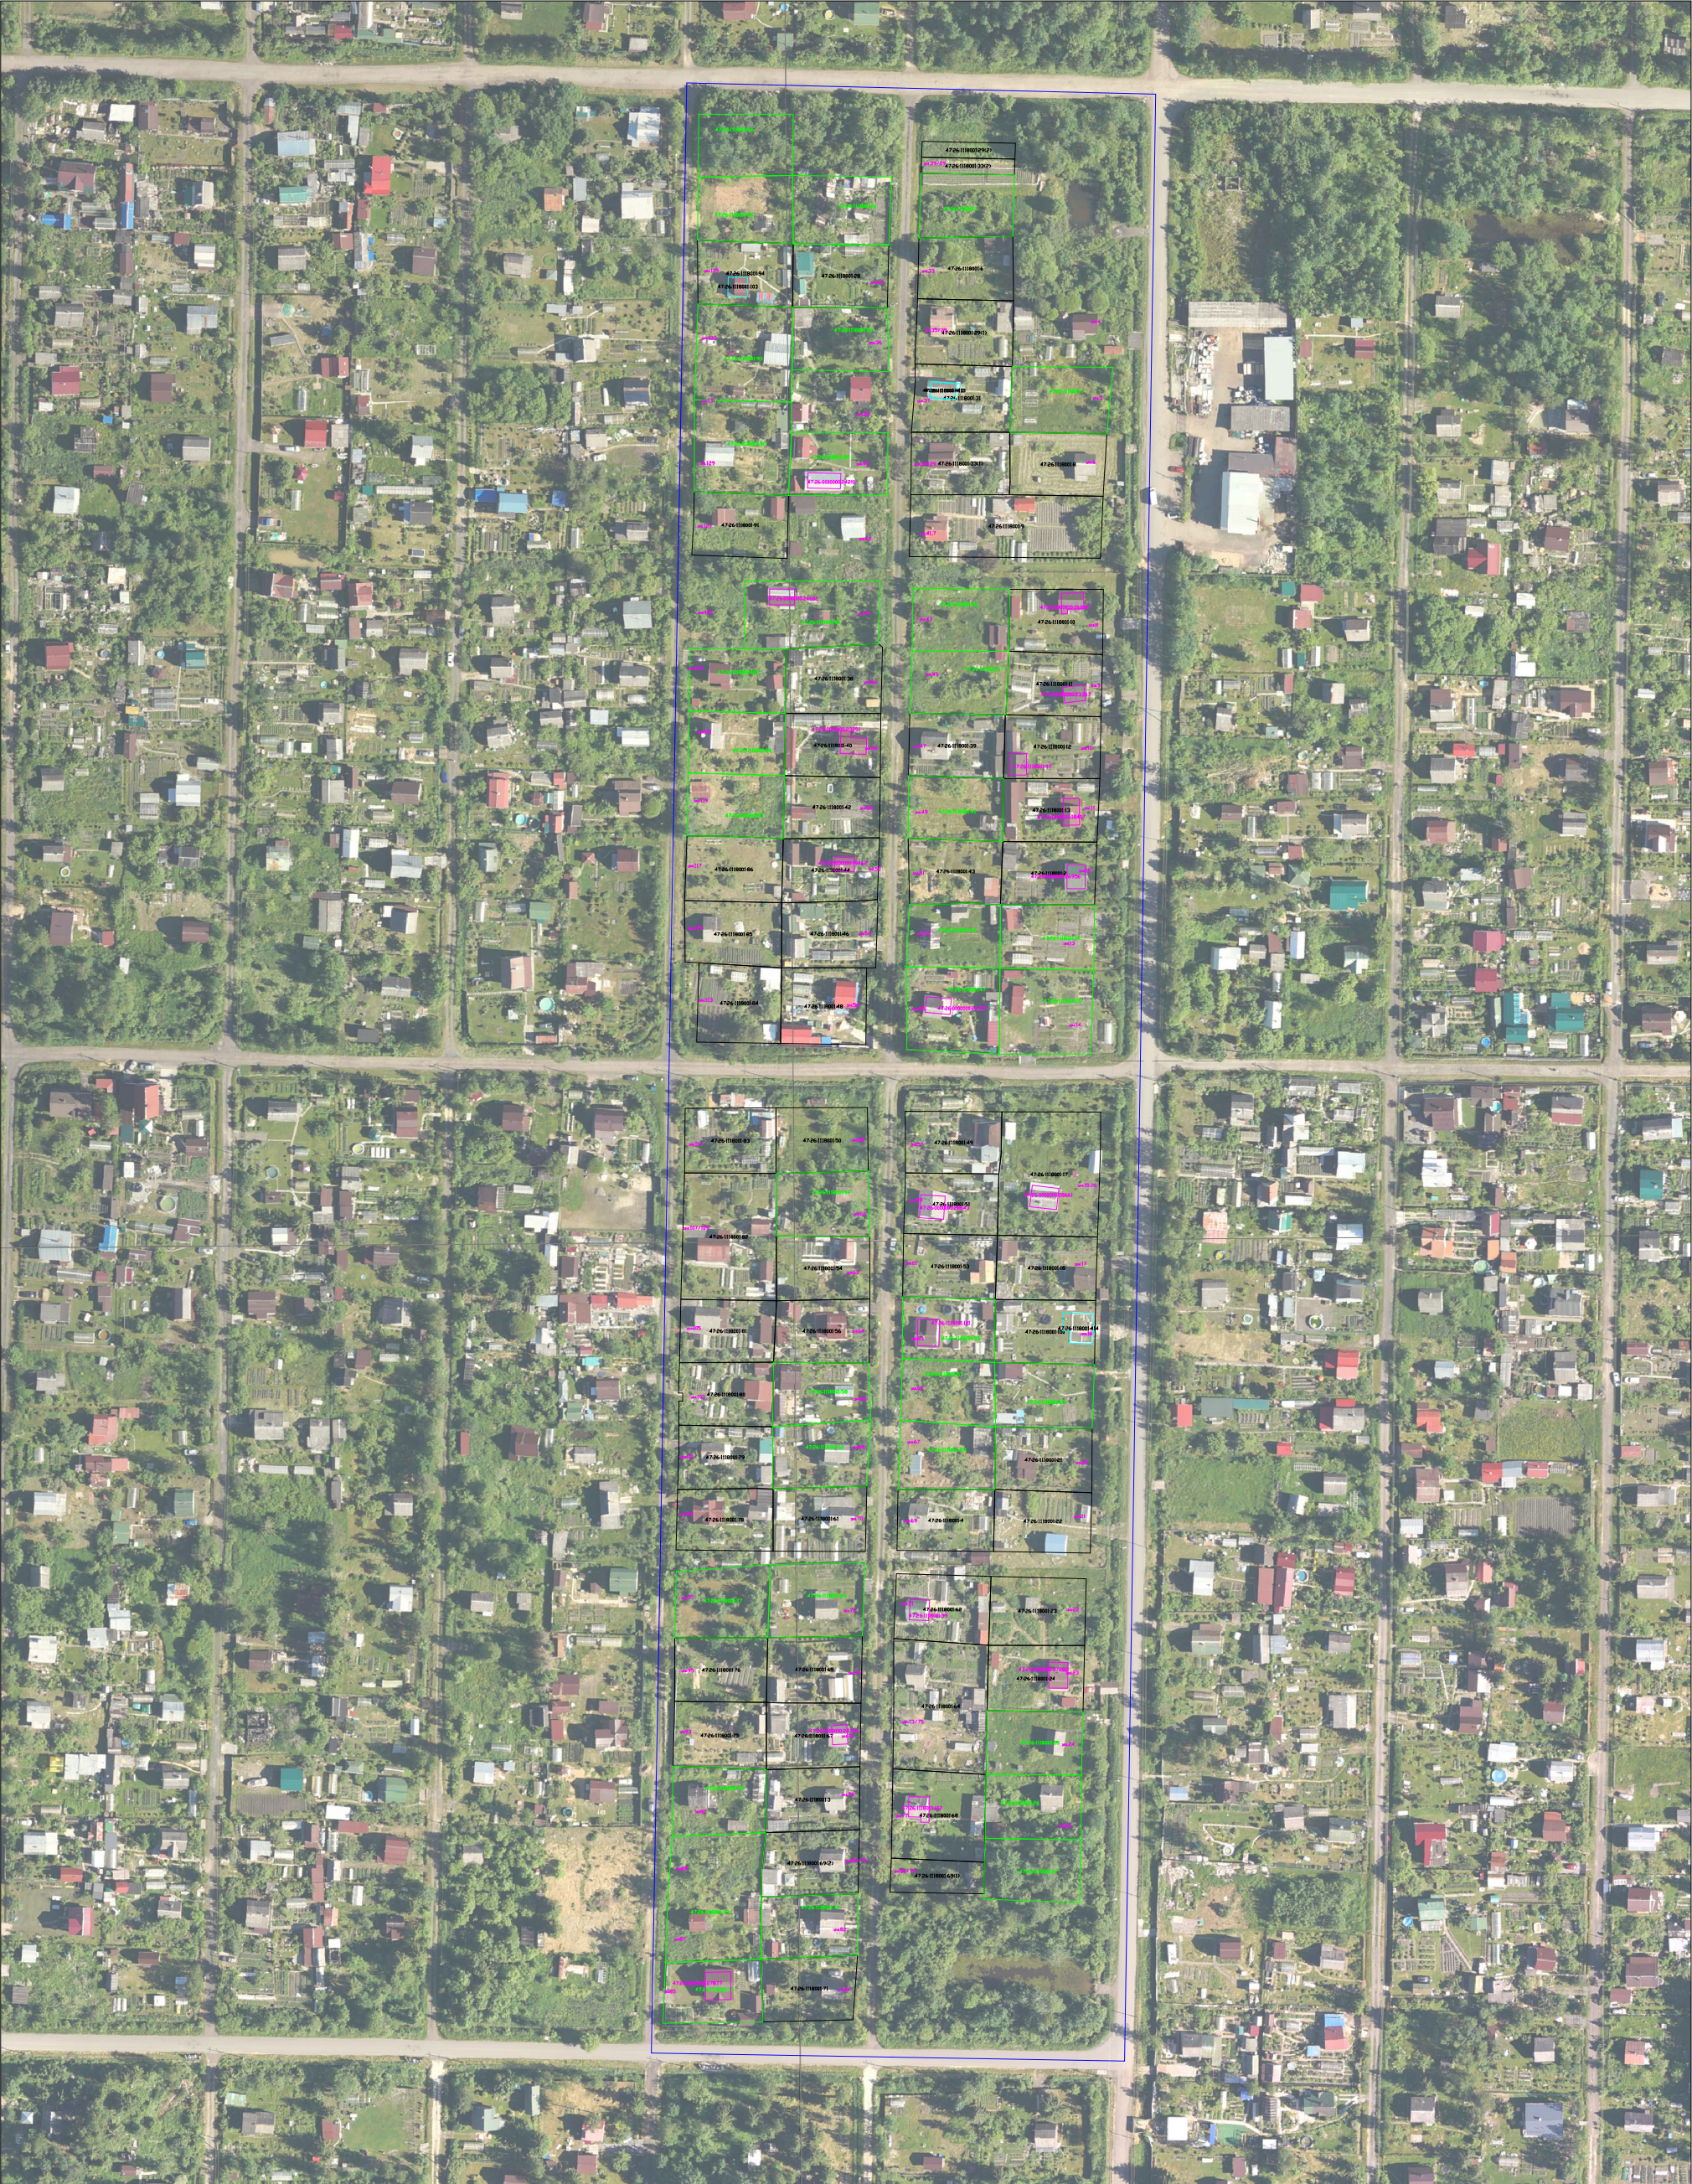

Условные обозначения и значаия	
—	границы земельных участков, в отношении которых проводились комплексные кадастровые работы
—	границы земельных участков, сведения о которых внесены в ЕПРН, но в отношении которых комплексные кадастровые работы не выполнялись
—	границы кадастрового деления
—	контуры зданий, сооружений, объектов незавершенного строительства, сведения о которых внесены в ЕПРН, но в отношении которых комплексные кадастровые работы не выполнялись
—	границы муниципальных образований и границ населенного пункта
30	кадастровый номер объекта недвижимости
4025/00307	номер кадастрового квартала
Х-1	обозначение координатной точки границ земельных участков
Х-1	обозначение территориальной зоны
—	контуры зданий, сооружений, объектов незавершенного строительства, сведения о которых внесены в ЕПРН, в отношении которых выполнялись комплексные кадастровые работы
—	границы зон с особыми условиями территории