


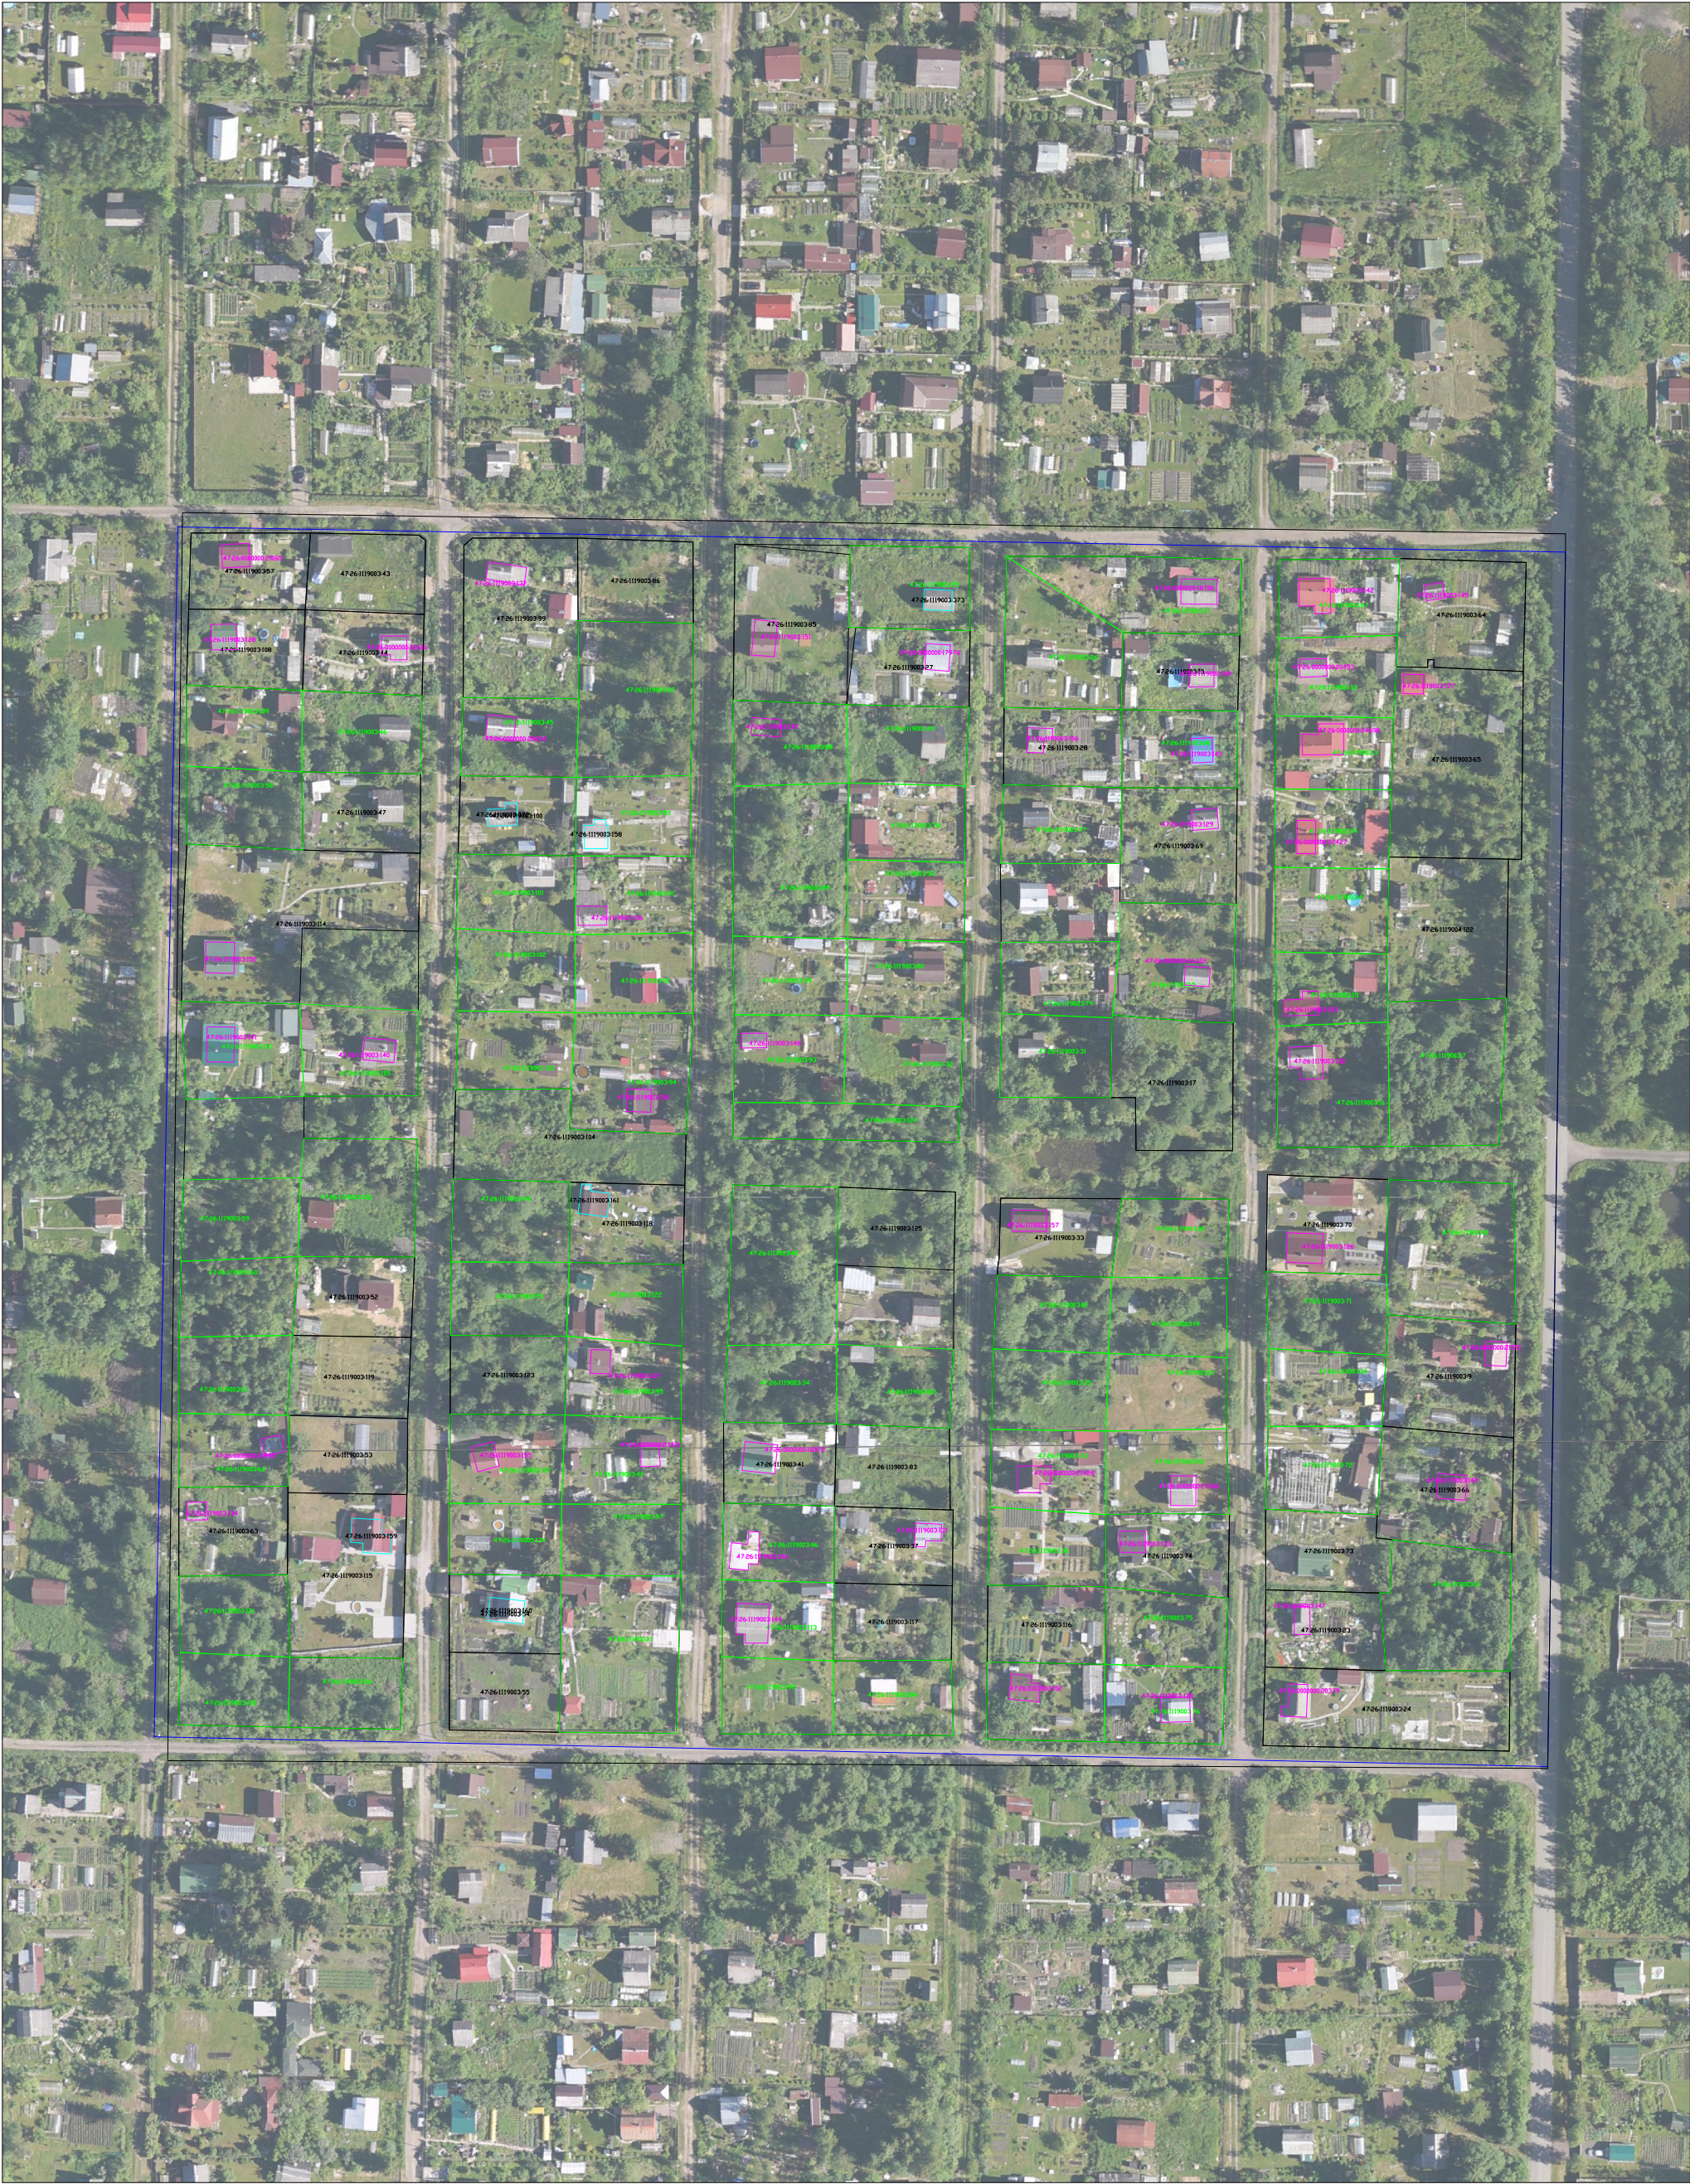

Условные обозначения и знаки	
—	—границы земельных участков в отношении которых проводились комплексные кадастровые работы
—	—границы земельных участков, сведения о которых внесены в ЕПРН, но в отношении которых комплексные кадастровые работы не выполнялись
—	—границы кадастрового деления
—	—мониторы зданий, сооружений, объектов незавершенного строительства, сведения о которых внесены в ЕПРН, но в отношении которых комплексные кадастровые работы не выполнялись
—	—границы муниципальных образований и (или) граница населенного пункта
38	—кадастровый номер объекта недвижимости
402510030	—номер кадастрового квартала
НУ 0	—обозначение характерной точки границ земельных участков
Ж-1	—обозначение территориальной зоны
—	—мониторы зданий, сооружений, объектов незавершенного строительства, сведения о которых внесены в ЕПРН, в отношении которых выполнялись комплексные кадастровые работы
—	—границы зон с особыми условиями территории