

ГРАФИЧЕСКОЕ ОПИСАНИЕ местоположения границ населенных пунктов, территориальных зон, особо охраняемых природных территорий, зон с особыми условиями использования территории Публичный сервитут для использования земель и земельных участков в целях реконструкции, эксплуатации объекта электросетевого хозяйства регионального значения «ВЛ 110 кВ Федоровская-1» (наименование объекта, местоположение границ которого описано (далее - объект))		
Раздел 1		
Сведения об объекте		
№ п/п	Характеристики объекта	Описание характеристик
1	2	3
1	Местоположение объекта	Ленинградская область, м.р-н Тосненский, г.п Тельмановское
2	Площадь объекта +/- величина погрешности определения площади (Р +/- Дельта Р)	13092 +/- 40 м²
3	Иные характеристики объекта	Публичный сервитут для использования земель и земельных участков в целях реконструкции, эксплуатации объекта электросетевого хозяйства регионального значения «ВЛ 110 кВ Федоровская-1» в рамках титула «Реконструкция участков: ВЛ 110 кВ Колпино – Ленсоветовская, ориентировочной длиной 0,62 км; воздушного участка КВЛ 110 кВ Колпинская – Пушкин-Северная с отпайкой на ПС Детское Село и КВЛ 110 кВ Колпинская – Пушкин-Южная с отпайкой на ПС Детское Село, ориентировочной длиной 0,62 км; воздушного участка КВЛ 110 кВ Колпинская – Витебская, ориентировочной длиной 0,51 км; ВЛ 35 кВ Колпинская – Детскосельская (ВЛ 35 кВ Пушкинская-2), ориентировочной длиной 0,6 км; ВЛ 110 кВ Колпинская - Федоровская (ВЛ 110 кВ Федоровская-1), ориентировочной длиной 1,05 км, в части выноса электросетевых объектов по соглашению о компенсации № 24-061340-190-139 от 18.10.2024 на объекте «Высокоскоростная железнодорожная магистраль: Санкт-Петербург - Москва (участок Крюково (Алабушево)-Обухово)». 1 этап – «Строительство участка Обухово-2 (искл.)-Великий Новгород ВСМ (вкл.)», сроком 49 лет. Владелец публичного сервитута: ПАО «Россети Ленэнерго» ОГРН 1027809170300, почтовый адрес: 197349, Российская Федерация, СанктПетербург, вн. тер. г. МО Озеро Долгое, ул. Гаккелевская, д. 21, лит. А, ffi@lnrg.ru.

Раздел 2

Сведения о местоположении границ объекта

1. Система координат МСК-47, зона 2

2. Сведения о характерных точках границ объекта

Обозначение характерных точек границ	Координаты, м		Метод определения координат характерной точки	Средняя квадратическая погрешность положения характерной точки (Mt), м	Описание обозначения точки на местности (при наличии)
	X	Y			
1	2	3	4	5	6
1	410108.21	2226365.34	Аналитический метод	0.10	-
2	409976.33	2226330.14	Аналитический метод	0.10	-
3	410245.75	2226302.45	Аналитический метод	0.10	-
4	410277.65	2226360.91	Аналитический метод	0.10	-
5	410277.71	2226362.12	Аналитический метод	0.10	-
6	410273.44	2226363.12	Аналитический метод	0.10	-
7	410284.78	2226411.82	Аналитический метод	0.10	-
8	410284.74	2226412.50	Аналитический метод	0.10	-
9	410244.53	2226401.76	Аналитический метод	0.10	-
10	410218.31	2226354.02	Аналитический метод	0.10	-
1	410108.21	2226365.34	Аналитический метод	0.10	-


3. Сведения о характерных точках части (частей) границы объекта

Обозначение характерных точек части границы	Координаты, м		Метод определения координат характерной точки	Средняя квадратическая погрешность положения характерной точки (Mt), м	Описание обозначения точки на местности (при наличии)
	X	Y			
1	2	3	4	5	6
-	-	-	-	-	-

Раздел 3							
Сведения о местоположении измененных (уточненных) границ объекта							
1. Система координат -							
2. Сведения о характерных точках границ объекта							
Обозначение характерных точек границ	Существующие координаты, м		Измененные (уточненные) координаты, м		Метод определения координат характерной точки	Средняя квадратическая погрешность положения характерной точки (Mt), м	Описание обозначения точки на местности (при наличии)
	X	Y	X	Y			
1	2	3	4	5	6	7	8
-	-	-	-	-	-	-	
3. Сведения о характерных точках части (частей) границы объекта							
Обозначение характерных точек части границы	Существующие координаты, м		Измененные (уточненные) координаты, м		Метод определения координат характерной точки	Средняя квадратическая погрешность положения характерной точки (Mt), м	Описание обозначения точки на местности (при наличии)
	X	Y	X	Y			
1	2	3	4	5	6	7	8
-	-	-	-	-	-	-	

Схема расположения

Публичный сервитут для использования земель и земельных участков в целях реконструкции, эксплуатации объекта электросетевого хозяйства регионального значения «ВЛ 110 кВ Федоровская-1» в рамках титула «Реконструкция участков: ВЛ 110 кВ Колпино – Ленсоветовская, ориентировочной длиной 0,62 км; воздушного участка КВЛ 110 кВ Колпинская – Пушкин-Северная с отпайкой на ПС Детское Село и КВЛ 110 кВ Колпинская – Пушкин-Южная с отпайкой на ПС Детское Село, ориентировочной длиной 0,62 км; воздушного участка КВЛ 110 кВ Колпинская – Витебская, ориентировочной длиной 0,51 км; ВЛ 35 кВ Колпинская – Детскосельская (ВЛ 35 кВ Пушкинская-2), ориентировочной длиной 0,6 км; ВЛ 110 кВ Колпинская - Федоровская (ВЛ 110 кВ Федоровская-1), ориентировочной длиной 1,05 км, в части выноса электросетевых объектов по соглашению о компенсации № 24-061340-190-139 от 18.10.2024 на объекте «Высокоскоростная железнодорожная магистраль: Санкт-Петербург - Москва (участок Крюково (Алабушево)-Обухово)». 1 этап – «Строительство участка Обухово-2 (искл.)-Великий Новгород ВСМ (вкл.)»

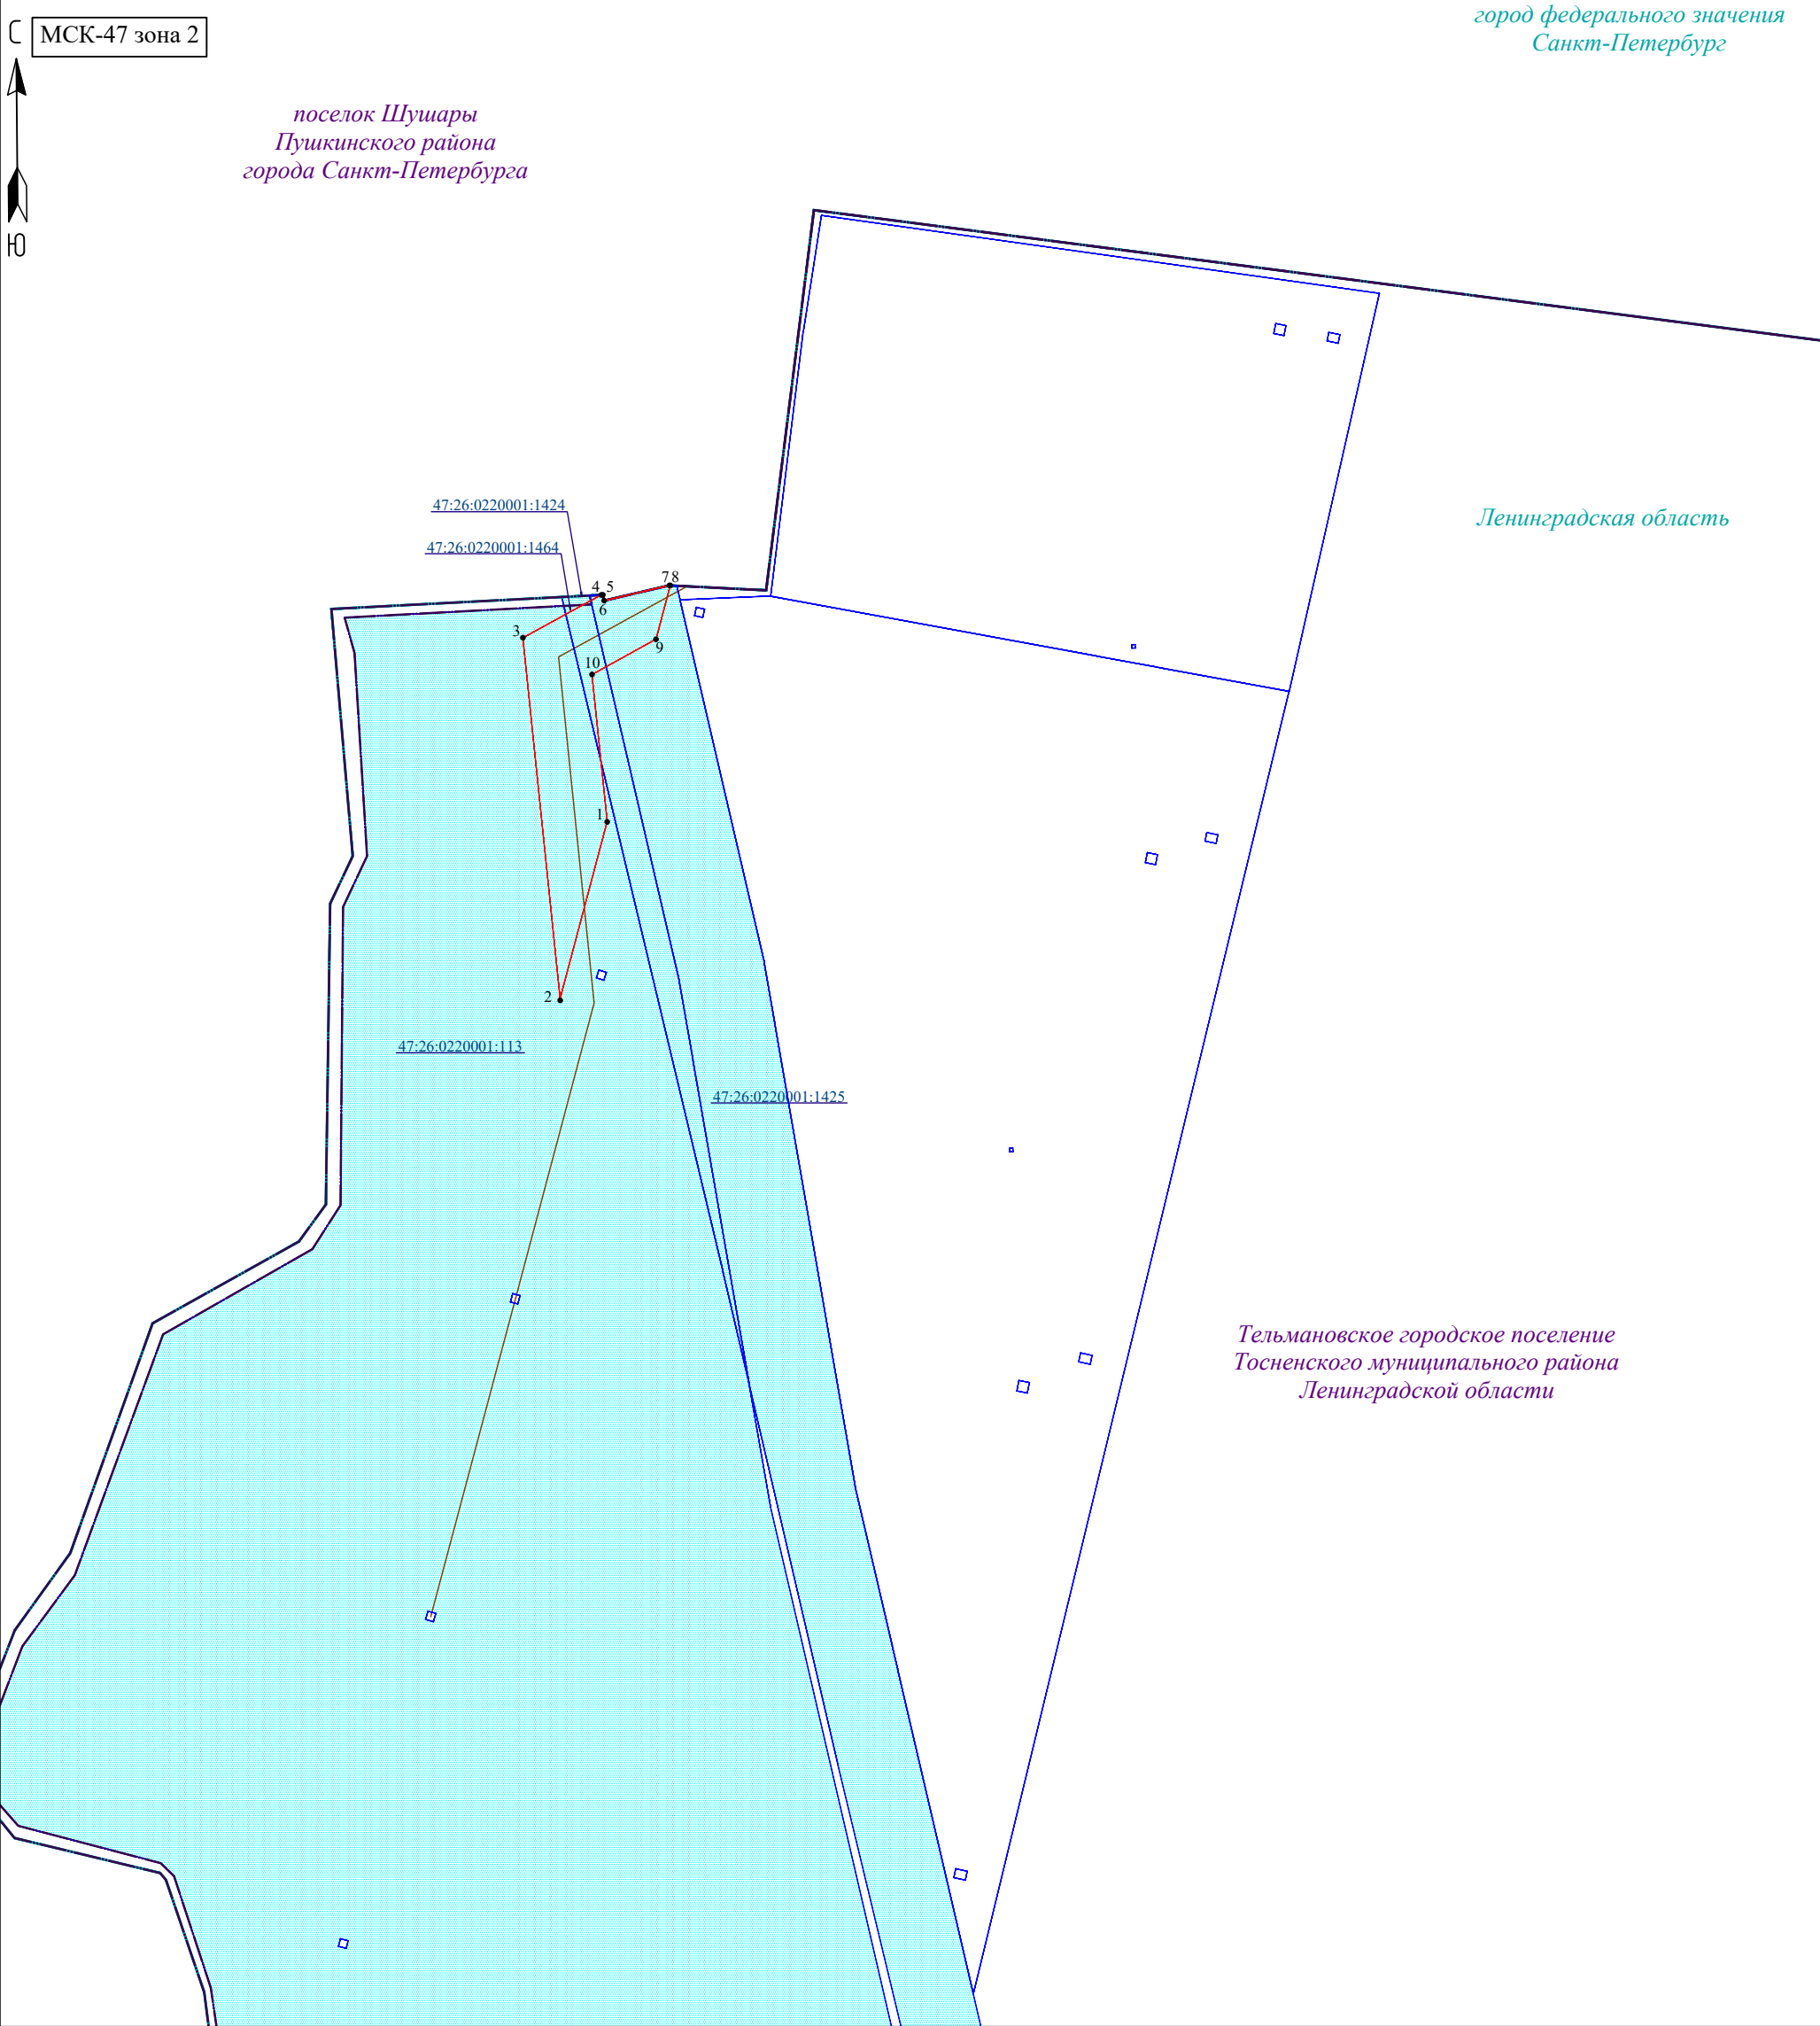

Масштаб 1:5 000

- Условные обозначения**
- проектные границы публичного сервитута
 - характерные точки границы публичного сервитута
 - проектное местоположение инженерного сооружения
 - границы земельных участков, в отношении которых испрашивается публичный сервитут
 - кадастровые номера земельных участков
 - граница субъектов Российской Федерации
 - границы муниципальных образований
- 47:26:0220001:113