

## Схема границ земельных участков



Масштаб 1:1500

### Условные обозначения


- - Часть границы, местоположение которой определено при выполнении кадастровых работ
- - Характерная точка границы земельного участка, сведения ЕГРН о которой соответствуют требованиям, установленным в соответствии с частью 13 статьи 22 Федерального закона от 13 июля 2015 г. N 218-ФЗ "О государственной регистрации недвижимости"
- 1 - Обозначение характерной точки, местоположение которой не изменилось или было уточнено
- 2 - Обозначение новой характерной точки
- :4 - Кадастровый номер земельного участка
- - Граница земельного участка
- - Граница здания



Схема границ земельных участков

- Граница кадастрового квартала
- Граница населенного пункта
- Характерная точка границы земельного участка, сведения о которой отсутствуют в ЕГРН, местоположение которой определено при кадастровых работах (новая характерная точка)

|                                        |
|----------------------------------------|
| <b>Схема границ земельных участков</b> |
|----------------------------------------|

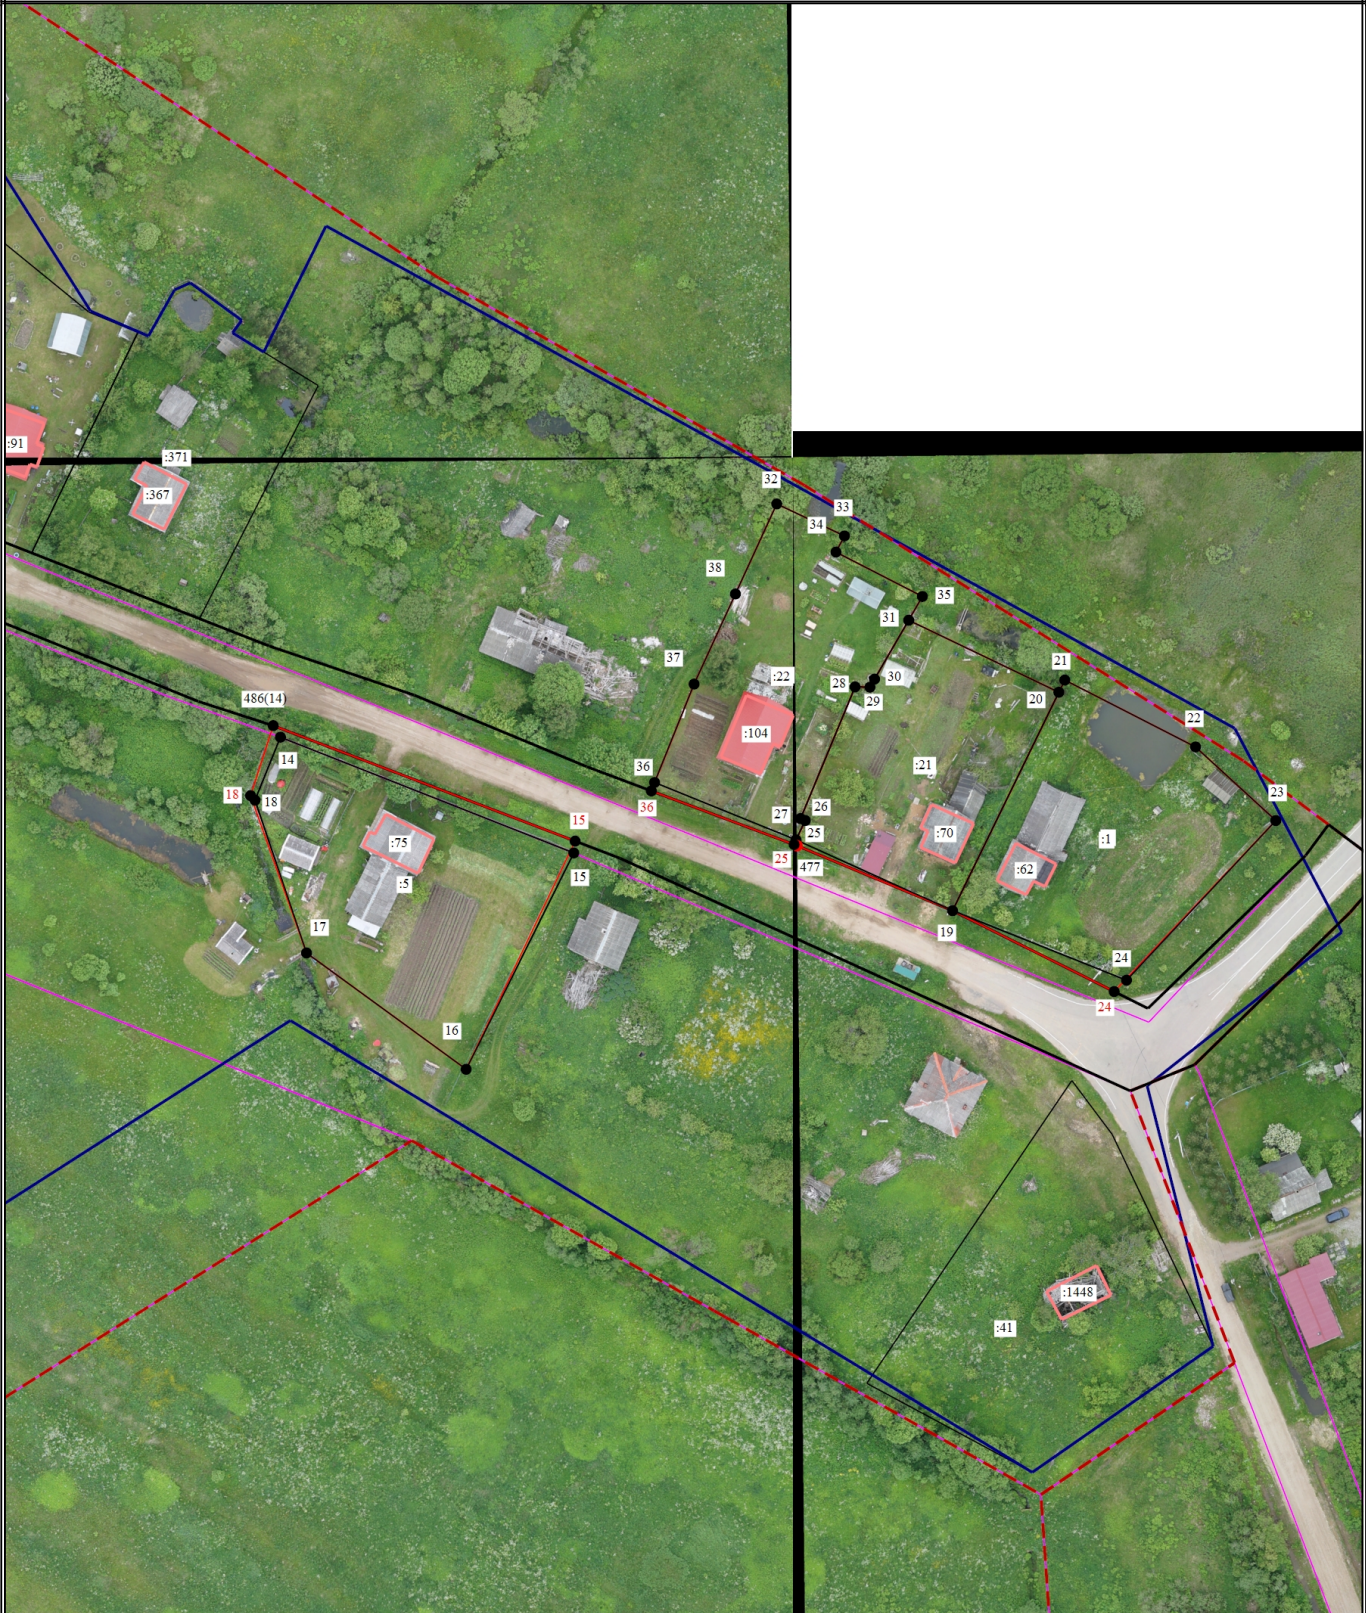

Масштаб 1:1500

### Условные обозначения

- Часть границы, местоположение которой определено при выполнении кадастровых работ
- - Характерная точка границы земельного участка, сведения ЕГРН о которой соответствуют требованиям, установленным в соответствии с частью 13 статьи 22 Федерального закона от 13 июля 2015 г. N 218-ФЗ "О государственной регистрации недвижимости"
- 1 - Обозначение характерной точки, местоположение которой не изменилось или было уточнено
- :1 - Кадастровый номер земельного участка



Схема границ земельных участков

-  - Граница земельного участка
-  - Граница здания
-  - Граница территориальной зоны
-  - Граница кадастрового квартала
-  - Граница населенного пункта
-  - Характерная точка границы земельного участка, сведения о которой отсутствуют в ЕГРН, местоположение которой определено при кадастровых работах (новая характерная точка)