


Схема границ земельных участков

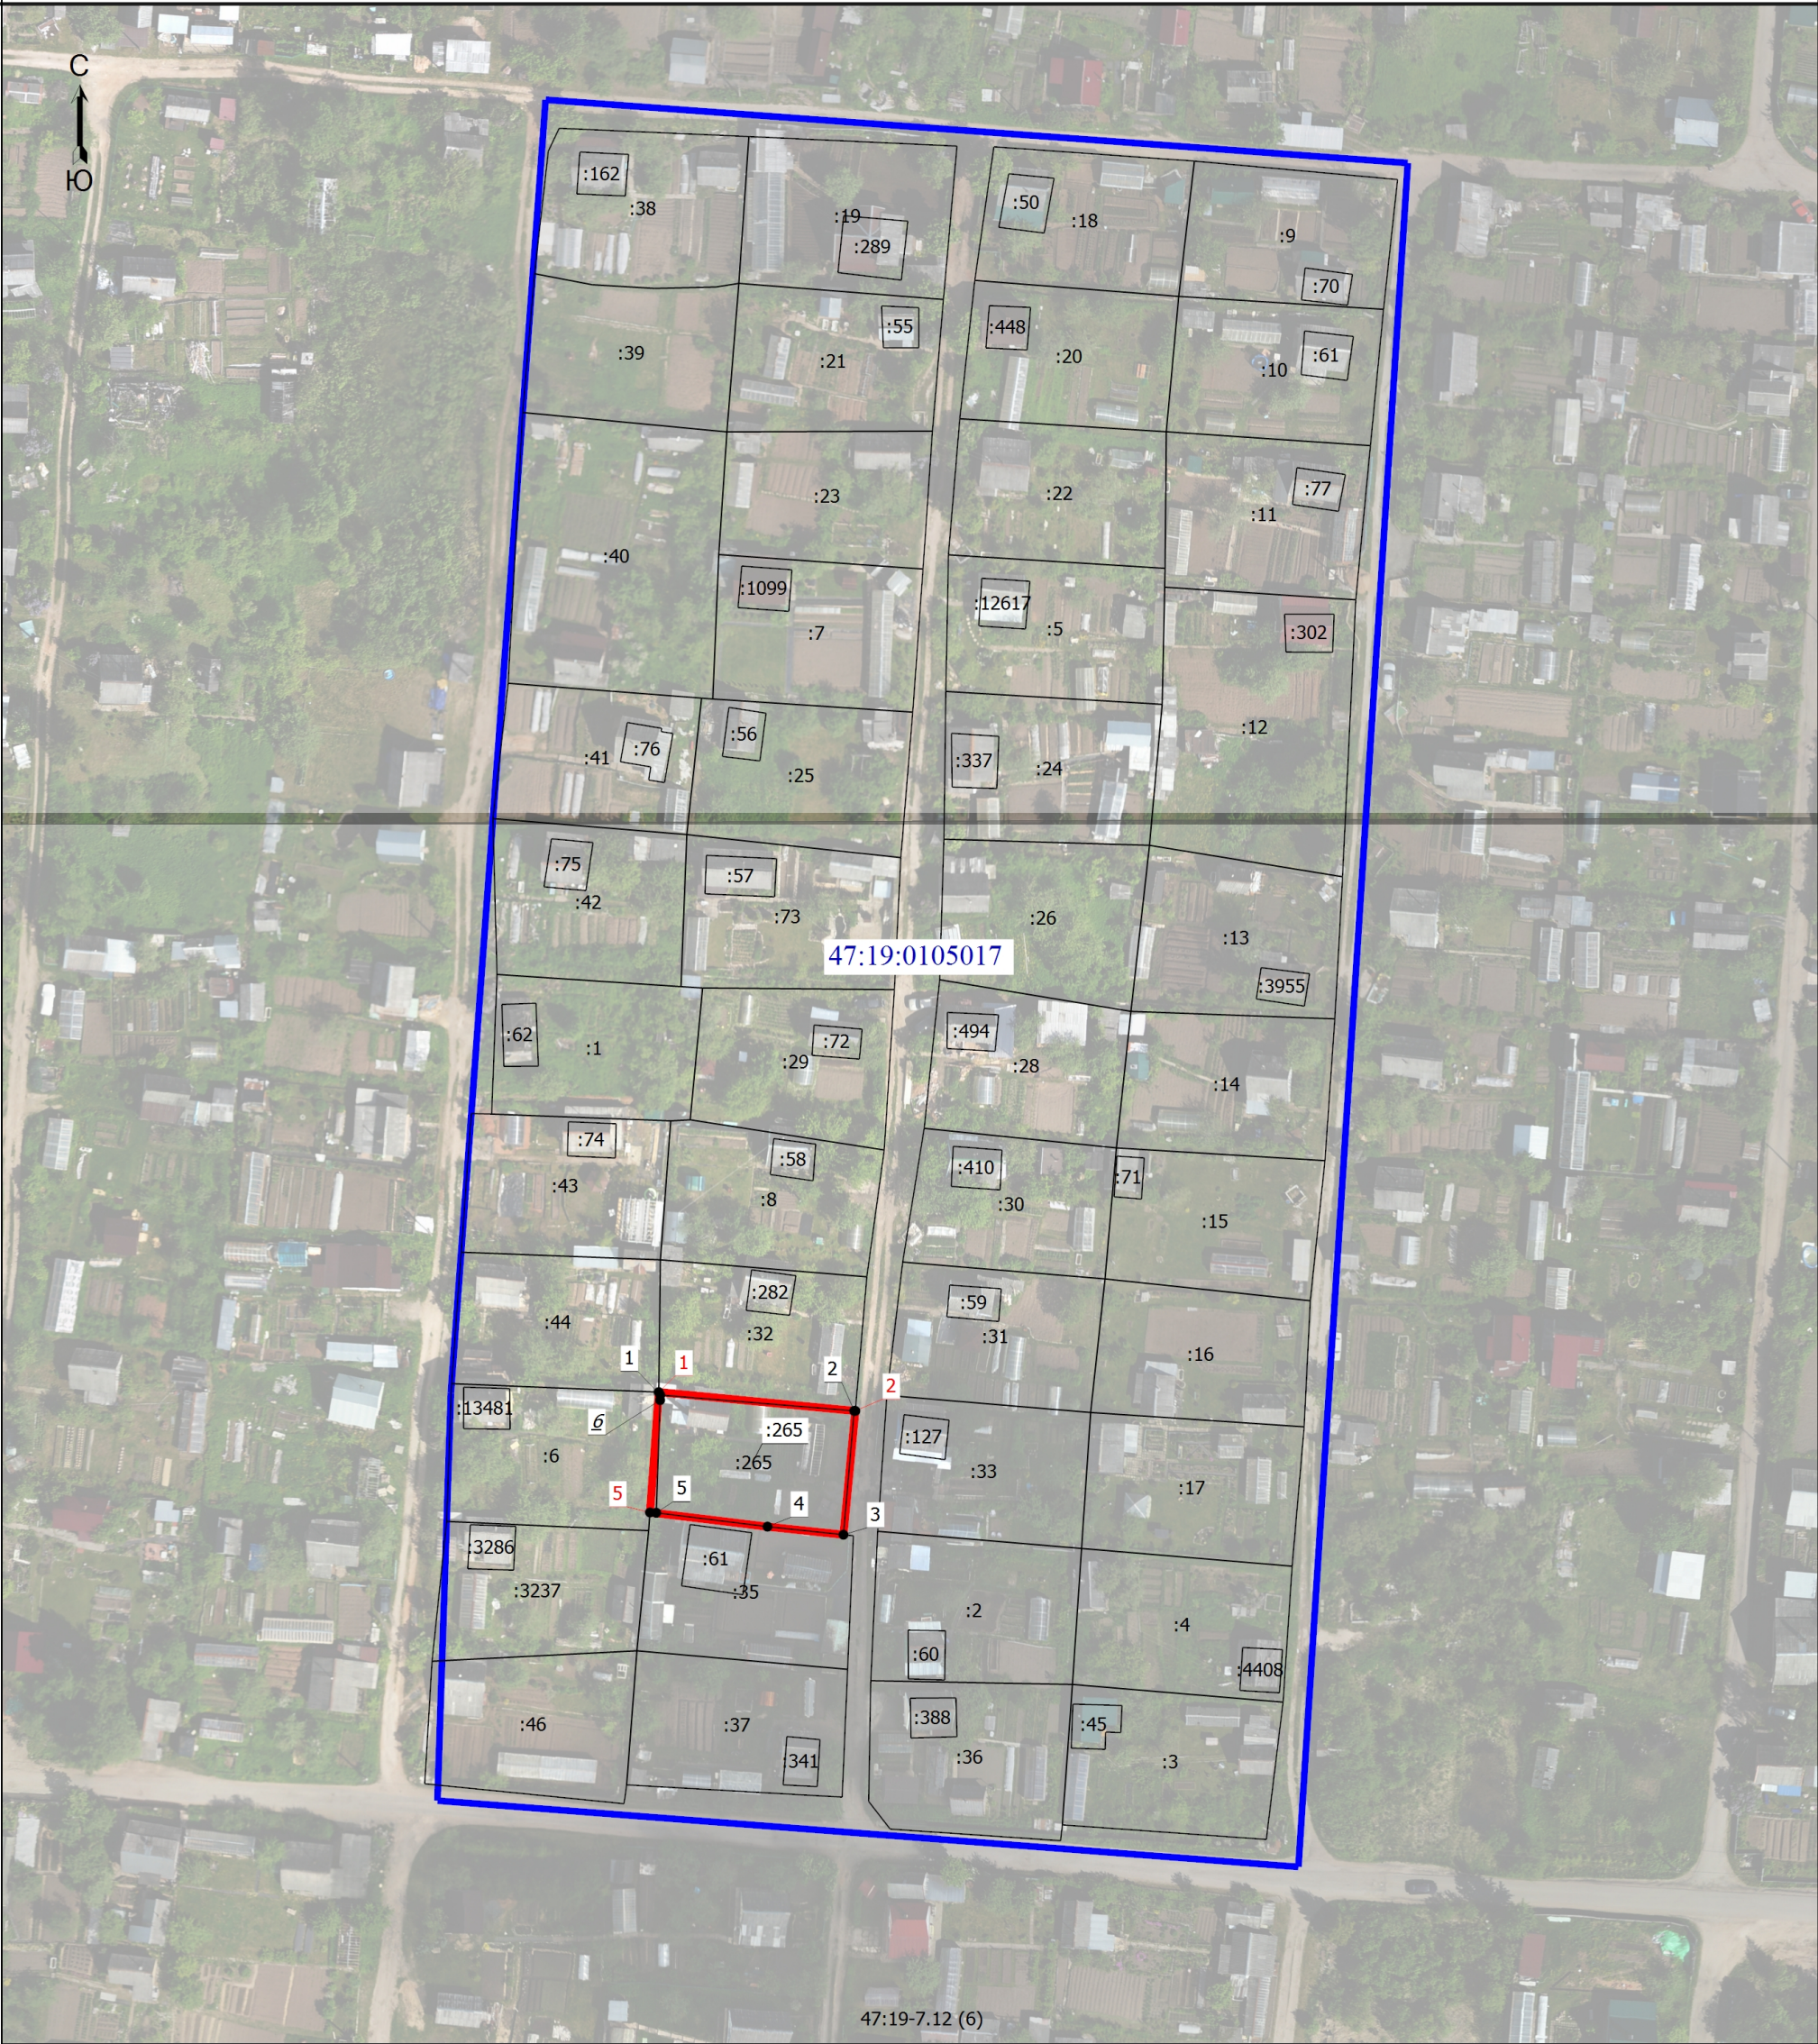

- Условные обозначения
- Часть границы, местоположение которой определено при выполнении кадастровых работ
 - Территориальная зона 47:19-7.12 — Зона сельскохозяйственного использования
 - Обозначение ликвидируемой характерной точки
 - Кадастровый номер земельного участка
 - Часть границы, сведения ЕГРН о которой позволяют однозначно определить ее положение на местности
 - Номер кадастрового квартала

Масштаб 1:1000

- Характерная точка границы земельного участка, сведения ЕГРН о которой соответствуют требованиям, установленным в соответствии с частью 13 статьи 22 Федерального закона от 13 июля 2015 г. N 218-ФЗ "О государственной регистрации недвижимости"
- Обозначение характерной точки, местоположение которой не изменилось или было уточнено
- Обозначение новой характерной точки
- Исправляемый земельный участок
- Граница кадастрового квартала