


Схема границ земельных участков

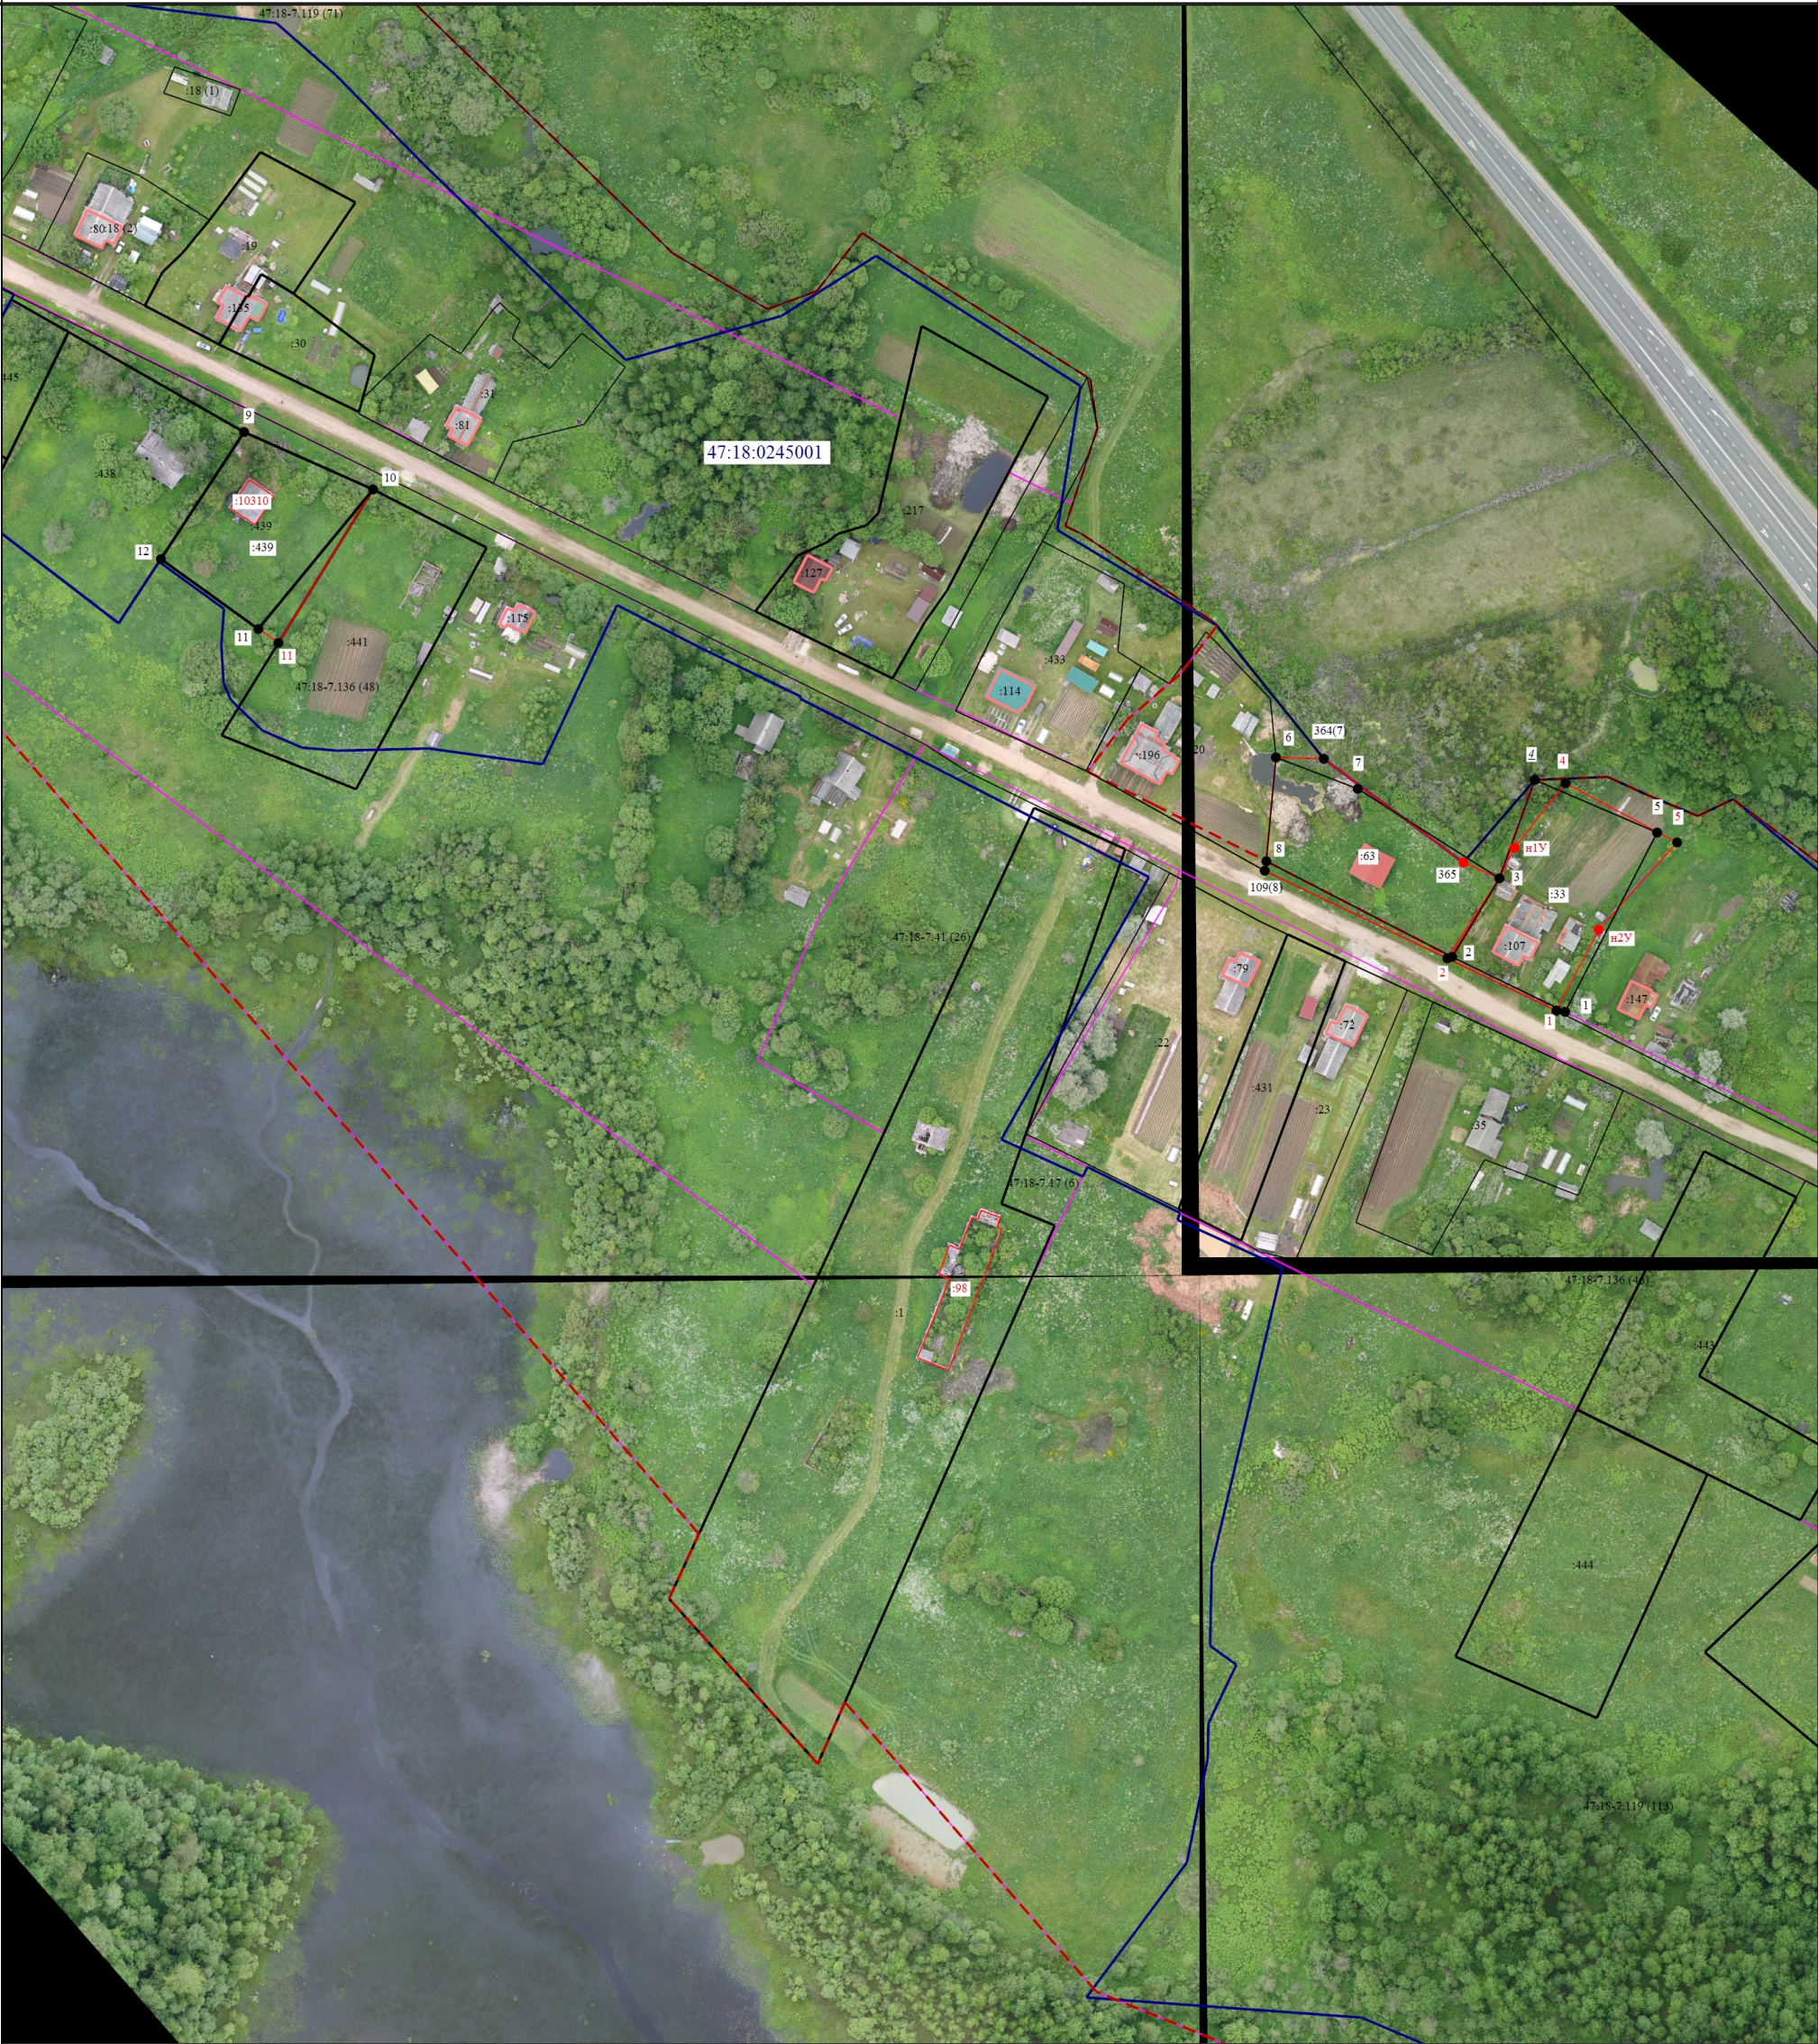

Масштаб 1:2000

—	- Часть границы, местоположение которой определено при выполнении кадастровых работ
•	- Характерная точка границы земельного участка, сведения ЕГРН о которой соответствуют требованиям, установленным в соответствии с частью 13 статьи 22 Федерального закона от 13 июля 2015 г. N 218-ФЗ "О государственной регистрации недвижимости"
1	- Обозначение характерной точки, местоположение которой не изменилось или было уточнено
n1Y	- Обозначение новой характерной точки
:1	- Кадастровый номер земельного участка
:10310	- Уточняемое здание
—	- Граница земельного участка
—	- Граница здания
—	- Граница территориальной зоны
—	- Граница кадастрового квартала
- - -	- Граница населенного пункта
•	- Характерная точка границы земельного участка, сведения о которой отсутствуют в ЕГРН, местоположение которой определено при кадастровых работах (новая характерная точка)
47:18:0245001	- Номер кадастрового квартала