


Схема границ земельных участков

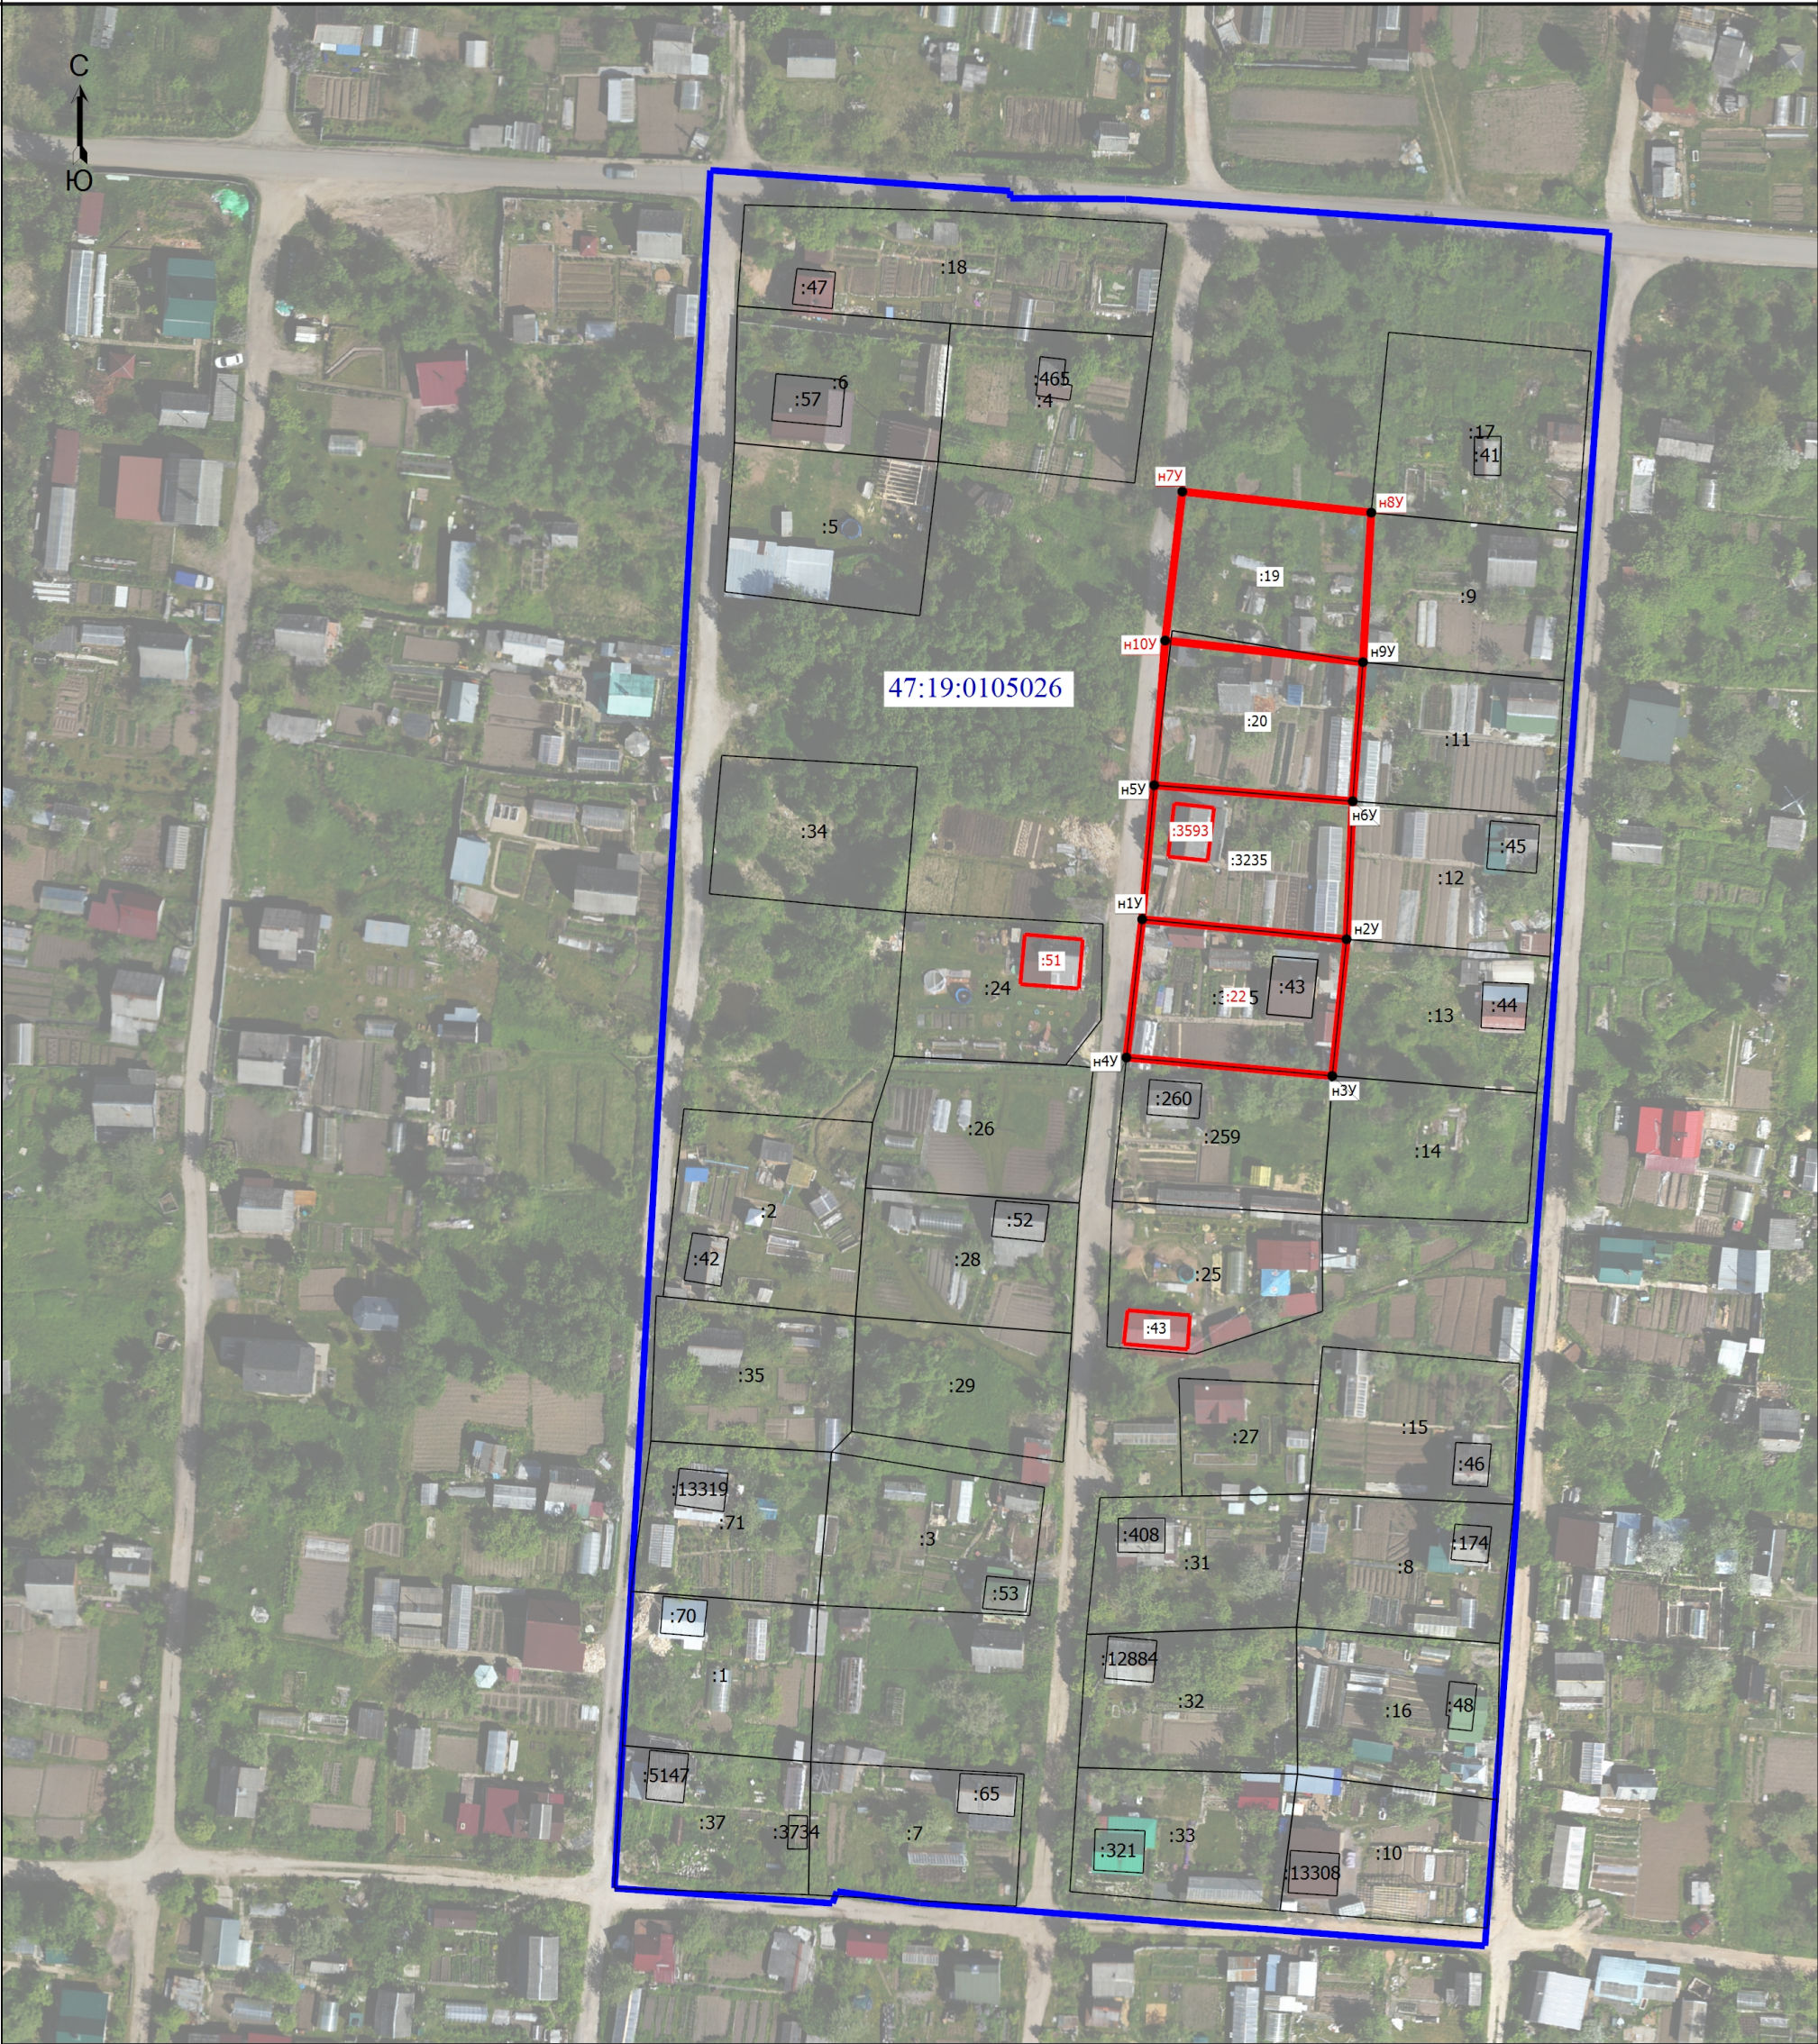

Условные обозначения

—

- Часть границы, местоположение которой определено при выполнении кадастровых работ

н1у

- Обозначение характерной точки, местоположение которой не изменилось или было уточнено

:3235

- Кадастровый номер земельного участка

—

- Часть контура, образованного проекцией существующего в ЕГРН наземного конструктивного элемента здания, сооружения, объекта незавершенного строительства

47:19:0106001

- Номер кадастрового квартала

:22

- Уточняемый земельный участок

:51

- Уточняемое здание

Масштаб 1:1000

•

- Характерная точка границы земельного участка, сведения ЕГРН о которой соответствуют требованиям, установленным в соответствии с частью 13 статьи 22 Федерального закона от 13 июля 2015 г. N 218-ФЗ "О государственной регистрации недвижимости"

н7у

- Обозначение новой характерной точки

—

- Часть границы, сведения ЕГРН о которой позволяют однозначно определить ее положение на местности

—

- Граница кадастрового квартала

•

- Характерная точка контура здания, сооружения, объекта незавершенного строительства

:43

- Исправляемое здание