


Схема границ земельных участков

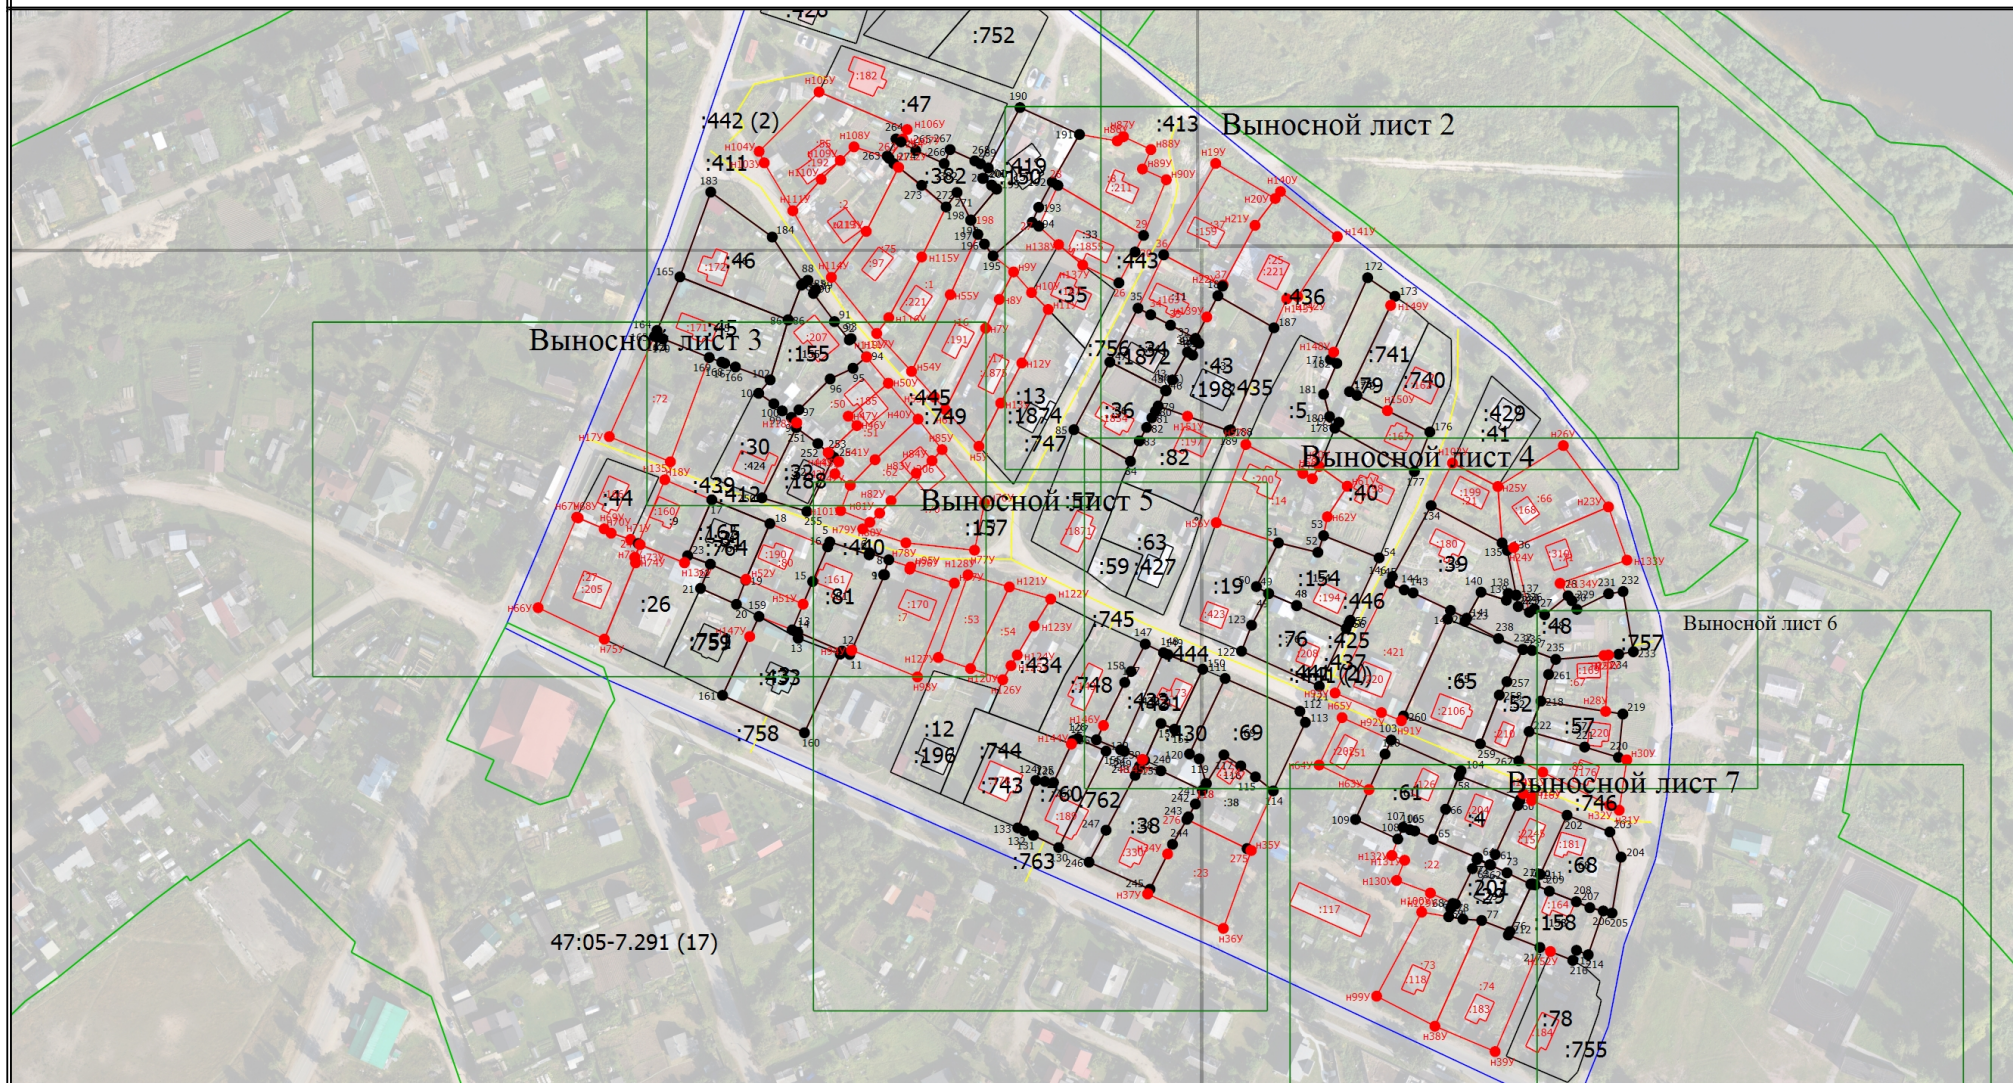

Масштаб 1:3000

Условные обозначения

— Часть границы, местоположение которой определено при выполнении кадастровых работ

Схема границ земельных участков

- - Характерная точка границы земельного участка, сведения ЕГРН о которой соответствуют требованиям, установленным в соответствии с частью 13 статьи 22 Федерального закона от 13 июля 2015 г. N 218-ФЗ "О государственной регистрации недвижимости"
- - Характерная точка контура здания, сооружения, объекта незавершенного строительства
- - Характерная точка границы, сведения о которой позволяют однозначно определить ее положение на местности

47:05-7.291 (17) - Территориальная зона 47:05-7.300 — Общественно-деловая зона

47:05-6.858 - Зона с особыми условиями использования территории 47:05-6.40 — Охранная зона объектов электроэнергетики (объектов электросетевого хозяйства и объектов по производству электрической энергии)

1 - Обозначение характерной точки, местоположение которой не изменилось или было уточнено

h1Y - Обозначение новой характерной точки

:69 - Кадастровый номер земельного участка

:81 - Исправляемый земельный участок

:75 - Уточняемый земельный участок

:411 - Кадастровый номер сооружения

:143 - Уточняемое здание

— - Часть границы, сведения ЕГРН о которой позволяют однозначно определить ее положение на местности

— - Граница земельного участка в составе Единого землепользования

— - Часть контура, образованного проекцией вновь образованного наземного конструктивного элемента здания, сооружения, объекта незавершенного строительства

— - Граница сооружения

— - Граница кадастрового квартала

— - Граница территориальной зоны

— - Граница зоны с особыми условиями

— - Граница муниципального образования


• - Характерная точка границы земельного участка, сведения о которой отсутствуют в ЕГРН, местоположение которой определено при кадастровых работах (новая характерная точка)

:201 - Кадастровый номер здания

:442 (2) - Обозначение контура сооружения

Схема границ земельных участков

Выносной лист 1

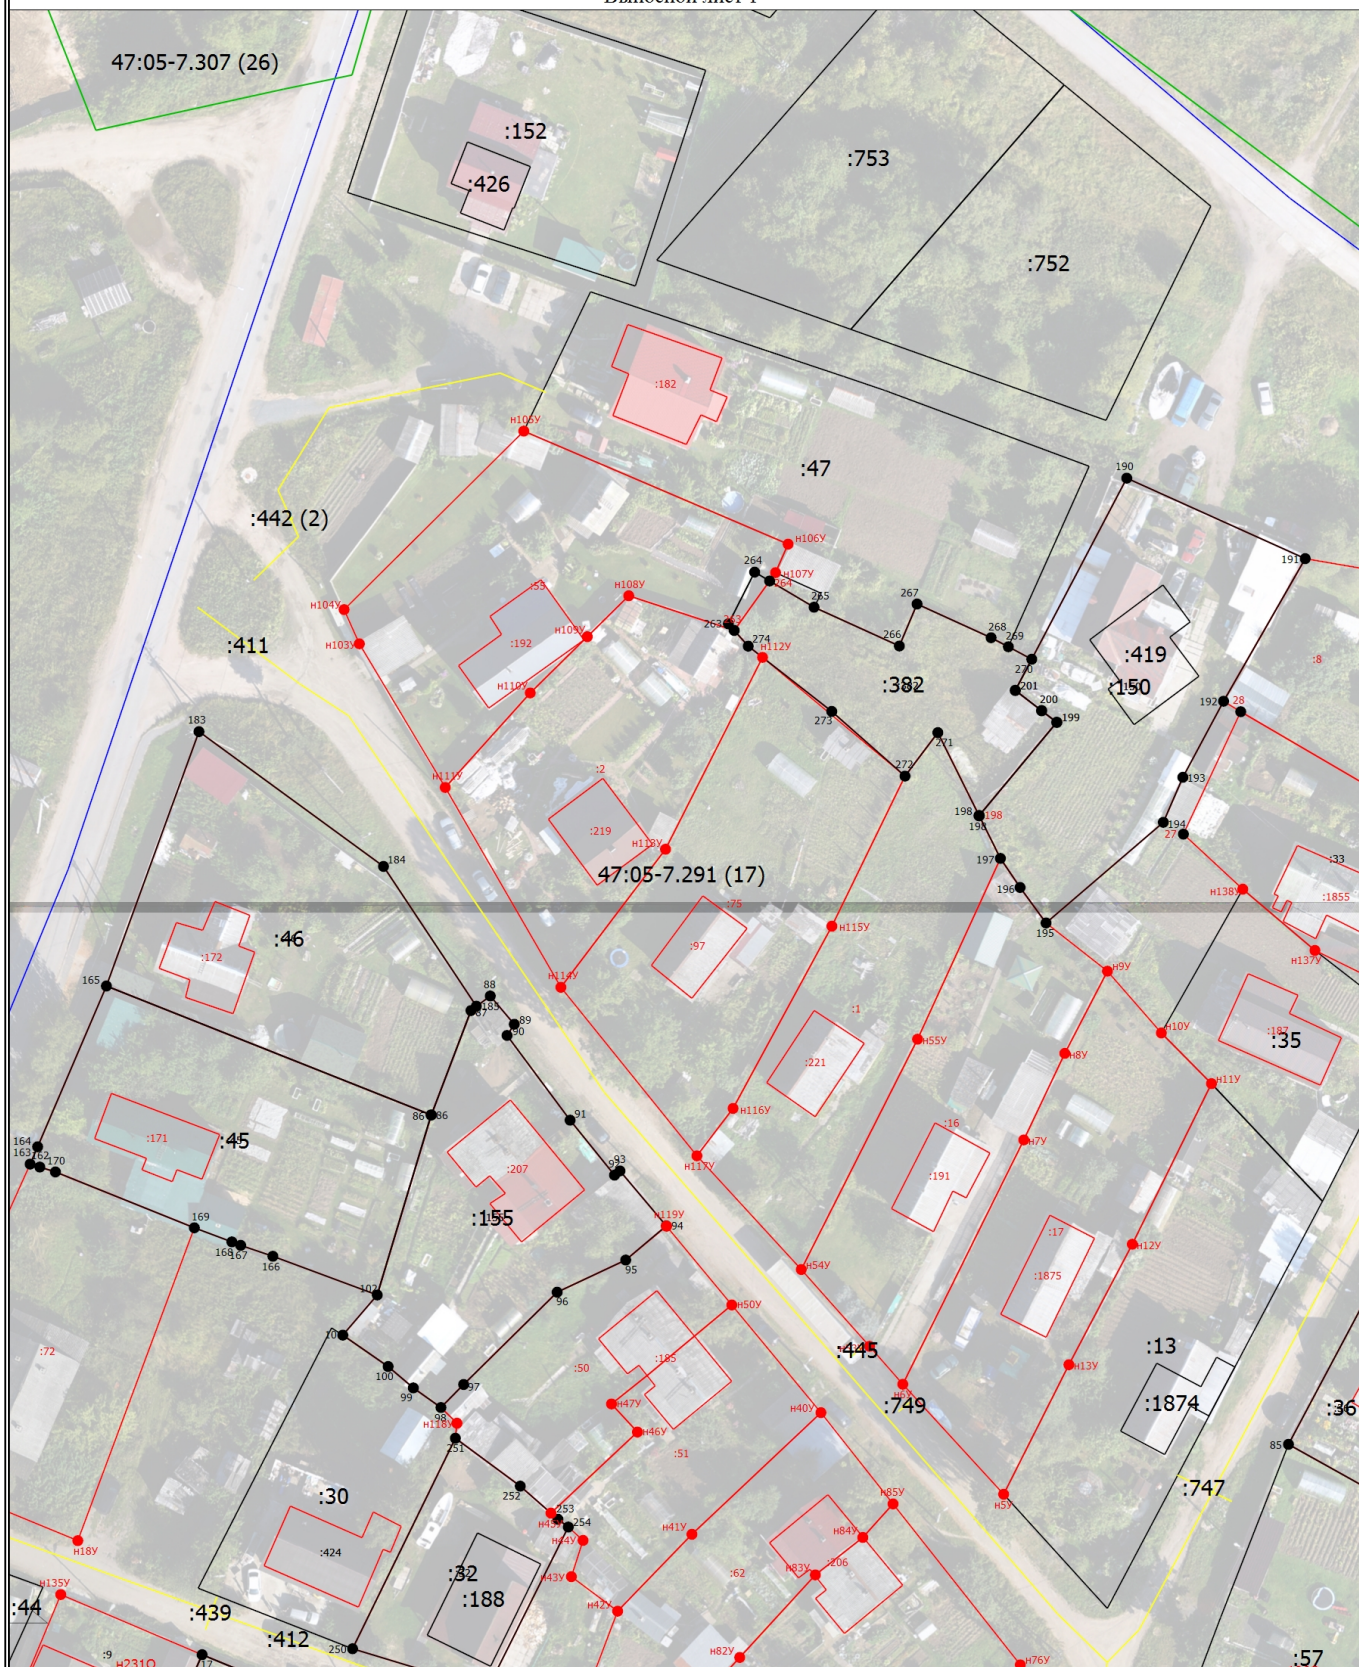

Масштаб 1:1000

Условные обозначения


- Часть границы, местоположение которой определено при выполнении кадастровых работ
- Характерная точка границы земельного участка, сведения ЕГРН о которой соответствуют требованиям, установленным в соответствии с частью 13 статьи 22 Федерального закона от 13 июля 2015 г. N 218-ФЗ "О государственной регистрации недвижимости"

Схема границ земельных участков

•	- Характерная точка контура здания, сооружения, объекта незавершенного строительства
•	- Характерная точка границы, сведения о которой позволяют однозначно определить ее положение на местности
47:05-7.307 (26)	- Территориальная зона 47:05-7.300 — Общественно-деловая зона
1	- Обозначение характерной точки, местоположение которой не изменилось или было уточнено
н1У	- Обозначение новой характерной точки
:9	- Исправляемый земельный участок
:75	- Уточняемый земельный участок
:411	- Кадастровый номер сооружения
:97	- Уточняемое здание
—	- Часть границы, сведения ЕГРН о которой позволяют однозначно определить ее положение на местности
—	- Граница сооружения
—	- Граница кадастрового квартала
—	- Граница территориальной зоны
—	- Граница зоны с особыми условиями
—	- Граница муниципального образования
•	- Характерная точка границы земельного участка, сведения о которой отсутствуют в ЕГРН, местоположение которой определено при кадастровых работах (новая характерная точка)
:426	- Кадастровый номер здания
:442 (2)	- Обозначение контура сооружения

Схема границ земельных участков

Выносной лист 2

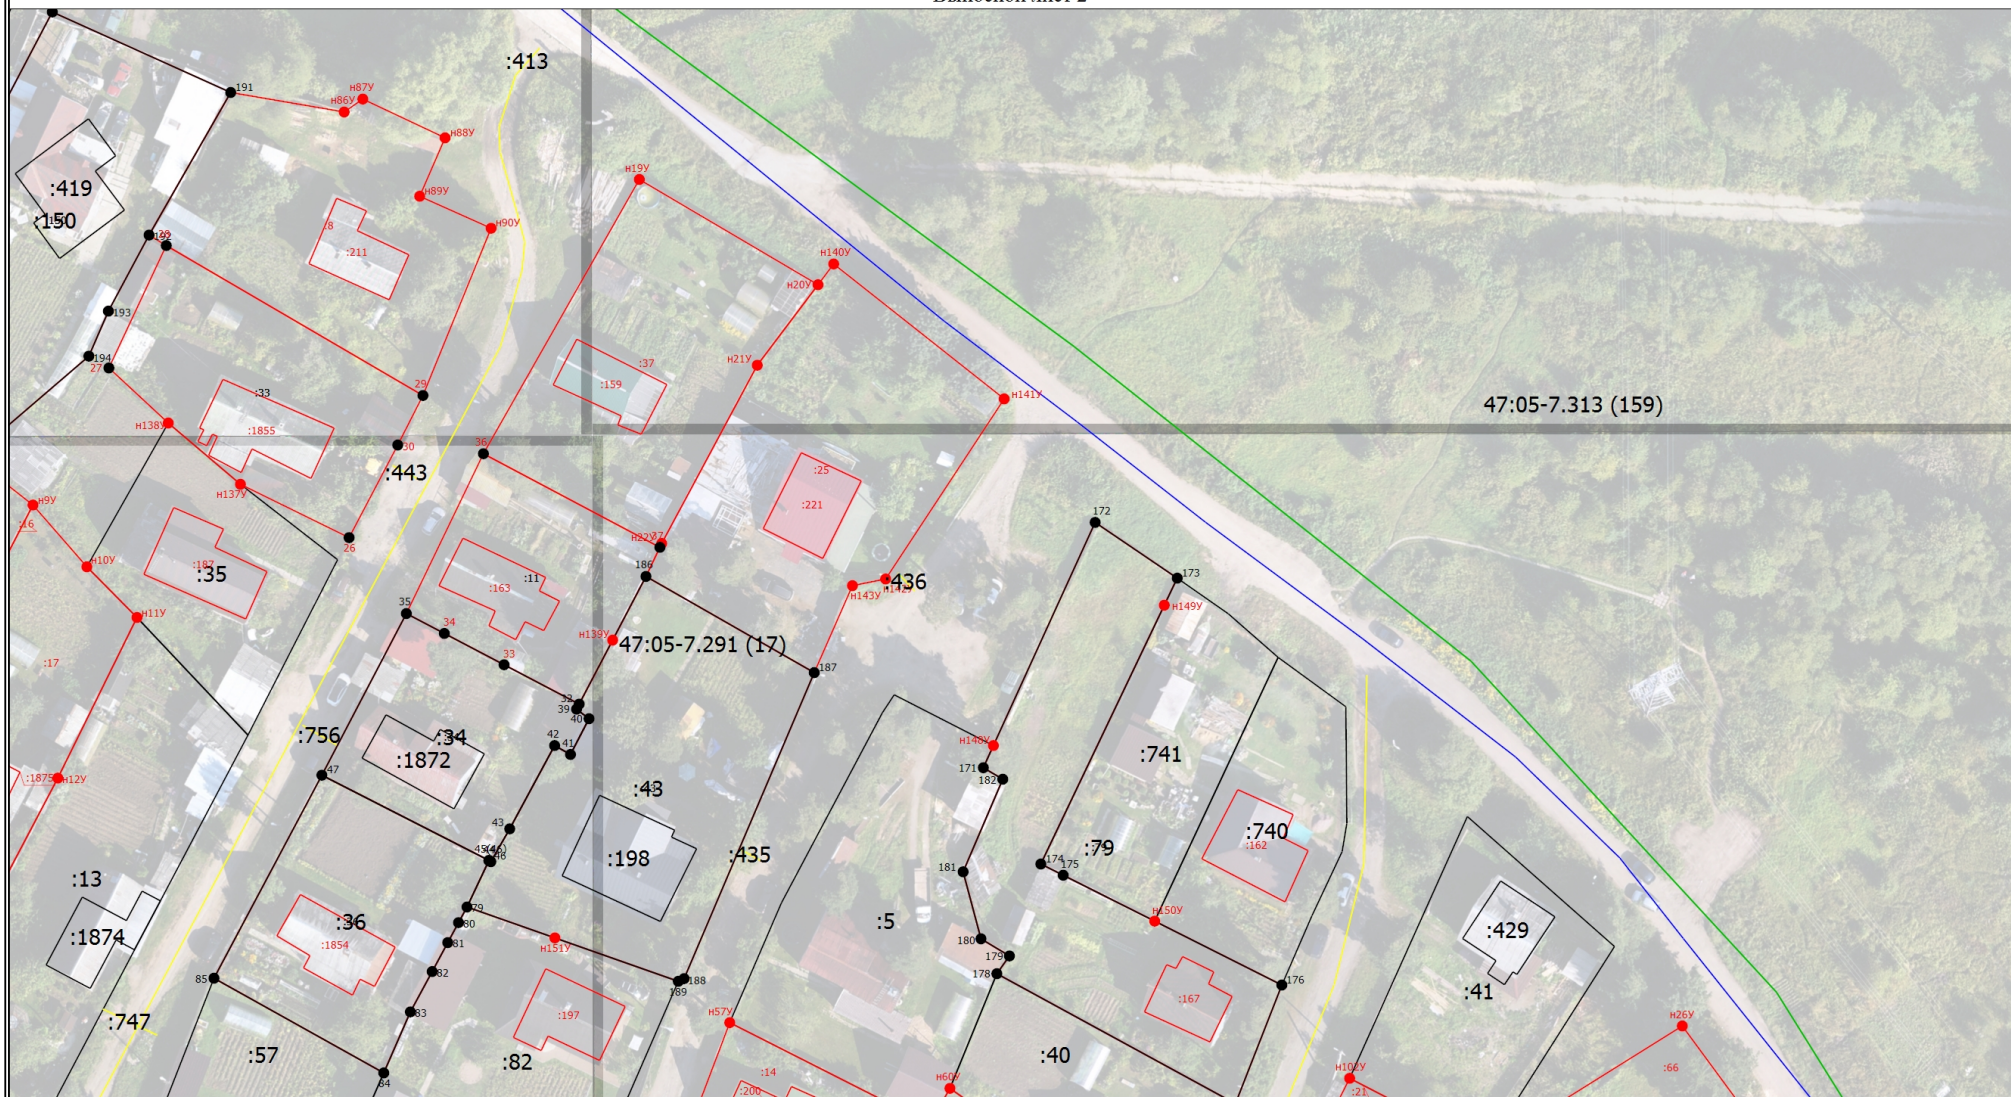

Условные обозначения

_____ - Часть границы, местоположение которой определено при выполнении кадастровых работ


Масштаб 1:1000

Схема границ земельных участков

•	- Характерная точка контура здания, сооружения, объекта незавершенного строительства
•	- Характерная точка границы, сведения о которой позволяют однозначно определить ее положение на местности
47:05-7.291 (17)	- Территориальная зона 47:05-7.300 — Общественно-деловая зона
1	- Обозначение характерной точки, местоположение которой не изменилось или было уточнено
n1У	- Обозначение новой характерной точки
:33	- Исправляемый земельный участок
:17	- Уточняемый земельный участок
:756	- Кадастровый номер сооружения
:1854	- Уточняемое здание
_____	- Часть границы, сведения ЕГРН о которой позволяют однозначно определить ее положение на местности
_____	- Граница земельного участка в составе Единого землепользования
_____	- Часть контура, образованного проекцией существующего в ЕГРН наземного конструктивного элемента здания, сооружения, объекта незавершенного строительства
_____	- Граница кадастрового квартала
_____	- Граница территориальной зоны
•	- Характерная точка границы земельного участка, сведения о которой отсутствуют в ЕГРН, местоположение которой определено при кадастровых работах (новая характерная точка)
:429	- Кадастровый номер здания

Схема границ земельных участков

Выносной лист 3

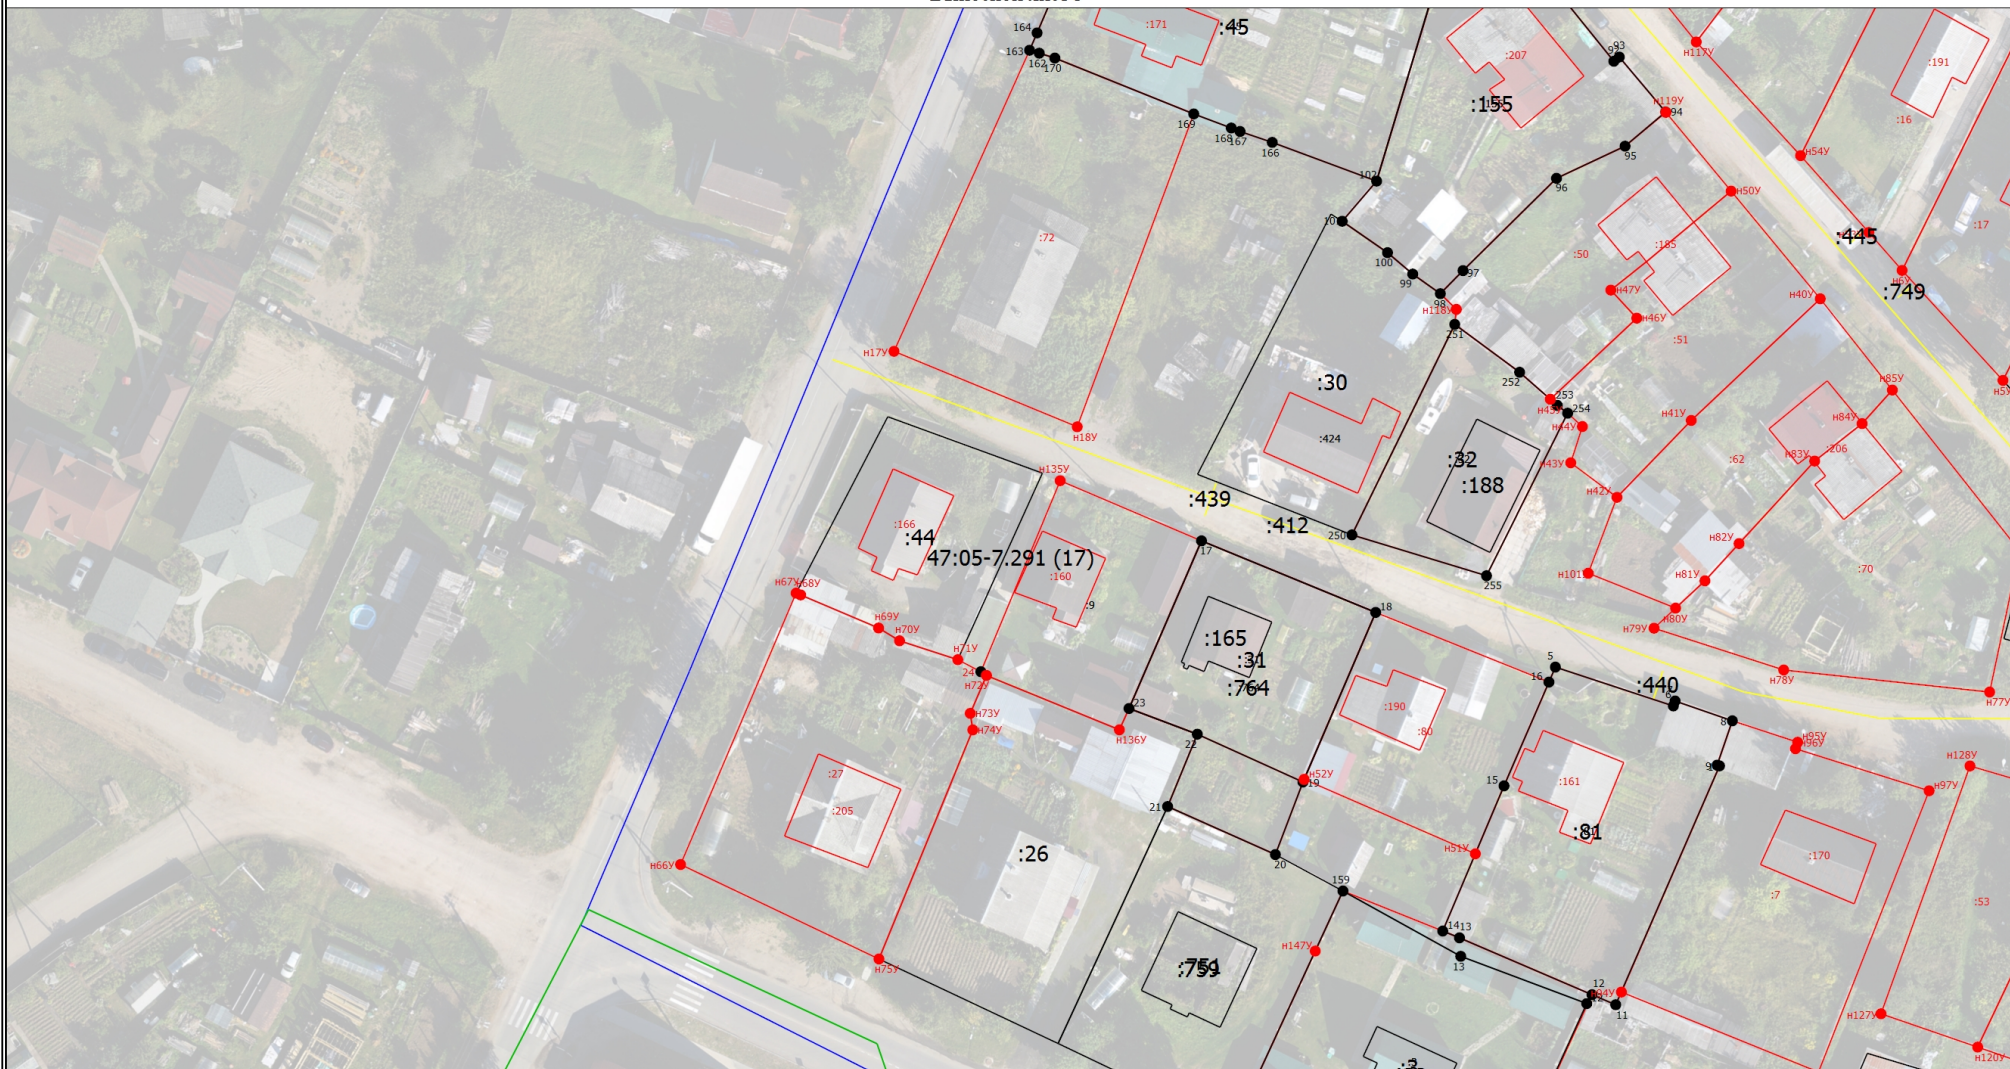

Масштаб 1:1000

Условные обозначения


_____ - Часть границы, местоположение которой определено при выполнении кадастровых работ

Схема границ земельных участков

- - Характерная точка контура здания, сооружения, объекта незавершенного строительства
- - Характерная точка границы, сведения о которой позволяют однозначно определить ее положение на местности
- 47:05-7.291 (17) - Территориальная зона 47:05-7.300 — Общественно-деловая зона
- 1 - Обозначение характерной точки, местоположение которой не изменилось или было уточнено
- n1Y - Обозначение новой характерной точки
- :81 - Исправляемый земельный участок
- :75 - Уточняемый земельный участок
- :749 - Кадастровый номер сооружения
- :1875 - Уточняемое здание
- _____ - Часть границы, сведения ЕГРН о которой позволяют однозначно определить ее положение на местности
- _____ - Часть контура, образованного проекцией вновь образованного наземного конструктивного элемента здания, сооружения, объекта незавершенного строительства
- _____ - Граница сооружения
- _____ - Граница кадастрового квартала
- _____ - Граница территориальной зоны
- - Характерная точка границы земельного участка, сведения о которой отсутствуют в ЕГРН, местоположение которой определено при кадастровых работах (новая характерная точка)
- :165 - Кадастровый номер здания

Схема границ земельных участков

Выносной лист 4

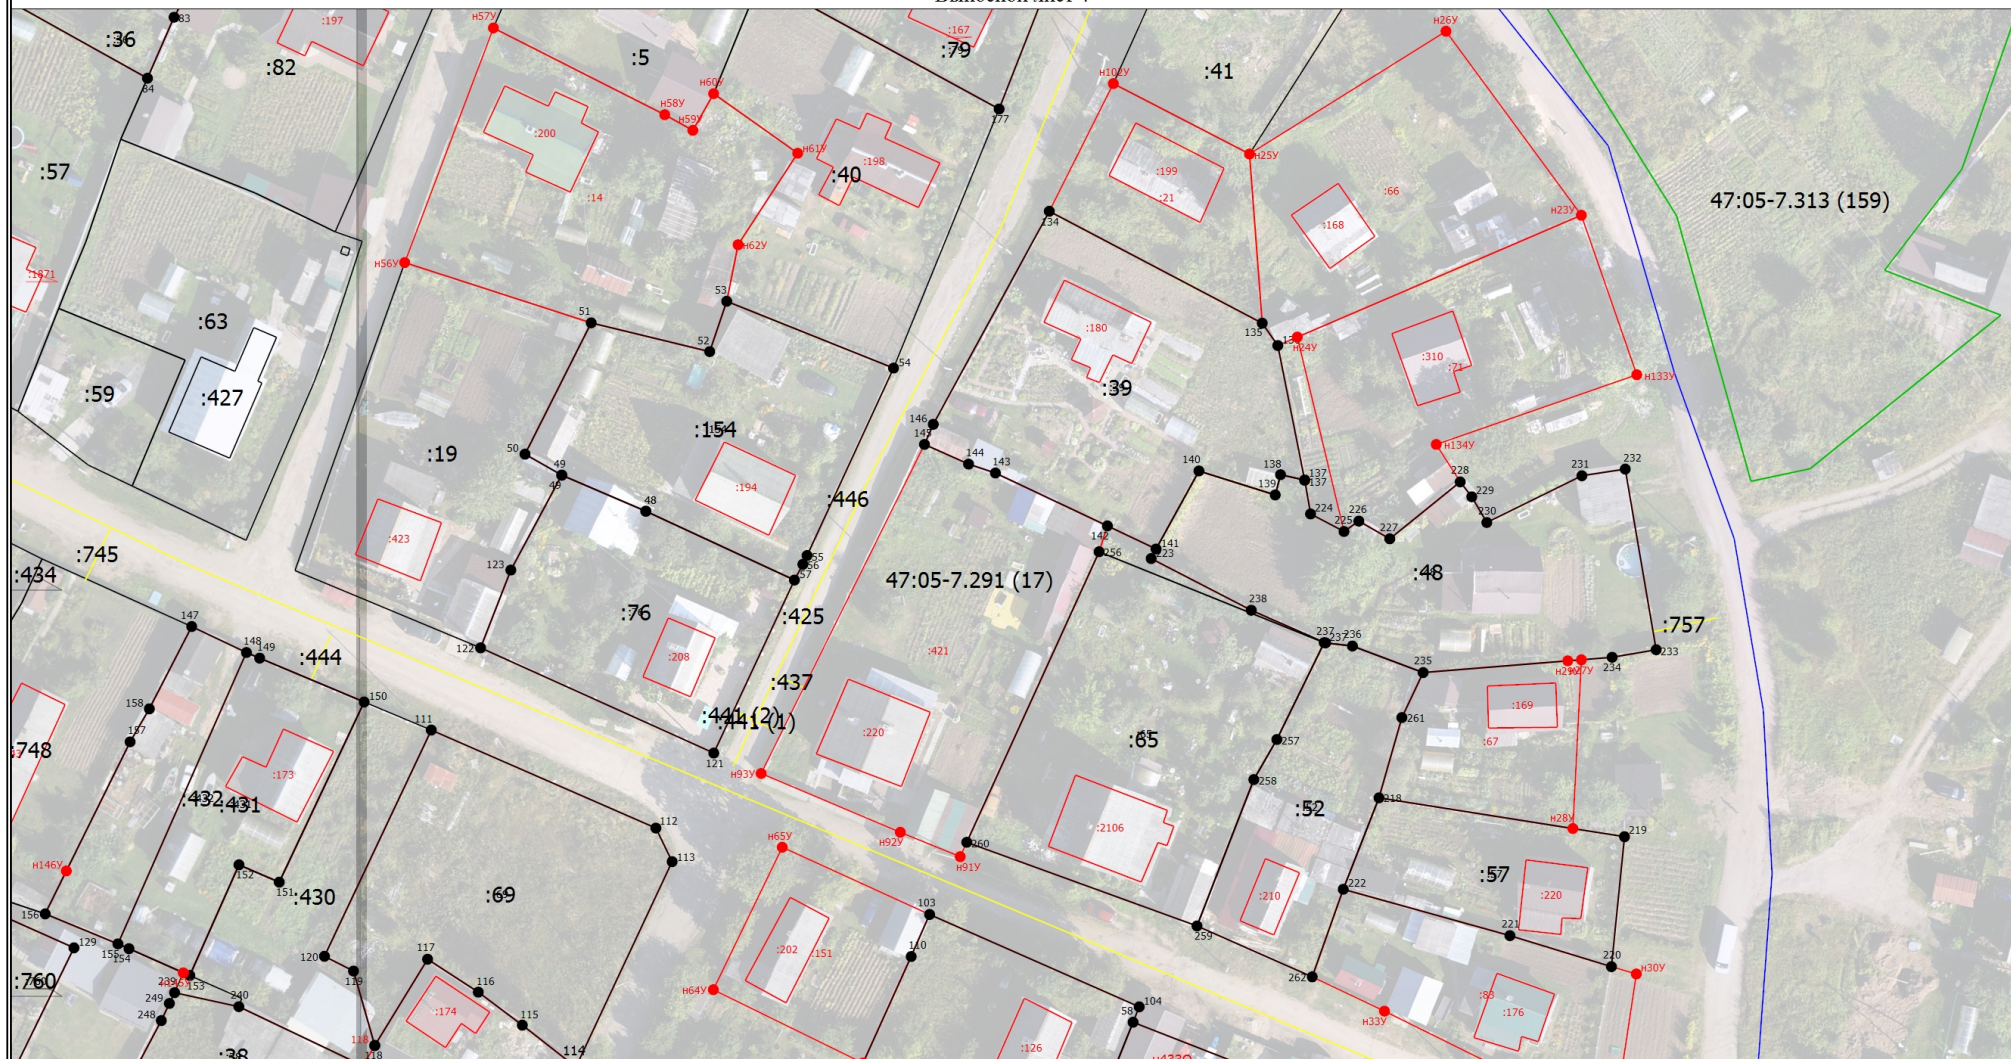

Масштаб 1:1000

Условные обозначения


- - Часть границы, местоположение которой определено при выполнении кадастровых работ
- - Характерная точка контура здания, сооружения, объекта незавершенного строительства

Схема границ земельных участков

•	- Характерная точка границы, сведения о которой позволяют однозначно определить ее положение на местности
47:05-7.291 (17)	- Территориальная зона 47:05-7.300 — Общественно-деловая зона
1	- Обозначение характерной точки, местоположение которой не изменилось или было уточнено
h1y	- Обозначение новой характерной точки
:154	- Исправляемый земельный участок
:15	- Уточняемый земельный участок
:757	- Кадастровый номер сооружения
:143	- Уточняемое здание
—	- Часть границы, сведения ЕГРН о которой позволяют однозначно определить ее положение на местности
—	- Граница земельного участка в составе Единого землепользования
—	- Часть контура, образованного проекцией вновь образованного наземного конструктивного элемента здания, сооружения, объекта незавершенного строительства
—	- Граница сооружения
—	- Граница кадастрового квартала
—	- Граница территориальной зоны
•	- Характерная точка границы земельного участка, сведения о которой отсутствуют в ЕГРН, местоположение которой определено при кадастровых работах (новая характерная точка)
:427	- Кадастровый номер здания
:441 (1)	- Обозначение контура сооружения

Схема границ земельных участков

Выносной лист 5

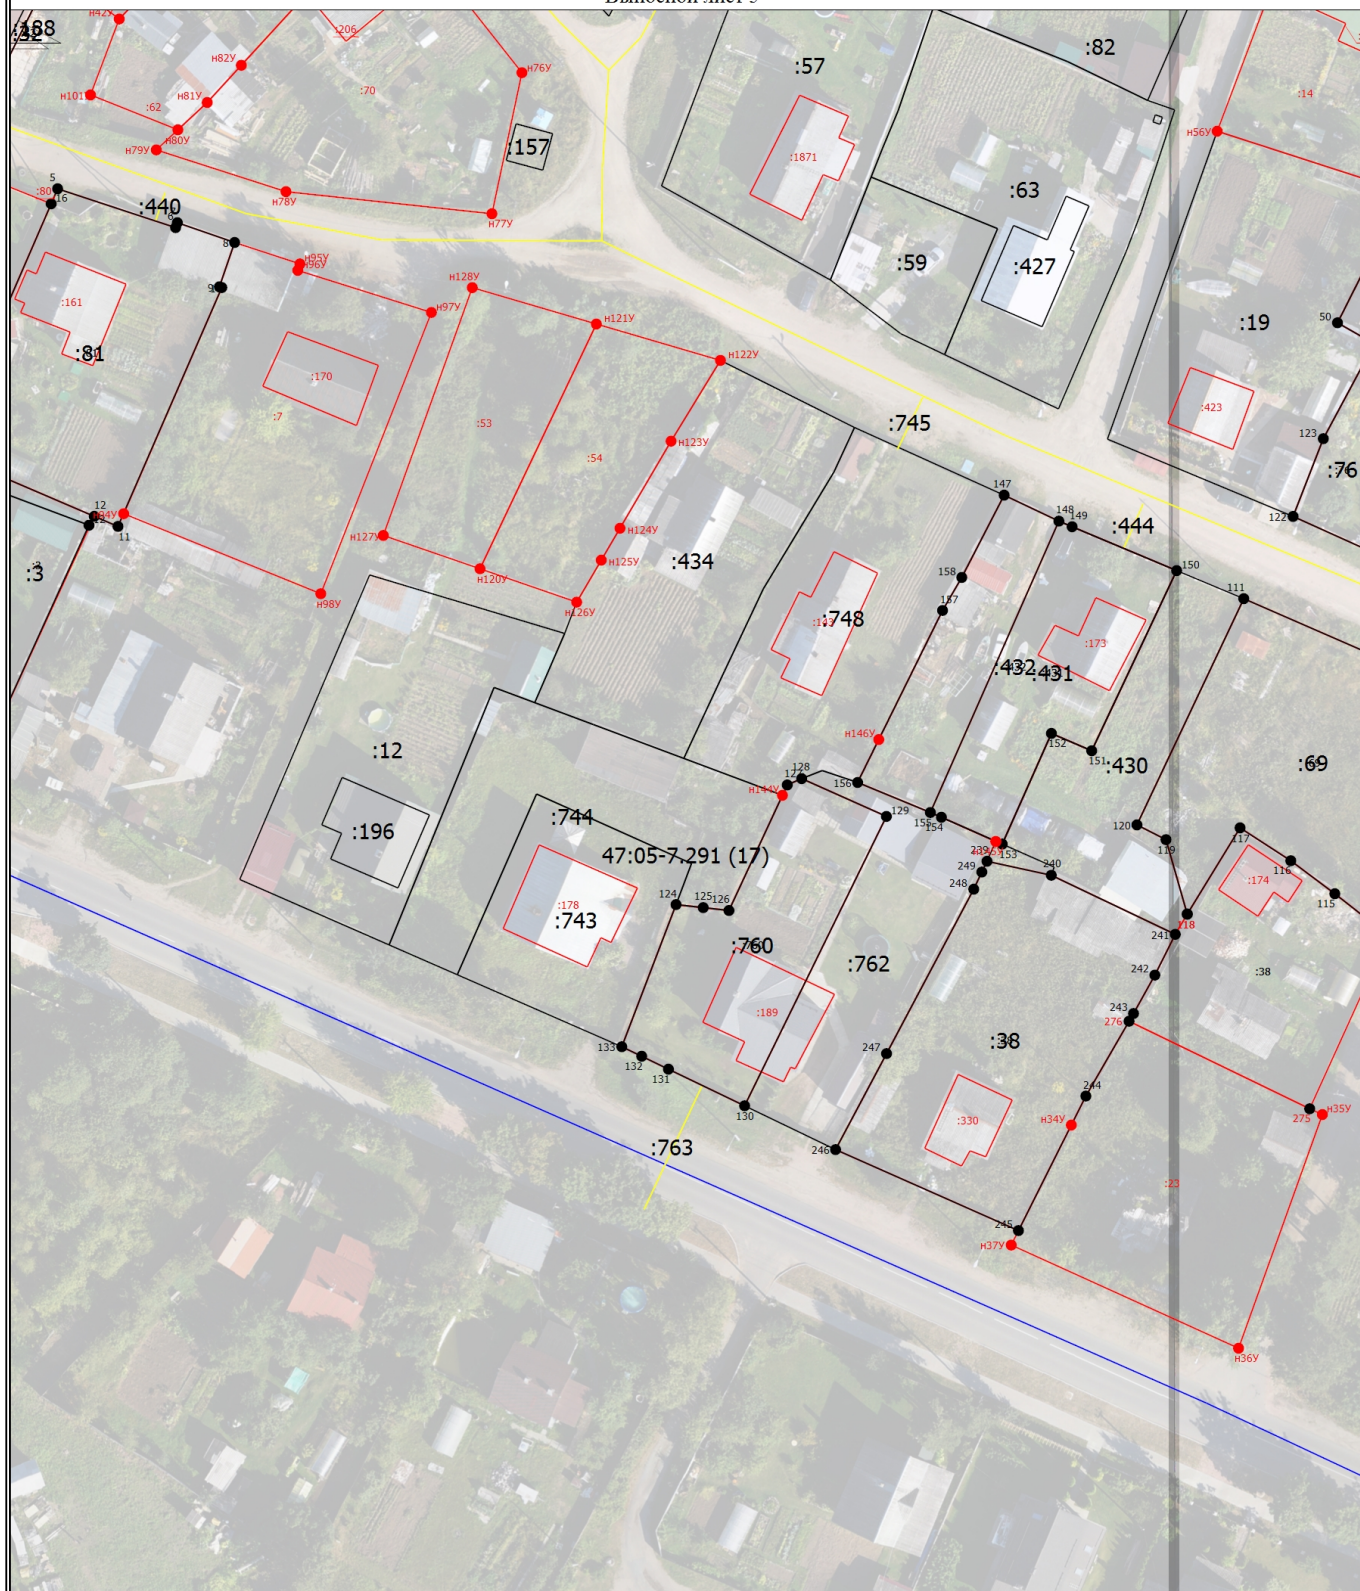

Масштаб 1:1000

Условные обозначения

- - Часть границы, местоположение которой определено при выполнении кадастровых работ
- - Характерная точка контура здания, сооружения, объекта незавершенного строительства
- - Характерная точка границы, сведения о которой позволяют однозначно определить ее положение на местности

47:05-7.291 (17) - Территориальная зона 47:05-7.300 — Общественно-деловая зона


1 - Обозначение характерной точки, местоположение которой не изменилось или было уточнено

Схема границ земельных участков

- н1У - Обозначение новой характерной точки
- :81 - Исправляемый земельный участок
- :23 - Уточняемый земельный участок
- :745 - Кадастровый номер сооружения
- :143 - Уточняемое здание
- Часть границы, сведения ЕГРН о которой позволяют однозначно определить ее положение на местности
- Часть контура, образованного проекцией вновь образованного наземного конструктивного элемента здания, сооружения, объекта незавершенного строительства
- Часть контура, образованного проекцией существующего в ЕГРН наземного конструктивного элемента здания, сооружения, объекта незавершенного строительства
- Граница сооружения
- Граница кадастрового квартала
- - Характерная точка границы земельного участка, сведения о которой отсутствуют в ЕГРН, местоположение которой определено при кадастровых работах (новая характерная точка)
- :427 - Кадастровый номер здания

Схема границ земельных участков

Выносной лист 6

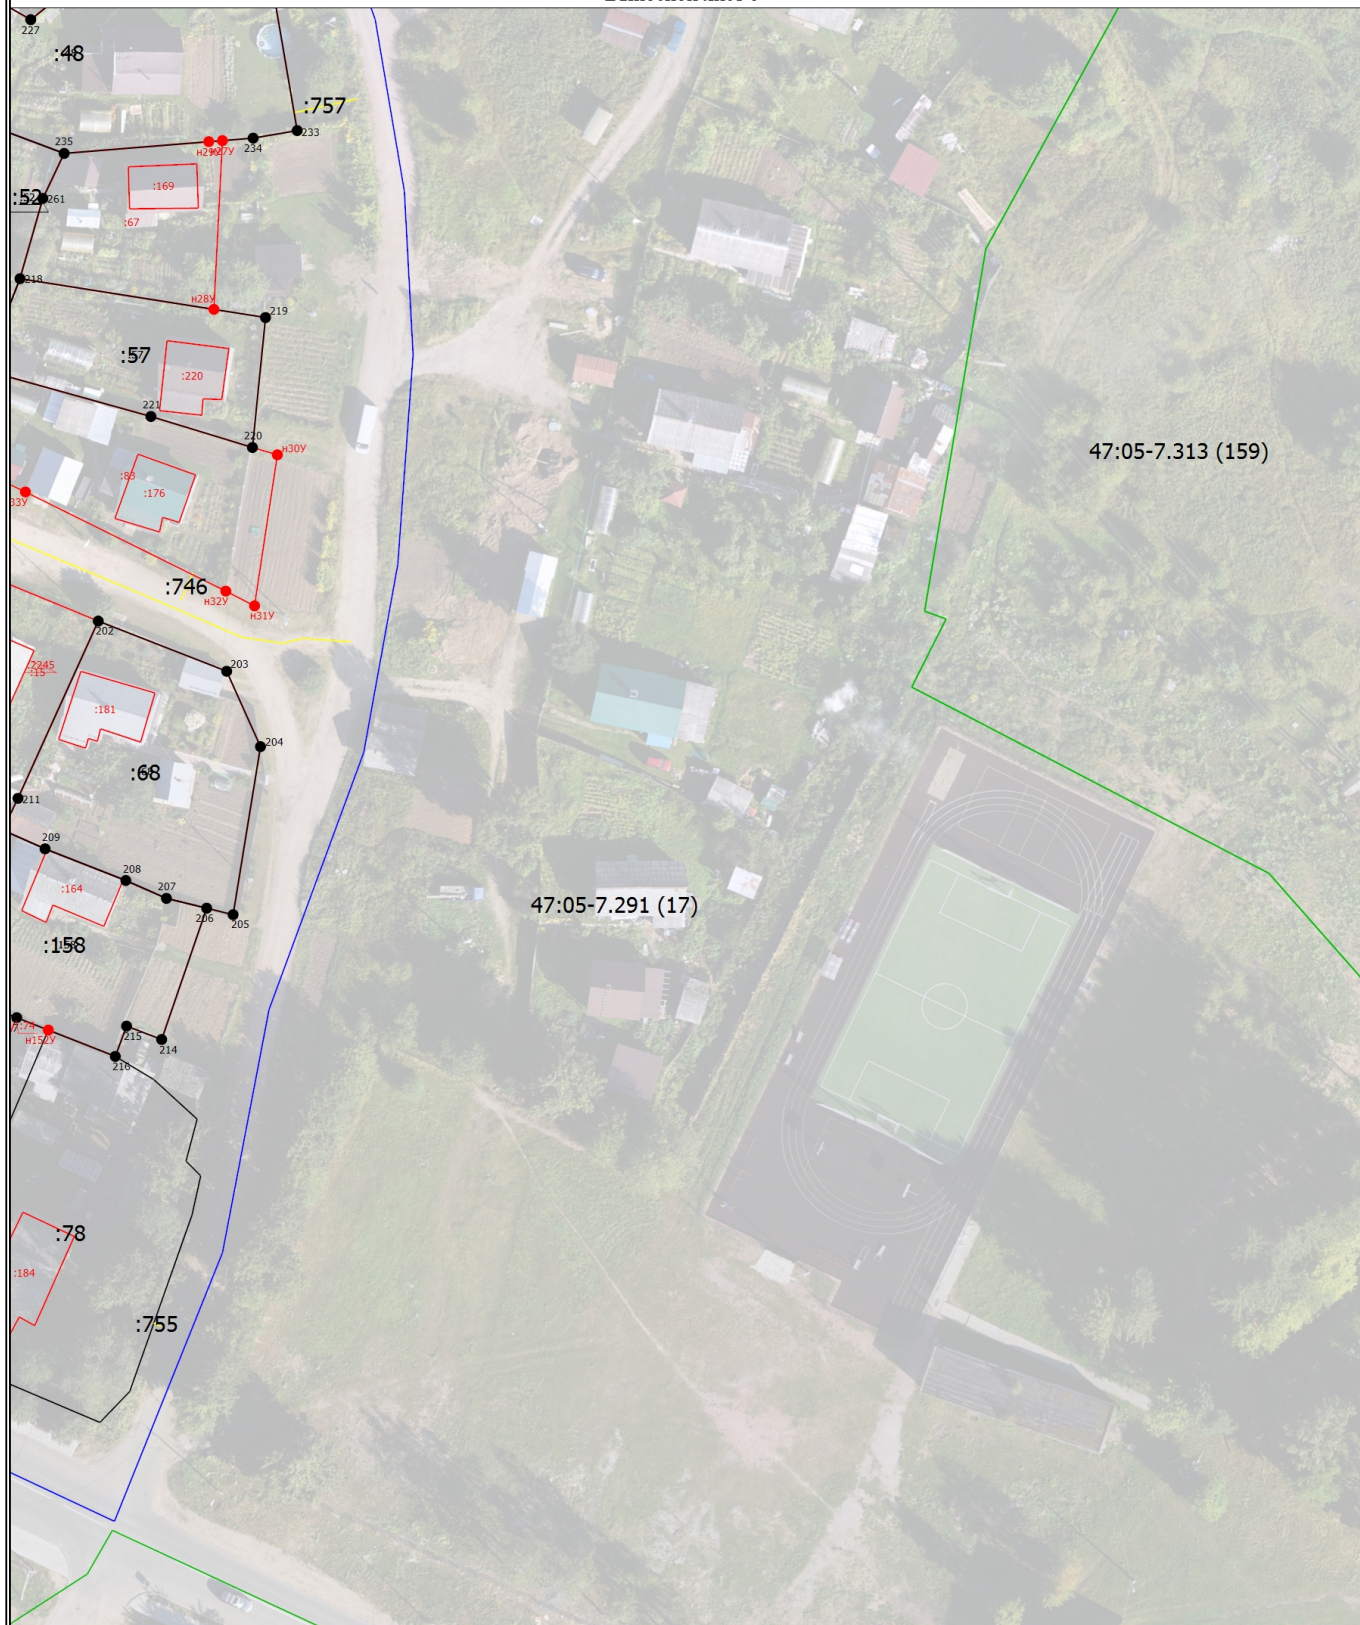

Масштаб 1:1000

Условные обозначения

- - Часть границы, местоположение которой определено при выполнении кадастровых работ
- - Характерная точка контура здания, сооружения, объекта незавершенного строительства
- - Характерная точка границы, сведения о которой позволяют однозначно определить ее положение на местности


47:05-7.291 (17) - Территориальная зона 47:05-7.300 — Общественно-деловая зона

Схема границ земельных участков

- | | |
|-------|--|
| 1 | - Обозначение характерной точки, местоположение которой не изменилось или было уточнено |
| н1У | - Обозначение новой характерной точки |
| :68 | - Исправляемый земельный участок |
| :15 | - Уточняемый земельный участок |
| :757 | - Кадастровый номер сооружения |
| :2245 | - Уточняемое здание |
| _____ | - Часть границы, сведения ЕГРН о которой позволяют однозначно определить ее положение на местности |
| _____ | - Часть контура, образованного проекцией вновь образованного наземного конструктивного элемента здания, сооружения, объекта незавершенного строительства |
| _____ | - Часть контура, образованного проекцией существующего в ЕГРН наземного конструктивного элемента здания, сооружения, объекта незавершенного строительства |
| _____ | - Граница кадастрового квартала |
| _____ | - Граница территориальной зоны |
| ● | - Характерная точка границы земельного участка, сведения о которой отсутствуют в ЕГРН, местоположение которой определено при кадастровых работах (новая характерная точка) |

Схема границ земельных участков

Выносной лист 7

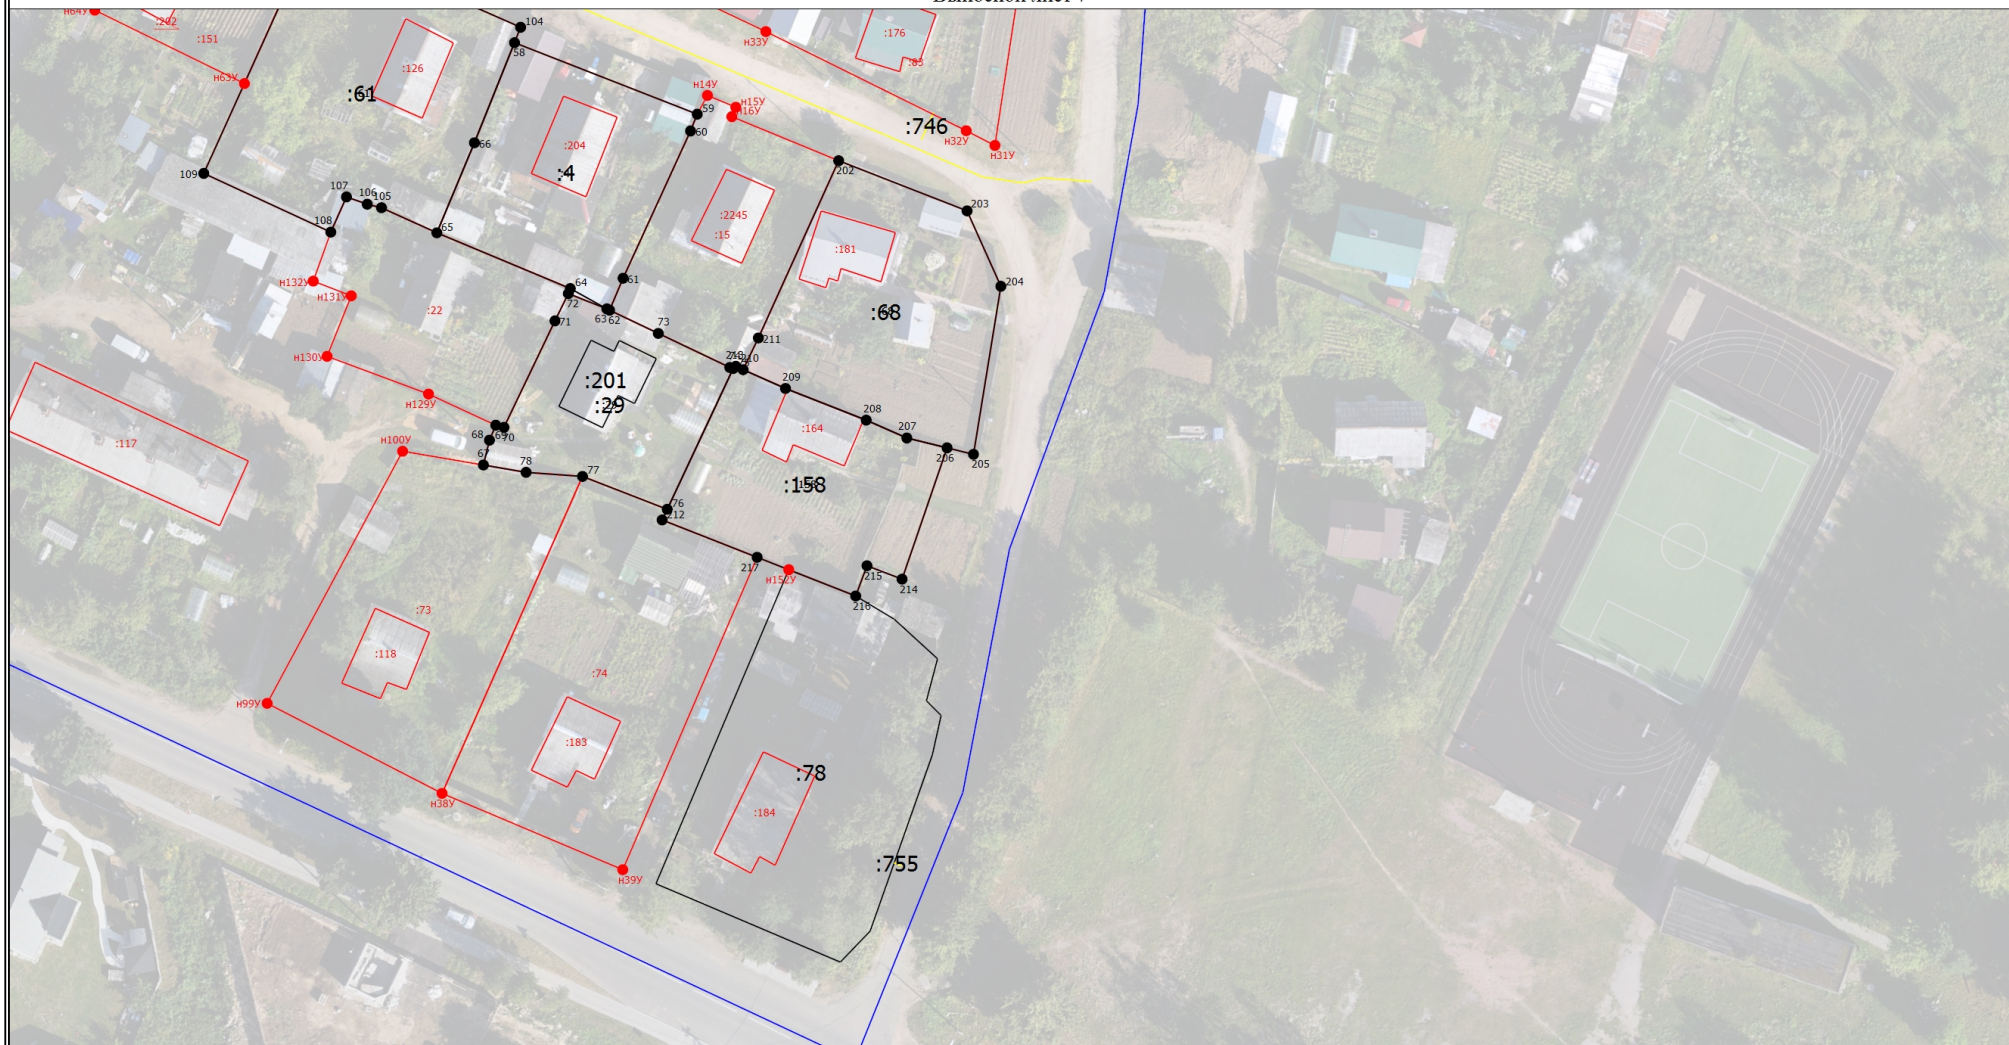

Масштаб 1:1000

Условные обозначения

- Часть границы, местоположение которой определено при выполнении кадастровых работ
- Характерная точка контура здания, сооружения, объекта незавершенного строительства

Схема границ земельных участков

•	- Характерная точка границы, сведения о которой позволяют однозначно определить ее положение на местности
47:05-7.291 (17)	- Территориальная зона 47:05-7.300 — Общественно-деловая зона
1	- Обозначение характерной точки, местоположение которой не изменилось или было уточнено
н1У	- Обозначение новой характерной точки
:4	- Исправляемый земельный участок
:15	- Уточняемый земельный участок
:755	- Кадастровый номер сооружения
:126	- Уточняемое здание
_____	- Часть границы, сведения ЕГРН о которой позволяют однозначно определить ее положение на местности
_____	- Граница земельного участка в составе Единого землепользования
_____	- Часть контура, образованного проекцией вновь образованного наземного конструктивного элемента здания, сооружения, объекта незавершенного строительства
_____	- Часть контура, образованного проекцией существующего в ЕГРН наземного конструктивного элемента здания, сооружения, объекта незавершенного строительства
_____	- Граница сооружения
_____	- Граница кадастрового квартала
_____	- Граница территориальной зоны
•	- Характерная точка границы земельного участка, сведения о которой отсутствуют в ЕГРН, местоположение которой определено при кадастровых работах (новая характерная точка)
:201	- Кадастровый номер здания