


Схема границ земельных участков

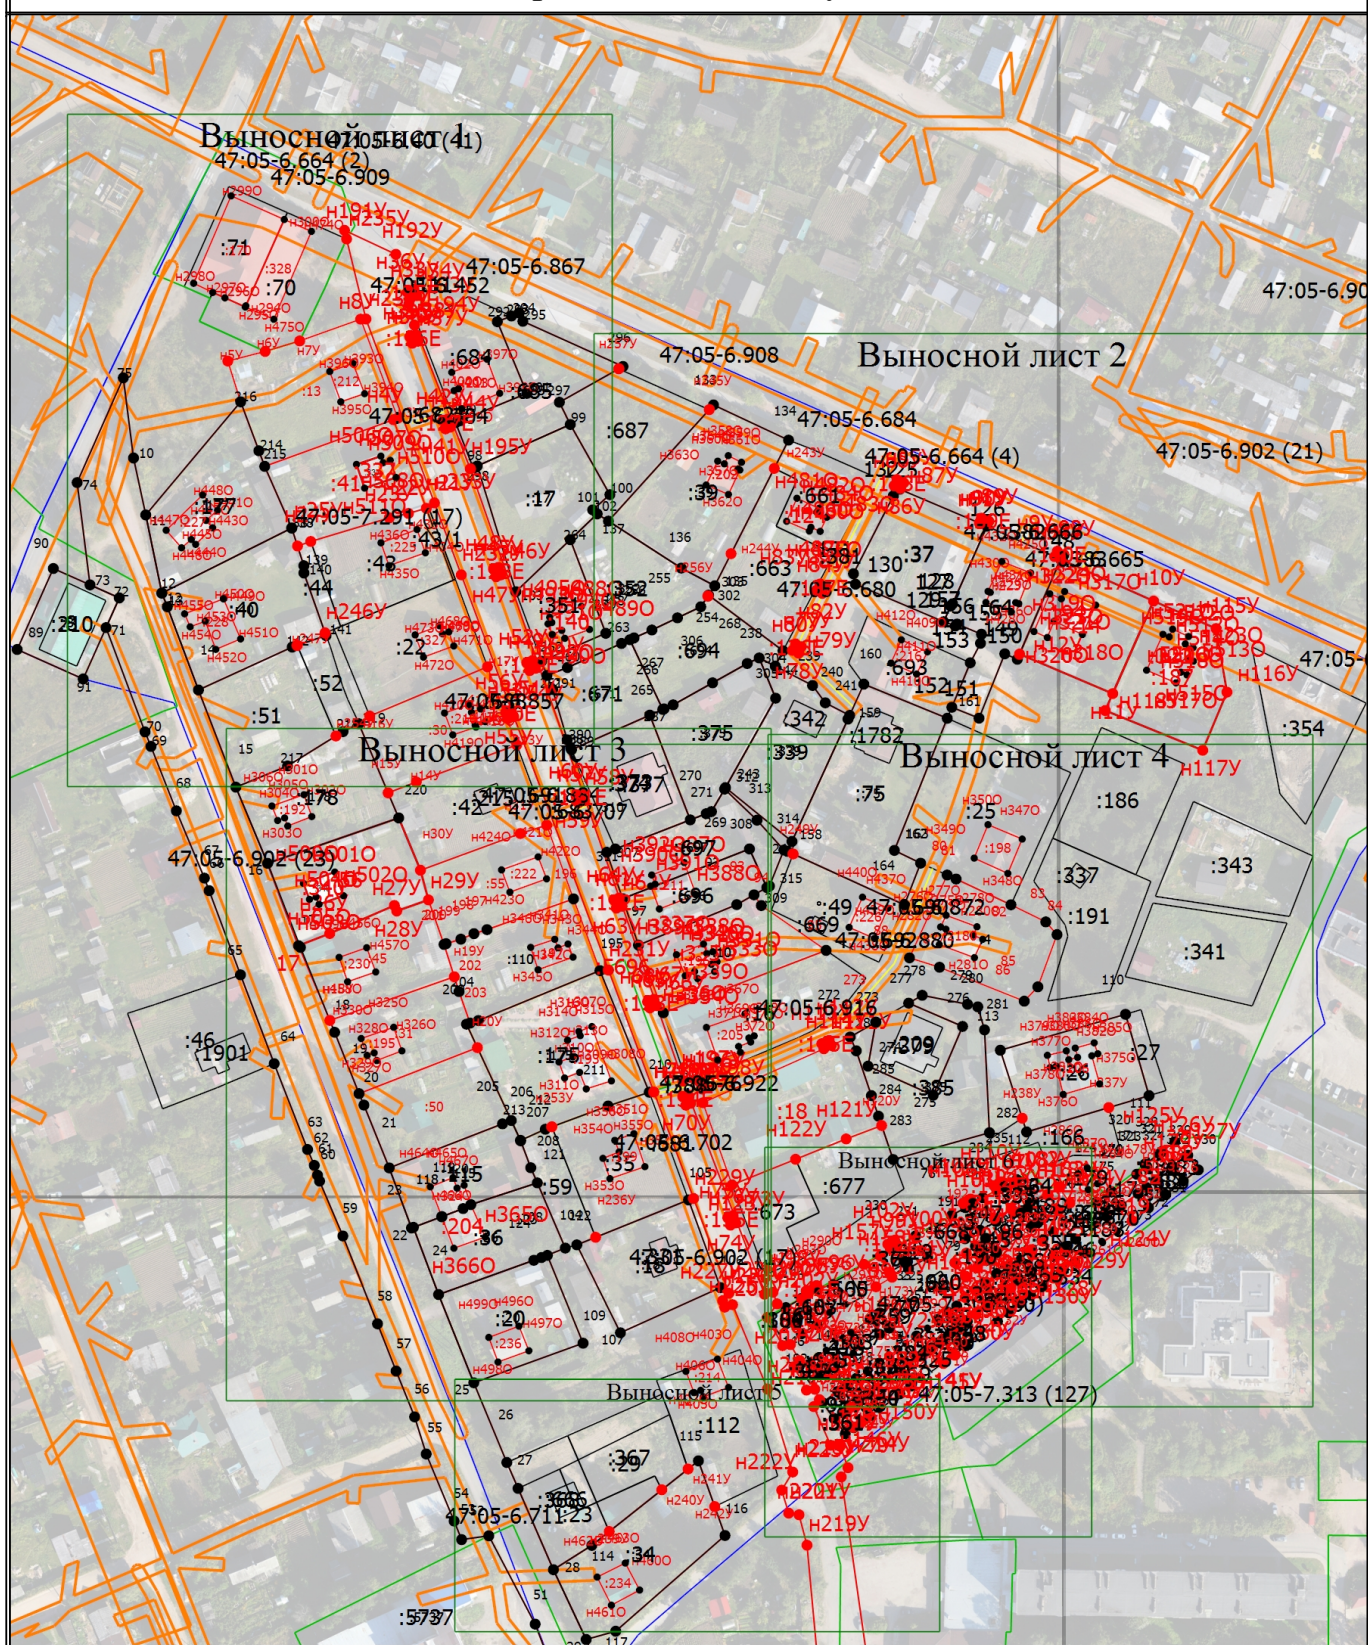

Масштаб 1:2500

Условные обозначения


- Часть границы, местоположение которой определено при выполнении кадастровых работ
- - Характерная точка границы земельного участка, сведения ЕГРН о которой соответствуют требованиям, установленным в соответствии с частью 13 статьи 22 Федерального закона от 13 июля 2015 г. N 218-ФЗ "О государственной регистрации недвижимости"
- - Характерная точка контура здания, сооружения, объекта незавершенного строительства

Схема границ земельных участков

•	- Характерная точка границы, сведения о которой позволяют однозначно определить ее положение на местности
47:05-7.313 (127)	- Территориальная зона 47:05-7.313 — Зона рекреационного назначения
47:05-6.922	- Зона с особыми условиями использования территории 47:05-6.922 — Охранная зона трубопроводов (газопроводов, нефтепроводов и нефтепродуктопроводов, аммиакопроводов)
1	- Обозначение характерной точки, местоположение которой не изменилось или было уточнено
424	- Обозначение ликвидируемой характерной точки
н1У	- Обозначение новой характерной точки
:969	- Кадастровый номер земельного участка
:117	-
:110	- Исправляемый земельный участок
:31	- Уточняемый земельный участок
:1782	- Кадастровый номер здания
:381	- Кадастровый номер сооружения
:337	- Кадастровый номер объекта незавершенного строительства
:360	- Уточняемое здание
_____	- Часть границы, сведения ЕГРН о которой позволяют однозначно определить ее положение на местности
_____	- Граница земельного участка в составе Единого землепользования
_____	- Часть контура, образованного проекцией вновь образованного наземного конструктивного элемента здания, сооружения, объекта незавершенного строительства
_____	- Часть контура, образованного проекцией существующего в ЕГРН наземного конструктивного элемента здания, сооружения, объекта незавершенного строительства
_____	- Граница сооружения
_____	- Граница кадастрового квартала
_____	- Граница территориальной зоны
_____	- Граница зоны с особыми условиями
_____	- Граница муниципального образования
•	- Характерная точка границы земельного участка, сведения о которой отсутствуют в ЕГРН, местоположение которой определено при кадастровых работах (новая характерная точка)

Схема границ земельных участков

Выносной лист 1

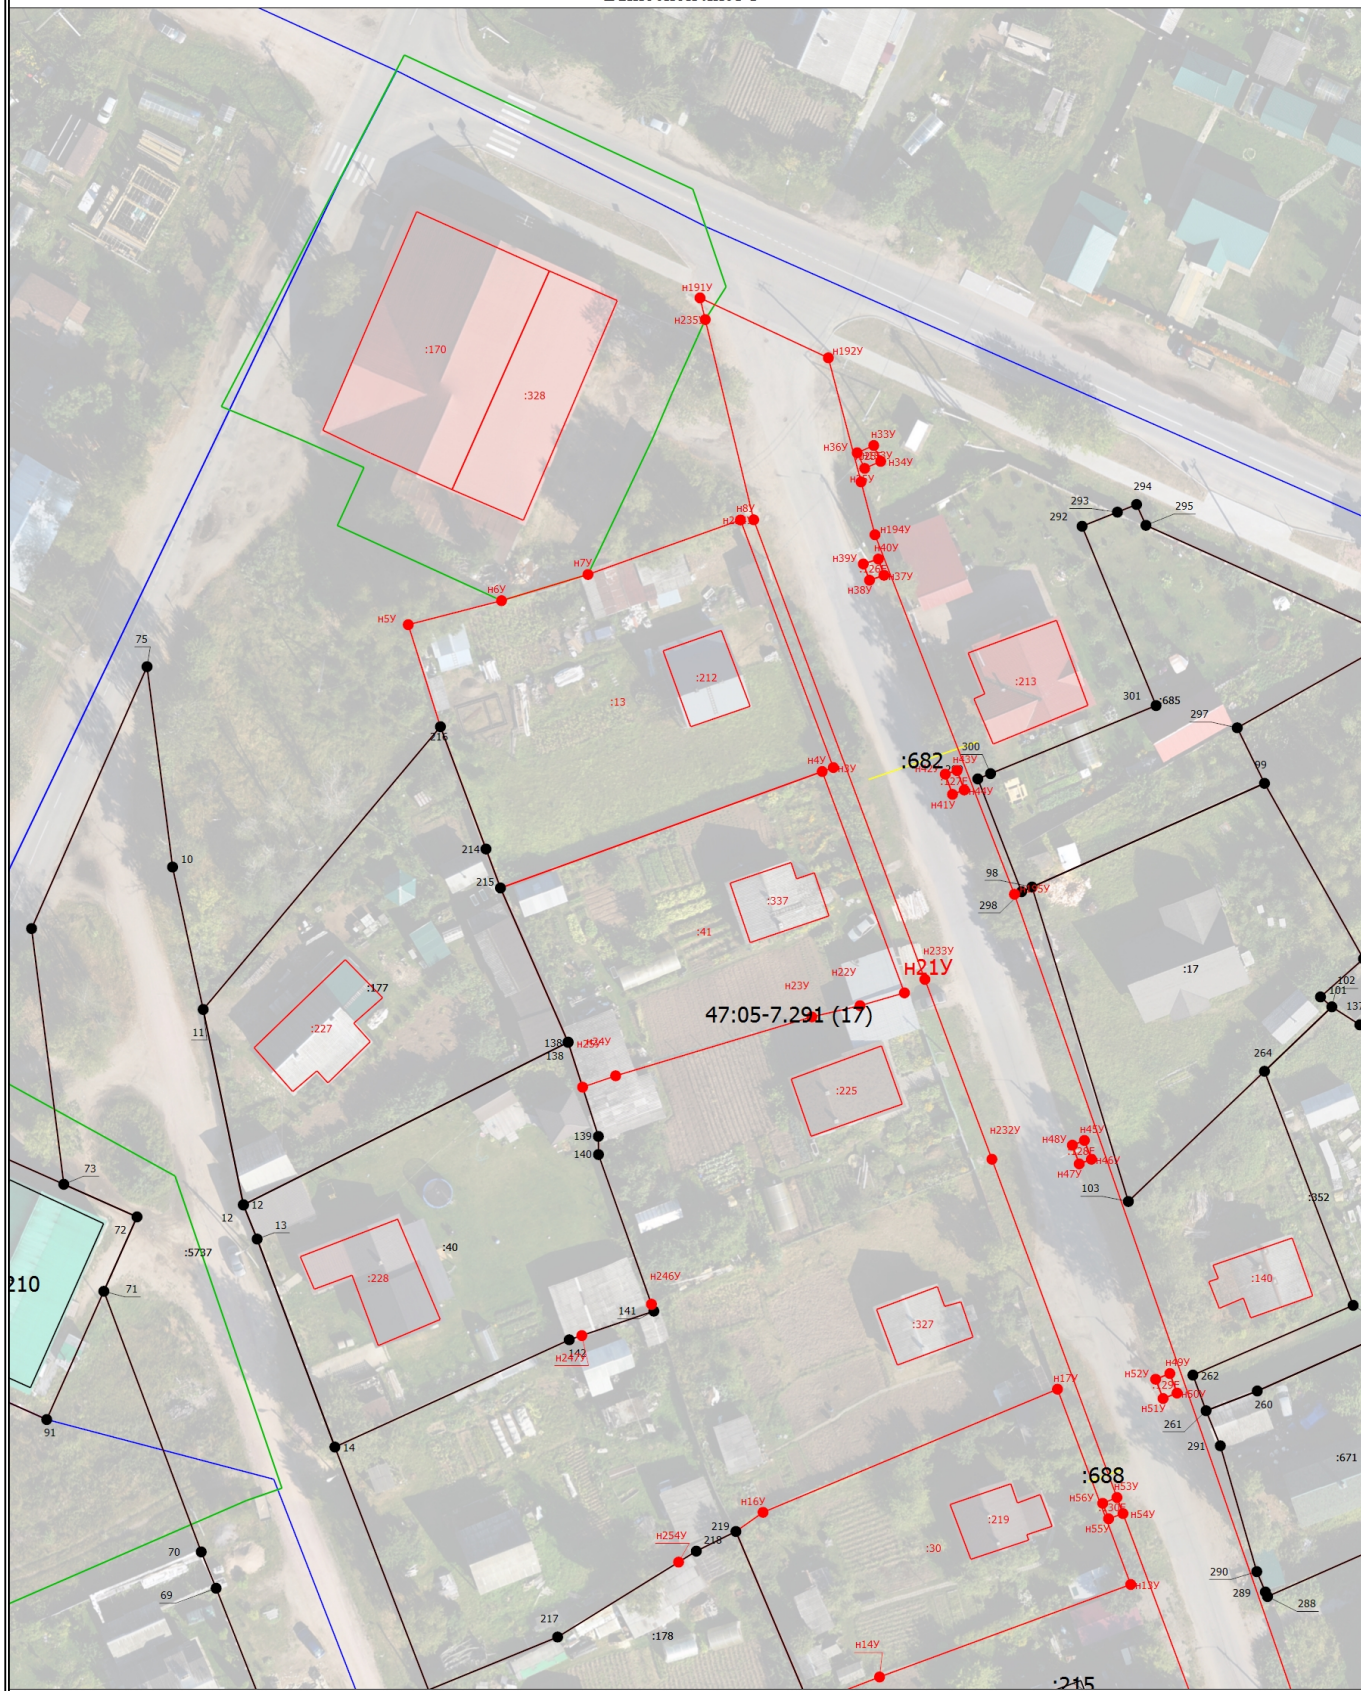

Масштаб 1:1000

Условные обозначения

_____ - Часть границы, местоположение которой определено при выполнении кадастровых работ

Схема границ земельных участков

- - Характерная точка границы земельного участка, сведения ЕГРН о которой соответствуют требованиям, установленным в соответствии с частью 13 статьи 22 Федерального закона от 13 июля 2015 г. N 218-ФЗ "О государственной регистрации недвижимости"

47:05-7.291 (17) - Территориальная зона 47:05-7.313 — Зона рекреационного назначения

- 1 - Обозначение характерной точки, местоположение которой не изменилось или было уточнено

- 164 - Обозначение ликвидируемой характерной точки

- н1У** - Обозначение новой характерной точки

- :5737 - Исправляемый земельный участок

- :13** - Уточняемый земельный участок

- :210 - Кадастровый номер здания

- :682 - Кадастровый номер сооружения

- :170** - Уточняемое здание

- Часть границы, сведения ЕГРН о которой позволяют однозначно определить ее положение на местности

- Граница земельного участка в составе Единого землепользования

- Часть контура, образованного проекцией вновь образованного наземного конструктивного элемента здания, сооружения, объекта незавершенного строительства

- Граница сооружения


- Граница кадастрового квартала

- Граница территориальной зоны

- - Характерная точка границы земельного участка, сведения о которой отсутствуют в ЕГРН, местоположение которой определено при кадастровых работах (новая характерная точка)

Схема границ земельных участков

Выносной лист 2

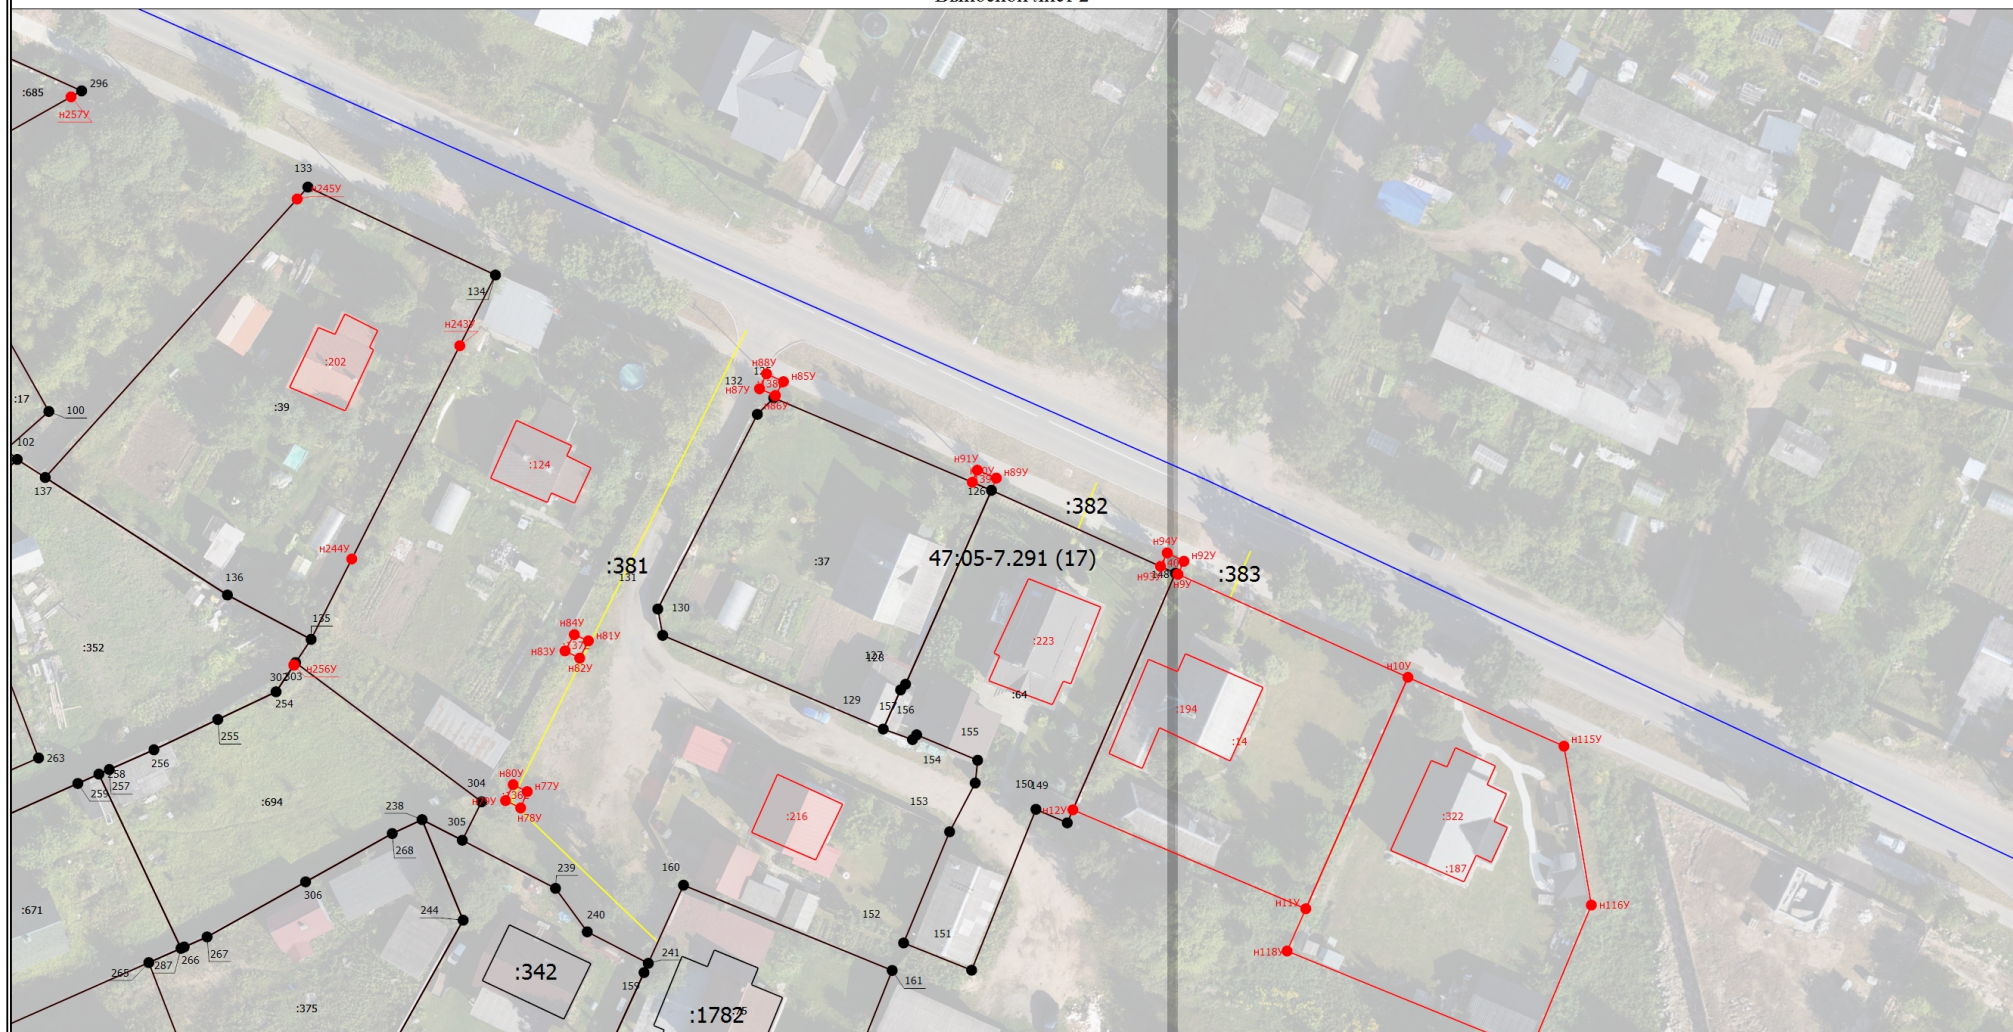

Масштаб 1:1000

Условные обозначения

- Часть границы, местоположение которой определено при выполнении кадастровых работ
- - Характерная точка контура здания, сооружения, объекта незавершенного строительства

Схема границ земельных участков

- - Характерная точка границы, сведения о которой позволяют однозначно определить ее положение на местности
- 47:05-7.291 (17) - Территориальная зона 47:05-7.313 — Зона рекреационного назначения
- 1 - Обозначение характерной точки, местоположение которой не изменилось или было уточнено
- 424 - Обозначение ликвидируемой характерной точки
- h1Y** - Обозначение новой характерной точки
- :17 - Исправляемый земельный участок
- :14 - Уточняемый земельный участок
- :1782 - Кадастровый номер здания
- :381 - Кадастровый номер сооружения
- :318 - Уточняемое здание
- _____ - Часть границы, сведения ЕГРН о которой позволяют однозначно определить ее положение на местности
- _____ - Граница земельного участка в составе Единого землепользования
- _____ - Часть контура, образованного проекцией вновь образованного наземного конструктивного элемента здания, сооружения, объекта незавершенного строительства
- _____ - Часть контура, образованного проекцией существующего в ЕГРН наземного конструктивного элемента здания, сооружения, объекта незавершенного строительства
- _____ - Граница сооружения
- _____ - Граница кадастрового квартала
- - Характерная точка границы земельного участка, сведения о которой отсутствуют в ЕГРН, местоположение которой определено при кадастровых работах (новая характерная точка)

Схема границ земельных участков

Выносной лист 3



Масштаб 1:1000

Условные обозначения


- - Часть границы, местоположение которой определено при выполнении кадастровых работ
- - Характерная точка контура здания, сооружения, объекта незавершенного строительства

Схема границ земельных участков

•	- Характерная точка границы, сведения о которой позволяют однозначно определить ее положение на местности
47:05-7.309 (60)	- Территориальная зона 47:05-7.313 — Зона рекреационного назначения
1	- Обозначение характерной точки, местоположение которой не изменилось или было уточнено
<u>424</u>	- Обозначение ликвидируемой характерной точки
н1У	- Обозначение новой характерной точки
:110	- Исправляемый земельный участок
:31	- Уточняемый земельный участок
:215	- Кадастровый номер здания
:388	- Кадастровый номер сооружения
:192	- Уточняемое здание
	- Часть границы, сведения ЕГРН о которой позволяют однозначно определить ее положение на местности
	- Граница земельного участка в составе Единого землепользования
	- Часть контура, образованного проекцией вновь образованного наземного конструктивного элемента здания, сооружения, объекта незавершенного строительства
	- Граница сооружения
	- Граница кадастрового квартала
	- Граница территориальной зоны
	- Граница зоны с особыми условиями
•	- Характерная точка границы земельного участка, сведения о которой отсутствуют в ЕГРН, местоположение которой определено при кадастровых работах (новая характерная точка)

Схема границ земельных участков

Выносной лист 4

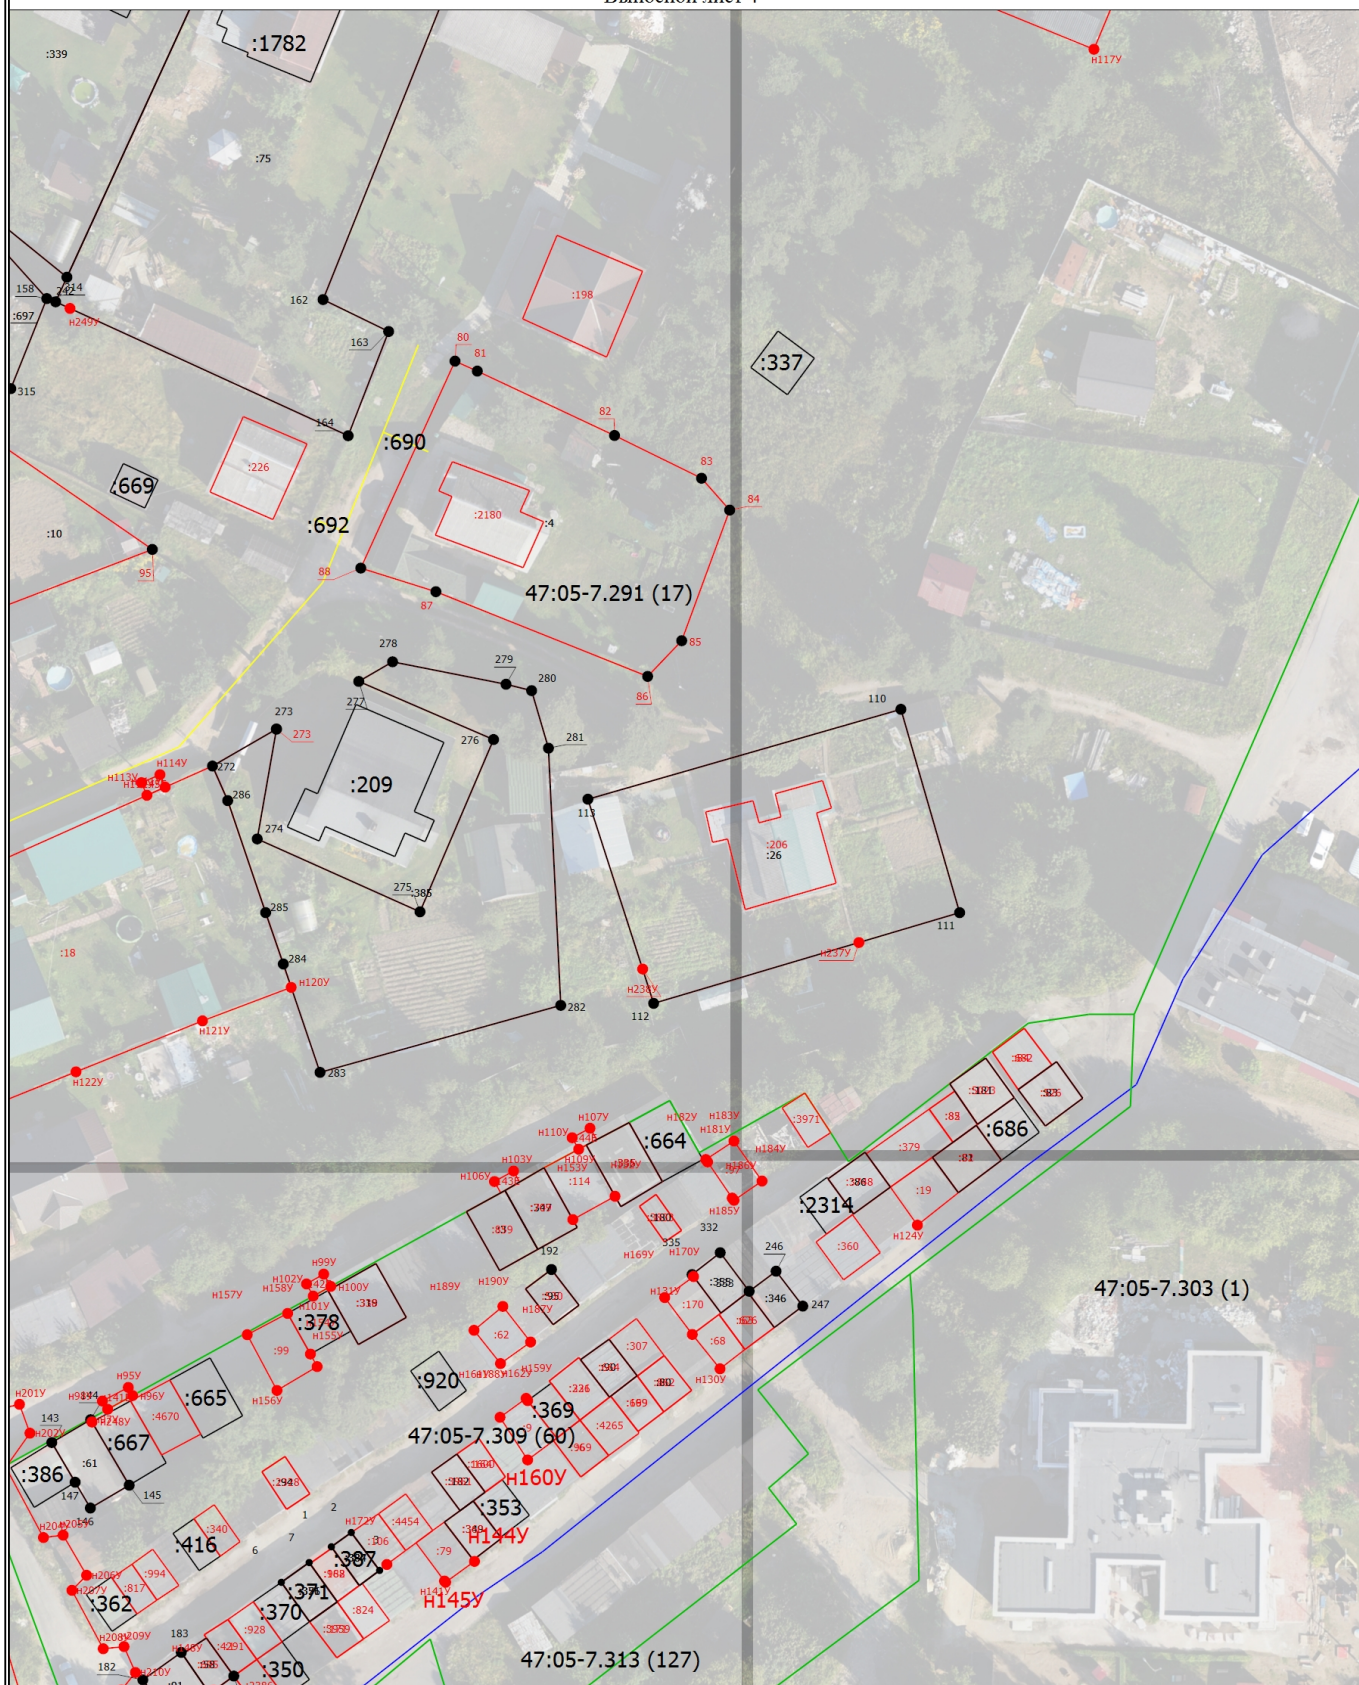

Условные обозначения


- Часть границы, местоположение которой определено при выполнении кадастровых работ
- - Характерная точка контура здания, сооружения, объекта незавершенного строительства

Схема границ земельных участков

- - Характерная точка границы, сведения о которой позволяют однозначно определить ее положение на местности
- 47:05-7.313 (127) - Территориальная зона 47:05-7.313 — Зона рекреационного назначения
- 1 - Обозначение характерной точки, местоположение которой не изменилось или было уточнено
- 167 - Обозначение ликвидируемой характерной точки
- н1У** - Обозначение новой характерной точки
- :3 - Исправляемый земельный участок
- :141E** - Уточняемый земельный участок
- :1782 - Кадастровый номер здания
- :337 - Кадастровый номер объекта незавершенного строительства
- :307** - Уточняемое здание
- - Часть границы, сведения ЕГРН о которой позволяют однозначно определить ее положение на местности
- - Граница сооружения
- - Граница кадастрового квартала
- - Граница территориальной зоны
- - Характерная точка границы земельного участка, сведения о которой отсутствуют в ЕГРН, местоположение которой определено при кадастровых работах (новая характерная точка)

Схема границ земельных участков

Выносной лист 5

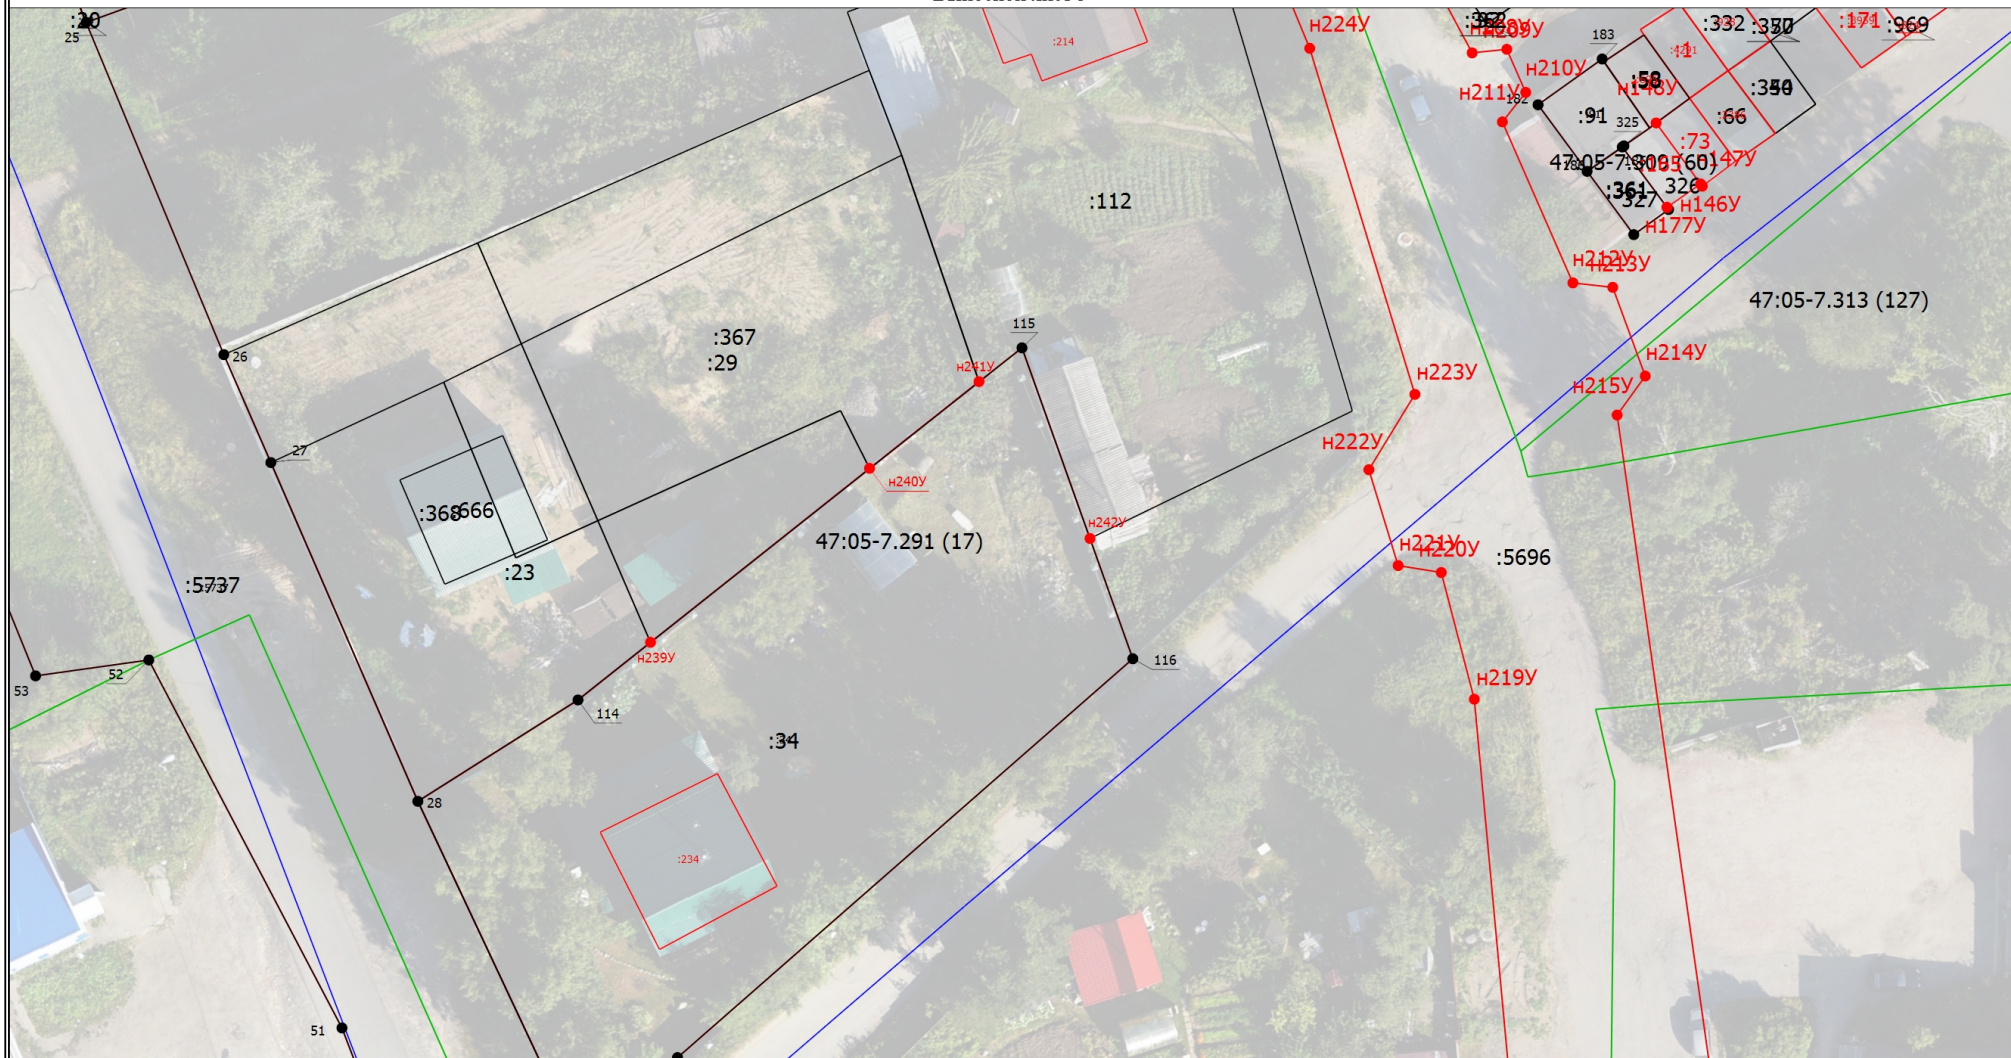

Масштаб 1:600

Условные обозначения


- Часть границы, местоположение которой определено при выполнении кадастровых работ
- Характерная точка контура здания, сооружения, объекта незавершенного строительства

Схема границ земельных участков

- - Характерная точка границы, сведения о которой позволяют однозначно определить ее положение на местности
- 47:05-7.313 (127) - Территориальная зона 47:05-7.313 — Зона рекреационного назначения
- 1 - Обозначение характерной точки, местоположение которой не изменилось или было уточнено
- 424 - Обозначение ликвидируемой характерной точки
- n1Y - Обозначение новой характерной точки
- :969 - Кадастровый номер земельного участка
- :34 - Исправляемый земельный участок
- :2386 - Уточняемое здание
- _____ - Часть границы, сведения ЕГРН о которой позволяют однозначно определить ее положение на местности
- _____ - Граница земельного участка в составе Единого землепользования
- _____ - Часть контура, образованного проекцией существующего в ЕГРН наземного конструктивного элемента здания, сооружения, объекта незавершенного строительства
- _____ - Граница кадастрового квартала
- _____ - Граница территориальной зоны
- - Характерная точка границы земельного участка, сведения о которой отсутствуют в ЕГРН, местоположение которой определено при кадастровых работах (новая характерная точка)

Схема границ земельных участков

Выносной лист 6

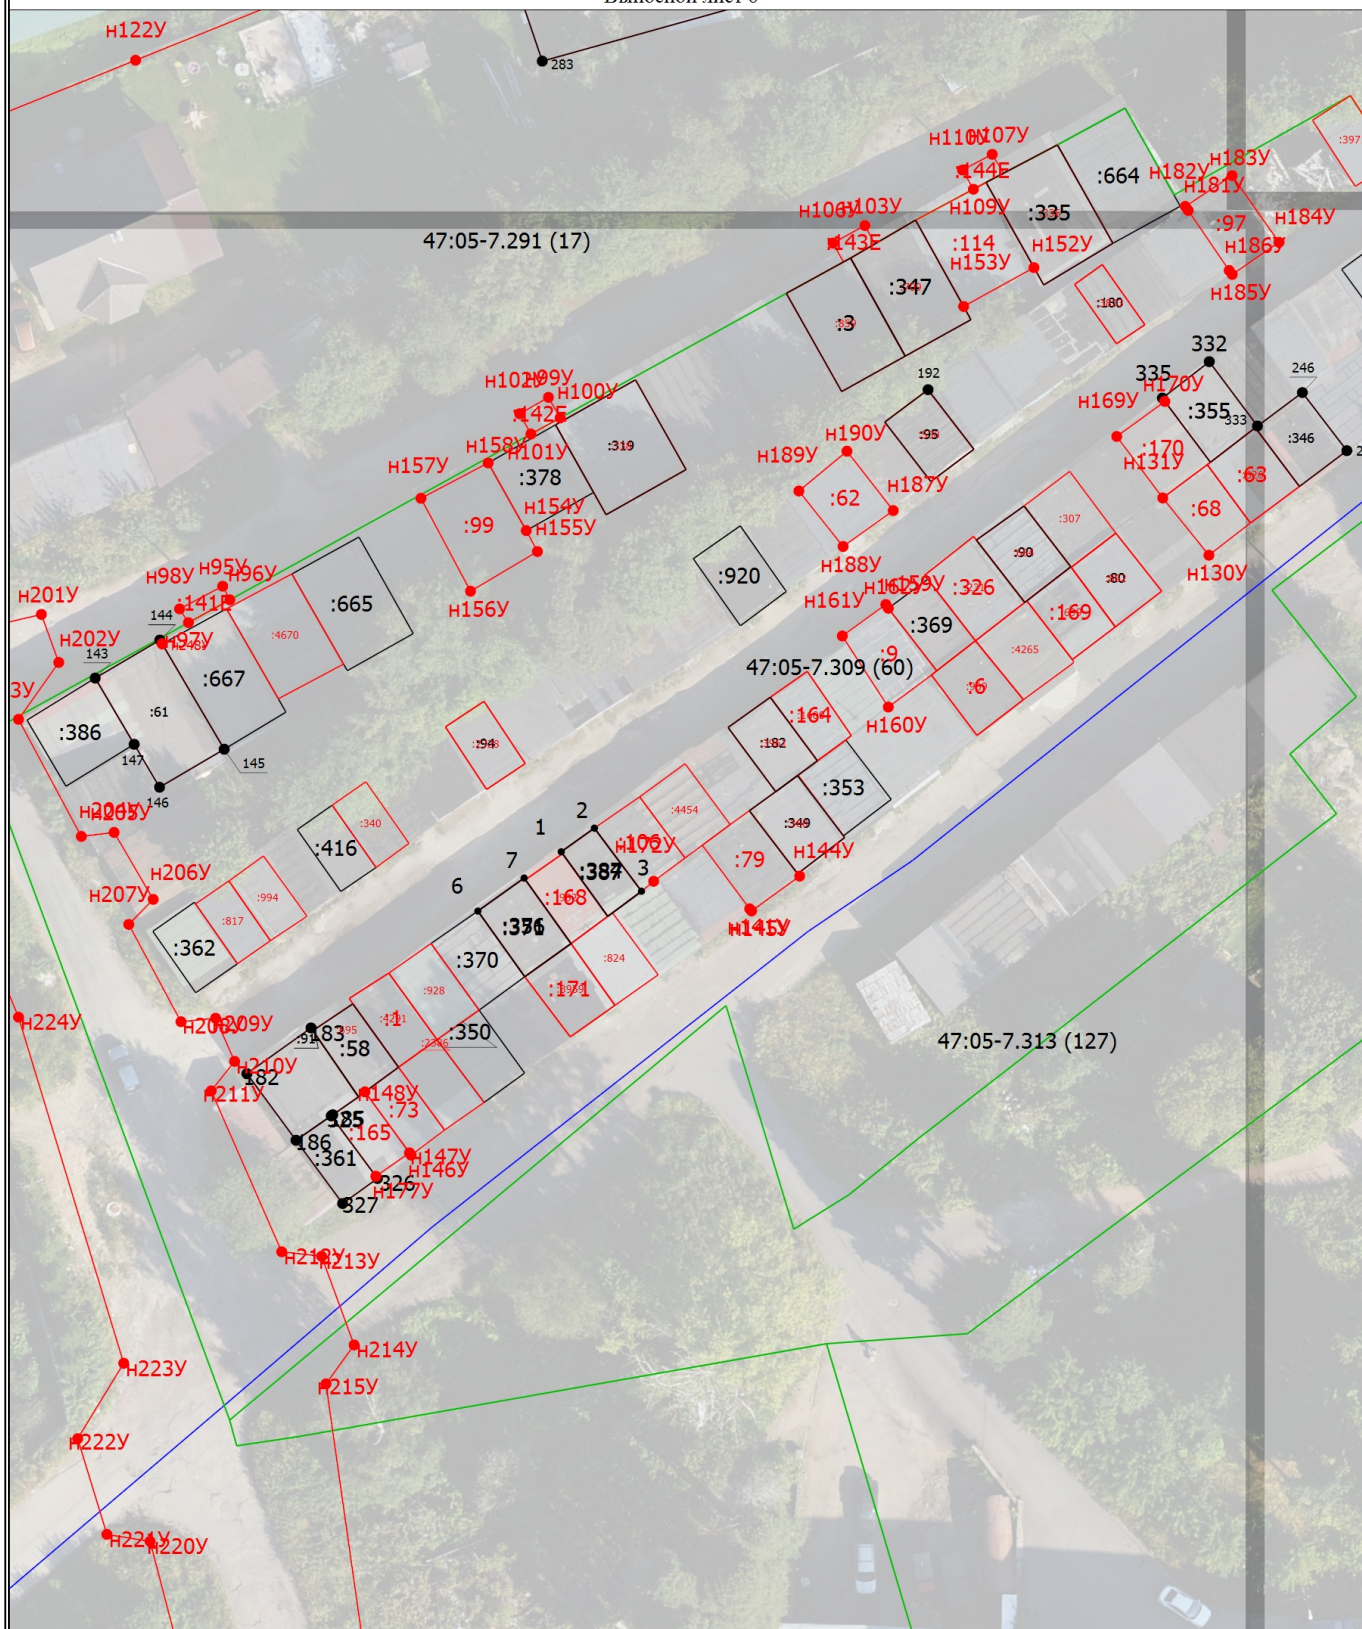

Масштаб 1:600

Условные обозначения

- - Часть границы, местоположение которой определено при выполнении кадастровых работ
- - Характерная точка контура здания, сооружения, объекта незавершенного строительства
- - Характерная точка границы, сведения о которой позволяют однозначно определить ее положение на местности

47:05-7.313 (127) - Территориальная зона 47:05-7.313 — Зона рекреационного назначения

Схема границ земельных участков

- 1 - Обозначение характерной точки, местоположение которой не изменилось или было уточнено
- 162 - Обозначение ликвидируемой характерной точки
- n1Y - Обозначение новой характерной точки
- :3 - Исправляемый земельный участок
- :66Z - Кадастровый номер здания
- :307 - Уточняемое здание
- _____ - Часть границы, сведения ЕГРН о которой позволяют однозначно определить ее положение на местности

_____ - Граница земельного участка в составе Единого землепользования

_____ - Граница сооружения

_____ - Граница кадастрового квартала

_____ - Граница территориальной зоны

- - Характерная точка границы земельного участка, сведения о которой отсутствуют в ЕГРН, местоположение которой определено при кадастровых работах (новая характерная точка)
- :141E - Уточняемый земельный участок
- :387 - Исправляемое здание