


Схема границ земельных участков

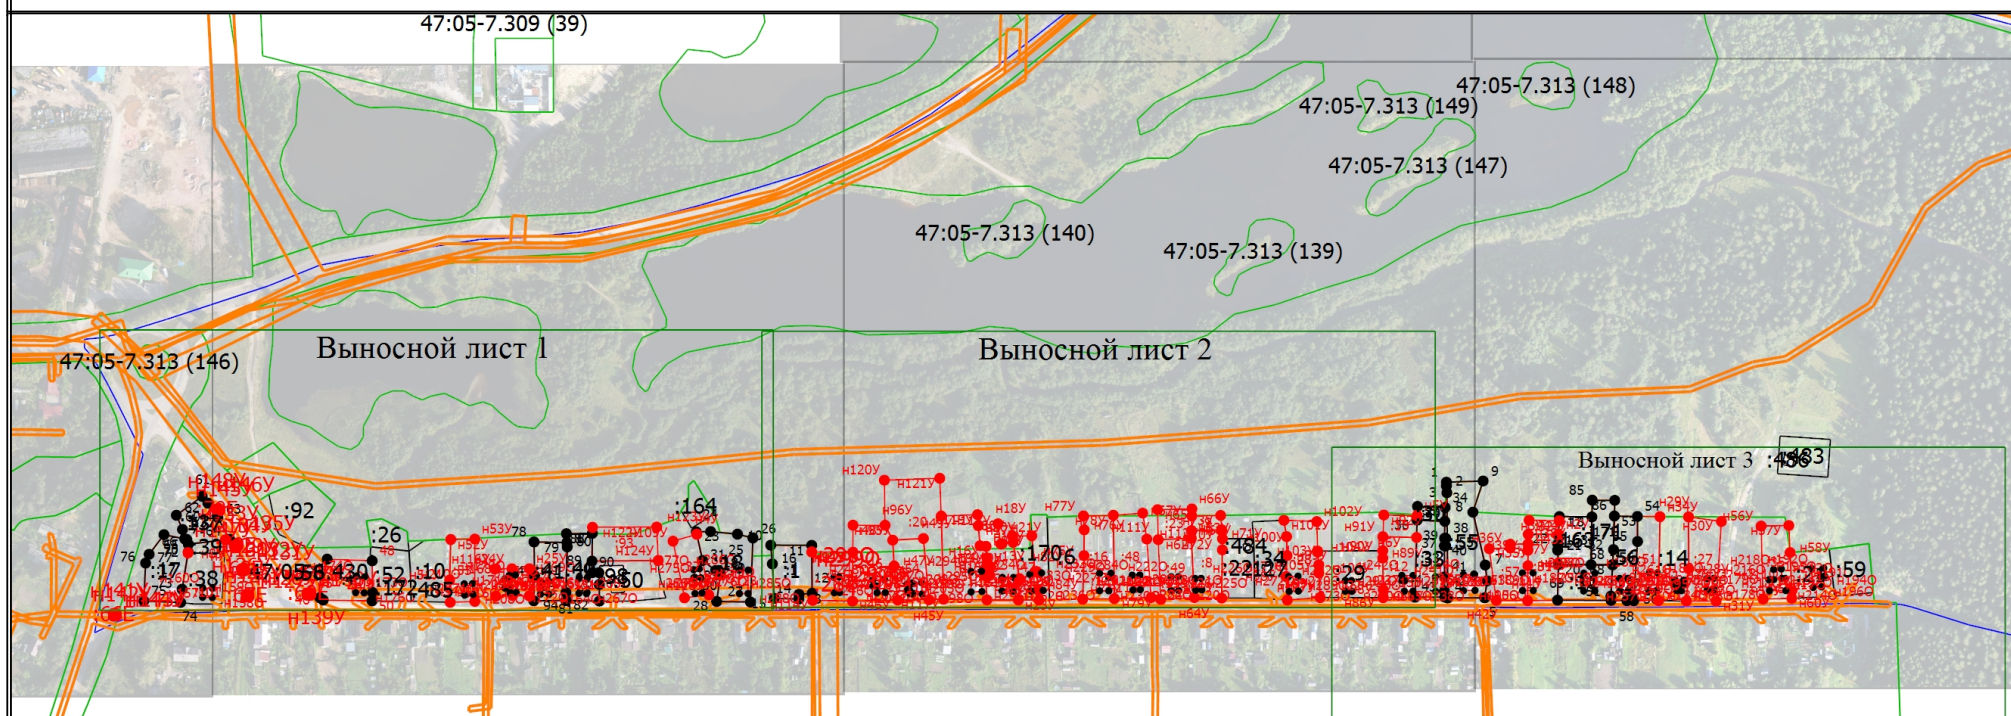

Масштаб 1:6000

Условные обозначения

- - Часть границы, местоположение которой определено при выполнении кадастровых работ
- - Характерная точка контура здания, сооружения, объекта незавершенного строительства
- - Характерная точка границы, сведения о которой позволяют однозначно определить ее положение на местности
- 1 - Обозначение характерной точки, местоположение которой не изменилось или было уточнено
- n1y - Обозначение новой характерной точки
- :55 - Исправляемый земельный участок
- :2 - Уточняемый земельный участок
- :367 - Уточняемое здание
- - Часть контура, образованного проекцией вновь образованного наземного конструктивного элемента здания, сооружения, объекта незавершенного строительства
- - Часть границы, сведения ЕГРН о которой позволяют однозначно определить ее положение на местности
- - Характерная точка границы земельного участка, сведения о которой отсутствуют в ЕГРН, местоположение которой определено при кадастровых работах (новая характерная точка)
- :137 - Кадастровый номер земельного участка


Схема границ земельных участков

:127

- Кадастровый номер здания
- Граница земельного участка в составе Единого землепользования
- Граница сооружения
- Граница кадастрового квартала
- Граница муниципального образования
- Граница территориальной зоны
- Граница зоны с особыми условиями

Схема границ земельных участков

Выносной лист 1

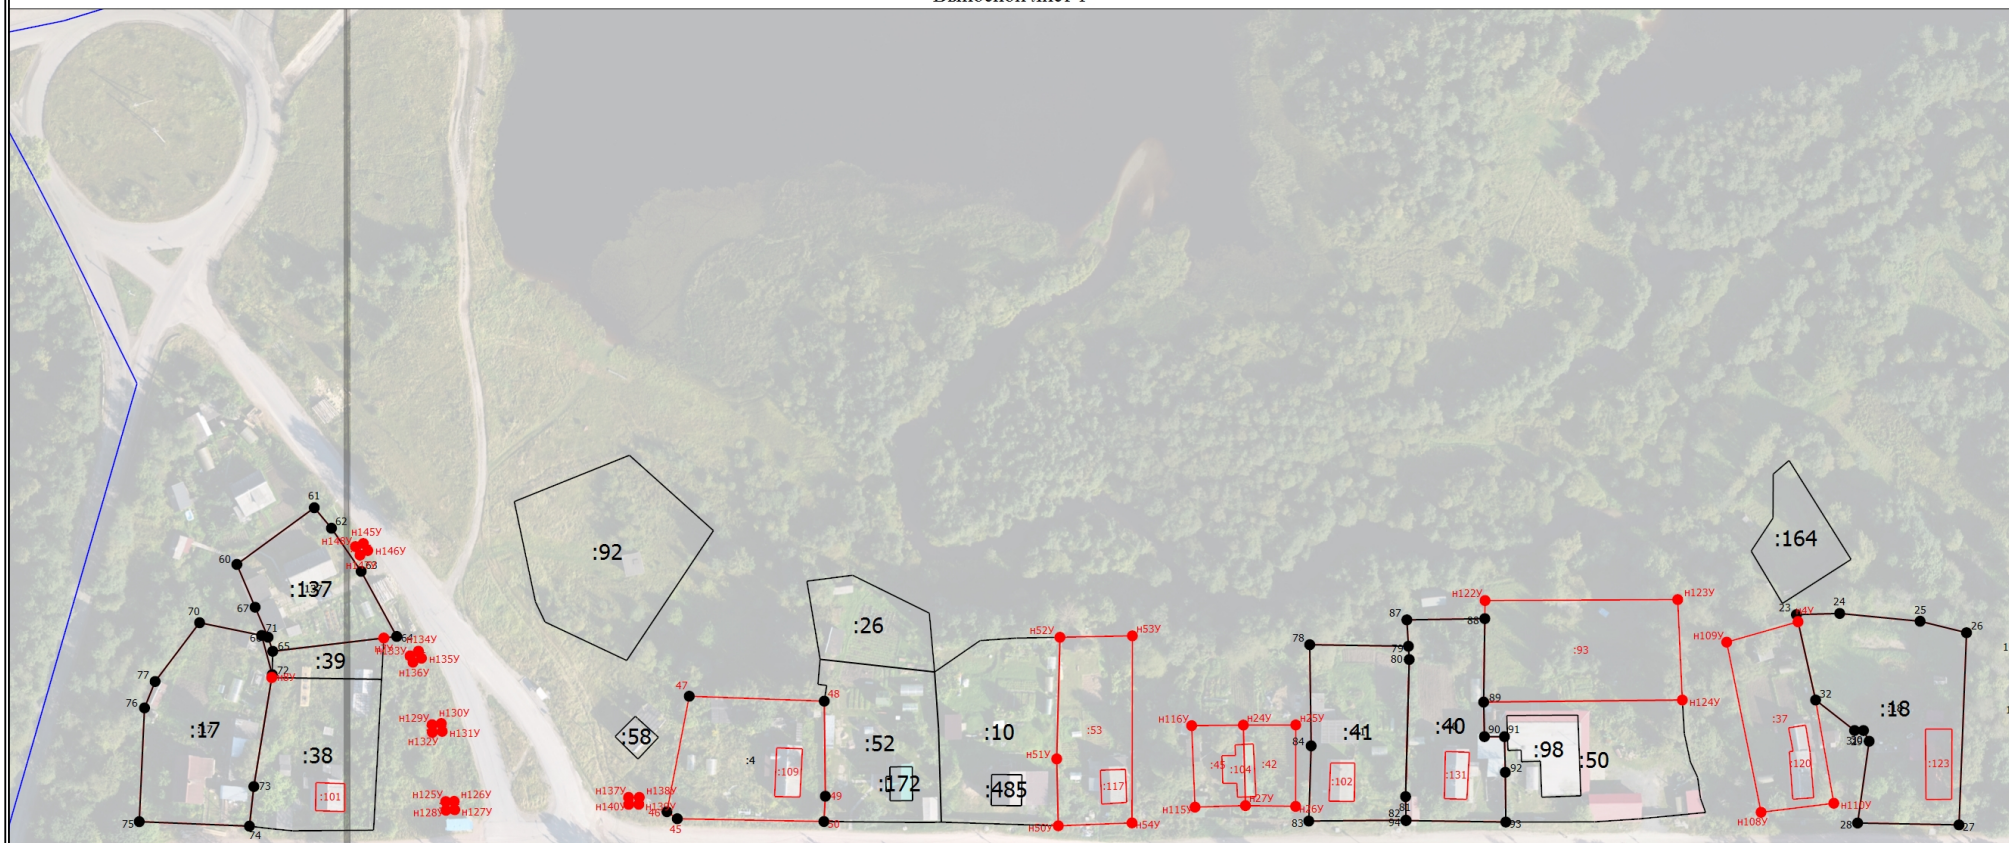

Масштаб 1:2000

Условные обозначения

—	- Часть границы, местоположение которой определено при выполнении кадастровых работ	•	- Характерная точка контура здания, сооружения, объекта незавершенного строительства
•	- Характерная точка границы, сведения о которой позволяют однозначно определить ее положение на местности	1	- Обозначение характерной точки, местоположение которой не изменилось или было уточнено
n1Y	- Обозначение новой характерной точки	:18	- Исправляемый земельный участок
:42	- Уточняемый земельный участок	:101	- Уточняемое здание
—	- Часть границы, сведения ЕГРН о которой позволяют однозначно определить ее положение на местности	•	- Характерная точка границы земельного участка, сведения о которой отсутствуют в ЕГРН, местоположение которой определено при кадастровых работах (новая характерная точка)
—	- Граница кадастрового квартала		

Схема границ земельных участков

Выносной лист 2




Масштаб 1:2000

Условные обозначения

	- Часть границы, местоположение которой определено при выполнении кадастровых работ		- Характерная точка контура здания, сооружения, объекта незавершенного строительства
	- Характерная точка границы, сведения о которой позволяют однозначно определить ее положение на местности		- Характерная точка границы земельного участка, сведения о которой отсутствуют в ЕГРН, местоположение которой определено при кадастровых работах (новая характерная точка)
	- Обозначение новой характерной точки		- Уточняемый объект недвижимости
	- Исправляемый земельный участок		- Кадастровый номер объекта недвижимости
	- Граница кадастрового квартала		

Схема границ земельных участков

Выносной лист 3

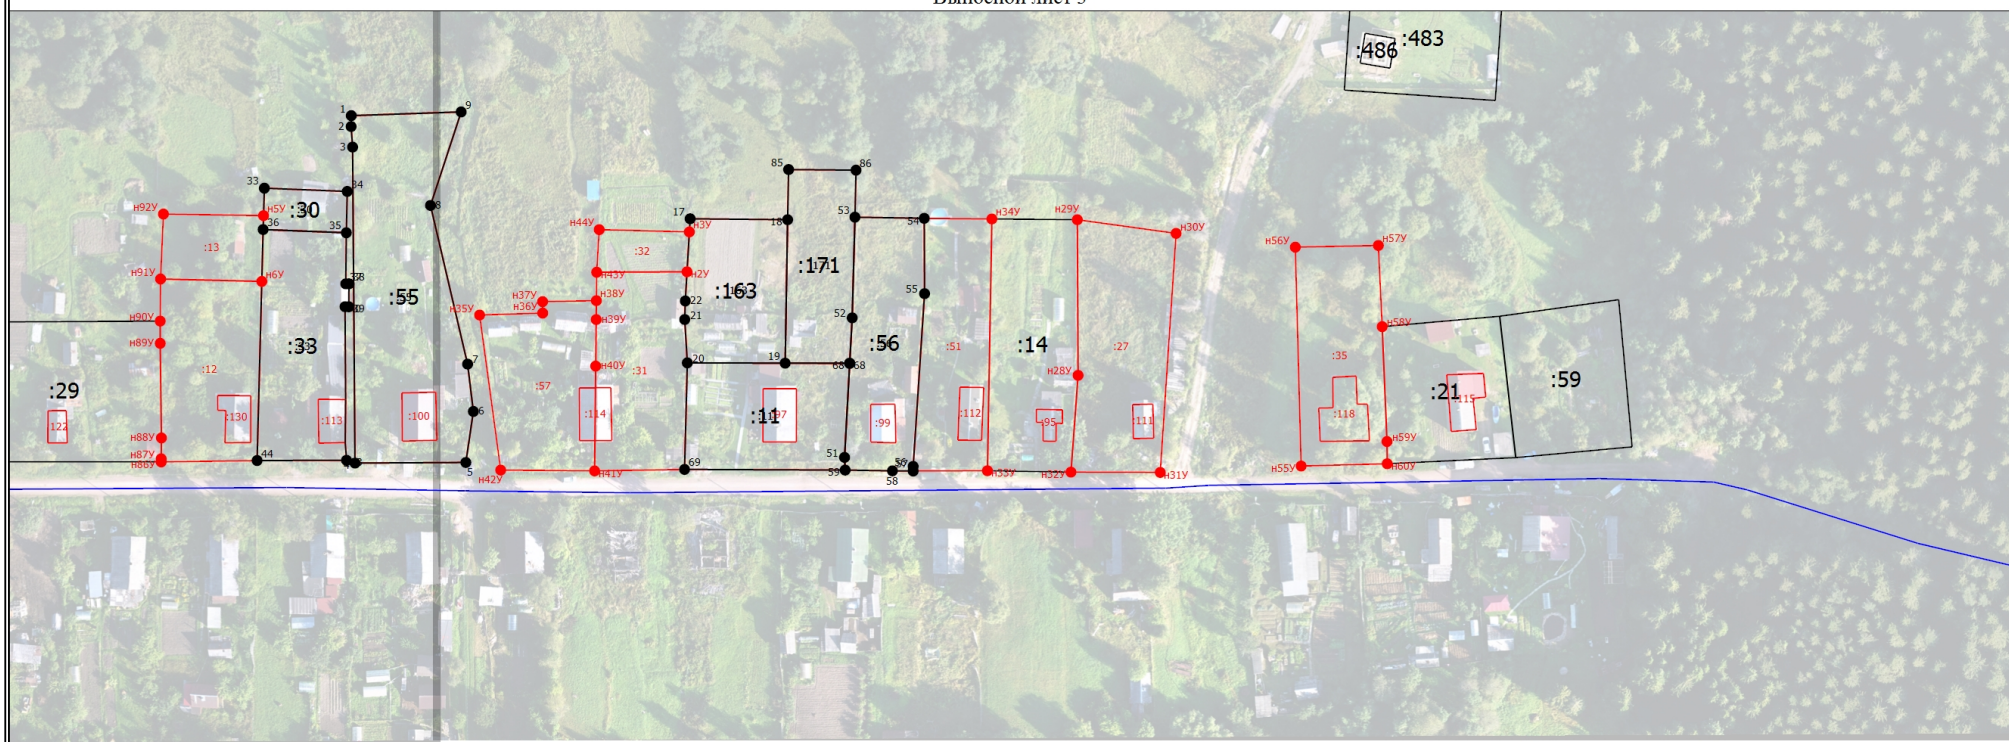

Масштаб 1:2000

Условные обозначения

	- Часть границы, местоположение которой определено при выполнении кадастровых работ	•	- Характерная точка контура здания, сооружения, объекта незавершенного строительства
•	- Характерная точка границы, сведения о которой позволяют однозначно определить ее положение на местности	1	- Обозначение характерной точки, местоположение которой не изменилось или было уточнено
n1y	- Обозначение новой характерной точки	:55	- Исправляемый земельный участок
:27	- Уточняемый объект недвижимости		- Часть границы, сведения ЕГРН о которой позволяют однозначно определить ее положение на местности
•	- Характерная точка границы земельного участка, сведения о которой отсутствуют в ЕГРН, местоположение которой определено при кадастровых работах (новая характерная точка)	:483	- Кадастровый номер объекта недвижимости
	- Граница кадастрового квартала		