


Схема границ земельных участков	
--	--

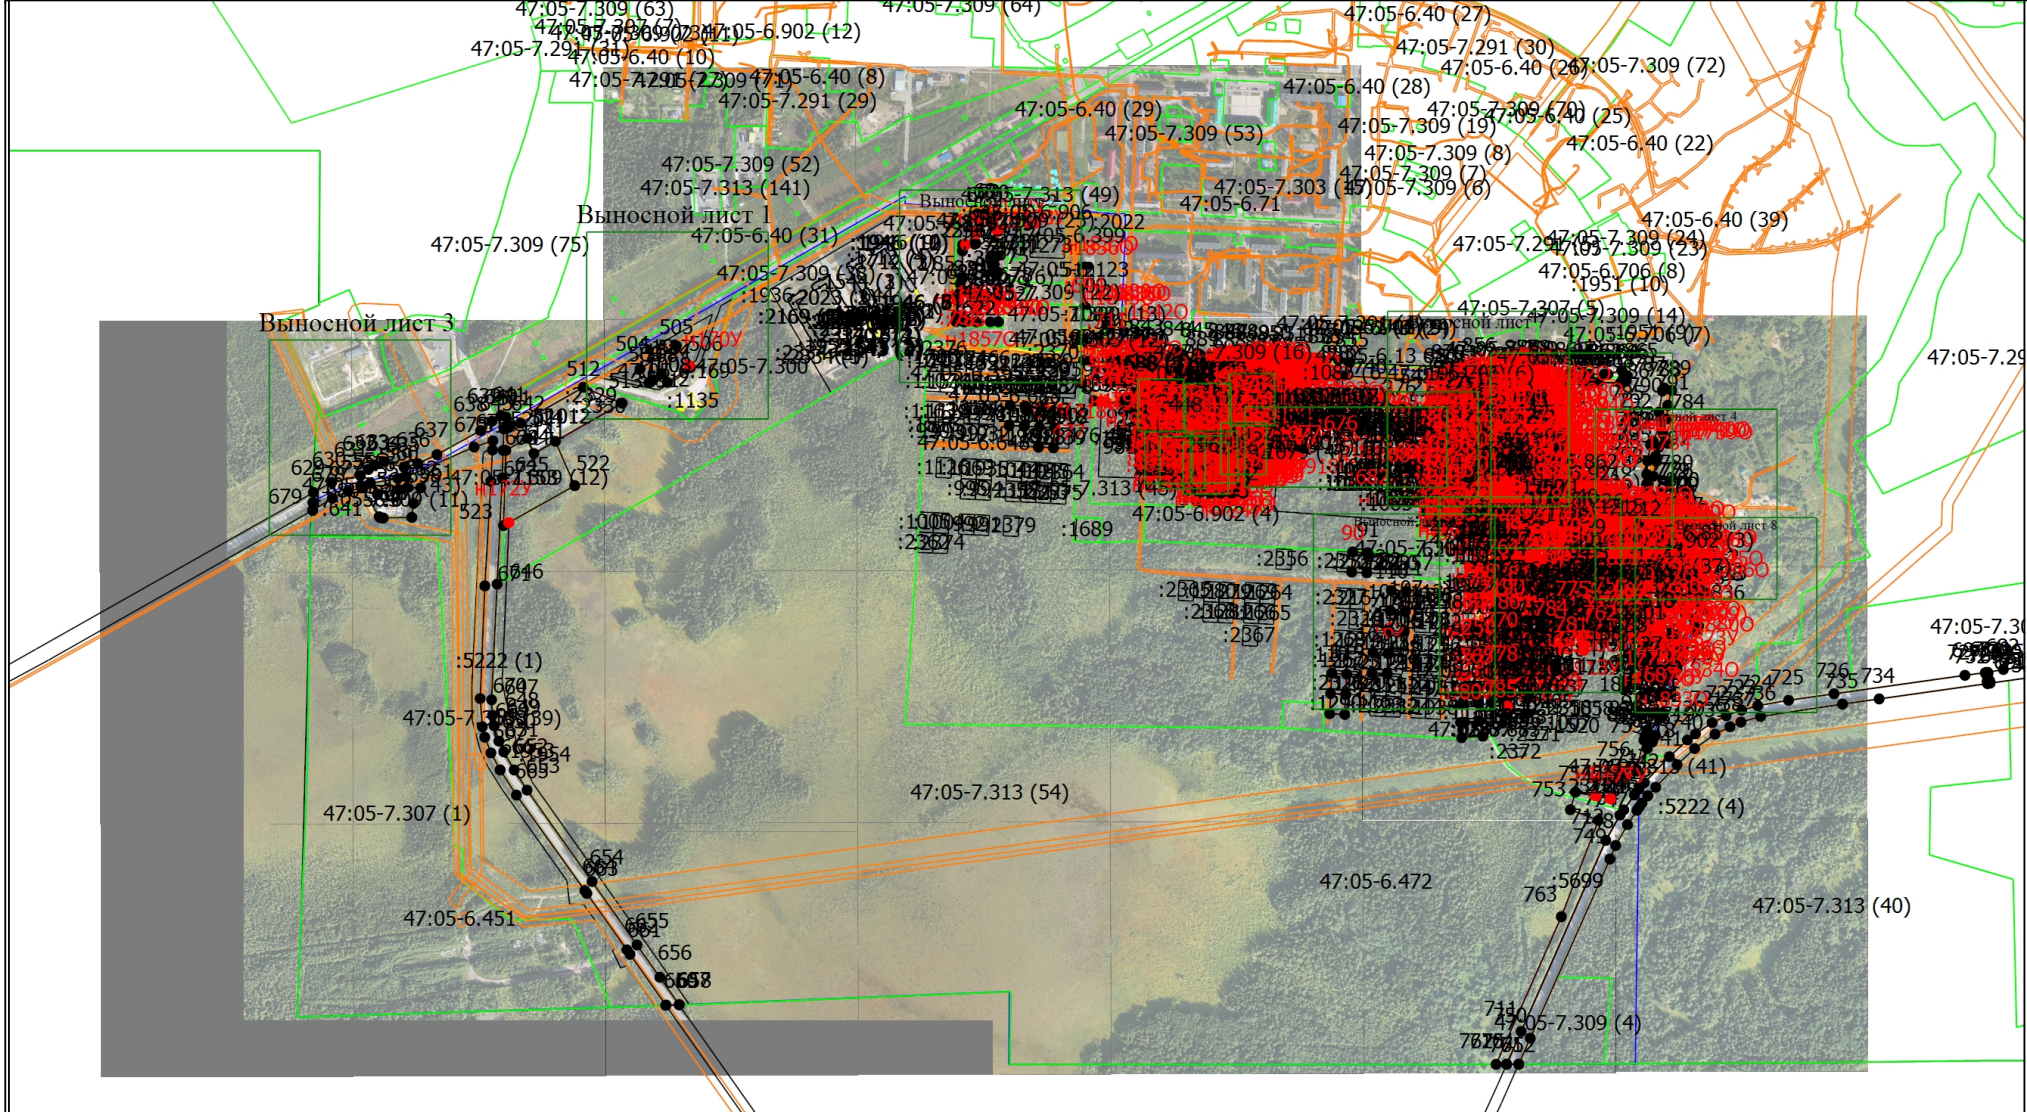

Масштаб 1:15000

Условные обозначения

_____ - Часть границы, местоположение которой определено при выполнении кадастровых работ


1	2	
---	---	---	---	---	---	---	---	---	----	----	-----	-----	

Схема границ земельных участков

- - Характерная точка границы земельного участка, сведения ЕГРН о которой соответствуют требованиям, установленным в соответствии с частью 13 статьи 22 Федерального закона от 13 июля 2015 г. N 218-ФЗ "О государственной регистрации недвижимости"
- - Характерная точка контура здания, сооружения, объекта незавершенного строительства
- - Характерная точка границы, сведения о которой позволяют однозначно определить ее положение на местности
- 1 - Обозначение характерной точки, местоположение которой не изменилось или было уточнено
- 3 - Обозначение ликвидируемой характерной точки
- n1Y - Обозначение новой характерной точки
- - Часть границы, сведения ЕГРН о которой позволяют однозначно определить ее положение на местности
- - Часть контура, образованного проекцией вновь образованного наземного конструктивного элемента здания, сооружения, объекта незавершенного строительства
- - Часть контура, образованного проекцией существующего в ЕГРН наземного конструктивного элемента здания, сооружения, объекта незавершенного строительства
- - Характерная точка границы земельного участка, сведения о которой отсутствуют в ЕГРН, местоположение которой определено при кадастровых работах (новая характерная точка)
- :521 - Уточняемый земельный участок
- :44 - Исправляемый земельный участок
- 47:05-7.300 - Территориальная зона 47:05-7.300 — Общественно-деловая зона
- 47:05-6.648 - Зона с особыми условиями использования территории 47:05-6.648 — Охранная зона инженерных коммуникаций
- :59 - Кадастровый номер земельного участка
- :1120 - Кадастровый номер здания
- :1933 - Кадастровый номер сооружения
- :2332 - Кадастровый номер объекта незавершенного строительства
- :710 - Уточняемое здание
- :635 (1) - Обозначение контура земельного участка
- :2169 (1) - Обозначение контура здания
- :1927 (1) - Обозначение контура сооружения
- :5222 (1) - Уточняемый контур земельного участка

Схема границ земельных участков

Выносной лист 1

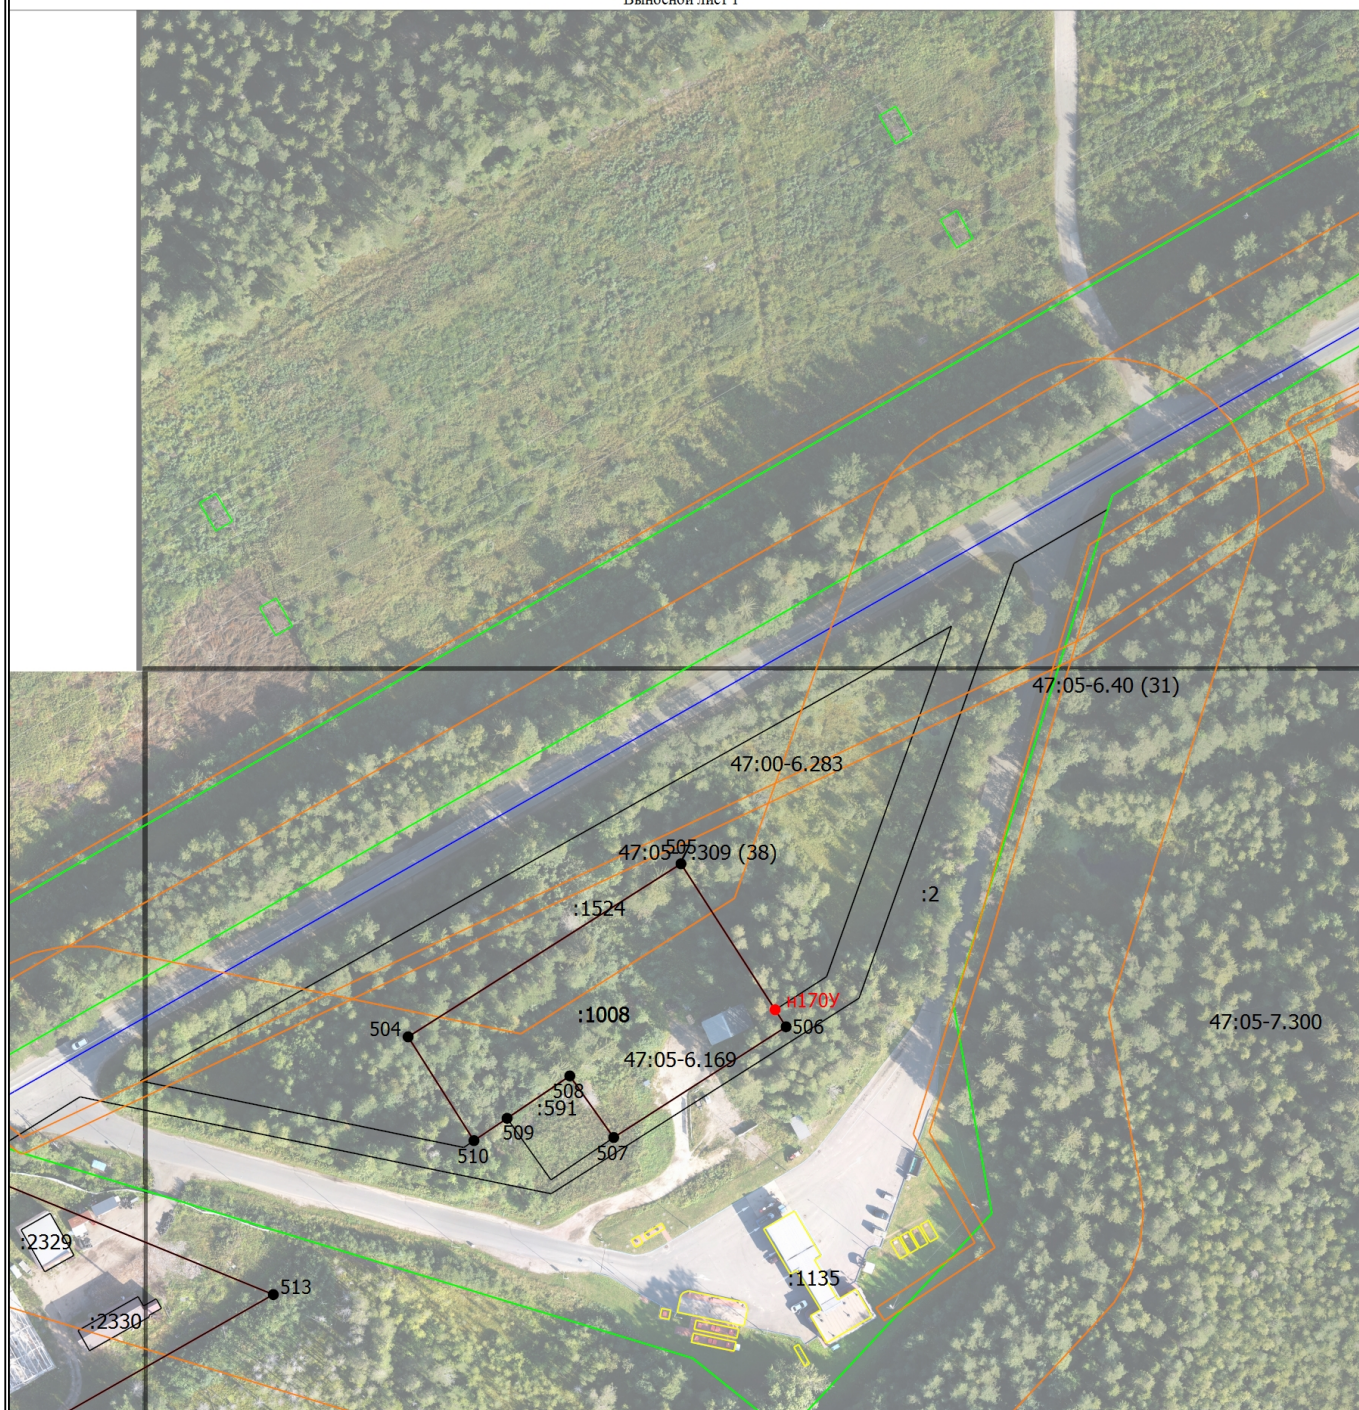


Масштаб 1:2000

Условные обозначения

1	- Часть границы, местоположение которой определено при выполнении кадастровых работ - Обозначение характерной точки, местоположение которой не изменилось или было уточнено - Часть границы, сведения ЕГРН о которой позволяют однозначно определить ее положение на местности	- Характерная точка границы, сведения о которой позволяют однозначно определить ее положение на местности - Обозначение новой характерной точки
:1008	- Часть контура, образованного проекцией существующего в ЕГРН наземного конструктивного элемента здания, сооружения, объекта незавершенного строительства	- Часть контура, образованного проекцией вновь образованного наземного конструктивного элемента здания, сооружения, объекта незавершенного строительства
:591	- Исправляемый земельный участок	- Характерная точка границы земельного участка, сведения о которой отсутствуют в ЕГРН, местоположение которой определено при кадастровых работах (новая характерная точка)
:1936	- Кадастровый номер земельного участка	- Зона с особыми условиями использования территории 47:05-6.648
	- Кадастровый номер сооружения	- Охранная зона инженерных коммуникаций
	- Граница кадастрового квартала	- Кадастровый номер здания
	- Граница зоны с особыми условиями	- Граница сооружения
		- Граница территориальной зоны

Схема границ земельных участков

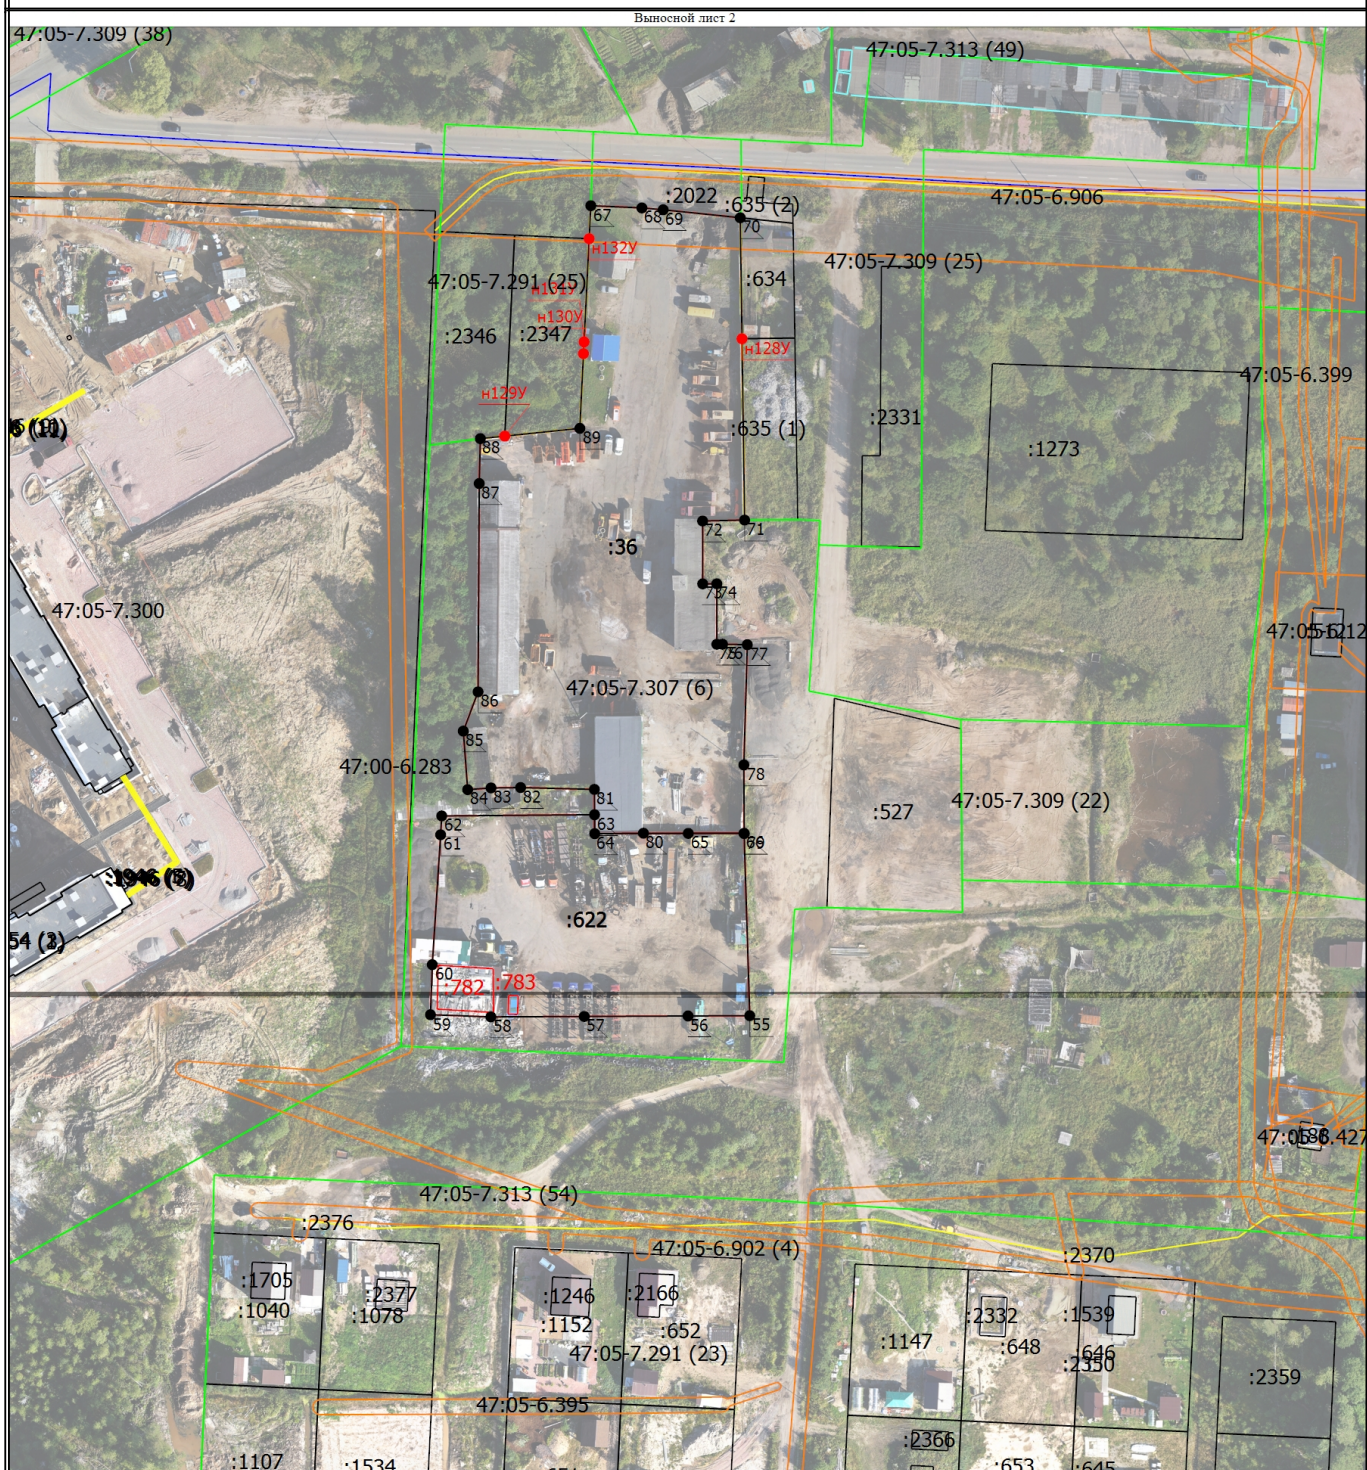


Условные обозначения

- Часть границы, местоположение которой определено при выполнении кадастровых работ
- 1 - Обозначение характерной точки, местоположение которой не изменилось или было уточнено
- Часть границы, сведения ЕГРН о которой позволяют однозначно определить ее положение на местности
- Часть контура, образованного проекцией существующего в ЕГРН наземного конструктивного элемента здания, сооружения, объекта незавершенного строительства
- Исправляемый земельный участок
- Зона с особыми условиями использования территории 47:05-6.648 — Охранная зона инженерных коммуникаций
- Кадастровый номер здания
- Кадастровый номер объекта незавершенного строительства
- Граница сооружения
- Граница территориальной зоны

- - Характерная точка границы, сведения о которой позволяют однозначно определить ее положение на местности
- h1y - Обозначение новой характерной точки
- Часть контура, образованного проекцией вновь образованного наземного конструктивного элемента здания, сооружения, объекта незавершенного строительства
- Характерная точка границы земельного участка, сведения о которой отсутствуют в ЕГРН, местоположение которой определено при кадастровых работах (новая характерная точка)
- 47:05-7.300 - Территориальная зона 47:05-7.300 — Общественно-деловая зона
- :36 - Кадастровый номер земельного участка
- :2370 - Кадастровый номер сооружения
- :782 - Уточняемое здание
- Граница кадастрового квартала
- Граница зоны с особыми условиями

Схема границ земельных участков

Выносной лист 3

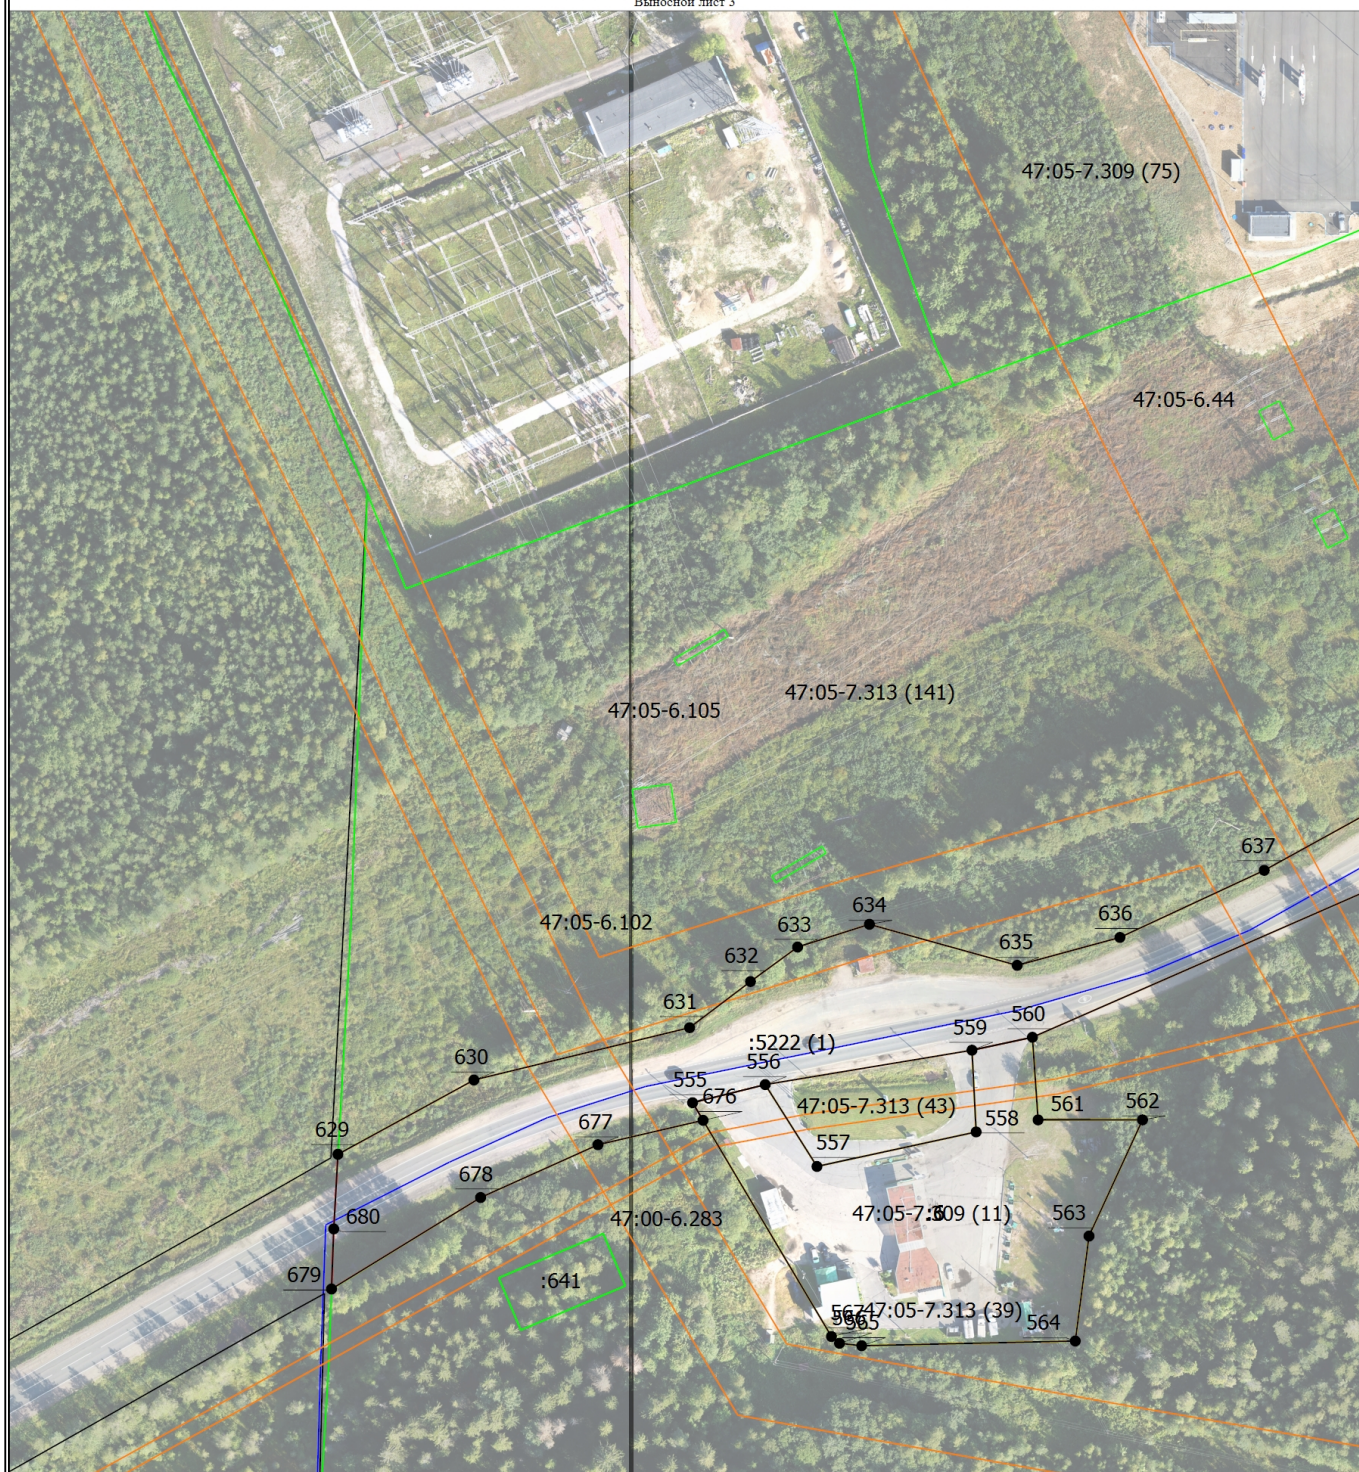


Масштаб 1:2000

Условные обозначения

- | | | | |
|--|---|--|---|
| <p>1</p> <p>:6</p> <p>47:00-6.283</p> <p>:5222 (1)</p> | <ul style="list-style-type: none"> - Часть границы, местоположение которой определено при выполнении кадастровых работ - Обозначение характерной точки, местоположение которой не изменилось или было уточнено - Часть границы, сведения ЕГРН о которой позволяют однозначно определить ее положение на местности - Часть контура, образованного проекцией существующего в ЕГРН наземного конструктивного элемента здания, сооружения, объекта незавершенного строительства - Исправляемый земельный участок - Зона с особыми условиями использования территории 47:05-6.648 — Охранная зона инженерных коммуникаций - Уточняемый контур земельного участка - Граница кадастрового квартала - Граница зоны с особыми условиями | <p>н1У</p> <p>47:05-7.307 (1)</p> <p>:641</p> | <ul style="list-style-type: none"> - Характерная точка границы, сведения о которой позволяют однозначно определить ее положение на местности - Обозначение новой характерной точки - Часть контура, образованного проекцией вновь образованного наземного конструктивного элемента здания, сооружения, объекта незавершенного строительства - Характерная точка границы земельного участка, сведения о которой отсутствуют в ЕГРН, местоположение которой определено при кадастровых работах (новая характерная точка) - Территориальная зона 47:05-7.300 — Общественно-деловая зона - Кадастровый номер земельного участка - Граница сооружения - Граница территориальной зоны |
|--|---|--|---|

Схема границ земельных участков

Выносной лист 4

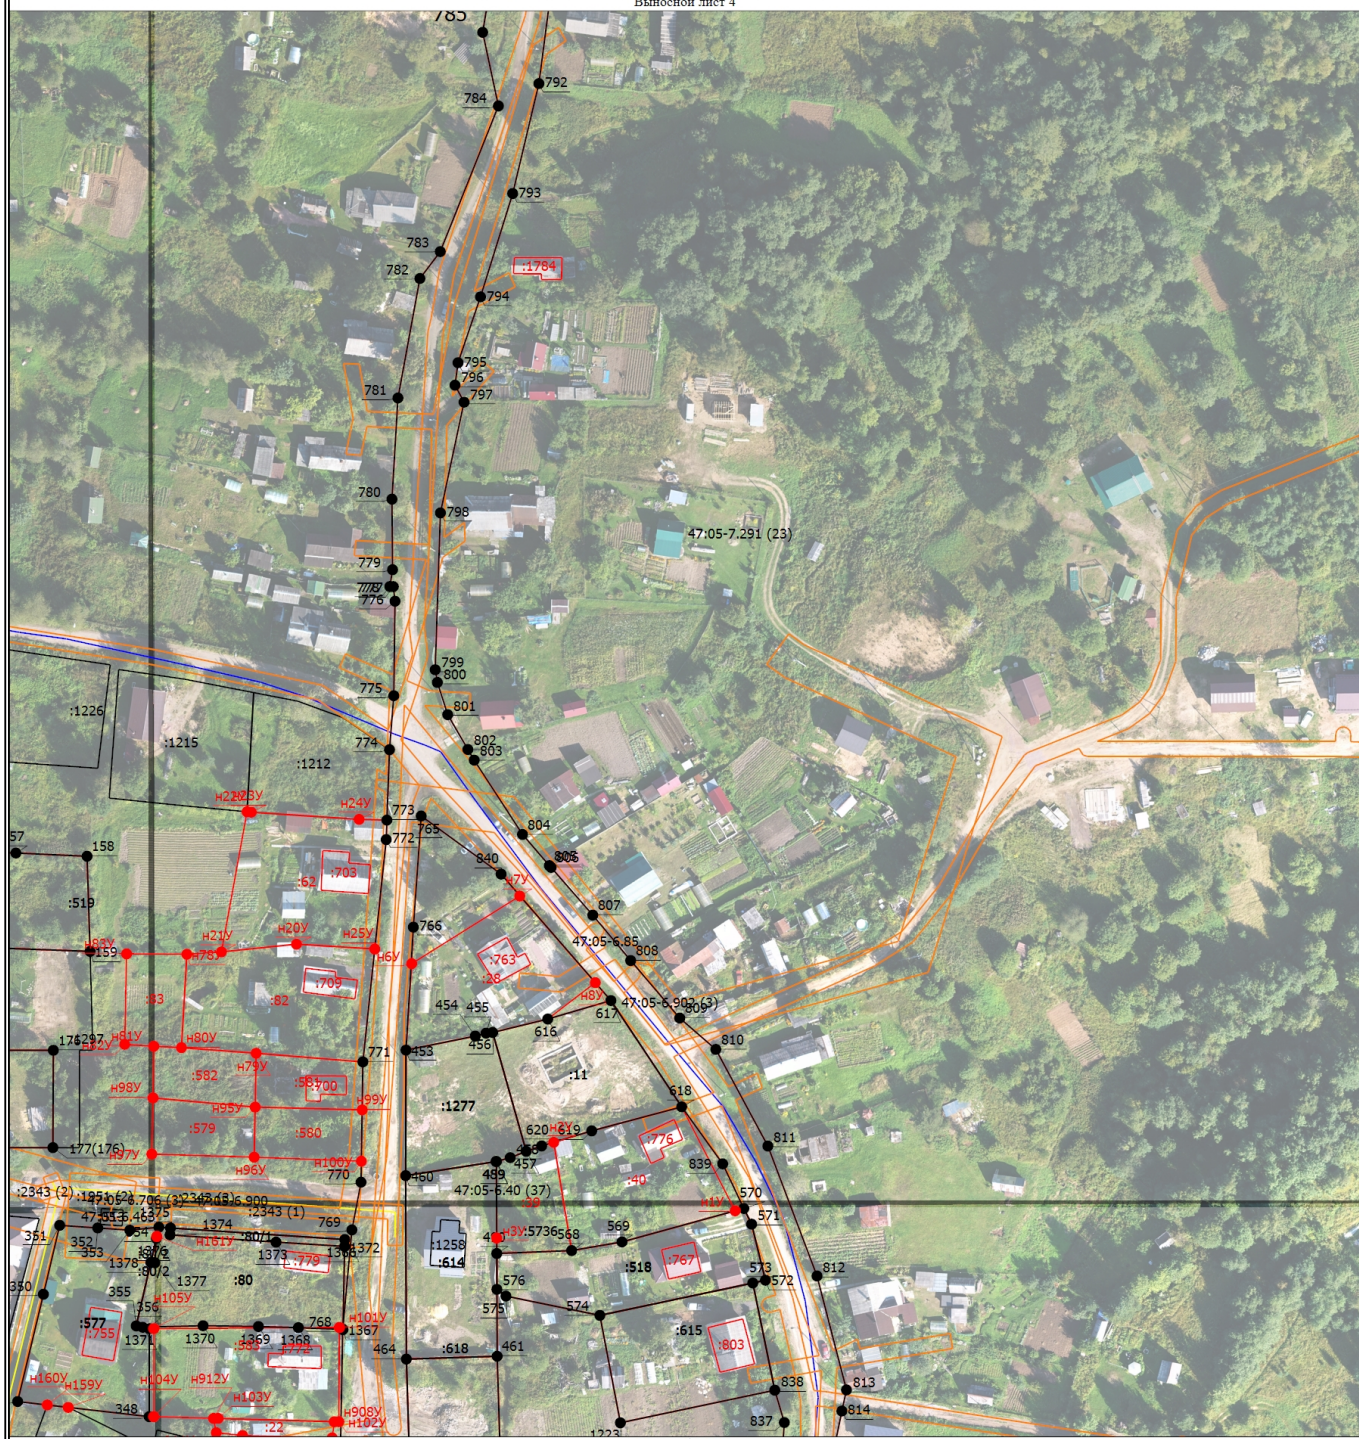

Условные обозначения

- Часть границы, местоположение которой определено при выполнении кадастровых работ

1

- Обозначение характерной точки, местоположение которой не изменилось или было уточнено
- Часть границы, сведения ЕГРН о которой позволяют однозначно определить ее положение на местности
- Часть контура, образованного проекцией существующего в ЕГРН наземного конструктивного элемента здания, сооружения, объекта незавершенного строительства
- Уточняемый земельный участок

:40

47:05-7.291 (23)

- Территориальная зона 47:05-7.300 — Общественно-деловая зона

:614

- Кадастровый номер земельного участка

:700

- Уточняемое здание

:80/1

- Кадастровый номер части земельного участка

- Граница сооружения

- Граница территориальной зоны

H1Y

- Характерная точка границы, сведения о которой позволяют однозначно определить ее положение на местности
- Обозначение новой характерной точки

:1076

47:05-6.900

- Зона с особыми условиями использования территории 47:05-6.648 — Охранная зона инженерных коммуникаций

:1258

- Кадастровый номер здания

:1951 (2)

- Обозначение контура сооружения


:80/1

- Уточняемая часть земельного участка

- Граница кадастрового квартала

- Граница зоны с особыми условиями

Схема границ земельных участков

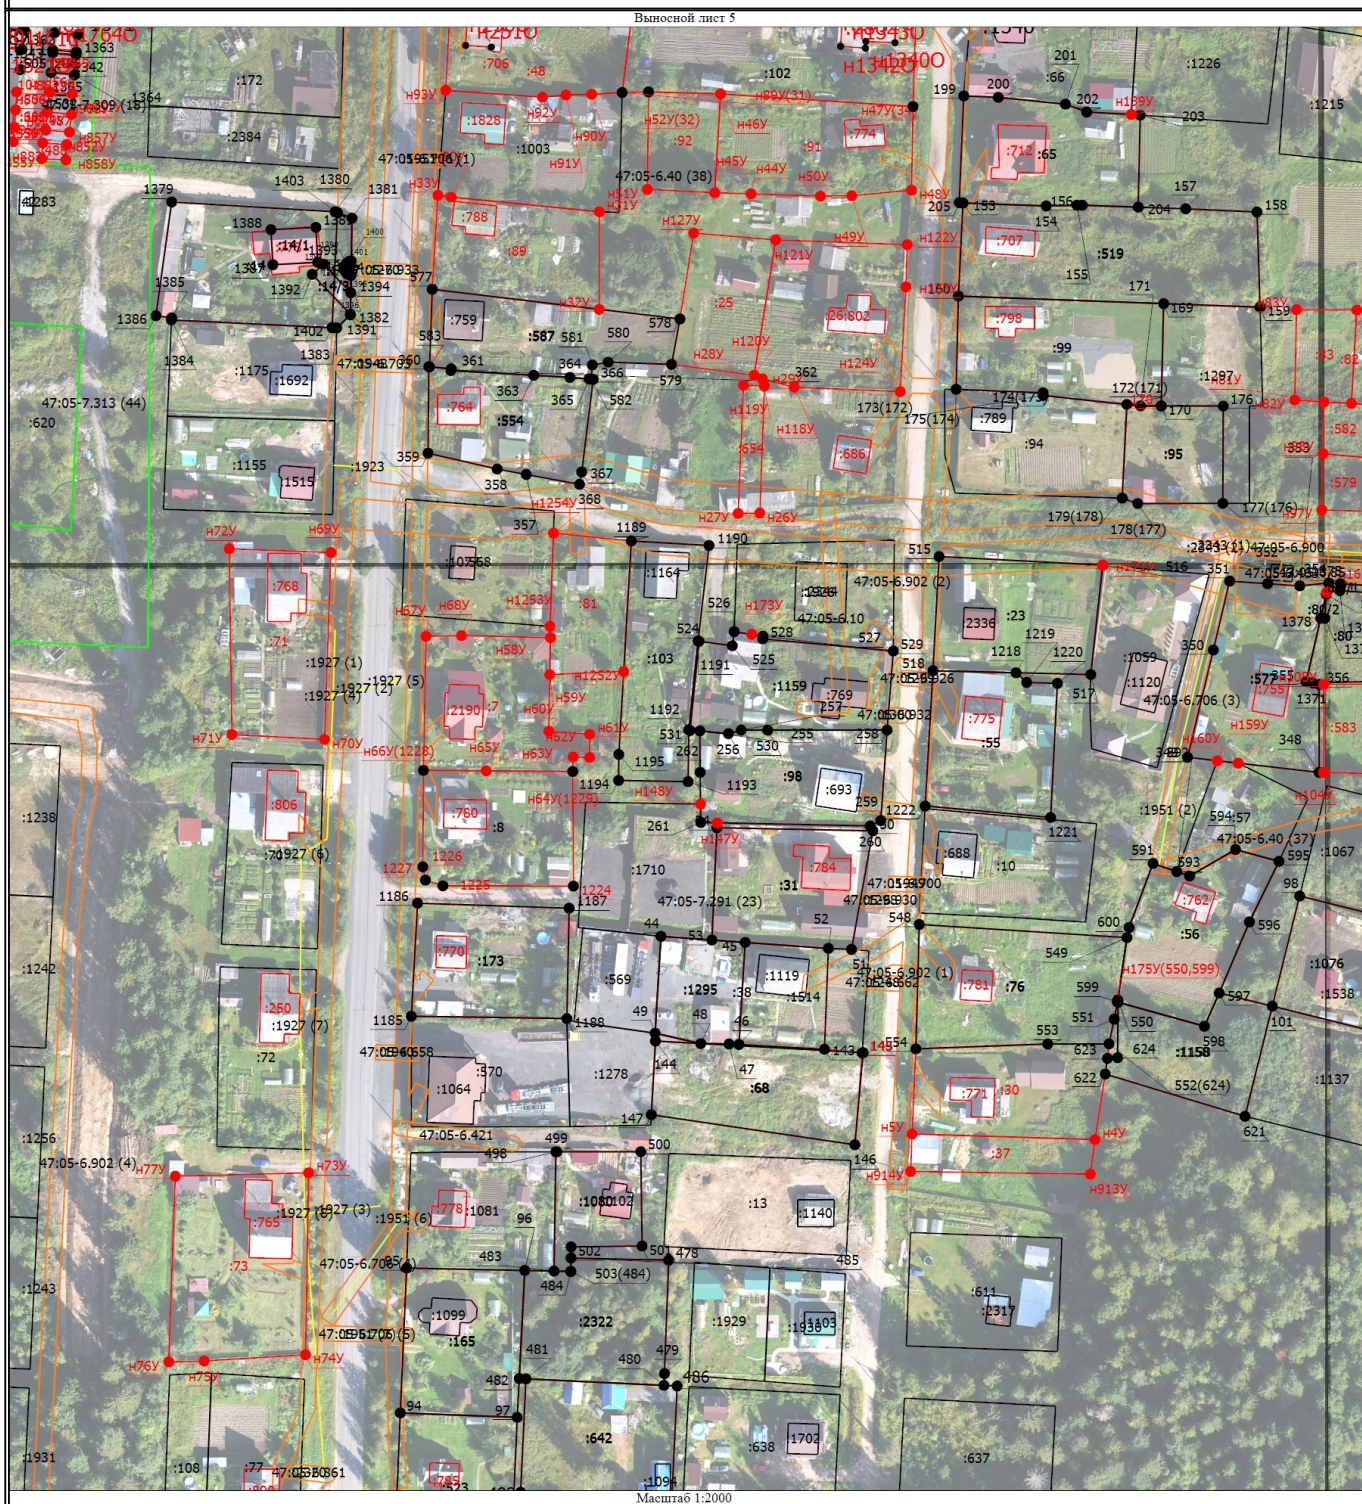

Условные обозначения

1

- Часть границы, местоположение которой определено при выполнении кадастровых работ
- Обозначение характерной точки, местоположение которой не изменилось или было уточнено
- Часть границы, сведения ЕГРН о которой позволяют однозначно определить ее положение на местности
- Часть контура, образованного проекцией существующего в ЕГРН наземного конструктивного элемента здания, сооружения, объекта незавершенного строительства
- Уточняемый земельный участок
- Кадастровый номер земельного участка
- Кадастровый номер сооружения
- Уточняемое здание
- Граница кадастрового квартала
- Граница зоны с особыми условиями

:30
:42
:1940
:778


h1y

:102
:2336
:2338

- Характерная точка границы, сведения о которой позволяют однозначно определить ее положение на местности
- Обозначение новой характерной точки
- Часть контура, образованного проекцией вновь образованного наземного конструктивного элемента здания, сооружения, объекта незавершенного строительства
- Характерная точка границы земельного участка, сведения о которой отсутствуют в ЕГРН, местоположение которой определено при кадастровых работах (новая характерная точка)
- Исправляемый земельный участок
- Кадастровый номер здания
- Кадастровый номер объекта незавершенного строительства
- Граница сооружения
- Граница территориальной зоны

Схема границ земельных участков

Выносной лист 6

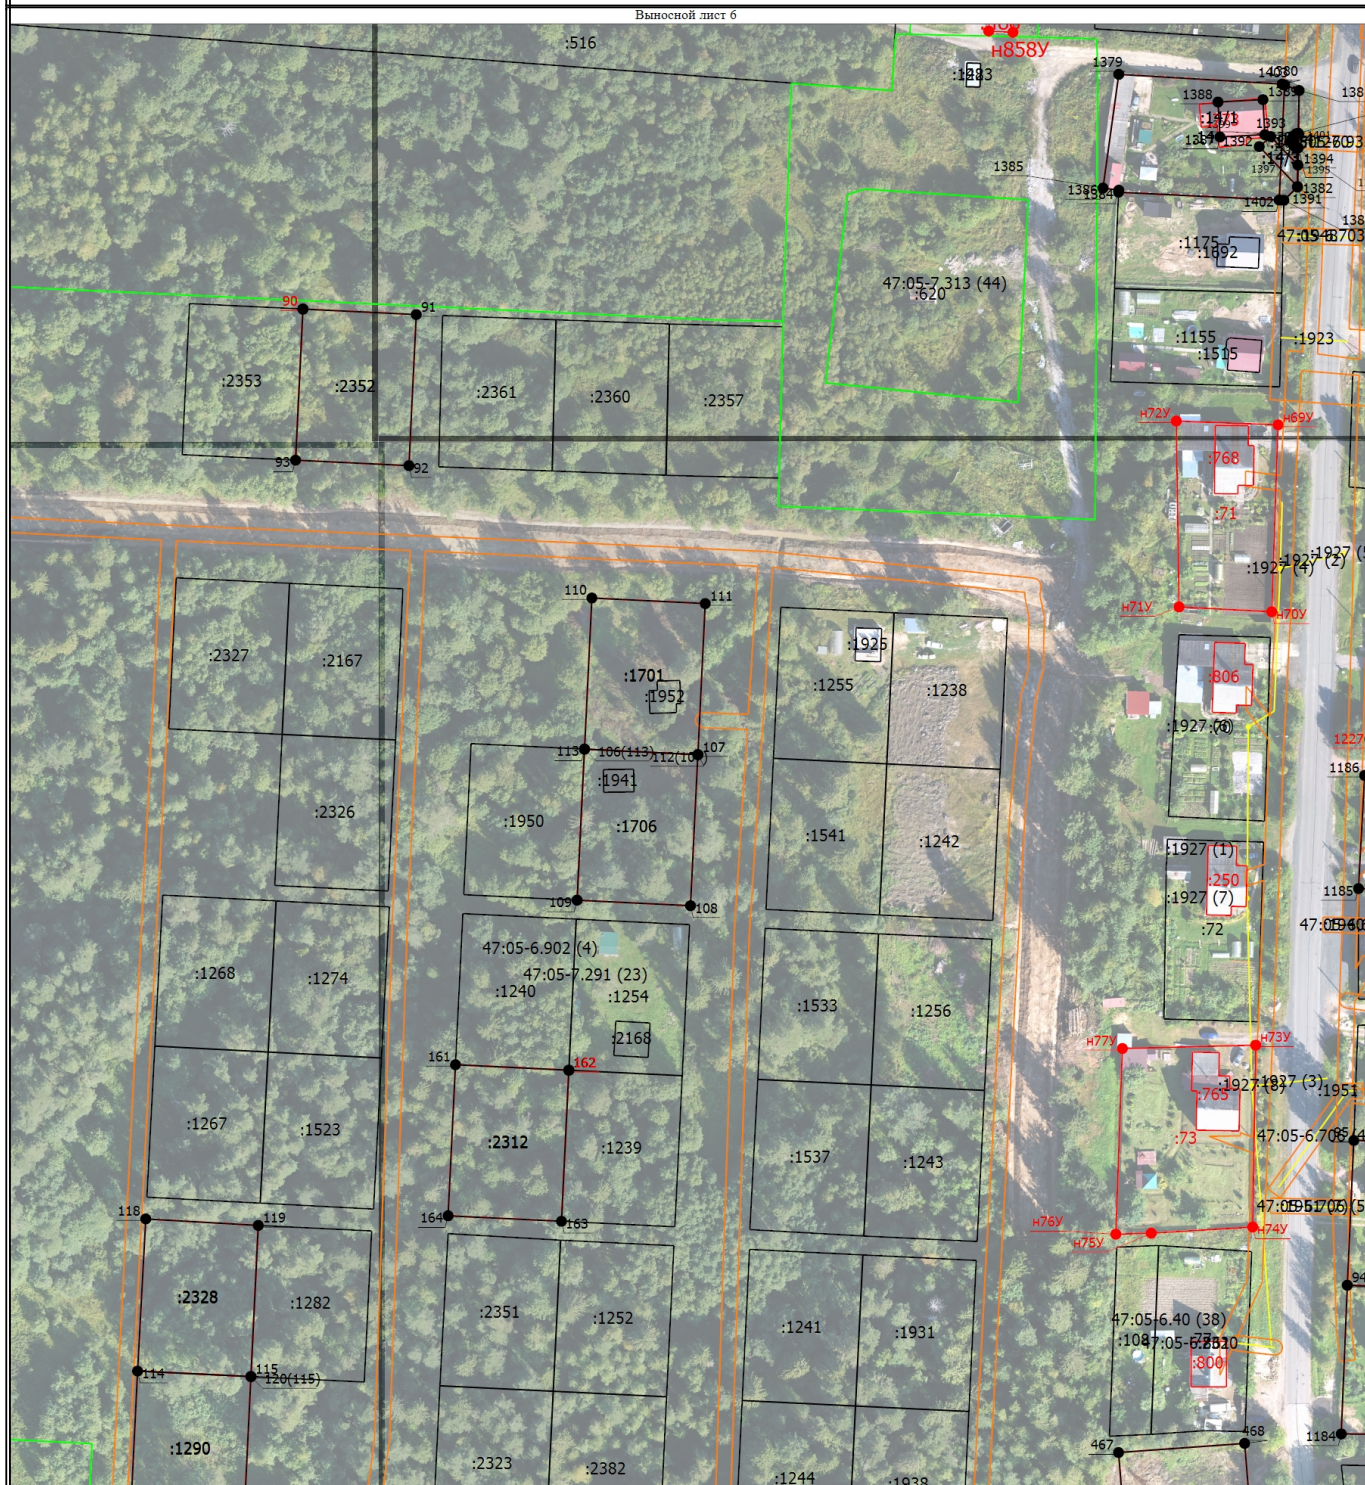

Масштаб 1:2000


Условные обозначения

- Часть границы, местоположение которой определено при выполнении кадастровых работ
- Обозначение характерной точки, местоположение которой не изменилось или было уточнено
- Часть границы, сведения ЕГРН о которой позволяют однозначно определить ее положение на местности
- Часть контура, образованного проекцией существующего в ЕГРН наземного конструктивного элемента здания, сооружения, объекта незавершенного строительства
- Уточняемый земельный участок
- Кадастровый номер земельного участка
- Уточняемое здание
- Граница кадастрового квартала
- Граница зоны с особыми условиями

- Характерная точка границы, сведения о которой позволяют однозначно определить ее положение на местности
- Обозначение новой характерной точки
- Часть контура, образованного проекцией вновь образованного наземного конструктивного элемента здания, сооружения, объекта незавершенного строительства
- Характерная точка границы земельного участка, сведения о которой отсутствуют в ЕГРН, местоположение которой определено при кадастровых работах (новая характерная точка)
- Исправляемый земельный участок
- Кадастровый номер здания
- Граница сооружения
- Граница территориальной зоны
- Уточняемый объект незавершенного строительства

Схема границ земельных участков

Выносной лист 7

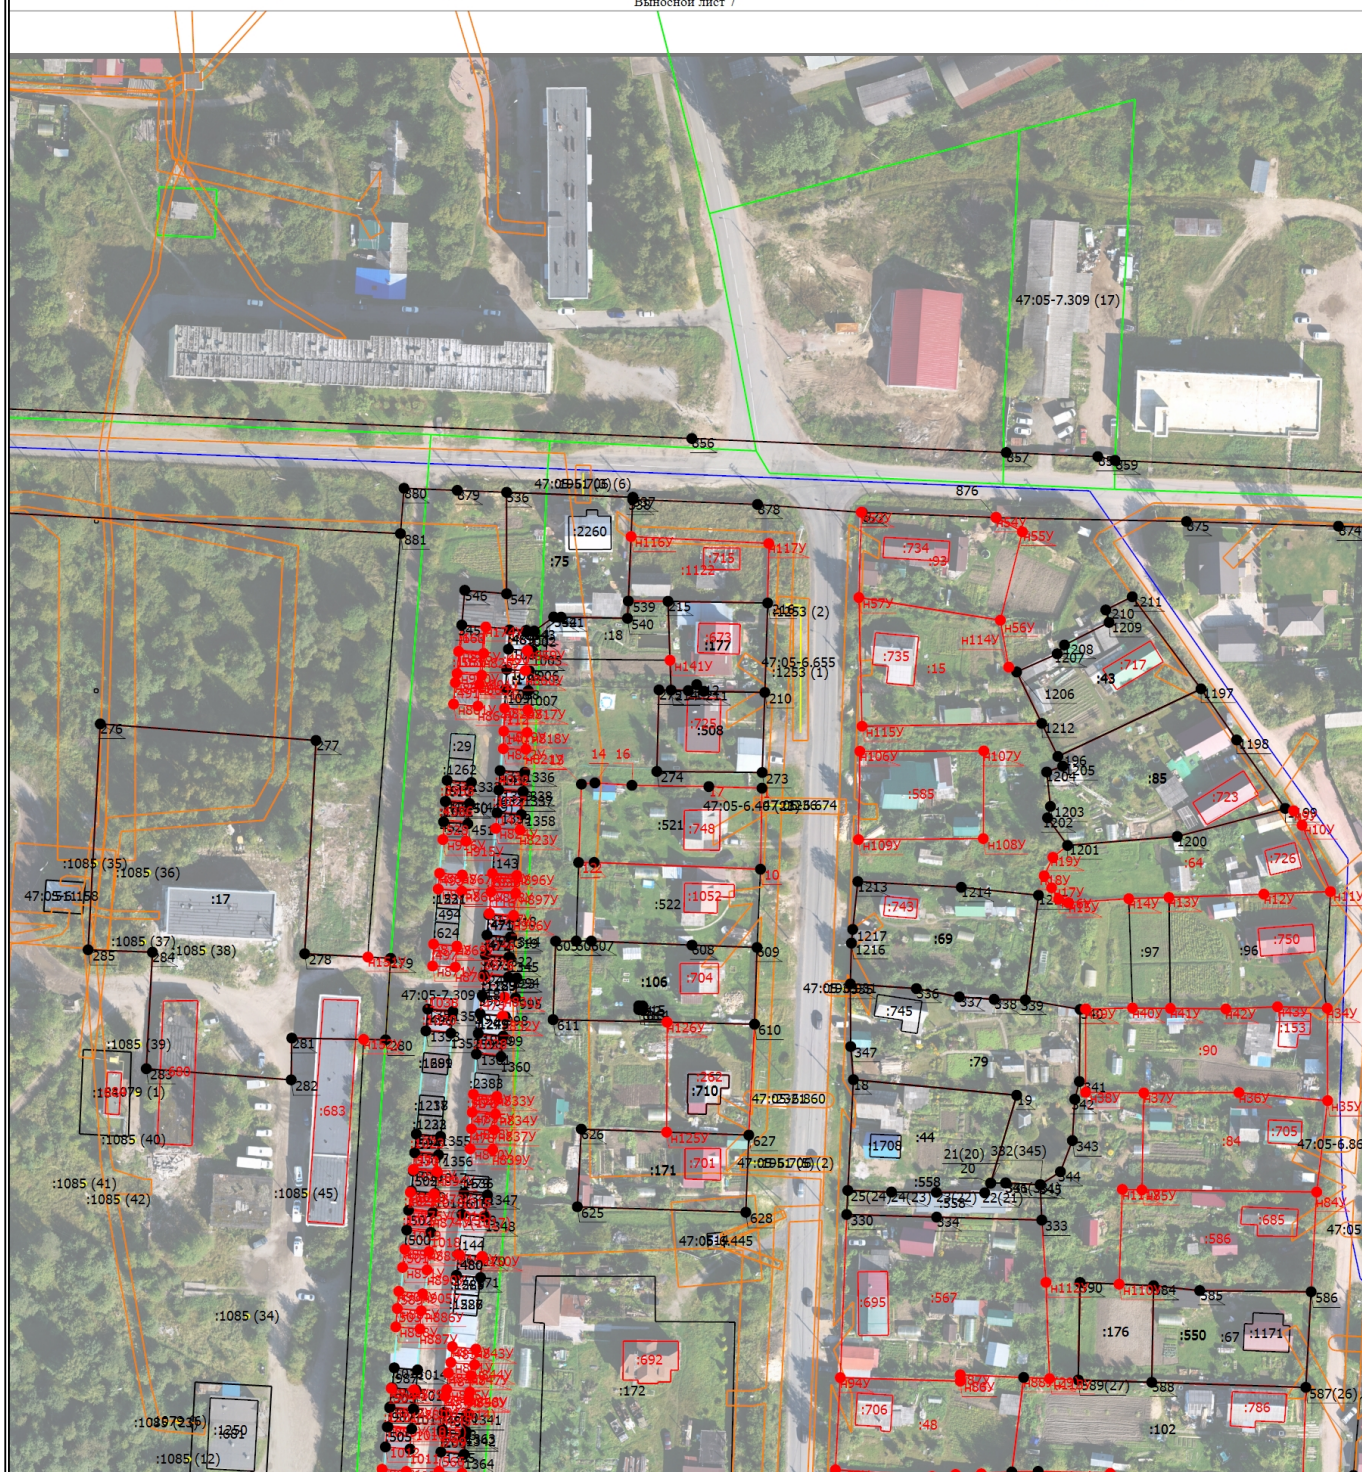

Масштаб 1:2000

Условные обозначения

- Часть границы, местоположение которой определено при выполнении кадастровых работ
- Обозначение характерной точки, местоположение которой не изменилось или было уточнено
- Часть границы, сведения ЕГРН о которой позволяют однозначно определить ее положение на местности
- Часть контура, образованного проекцией существующего в ЕГРН наземного конструктивного элемента здания, сооружения, объекта незавершенного строительства
- Уточняемый земельный участок
- Кадастровый номер земельного участка
- Кадастровый номер сооружения
- Граница сооружения
- Граница территориальной зоны


И1У

```
:44
:1708
:710
```

- Характерная точка границы, сведения о которой позволяют однозначно определить ее положение на местности
- Обозначение новой характерной точки
- Часть контура, образованного проекцией вновь образованного наземного конструктивного элемента здания, сооружения, объекта незавершенного строительства
- Характерная точка границы земельного участка, сведения о которой отсутствуют в ЕИРН, местоположение которой определено при кадастровых работах (новая характерная точка)
- Исправляемый земельный участок
- Кадастровый номер здания
- Уточняемое здание
- Граница кадастрового квартала
- Граница зоны с особыми условиями

Схема границ земельных участков

Выносной лист 8

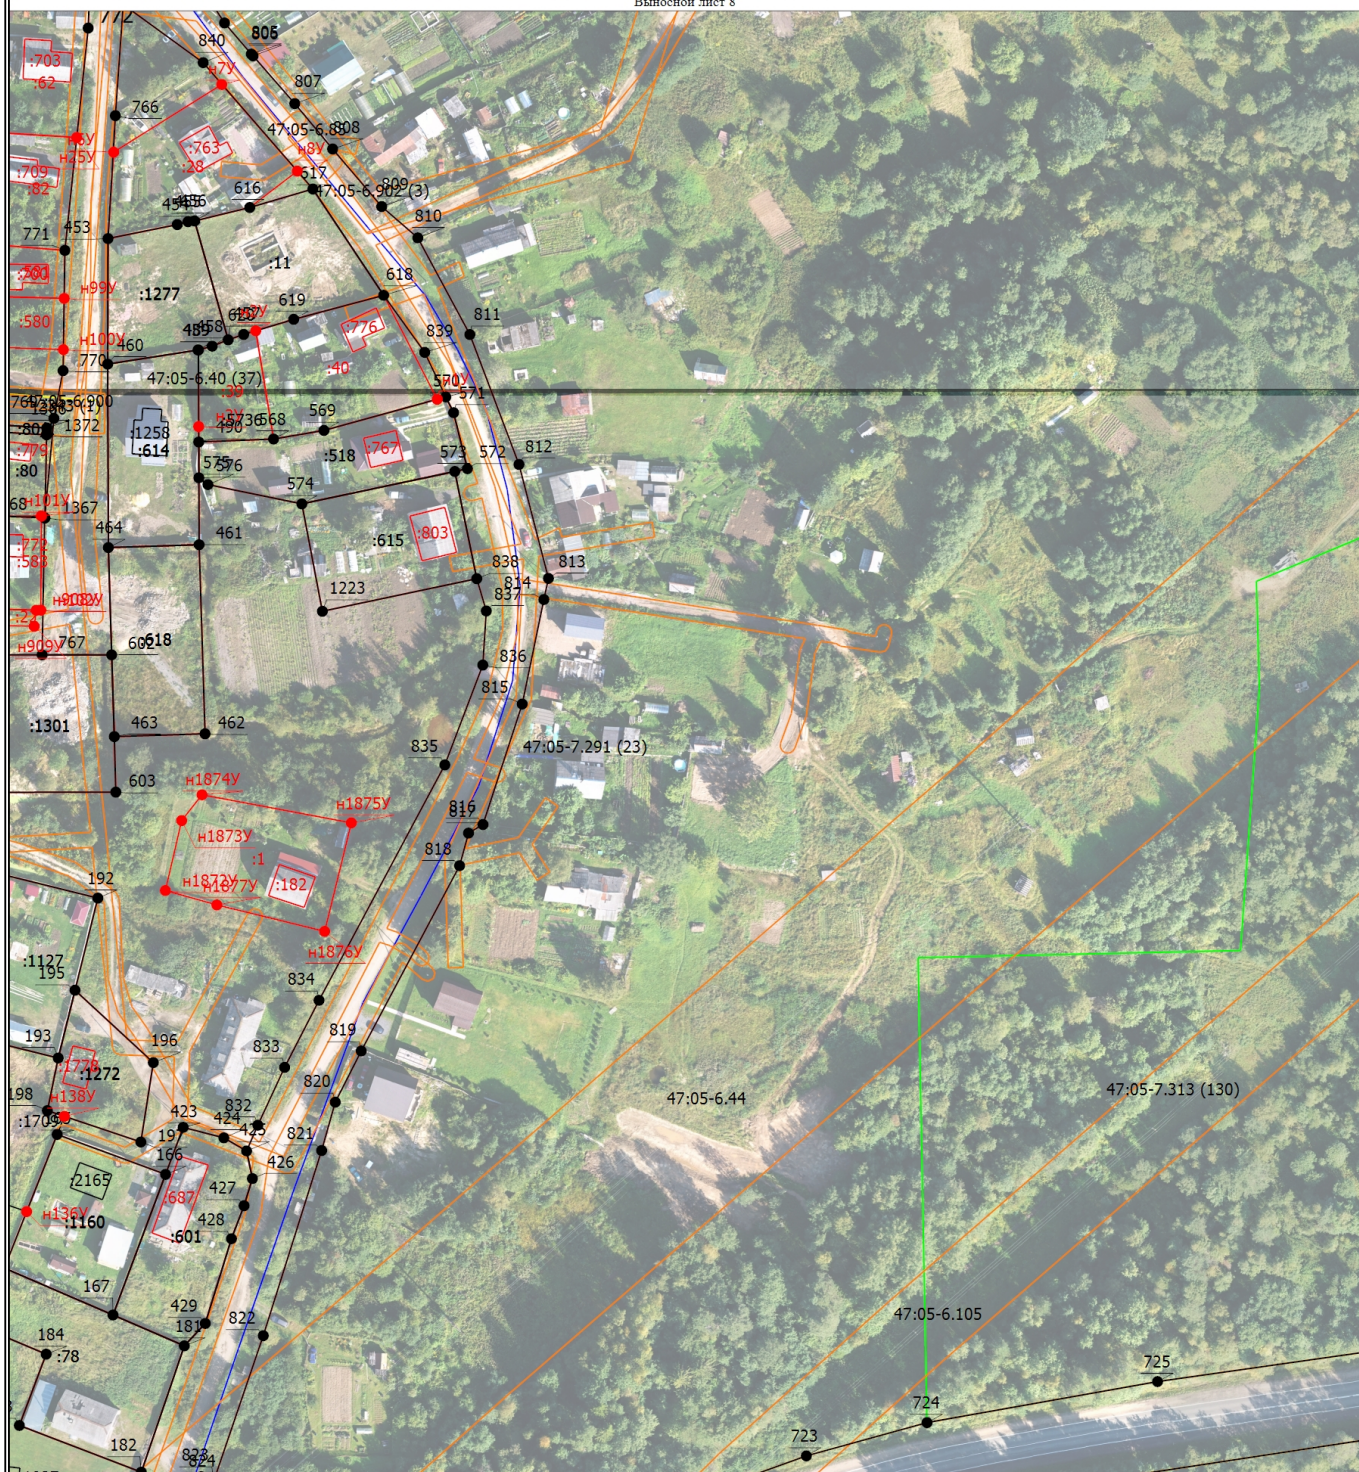

Масштаб 1:2000

Условные обозначения

- | | | | |
|---|---|---|--|
| <p>1</p> <p>:40</p> <p>:614</p> <p>:700</p> <p>—</p> <p>—</p> <p>—</p> | <p>— Часть границы, местоположение которой определено при выполнении кадастровых работ</p> <p>— Обозначение характерной точки, местоположение которой не изменилось или было уточнено</p> <p>— Часть границы, сведения ЕГРН о которой позволяют однозначно определить ее положение на местности</p> <p>— Часть контура, образованного проекцией существующего в ЕГРН наземного конструктивного элемента здания, сооружения, объекта незавершенного строительства</p> <p>— Уточняемый земельный участок</p> <p>— Кадастровый номер земельного участка</p> <p>— Уточняемое здание</p> <p>— Граница сооружения</p> <p>— Граница территориальной зоны</p> | <p>•</p> <p>h1Y</p> <p>:1160</p> <p>:2165</p> <p>:2343 (1)</p> <p>—</p> <p>—</p> <p>—</p> | <p>— Характерная точка границы, сведения о которой позволяют однозначно определить ее положение на местности</p> <p>— Обозначение новой характерной точки</p> <p>— Часть контура, образованного проекцией вновь образованного наземного конструктивного элемента здания, сооружения, объекта незавершенного строительства</p> <p>— Характерная точка границы земельного участка, сведения о которой отсутствуют в ЕГРН, местоположение которой определено при кадастровых работах (новая характерная точка)</p> <p>— Исправляемый земельный участок</p> <p>— Кадастровый номер здания</p> <p>— Обозначение контура сооружения</p> <p>— Граница кадастрового квартала</p> <p>— Граница зоны с особыми условиями</p> |
|---|---|---|--|

Схема границ земельных участков



Условные обозначения

- 1

- :39
:43
1933

- Часть границы, местоположение которой определено при выполнении кадастровых работ
- Обозначение характерной точки, местоположение которой не изменилось или было уточнено
- Часть границы, сведения ЕГРН о которой позволяют однозначно определить ее положение на местности
- Часть контура, образованного проекцией существующего в ЕГРН наземного конструктивного элемента здания, сооружения, объекта незавершенного строительства
- Уточняемый земельный участок
- Кадастровый номер земельного участка
- Кадастровый номер сооружения
- Граница сооружения
- Граница территориальной зоны

Н1У

:44
:2336
:764

- Характерная точка границ, сведения о которой позволяют однозначно определить ее положение на местности
- Обозначение новой характерной точки
- Часть контура, образованного проекцией вновь образованного наземного конструктивного элемента здания, сооружения, объекта незавершенного строительства
- Характерная точка границы земельного участка, сведения о которой отсутствуют в ЕИРН, местоположение которой определено при кадастровых работах (новая характерная точка)
- Исправляемый земельный участок
- Кадастровый номер здания
- Уточняемое здание
- Граница кадастрового квартала
- Граница зоны с особыми условиями

Выносной лист 10



- Часть границы, местоположение которой определено при выполнении кадастровых работ

- Обозначение характерной точки, местоположение которой не изменилось или было

уточнено

- Часть границы, сведения ЕГРН о которой позволяют однозначно определить ее положение на местности

- Часть контура, образованного проекцией существующего в ЕГРН наземного конструктивного элемента здания, сооружения, объекта незавершенного строительства

- Уточняемый земельный участок

- Кадастровый номер здания

- Граница зоны с особыми условиями

Н1У

1115

1

• 404

:404

-2278

:2378

1237

- Характерная точка границы, сведения о которой позволяют однозначно определить ее положение на местности

- Обозначение новой характерной точки

- Часть контура, образованного проекцией вновь образованного наземного конструктивного элемента здания, сооружения, объекта незавершенного строительства

- Характерная точка границы земельного участка, сведения о которой отсутствуют в ЕГРН, местоположение которой определено при кадастровых работах (новая характерная точка)

- Кадастровый номер земельного участка

- Уточняемое здание

Схема границ земельных участков

Выносной лист 11



Масштаб 1:500

Условные обозначения

1

:530E
:46
:320

- Часть границы, местоположение которой определено при выполнении кадастровых работ
- Обозначение характерной точки, местоположение которой не изменилось или было уточнено
- Часть границы, сведения ЕГРН о которой позволяют однозначно определить ее положение на местности
- Часть контура, образованного проекцией существующего в ЕГРН наземного конструктивного элемента здания, сооружения, объекта незавершенного строительства
- Уточняемый земельный участок
- Кадастровый номер земельного участка
- Уточняемое здание

h1Y

:1162
:1231

- Характерная точка границы, сведения о которой позволяют однозначно определить ее положение на местности
- Обозначение новой характерной точки
- Часть контура, образованного проекцией вновь образованного наземного конструктивного элемента здания, сооружения, объекта незавершенного строительства
- Характерная точка границы земельного участка, сведения о которой отсутствуют в ЕГРН, местоположение которой определено при кадастровых работах (новая характерная точка)
- Исправляемый земельный участок
- Кадастровый номер здания

Схема границ земельных участков



Условные обозначения

1

:534E

:59

:1245

- Часть границы, местоположение которой определено при выполнении кадастровых работ
- Обозначение характерной точки, местоположение которой не изменилось или было уточнено
- Часть границы, сведения ЕГРН о которой позволяют однозначно определить ее положение на местности
- Часть контура, образованного проекцией существующего в ЕГРН наземного конструктивного элемента здания, сооружения, объекта незавершенного строительства
- Уточняемый земельный участок
- Кадастровый номер земельного участка
- Уточняемое здание

h1Y

:326

:1234

- Характерная точка границы, сведения о которой позволяют однозначно определить ее положение на местности
- Обозначение новой характерной точки
- Часть контура, образованного проекцией вновь образованного наземного конструктивного элемента здания, сооружения, объекта незавершенного строительства
- Характерная точка границы земельного участка, сведения о которой отсутствуют в ЕГРН, местоположение которой определено при кадастровых работах (новая характерная точка)
- Исправляемый земельный участок
- Кадастровый номер здания

Схема границ земельных участков



Условные обозначения

- Часть границы, местоположение которой определено при выполнении кадастровых работ
- Обозначение характерной точки, местоположение которой не изменилось или было уточнено
- Часть границы, сведения ЕГРН о которой позволяют однозначно определить ее положение на местности
- Часть контура, образованного проекцией существующего в ЕГРН наземного конструктивного элемента здания, сооружения, объекта незавершенного строительства
- Уточняемый земельный участок
- Кадастровый номер земельного участка
- Уточняемое здание

h1y

```
:132
:1120
```

- Характерная точка границы, сведения о которой позволяют однозначно определить ее положение на местности
- Обозначение новой характерной точки
- Часть контура, образованного проекцией вновь образованного наземного конструктивного элемента здания, сооружения, объекта незавершенного строительства
- Характерная точка границы земельного участка, сведения о которой отсутствуют в ЕГРН, местоположение которой определено при кадастровых работах (новая характерная точка)
- Исправляемый земельный участок
- Кадастровый номер здания

Схема границ земельных участков

Выносной лист 14



Масштаб 1:500

Условные обозначения

1

:416
:402
:1763


- Часть границы, местоположение которой определено при выполнении кадастровых работ
- Обозначение характерной точки, местоположение которой не изменилось или было уточнено
- Часть границы, сведения ЕГРН о которой позволяют однозначно определить ее положение на местности
- Часть контура, образованного проекцией существующего в ЕГРН наземного конструктивного элемента здания, сооружения, объекта незавершенного строительства
- Уточняемый земельный участок
- Кадастровый номер земельного участка
- Уточняемое здание

h1Y

:340
:1120

- Характерная точка границы, сведения о которой позволяют однозначно определить ее положение на местности
- Обозначение новой характерной точки
- Часть контура, образованного проекцией вновь образованного наземного конструктивного элемента здания, сооружения, объекта незавершенного строительства
- Характерная точка границы земельного участка, сведения о которой отсутствуют в ЕГРН, местоположение которой определено при кадастровых работах (новая характерная точка)
- Исправляемый земельный участок
- Кадастровый номер здания

Схема границ земельных участков

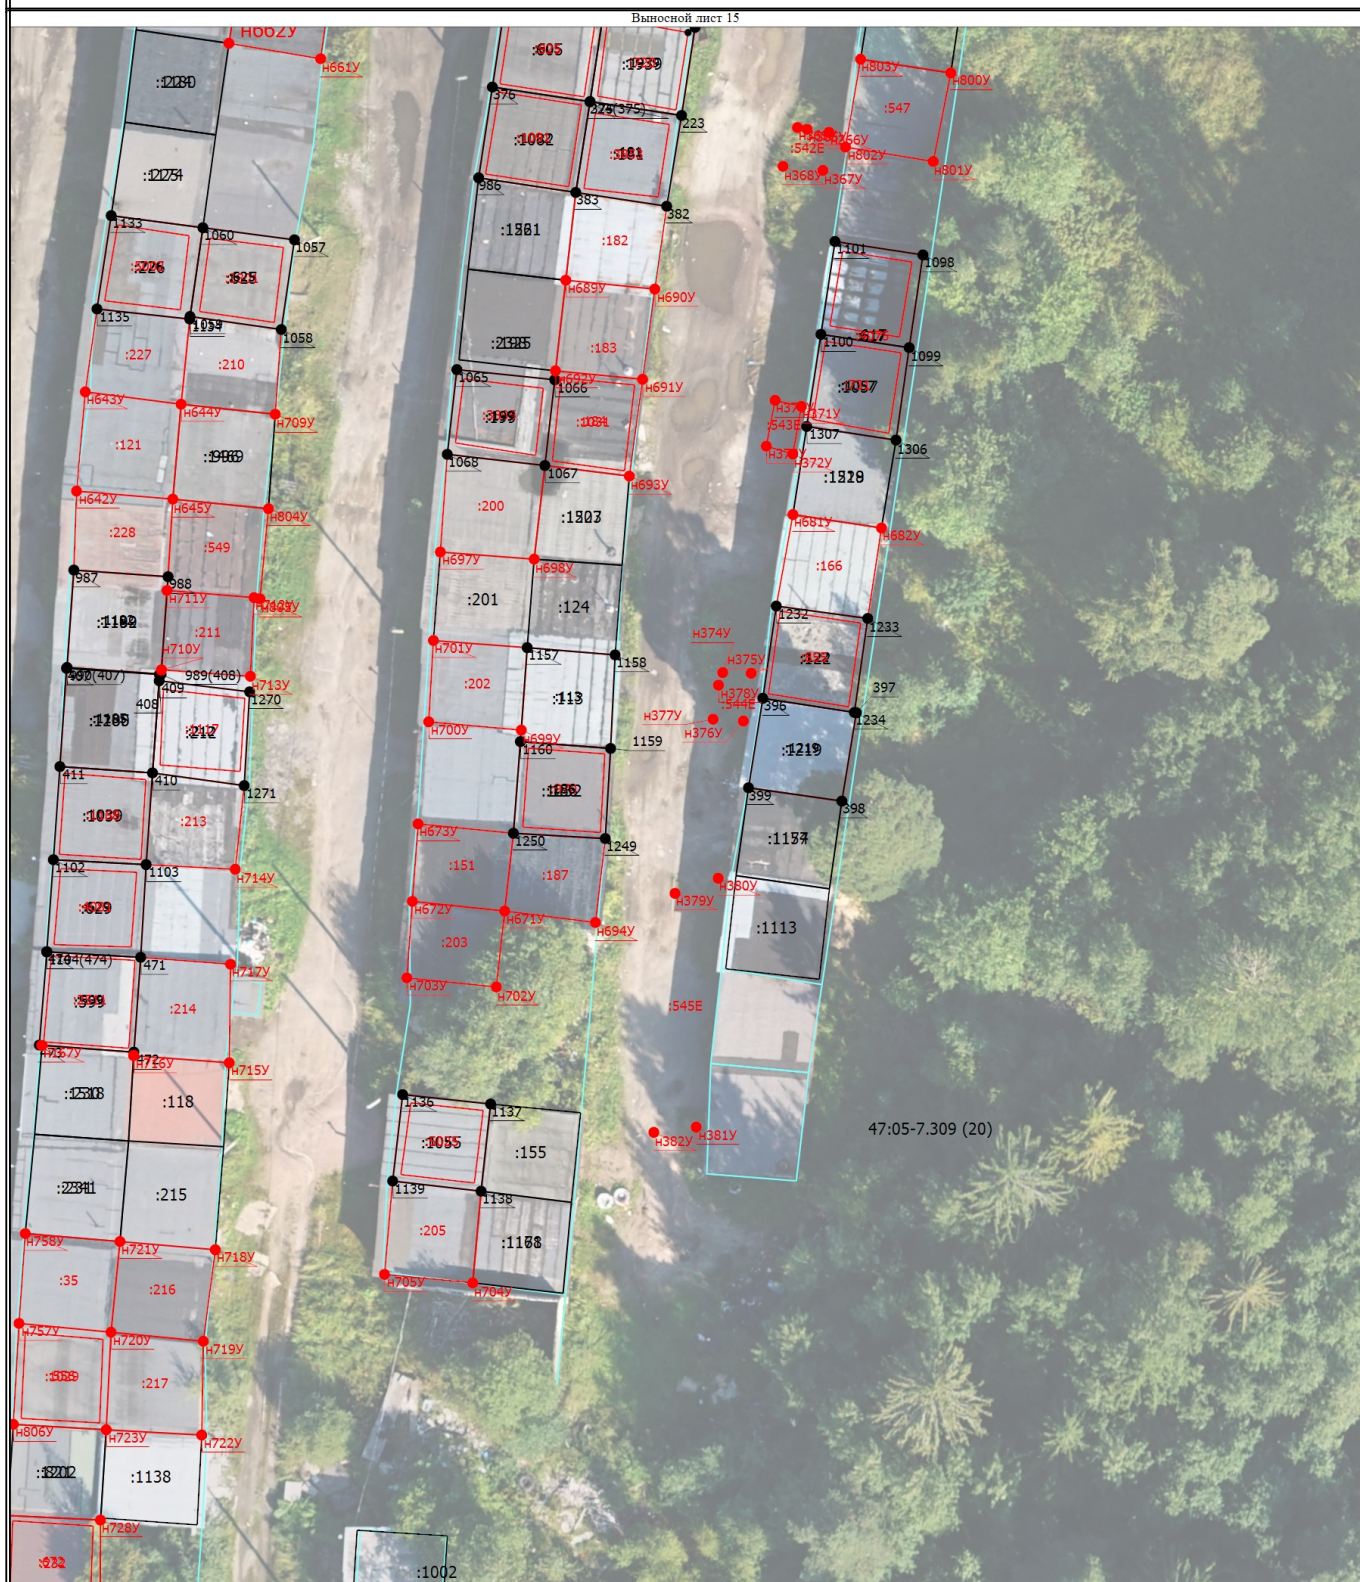

Условные обозначения

1

:542E
:629
:3801

- Часть границы, местоположение которой определено при выполнении кадастровых работ
- Обозначение характерной точки, местоположение которой не изменилось или было уточнено
- Часть границы, сведения ЕГРН о которой позволяют однозначно определить ее положение на местности
- Часть контура, образованного проекцией существующего в ЕГРН наземного конструктивного элемента здания, сооружения, объекта незавершенного строительства
- Уточняемый земельный участок
- Кадастровый номер земельного участка
- Уточняемое здание

h1Y

:1939
:2341

- Характерная точка границы, сведения о которой позволяют однозначно определить ее положение на местности
- Обозначение новой характерной точки
- Часть контура, образованного проекцией вновь образованного наземного конструктивного элемента здания, сооружения, объекта незавершенного строительства
- Характерная точка границы земельного участка, сведения о которой отсутствуют в ЕГРН, местоположение которой определено при кадастровых работах (новая характерная точка)
- Исправляемый земельный участок
- Кадастровый номер здания
- Граница зоны с особыми условиями

Схема границ земельных участков

Выносной лист 16



Масштаб 1:500

Условные обозначения

1

:537E
:402
:175

- Часть границы, местоположение которой определено при выполнении кадастровых работ
- Обозначение характерной точки, местоположение которой не изменилось или было уточнено
- Часть границы, сведения ЕГРН о которой позволяют однозначно определить ее положение на местности
- Часть контура, образованного проекцией существующего в ЕГРН наземного конструктивного элемента здания, сооружения, объекта незавершенного строительства
- Уточняемый земельный участок
- Кадастровый номер земельного участка
- Уточняемое здание

h1Y

:340
:1120

- Характерная точка границы, сведения о которой позволяют однозначно определить ее положение на местности
- Обозначение новой характерной точки

- Часть контура, образованного проекцией вновь образованного наземного конструктивного элемента здания, сооружения, объекта незавершенного строительства
- Характерная точка границы земельного участка, сведения о которой отсутствуют в ЕГРН, местоположение которой определено при кадастровых работах (новая характерная точка)
- Исправляемый земельный участок

- Кадастровый номер здания

Схема границ земельных участков



Условные обозначения

1

- Часть границы, местоположение которой определено при выполнении кадастровых работ
- Обозначение характерной точки, местоположение которой не изменилось или было уточнено
- Часть границы, сведения ЕГРН о которой позволяют однозначно определить ее положение на местности
- Часть контура, образованного проекцией существующего в ЕГРН наземного конструктивного элемента здания, сооружения, объекта незавершенного строительства
- Уточняемый земельный участок
- Кадастровый номер земельного участка
- Уточняемое здание

:538E

:317

:175

h1Y


:1535

:2341

- Характерная точка границы, сведения о которой позволяют однозначно определить ее положение на местности
- Обозначение новой характерной точки
- Часть контура, образованного проекцией вновь образованного наземного конструктивного элемента здания, сооружения, объекта незавершенного строительства
- Характерная точка границы земельного участка, сведения о которой отсутствуют в ЕГРН, местоположение которой определено при кадастровых работах (новая характерная точка)
- Исправляемый земельный участок
- Кадастровый номер здания

Схема границ земельных участков

Выносной лист 18

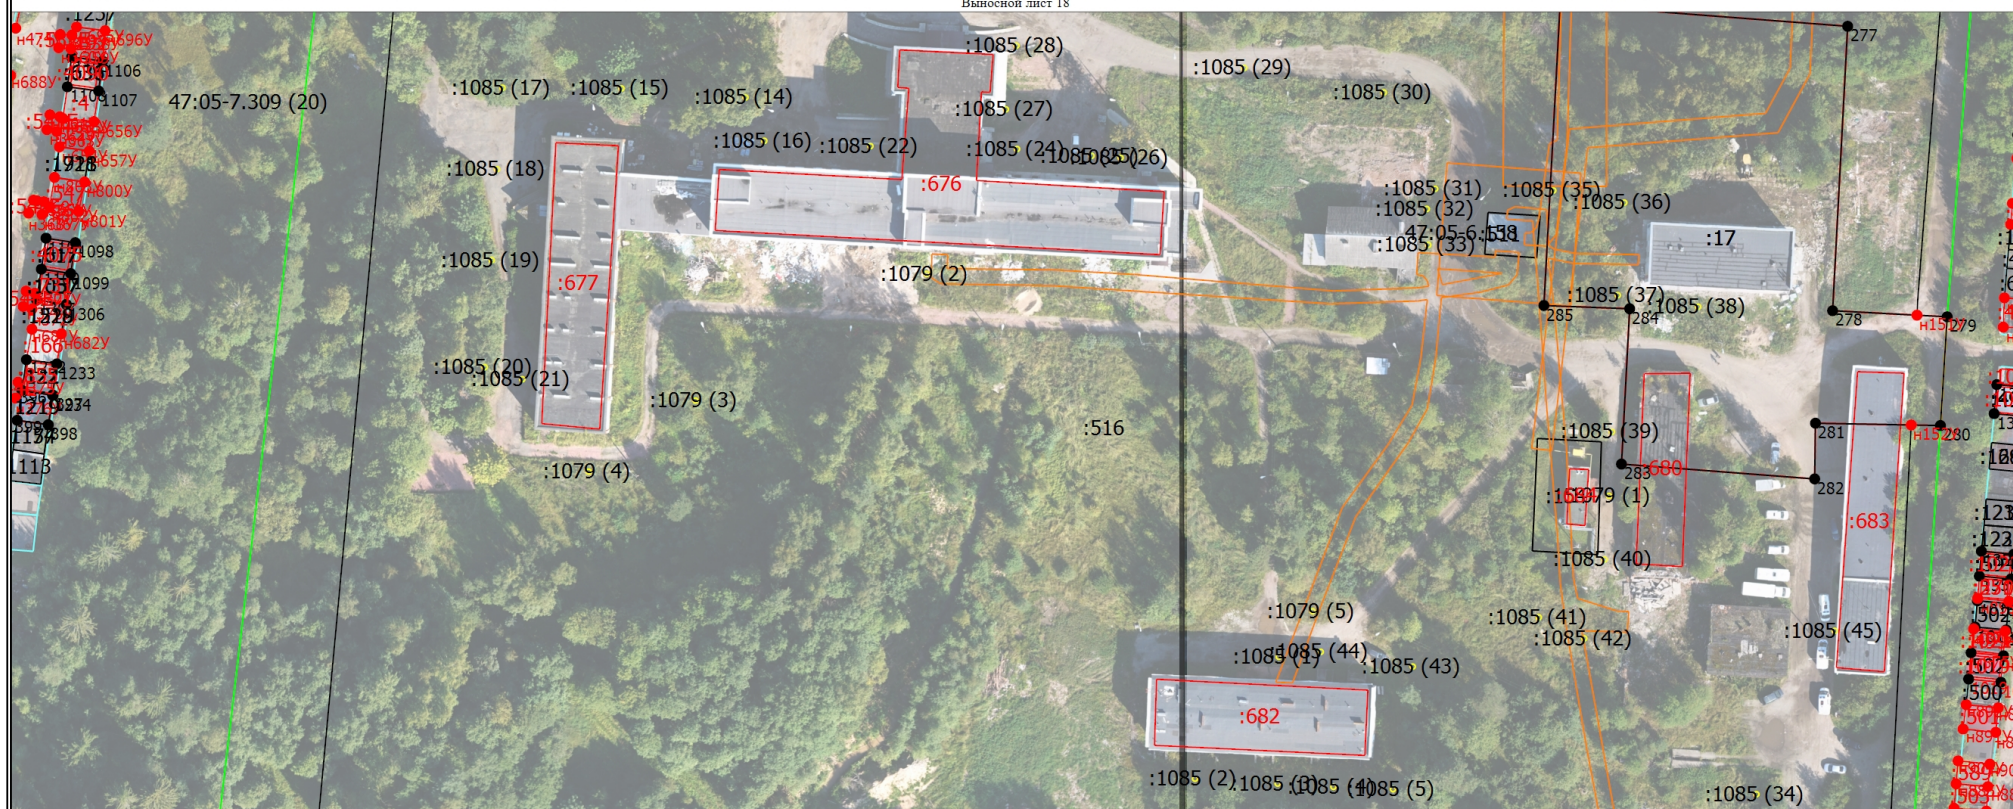

Масштаб 1:1500

Условные обозначения

- Часть границы, местоположение которой определено при выполнении кадастровых работ
- Обозначение характерной точки, местоположение которой не изменилось или было уточнено
- Часть границы, сведения ЕПРН о которой позволяют однозначно определить ее положение на местности
- Часть контура, образованного проекцией существующего в ЕПРН наземного конструктивного элемента здания, сооружения, объекта незавершенного строительства
- Уточняемый земельный участок
- Территориальная зона 47:05-7.300 — Общественно-деловая зона
- Кадастровый номер земельного участка
- Обозначение контура сооружения
- Граница территориальной зоны
- Кадастровый номер здания

- Характерная точка границы, сведения о которой позволяют однозначно определить ее положение на местности

- Обозначение новой характерной точки

- Часть контура, образованного проекцией вновь образованного наземного конструктивного элемента здания, сооружения, объекта незавершенного строительства

- Характерная точка границы земельного участка, сведения о которой отсутствуют в ЕПРН, местоположение которой определено при кадастровых работах (новая характерная точка)

- Исправляемый земельный участок

- Зона с особыми условиями использования территории 47:05-6.648 — Охранная зона инженерных коммуникаций


- Уточняемое здание

- Граница сооружения

- Граница зоны с особыми условиями

Схема границ земельных участков

Выносной лист 19

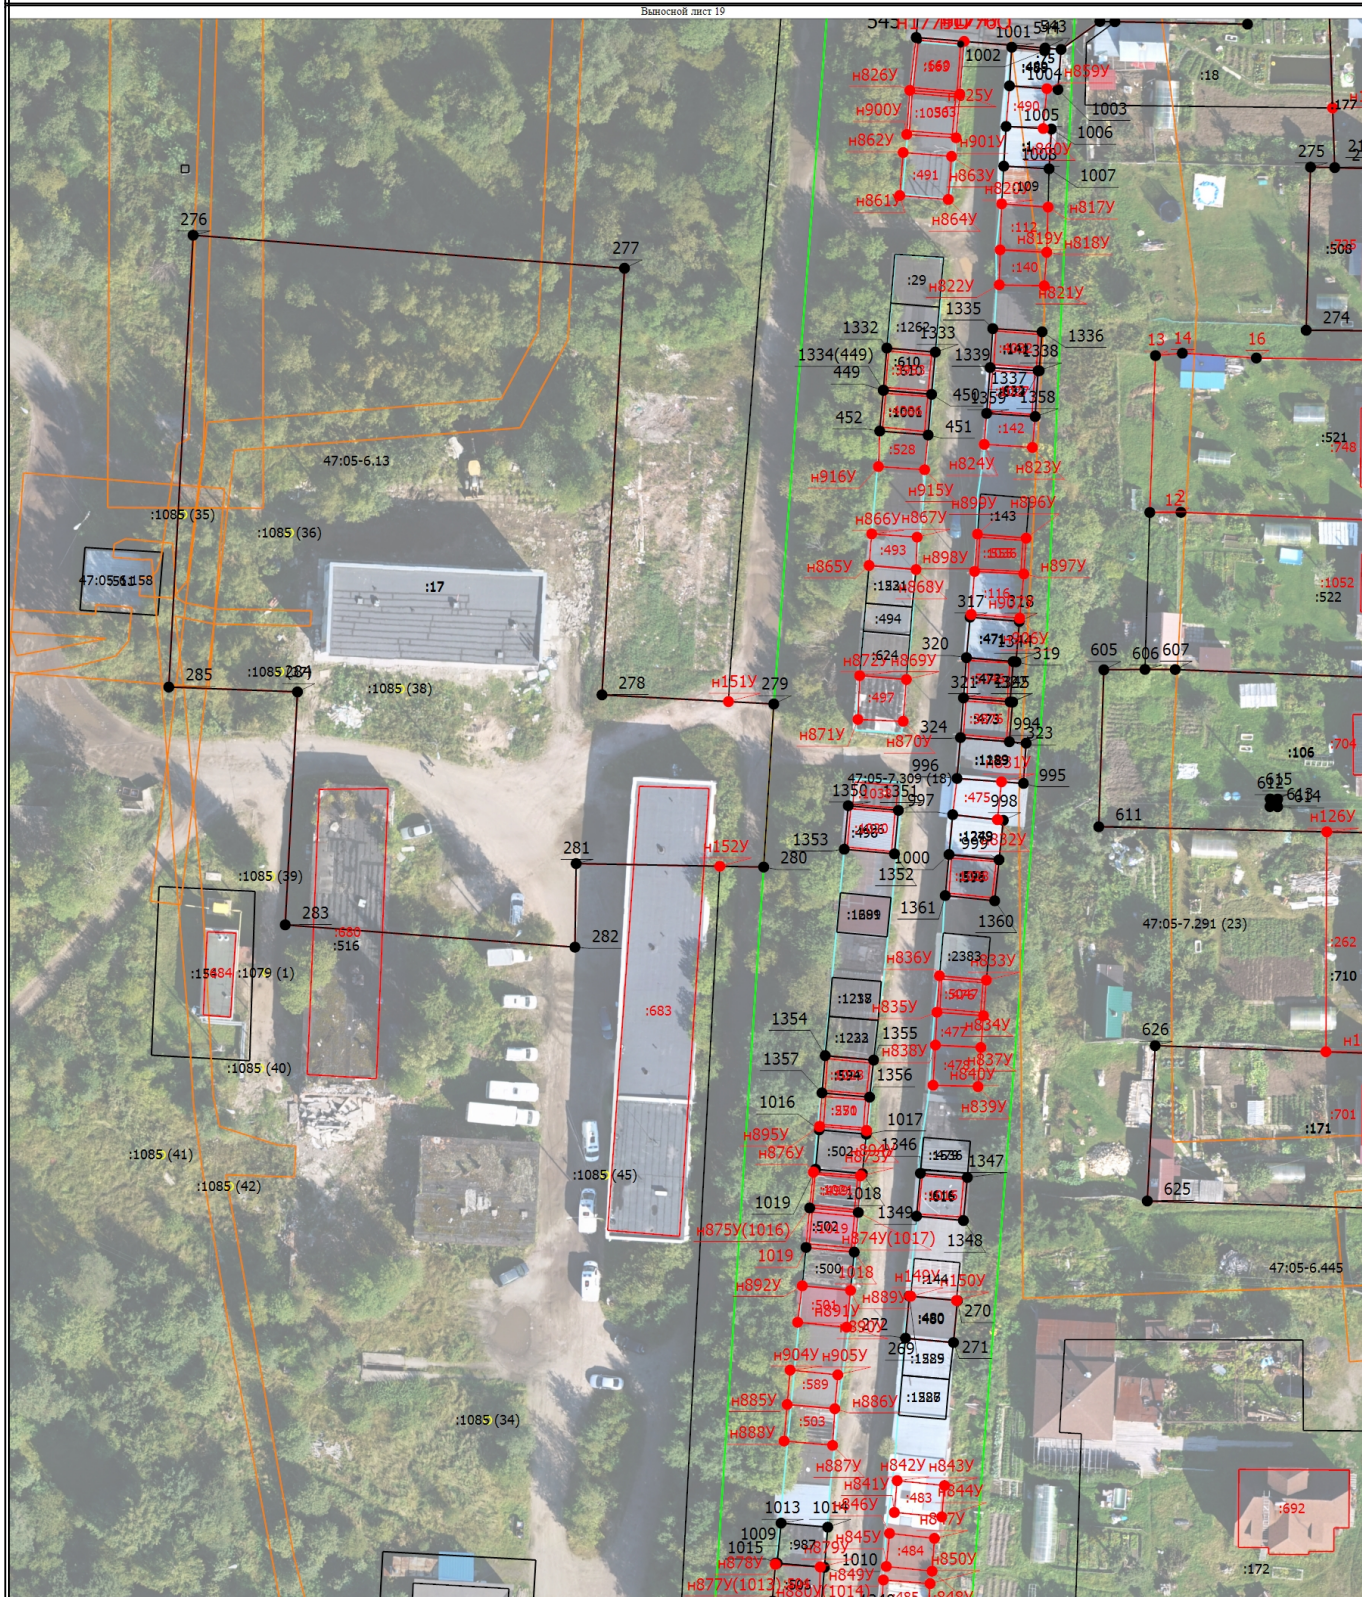

Условные обозначения

- Часть границы, местоположение которой определено при выполнении кадастровых работ

1

- Обозначение характерной точки, местоположение которой не изменилось или было уточнено

- Часть границы, сведения ЕГРН о которой позволяют однозначно определить ее положение на местности

- Часть контура, образованного проекцией существующего в ЕГРН наземного конструктивного элемента здания, сооружения, объекта незавершенного строительства

- Уточняемый земельный участок

- Кадастровый номер земельного участка

- Уточняемое здание

:521
:471
:710

Масштаб 1:1000

h1Y

:177
:1275
:1079 (1)

- Характерная точка границы, сведения о которой позволяют однозначно определить ее положение на местности

- Обозначение новой характерной точки

- Часть контура, образованного проекцией вновь образованного наземного конструктивного элемента здания, сооружения, объекта незавершенного строительства

- Характерная точка границы земельного участка, сведения о которой отсутствуют в ЕГРН, местоположение которой определено при кадастровых работах (новая характерная точка)

- Исправляемый земельный участок

- Кадастровый номер здания

- Обозначение контура сооружения