


Схема границ земельных участков

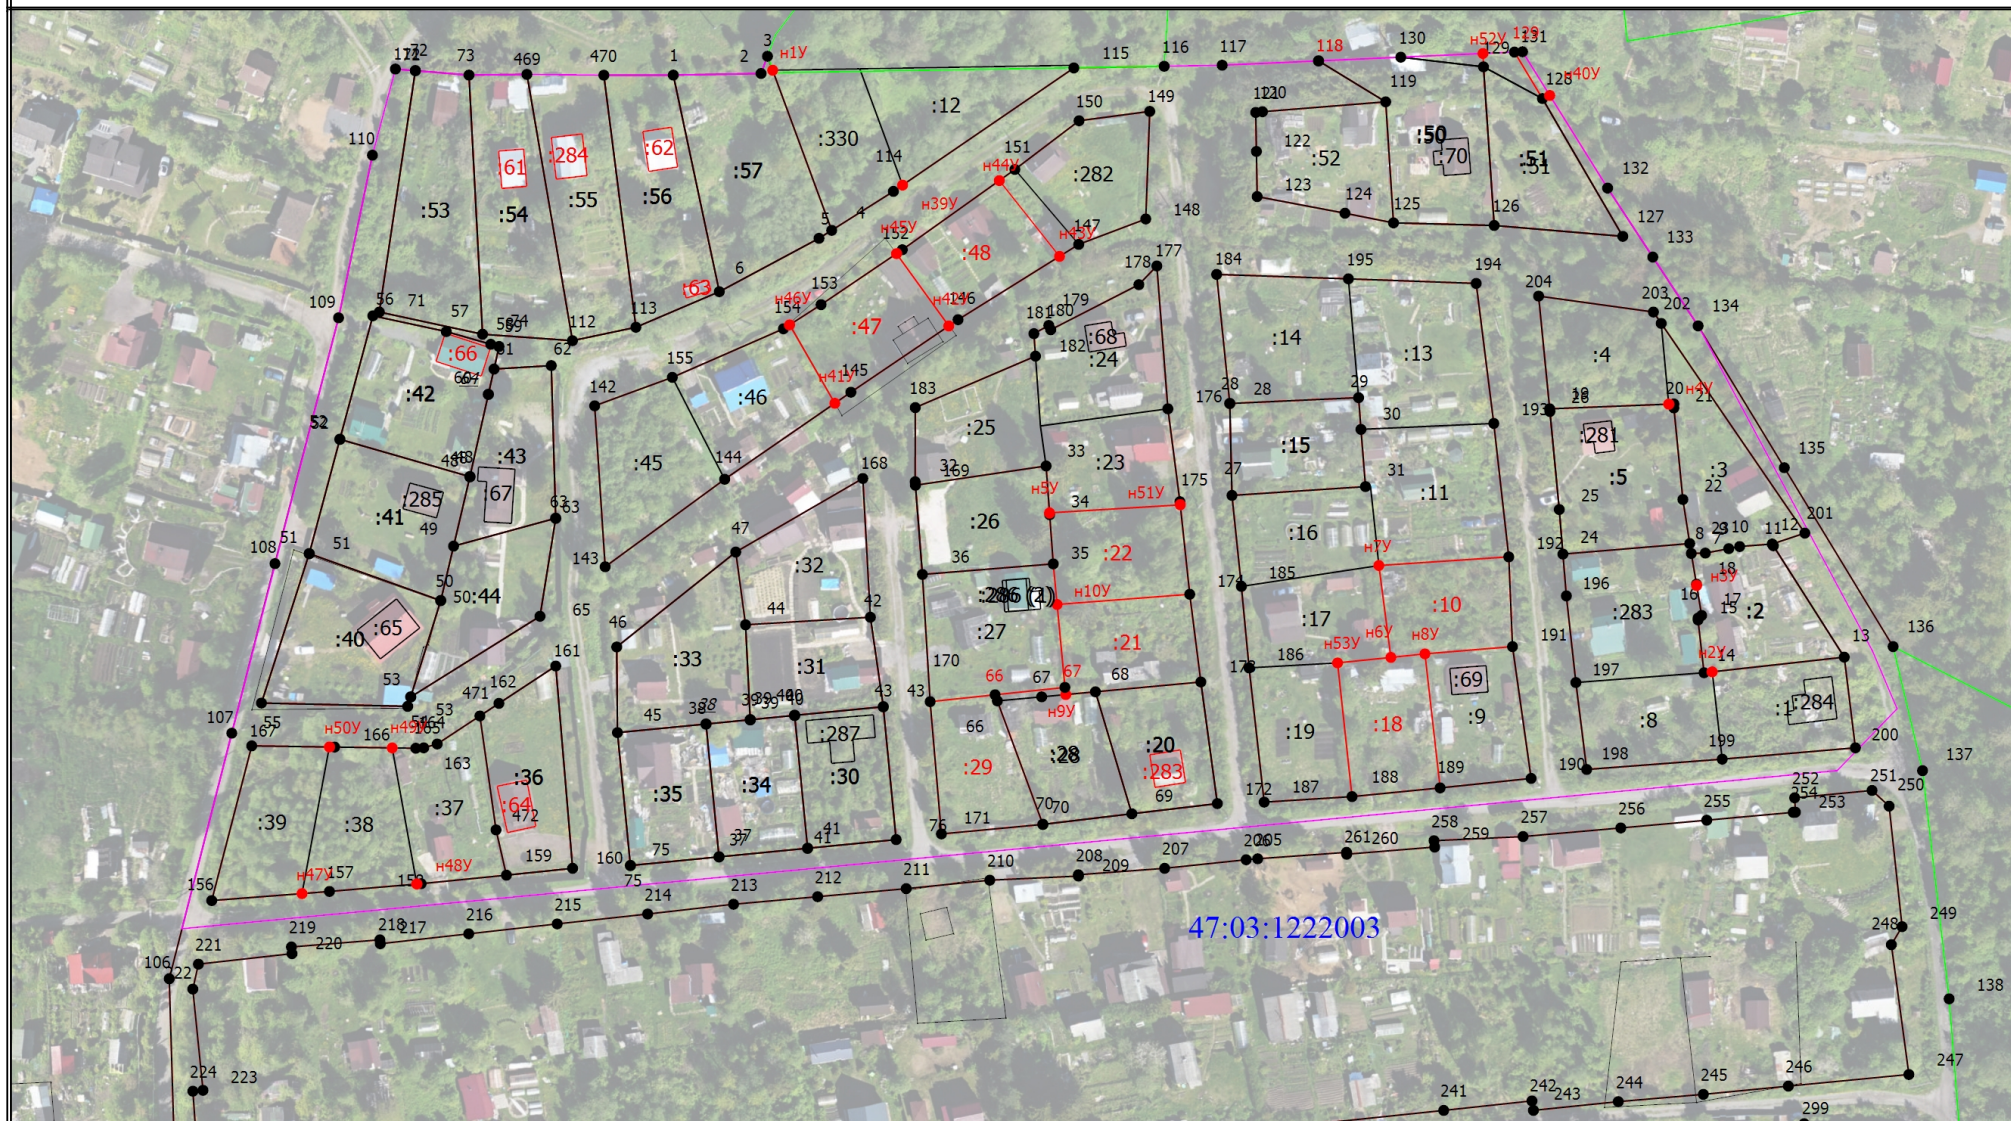

Масштаб 1:1700

Условные обозначения

— - Часть границы, местоположение которой определено при выполнении кадастровых работ

• - Характерная точка границы, сведения о которой позволяют однозначно определить ее положение на местности

Схема границ земельных участков

1	- Обозначение характерной точки, местоположение которой не изменилось или было уточнено	38	- Обозначение ликвидируемой характерной точки
н1У	- Обозначение новой характерной точки	-	- Кадастровый номер земельного участка
:10	- Уточняемый земельный участок	:330	- Часть границы, сведения ЕГРН о которой позволяют однозначно определить ее положение на местности
	- Часть контура, образованного проекцией существующего в ЕГРН наземного конструктивного элемента здания, сооружения, объекта незавершенного строительства		- Часть контура, образованного проекцией вновь образованного наземного конструктивного элемента здания, сооружения, объекта незавершенного строительства
●	- Характерная точка границы земельного участка, сведения о которой отсутствуют в ЕГРН, местоположение которой определено при кадастровых работах (новая характерная точка)		- Граница кадастрового квартала
	- Граница лесничества	47:03:1222003	- Номер кадастрового квартала