

Схема границ земельных участков

МСК-47, зона 2



Масштаб 1:4200


Условные обозначения

- - Часть границы, местоположение которой определено при выполнении кадастровых работ
- - Характерная точка контура здания, сооружения, объекта незавершенного строительства
- 1 - Обозначение характерной точки, местоположение которой не изменилось или было уточнено
- n1y - Обозначение новой характерной точки
- :1 - Кадастровый номер земельного участка
- :1 - Исправляемый земельный участок
- :152 - Кадастровый номер здания
- :152 - Исправляемое здание
- - Часть границы, сведения ЕГРН о которой позволяют однозначно определить ее положение на местности
- - Характерная точка границы земельного участка, сведения о которой отсутствуют в ЕГРН, местоположение которой определено при кадастровых работах (новая характерная точка)
- :6 - Уточняемый земельный участок
- :118 - Уточняемое здание
- 47:03:1221001 - Номер кадастрового квартала
- - Граница кадастрового квартала

Схема границ земельных участков

Выносной лист 1

МСК-47, зона 2

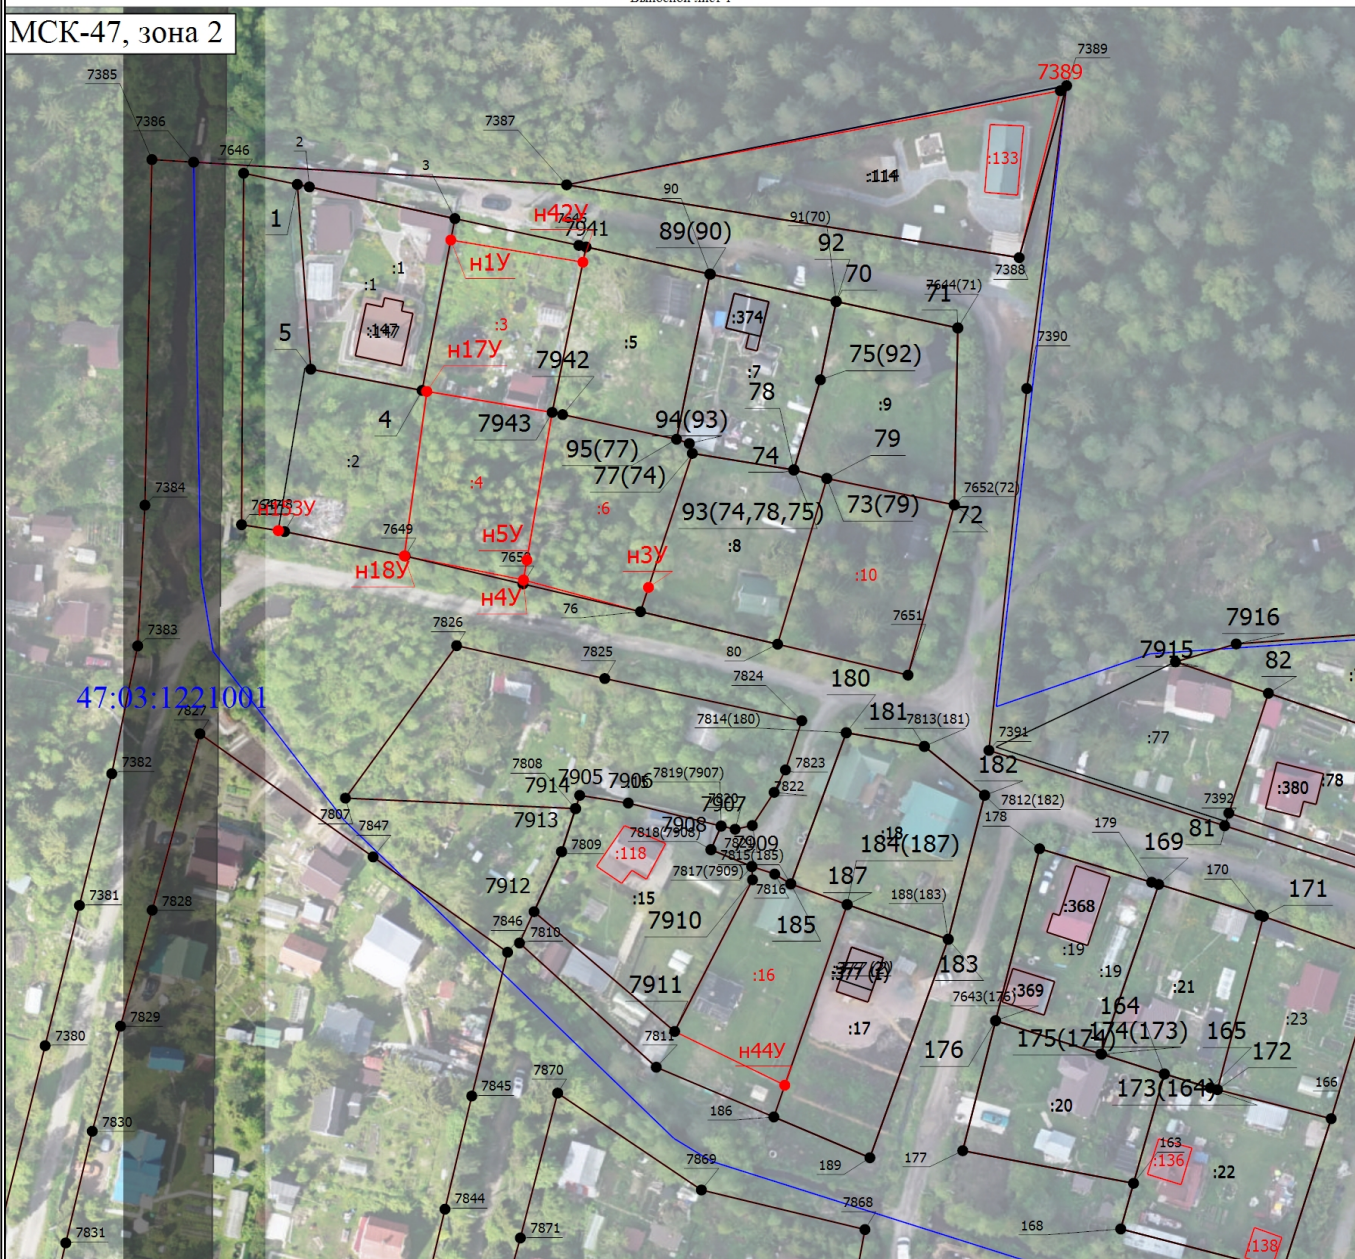

Масштаб 1:1300

Условные обозначения

- Часть границы, местоположение которой определено при выполнении кадастровых работ

- Характерная точка границы, сведения о которой позволяют однозначно определить ее положение на местности

- Обозначение характерной точки, местоположение которой не изменилось или было уточнено

- Обозначение новой характерной точки

- Кадастровый номер земельного участка

- Исправляемый земельный участок

- Кадастровый номер здания

- Исправляемое здание

- Часть границы, сведения ЕГРН о которой позволяют однозначно определить ее положение на местности

- Часть контура, образованного проекцией вновь образованного наземного конструктивного элемента здания, сооружения, объекта незавершенного строительства

- Часть контура, образованного проекцией существующего в ЕГРН наземного конструктивного элемента здания, сооружения, объекта незавершенного строительства

- Характерная точка границы земельного участка, сведения о которой отсутствуют в ЕГРН, местоположение которой определено при кадастровых работах (новая характерная точка)

- Уточняемый земельный участок

- Уточняемое здание


- 47.03.1221001 - Номер кадастрового квартала

- Граница кадастрового квартала

Схема границ земельных участков

Выносной лист 2

МСК-47, зона 2

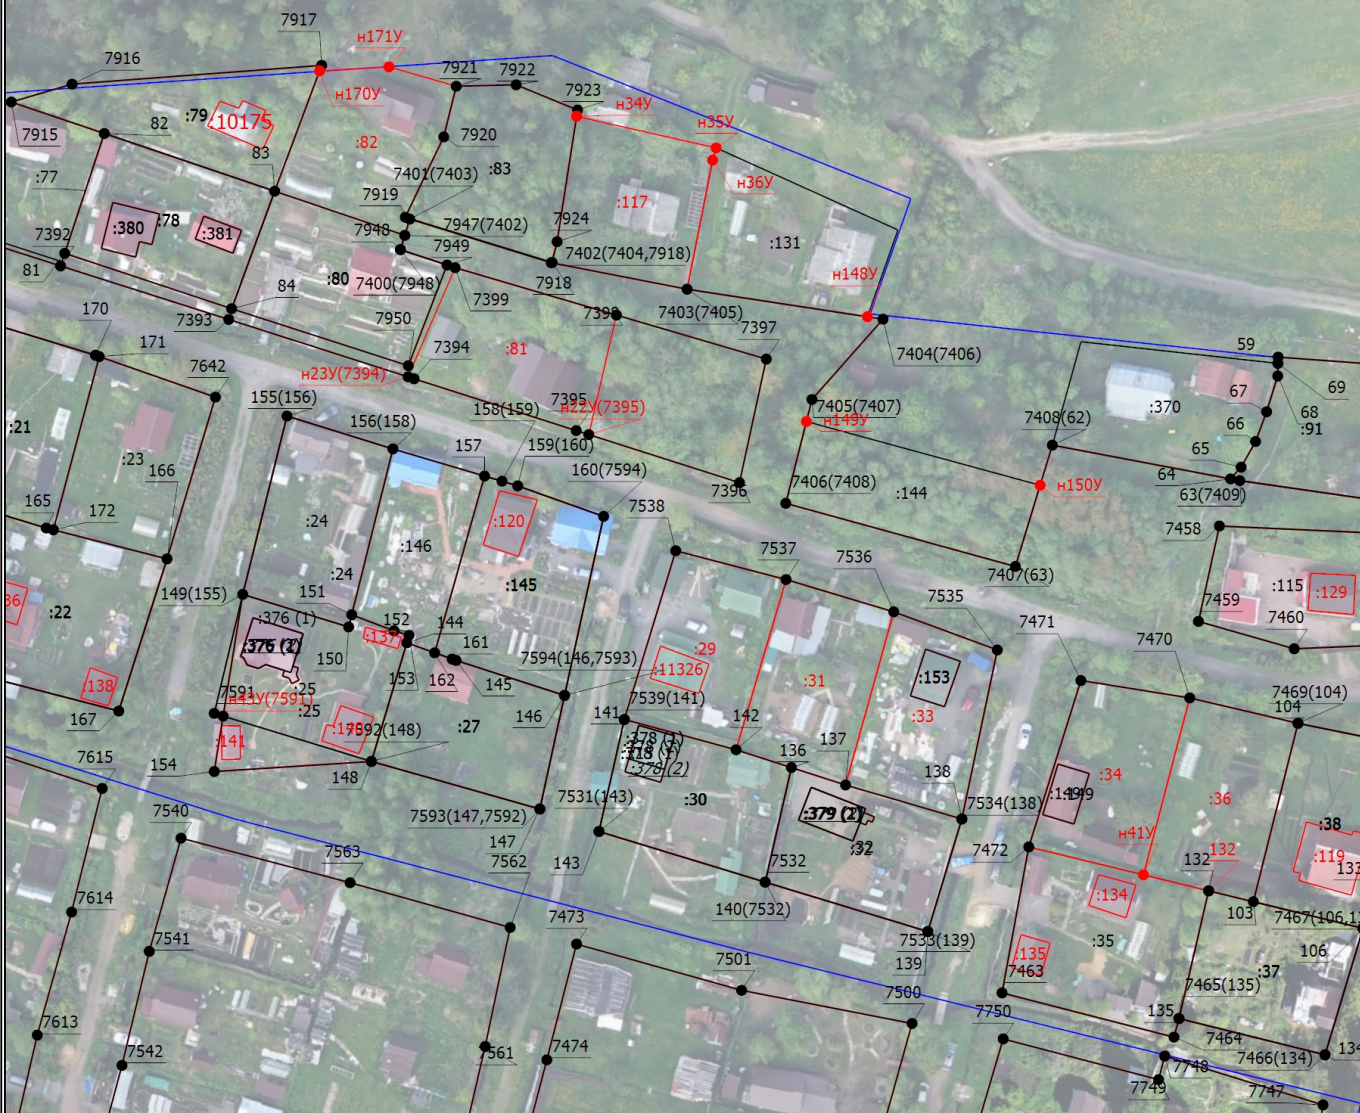

Масштаб 1:1300

Условные обозначения

- - Часть границы, местоположение которой определено при выполнении кадастровых работ
- - Характерная точка границы, сведения о которой позволяют однозначно определить ее положение на местности
- 1 - Обозначение характерной точки, местоположение которой не изменилось или было уточнено
- н1У - Обозначение новой характерной точки
- :91 - Кадастровый номер земельного участка
- :91 - Исправляемый земельный участок
- :153 - Кадастровый номер здания
- :153 - Исправляемое здание
- - Часть границы, сведения ЕГРН о которой позволяют однозначно определить ее положение на местности
- - Часть контура, образованного проекцией вновь образованного наземного конструктивного элемента здания, сооружения, объекта незавершенного строительства
- - Часть контура, образованного проекцией существующего в ЕГРН наземного конструктивного элемента здания, сооружения, объекта незавершенного строительства
- - Характерная точка границы земельного участка, сведения о которой отсутствуют в ЕГРН, местоположение которой определено при кадастровых работах (новая характерная точка)
- :81 - Уточняемый земельный участок
- :119 - Уточняемое здание
- - Граница кадастрового квартала

Схема границ земельных участков

Выносной лист 3

МСК-47, зона 2



Масштаб 1:1500


Условные обозначения

- - Часть границы, местоположение которой определено при выполнении кадастровых работ
- - Характерная точка границы, сведения о которой позволяют однозначно определить ее положение на местности
- 1 - Обозначение характерной точки, местоположение которой не изменилось или было уточнено
- н1У - Обозначение новой характерной точки
- :62 - Кадастровый номер земельного участка
- :62 - Исправляемый земельный участок
- :152 - Кадастровый номер здания
- :152 - Исправляемое здание
- - Часть границы, сведения ЕГРН о которой позволяют однозначно определить ее положение на местности
- - Часть контура, образованного проекцией вновь образованного наземного конструктивного элемента здания, сооружения, объекта незавершенного строительства
- - Часть контура, образованного проекцией существующего в ЕГРН наземного конструктивного элемента здания, сооружения, объекта незавершенного строительства
- - Характерная точка границы земельного участка, сведения о которой отсутствуют в ЕГРН, местоположение которой определено при кадастровых работах (новая характерная точка)
- :57 - Уточняемый земельный участок
- :119 - Уточняемое здание
- - Граница кадастрового квартала

Схема границ земельных участков

Выносной лист 4

МСК-47, зона 2

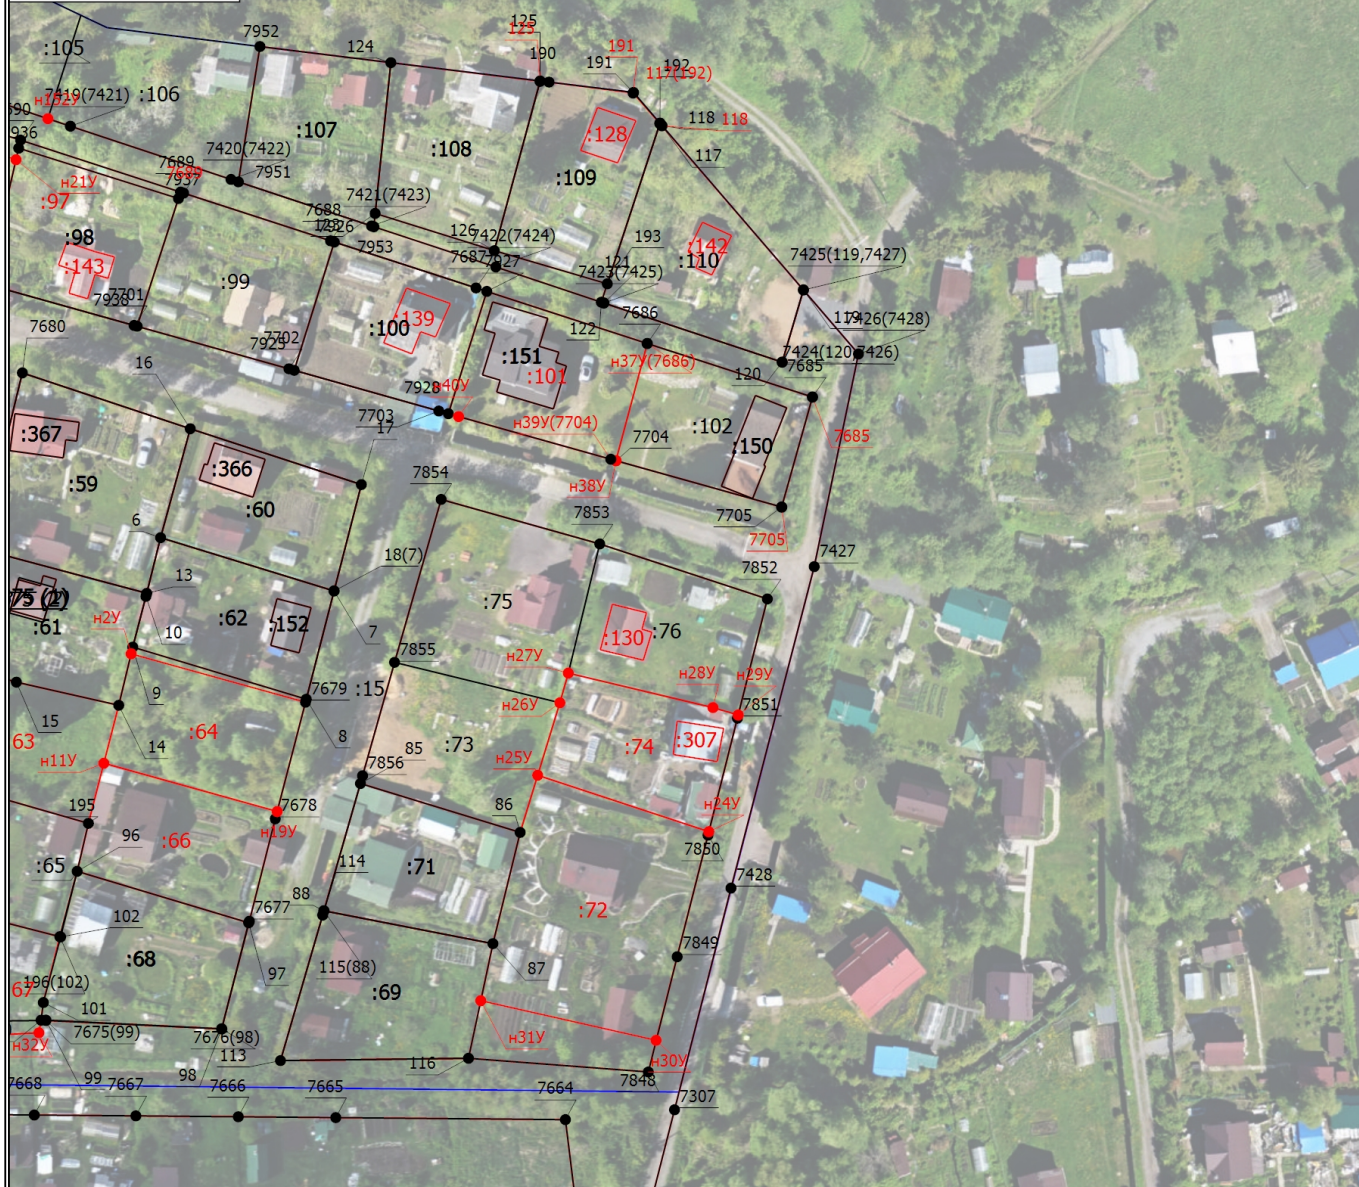

Масштаб 1:1300

Условные обозначения

- Часть границы, местоположение которой определено при выполнении кадастровых работ
- - Характерная точка границы, сведения о которой позволяют однозначно определить ее положение на местности
- 1 - Обозначение характерной точки, местоположение которой не изменилось или было уточнено
- н1У - Обозначение новой характерной точки
- :62 - Кадастровый номер земельного участка
- :62 - Исправляемый земельный участок
- :152 - Кадастровый номер здания
- :152 - Исправляемое здание
- Часть границы, сведения ЕГРН о которой позволяют однозначно определить ее положение на местности
- Часть контура, образованного проекцией вновь образованного наземного конструктивного элемента здания, сооружения, объекта незавершенного строительства
- Часть контура, образованного проекцией существующего в ЕГРН наземного конструктивного элемента здания, сооружения, объекта незавершенного строительства
- - Характерная точка границы земельного участка, сведения о которой отсутствуют в ЕГРН, местоположение которой определено при кадастровых работах (новая характерная точка)
- :63 - Уточняемый земельный участок
- :128 - Уточняемое здание
- Граница кадастрового квартала