


Схема границ земельных участков

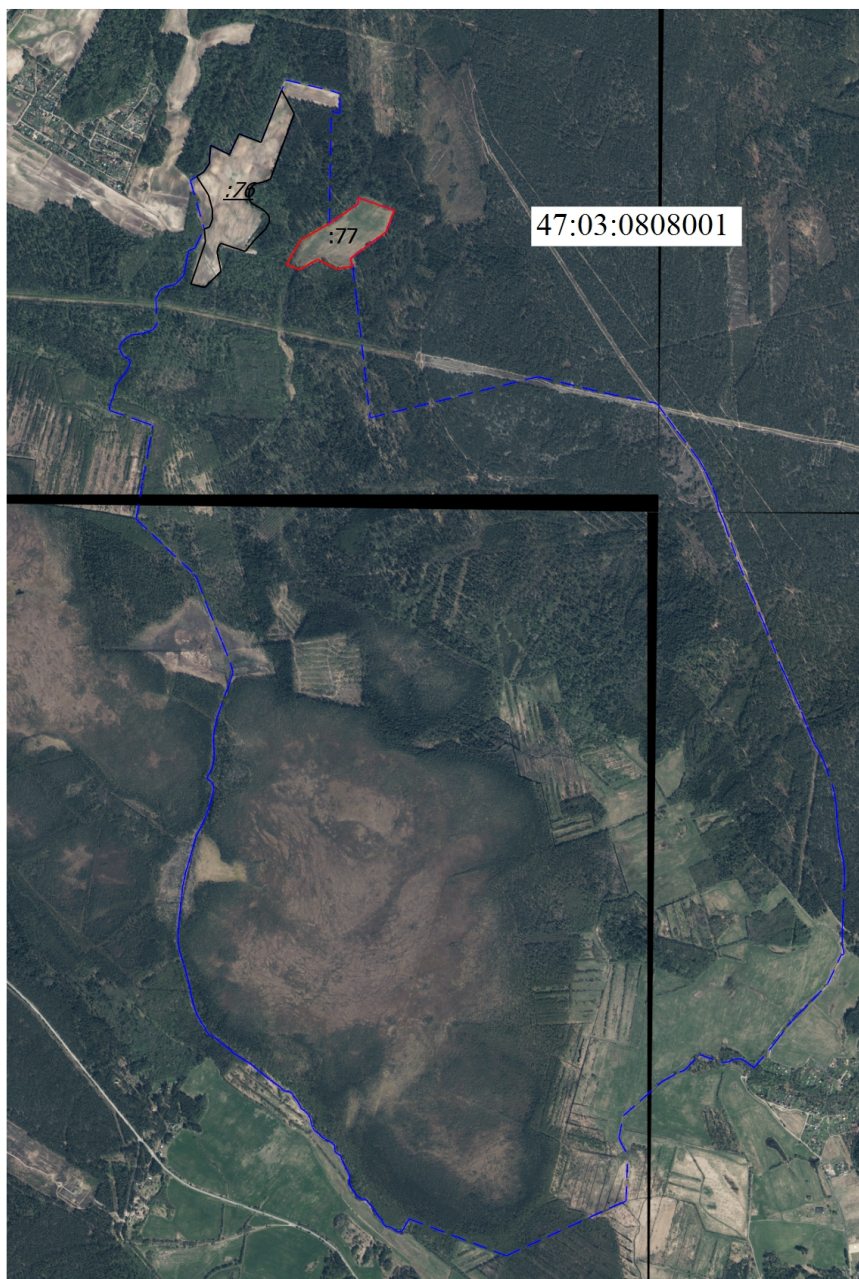

Масштаб 1:35900

Условные обозначения

	- Существующая часть границы кадастрового участка, сведения о которой достаточны для определения ее местоположения
•	- Характерная точка границы земельного участка, сведения ЕГРН о которой соответствуют требованиям, установленным в соответствии с частью 13 статьи 22 Федерального закона от 13 июля 2015 г. N 218-ФЗ "О государственной регистрации недвижимости"
•	- Характерная точка контура здания, сооружения, объекта незавершенного строительства
<u>1</u>	- Обозначение ликвидируемой характерной точки
<u>:76</u>	- Исходный земельный участок
	- Граница кадастрового квартала
47:03:0808001	- Номер кадастрового квартала
39	- Обозначение характерной точки, местоположение которой не изменилось или было уточнено
43	- Обозначение новой характерной точки
:77	- Исправляемый земельный участок