


Схема границ земельных участков

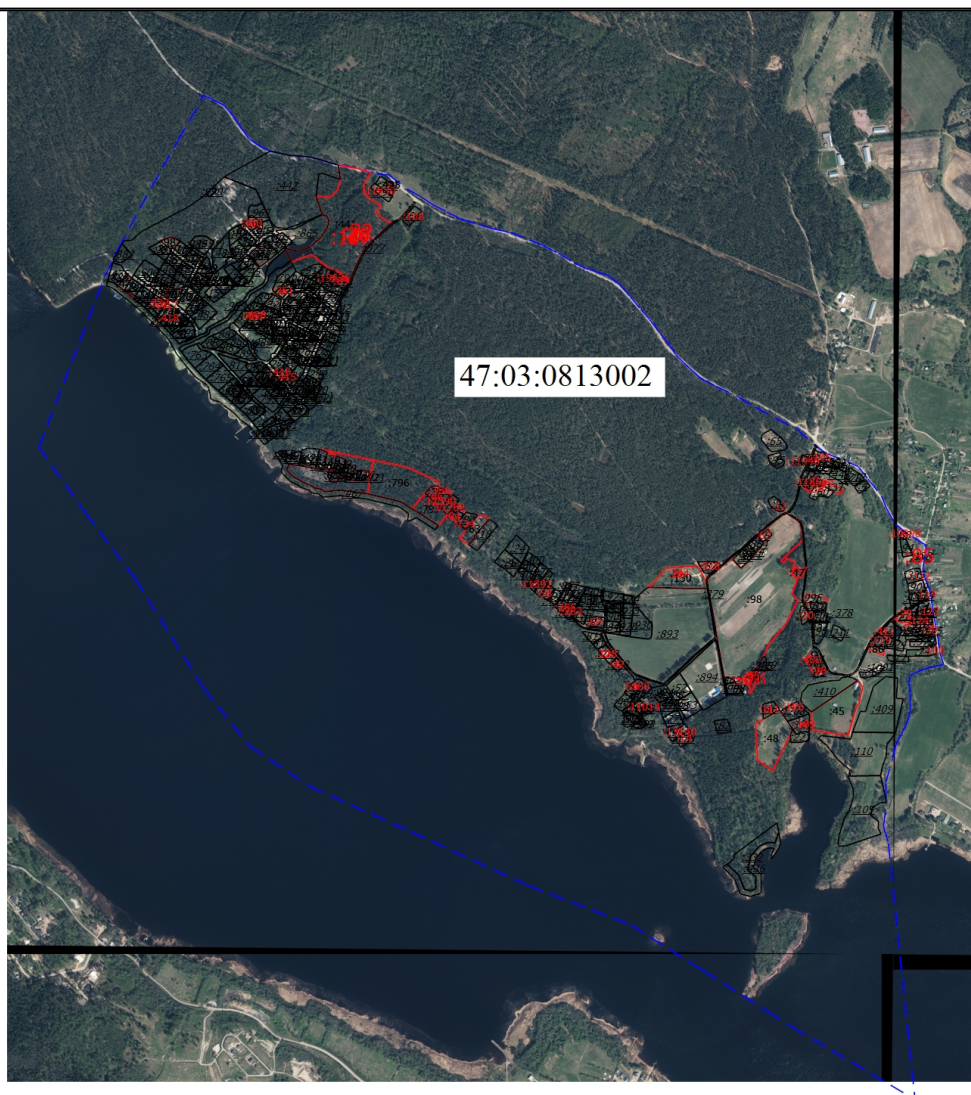

Масштаб 1:28300

Условные обозначения

—	- Существующая часть границы кадастрового участка, сведения о которой достаточны для определения ее местоположения
—	- Часть границы, местоположение которой определено при выполнении кадастровых работ
•	- Характерная точка границы земельного участка, сведения ЕГРН о которой соответствуют требованиям, установленным в соответствии с частью 13 статьи 22 Федерального закона от 13 июля 2015 г. N 218-ФЗ "О государственной регистрации недвижимости"
•	- Характерная точка контура здания, сооружения, объекта незавершенного строительства
•	- Характерная точка границы, сведения о которой позволяют однозначно определить ее положение на местности
<u>1</u>	- Обозначение ликвидируемой характерной точки
5	- Обозначение характерной точки, местоположение которой не изменилось или было уточнено
n10	- Обозначение новой характерной точки
:1	- Исходный земельный участок
:7	- Исправляемый земельный участок
:871 (1)	- Исходный контур земельного участка
:425	- Исправляемое здание
:11930	- Уточняемое здание
:72	- Уточняемое сооружение
---	- Граница кадастрового квартала
47:03:0813002	- Номер кадастрового квартала