


Схема границ земельных участков

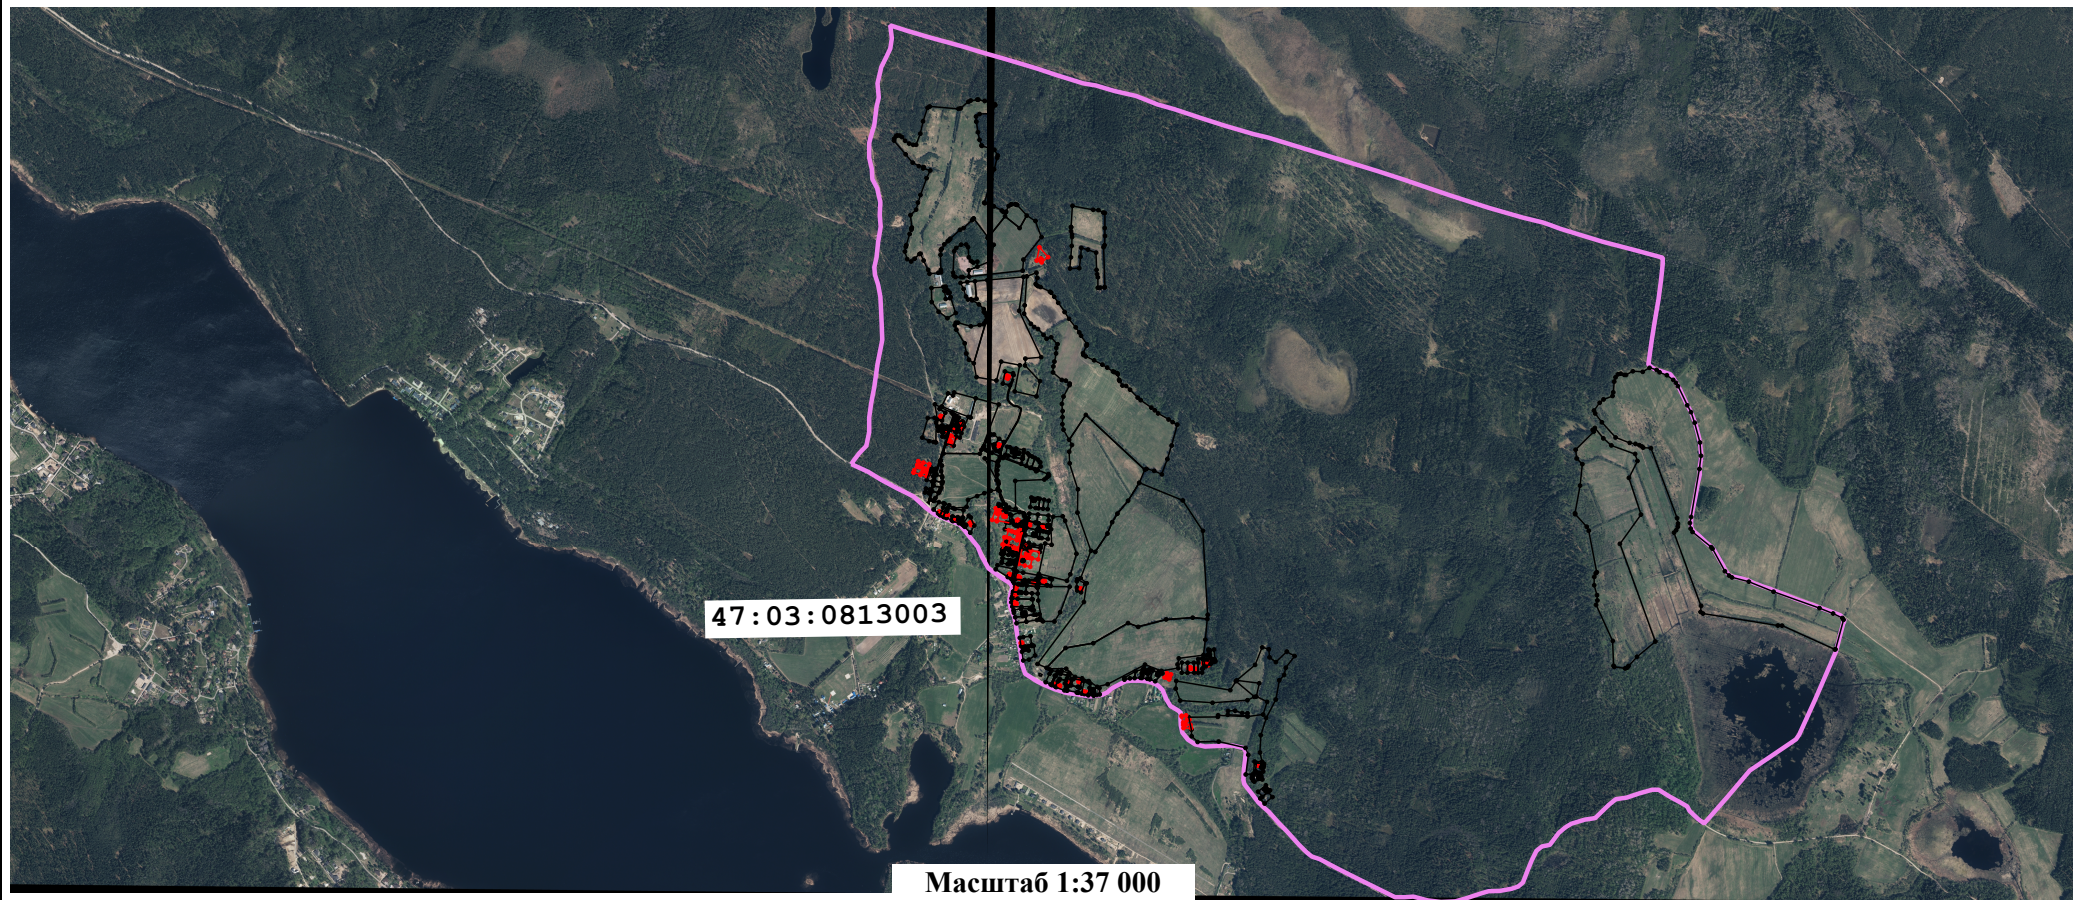

Условные обозначения:

47:03:0813003 - Номер кадастрового квартала

— - Часть границы, сведения ЕГРН о которой позволяют однозначно определить ее положение на местности

● - Характерная точка границы объекта

: 768 - Здание, сведения о котором внесены в ЕГРН
ОКС в границах

: 1098 - Уточняемое здание

— - Граница кадастрового квартала

— - Часть границы, местоположение которой определено при выполнении кадастровых работ

: 222 - Земельный участок, сведения о котором внесены в ЕГРН
ЗУ в границах

: 808 - Уточняемый земельный участок

: 42 - Земельный участок, сведения о котором внесены в ЕГРН
Исправляемый земельный участок