

КАРТА-ПЛАН ТЕРРИТОРИИ

Пояснительная записка

1. Сведения о территории выполнения комплексных кадастровых работ: 47:26:0723004, Ленинградская область, Тосненский муниципальный район, массив "Рубеж", СНТ "Подводник"

(наименование субъекта Российской Федерации, муниципального образования, населенного пункта, уникальные учетные номера кадастровых кварталов, иные сведения, позволяющие определить местоположение территории, на которой выполняются комплексные кадастровые работы, например, наименование садоводческого или огороднического некоммерческого товарищества, гаражного кооператива, элемента планировочной структуры)

2. Основания выполнения комплексных кадастровых работ:

Наименование, дата и номер документа, на основании которого выполняются комплексные кадастровые работы: Соглашение о предоставлении из федерального бюджета субсидий, в том числе грантов в форме субсидий, юридическим лицам, индивидуальным предпринимателям, а также физическим лицам, "30" января 2025 г. , 321-20-2025-002

3. Дата подготовки карты-плана территории: "08" июля 2026 г.

4. Сведения о заказчике(ах) комплексных кадастровых работ:

В отношении юридического лица, органа местного самоуправления муниципального района, муниципального округа или городского округа либо уполномоченного исполнительного органа государственной власти субъекта Российской Федерации:

полное или сокращенное (в случае, если имеется) наименование: Управление Росреестра по Ленинградской области

основной государственный регистрационный номер: 1037843045734

идентификационный номер налогоплательщика: 7815027624

В отношении физического лица или представителя физических или юридических лиц:

фамилия, имя, отчество (последнее - при наличии): -

страховой номер индивидуального лицевого счета в системе обязательного пенсионного страхования Российской Федерации (СНИЛС): -

Наименование и реквизиты документа, подтверждающие полномочия представителя заказчика(ов) комплексных кадастровых работ: -

Адрес электронной почты (для направления уведомления о результатах внесения сведений в Единый государственный реестр недвижимости): motosno@mail.ru

5. Сведения об исполнителе комплексных кадастровых работ:

Полное или сокращенное (в случае, если имеется) наименование и адрес юридического лица, с которым заключен государственный или муниципальный контракт либо договор подряда на выполнение комплексных кадастровых работ: Филиал ППК "РОСКАДАСТР" по Ленинградской области, г. Санкт-Петербург, ВН.ТЕР.Г.МУНИЦИПАЛЬНЫЙ ОКРУГ ПОСАДСКИЙ, УЛ. ЧАПАЕВА, Д.15, К.2, ЛИТЕРА Б

Фамилия, имя, отчество кадастрового инженера (последнее - при наличии): Ваганов Михаил Николаевич и основной государственный регистрационный номер кадастрового инженера индивидуального предпринимателя (ОГРНИП): -

Страховой номер индивидуального лицевого счета в системе обязательного пенсионного страхования Российской Федерации (СНИЛС) кадастрового инженера: 026-756-250 64

Уникальный реестровый номер кадастрового инженера в реестре саморегулируемой организации кадастровых инженеров и дата внесения сведений о физическом лице в такой реестр: А-2020, 2024-06-18

Полное или (в случае, если имеется) сокращенное наименование саморегулируемой организации кадастровых инженеров, членом которой является кадастровый инженер: Ассоциация "Союз кадастровых инженеров"

Контактный телефон: -

Почтовый адрес и адрес электронной почты, по которым осуществляется связь с кадастровым инженером: ТЕР.Г. МУНИЦИПАЛЬНЫЙ ОКРУГ ПОСАДСКИЙ, УЛ ЧАПАЕВА, Д.15, К.2 ЛИТЕРА Б vaganov_mn@mail.ru

6. Перечень документов, использованных при подготовке карты-плана территории					
№ п/п	Реквизиты документа				
	Вид	Дата	Номер	Наименование	Иные сведения
1	2	3	4	5	6
1	Иной документ	30.01.2025	321-20-2025-002	Соглашение о предоставлении из федерального бюджета субсидий, в том числе грантов в форме субсидий, юридическим лицам, индивидуальным предпринимателям, а также физическим лицам	-
2	Кадастровый план территории	06.07.2026	КУВИ-001/2026-90632798	Кадастровый план территории кадастрового квартала 47:26:0723004	-
3	Иной документ	05.11.1985	б/н	Генплан СНТ "Подводник"	-
7. Пояснения к карте-плану территории					
1. На территории кадастрового квартала 47:26:0723004, в соответствии с Соглашением о предоставлении из федерального бюджета субсидий, в том числе грантов в форме субсидий, юридическим лицам, индивидуальным предпринимателям, а также физическим лицам от 30.01.2025 № 321-20-2025-002, выполнены комплексные кадастровые работы (далее ККР). Кадастровый квартал 47:26:0723004 расположен в границах Ленинградской области на территории Тосненского муниципального района. Карта-план территории подготовлена в соответствии с требованиями Федерального закона № 221 от 24.07.2007 «О кадастровой деятельности» (далее – Закон о кадастровой деятельности), Приказа Федеральной службы государственной регистрации, кадастра и картографии № П/0337 от 04.08.2021 г. «Об установлении формы карты-плана территории, формы акта согласования местоположения границ земельных участков при выполнении комплексных кадастровых работ и требований к их подготовке» (далее - Приказ № П/0337), а также основании: - сведений, содержащихся в Едином государственном реестре недвижимости (далее – ЕГРН); - картографической основы; - цифровые ортофотопланы масштаба 1:500 и 1:2000; - материалов землеустроительной документации, содержащихся в государственном фонде данных, полученных в результате проведения землеустройства; - ситуационных и поэтажных планов, содержащихся в технических паспортах, расположенных на земельных участках объектов недвижимости, которые находятся в архивах организаций по государственному техническому учету и (или) технической инвентаризации; - планово-картографических материалов, имеющихся в органах местного самоуправления муниципального района; - документов о правах на землю и иных содержащихся сведениях о местоположении границ земельных участков. При подготовке карты-плана территории применялся фотограмметрический метод определения координат характерных точек, что не противоречит Закону о кадастровой деятельности. В соответствии с п. 7 Требований Приказа № П/0337 данный метод определения координат характерных точек не подразумевает включения в карту-план территории разделов "Сведения о пунктах геодезической сети и средствах измерений", "Схема геодезических построений". По сведениям ЕГРН в границах кадастрового квартала расположено 122 земельных участка, в том числе 40 ранее учтенных и учтенных земельных участков, границы которых установлены в соответствии с требованиями земельного законодательства РФ. Также, в границах квартала расположено 56 объектов капитального строительства (далее ОКС), в том числе 10 ранее учтенных и учтенных ОКС, границы которых установлены. В ходе выполнения ККР было осуществлено исправление реестровой ошибки в местоположении границ:-1 объект капитального строительства с кадастровым номером 47:26:0723004:142, 4-х земельных участков с кадастровыми номерами 47:26:0723004:107, 47:26:0723004:101, 47:26:0723004:100, 47:26:0723004:106 Земельные участки, расположенные в квартале 47:26:0723004 по сведениям Единого государственного реестра недвижимости относятся к территориальной зоне СХ-1. «Зона ведения садоводства». Предельный минимальный размер для вида разрешенного использования «для ведения садоводства»- 500 кв.м. Площадь земельного участка с кадастровым номером 47:26:0723004:107 увеличивается более чем на 10%, но не более чем на предельный минимальный размер, установленный для данной зоны.					

Сведения об уточняемых земельных участках, необходимые для исправления реестровых ошибок в сведениях о местоположении их границ

**1. Сведения о характерных точках границ уточняемого земельного участка
с кадастровым номером 47:26:0723004:107 :**

Система координат МСК-47, зона 2						Зона № 2	
Обозначение характерных точек границ	Координаты, м				Метод определения координат	Формулы, примененные для расчета средней квадратической погрешности определения координат характерных точек границ (Mt), с подставленными в такие формулы значениями и итоговые (вычисленные) значения Mt, м	Описание закрепле ния точки
	содержатся в Едином государственном реестре недвижимости		определены в результате выполнения комплексных кадастровых работ				
	X	Y	X	Y			
1	2	3	4	5	6	7	8
						-	
5	381648.04	2245173.37	381649.52	2245173.25	-	0.20	Закрепление отсутствует
6	381649.85	2245191.74	381651.60	2245194.36	-	0.20	Закрепление отсутствует
7	381620.93	2245195.99	381620.93	2245195.99	-	0.20	Закрепление отсутствует
8	381619.80	2245175.29	381619.80	2245175.29	-	0.20	Закрепление отсутствует
9	381642.76	2245173.70	381642.76	2245173.70	-	0.20	Закрепление отсутствует
5	381648.04	2245173.37	381649.52	2245173.25	-	0.20	Закрепление отсутствует

**2. Сведения о частях границ уточняемого земельного участка
с кадастровым номером 47:26:0723004:107 :**

Обозначение части границ		Горизонтальное проложение (S), м	Описание прохождения части границ	Сведения о согласовании местоположения границ (согласовано/спорное)
от т.	до т.			
1	2	3	4	5
5	6	21.21	-	-
6	7	30.71	-	-
7	8	20.73	-	-
8	9	23.01	-	-
9	5	6.77	-	-

**3. Сведения о характеристиках уточняемого земельного участка
с кадастровым номером 47:26:0723004:107 :**

№ п/п	Наименование характеристики	Значение характеристики
1	2	3
1.	Адрес земельного участка	-
1.1.	Сведения о местоположении земельного участка (при отсутствии адреса) в структурированном в соответствии с федеральной информационной адресной системой виде	-
1.2.	Дополнительные сведения о местоположении земельного участка	-
2.	Площадь земельного участка ± величина погрешности определения (вычисления) площади ($P \pm \Delta P$), м ²	634 ± 220

3. Сведения о характеристиках уточняемого земельного участка с кадастровым номером 47:26:0723004:107 :		
№ п/п	Наименование характеристики	Значение характеристики
1	2	3
3.	Формула, примененная для расчета предельной допустимой погрешности определения площади земельного участка, с подставленными значениями и итоговые (вычисленные) значения (ΔP), м2	$\Delta P = 3.5 * M_t * \sqrt{P} = 3.5 * 2,5 * \sqrt{634} = 220$
4.	Площадь земельного участка согласно сведениям Единого государственного реестра недвижимости (Ркад), м2	563
5.	Оценка расхождения Р и Ркад (Р - Ркад), м2	71
6.	Предельные минимальный и максимальный размеры земельного участка (Рмин и Рмакс), м2	- -
7.	Кадастровый номер или иной государственный учетный номер (инвентарный) объекта недвижимости, расположенного на земельном участке	-
8.	Вид (виды) разрешенного использования	для садоводства
8.1.	Дополнительные сведения об использовании земельного участка	-
9.	Сведения о земельных участках (землях общего пользования, территории общего пользования), посредством которых обеспечивается доступ	Земли общего пользования
10.	Иные сведения	-
4. Пояснения к сведениям об уточняемом земельном участке с кадастровым номером 47:26:0723004:107 :		
1.	-	

Сведения об уточняемых земельных участках, необходимые для исправления реестровых ошибок в сведениях о местоположении их границ

1. Сведения о характерных точках границ уточняемого земельного участка с кадастровым номером 47:26:0723004:106 :

Система координат МСК-47, зона 2						Зона № 2	
Обозначение характерных точек границ	Координаты, м				Метод определения координат	Формулы, примененные для расчета средней квадратической погрешности определения координат характерных точек границ (Mt), с подставленными в такие формулы значениями и итоговые (вычисленные) значения Mt, м	Описание закрепле ния точки
	содержатся в Едином государственном реестре недвижимости		определены в результате выполнения комплексных кадастровых работ				
	X	Y	X	Y			
1	2	3	4	5	6	7	8
						-	
8	381619.80	2245175.29	381619.80	2245175.29	-	0.2	Закрепление отсутствует
10	381618.29	2245155.25	381618.29	2245155.25	-	0.2	Закрепление отсутствует
11	381646.36	2245153.10	381646.36	2245153.10	-	0.2	Закрепление отсутствует
12	381647.86	2245171.12	-	-	-	0.2	Закрепление отсутствует
5	381648.04	2245173.37	381649.52	2245173.25	-	0.2	Закрепление отсутствует
9	381642.76	2245173.70	381642.76	2245173.70	-	0.2	Закрепление отсутствует
8	381619.80	2245175.29	381619.80	2245175.29	-	0.2	Закрепление отсутствует

2. Сведения о частях границ уточняемого земельного участка с кадастровым номером 47:26:0723004:106 :

Обозначение части границ		Горизонтальное проложение (S), м	Описание прохождения части границ	Сведения о согласовании местоположения границ (согласовано/спорное)
от т.	до т.			
1	2	3	4	5
8	10	20.10	-	-
10	11	28.15	-	-
11	5	20.40	-	-
5	9	6.77	-	-
9	8	23.01	-	-

3. Сведения о характеристиках уточняемого земельного участка с кадастровым номером 47:26:0723004:106 :

№ п/п	Наименование характеристики	Значение характеристики
1	2	3
1.	Адрес земельного участка	-
1.1.	Сведения о местоположении земельного участка (при отсутствии адреса) в структурированном в соответствии с федеральной информационной адресной системой виде	-
1.2.	Дополнительные сведения о местоположении земельного участка	-
2.	Площадь земельного участка ± величина погрешности определения (вычисления) площади ($P \pm \Delta P$), м ²	585 ± 212

3. Сведения о характеристиках уточняемого земельного участка с кадастровым номером 47:26:0723004:106 :		
№ п/п	Наименование характеристики	Значение характеристики
1	2	3
3.	Формула, примененная для расчета предельной допустимой погрешности определения площади земельного участка, с подставленными значениями и итоговые (вычисленные) значения (ΔP), м2	$\Delta P = 3.5 * M_t * \sqrt{P} = 3.5 * 2,5 * \sqrt{585} = 212$
4.	Площадь земельного участка согласно сведениям Единого государственного реестра недвижимости (Ркад), м2	570
5.	Оценка расхождения Р и Ркад (Р - Ркад), м2	15
6.	Предельные минимальный и максимальный размеры земельного участка (Рмин и Рмакс), м2	- -
7.	Кадастровый номер или иной государственный учетный номер (инвентарный) объекта недвижимости, расположенного на земельном участке	-
8.	Вид (виды) разрешенного использования	для садоводства
8.1.	Дополнительные сведения об использовании земельного участка	-
9.	Сведения о земельных участках (землях общего пользования, территории общего пользования), посредством которых обеспечивается доступ	Земли общего пользования
10.	Иные сведения	-
4. Пояснения к сведениям об уточняемом земельном участке с кадастровым номером 47:26:0723004:106 :		
1.	-	

Сведения об уточняемых земельных участках, необходимые для исправления реестровых ошибок в сведениях о местоположении их границ

**1. Сведения о характерных точках границ уточняемого земельного участка
с кадастровым номером 47:26:0723004:100 :**

Система координат МСК-47, зона 2						Зона № 2	
Обозначение характерных точек границ	Координаты, м				Метод определения координат	Формулы, примененные для расчета средней квадратической погрешности определения координат характерных точек границ (Mt), с подставленными в такие формулы значениями и итоговые (вычисленные) значения Mt, м	Описание закрепле ния точки
	содержатся в Едином государственном реестре недвижимости		определены в результате выполнения комплексных кадастровых работ				
	X	Y	X	Y			
1	2	3	4	5	6	7	8
						-	
13	381678.61	2245148.83	381678.61	2245148.83	-	0.2	Закрепление отсутствует
14	381680.76	2245168.84	381680.76	2245168.84	-	0.2	Закрепление отсутствует
12	381647.86	2245171.12	381649.52	2245173.25	-	0.2	Закрепление отсутствует
11	381646.36	2245153.10	381646.36	2245153.10	-	0.2	Закрепление отсутствует
13	381678.61	2245148.83	381678.61	2245148.83	-	0.2	Закрепление отсутствует

**2. Сведения о частях границ уточняемого земельного участка
с кадастровым номером 47:26:0723004:100 :**

Обозначение части границ		Горизонтальное проложение (S), м	Описание прохождения части границ	Сведения о согласовании местоположения границ (согласовано/спорное)
от т.	до т.			
1	2	3	4	5
13	14	20.13	-	-
14	12	31.55	-	-
12	11	20.40	-	-
11	13	32.53	-	-

**3. Сведения о характеристиках уточняемого земельного участка
с кадастровым номером 47:26:0723004:100 :**

№ п/п	Наименование характеристики	Значение характеристики
1	2	3
1.	Адрес земельного участка	-
1.1.	Сведения о местоположении земельного участка (при отсутствии адреса) в структурированном в соответствии с федеральной информационной адресной системой виде	-
1.2.	Дополнительные сведения о местоположении земельного участка	-
2.	Площадь земельного участка ± величина погрешности определения (вычисления) площади ($P \pm \Delta P$), м ²	649 ± 223
3.	Формула, примененная для расчета предельной допустимой погрешности определения площади земельного участка, с подставленными значениями и итоговые (вычисленные) значения (ΔP), м ²	$\Delta P = 3.5 * Mt * \sqrt{P} = 3.5 * 2.5 * \sqrt{649} = 223$

3. Сведения о характеристиках уточняемого земельного участка с кадастровым номером 47:26:0723004:100 :		
№ п/п	Наименование характеристики	Значение характеристики
1	2	3
4.	Площадь земельного участка согласно сведениям Единого государственного реестра недвижимости (Ркад), м2	625
5.	Оценка расхождения Р и Ркад (Р - Ркад), м2	24
6.	Предельные минимальный и максимальный размеры земельного участка (Рмин и Рмакс), м2	- -
7.	Кадастровый номер или иной государственный учетный номер (инвентарный) объекта недвижимости, расположенного на земельном участке	-
8.	Вид (виды) разрешенного использования	для садоводства
8.1.	Дополнительные сведения об использовании земельного участка	-
9.	Сведения о земельных участках (землях общего пользования, территории общего пользования), посредством которых обеспечивается доступ	Земли общего пользования
10.	Иные сведения	-
4. Пояснения к сведениям об уточняемом земельном участке с кадастровым номером 47:26:0723004:100 :		
1.	-	

Сведения об уточняемых земельных участках, необходимые для исправления реестровых ошибок в сведениях о местоположении их границ

**1. Сведения о характерных точках границ уточняемого земельного участка
с кадастровым номером 47:26:0723004:101 :**

Система координат МСК-47, зона 2						Зона № 2	
Обозначение характерных точек границ	Координаты, м				Метод определения координат	Формулы, примененные для расчета средней квадратической погрешности определения координат характерных точек границ (Mt), с подставленными в такие формулы значениями и итоговые (вычисленные) значения Mt, м	Описание закрепле ния точки
	содержатся в Едином государственном реестре недвижимости		определены в результате выполнения комплексных кадастровых работ				
	X	Y	X	Y			
1	2	3	4	5	6	7	8
						-	
14	381680.76	2245168.84	381680.76	2245168.84	-	0.2	Закрепление отсутствует
15	381682.38	2245189.07	381682.38	2245189.07	-	0.2	Закрепление отсутствует
6	381649.85	2245191.74	381651.60	2245194.36	-	0.2	Закрепление отсутствует
5	381648.04	2245173.37	-	-	-	0.2	Закрепление отсутствует
12	381647.86	2245171.12	381649.52	2245173.25	-	0.2	Закрепление отсутствует
14	381680.76	2245168.84	381680.76	2245168.84	-	0.2	Закрепление отсутствует

**2. Сведения о частях границ уточняемого земельного участка
с кадастровым номером 47:26:0723004:101 :**

Обозначение части границ		Горизонтальное проложение (S), м	Описание прохождения части границ	Сведения о согласовании местоположения границ (согласовано/спорное)
от т.	до т.			
1	2	3	4	5
14	15	20.29	-	-
15	6	31.23	-	-
6	12	21.21	-	-
12	14	31.55	-	-

**3. Сведения о характеристиках уточняемого земельного участка
с кадастровым номером 47:26:0723004:101 :**

№ п/п	Наименование характеристики	Значение характеристики
1	2	3
1.	Адрес земельного участка	-
1.1.	Сведения о местоположении земельного участка (при отсутствии адреса) в структурированном в соответствии с федеральной информационной адресной системой виде	-
1.2.	Дополнительные сведения о местоположении земельного участка	-
2.	Площадь земельного участка ± величина погрешности определения (вычисления) площади ($P \pm \Delta P$), м ²	650 ± 223

3. Сведения о характеристиках уточняемого земельного участка с кадастровым номером 47:26:0723004:101 :		
№ п/п	Наименование характеристики	Значение характеристики
1	2	3
3.	Формула, примененная для расчета предельной допустимой погрешности определения площади земельного участка, с подставленными значениями и итоговые (вычисленные) значения (ΔP), м2	$\Delta P = 3.5 * M_t * \sqrt{P} = 3.5 * 2,5 * \sqrt{650} = 223$
4.	Площадь земельного участка согласно сведениям Единого государственного реестра недвижимости (Ркад), м2	673
5.	Оценка расхождения Р и Ркад (Р - Ркад), м2	23
6.	Предельные минимальный и максимальный размеры земельного участка (Рмин и Рмакс), м2	- -
7.	Кадастровый номер или иной государственный учетный номер (инвентарный) объекта недвижимости, расположенного на земельном участке	-
8.	Вид (виды) разрешенного использования	для садоводства
8.1.	Дополнительные сведения об использовании земельного участка	-
9.	Сведения о земельных участках (землях общего пользования, территории общего пользования), посредством которых обеспечивается доступ	Земли общего пользования
10.	Иные сведения	-
4. Пояснения к сведениям об уточняемом земельном участке с кадастровым номером 47:26:0723004:101 :		
1.	-	

Сведения об уточняемых земельных участках, необходимые для исправления реестровых ошибок в сведениях о местоположении их границ

**1. Сведения о характерных точках границ уточняемого земельного участка
с кадастровым номером 47:26:0723004:121 :**

Система координат МСК-47, зона 2

Зона № 2

Обозначение характерных точек границ	Координаты, м				Метод определения координат	Формулы, примененные для расчета средней квадратической погрешности определения координат характерных точек границ (Mt), с подставленными в такие формулы значениями и итоговые (вычисленные) значения Mt, м	Описание закрепле ния точки
	содержатся в Едином государственном реестре недвижимости		определены в результате выполнения комплексных кадастровых работ				
	X	Y	X	Y			
1	2	3	4	5	6	7	8
Внешний контур						-	
16	381818.09	2245089.18	381818.09	2245089.18	-	0.2	Закрепление отсутствует
17	381857.12	2245643.85	381857.12	2245643.85	-	0.2	Закрепление отсутствует
18	381828.40	2245640.66	381828.40	2245640.66	-	0.2	Закрепление отсутствует
19	381732.26	2245629.98	381732.26	2245629.98	-	0.2	Закрепление отсутствует
20	381732.28	2245632.31	381732.28	2245632.31	-	0.2	Закрепление отсутствует
21	381669.95	2245625.49	381669.95	2245625.49	-	0.2	Закрепление отсутствует
22	381661.15	2245624.69	381661.15	2245624.69	-	0.2	Закрепление отсутствует
23	381658.57	2245615.90	381658.57	2245615.90	-	0.2	Закрепление отсутствует
24	381661.07	2245615.75	381661.07	2245615.75	-	0.2	Закрепление отсутствует
25	381671.30	2245617.27	381671.30	2245617.27	-	0.2	Закрепление отсутствует
26	381682.17	2245618.88	381682.17	2245618.88	-	0.2	Закрепление отсутствует
27	381709.65	2245621.86	381709.65	2245621.86	-	0.2	Закрепление отсутствует
28	381709.66	2245596.68	381709.66	2245596.68	-	0.2	Закрепление отсутствует
29	381711.25	2245595.79	381711.25	2245595.79	-	0.2	Закрепление отсутствует
30	381709.20	2245575.79	381709.20	2245575.79	-	0.2	Закрепление отсутствует
31	381708.25	2245556.04	381708.25	2245556.04	-	0.2	Закрепление отсутствует
32	381707.05	2245535.64	381707.05	2245535.64	-	0.2	Закрепление отсутствует
33	381705.42	2245515.26	381705.42	2245515.26	-	0.2	Закрепление отсутствует
34	381704.02	2245488.49	381704.02	2245488.49	-	0.2	Закрепление отсутствует
35	381702.57	2245465.84	381702.57	2245465.84	-	0.2	Закрепление отсутствует
36	381701.02	2245444.79	381701.02	2245444.79	-	0.2	Закрепление отсутствует

1. Сведения о характерных точках границ уточняемого земельного участка с кадастровым номером 47:26:0723004:121 :							
Система координат МСК-47, зона 2						Зона № 2	
Обозначение характерных точек границ	Координаты, м				Метод определения координат	Формулы, примененные для расчета средней квадратической погрешности определения координат характерных точек границ (Mt), с подставленными в такие формулы значениями и итоговые (вычисленные) значения Mt, м	Описание закрепле ния точки
	содержатся в Едином государственном реестре недвижимости		определены в результате выполнения комплексных кадастровых работ				
	X	Y	X	Y			
1	2	3	4	5	6	7	8
37	381700.27	2245414.08	381700.27	2245414.08	-	0.2	Закрепление отсутствует
38	381696.09	2245371.42	381696.09	2245371.42	-	0.2	Закрепление отсутствует
39	381669.09	2245371.82	381669.09	2245371.82	-	0.2	Закрепление отсутствует
40	381670.20	2245414.91	381670.20	2245414.91	-	0.2	Закрепление отсутствует
41	381666.42	2245415.03	381666.42	2245415.03	-	0.2	Закрепление отсутствует
42	381667.07	2245445.23	381667.07	2245445.23	-	0.2	Закрепление отсутствует
43	381663.98	2245452.65	381663.98	2245452.65	-	0.2	Закрепление отсутствует
44	381659.75	2245452.89	381659.75	2245452.89	-	0.2	Закрепление отсутствует
45	381609.88	2245451.11	381609.88	2245451.11	-	0.2	Закрепление отсутствует
46	381611.75	2245324.06	381611.75	2245324.06	-	0.2	Закрепление отсутствует
47	381562.32	2245315.51	381562.32	2245315.51	-	0.2	Закрепление отсутствует
48	381573.31	2245202.68	381573.31	2245202.68	-	0.2	Закрепление отсутствует
49	381574.01	2245199.32	381574.01	2245199.32	-	0.2	Закрепление отсутствует
50	381611.36	2245197.02	381611.36	2245197.02	-	0.2	Закрепление отсутствует
51	381609.62	2245174.62	381609.62	2245174.62	-	0.2	Закрепление отсутствует
52	381606.96	2245153.09	381606.96	2245153.09	-	0.2	Закрепление отсутствует
53	381605.57	2245133.25	381605.57	2245133.25	-	0.2	Закрепление отсутствует
54	381604.41	2245108.27	381604.41	2245108.27	-	0.2	Закрепление отсутствует
55	381570.26	2245110.85	381570.26	2245110.85	-	0.2	Закрепление отсутствует
56	381566.83	2245060.51	381566.83	2245060.51	-	0.2	Закрепление отсутствует
57	381813.93	2245088.71	381813.93	2245088.71	-	0.2	Закрепление отсутствует
16	381818.09	2245089.18	381818.09	2245089.18	-	0.2	Закрепление отсутствует
Внутренний контур						-	
58	381816.35	2245097.96	381816.35	2245097.96	-	0.2	Закрепление отсутствует

1. Сведения о характерных точках границ уточняемого земельного участка с кадастровым номером 47:26:0723004:121 :							
Система координат МСК-47, зона 2						Зона № 2	
Обозначение характерных точек границ	Координаты, м				Метод определения координат	Формулы, примененные для расчета средней квадратической погрешности определения координат характерных точек границ (Mt), с подставленными в такие формулы значениями и итоговые (вычисленные) значения Mt, м	Описание закрепле ния точки
	содержатся в Едином государственном реестре недвижимости		определены в результате выполнения комплексных кадастровых работ				
	X	Y	X	Y			
1	2	3	4	5	6	7	8
59	381782.89	2245100.02	381782.89	2245100.02	-	0.2	Закрепление отсутствует
60	381752.94	2245103.26	381752.94	2245103.26	-	0.2	Закрепление отсутствует
61	381754.40	2245126.14	381754.40	2245126.14	-	0.2	Закрепление отсутствует
62	381753.02	2245126.15	381753.02	2245126.15	-	0.2	Закрепление отсутствует
63	381754.60	2245146.67	381754.60	2245146.67	-	0.2	Закрепление отсутствует
64	381758.71	2245183.99	381758.71	2245183.99	-	0.2	Закрепление отсутствует
65	381760.01	2245204.31	381760.01	2245204.31	-	0.2	Закрепление отсутствует
66	381760.51	2245224.50	381760.51	2245224.50	-	0.2	Закрепление отсутствует
67	381762.21	2245244.45	381762.21	2245244.45	-	0.2	Закрепление отсутствует
68	381763.01	2245254.45	381763.01	2245254.45	-	0.2	Закрепление отсутствует
69	381763.91	2245265.20	381763.91	2245265.20	-	0.2	Закрепление отсутствует
70	381765.31	2245284.30	381765.31	2245284.30	-	0.2	Закрепление отсутствует
71	381767.21	2245308.45	381767.21	2245308.45	-	0.2	Закрепление отсутствует
72	381799.01	2245307.09	381799.01	2245307.09	-	0.2	Закрепление отсутствует
73	381832.43	2245305.53	381832.43	2245305.53	-	0.2	Закрепление отсутствует
74	381830.42	2245281.83	381830.42	2245281.83	-	0.2	Закрепление отсутствует
75	381828.77	2245262.18	381828.77	2245262.18	-	0.2	Закрепление отсутствует
76	381827.12	2245243.63	381827.12	2245243.63	-	0.2	Закрепление отсутствует
77	381824.61	2245243.41	381824.61	2245243.41	-	0.2	Закрепление отсутствует
78	381821.26	2245203.55	381821.26	2245203.55	-	0.2	Закрепление отсутствует
79	381824.42	2245203.33	381824.42	2245203.33	-	0.2	Закрепление отсутствует
80	381823.04	2245182.12	381823.04	2245182.12	-	0.2	Закрепление отсутствует
81	381821.12	2245161.33	381821.12	2245161.33	-	0.2	Закрепление отсутствует
82	381819.42	2245141.43	381819.42	2245141.43	-	0.2	Закрепление отсутствует

1. Сведения о характерных точках границ уточняемого земельного участка с кадастровым номером 47:26:0723004:121 :							
Система координат МСК-47, зона 2						Зона № 2	
Обозначение характерных точек границ	Координаты, м				Метод определения координат	Формулы, примененные для расчета средней квадратической погрешности определения координат характерных точек границ (Mt), с подставленными в такие формулы значениями и итоговые (вычисленные) значения Mt, м	Описание закрепле ния точки
	содержатся в Едином государственном реестре недвижимости		определены в результате выполнения комплексных кадастровых работ				
	X	Y	X	Y			
1	2	3	4	5	6	7	8
83	381817.58	2245120.91	381817.58	2245120.91	-	0.2	Закрепление отсутствует
58	381816.35	2245097.96	381816.35	2245097.96	-	0.2	Закрепление отсутствует
Внутренний контур						-	
84	381833.18	2245321.68	381833.18	2245321.68	-	0.2	Закрепление отсутствует
85	381801.77	2245323.26	381801.77	2245323.26	-	0.2	Закрепление отсутствует
86	381771.31	2245325.73	381771.31	2245325.73	-	0.2	Закрепление отсутствует
87	381773.19	2245347.06	381773.19	2245347.06	-	0.2	Закрепление отсутствует
88	381774.06	2245366.82	381774.06	2245366.82	-	0.2	Закрепление отсутствует
89	381774.69	2245384.47	381774.69	2245384.47	-	0.2	Закрепление отсутствует
90	381775.98	2245406.04	381775.98	2245406.04	-	0.2	Закрепление отсутствует
91	381777.51	2245425.28	381777.51	2245425.28	-	0.2	Закрепление отсутствует
92	381778.43	2245444.75	381778.43	2245444.75	-	0.2	Закрепление отсутствует
93	381778.72	2245462.93	381778.72	2245462.93	-	0.2	Закрепление отсутствует
94	381779.91	2245483.00	381779.91	2245483.00	-	0.2	Закрепление отсутствует
95	381781.97	2245508.06	381781.97	2245508.06	-	0.2	Закрепление отсутствует
96	381783.63	2245507.93	381783.63	2245507.93	-	0.2	Закрепление отсутствует
97	381786.78	2245548.81	381786.78	2245548.81	-	0.2	Закрепление отсутствует
98	381788.16	2245568.76	381788.16	2245568.76	-	0.2	Закрепление отсутствует
99	381789.50	2245588.70	381789.50	2245588.70	-	0.2	Закрепление отсутствует
100	381790.57	2245609.63	381790.57	2245609.63	-	0.2	Закрепление отсутствует
101	381791.82	2245630.60	381791.82	2245630.60	-	0.2	Закрепление отсутствует
102	381822.62	2245631.85	381822.62	2245631.85	-	0.2	Закрепление отсутствует
103	381853.72	2245634.92	381853.72	2245634.92	-	0.2	Закрепление отсутствует
104	381852.79	2245607.00	381852.79	2245607.00	-	0.2	Закрепление отсутствует

1. Сведения о характерных точках границ уточняемого земельного участка с кадастровым номером 47:26:0723004:121 :							
Система координат МСК-47, зона 2						Зона № 2	
Обозначение характерных точек границ	Координаты, м				Метод определения координат	Формулы, примененные для расчета средней квадратической погрешности определения координат характерных точек границ (Mt), с подставленными в такие формулы значениями и итоговые (вычисленные) значения Mt, м	Описание закрепле ния точки
	содержатся в Едином государственном реестре недвижимости		определены в результате выполнения комплексных кадастровых работ				
	X	Y	X	Y			
1	2	3	4	5	6	7	8
105	381852.10	2245585.44	381852.10	2245585.44	-	0.2	Закрепление отсутствует
106	381850.88	2245566.13	381850.88	2245566.13	-	0.2	Закрепление отсутствует
107	381850.10	2245551.30	381850.10	2245551.30	-	0.2	Закрепление отсутствует
108	381847.84	2245550.24	381847.84	2245550.24	-	0.2	Закрепление отсутствует
109	381847.41	2245544.16	381847.41	2245544.16	-	0.2	Закрепление отсутствует
110	381849.10	2245543.98	381849.10	2245543.98	-	0.2	Закрепление отсутствует
111	381847.58	2245524.68	381847.58	2245524.68	-	0.2	Закрепление отсутствует
112	381844.00	2245525.05	381844.00	2245525.05	-	0.2	Закрепление отсутствует
113	381842.52	2245502.94	381842.52	2245502.94	-	0.2	Закрепление отсутствует
114	381846.19	2245502.77	381846.19	2245502.77	-	0.2	Закрепление отсутствует
115	381843.80	2245478.28	381843.80	2245478.28	-	0.2	Закрепление отсутствует
116	381842.12	2245458.35	381842.12	2245458.35	-	0.2	Закрепление отсутствует
117	381841.27	2245439.76	381841.27	2245439.76	-	0.2	Закрепление отсутствует
118	381840.28	2245420.56	381840.28	2245420.56	-	0.2	Закрепление отсутствует
119	381838.41	2245392.94	381838.41	2245392.94	-	0.2	Закрепление отсутствует
120	381835.40	2245391.68	381835.40	2245391.68	-	0.2	Закрепление отсутствует
121	381835.14	2245381.77	381835.14	2245381.77	-	0.2	Закрепление отсутствует
122	381837.24	2245381.23	381837.24	2245381.23	-	0.2	Закрепление отсутствует
123	381836.12	2245361.98	381836.12	2245361.98	-	0.2	Закрепление отсутствует
124	381834.42	2245340.71	381834.42	2245340.71	-	0.2	Закрепление отсутствует
84	381833.18	2245321.68	381833.18	2245321.68	-	0.2	Закрепление отсутствует
Внутренний контур						-	
125	381746.45	2245102.81	381746.45	2245102.81	-	0.2	Закрепление отсутствует
126	381715.56	2245104.42	381715.56	2245104.42	-	0.2	Закрепление отсутствует

1. Сведения о характерных точках границ уточняемого земельного участка с кадастровым номером 47:26:0723004:121 :							
Система координат МСК-47, зона 2						Зона № 2	
Обозначение характерных точек границ	Координаты, м				Метод определения координат	Формулы, примененные для расчета средней квадратической погрешности определения координат характерных точек границ (Mt), с подставленными в такие формулы значениями и итоговые (вычисленные) значения Mt, м	Описание закрепле ния точки
	содержатся в Едином государственном реестре недвижимости		определены в результате выполнения комплексных кадастровых работ				
	X	Y	X	Y			
1	2	3	4	5	6	7	8
127	381715.75	2245087.90	381715.75	2245087.90	-	0.2	Закрепление отсутствует
128	381685.20	2245085.96	381685.20	2245085.96	-	0.2	Закрепление отсутствует
129	381685.73	2245108.93	381685.73	2245108.93	-	0.2	Закрепление отсутствует
130	381684.05	2245108.95	381684.05	2245108.95	-	0.2	Закрепление отсутствует
131	381684.40	2245128.36	381684.40	2245128.36	-	0.2	Закрепление отсутствует
132	381685.05	2245147.97	381685.05	2245147.97	-	0.2	Закрепление отсутствует
133	381686.45	2245168.62	381686.45	2245168.62	-	0.2	Закрепление отсутствует
134	381688.15	2245190.82	381688.15	2245190.82	-	0.2	Закрепление отсутствует
135	381689.55	2245211.12	381689.55	2245211.12	-	0.2	Закрепление отсутствует
136	381690.10	2245231.12	381690.10	2245231.12	-	0.2	Закрепление отсутствует
137	381691.75	2245250.92	381691.75	2245250.92	-	0.2	Закрепление отсутствует
138	381693.15	2245271.52	381693.15	2245271.52	-	0.2	Закрепление отсутствует
139	381693.75	2245290.32	381693.75	2245290.32	-	0.2	Закрепление отсутствует
140	381695.55	2245312.92	381695.55	2245312.92	-	0.2	Закрепление отсутствует
141	381729.93	2245309.82	381729.93	2245309.82	-	0.2	Закрепление отсутствует
142	381761.54	2245308.60	381761.54	2245308.60	-	0.2	Закрепление отсутствует
143	381760.75	2245286.61	381760.75	2245286.61	-	0.2	Закрепление отсутствует
144	381759.49	2245265.85	381759.49	2245265.85	-	0.2	Закрепление отсутствует
145	381757.50	2245265.95	381757.50	2245265.95	-	0.2	Закрепление отсутствует
146	381756.19	2245246.16	381756.19	2245246.16	-	0.2	Закрепление отсутствует
147	381754.88	2245226.83	381754.88	2245226.83	-	0.2	Закрепление отсутствует
148	381753.93	2245207.02	381753.93	2245207.02	-	0.2	Закрепление отсутствует
149	381752.35	2245187.30	381752.35	2245187.30	-	0.2	Закрепление отсутствует
150	381751.80	2245166.21	381751.80	2245166.21	-	0.2	Закрепление отсутствует

1. Сведения о характерных точках границ уточняемого земельного участка с кадастровым номером 47:26:0723004:121 :							
Система координат МСК-47, зона 2						Зона № 2	
Обозначение характерных точек границ	Координаты, м				Метод определения координат	Формулы, примененные для расчета средней квадратической погрешности определения координат характерных точек границ (Mt), с подставленными в такие формулы значениями и итоговые (вычисленные) значения Mt, м	Описание закрепле ния точки
	содержатся в Едином государственном реестре недвижимости		определены в результате выполнения комплексных кадастровых работ				
	X	Y	X	Y			
1	2	3	4	5	6	7	8
151	381749.90	2245147.31	381749.90	2245147.31	-	0.2	Закрепление отсутствует
152	381748.00	2245126.11	381748.00	2245126.11	-	0.2	Закрепление отсутствует
153	381747.40	2245117.81	381747.40	2245117.81	-	0.2	Закрепление отсутствует
154	381747.28	2245111.81	381747.28	2245111.81	-	0.2	Закрепление отсутствует
125	381746.45	2245102.81	381746.45	2245102.81	-	0.2	Закрепление отсутствует
Внутренний контур						-	
155	381674.56	2245089.95	381674.56	2245089.95	-	0.2	Закрепление отсутствует
156	381674.66	2245075.22	381674.66	2245075.22	-	0.2	Закрепление отсутствует
157	381659.25	2245073.81	381659.25	2245073.81	-	0.2	Закрепление отсутствует
158	381613.40	2245071.01	381613.40	2245071.01	-	0.2	Закрепление отсутствует
159	381613.87	2245090.76	381613.87	2245090.76	-	0.2	Закрепление отсутствует
160	381614.92	2245112.45	381614.92	2245112.45	-	0.2	Закрепление отсутствует
161	381616.57	2245134.25	381616.57	2245134.25	-	0.2	Закрепление отсутствует
10	381618.29	2245155.25	381618.29	2245155.25	-	0.2	Закрепление отсутствует
8	381619.80	2245175.29	381619.80	2245175.29	-	0.2	Закрепление отсутствует
7	381620.93	2245195.99	381620.93	2245195.99	-	0.2	Закрепление отсутствует
6	381649.85	2245191.74	381651.60	2245194.36	-	0.2	Закрепление отсутствует
15	381682.38	2245189.07	381682.38	2245189.07	-	0.2	Закрепление отсутствует
14	381680.76	2245168.84	381680.76	2245168.84	-	0.2	Закрепление отсутствует
13	381678.61	2245148.83	381678.61	2245148.83	-	0.2	Закрепление отсутствует
162	381676.07	2245130.19	381676.07	2245130.19	-	0.2	Закрепление отсутствует
163	381675.18	2245110.48	381675.18	2245110.48	-	0.2	Закрепление отсутствует
155	381674.56	2245089.95	381674.56	2245089.95	-	0.2	Закрепление отсутствует
Внутренний контур						-	

1. Сведения о характерных точках границ уточняемого земельного участка с кадастровым номером 47:26:0723004:121 :							
Система координат МСК-47, зона 2						Зона № 2	
Обозначение характерных точек границ	Координаты, м				Метод определения координат	Формулы, примененные для расчета средней квадратической погрешности определения координат характерных точек границ (Mt), с подставленными в такие формулы значениями и итоговые (вычисленные) значения Mt, м	Описание закрепле ния точки
	содержатся в Едином государственном реестре недвижимости		определены в результате выполнения комплексных кадастровых работ				
	X	Y	X	Y			
1	2	3	4	5	6	7	8
164	381762.32	2245324.71	381762.32	2245324.71	-	0.2	Закрепление отсутствует
165	381731.17	2245326.97	381731.17	2245326.97	-	0.2	Закрепление отсутствует
166	381698.25	2245330.72	381698.25	2245330.72	-	0.2	Закрепление отсутствует
167	381700.03	2245351.79	381700.03	2245351.79	-	0.2	Закрепление отсутствует
168	381701.53	2245369.97	381701.53	2245369.97	-	0.2	Закрепление отсутствует
169	381702.40	2245388.90	381702.40	2245388.90	-	0.2	Закрепление отсутствует
170	381704.05	2245410.42	381704.05	2245410.42	-	0.2	Закрепление отсутствует
171	381706.12	2245429.32	381706.12	2245429.32	-	0.2	Закрепление отсутствует
172	381707.56	2245450.58	381707.56	2245450.58	-	0.2	Закрепление отсутствует
173	381709.11	2245450.47	381709.11	2245450.47	-	0.2	Закрепление отсутствует
174	381710.70	2245470.46	381710.70	2245470.46	-	0.2	Закрепление отсутствует
175	381712.14	2245490.74	381712.14	2245490.74	-	0.2	Закрепление отсутствует
176	381713.71	2245511.14	381713.71	2245511.14	-	0.2	Закрепление отсутствует
177	381715.60	2245533.88	381715.60	2245533.88	-	0.2	Закрепление отсутствует
178	381712.27	2245534.13	381712.27	2245534.13	-	0.2	Закрепление отсутствует
179	381713.95	2245555.12	381713.95	2245555.12	-	0.2	Закрепление отсутствует
180	381714.95	2245575.67	381714.95	2245575.67	-	0.2	Закрепление отсутствует
181	381716.75	2245594.75	381716.75	2245594.75	-	0.2	Закрепление отсутствует
182	381719.32	2245594.51	381719.32	2245594.51	-	0.2	Закрепление отсутствует
183	381721.62	2245621.49	381721.62	2245621.49	-	0.2	Закрепление отсутствует
184	381750.42	2245624.19	381750.42	2245624.19	-	0.2	Закрепление отсутствует
185	381749.98	2245618.39	381749.98	2245618.39	-	0.2	Закрепление отсутствует
186	381781.63	2245622.32	381781.63	2245622.32	-	0.2	Закрепление отсутствует
187	381779.03	2245590.51	381779.03	2245590.51	-	0.2	Закрепление отсутствует

1. Сведения о характерных точках границ уточняемого земельного участка с кадастровым номером 47:26:0723004:121 :							
Система координат МСК-47, зона 2						Зона № 2	
Обозначение характерных точек границ	Координаты, м				Метод определения координат	Формулы, примененные для расчета средней квадратической погрешности определения координат характерных точек границ (Mt), с подставленными в такие формулы значениями и итоговые (вычисленные) значения Mt, м	Описание закрепле ния точки
	содержатся в Едином государственном реестре недвижимости		определены в результате выполнения комплексных кадастровых работ				
	X	Y	X	Y			
1	2	3	4	5	6	7	8
188	381777.68	2245570.71	381777.68	2245570.71	-	0.2	Закрепление отсутствует
189	381776.36	2245550.35	381776.36	2245550.35	-	0.2	Закрепление отсутствует
190	381774.60	2245529.71	381774.60	2245529.71	-	0.2	Закрепление отсутствует
191	381773.48	2245506.35	381773.48	2245506.35	-	0.2	Закрепление отсутствует
192	381772.22	2245486.39	381772.22	2245486.39	-	0.2	Закрепление отсутствует
193	381770.28	2245466.43	381770.28	2245466.43	-	0.2	Закрепление отсутствует
194	381768.92	2245446.47	381768.92	2245446.47	-	0.2	Закрепление отсутствует
195	381768.91	2245426.21	381768.91	2245426.21	-	0.2	Закрепление отсутствует
196	381767.75	2245406.86	381767.75	2245406.86	-	0.2	Закрепление отсутствует
197	381769.53	2245406.80	381769.53	2245406.80	-	0.2	Закрепление отсутствует
198	381768.43	2245385.56	381768.43	2245385.56	-	0.2	Закрепление отсутствует
199	381766.58	2245365.68	381766.58	2245365.68	-	0.2	Закрепление отсутствует
200	381764.88	2245344.98	381764.88	2245344.98	-	0.2	Закрепление отсутствует
164	381762.32	2245324.71	381762.32	2245324.71	-	0.2	Закрепление отсутствует
2. Сведения о частях границ уточняемого земельного участка с кадастровым номером 47:26:0723004:121 :							
Обозначение части границ		Горизонтальное проложение (S), м	Описание прохождения части границ	Сведения о согласовании местоположения границ (согласовано/спорное)			
от т.	до т.						
1	2	3	4	5			
Внешний контур							
16	17	556.04	-	-			
17	18	28.90	-	-			
18	19	96.73	-	-			
19	20	2.33	-	-			
20	21	62.70	-	-			
21	22	8.84	-	-			
22	23	9.16	-	-			
23	24	2.50	-	-			

2. Сведения о частях границ уточняемого земельного участка с кадастровым номером 47:26:0723004:121 :				
Обозначение части границ		Горизонтальное проложение (S), м	Описание прохождения части границ	Сведения о согласовании местоположения границ (согласовано/спорное)
от т.	до т.			
1	2	3	4	5
24	25	10.34	-	-
25	26	10.99	-	-
26	27	27.64	-	-
27	28	25.18	-	-
28	29	1.82	-	-
29	30	20.10	-	-
30	31	19.77	-	-
31	32	20.44	-	-
32	33	20.45	-	-
33	34	26.81	-	-
34	35	22.70	-	-
35	36	21.11	-	-
36	37	30.72	-	-
37	38	42.86	-	-
38	39	27.00	-	-
39	40	43.10	-	-
40	41	3.78	-	-
41	42	30.21	-	-
42	43	8.04	-	-
43	44	4.24	-	-
44	45	49.90	-	-
45	46	127.06	-	-
46	47	50.16	-	-
47	48	113.36	-	-
48	49	3.43	-	-
49	50	37.42	-	-
50	51	22.47	-	-
51	52	21.69	-	-
52	53	19.89	-	-
53	54	25.01	-	-
54	55	34.25	-	-
55	56	50.46	-	-
56	57	248.70	-	-
57	16	4.19	-	-
Внутренний контур				
58	59	33.52	-	-
59	60	30.12	-	-
60	61	22.93	-	-
61	62	1.38	-	-

2. Сведения о частях границ уточняемого земельного участка с кадастровым номером 47:26:0723004:121 :				
Обозначение части границ		Горизонтальное проложение (S), м	Описание прохождения части границ	Сведения о согласовании местоположения границ (согласовано/спорное)
от т.	до т.			
1	2	3	4	5
62	63	20.58	-	-
63	64	37.55	-	-
64	65	20.36	-	-
65	66	20.20	-	-
66	67	20.02	-	-
67	68	10.03	-	-
68	69	10.79	-	-
69	70	19.15	-	-
70	71	24.22	-	-
71	72	31.83	-	-
72	73	33.46	-	-
73	74	23.79	-	-
74	75	19.72	-	-
75	76	18.62	-	-
76	77	2.52	-	-
77	78	40.00	-	-
78	79	3.17	-	-
79	80	21.25	-	-
80	81	20.88	-	-
81	82	19.97	-	-
82	83	20.60	-	-
83	58	22.98	-	-
Внутренний контур				
84	85	31.45	-	-
85	86	30.56	-	-
86	87	21.41	-	-
87	88	19.78	-	-
88	89	17.66	-	-
89	90	21.61	-	-
90	91	19.30	-	-
91	92	19.49	-	-
92	93	18.18	-	-
93	94	20.11	-	-
94	95	25.14	-	-
95	96	1.67	-	-
96	97	41.00	-	-
97	98	20.00	-	-
98	99	19.98	-	-
99	100	20.96	-	-

2. Сведения о частях границ уточняемого земельного участка с кадастровым номером 47:26:0723004:121 :				
Обозначение части границ		Горизонтальное проложение (S), м	Описание прохождения части границ	Сведения о согласовании местоположения границ (согласовано/спорное)
от т.	до т.			
1	2	3	4	5
100	101	21.01	-	-
101	102	30.83	-	-
102	103	31.25	-	-
103	104	27.94	-	-
104	105	21.57	-	-
105	106	19.35	-	-
106	107	14.85	-	-
107	108	2.50	-	-
108	109	6.10	-	-
109	110	1.70	-	-
110	111	19.36	-	-
111	112	3.60	-	-
112	113	22.16	-	-
113	114	3.67	-	-
114	115	24.61	-	-
115	116	20.00	-	-
116	117	18.61	-	-
117	118	19.23	-	-
118	119	27.68	-	-
119	120	3.26	-	-
120	121	9.91	-	-
121	122	2.17	-	-
122	123	19.28	-	-
123	124	21.34	-	-
124	84	19.07	-	-
Внутренний контур				
125	126	30.93	-	-
126	127	16.52	-	-
127	128	30.61	-	-
128	129	22.98	-	-
129	130	1.68	-	-
130	131	19.41	-	-
131	132	19.62	-	-
132	133	20.70	-	-
133	134	22.26	-	-
134	135	20.35	-	-
135	136	20.01	-	-
136	137	19.87	-	-
137	138	20.65	-	-

2. Сведения о частях границ уточняемого земельного участка с кадастровым номером 47:26:0723004:121 :				
Обозначение части границ		Горизонтальное проложение (S), м	Описание прохождения части границ	Сведения о согласовании местоположения границ (согласовано/спорное)
от т.	до т.			
1	2	3	4	5
138	139	18.81	-	-
139	140	22.67	-	-
140	141	34.52	-	-
141	142	31.63	-	-
142	143	22.00	-	-
143	144	20.80	-	-
144	145	1.99	-	-
145	146	19.83	-	-
146	147	19.37	-	-
147	148	19.83	-	-
148	149	19.78	-	-
149	150	21.10	-	-
150	151	19.00	-	-
151	152	21.28	-	-
152	153	8.32	-	-
153	154	6.00	-	-
154	125	9.04	-	-
Внутренний контур				
155	156	14.73	-	-
156	157	15.47	-	-
157	158	45.94	-	-
158	159	19.76	-	-
159	160	21.72	-	-
160	161	21.86	-	-
161	10	21.07	-	-
10	8	20.10	-	-
8	7	20.73	-	-
7	6	30.71	-	-
6	15	31.23	-	-
15	14	20.29	-	-
14	13	20.13	-	-
13	162	18.81	-	-
162	163	19.73	-	-
163	155	20.54	-	-
Внутренний контур				
164	165	31.23	-	-
165	166	33.13	-	-
166	167	21.15	-	-
167	168	18.24	-	-

2. Сведения о частях границ уточняемого земельного участка с кадастровым номером 47:26:0723004:121 :				
Обозначение части границ		Горизонтальное проложение (S), м	Описание прохождения части границ	Сведения о согласовании местоположения границ (согласовано/спорное)
от т.	до т.			
1	2	3	4	5
168	169	18.95	-	-
169	170	21.58	-	-
170	171	19.01	-	-
171	172	21.31	-	-
172	173	1.55	-	-
173	174	20.05	-	-
174	175	20.33	-	-
175	176	20.46	-	-
176	177	22.82	-	-
177	178	3.34	-	-
178	179	21.06	-	-
179	180	20.57	-	-
180	181	19.16	-	-
181	182	2.58	-	-
182	183	27.08	-	-
183	184	28.93	-	-
184	185	5.82	-	-
185	186	31.89	-	-
186	187	31.92	-	-
187	188	19.85	-	-
188	189	20.40	-	-
189	190	20.71	-	-
190	191	23.39	-	-
191	192	20.00	-	-
192	193	20.05	-	-
193	194	20.01	-	-
194	195	20.26	-	-
195	196	19.38	-	-
196	197	1.78	-	-
197	198	21.27	-	-
198	199	19.97	-	-
199	200	20.77	-	-
200	164	20.43	-	-
3. Сведения о характеристиках уточняемого земельного участка с кадастровым номером 47:26:0723004:121 :				
№ п/п	Наименование характеристики			Значение характеристики
1	2			3
1.	Адрес земельного участка			-

3. Сведения о характеристиках уточняемого земельного участка с кадастровым номером 47:26:0723004:121 :		
№ п/п	Наименование характеристики	Значение характеристики
1	2	3
1.1.	Сведения о местоположении земельного участка (при отсутствии адреса) в структурированном в соответствии с федеральной информационной адресной системой виде	-
1.2.	Дополнительные сведения о местоположении земельного участка	-
2.	Площадь земельного участка $\pm$ величина погрешности определения (вычисления) площади ($P \pm \Delta P$), м2	41745 ± 1788
3.	Формула, примененная для расчета предельной допустимой погрешности определения площади земельного участка, с подставленными значениями и итоговые (вычисленные) значения (ΔP), м2	$\Delta P = 3.5 * M_t * \sqrt{P} = 3.5 * 2,5 * \sqrt{41745} = 1788$
4.	Площадь земельного участка согласно сведениям Единого государственного реестра недвижимости ($P_{\text{кад}}$), м2	41831
5.	Оценка расхождения P и $P_{\text{кад}}$ ($P - P_{\text{кад}}$), м2	86
6.	Предельные минимальный и максимальный размеры земельного участка ($P_{\text{мин}}$ и $P_{\text{макс}}$), м2	- -
7.	Кадастровый номер или иной государственный учетный номер (инвентарный) объекта недвижимости, расположенного на земельном участке	-
8.	Вид (виды) разрешенного использования	для ведения коллективного садоводства
8.1.	Дополнительные сведения об использовании земельного участка	-
9.	Сведения о земельных участках (землях общего пользования, территории общего пользования), посредством которых обеспечивается доступ	Земли общего пользования
10.	Иные сведения	-
4. Пояснения к сведениям об уточняемом земельном участке с кадастровым номером 47:26:0723004:121 :		
1.	-	

Сведения о зданиях, сооружениях, объектах незавершенного строительства, необходимые для исправления реестровых ошибок в сведениях об описании их местоположения

1. Сведения о характерных точках контура

здание

вид объекта недвижимости (здание, сооружение, объект незавершенного строительства)

с кадастровым номером 47:26:0723004:142 :

Система координат МСК-47, зона 2

Зона № 2

Обозначение характерных точек контура	Содержатся в Едином государственном реестре недвижимости			Определены в ходе выполнения комплексных кадастровых работ			Метод опреде ления коор динат	Формулы, примененные для расчета средней квадратической погрешности определения координат характерных точек (Mt), м, с подставленными в такие формулы значениями и итоговые (вычисленные) значения Mt, м
	Координаты, м		Ради ус, м	Координаты, м		Ради ус, м		
	X	Y	R	X	Y	R		
1	2	3	4	5	6	7	8	9
								-
1	381629.82	2245190.3 2	-	381649.2 4	2245185.6 6	-	-	0.20
2	381629.82	2245194.9 5	-	381649.8 5	2245191.7 4	-	-	0.20
3	381621.70	2245194.9 5	-	381645.1 0	2245192.4 3	-	-	0.20
4	381621.70	2245190.3 2	-	381644.9 3	2245191.0 6	-	-	0.20
н1О	-	-	-	381643.6 6	2245191.1 8	-	-	-
н2О	-	-	-	381643.1 7	2245186.2 6	-	-	-
1	381629.82	2245190.3 2	-	381649.2 4	2245185.6 6	-	-	0.20

2. Иные сведения об объекте недвижимости
с кадастровым номером: 47:26:0723004:142 :

1.

3. Пояснения к сведениям об объекте недвижимости с кадастровым номером 47:26:0723004:142 :

1. -

Схема границ земельных участков



Масштаб 1:1500

Условные обозначения

- Часть границы, местоположение которой определено при выполнении кадастровых работ
- Характерная точка границы земельного участка, сведения ЕГРН о которой соответствуют требованиям, установленным в соответствии с частью 13 статьи 22 Федерального закона от 13 июля 2015 г. N 218-ФЗ "О государственной регистрации недвижимости"
- Характерная точка границы, сведения о которой позволяют однозначно определить ее положение на местности
- 1 - Обозначение характерной точки, местоположение которой не изменилось или было уточнено

Схема границ земельных участков

- н10


- Обозначение новой характерной точки
- :1

- Кадастровый номер объекта недвижимости
- :142

- Исправляемое здание
- Часть границы, сведения ЕГРН о которой позволяют однозначно определить ее положение на местности
- Граница кадастрового квартала

Схема границ земельных участков

47:26:0723004

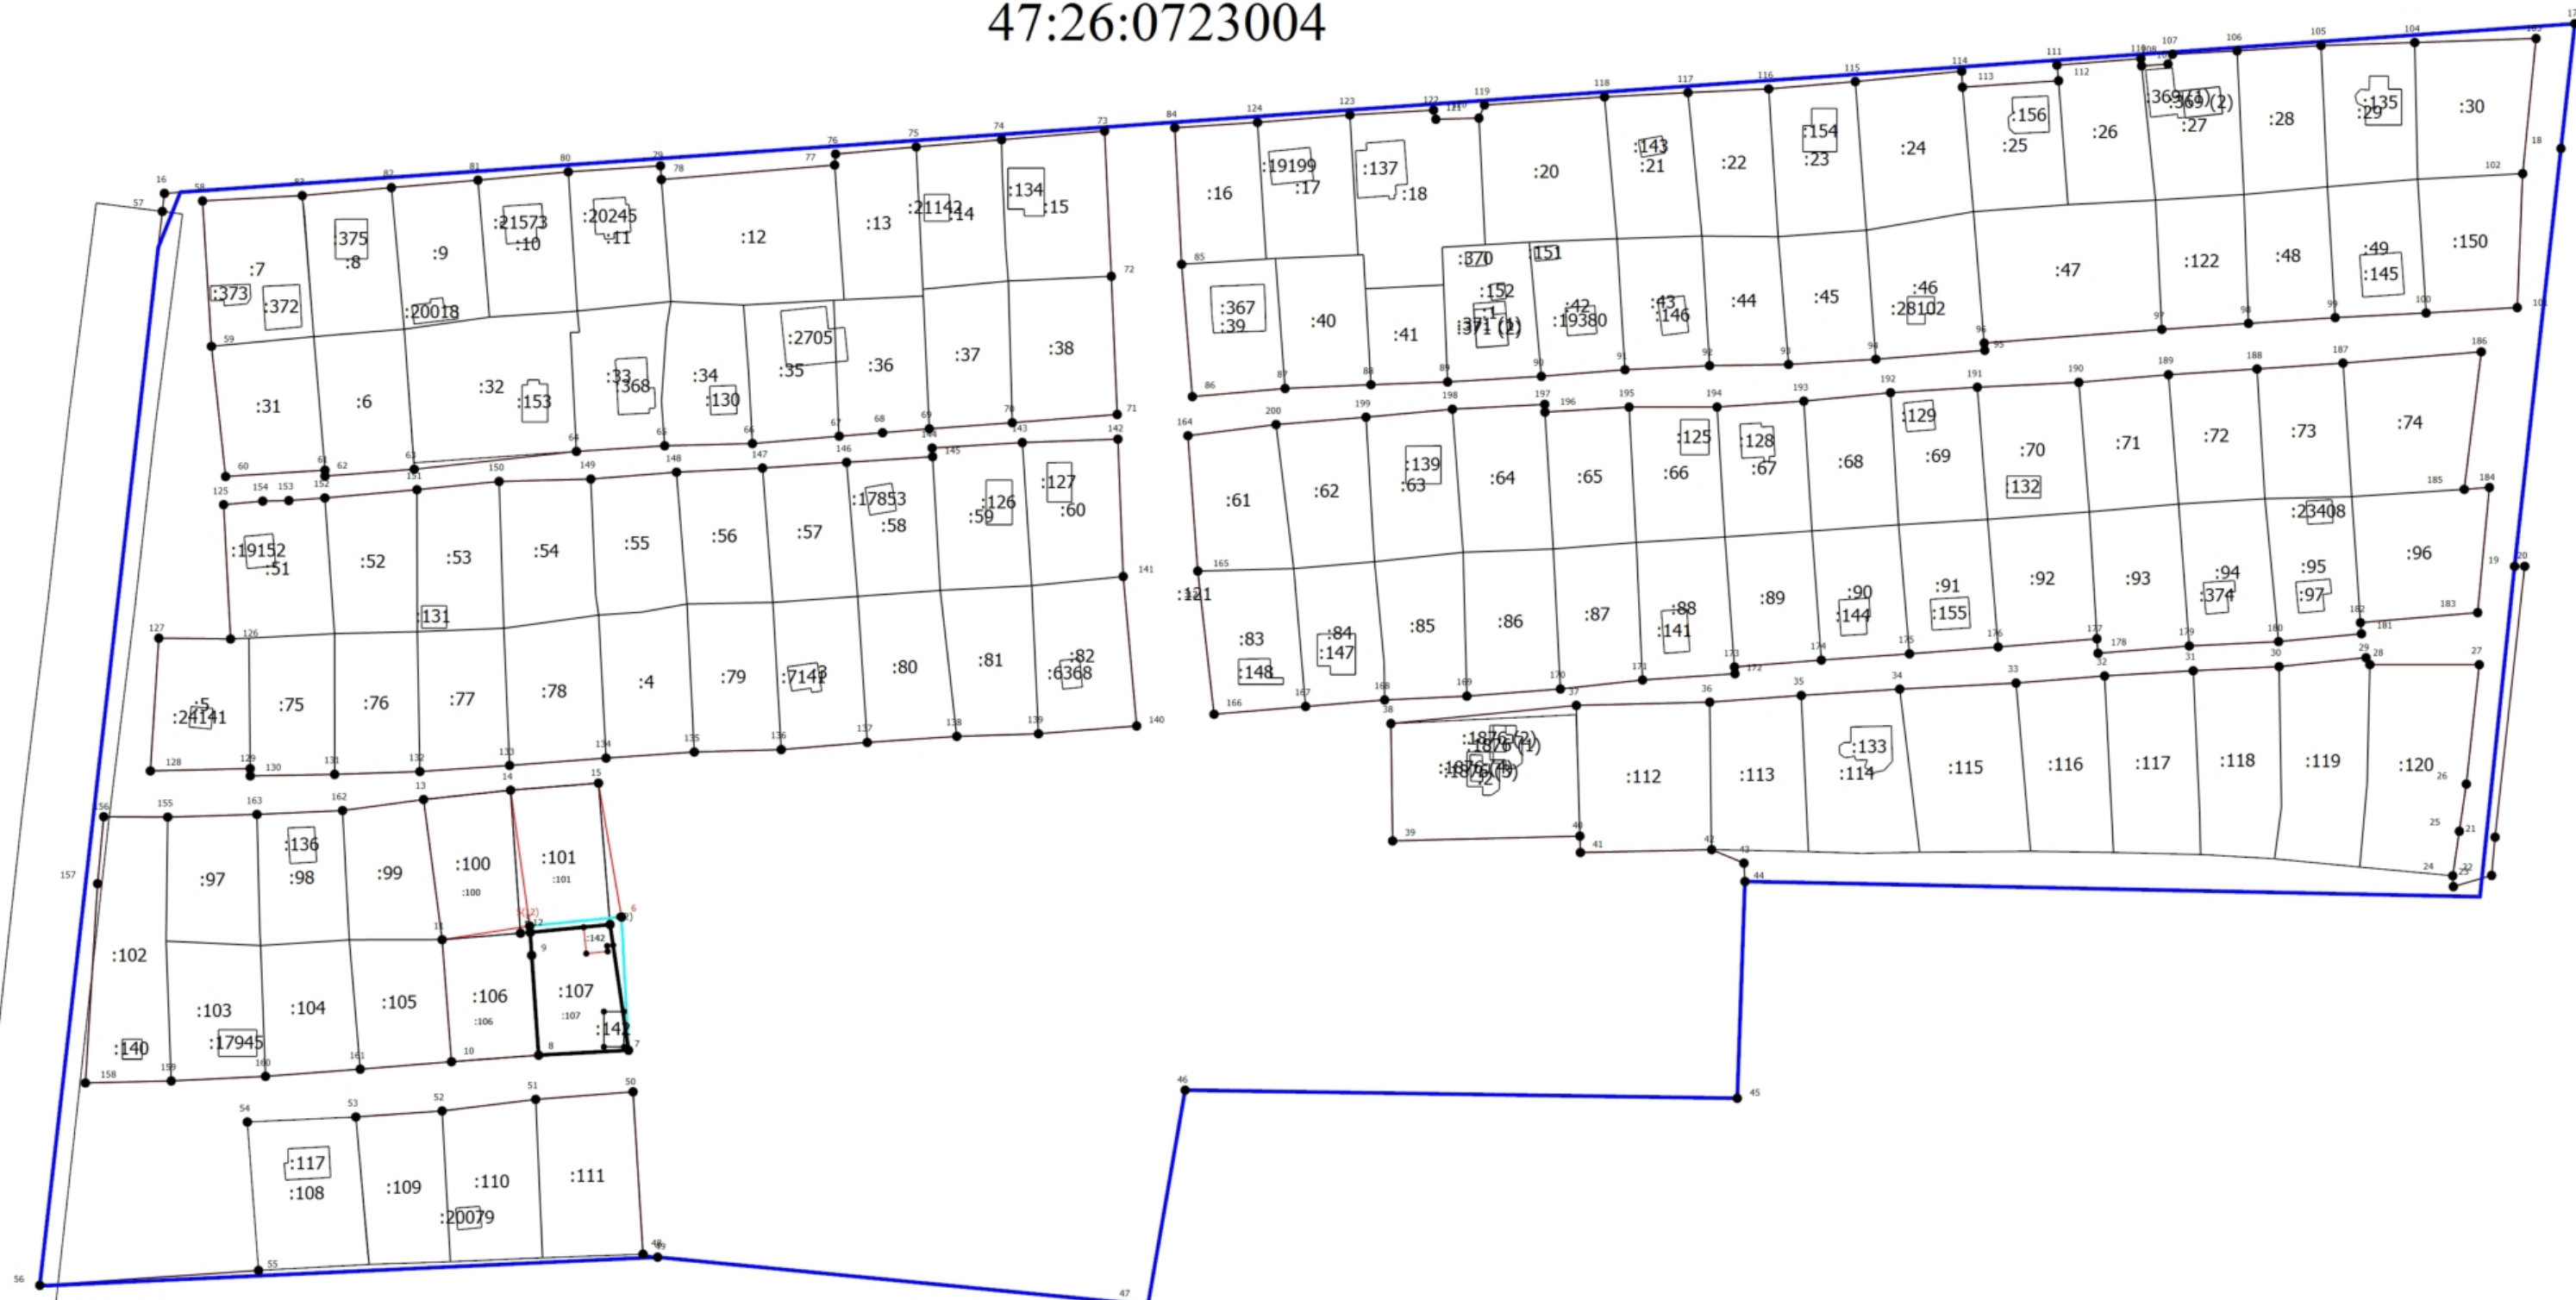

47:26-7.98 (1)

Масштаб 1:1500

Условные обозначения

- Часть границы, местоположение которой определено при выполнении кадастровых работ
- Характерная точка границы земельного участка, сведения ЕГРН о которой соответствуют требованиям, установленным в соответствии с частью 13 статьи 22 Федерального закона от 13 июля 2015 г. N 218-ФЗ "О государственной регистрации недвижимости"
- Характерная точка контура здания, сооружения, объекта незавершенного строительства
- Характерная точка границы, сведения о которой позволяют однозначно определить ее положение на местности

Схема границ земельных участков

- 47:26-7.98 (1)
- Территориальная зона 47:26-7.98 — Зона сельскохозяйственного использования
- 1
- Обозначение характерной точки, местоположение которой не изменилось или было уточнено
- 5
- Обозначение ликвидируемой характерной точки
- н10
- Обозначение новой характерной точки
- :1
- Кадастровый номер земельного участка
- :107
- Исправляемый земельный участок
- :17853
- Кадастровый номер здания
- :137
- Кадастровый номер объекта незавершенного строительства
- :142
- Исправляемое здание
- :369 (1)
- Обозначение контура здания
- Часть границы, сведения ЕГРН о которой позволяют однозначно определить ее положение на местности
- Часть контура, образованного проекцией существующего в ЕГРН наземного конструктивного элемента здания, сооружения, объекта незавершенного строительства
- Часть контура, образованного проекцией вновь образованного наземного конструктивного элемента здания, сооружения, объекта незавершенного строительства