


# Схема расположения земельных участков



47:03:0112004

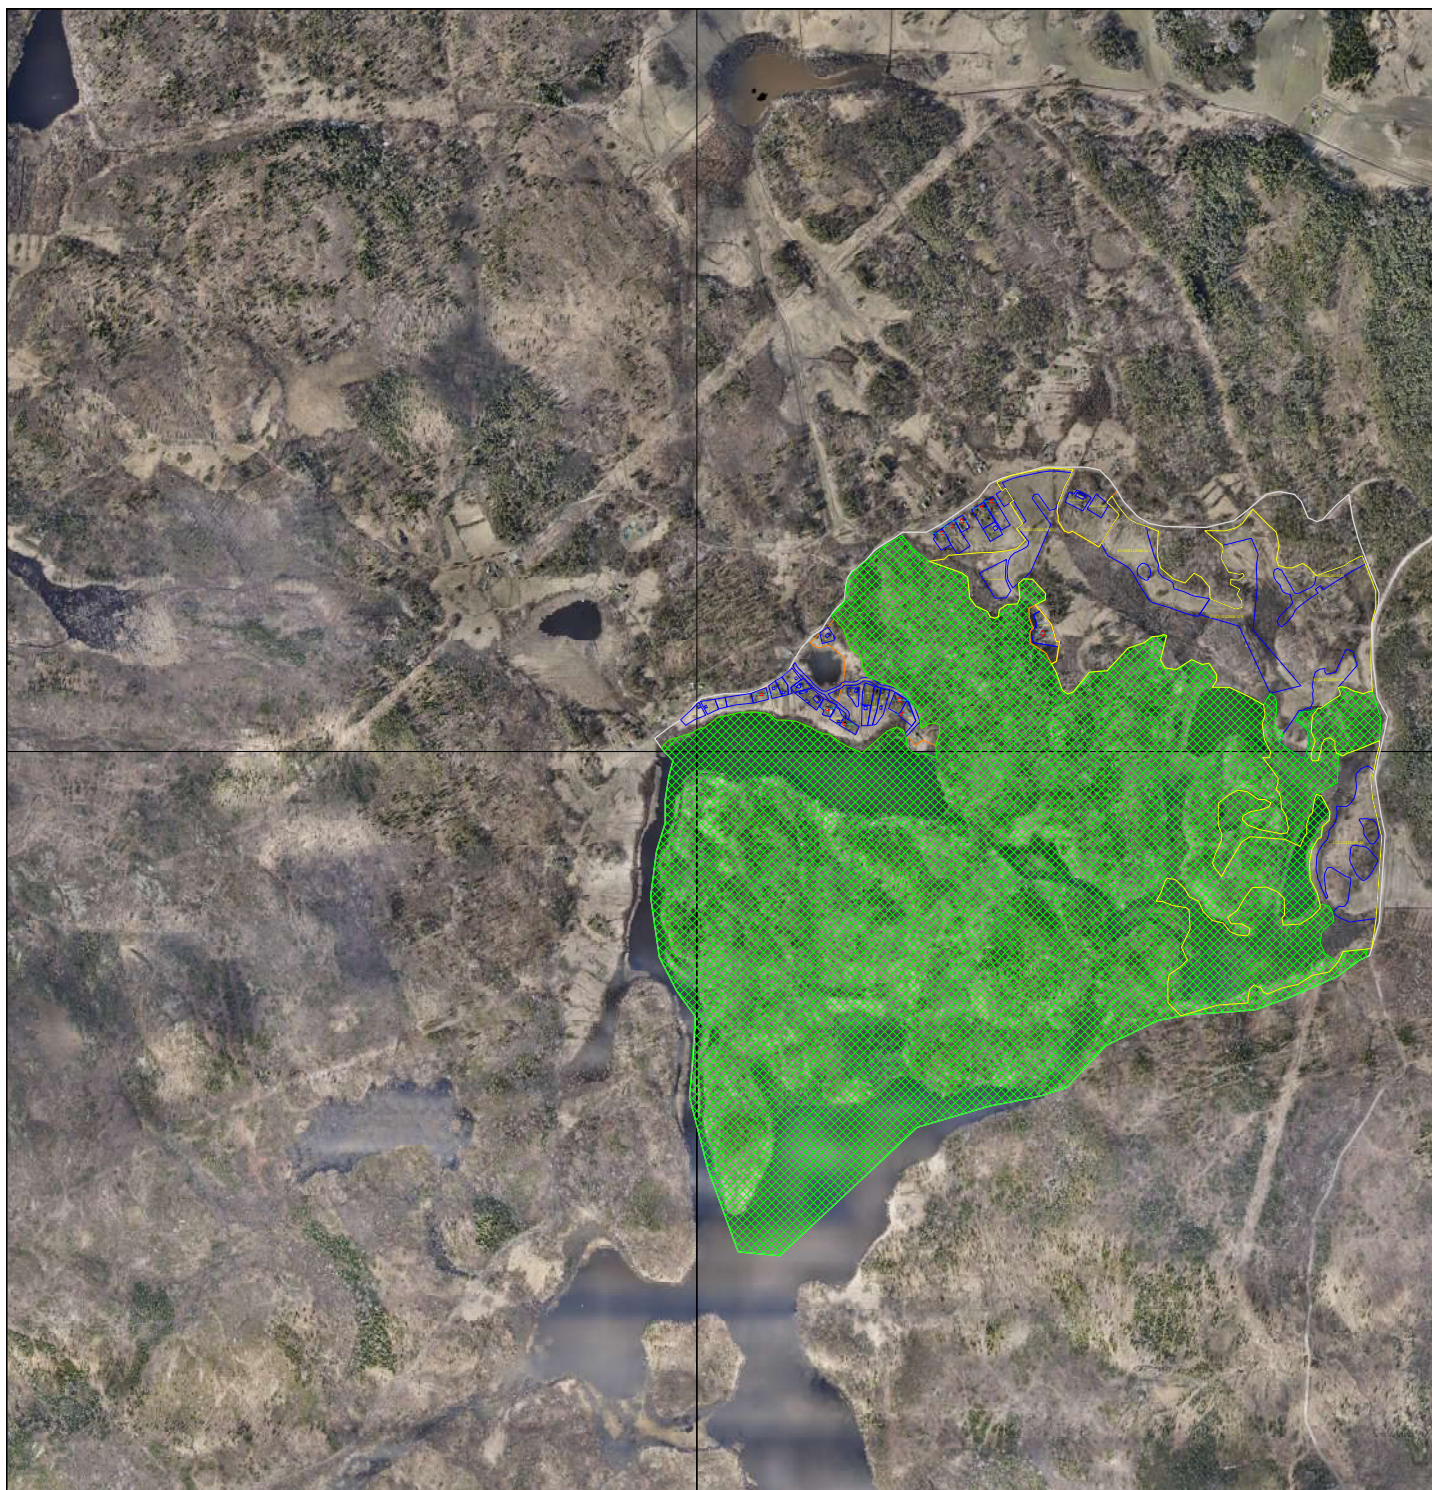

Масштаб 1:5 000

## УСЛОВНЫЕ ОБОЗНАЧЕНИЯ:

- - граница уточняемых земельных участков и ОКС;
- - граница исправляемых земельных участков;
- - границы земельных участков находящиеся на кадастровом учете;
- - кадастровый квартал;
- территориальная зона Ж-1;
- территориальная зона С-3;
- территориальная зона Ж-3;
- территориальная зона О-1;
- территориальная зона Т-1;
- территориальные зоны сельскохозяйственного назначения;
- земли Приозерского лесничества;
- зона озеленения.