КАРТА ПЛАН ТЕРРИТОРИИ

Схема границ земельных участков

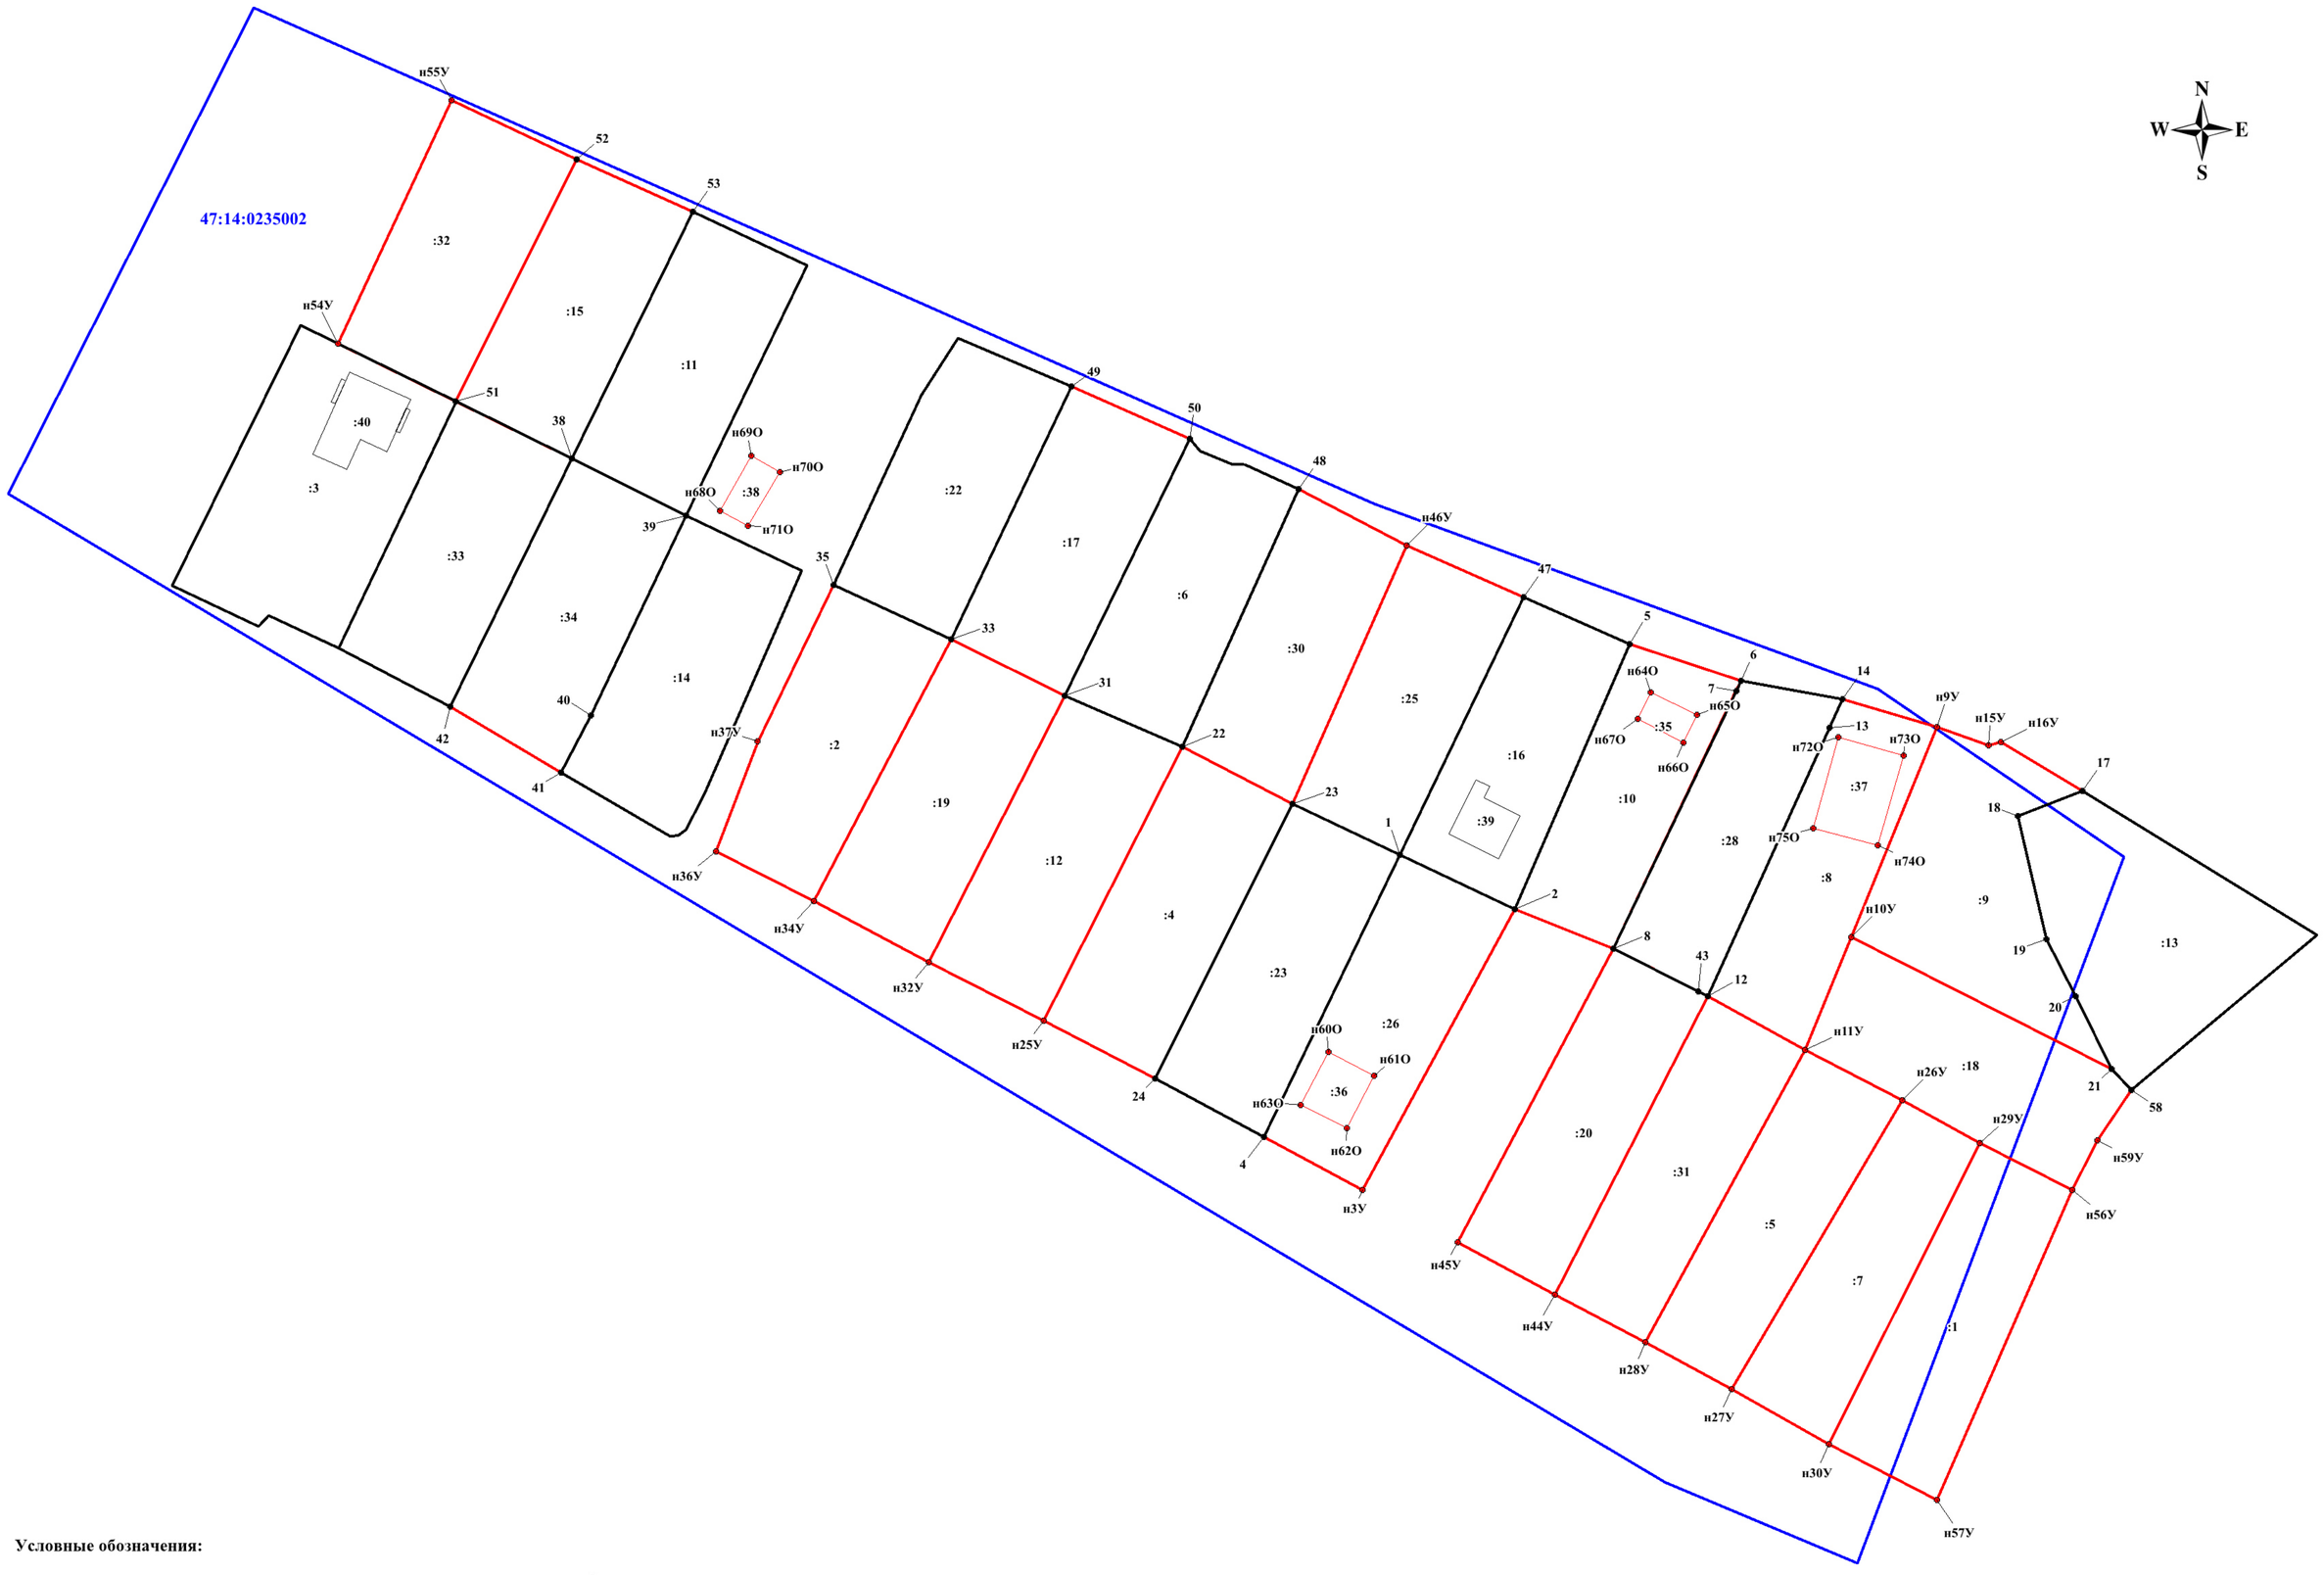

Условные обозначения:

- граница земельного участка, установленная при проведении кадастровых работ
- :24 - номер ранее учтенного уточняемого земельного участка
- граница объекта капитального строительства, установленная при проведении кадастровых работ
- н21У - обозначение и номер характерной точки границы земельного участка, сведения о которой отсутствуют в ЕГРН, местоположение которой определено при кадастровых работах (новая характерная точка)
- н78О - обозначение и номер характерной точки границы объекта капитального строительства, сведения о которой отсутствуют в ЕГРН, местоположение которой определено при кадастровых работах (новая характерная точка)
- :23 - граница и номер земельного участка, сведения о которой содержатся в ЕГРН
- :58 - объект капитального строительства, сведения о котором содержатся в ЕГРН
- 47:14:0235002 - граница и номер кадастрового квартала
- 58 - обозначение и номер характерной точки границы земельного участка, сведения о которой содержится в ЕГРН

Масштаб 1 : 500