

КАРТА-ПЛАН ТЕРРИТОРИИ

Пояснительная записка

1. Сведения о территории выполнения комплексных кадастровых работ: 47:25:0109043, Ленинградская область, Гатчинский муниципальный округ, г. Гатчина

(наименование субъекта Российской Федерации, муниципального образования, населенного пункта, уникальные учетные номера кадастровых кварталов, иные сведения, позволяющие определить местоположение территории, на которой выполняются комплексные кадастровые работы, например, наименование садоводческого или огороднического некоммерческого товарищества, гаражного кооператива, элемента планировочной структуры)

2. Основания выполнения комплексных кадастровых работ:

Наименование, дата и номер документа, на основании которого выполняются комплексные кадастровые работы: Соглашение о предоставлении из федерального бюджета субсидий, в том числе грантов в форме субсидий, юридическим лицам, индивидуальным предпринимателям, а также физическим лицам, "30" января 2025 г. , 321-20-2025-002

3. Дата подготовки карты-плана территории: "17" апреля 2025 г.

4. Сведения о заказчике(ах) комплексных кадастровых работ:

В отношении юридического лица, органа местного самоуправления муниципального района, муниципального округа или городского округа либо уполномоченного исполнительного органа государственной власти субъекта Российской Федерации:

полное или сокращенное (в случае, если имеется) наименование: Управление Росреестра по Ленинградской области

основной государственный регистрационный номер: 1047796940465

идентификационный номер налогоплательщика: 7706560536

В отношении физического лица или представителя физических или юридических лиц:

фамилия, имя, отчество (последнее - при наличии): -

страховой номер индивидуального лицевого счета в системе обязательного пенсионного страхования Российской Федерации (СНИЛС): -

Наименование и реквизиты документа, подтверждающие полномочия представителя заказчика(ов) комплексных кадастровых работ: -

Адрес электронной почты (для направления уведомления о результатах внесения сведений в Единый государственный реестр недвижимости): info@gmolo.ru

5. Сведения об исполнителе комплексных кадастровых работ:

Полное или сокращенное (в случае, если имеется) наименование и адрес юридического лица, с которым заключен государственный или муниципальный контракт либо договор подряда на выполнение комплексных кадастровых работ: ФИЛИАЛ ППК "РОСКАДАСТР" ПО ЛЕНИНГРАДСКОЙ ОБЛАСТИ, Г.Санкт-Петербург, ВН.ТЕР.Г. МУНИЦИПАЛЬНЫЙ ОКРУГ ПОСАДСКИЙ, УЛ ЧАПАЕВА, Д. 15, К. 2, ЛИТЕРА Б

Фамилия, имя, отчество кадастрового инженера (последнее - при наличии): Ваганов Михаил Николаевич и основной государственный регистрационный номер кадастрового инженера индивидуального предпринимателя (ОГРНИП): -

Страховой номер индивидуального лицевого счета в системе обязательного пенсионного страхования Российской Федерации (СНИЛС) кадастрового инженера: 026-756-250 64

Уникальный реестровый номер кадастрового инженера в реестре саморегулируемой организации кадастровых инженеров и дата внесения сведений о физическом лице в такой реестр: А-2020, 2024-06-18

Полное или (в случае, если имеется) сокращенное наименование саморегулируемой организации кадастровых инженеров, членом которой является кадастровый инженер: Ассоциация «Союз кадастровых инженеров»

Контактный телефон: -

Почтовый адрес и адрес электронной почты, по которым осуществляется связь с кадастровым инженером: Г.Санкт-Петербург, ВН.ТЕР.Г. МУНИЦИПАЛЬНЫЙ ОКРУГ ПОСАДСКИЙ, УЛ ЧАПАЕВА, Д. 15, К. 2, ЛИТЕРА Б vaganov_mn@mail.ru

6. Перечень документов, использованных при подготовке карты-плана территории					
№ п/п	Реквизиты документа				
	Вид	Дата	Номер	Наименование	Иные сведения
1	2	3	4	5	6
1	Кадастровый план территории	09.04.2025	КУВИ-001/2025-86594918	Кадастровый план территории кадастрового квартала 47:25:0109043	-
2	Кадастровый план территории	07.03.2025	КУВИ-001/2025-61294600	Кадастровый план территории кадастрового квартала 47:25:0109032	-
3	Кадастровый план территории	09.04.2025	КУВИ-001/2025-86619362	Кадастровый план территории кадастрового квартала 47:25:0109018	-
4	Кадастровый план территории	09.04.2025	КУВИ-001/2025-86619362	Кадастровый план территории кадастрового квартала 47:25:0109018	-
5	Кадастровый план территории	09.04.2025	КУВИ-001/2025-86597429	Кадастровый план территории кадастрового квартала 47:25:0109041	-
6	Кадастровый план территории	10.04.2025	КУВИ-001/2025-87750794	Кадастровый план территории кадастрового квартала 47:25:0109034	-
7	Кадастровый план территории	09.04.2025	КУВИ-001/2025-86594918	Кадастровый план территории кадастрового квартала 47:25:0109043	-
8	Иной документ	01.01.2021	б/н	Цифровые ортофотопланы масштаба 1:500 Гатчинского городского поселения Гатчинского муниципального района Ленинградской области	-
9	Иной документ	30.01.2025	321-20-2025-002	Соглашение о предоставлении из федерального бюджета субсидий, в том числе грантов в форме субсидий, юридическим лицам, индивидуальным предпринимателям, а также физическим лицам	-
7. Пояснения к карте-плану территории					
<p>1. На территории кадастрового квартала 47:25:0109043, в соответствии с Соглашением о предоставлении из федерального бюджета субсидий, в том числе грантов в форме субсидий, юридическим лицам, индивидуальным предпринимателям, а также физическим лицам от 30.01.2025 № 321-20-2025-002, выполнены комплексные кадастровые работы (далее ККР). Кадастровый квартал 47:25:0109043 расположен в границах Ленинградской области на территории Гатчинского муниципального округа, г. Гатчина.</p> <p>Карта-план территории подготовлена в соответствии с требованиями Федерального закона № 221 от 24.07.2007 «О кадастровой деятельности» (далее – Закон о кадастровой деятельности), Приказа Федеральной службы государственной регистрации, кадастра и картографии № П/0337 от 04.08.2021 г. «Об установлении формы карты-плана территории, формы акта согласования местоположения границ земельных участков при выполнении комплексных кадастровых работ и требований к их подготовке» (далее - Приказ № П/0337), а также основании:</p> <ul style="list-style-type: none"> - сведений, содержащихся в Едином государственном реестре недвижимости (далее – ЕГРН); - картографической основы; - цифровых ортофотопланов масштаба 1:500 и 1:2000; - материалов землеустроительной документации, содержащихся в государственном фонде данных, полученных в результате проведения землеустройства; - ситуационных и поэтажных планов, содержащихся в технических паспортах, расположенных на земельных участках объектов недвижимости, которые находятся в архивах организаций по государственному техническому учету и (или) технической инвентаризации; - плано-картографических материалов, имеющихся в органах местного самоуправления муниципального района; - документов о правах на землю и иных содержащихся сведениях о местоположении границ земельных участков. <p>При подготовке карты-плана территории применялся фотограмметрический метод определения координат характерных точек, что не противоречит Закону о кадастровой деятельности. В соответствии с п. 7 Требований</p>					

7. Пояснения к карте-плану территории

Приказа № П/0337 данный метод определения координат характерных точек не подразумевает включения в карту-план территории разделов "Сведения о пунктах геодезической сети и средствах измерений", "Схема геодезических построений". Погрешность определения координат характерных точек при выбранном методе составляет 0.2.

По сведениям ЕГРН в границах кадастрового квартала расположено 16 земельных участков, в том числе 14 ранее учтенных и учтенных земельных участков, границы которых установлены в соответствии с требованиями земельного законодательства РФ. Также, в границах квартала расположено 18 объектов капитального строительства (далее ОКС), в том числе 2 ранее учтенных и учтенных ОКС, границы которых установлены.

В случае, если адреса объектам недвижимости, расположенным на территории кадастрового квартала 47:25:0109043, на момент подготовки настоящего карта-плана территории, не были присвоены в установленном законодательством порядке в соответствии с ФИАС, то адреса объектам указаны как «Описание местоположения объекта недвижимости».

В ходе выполнения ККР было установлено:

- 2 земельных участка, в отношении которых осуществлено уточнение местоположение границ, границы которых не были установлены ранее в соответствии с требованиями земельного законодательства;
- 16 объектов капитального строительства, в отношении которых осуществлено уточнение местоположения на земельных участках;
- исправлены реестровые ошибки в местоположении границ земельных участков 47:25:0109043:9, 47:25:0109043:56, 47:25:0109066:30 – устранена чересполосица и наложение границ.

Кроме того, в ЕГРН отсутствуют сведения о земельном участке, находящимся под зданием с кадастровым номером 47:25:0109041:22, расположенном по адресу: Российская Федерация, Ленинградская область, муниципальный округ Гатчинский, город Гатчина, переулок Кузнецкий, дом 6; отсутствуют сведения о земельном участке, находящимся под зданием с кадастровым номером 47:25:0109032:33, расположенном по адресу Российская Федерация, Ленинградская область, муниципальный округ Гатчинский, город Гатчина, улица Пушкинская, дом 25а.

При выполнении комплексных кадастровых работ площади уточняемых земельных участков определялись с учетом статьи 42.8 Закона о кадастровой деятельности: фактическая площадь земельного участка не должна быть больше площади, сведения о которой относительно этого земельного участка содержатся в Едином государственном реестре недвижимости, более чем на величину предельного минимального размера земельного участка, установленного в соответствии с федеральным законом для земель соответствующего целевого назначения и разрешенного использования; фактическая площадь земельного участка не должна быть меньше площади земельного участка, сведения о которой относительно этого земельного участка содержатся в Едином государственном реестре недвижимости, более чем на десять процентов.

Площадь земельного участка с кадастровым номером 47:25:0109046:244 по сведениям ЕГРН составляет 1500 кв. м. При уточнении местоположения границ площадь уменьшилась до 999 кв. м., уменьшение площади составляет 33%.

Границы земельных участков и объектов капитального строительства установлены по их фактическому местоположению.

В результате выполнения комплексных кадастровых работ на территории кадастрового квартала 47:25:0109043 осуществлено:

- уточнено местоположение 2 земельных участков.
- исправлены реестровые ошибки в местоположении границ 3 земельных участков.
- уточнено местоположение на земельных участках объектов капитального строительства, сведения о которых внесены в ЕГРН, но описание местоположения границ отсутствует – 16 шт.

Сведения об уточняемых земельных участках

1. Сведения о характерных точках границы уточняемого земельного участка с кадастровым номером 47:25:0109043:21 :

Система координат МСК-47, зона 2

Зона № 2

Обозначение характерных точек границ	Координаты, м				Метод определения координат	Формулы, примененные для расчета средней квадратической погрешности определения координат характерных точек границ (Mt), с подставленными в такие формулы значениями и итоговые (вычисленные) значения Mt, м	Описание закрепле ния точки
	содержатся в Едином государственном реестре недвижимости		определены в результате выполнения комплексных кадастровых работ				
	X	Y	X	Y			
1	2	3	4	5	6	7	8
						-	
н1У	-	-	396030.52	2199864.86	Фотограмметричес кий метод	Mt = 0.2	Закрепление отсутствует
н2У	-	-	396034.99	2199888.32	Фотограмметричес кий метод	Mt = 0.2	Закрепление отсутствует
н3У	-	-	396010.80	2199893.67	Фотограмметричес кий метод	Mt = 0.2	Закрепление отсутствует
н4У	-	-	396008.93	2199882.30	Фотограмметричес кий метод	Mt = 0.2	Закрепление отсутствует
н5У	-	-	396008.02	2199882.33	Фотограмметричес кий метод	Mt = 0.2	Закрепление отсутствует
н6У	-	-	396006.11	2199870.55	Фотограмметричес кий метод	Mt = 0.2	Закрепление отсутствует
н1У	-	-	396030.52	2199864.86	Фотограмметричес кий метод	Mt = 0.2	Закрепление отсутствует

2. Сведения о частях границ уточняемого земельного участка с кадастровым номером 47:25:0109043:21 :

Обозначение части границ		Горизонтальное проложение (S), м	Описание прохождения части границ	Сведения о согласовании местоположения границ (согласовано/спорное)
от т.	до т.			
1	2	3	4	5
н1У	н2У	23.88	-	-
н2У	н3У	24.77	-	-
н3У	н4У	11.52	-	-
н4У	н5У	0.91	-	-
н5У	н6У	11.93	-	-
н6У	н1У	25.06	-	-

3. Сведения о характеристиках уточняемого земельного участка с кадастровым номером 47:25:0109043:21 :

№ п/п	Наименование характеристики земельного участка	Значение характеристики
1	2	3
1.	Адрес земельного участка	Российская Федерация, 188301, Ленинградская область, м.о Гатчинский, город Гатчина, переулок Кузнецкий, земельный участок 8
1.1.	Сведения о местоположении земельного участка (при отсутствии адреса) в структурированном в соответствии с федеральной информационной адресной системой виде	-

3. Сведения о характеристиках уточняемого земельного участка с кадастровым номером 47:25:0109043:21 :		
№ п/п	Наименование характеристики земельного участка	Значение характеристики
1	2	3
1.2.	Дополнительные сведения о местоположении земельного участка	-
2.	Площадь земельного участка \pm величина погрешности определения (вычисления) площади ($P \pm \Delta P$), м2	592 ± 17
3.	Формула, примененная для вычисления предельной погрешности определения площади земельного участка, с подставленными значениями и итоговые (вычисленные) значения (ΔP), м2	$\Delta P = 3.5 * M_t * \sqrt{P} = 3.5 * 0.2 * \sqrt{592} = 17$
4.	Площадь земельного участка согласно сведениям Единого государственного реестра недвижимости ($R_{\text{кад}}$), м2	600
5.	Оценка расхождения P и $R_{\text{кад}}$ ($P - R_{\text{кад}}$), м2	8
6.	Предельные минимальный и максимальный размеры земельного участка ($R_{\text{мин}}$ и $R_{\text{макс}}$), м2	- -
7.	Вид (виды) разрешенного использования	под строительство индивидуального жилого дома
7.1.	Дополнительные сведения об использовании земельного участка	-
8.	Кадастровый или иной государственный учетный номер (инвентарный) здания, сооружения, объекта незавершенного строительства, расположенного на земельном участке	47:25:0109034:36
9.	Сведения о земельных участках (землях общего пользования, территории общего пользования), посредством которых обеспечивается доступ	Земли общего пользования
10.	Иные сведения	-
4. Пояснения к сведениям об уточняемом земельном участке с кадастровым номером 47:25:0109043:21 :		
1.	-	

Сведения об уточняемых земельных участках

1. Сведения о характерных точках границы уточняемого земельного участка с кадастровым номером 47:25:0109046:244 :

Система координат МСК-47, зона 2

Зона № 2

Обозначение характерных точек границ	Координаты, м				Метод определения координат	Формулы, примененные для расчета средней квадратической погрешности определения координат характерных точек границ (Mt), с подставленными в такие формулы значениями и итоговые (вычисленные) значения Mt, м	Описание закрепле ния точки
	содержатся в Едином государственном реестре недвижимости		определены в результате выполнения комплексных кадастровых работ				
	X	Y	X	Y			
1	2	3	4	5	6	7	8
						-	
12	-	-	396020.39	2199951.40	Фотограмметричес кий метод	Mt = 0.2	Закрепление отсутствует
н7У	-	-	396028.04	2199977.35	Фотограмметричес кий метод	Mt = 0.2	Закрепление отсутствует
н8У	-	-	396028.15	2199980.63	Фотограмметричес кий метод	Mt = 0.2	Закрепление отсутствует
н9У	-	-	396000.83	2199997.33	Фотограмметричес кий метод	Mt = 0.2	Закрепление отсутствует
13	-	-	395994.62	2199958.31	Фотограмметричес кий метод	Mt = 0.2	Закрепление отсутствует
12	-	-	396020.39	2199951.40	Фотограмметричес кий метод	Mt = 0.2	Закрепление отсутствует

2. Сведения о частях границ уточняемого земельного участка с кадастровым номером 47:25:0109046:244 :

Обозначение части границ		Горизонтальное проложение (S), м	Описание прохождения части границ	Сведения о согласовании местоположения границ (согласовано/спорное)
от т.	до т.			
1	2	3	4	5
12	н7У	27.05	-	-
н7У	н8У	3.28	-	-
н8У	н9У	32.02	-	-
н9У	13	39.51	-	-
13	12	26.68	-	-

3. Сведения о характеристиках уточняемого земельного участка с кадастровым номером 47:25:0109046:244 :

№ п/п	Наименование характеристики земельного участка	Значение характеристики
1	2	3
1.	Адрес земельного участка	-
1.1.	Сведения о местоположении земельного участка (при отсутствии адреса) в структурированном в соответствии с федеральной информационной адресной системой виде	Российская Федерация, 188301, Ленинградская область, м.о Гатчинский, город Гатчина, улица Заводская, дом 21
1.2.	Дополнительные сведения о местоположении земельного участка	-
2.	Площадь земельного участка \pm величина погрешности определения (вычисления) площади ($P \pm \Delta P$), м ²	999 ± 22

3. Сведения о характеристиках уточняемого земельного участка с кадастровым номером 47:25:0109046:244 :		
№ п/п	Наименование характеристики земельного участка	Значение характеристики
1	2	3
3.	Формула, примененная для вычисления предельной погрешности определения площади земельного участка, с подставленными значениями и итоговые (вычисленные) значения (ΔP), м2	$\Delta P = 3.5 * M_t * \sqrt{P} = 3.5 * 0.2 * \sqrt{999} = 22$
4.	Площадь земельного участка согласно сведениям Единого государственного реестра недвижимости (Ркад), м2	1500
5.	Оценка расхождения Р и Ркад (Р - Ркад), м2	501
6.	Предельные минимальный и максимальный размеры земельного участка (Рмин и Рмакс), м2	- -
7.	Вид (виды) разрешенного использования	для индивидуального жилищного строительства
7.1.	Дополнительные сведения об использовании земельного участка	-
8.	Кадастровый или иной государственный учетный номер (инвентарный) здания, сооружения, объекта незавершенного строительства, расположенного на земельном участке	47:25:0109018:82
9.	Сведения о земельных участках (землях общего пользования, территории общего пользования), посредством которых обеспечивается доступ	Земли общего пользования
10.	Иные сведения	-
4. Пояснения к сведениям об уточняемом земельном участке с кадастровым номером 47:25:0109046:244 :		
1.	-	

Сведения об уточняемых земельных участках, необходимые для исправления реестровых ошибок в сведениях о местоположении их границ

**1. Сведения о характерных точках границ уточняемого земельного участка
с кадастровым номером 47:25:0109043:56 :**

Система координат МСК-47, зона 2

Зона № 2

Обозначение характерных точек границ	Координаты, м				Метод определения координат	Формулы, примененные для расчета средней квадратической погрешности определения координат характерных точек границ (Mt), с подставленными в такие формулы значениями и итоговые (вычисленные) значения Mt, м	Описание закрепле ния точки
	содержатся в Едином государственном реестре недвижимости		определены в результате выполнения комплексных кадастровых работ				
	X	Y	X	Y			
1	2	3	4	5	6	7	8
						-	
1	396001.43	2199844.91	396003.50	2199845.56	Фотограмметрич еский метод	Mt = 0.2	Закрепление отсутствует
2	396024.12	2199841.08	396026.03	2199840.24	Фотограмметрич еский метод	Mt = 0.2	Закрепление отсутствует
3	396028.68	2199863.87	396030.52	2199864.86	Фотограмметрич еский метод	Mt = 0.2	Закрепление отсутствует
4	396005.58	2199868.07	396006.11	2199870.55	Фотограмметрич еский метод	Mt = 0.2	Закрепление отсутствует
5	396003.22	2199854.89	396003.99	2199857.22	Фотограмметрич еский метод	Mt = 0.2	Закрепление отсутствует
1	396001.43	2199844.91	396003.50	2199845.56	Фотограмметрич еский метод	Mt = 0.2	Закрепление отсутствует

**2. Сведения о частях границ уточняемого земельного участка
с кадастровым номером 47:25:0109043:56 :**

Обозначение части границ		Горизонтальное проложение (S), м	Описание прохождения части границ	Сведения о согласовании местоположения границ (согласовано/спорное)
от т.	до т.			
1	2	3	4	5
1	2	23.15	-	-
2	3	25.03	-	-
3	4	25.06	-	-
4	5	13.50	-	-
5	1	11.67	-	-

**3. Сведения о характеристиках уточняемого земельного участка
с кадастровым номером 47:25:0109043:56 :**

№ п/п	Наименование характеристики	Значение характеристики
1	2	3
1.	Адрес земельного участка	-
1.1.	Сведения о местоположении земельного участка (при отсутствии адреса) в структурированном в соответствии с федеральной информационной адресной системой виде	Российская Федерация, Ленинградская область, район Гатчинский, город Гатчина, переулок Кузнецкий
1.2.	Дополнительные сведения о местоположении земельного участка	-
2.	Площадь земельного участка \pm величина погрешности определения (вычисления) площади ($P \pm \Delta P$), м ²	611 ± 17

3. Сведения о характеристиках уточняемого земельного участка с кадастровым номером 47:25:0109043:56 :		
№ п/п	Наименование характеристики	Значение характеристики
1	2	3
3.	Формула, примененная для расчета предельной допустимой погрешности определения площади земельного участка, с подставленными значениями и итоговые (вычисленные) значения (ΔP), м2	$\Delta P = 3.5 * M_t * \sqrt{P} = 3.5 * 0.2 * \sqrt{611} = 17$
4.	Площадь земельного участка согласно сведениям Единого государственного реестра недвижимости (Ркад), м2	629
5.	Оценка расхождения Р и Ркад (Р - Ркад), м2	18
6.	Предельные минимальный и максимальный размеры земельного участка (Рмин и Рмакс), м2	- -
7.	Кадастровый номер или иной государственный учетный номер (инвентарный) объекта недвижимости, расположенного на земельном участке	47:25:0109043:28
8.	Вид (виды) разрешенного использования	для размещения существующего жилого дома
8.1.	Дополнительные сведения об использовании земельного участка	-
9.	Сведения о земельных участках (землях общего пользования, территории общего пользования), посредством которых обеспечивается доступ	Земли общего пользования
10.	Иные сведения	-
4. Пояснения к сведениям об уточняемом земельном участке с кадастровым номером 47:25:0109043:56 :		
1.	-	

Сведения об уточняемых земельных участках, необходимые для исправления реестровых ошибок в сведениях о местоположении их границ

**1. Сведения о характерных точках границ уточняемого земельного участка
с кадастровым номером 47:25:0109066:30 :**

Система координат МСК-47, зона 2

Зона № 2

Обозначение характерных точек границ	Координаты, м				Метод определения координат	Формулы, примененные для расчета средней квадратической погрешности определения координат характерных точек границ (Mt), с подставленными в такие формулы значениями и итоговые (вычисленные) значения Mt, м	Описание закрепле ния точки
	содержатся в Едином государственном реестре недвижимости		определены в результате выполнения комплексных кадастровых работ				
	X	Y	X	Y			
1	2	3	4	5	6	7	8
						-	
6	395995.26	2199783.09	395992.14	2199786.14	Фотограмметрич еский метод	Mt = 0.2	Закрепление отсутствует
н10У	-	-	395996.55	2199785.44	Фотограмметрич еский метод	Mt = 0.2	Закрепление отсутствует
н11У	-	-	395996.91	2199786.24	Фотограмметрич еский метод	Mt = 0.2	Закрепление отсутствует
7	395999.11	2199804.87	396000.31	2199805.86	Фотограмметрич еский метод	Mt = 0.2	Закрепление отсутствует
н12У	-	-	395984.88	2199808.46	Фотограмметрич еский метод	Mt = 0.2	Закрепление отсутствует
8	395973.86	2199809.64	395973.34	2199810.22	Фотограмметрич еский метод	Mt = 0.2	Закрепление отсутствует
9	395969.02	2199788.44	395970.36	2199789.00	Фотограмметрич еский метод	Mt = 0.2	Закрепление отсутствует
6	395995.26	2199783.09	395992.14	2199786.14	Фотограмметрич еский метод	Mt = 0.2	Закрепление отсутствует

**2. Сведения о частях границ уточняемого земельного участка
с кадастровым номером 47:25:0109066:30 :**

Обозначение части границ		Горизонтальное проложение (S), м	Описание прохождения части границ	Сведения о согласовании местоположения границ (согласовано/спорное)
от т.	до т.			
1	2	3	4	5
6	н10У	4.47	-	-
н10У	н11У	0.88	-	-
н11У	7	19.91	-	-
7	н12У	15.65	-	-
н12У	8	11.67	-	-
8	9	21.43	-	-
9	6	21.97	-	-

**3. Сведения о характеристиках уточняемого земельного участка
с кадастровым номером 47:25:0109066:30 :**

№ п/п	Наименование характеристики	Значение характеристики
1	2	3
1.	Адрес земельного участка	-

3. Сведения о характеристиках уточняемого земельного участка с кадастровым номером 47:25:0109066:30 :		
№ п/п	Наименование характеристики	Значение характеристики
1	2	3
1.1.	Сведения о местоположении земельного участка (при отсутствии адреса) в структурированном в соответствии с федеральной информационной адресной системой виде	Российская Федерация, Ленинградская область, район Гатчинский, город Гатчина, улица Пушкинская, дом 41
1.2.	Дополнительные сведения о местоположении земельного участка	-
2.	Площадь земельного участка \pm величина погрешности определения (вычисления) площади ($P \pm \Delta P$), м ²	569 ± 17
3.	Формула, примененная для расчета предельной допустимой погрешности определения площади земельного участка, с подставленными значениями и итоговые (вычисленные) значения (ΔP), м ²	$\Delta P = 3.5 * M_t * \sqrt{P} = 3.5 * 0.2 * \sqrt{569} = 17$
4.	Площадь земельного участка согласно сведениям Единого государственного реестра недвижимости ($P_{\text{кад}}$), м ²	542
5.	Оценка расхождения P и $P_{\text{кад}}$ ($P - P_{\text{кад}}$), м ²	27
6.	Предельные минимальный и максимальный размеры земельного участка ($P_{\text{мин}}$ и $P_{\text{макс}}$), м ²	- -
7.	Кадастровый номер или иной государственный учетный номер (инвентарный) объекта недвижимости, расположенного на земельном участке	47:25:0109043:29
8.	Вид (виды) разрешенного использования	для размещения существующего жилого дома
8.1.	Дополнительные сведения об использовании земельного участка	-
9.	Сведения о земельных участках (землях общего пользования, территории общего пользования), посредством которых обеспечивается доступ	Земли общего пользования
10.	Иные сведения	-
4. Пояснения к сведениям об уточняемом земельном участке с кадастровым номером 47:25:0109066:30 :		
1.	-	

Сведения об уточняемых земельных участках, необходимые для исправления реестровых ошибок в сведениях о местоположении их границ

**1. Сведения о характерных точках границ уточняемого земельного участка
с кадастровым номером 47:25:0109043:9 :**

Система координат МСК-47, зона 2

Зона № 2

Обозначение характерных точек границ	Координаты, м				Метод определения координат	Формулы, примененные для расчета средней квадратической погрешности определения координат характерных точек границ (Mt), с подставленными в такие формулы значениями и итоговые (вычисленные) значения Mt, м	Описание закрепле ния точки
	содержатся в Едином государственном реестре недвижимости		определены в результате выполнения комплексных кадастровых работ				
	X	Y	X	Y			
1	2	3	4	5	6	7	8
						-	
10	396018.62	2199931.17	396018.62	2199931.17	Фотограмметрич еский метод	Mt = 0.2	Закрепление отсутствует
11	396025.81	2199947.06	396025.81	2199947.06	Фотограмметрич еский метод	Mt = 0.2	Закрепление отсутствует
12	396020.39	2199951.40	396020.39	2199951.40	Фотограмметрич еский метод	Mt = 0.2	Закрепление отсутствует
13	395994.62	2199958.31	395994.62	2199958.31	Фотограмметрич еский метод	Mt = 0.2	Закрепление отсутствует
14	395993.11	2199935.73	395993.10	2199936.06	Фотограмметрич еский метод	Mt = 0.2	Закрепление отсутствует
н13У	-	-	396016.67	2199931.54	Фотограмметрич еский метод	Mt = 0.2	Закрепление отсутствует
10	396018.62	2199931.17	396018.62	2199931.17	Фотограмметрич еский метод	Mt = 0.2	Закрепление отсутствует

**2. Сведения о частях границ уточняемого земельного участка
с кадастровым номером 47:25:0109043:9 :**

Обозначение части границ		Горизонтальное проложение (S), м	Описание прохождения части границ	Сведения о согласовании местоположения границ (согласовано/спорное)
от т.	до т.			
1	2	3	4	5
10	11	17.44	-	-
11	12	6.94	-	-
12	13	26.68	-	-
13	14	22.30	-	-
14	н13У	24.00	-	-
н13У	10	1.98	-	-

**3. Сведения о характеристиках уточняемого земельного участка
с кадастровым номером 47:25:0109043:9 :**

№ п/п	Наименование характеристики	Значение характеристики
1	2	3
1.	Адрес земельного участка	Российская Федерация, Ленинградская область, м.о Гатчинский, город Гатчина, улица Пушкинская, земельный участок 19а

3. Сведения о характеристиках уточняемого земельного участка с кадастровым номером 47:25:0109043:9 :		
№ п/п	Наименование характеристики	Значение характеристики
1	2	3
1.1.	Сведения о местоположении земельного участка (при отсутствии адреса) в структурированном в соответствии с федеральной информационной адресной системой виде	-
1.2.	Дополнительные сведения о местоположении земельного участка	-
2.	Площадь земельного участка \pm величина погрешности определения (вычисления) площади ($P \pm \Delta P$), м2	613 ± 17
3.	Формула, примененная для расчета предельной допустимой погрешности определения площади земельного участка, с подставленными значениями и итоговые (вычисленные) значения (ΔP), м2	$\Delta P = 3.5 * M_t * \sqrt{P} = 3.5 * 0.2 * \sqrt{613} = 17$
4.	Площадь земельного участка согласно сведениям Единого государственного реестра недвижимости ($P_{\text{кад}}$), м2	613
5.	Оценка расхождения P и $P_{\text{кад}}$ ($P - P_{\text{кад}}$), м2	-
6.	Предельные минимальный и максимальный размеры земельного участка ($P_{\text{мин}}$ и $P_{\text{макс}}$), м2	- -
7.	Кадастровый номер или иной государственный учетный номер (инвентарный) объекта недвижимости, расположенного на земельном участке	-
8.	Вид (виды) разрешенного использования	для размещения существующего жилого дома
8.1.	Дополнительные сведения об использовании земельного участка	-
9.	Сведения о земельных участках (землях общего пользования, территории общего пользования), посредством которых обеспечивается доступ	Земли общего пользования
10.	Иные сведения	-
4. Пояснения к сведениям об уточняемом земельном участке с кадастровым номером 47:25:0109043:9 :		
1.	-	

**Описание местоположения зданий, сооружений,
объектов незавершенного строительства на земельном участке**

**1. Сведения о характерных точках контура объекта недвижимости
с кадастровым номером : 47:25:0109018:82 :**

Система координат МСК-47, зона 2

Зона № 2

Обозначение характерных точек контура	Содержатся в Едином государственном реестре недвижимости			Определены в ходе выполнения комплексных кадастровых работ			Метод опреде ления коор динат	Формулы, примененные для расчета средней квадратической погрешности определения координат характерных точек (Mt), м, с подставленными в такие формулы значениями и итоговые (вычисленные) значения Mt, м
	Координаты, м		Ради ус, м	Координаты, м		Ради ус, м		
	X	Y	R	X	Y	R		
1	2	3	4	5	6	7	8	9
								-
н14О	-	-	-	396014.99	2199970.79	-	Фотограмметри ческий метод	Mt = 0.2
н15О	-	-	-	396020.36	2199979.37	-	Фотограмметри ческий метод	Mt = 0.2
н16О	-	-	-	396012.48	2199984.31	-	Фотограмметри ческий метод	Mt = 0.2
н17О	-	-	-	396009.45	2199979.49	-	Фотограмметри ческий метод	Mt = 0.2
н18О	-	-	-	396008.00	2199980.40	-	Фотограмметри ческий метод	Mt = 0.2
н19О	-	-	-	396006.28	2199977.67	-	Фотограмметри ческий метод	Mt = 0.2
н20О	-	-	-	396007.74	2199976.75	-	Фотограмметри ческий метод	Mt = 0.2
н21О	-	-	-	396007.10	2199975.74	-	Фотограмметри ческий метод	Mt = 0.2
н14О	-	-	-	396014.99	2199970.79	-	Фотограмметри ческий метод	Mt = 0.2

**2. Сведения о характеристиках объекта недвижимости
с кадастровым номером : 47:25:0109018:82 :**

№ п/п	Наименование характеристики	Значение характеристики
1	2	3
1.	Вид объекта недвижимости	здание
2.	Ранее присвоенный государственный учетный номер (инвентарный) здания, сооружения, объекта незавершенного строительства	-
3.	Кадастровый номер земельного участка (земельных участков), в границах которого (которых) расположены здание, сооружение, объект незавершенного строительства	47:25:0109046:244
4.	Уникальный учетный номер кадастрового квартала, в границах которого расположены здание, сооружение, объект незавершенного строительства	47:25:0109043
5.	Адрес здания, сооружения, объекта незавершенного строительства	Российская Федерация, 188301, Ленинградская область, м.о Гатчинский, город Гатчина, улица Заводская, дом 21

**2. Сведения о характеристиках объекта недвижимости
с кадастровым номером : 47:25:0109018:82 :**

№ п/п	Наименование характеристики	Значение характеристики
1	2	3
5.1.	Сведения о местоположении здания, сооружения, объекта незавершенного строительства (при отсутствии адреса) в структурированном в соответствии с федеральной информационной адресной системой виде	-
5.2.	Дополнительные сведения о местоположении	-
6.	Иные сведения	-

3. Пояснения к сведениям об объекте недвижимости с кадастровым номером 47:25:0109018:82 :

1.	-
----	---

**Описание местоположения зданий, сооружений,
объектов незавершенного строительства на земельном участке**

**1. Сведения о характерных точках контура объекта недвижимости
с кадастровым номером : 47:25:0109032:33 :**

Система координат МСК-47, зона 2

Зона № 2

Обозначение характерных точек контура	Содержатся в Едином государственном реестре недвижимости			Определены в ходе выполнения комплексных кадастровых работ			Метод опреде ления коор динат	Формулы, примененные для расчета средней квадратической погрешности определения координат характерных точек (Mt), м, с подставленными в такие формулы значениями и итоговые (вычисленные) значения Mt, м
	Координаты, м		Ради ус, м	Координаты, м		Ради ус, м		
	X	Y	R	X	Y	R		
1	2	3	4	5	6	7	8	9
								-
н22О	-	-	-	395997.27	2199838.69	-	Фотограмметри ческий метод	Mt = 0.2
н23О	-	-	-	395998.76	2199848.01	-	Фотограмметри ческий метод	Mt = 0.2
н24О	-	-	-	395991.37	2199849.18	-	Фотограмметри ческий метод	Mt = 0.2
н25О	-	-	-	395990.43	2199843.30	-	Фотограмметри ческий метод	Mt = 0.2
н26О	-	-	-	395984.11	2199844.07	-	Фотограмметри ческий метод	Mt = 0.2
н27О	-	-	-	395983.00	2199835.02	-	Фотограмметри ческий метод	Mt = 0.2
н28О	-	-	-	395993.75	2199833.70	-	Фотограмметри ческий метод	Mt = 0.2
н29О	-	-	-	395994.61	2199839.11	-	Фотограмметри ческий метод	Mt = 0.2
н22О	-	-	-	395997.27	2199838.69	-	Фотограмметри ческий метод	Mt = 0.2

**2. Сведения о характеристиках объекта недвижимости
с кадастровым номером : 47:25:0109032:33 :**

№ п/п	Наименование характеристики	Значение характеристики
1	2	3
1.	Вид объекта недвижимости	здание
2.	Ранее присвоенный государственный учетный номер (инвентарный) здания, сооружения, объекта незавершенного строительства	-
3.	Кадастровый номер земельного участка (земельных участков), в границах которого (которых) расположены здание, сооружение, объект незавершенного строительства	-
4.	Уникальный учетный номер кадастрового квартала, в границах которого расположены здание, сооружение, объект незавершенного строительства	47:25:0109043
5.	Адрес здания, сооружения, объекта незавершенного строительства	Российская Федерация, 188301, Ленинградская область, м.о Гатчинский, город Гатчина, улица Пушкинская, дом 25а

2. Сведения о характеристиках объекта недвижимости с кадастровым номером : 47:25:0109032:33 :

№ п/п	Наименование характеристики	Значение характеристики
1	2	3
5.1.	Сведения о местоположении здания, сооружения, объекта незавершенного строительства (при отсутствии адреса) в структурированном в соответствии с федеральной информационной адресной системой виде	-
5.2.	Дополнительные сведения о местоположении	-
6.	Иные сведения	-

3. Пояснения к сведениям об объекте недвижимости с кадастровым номером 47:25:0109032:33 :

1.	-
----	---

**Описание местоположения зданий, сооружений,
объектов незавершенного строительства на земельном участке**

**1. Сведения о характерных точках контура объекта недвижимости
с кадастровым номером : 47:25:0109032:41 :**

Система координат МСК-47, зона 2

Зона № 2

Обозначение характерных точек контура	Содержатся в Едином государственном реестре недвижимости			Определены в ходе выполнения комплексных кадастровых работ			Метод опреде ления коор динат	Формулы, примененные для расчета средней квадратической погрешности определения координат характерных точек (Mt), м, с подставленными в такие формулы значениями и итоговые (вычисленные) значения Mt, м
	Координаты, м		Ради ус, м	Координаты, м		Ради ус, м		
	X	Y	R	X	Y	R		
1	2	3	4	5	6	7	8	9
								-
н300	-	-	-	395999.28	2199888.62	-	Фотограмметри ческий метод	Mt = 0.2
н310	-	-	-	396000.22	2199895.56	-	Фотограмметри ческий метод	Mt = 0.2
н320	-	-	-	395997.32	2199895.95	-	Фотограмметри ческий метод	Mt = 0.2
н330	-	-	-	395997.61	2199898.14	-	Фотограмметри ческий метод	Mt = 0.2
н340	-	-	-	395992.37	2199898.85	-	Фотограмметри ческий метод	Mt = 0.2
н350	-	-	-	395992.07	2199896.66	-	Фотограмметри ческий метод	Mt = 0.2
н360	-	-	-	395990.48	2199896.87	-	Фотограмметри ческий метод	Mt = 0.2
н370	-	-	-	395989.55	2199889.93	-	Фотограмметри ческий метод	Mt = 0.2
н380	-	-	-	395994.28	2199889.29	-	Фотограмметри ческий метод	Mt = 0.2
н390	-	-	-	395994.08	2199887.81	-	Фотограмметри ческий метод	Mt = 0.2
н400	-	-	-	395997.93	2199887.29	-	Фотограмметри ческий метод	Mt = 0.2
н410	-	-	-	395998.13	2199888.77	-	Фотограмметри ческий метод	Mt = 0.2
н300	-	-	-	395999.28	2199888.62	-	Фотограмметри ческий метод	Mt = 0.2

**2. Сведения о характеристиках объекта недвижимости
с кадастровым номером : 47:25:0109032:41 :**

№ п/п	Наименование характеристики	Значение характеристики
1	2	3
1.	Вид объекта недвижимости	здание
2.	Ранее присвоенный государственный учетный номер (инвентарный) здания, сооружения, объекта незавершенного строительства	-
3.	Кадастровый номер земельного участка (земельных участков), в границах которого (которых) расположены здание, сооружение, объект незавершенного строительства	47:25:0109043:270

2. Сведения о характеристиках объекта недвижимости с кадастровым номером : 47:25:0109032:41 :

№ п/п	Наименование характеристики	Значение характеристики
1	2	3
4.	Уникальный учетный номер кадастрового квартала, в границах которого расположены здание, сооружение, объект незавершенного строительства	47:25:0109043
5.	Адрес здания, сооружения, объекта незавершенного строительства	Российская Федерация, 188301, Ленинградская область, м.о Гатчинский, город Гатчина, улица Пушкинская, дом 23
5.1.	Сведения о местоположении здания, сооружения, объекта незавершенного строительства (при отсутствии адреса) в структурированном в соответствии с федеральной информационной адресной системой виде	-
5.2.	Дополнительные сведения о местоположении	-
6.	Иные сведения	-

3. Пояснения к сведениям об объекте недвижимости с кадастровым номером 47:25:0109032:41 :

1.	-
----	---

**Описание местоположения зданий, сооружений,
объектов незавершенного строительства на земельном участке**

**1. Сведения о характерных точках контура объекта недвижимости
с кадастровым номером : 47:25:0109032:43 :**

Система координат МСК-47, зона 2

Зона № 2

Обозначение характерных точек контура	Содержатся в Едином государственном реестре недвижимости			Определены в ходе выполнения комплексных кадастровых работ			Метод опреде ления коор динат	Формулы, примененные для расчета средней квадратической погрешности определения координат характерных точек (Mt), м, с подставленными в такие формулы значениями и итоговые (вычисленные) значения Mt, м
	Координаты, м		Ради ус, м	Координаты, м		Ради ус, м		
	X	Y	R	X	Y	R		
1	2	3	4	5	6	7	8	9
								-
н42О	-	-	-	395980.12	2199773.46	-	Фотограмметри ческий метод	Mt = 0.2
н43О	-	-	-	395981.14	2199780.32	-	Фотограмметри ческий метод	Mt = 0.2
н44О	-	-	-	395976.83	2199780.97	-	Фотограмметри ческий метод	Mt = 0.2
н45О	-	-	-	395977.22	2199783.62	-	Фотограмметри ческий метод	Mt = 0.2
н46О	-	-	-	395973.83	2199784.12	-	Фотограмметри ческий метод	Mt = 0.2
н47О	-	-	-	395973.44	2199781.48	-	Фотограмметри ческий метод	Mt = 0.2
н48О	-	-	-	395972.60	2199781.60	-	Фотограмметри ческий метод	Mt = 0.2
н49О	-	-	-	395971.57	2199774.74	-	Фотограмметри ческий метод	Mt = 0.2
н42О	-	-	-	395980.12	2199773.46	-	Фотограмметри ческий метод	Mt = 0.2

**2. Сведения о характеристиках объекта недвижимости
с кадастровым номером : 47:25:0109032:43 :**

№ п/п	Наименование характеристики	Значение характеристики
1	2	3
1.	Вид объекта недвижимости	здание
2.	Ранее присвоенный государственный учетный номер (инвентарный) здания, сооружения, объекта незавершенного строительства	-
3.	Кадастровый номер земельного участка (земельных участков), в границах которого (которых) расположены здание, сооружение, объект незавершенного строительства	47:25:0109043:17
4.	Уникальный учетный номер кадастрового квартала, в границах которого расположены здание, сооружение, объект незавершенного строительства	47:25:0109043
5.	Адрес здания, сооружения, объекта незавершенного строительства	Российская Федерация, 188301, Ленинградская область, м.о Гатчинский, город Гатчина, улица Пушкинская, дом 276

**2. Сведения о характеристиках объекта недвижимости
с кадастровым номером : 47:25:0109032:43 :**

№ п/п	Наименование характеристики	Значение характеристики
1	2	3
5.1.	Сведения о местоположении здания, сооружения, объекта незавершенного строительства (при отсутствии адреса) в структурированном в соответствии с федеральной информационной адресной системой виде	-
5.2.	Дополнительные сведения о местоположении	-
6.	Иные сведения	-

3. Пояснения к сведениям об объекте недвижимости с кадастровым номером 47:25:0109032:43 :

1.	-
----	---

Описание местоположения зданий, сооружений, объектов незавершенного строительства на земельном участке

**1. Сведения о характерных точках контура объекта недвижимости
с кадастровым номером : 47:25:0109034:36 :**

Система координат МСК-47, зона 2

Зона № 2

Обозначение характерных точек контура	Содержатся в Едином государственном реестре недвижимости			Определены в ходе выполнения комплексных кадастровых работ			Метод опреде ления коор динат	Формулы, примененные для расчета средней квадратической погрешности определения координат характерных точек (Mt), м, с подставленными в такие формулы значениями и итоговые (вычисленные) значения Mt, м
	Координаты, м		Ради ус, м	Координаты, м		Ради ус, м		
	X	Y	R	X	Y	R		
1	2	3	4	5	6	7	8	9
								-
н500	-	-	-	396019.24	2199870.46	-	Фотограмметри ческий метод	Mt = 0.2
н510	-	-	-	396027.42	2199869.20	-	Фотограмметри ческий метод	Mt = 0.2
н520	-	-	-	396028.91	2199878.85	-	Фотограмметри ческий метод	Mt = 0.2
н530	-	-	-	396019.32	2199880.33	-	Фотограмметри ческий метод	Mt = 0.2
н540	-	-	-	396018.83	2199877.17	-	Фотограмметри ческий метод	Mt = 0.2
н550	-	-	-	396020.24	2199876.95	-	Фотограмметри ческий метод	Mt = 0.2
н500	-	-	-	396019.24	2199870.46	-	Фотограмметри ческий метод	Mt = 0.2

**2. Сведения о характеристиках объекта недвижимости
с кадастровым номером : 47:25:0109034:36 :**

№ п/п	Наименование характеристики	Значение характеристики
1	2	3
1.	Вид объекта недвижимости	здание
2.	Ранее присвоенный государственный учетный номер (инвентарный) здания, сооружения, объекта незавершенного строительства	-
3.	Кадастровый номер земельного участка (земельных участков), в границах которого (которых) расположены здание, сооружение, объект незавершенного строительства	47:25:0109043:21
4.	Уникальный учетный номер кадастрового квартала, в границах которого расположены здание, сооружение, объект незавершенного строительства	47:25:0109043
5.	Адрес здания, сооружения, объекта незавершенного строительства	Российская Федерация, 188301, Ленинградская область, м.о Гатчинский, город Гатчина, переулок Кузнецкий, дом 8
5.1.	Сведения о местоположении здания, сооружения, объекта незавершенного строительства (при отсутствии адреса) в структурированном в соответствии с федеральной информационной адресной системой виде	-
5.2.	Дополнительные сведения о местоположении	-

**2. Сведения о характеристиках объекта недвижимости
с кадастровым номером : 47:25:0109034:36 :**

№ п/п	Наименование характеристики	Значение характеристики
1	2	3
6.	Иные сведения	-

3. Пояснения к сведениям об объекте недвижимости с кадастровым номером 47:25:0109034:36 :

1.	-
----	---

**Описание местоположения зданий, сооружений,
объектов незавершенного строительства на земельном участке**

**1. Сведения о характерных точках контура объекта недвижимости
с кадастровым номером : 47:25:0109041:22 :**

Система координат МСК-47, зона 2

Зона № 2

Обозначение характерных точек контура	Содержатся в Едином государственном реестре недвижимости			Определены в ходе выполнения комплексных кадастровых работ			Метод опреде ления коор динат	Формулы, примененные для расчета средней квадратической погрешности определения координат характерных точек (Mt), м, с подставленными в такие формулы значениями и итоговые (вычисленные) значения Mt, м
	Координаты, м		Ради ус, м	Координаты, м		Ради ус, м		
	X	Y	R	X	Y	R		
1	2	3	4	5	6	7	8	9
								-
н56О	-	-	-	396030.82	2199894.27	-	Фотограмметри ческий метод	Mt = 0.2
н57О	-	-	-	396031.54	2199897.69	-	Фотограмметри ческий метод	Mt = 0.2
н58О	-	-	-	396032.24	2199897.54	-	Фотограмметри ческий метод	Mt = 0.2
н59О	-	-	-	396033.21	2199902.14	-	Фотограмметри ческий метод	Mt = 0.2
н60О	-	-	-	396034.59	2199901.85	-	Фотограмметри ческий метод	Mt = 0.2
н61О	-	-	-	396035.38	2199905.58	-	Фотограмметри ческий метод	Mt = 0.2
н62О	-	-	-	396034.00	2199905.87	-	Фотограмметри ческий метод	Mt = 0.2
н63О	-	-	-	396034.50	2199908.22	-	Фотограмметри ческий метод	Mt = 0.2
н64О	-	-	-	396032.16	2199908.72	-	Фотограмметри ческий метод	Mt = 0.2
н65О	-	-	-	396031.67	2199906.36	-	Фотограмметри ческий метод	Mt = 0.2
н66О	-	-	-	396024.65	2199907.85	-	Фотограмметри ческий метод	Mt = 0.2
н67О	-	-	-	396022.67	2199898.52	-	Фотограмметри ческий метод	Mt = 0.2
н68О	-	-	-	396027.63	2199897.47	-	Фотограмметри ческий метод	Mt = 0.2
н69О	-	-	-	396027.12	2199895.05	-	Фотограмметри ческий метод	Mt = 0.2
н56О	-	-	-	396030.82	2199894.27	-	Фотограмметри ческий метод	Mt = 0.2

**2. Сведения о характеристиках объекта недвижимости
с кадастровым номером : 47:25:0109041:22 :**

№ п/п	Наименование характеристики	Значение характеристики
1	2	3
1.	Вид объекта недвижимости	здание
2.	Ранее присвоенный государственный учетный номер (инвентарный) здания, сооружения, объекта незавершенного строительства	-

2. Сведения о характеристиках объекта недвижимости с кадастровым номером : 47:25:0109041:22 :

№ п/п	Наименование характеристики	Значение характеристики
1	2	3
3.	Кадастровый номер земельного участка (земельных участков), в границах которого (которых) расположены здание, сооружение, объект незавершенного строительства	-
4.	Уникальный учетный номер кадастрового квартала, в границах которого расположены здание, сооружение, объект незавершенного строительства	47:25:0109043
5.	Адрес здания, сооружения, объекта незавершенного строительства	Российская Федерация, 188301, Ленинградская область, м.о Гатчинский, город Гатчина, переулок Кузнецкий, дом 6
5.1.	Сведения о местоположении здания, сооружения, объекта незавершенного строительства (при отсутствии адреса) в структурированном в соответствии с федеральной информационной адресной системой виде	-
5.2.	Дополнительные сведения о местоположении	-
6.	Иные сведения	-

3. Пояснения к сведениям об объекте недвижимости с кадастровым номером 47:25:0109041:22 :

1.	-
----	---

**Описание местоположения зданий, сооружений,
объектов незавершенного строительства на земельном участке**

**1. Сведения о характерных точках контура объекта недвижимости
с кадастровым номером : 47:25:0109041:24 :**

Система координат МСК-47, зона 2

Зона № 2

Обозначение характерных точек контура	Содержатся в Едином государственном реестре недвижимости			Определены в ходе выполнения комплексных кадастровых работ			Метод опреде ления коор динат	Формулы, примененные для расчета средней квадратической погрешности определения координат характерных точек (Mt), м, с подставленными в такие формулы значениями и итоговые (вычисленные) значения Mt, м
	Координаты, м		Ради ус, м	Координаты, м		Ради ус, м		
	X	Y	R	X	Y	R		
1	2	3	4	5	6	7	8	9
								-
н70О	-	-	-	396036.02	2199920.61	-	Фотограмметри ческий метод	Mt = 0.2
н71О	-	-	-	396037.29	2199929.11	-	Фотограмметри ческий метод	Mt = 0.2
н72О	-	-	-	396029.70	2199930.25	-	Фотограмметри ческий метод	Mt = 0.2
н73О	-	-	-	396029.35	2199927.91	-	Фотограмметри ческий метод	Mt = 0.2
н74О	-	-	-	396028.34	2199928.06	-	Фотограмметри ческий метод	Mt = 0.2
н75О	-	-	-	396027.02	2199919.29	-	Фотограмметри ческий метод	Mt = 0.2
н76О	-	-	-	396033.31	2199918.34	-	Фотограмметри ческий метод	Mt = 0.2
н77О	-	-	-	396033.70	2199920.96	-	Фотограмметри ческий метод	Mt = 0.2
н70О	-	-	-	396036.02	2199920.61	-	Фотограмметри ческий метод	Mt = 0.2

**2. Сведения о характеристиках объекта недвижимости
с кадастровым номером : 47:25:0109041:24 :**

№ п/п	Наименование характеристики	Значение характеристики
1	2	3
1.	Вид объекта недвижимости	здание
2.	Ранее присвоенный государственный учетный номер (инвентарный) здания, сооружения, объекта незавершенного строительства	-
3.	Кадастровый номер земельного участка (земельных участков), в границах которого (которых) расположены здание, сооружение, объект незавершенного строительства	47:25:0109043:57
4.	Уникальный учетный номер кадастрового квартала, в границах которого расположены здание, сооружение, объект незавершенного строительства	47:25:0109043
5.	Адрес здания, сооружения, объекта незавершенного строительства	Российская Федерация, 188301, Ленинградская область, м.о Гатчинский, город Гатчина, переулок Кузнецкий, дом 4

**2. Сведения о характеристиках объекта недвижимости
с кадастровым номером : 47:25:0109041:24 :**

№ п/п	Наименование характеристики	Значение характеристики
1	2	3
5.1.	Сведения о местоположении здания, сооружения, объекта незавершенного строительства (при отсутствии адреса) в структурированном в соответствии с федеральной информационной адресной системой виде	-
5.2.	Дополнительные сведения о местоположении	-
6.	Иные сведения	-

3. Пояснения к сведениям об объекте недвижимости с кадастровым номером 47:25:0109041:24 :

1.	-
----	---

Описание местоположения зданий, сооружений, объектов незавершенного строительства на земельном участке

1. Сведения о характерных точках контура объекта недвижимости с кадастровым номером : 47:25:0109043:25 :

Система координат МСК-47, зона 2

Зона № 2

Обозначение характерных точек контура	Содержатся в Едином государственном реестре недвижимости			Определены в ходе выполнения комплексных кадастровых работ			Метод опреде ления коор динат	Формулы, примененные для расчета средней квадратической погрешности определения координат характерных точек (Mt), м, с подставленными в такие формулы значениями и итоговые (вычисленные) значения Mt, м
	Координаты, м		Ради ус, м	Координаты, м		Ради ус, м		
	X	Y	R	X	Y	R		
1	2	3	4	5	6	7	8	9
								-
н78О	-	-	-	396012.81	2199792.25	-	Фотограмметри ческий метод	Mt = 0.2
н79О	-	-	-	396014.01	2199798.65	-	Фотограмметри ческий метод	Mt = 0.2
н80О	-	-	-	396012.70	2199798.89	-	Фотограмметри ческий метод	Mt = 0.2
н81О	-	-	-	396013.21	2199801.62	-	Фотограмметри ческий метод	Mt = 0.2
н82О	-	-	-	396007.51	2199802.68	-	Фотограмметри ческий метод	Mt = 0.2
н83О	-	-	-	396007.00	2199799.96	-	Фотограмметри ческий метод	Mt = 0.2
н84О	-	-	-	396004.85	2199800.36	-	Фотограмметри ческий метод	Mt = 0.2
н85О	-	-	-	396003.66	2199793.96	-	Фотограмметри ческий метод	Mt = 0.2
н78О	-	-	-	396012.81	2199792.25	-	Фотограмметри ческий метод	Mt = 0.2

2. Сведения о характеристиках объекта недвижимости с кадастровым номером : 47:25:0109043:25 :

№ п/п	Наименование характеристики	Значение характеристики
1	2	3
1.	Вид объекта недвижимости	здание
2.	Ранее присвоенный государственный учетный номер (инвентарный) здания, сооружения, объекта незавершенного строительства	-
3.	Кадастровый номер земельного участка (земельных участков), в границах которого (которых) расположены здание, сооружение, объект незавершенного строительства	47:25:0109043:24
4.	Уникальный учетный номер кадастрового квартала, в границах которого расположены здание, сооружение, объект незавершенного строительства	47:25:0109043
5.	Адрес здания, сооружения, объекта незавершенного строительства	Российская Федерация, 188301, Ленинградская область, м.о Гатчинский, город Гатчина, переулок Кузнецкий, дом 14

**2. Сведения о характеристиках объекта недвижимости
с кадастровым номером : 47:25:0109043:25 :**

№ п/п	Наименование характеристики	Значение характеристики
1	2	3
5.1.	Сведения о местоположении здания, сооружения, объекта незавершенного строительства (при отсутствии адреса) в структурированном в соответствии с федеральной информационной адресной системой виде	-
5.2.	Дополнительные сведения о местоположении	-
6.	Иные сведения	-

3. Пояснения к сведениям об объекте недвижимости с кадастровым номером 47:25:0109043:25 :

1.	-
----	---

Описание местоположения зданий, сооружений, объектов незавершенного строительства на земельном участке

1. Сведения о характерных точках контура объекта недвижимости с кадастровым номером : 47:25:0109043:26 :

Система координат МСК-47, зона 2

Зона № 2

Обозначение характерных точек контура	Содержатся в Едином государственном реестре недвижимости			Определены в ходе выполнения комплексных кадастровых работ			Метод опреде ления коор динат	Формулы, примененные для расчета средней квадратической погрешности определения координат характерных точек (Mt), м, с подставленными в такие формулы значениями и итоговые (вычисленные) значения Mt, м
	Координаты, м		Ради ус, м	Координаты, м		Ради ус, м		
	X	Y	R	X	Y	R		
1	2	3	4	5	6	7	8	9
								-
н86О	-	-	-	396013.43	2199829.33	-	Фотограмметри ческий метод	Mt = 0.2
н87О	-	-	-	396011.41	2199820.23	-	Фотограмметри ческий метод	Mt = 0.2
н88О	-	-	-	396017.73	2199818.83	-	Фотограмметри ческий метод	Mt = 0.2
н89О	-	-	-	396020.05	2199830.48	-	Фотограмметри ческий метод	Mt = 0.2
н90О	-	-	-	396018.19	2199832.04	-	Фотограмметри ческий метод	Mt = 0.2
н91О	-	-	-	396016.06	2199832.48	-	Фотограмметри ческий метод	Mt = 0.2
н92О	-	-	-	396014.75	2199832.27	-	Фотограмметри ческий метод	Mt = 0.2
н93О	-	-	-	396012.79	2199832.81	-	Фотограмметри ческий метод	Mt = 0.2
н94О	-	-	-	396012.08	2199829.63	-	Фотограмметри ческий метод	Mt = 0.2
н86О	-	-	-	396013.43	2199829.33	-	Фотограмметри ческий метод	Mt = 0.2

2. Сведения о характеристиках объекта недвижимости с кадастровым номером : 47:25:0109043:26 :

№ п/п	Наименование характеристики	Значение характеристики
1	2	3
1.	Вид объекта недвижимости	здание
2.	Ранее присвоенный государственный учетный номер (инвентарный) здания, сооружения, объекта незавершенного строительства	-
3.	Кадастровый номер земельного участка (земельных участков), в границах которого (которых) расположены здание, сооружение, объект незавершенного строительства	47:25:0109043:23
4.	Уникальный учетный номер кадастрового квартала, в границах которого расположены здание, сооружение, объект незавершенного строительства	47:25:0109043
5.	Адрес здания, сооружения, объекта незавершенного строительства	Российская Федерация, 188301, Ленинградская область, м.о Гатчинский, город Гатчина, переулок Кузнецкий, дом 12

**2. Сведения о характеристиках объекта недвижимости
с кадастровым номером : 47:25:0109043:26 :**

№ п/п	Наименование характеристики	Значение характеристики
1	2	3
5.1.	Сведения о местоположении здания, сооружения, объекта незавершенного строительства (при отсутствии адреса) в структурированном в соответствии с федеральной информационной адресной системой виде	-
5.2.	Дополнительные сведения о местоположении	-
6.	Иные сведения	-

3. Пояснения к сведениям об объекте недвижимости с кадастровым номером 47:25:0109043:26 :

1.	-
----	---

Описание местоположения зданий, сооружений, объектов незавершенного строительства на земельном участке

1. Сведения о характерных точках контура объекта недвижимости с кадастровым номером : 47:25:0109043:27 :

Система координат МСК-47, зона 2

Зона № 2

Обозначение характерных точек контура	Содержатся в Едином государственном реестре недвижимости			Определены в ходе выполнения комплексных кадастровых работ			Метод опреде ления коор динат	Формулы, примененные для расчета средней квадратической погрешности определения координат характерных точек (Mt), м, с подставленными в такие формулы значениями и итоговые (вычисленные) значения Mt, м
	Координаты, м		Ради ус, м	Координаты, м		Ради ус, м		
	X	Y	R	X	Y	R		
1	2	3	4	5	6	7	8	9
								-
н95О	-	-	-	396000.17	2199764.37	-	Фотограмметри ческий метод	Mt = 0.2
н96О	-	-	-	396007.29	2199763.26	-	Фотограмметри ческий метод	Mt = 0.2
н97О	-	-	-	396008.83	2199773.13	-	Фотограмметри ческий метод	Mt = 0.2
н98О	-	-	-	396001.72	2199774.24	-	Фотограмметри ческий метод	Mt = 0.2
н95О	-	-	-	396000.17	2199764.37	-	Фотограмметри ческий метод	Mt = 0.2

2. Сведения о характеристиках объекта недвижимости с кадастровым номером : 47:25:0109043:27 :

№ п/п	Наименование характеристики	Значение характеристики
1	2	3
1.	Вид объекта недвижимости	здание
2.	Ранее присвоенный государственный учетный номер (инвентарный) здания, сооружения, объекта незавершенного строительства	-
3.	Кадастровый номер земельного участка (земельных участков), в границах которого (которых) расположены здание, сооружение, объект незавершенного строительства	47:25:0109043:55
4.	Уникальный учетный номер кадастрового квартала, в границах которого расположены здание, сооружение, объект незавершенного строительства	47:25:0109043
5.	Адрес здания, сооружения, объекта незавершенного строительства	Российская Федерация, 188301, Ленинградская область, м.о Гатчинский, город Гатчина, переулок Кузнецкий, дом 16
5.1.	Сведения о местоположении здания, сооружения, объекта незавершенного строительства (при отсутствии адреса) в структурированном в соответствии с федеральной информационной адресной системой виде	-
5.2.	Дополнительные сведения о местоположении	-
6.	Иные сведения	-

3. Пояснения к сведениям об объекте недвижимости с кадастровым номером 47:25:0109043:27 :

1.	-
----	---

**Описание местоположения зданий, сооружений,
объектов незавершенного строительства на земельном участке**

**1. Сведения о характерных точках контура объекта недвижимости
с кадастровым номером : 47:25:0109043:28 :**

Система координат МСК-47, зона 2

Зона № 2

Обозначение характерных точек контура	Содержатся в Едином государственном реестре недвижимости			Определены в ходе выполнения комплексных кадастровых работ			Метод опреде ления коор динат	Формулы, примененные для расчета средней квадратической погрешности определения координат характерных точек (Mt), м, с подставленными в такие формулы значениями и итоговые (вычисленные) значения Mt, м
	Координаты, м		Ради ус, м	Координаты, м		Ради ус, м		
	X	Y	R	X	Y	R		
1	2	3	4	5	6	7	8	9
								-
н99О	-	-	-	396023.52	2199844.85	-	Фотограмметри ческий метод	Mt = 0.2
н100О	-	-	-	396024.81	2199851.16	-	Фотограмметри ческий метод	Mt = 0.2
н101О	-	-	-	396024.11	2199851.31	-	Фотограмметри ческий метод	Mt = 0.2
н102О	-	-	-	396024.76	2199854.49	-	Фотограмметри ческий метод	Mt = 0.2
н103О	-	-	-	396021.71	2199855.11	-	Фотограмметри ческий метод	Mt = 0.2
н104О	-	-	-	396022.05	2199856.76	-	Фотограмметри ческий метод	Mt = 0.2
н105О	-	-	-	396020.49	2199857.08	-	Фотограмметри ческий метод	Mt = 0.2
н106О	-	-	-	396020.15	2199855.43	-	Фотограмметри ческий метод	Mt = 0.2
н107О	-	-	-	396018.24	2199855.82	-	Фотограмметри ческий метод	Mt = 0.2
н108О	-	-	-	396017.59	2199852.64	-	Фотограмметри ческий метод	Mt = 0.2
н109О	-	-	-	396017.01	2199852.76	-	Фотограмметри ческий метод	Mt = 0.2
н110О	-	-	-	396015.72	2199846.45	-	Фотограмметри ческий метод	Mt = 0.2
н99О	-	-	-	396023.52	2199844.85	-	Фотограмметри ческий метод	Mt = 0.2

**2. Сведения о характеристиках объекта недвижимости
с кадастровым номером : 47:25:0109043:28 :**

№ п/п	Наименование характеристики	Значение характеристики
1	2	3
1.	Вид объекта недвижимости	здание
2.	Ранее присвоенный государственный учетный номер (инвентарный) здания, сооружения, объекта незавершенного строительства	-
3.	Кадастровый номер земельного участка (земельных участков), в границах которого (которых) расположены здание, сооружение, объект незавершенного строительства	47:25:0109043:56

2. Сведения о характеристиках объекта недвижимости с кадастровым номером : 47:25:0109043:28 :

№ п/п	Наименование характеристики	Значение характеристики
1	2	3
4.	Уникальный учетный номер кадастрового квартала, в границах которого расположены здание, сооружение, объект незавершенного строительства	47:25:0109043
5.	Адрес здания, сооружения, объекта незавершенного строительства	Российская Федерация, 188301, Ленинградская область, м.о Гатчинский, город Гатчина, переулок Кузнецкий, дом 10
5.1.	Сведения о местоположении здания, сооружения, объекта незавершенного строительства (при отсутствии адреса) в структурированном в соответствии с федеральной информационной адресной системой виде	-
5.2.	Дополнительные сведения о местоположении	-
6.	Иные сведения	-

3. Пояснения к сведениям об объекте недвижимости с кадастровым номером 47:25:0109043:28 :

1.	-
----	---

Описание местоположения зданий, сооружений, объектов незавершенного строительства на земельном участке

**1. Сведения о характерных точках контура объекта недвижимости
с кадастровым номером : 47:25:0109043:29 :**

Система координат МСК-47, зона 2

Зона № 2

Обозначение характерных точек контура	Содержатся в Едином государственном реестре недвижимости			Определены в ходе выполнения комплексных кадастровых работ			Метод опреде ления коор динат	Формулы, примененные для расчета средней квадратической погрешности определения координат характерных точек (Mt), м, с подставленными в такие формулы значениями и итоговые (вычисленные) значения Mt, м
	Координаты, м		Ради ус, м	Координаты, м		Ради ус, м		
	X	Y	R	X	Y	R		
1	2	3	4	5	6	7	8	9
								-
н111О	-	-	-	395988.89	2199790.33	-	Фотограмметри ческий метод	Mt = 0.2
н112О	-	-	-	395990.83	2199802.42	-	Фотограмметри ческий метод	Mt = 0.2
н113О	-	-	-	395982.33	2199803.78	-	Фотограмметри ческий метод	Mt = 0.2
н114О	-	-	-	395981.99	2199801.66	-	Фотограмметри ческий метод	Mt = 0.2
н115О	-	-	-	395984.63	2199801.23	-	Фотограмметри ческий метод	Mt = 0.2
н116О	-	-	-	395984.10	2199797.95	-	Фотограмметри ческий метод	Mt = 0.2
н117О	-	-	-	395975.97	2199799.25	-	Фотограмметри ческий метод	Mt = 0.2
н118О	-	-	-	395974.90	2199792.58	-	Фотограмметри ческий метод	Mt = 0.2
н111О	-	-	-	395988.89	2199790.33	-	Фотограмметри ческий метод	Mt = 0.2

**2. Сведения о характеристиках объекта недвижимости
с кадастровым номером : 47:25:0109043:29 :**

№ п/п	Наименование характеристики	Значение характеристики
1	2	3
1.	Вид объекта недвижимости	здание
2.	Ранее присвоенный государственный учетный номер (инвентарный) здания, сооружения, объекта незавершенного строительства	-
3.	Кадастровый номер земельного участка (земельных участков), в границах которого (которых) расположены здание, сооружение, объект незавершенного строительства	47:25:0109066:30
4.	Уникальный учетный номер кадастрового квартала, в границах которого расположены здание, сооружение, объект незавершенного строительства	47:25:0109043
5.	Адрес здания, сооружения, объекта незавершенного строительства	Российская Федерация, 188301, Ленинградская область, м.о Гатчинский, город Гатчина, улица Пушкинская, дом 41

2. Сведения о характеристиках объекта недвижимости с кадастровым номером : 47:25:0109043:29 :

№ п/п	Наименование характеристики	Значение характеристики
1	2	3
5.1.	Сведения о местоположении здания, сооружения, объекта незавершенного строительства (при отсутствии адреса) в структурированном в соответствии с федеральной информационной адресной системой виде	-
5.2.	Дополнительные сведения о местоположении	-
6.	Иные сведения	-

3. Пояснения к сведениям об объекте недвижимости с кадастровым номером 47:25:0109043:29 :

1.	-
----	---

**Описание местоположения зданий, сооружений,
объектов незавершенного строительства на земельном участке**

**1. Сведения о характерных точках контура объекта недвижимости
с кадастровым номером : 47:25:0109043:31 :**

Система координат МСК-47, зона 2

Зона № 2

Обозначение характерных точек контура	Содержатся в Едином государственном реестре недвижимости			Определены в ходе выполнения комплексных кадастровых работ			Метод опреде ления коор динат	Формулы, примененные для расчета средней квадратической погрешности определения координат характерных точек (Mt), м, с подставленными в такие формулы значениями и итоговые (вычисленные) значения Mt, м
	Координаты, м		Ради ус, м	Координаты, м		Ради ус, м		
	X	Y	R	X	Y	R		
1	2	3	4	5	6	7	8	9
								-
н119О	-	-	-	395994.47	2199859.59	-	Фотограмметри ческий метод	Mt = 0.2
н120О	-	-	-	395995.79	2199869.64	-	Фотограмметри ческий метод	Mt = 0.2
н121О	-	-	-	395992.35	2199870.09	-	Фотограмметри ческий метод	Mt = 0.2
н122О	-	-	-	395992.75	2199873.11	-	Фотограмметри ческий метод	Mt = 0.2
н123О	-	-	-	395987.92	2199873.74	-	Фотограмметри ческий метод	Mt = 0.2
н124О	-	-	-	395987.56	2199870.96	-	Фотограмметри ческий метод	Mt = 0.2
н125О	-	-	-	395986.78	2199871.06	-	Фотограмметри ческий метод	Mt = 0.2
н126О	-	-	-	395985.68	2199862.72	-	Фотограмметри ческий метод	Mt = 0.2
н127О	-	-	-	395988.92	2199862.30	-	Фотограмметри ческий метод	Mt = 0.2
н128О	-	-	-	395988.67	2199860.35	-	Фотограмметри ческий метод	Mt = 0.2
н119О	-	-	-	395994.47	2199859.59	-	Фотограмметри ческий метод	Mt = 0.2

**2. Сведения о характеристиках объекта недвижимости
с кадастровым номером : 47:25:0109043:31 :**

№ п/п	Наименование характеристики	Значение характеристики
1	2	3
1.	Вид объекта недвижимости	здание
2.	Ранее присвоенный государственный учетный номер (инвентарный) здания, сооружения, объекта незавершенного строительства	-
3.	Кадастровый номер земельного участка (земельных участков), в границах которого (которых) расположены здание, сооружение, объект незавершенного строительства	47:25:0109043:19
4.	Уникальный учетный номер кадастрового квартала, в границах которого расположены здание, сооружение, объект незавершенного строительства	47:25:0109043

2. Сведения о характеристиках объекта недвижимости с кадастровым номером : 47:25:0109043:31 :

№ п/п	Наименование характеристики	Значение характеристики
1	2	3
5.	Адрес здания, сооружения, объекта незавершенного строительства	Российская Федерация, 188301, Ленинградская область, м.о Гатчинский, город Гатчина, улица Пушкинская, дом 25
5.1.	Сведения о местоположении здания, сооружения, объекта незавершенного строительства (при отсутствии адреса) в структурированном в соответствии с федеральной информационной адресной системой виде	-
5.2.	Дополнительные сведения о местоположении	-
6.	Иные сведения	-

3. Пояснения к сведениям об объекте недвижимости с кадастровым номером 47:25:0109043:31 :

1.	-
----	---

**Описание местоположения зданий, сооружений,
объектов незавершенного строительства на земельном участке**

**1. Сведения о характерных точках контура объекта недвижимости
с кадастровым номером : 47:25:0109043:32 :**

Система координат МСК-47, зона 2

Зона № 2

Обозначение характерных точек контура	Содержатся в Едином государственном реестре недвижимости			Определены в ходе выполнения комплексных кадастровых работ			Метод опреде ления коор динат	Формулы, примененные для расчета средней квадратической погрешности определения координат характерных точек (Mt), м, с подставленными в такие формулы значениями и итоговые (вычисленные) значения Mt, м
	Координаты, м		Ради ус, м	Координаты, м		Ради ус, м		
	X	Y	R	X	Y	R		
1	2	3	4	5	6	7	8	9
								-
н129О	-	-	-	395980.33	2199820.25	-	Фотограмметри ческий метод	Mt = 0.2
н130О	-	-	-	395992.16	2199818.50	-	Фотограмметри ческий метод	Mt = 0.2
н131О	-	-	-	395992.71	2199822.23	-	Фотограмметри ческий метод	Mt = 0.2
н132О	-	-	-	395991.57	2199822.40	-	Фотограмметри ческий метод	Mt = 0.2
н133О	-	-	-	395991.88	2199824.55	-	Фотограмметри ческий метод	Mt = 0.2
н134О	-	-	-	395990.07	2199824.82	-	Фотограмметри ческий метод	Mt = 0.2
н135О	-	-	-	395990.25	2199826.05	-	Фотограмметри ческий метод	Mt = 0.2
н136О	-	-	-	395981.38	2199827.36	-	Фотограмметри ческий метод	Mt = 0.2
н129О	-	-	-	395980.33	2199820.25	-	Фотограмметри ческий метод	Mt = 0.2

**2. Сведения о характеристиках объекта недвижимости
с кадастровым номером : 47:25:0109043:32 :**

№ п/п	Наименование характеристики	Значение характеристики
1	2	3
1.	Вид объекта недвижимости	здание
2.	Ранее присвоенный государственный учетный номер (инвентарный) здания, сооружения, объекта незавершенного строительства	-
3.	Кадастровый номер земельного участка (земельных участков), в границах которого (которых) расположены здание, сооружение, объект незавершенного строительства	47:25:0109043:7
4.	Уникальный учетный номер кадастрового квартала, в границах которого расположены здание, сооружение, объект незавершенного строительства	47:25:0109043
5.	Адрес здания, сооружения, объекта незавершенного строительства	Российская Федерация, 188301, Ленинградская область, м.о Гатчинский, город Гатчина, улица Пушкинская, дом 39

**2. Сведения о характеристиках объекта недвижимости
с кадастровым номером : 47:25:0109043:32 :**

№ п/п	Наименование характеристики	Значение характеристики
1	2	3
5.1.	Сведения о местоположении здания, сооружения, объекта незавершенного строительства (при отсутствии адреса) в структурированном в соответствии с федеральной информационной адресной системой виде	-
5.2.	Дополнительные сведения о местоположении	-
6.	Иные сведения	-

3. Пояснения к сведениям об объекте недвижимости с кадастровым номером 47:25:0109043:32 :

1.	-
----	---

**Описание местоположения зданий, сооружений,
объектов незавершенного строительства на земельном участке**

**1. Сведения о характерных точках контура объекта недвижимости
с кадастровым номером : 47:25:0109043:35 :**

Система координат МСК-47, зона 2

Зона № 2

Обозначение характерных точек контура	Содержатся в Едином государственном реестре недвижимости			Определены в ходе выполнения комплексных кадастровых работ			Метод опреде ления коор динат	Формулы, примененные для расчета средней квадратической погрешности определения координат характерных точек (Mt), м, с подставленными в такие формулы значениями и итоговые (вычисленные) значения Mt, м
	Координаты, м		Ради ус, м	Координаты, м		Ради ус, м		
	X	Y	R	X	Y	R		
1	2	3	4	5	6	7	8	9
								-
н137О	-	-	-	395971.33	2199747.91	-	Фотограмметри ческий метод	Mt = 0.2
н138О	-	-	-	395984.72	2199746.14	-	Фотограмметри ческий метод	Mt = 0.2
н139О	-	-	-	395985.83	2199754.54	-	Фотограмметри ческий метод	Mt = 0.2
н140О	-	-	-	395978.75	2199755.48	-	Фотограмметри ческий метод	Mt = 0.2
н141О	-	-	-	395979.08	2199757.99	-	Фотограмметри ческий метод	Mt = 0.2
н142О	-	-	-	395975.22	2199758.50	-	Фотограмметри ческий метод	Mt = 0.2
н143О	-	-	-	395974.89	2199755.99	-	Фотограмметри ческий метод	Mt = 0.2
н144О	-	-	-	395972.44	2199756.31	-	Фотограмметри ческий метод	Mt = 0.2
н137О	-	-	-	395971.33	2199747.91	-	Фотограмметри ческий метод	Mt = 0.2

**2. Сведения о характеристиках объекта недвижимости
с кадастровым номером : 47:25:0109043:35 :**

№ п/п	Наименование характеристики	Значение характеристики
1	2	3
1.	Вид объекта недвижимости	здание
2.	Ранее присвоенный государственный учетный номер (инвентарный) здания, сооружения, объекта незавершенного строительства	-
3.	Кадастровый номер земельного участка (земельных участков), в границах которого (которых) расположены здание, сооружение, объект незавершенного строительства	47:25:0109043:16
4.	Уникальный учетный номер кадастрового квартала, в границах которого расположены здание, сооружение, объект незавершенного строительства	47:25:0109043
5.	Адрес здания, сооружения, объекта незавершенного строительства	Российская Федерация, 188301, Ленинградская область, м.о Гатчинский, город Гатчина, улица Пушкинская, дом 47

**2. Сведения о характеристиках объекта недвижимости
с кадастровым номером : 47:25:0109043:35 :**

№ п/п	Наименование характеристики	Значение характеристики
1	2	3
5.1.	Сведения о местоположении здания, сооружения, объекта незавершенного строительства (при отсутствии адреса) в структурированном в соответствии с федеральной информационной адресной системой виде	-
5.2.	Дополнительные сведения о местоположении	-
6.	Иные сведения	-

3. Пояснения к сведениям об объекте недвижимости с кадастровым номером 47:25:0109043:35 :

1.	-
----	---

**Описание местоположения зданий, сооружений,
объектов незавершенного строительства на земельном участке**

**1. Сведения о характерных точках контура объекта недвижимости
с кадастровым номером : 47:25:0109043:35 :**

Система координат МСК-47, зона 2

Зона № 2

Обозначение характерных точек контура	Содержатся в Едином государственном реестре недвижимости			Определены в ходе выполнения комплексных кадастровых работ			Метод опреде ления коор динат	Формулы, примененные для расчета средней квадратической погрешности определения координат характерных точек (Mt), м, с подставленными в такие формулы значениями и итоговые (вычисленные) значения Mt, м
	Координаты, м		Ради ус, м	Координаты, м		Ради ус, м		
	X	Y	R	X	Y	R		
1	2	3	4	5	6	7	8	9
								-
н145О	-	-	-	396001.55	2199920.04	-	Фотограмметри ческий метод	Mt = 0.2
н146О	-	-	-	396002.98	2199929.86	-	Фотограмметри ческий метод	Mt = 0.2
н147О	-	-	-	395997.33	2199930.68	-	Фотограмметри ческий метод	Mt = 0.2
н148О	-	-	-	395997.12	2199929.19	-	Фотограмметри ческий метод	Mt = 0.2
н149О	-	-	-	395995.87	2199929.37	-	Фотограмметри ческий метод	Mt = 0.2
н150О	-	-	-	395994.66	2199921.04	-	Фотограмметри ческий метод	Mt = 0.2
н151О	-	-	-	395993.45	2199921.22	-	Фотограмметри ческий метод	Mt = 0.2
н152О	-	-	-	395992.55	2199915.06	-	Фотограмметри ческий метод	Mt = 0.2
н153О	-	-	-	396000.69	2199913.87	-	Фотограмметри ческий метод	Mt = 0.2
н154О	-	-	-	396000.79	2199914.57	-	Фотограмметри ческий метод	Mt = 0.2
н155О	-	-	-	396004.37	2199914.04	-	Фотограмметри ческий метод	Mt = 0.2
н156О	-	-	-	396005.17	2199919.51	-	Фотограмметри ческий метод	Mt = 0.2
н145О	-	-	-	396001.55	2199920.04	-	Фотограмметри ческий метод	Mt = 0.2

**2. Сведения о характеристиках объекта недвижимости
с кадастровым номером : 47:25:0109043:35 :**

№ п/п	Наименование характеристики	Значение характеристики
1	2	3
1.	Вид объекта недвижимости	здание
2.	Ранее присвоенный государственный учетный номер (инвентарный) здания, сооружения, объекта незавершенного строительства	-
3.	Кадастровый номер земельного участка (земельных участков), в границах которого (которых) расположены здание, сооружение, объект незавершенного строительства	47:25:0109043:1

2. Сведения о характеристиках объекта недвижимости с кадастровым номером : 47:25:0109043:35 :

№ п/п	Наименование характеристики	Значение характеристики
1	2	3
4.	Уникальный учетный номер кадастрового квартала, в границах которого расположены здание, сооружение, объект незавершенного строительства	47:25:0109043
5.	Адрес здания, сооружения, объекта незавершенного строительства	Российская Федерация, 188301, Ленинградская область, м.о Гатчинский, город Гатчина, улица Пушкинская, дом 47
5.1.	Сведения о местоположении здания, сооружения, объекта незавершенного строительства (при отсутствии адреса) в структурированном в соответствии с федеральной информационной адресной системой виде	-
5.2.	Дополнительные сведения о местоположении	-
6.	Иные сведения	-

3. Пояснения к сведениям об объекте недвижимости с кадастровым номером 47:25:0109043:35 :

1.	-
----	---

Схема границ земельных участков




Масштаб 1:600

Условные обозначения

- Часть границы, местоположение которой определено при выполнении кадастровых работ
- Характерная точка границы земельного участка, сведения о которой отсутствуют в ЕГРН, местоположение которой определено при кадастровых работах (новая характерная точка)
- Характерная точка границы земельного участка, сведения ЕГРН о которой соответствуют требованиям, установленным в соответствии с частью 13 статьи 22 Федерального закона от 13 июля 2015 г. N 218-ФЗ "О государственной регистрации недвижимости"
- Характерная точка контура здания, сооружения, объекта незавершенного строительства
- Обозначение характерной точки, местоположение которой не изменилось или было уточнено
- Обозначение новой характерной точки
- Кадастровый номер объекта недвижимости
- Часть границы, сведения ЕГРН о которой позволяют однозначно определить ее положение на местности
- Часть контура, образованного проекцией существующего в ЕГРН наземного конструктивного элемента здания, сооружения, объекта незавершенного строительства
- Граница кадастрового квартала
- Номер кадастрового квартала

Схема границ земельных участков

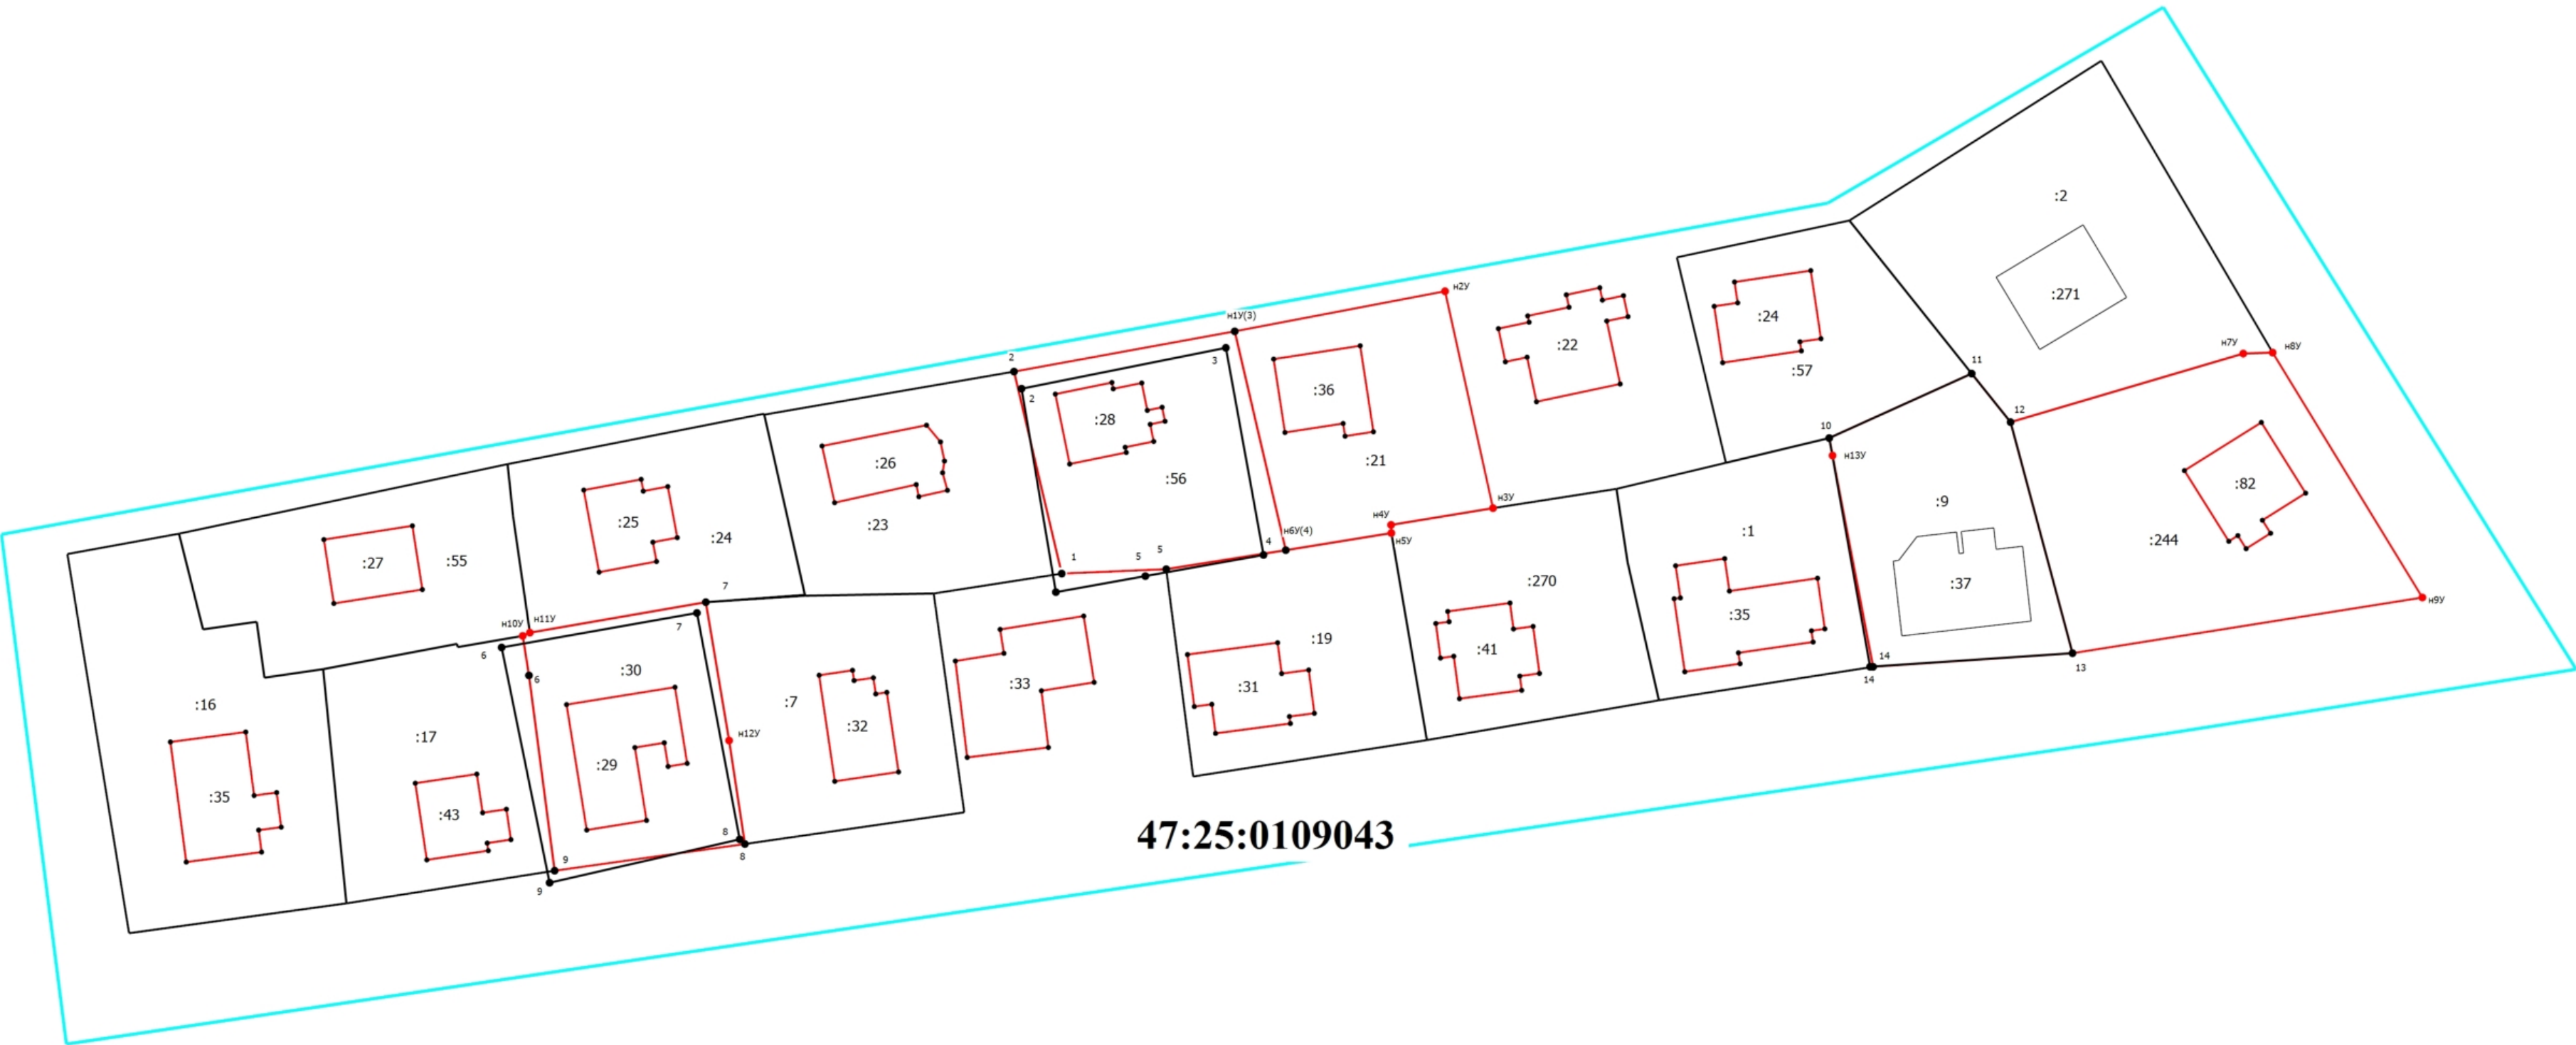

47:25:0109043

Масштаб 1:600

Условные обозначения

- Часть границы, местоположение которой определено при выполнении кадастровых работ
- Характерная точка границы земельного участка, сведения о которой отсутствуют в ЕГРН, местоположение которой определено при кадастровых работах (новая характерная точка)
- Характерная точка границы земельного участка, сведения ЕГРН о которой соответствуют требованиям, установленным в соответствии с частью 13 статьи 22 Федерального закона от 13 июля 2015 г. N 218-ФЗ "О государственной регистрации недвижимости"
- Характерная точка контура здания, сооружения, объекта незавершенного строительства
- Обозначение характерной точки, местоположение которой не изменилось или было уточнено
- Обозначение новой характерной точки
- Кадастровый номер объекта недвижимости
- Часть границы, сведения ЕГРН о которой позволяют однозначно определить ее положение на местности
- Часть контура, образованного проекцией существующего в ЕГРН наземного конструктивного элемента здания, сооружения, объекта незавершенного строительства
- Граница кадастрового квартала
- Номер кадастрового квартала