

КАРТА-ПЛАН ТЕРРИТОРИИ

Пояснительная записка

1. Сведения о территории выполнения комплексных кадастровых работ: 47:25:0107004, город Гатчина, Гатчинского муниципального округа Ленинградской области, ограничен аллея Императора Павла 1, Красноармейский проспект, улица Жемчужина, улица Григорина

(наименование субъекта Российской Федерации, муниципального образования, населенного пункта, уникальные учетные номера кадастровых кварталов, иные сведения, позволяющие определить местоположение территории, на которой выполняются комплексные кадастровые работы, например, наименование садоводческого или огороднического некоммерческого товарищества, гаражного кооператива, элемента планировочной структуры)

2. Основания выполнения комплексных кадастровых работ:

Наименование, дата и номер документа, на основании которого выполняются комплексные кадастровые работы: Соглашение о предоставлении из федерального бюджета субсидий, в том числе грантов в форме субсидий, юридическим лицам, индивидуальным предпринимателям, а также физическим лицам от 30.01.2025 № 321-20-2025-002, "30" января 2025 г. , 321-20-2025-002

3. Дата подготовки карты-плана территории: "07" апреля 2025 г.

4. Сведения о заказчике(ах) комплексных кадастровых работ:

В отношении юридического лица, органа местного самоуправления муниципального района, муниципального округа или городского округа либо уполномоченного исполнительного органа государственной власти субъекта Российской Федерации:

полное или сокращенное (в случае, если имеется) наименование: Управление Росреестра по Ленинградской области

основной государственный регистрационный номер: 1037843045734

идентификационный номер налогоплательщика: 7815027624

В отношении физического лица или представителя физических или юридических лиц:

фамилия, имя, отчество (последнее - при наличии): -

страховой номер индивидуального лицевого счета в системе обязательного пенсионного страхования Российской Федерации (СНИЛС): -

Наименование и реквизиты документа, подтверждающие полномочия представителя заказчика(ов) комплексных кадастровых работ: -

Адрес электронной почты (для направления уведомления о результатах внесения сведений в Единый государственный реестр недвижимости): 47_upr@rosreestr.ru

5. Сведения об исполнителе комплексных кадастровых работ:

Полное или сокращенное (в случае, если имеется) наименование и адрес юридического лица, с которым заключен государственный или муниципальный контракт либо договор подряда на выполнение комплексных кадастровых работ: ФИЛИАЛ ППК "РОСКАДАСТР" ПО ЛЕНИНГРАДСКОЙ ОБЛАСТИ, 197046, город Санкт-Петербург, вн.тер.г. муниципальный округ Посадский, ул Чапаева, д. 15, к. 2, литера б

Фамилия, имя, отчество кадастрового инженера (последнее - при наличии): Ваганов Михаил Николаевич и основной государственный регистрационный номер кадастрового инженера индивидуального предпринимателя (ОГРНИП): -

Страховой номер индивидуального лицевого счета в системе обязательного пенсионного страхования Российской Федерации (СНИЛС) кадастрового инженера: 026-756-250 64

Уникальный реестровый номер кадастрового инженера в реестре саморегулируемой организации кадастровых инженеров и дата внесения сведений о физическом лице в такой реестр: А-2020, 2024-06-18

Полное или (в случае, если имеется) сокращенное наименование саморегулируемой организации кадастровых инженеров, членом которой является кадастровый инженер: Ассоциация "Союз кадастровых инженеров"

Контактный телефон: +78126304041

Почтовый адрес и адрес электронной почты, по которым осуществляется связь с кадастровым инженером: Санкт-Петербург, ул. Чапаева, д. 15, корп. 2, литера Б vaganov_mn@mail.ru

6. Перечень документов, использованных при подготовке карты-плана территории					
№ п/п	Реквизиты документа				
	Вид	Дата	Номер	Наименование	Иные сведения
1	2	3	4	5	6
1	Иной документ	30.01.2025	321-20-2025-002	Соглашение о предоставлении из федерального бюджета субсидий, в том числе грантов в форме субсидий, юридическим лицам, индивидуальным предпринимателям, а также физическим лицам от 30.01.2025 № 321-20-2025-002	-
2	Иной документ	07.04.2025	б/н	Архивные цифровые планы 1:500, материалы ГФДЗ	-
3	Иной документ	01.01.2025	б/н	Цифровые ортофотопланы масштаба 1:500	-
4	Кадастровый план территории	19.02.2025	КУВИ-001/2025-45231366	Кадастровый план территории кадастрового квартала 47:25:0107004	-
7. Пояснения к карте-плану территории					
<p>1. На территории кадастрового квартала 47:25:0107004 выполнены комплексные кадастровые работы (далее ККР) на основании Соглашения о предоставлении из федерального бюджета субсидий, в том числе грантов в форме субсидий, юридическим лицам, индивидуальным предпринимателям, а также физическим лицам от 30.01.2025 № 321-20-2025-002.</p> <p>Кадастровый квартал 47:25:0107004 расположен в границах города Гатчина, Гатчинского муниципального округа Ленинградской области, ограничен аллея Императора Павла 1, Красноармейский проспект, улица Жемчужина, улица Григорина.</p> <p>Карта-план территории подготовлен на основании:</p> <ul style="list-style-type: none"> - сведений, содержащихся в Едином государственном реестре недвижимости (далее – ЕГРН); - картографической основы; - цифровые ортофотопланы масштаба 1:500 и 1:2000; - материалов землеустроительной документации, содержащихся в государственном фонде данных, полученных в результате проведения землеустройства; - ситуационных и поэтажных планов, содержащихся в технических паспортах, расположенных на земельных участках объектов недвижимости, которые находятся в архивах организаций по государственному техническому учету и (или) технической инвентаризации; - планово-картографических материалов, имеющихся в органах местного самоуправления муниципального района; - документов о правах на землю и иных содержащихся сведениях о местоположении границ земельных участков. <p>Данный карта-план выполнен фотограмметрическим методом, что не противоречит Федеральному закону № 221 от 24.07.2007 «О кадастровой деятельности». Данный метод определения координат характерных точек не подразумевает описание сведений о пунктах геодезической сети и средствах измерения, применяемых в геодезическом методе определения координат характерных точек. Также данный метод не подразумевает включения в разделы карта-плана графических материалов «Схема геодезических построений». Погрешность определения координат характерных точек при выбранном методе составляет 0,2.</p> <p>Общая площадь кадастрового квартала — 9,35 га.</p> <p>В случае, если адреса объектам недвижимости, расположенным на территории кадастрового квартала 47:25:0107004, на момент подготовки настоящего карта-плана территории, не были присвоены в установленном законодательством порядке в соответствии с ФИАС, то адреса объектам указаны как «Описание местоположения объекта недвижимости».</p> <p>По сведениям ЕГРН в границах кадастрового квартала расположено 10 земельных участков, в том числе:</p> <ul style="list-style-type: none"> - 8 ранее учтенных и учтенных земельных участков, границы которых установлены в соответствии с требованиями земельного законодательства РФ. - 2 ранее учтенных земельных участка - декларативных (границы не установлены в соответствии с требованиями земельного законодательства РФ), в том числе: - при выполнении комплексных кадастровых работ уточнение границ земельных участков не выполнялось; - земельный участок с кадастровым номером 47:25:0107004:3, площадь которого по сведениям ЕГРН составляет 17500 кв. м., однако фактически его площадь составляет 14900 кв.м. Фактическая площадь меньше декларативной более, чем на 10%, в связи с чем установить границу земельного участка не представляется возможным. - 47:25:0107004:14 снят с учета. 					

7. Пояснения к карте-плану территории

Границы земельных участков установлены по их фактическому местоположению.

При выполнении комплексных кадастровых работ площади уточняемых земельных участков определялись с учетом требований законодательства: фактическая площадь земельного участка, не должна быть больше площади, сведения о которой относительно этого земельного участка содержатся в Едином государственном реестре недвижимости, более чем на величину предельного минимального размера земельного участка, установленного в соответствии с федеральным законом для земель соответствующего целевого назначения и разрешенного использования; фактическая площадь земельного участка, не должна быть меньше площади земельного участка, сведения о которой относительно этого земельного участка содержатся в Едином государственном реестре недвижимости, более чем на десять процентов.

По сведениям ЕГРН в границах кадастрового квартала расположено – 24 объекта капитального строительства в том числе:

- 7 линейных протяженных объектов.

- 17 ранее учтенных объектов капитального строительства - декларативных (границы не установлены в соответствии с требованиями земельного законодательства РФ), в том числе:

- при выполнении комплексных кадастровых работ установлены границы 23 объектов капитального строительства, границы которых не установлены в соответствии с требованиями земельного законодательства РФ, в том числе:

- 47:25:0107002:107, 47:25:0107002:108, 47:25:0107002:142, 47:25:0107002:132, 47:25:0107002:141, 47:25:0107002:98, 47:25:0107003:140, 47:25:0000000:5215.

Границы объектов капитального строительства установлены по их фактическому местоположению.

В результате выполнения комплексных кадастровых работ на территории кадастрового квартала 47:25:0107004 осуществлено:

- уточнение местоположения на земельных участках зданий, сведения о которых внесены в ЕГРН, но описание местоположения границ отсутствует — 23 шт.

Сведения о пунктах геодезической сети и средствах измерений

1. Сведения о пунктах геодезической сети:

№ п/п	Вид геодези- ческой сети	Название пункта геодезической сети и тип знака	Система коорди- нат пункта геодези- ческой сети	Координаты пункта, м		Дата обследования -		
						Сведения о состоянии		
				X	Y	наружного знака пункта	центра пункта	марки центра пункта
1	2	3	4	5	6	7	8	9
1	-	-	-	-	-	-	-	-

2. Сведения об использованных средствах измерений

№ п/п	Наименование и обозначение типа средства измерений - прибора (инструмента, аппаратуры)	Заводской или серийный номер средства измерений	Реквизиты свидетельства о поверке прибора (инструмента, аппаратуры) и (или) срок действия поверки
1	2	3	4
1	Стереофотограмметрический комплекс PHOTOMOD StereoDraw	231	ЦФС PHOTOMOD локальная лицензия

Описание местоположения зданий, сооружений, объектов незавершенного строительства на земельном участке

1. Сведения о характерных точках контура объекта недвижимости с кадастровым номером : 47:25:0107002:107 :

Система координат МСК-47, зона 2

Зона № 2

Обозначение характерных точек контура	Содержатся в Едином государственном реестре недвижимости			Определены в ходе выполнения комплексных кадастровых работ			Метод опреде ления коор динат	Формулы, примененные для расчета средней квадратической погрешности определения координат характерных точек (Mt), м, с подставленными в такие формулы значениями и итоговые (вычисленные) значения Mt, м
	Координаты, м		Ради ус, м	Координаты, м		Ради ус, м		
	X	Y	R	X	Y	R		
1	2	3	4	5	6	7	8	9
								-
n1O	-	-	-	394500.78	2202594.46	-	Фотограмметри ческий метод	Mt = 0.20
n2O	-	-	-	394496.82	2202598.60	-	Фотограмметри ческий метод	Mt = 0.20
n3O	-	-	-	394480.35	2202582.86	-	Фотограмметри ческий метод	Mt = 0.20
47	-	-	-	394484.38	2202578.59	-	Фотограмметри ческий метод	Mt = 0.20
n1O	-	-	-	394500.78	2202594.46	-	Фотограмметри ческий метод	Mt = 0.20

2. Сведения о характеристиках объекта недвижимости с кадастровым номером : 47:25:0107002:107 :

№ п/п	Наименование характеристики	Значение характеристики
1	2	3
1.	Вид объекта недвижимости	здание
2.	Ранее присвоенный государственный учетный номер (инвентарный) здания, сооружения, объекта незавершенного строительства	-
3.	Кадастровый номер земельного участка (земельных участков), в границах которого (которых) расположены здание, сооружение, объект незавершенного строительства	47:25:0107004:2, 47:25:0107004:3
4.	Уникальный учетный номер кадастрового квартала, в границах которого расположены здание, сооружение, объект незавершенного строительства	47:25:0107004
5.	Адрес здания, сооружения, объекта незавершенного строительства	Российская Федерация, Ленинградская область, район Гатчинский, город Гатчина, проспект Красноармейский, дом 2, корпус Г
5.1.	Сведения о местоположении здания, сооружения, объекта незавершенного строительства (при отсутствии адреса) в структурированном в соответствии с федеральной информационной адресной системой виде	-
5.2.	Дополнительные сведения о местоположении	-
6.	Иные сведения	-

3. Пояснения к сведениям об объекте недвижимости с кадастровым номером 47:25:0107002:107 :

1.	-
----	---

**Описание местоположения зданий, сооружений,
объектов незавершенного строительства на земельном участке**

**1. Сведения о характерных точках контура объекта недвижимости
с кадастровым номером : 47:25:0107002:108 :**

Система координат МСК-47, зона 2

Зона № 2

Обозначение характерных точек контура	Содержатся в Едином государственном реестре недвижимости			Определены в ходе выполнения комплексных кадастровых работ			Метод опреде ления коор динат	Формулы, примененные для расчета средней квадратической погрешности определения координат характерных точек (Mt), м, с подставленными в такие формулы значениями и итоговые (вычисленные) значения Mt, м
	Координаты, м		Ради ус, м	Координаты, м		Ради ус, м		
	X	Y	R	X	Y	R		
1	2	3	4	5	6	7	8	9
								-
н4О	-	-	-	394511.09	2202554.55	-	Фотограмметри ческий метод	Mt = 0.20
н5О	-	-	-	394507.75	2202558.12	-	Фотограмметри ческий метод	Mt = 0.20
н6О	-	-	-	394528.98	2202578.16	-	Фотограмметри ческий метод	Mt = 0.20
н7О	-	-	-	394513.97	2202594.08	-	Фотограмметри ческий метод	Mt = 0.20
н8О	-	-	-	394513.06	2202593.25	-	Фотограмметри ческий метод	Mt = 0.20
н9О	-	-	-	394507.20	2202599.48	-	Фотограмметри ческий метод	Mt = 0.20
н10О	-	-	-	394499.57	2202592.69	-	Фотограмметри ческий метод	Mt = 0.20
н11О	-	-	-	394505.83	2202585.84	-	Фотограмметри ческий метод	Mt = 0.20
н12О	-	-	-	394484.12	2202565.38	-	Фотограмметри ческий метод	Mt = 0.20
63	-	-	-	394497.93	2202550.69	-	Фотограмметри ческий метод	Mt = 0.20
62	-	-	-	394498.50	2202551.22	-	Фотограмметри ческий метод	Mt = 0.20
н13О	-	-	-	394499.33	2202550.34	-	Фотограмметри ческий метод	Mt = 0.20
н14О	-	-	-	394502.54	2202553.27	-	Фотограмметри ческий метод	Mt = 0.20
н15О	-	-	-	394506.10	2202549.79	-	Фотограмметри ческий метод	Mt = 0.20
н4О	-	-	-	394511.09	2202554.55	-	Фотограмметри ческий метод	Mt = 0.20

**2. Сведения о характеристиках объекта недвижимости
с кадастровым номером : 47:25:0107002:108 :**

№ п/п	Наименование характеристики	Значение характеристики
1	2	3
1.	Вид объекта недвижимости	здание
2.	Ранее присвоенный государственный учетный номер (инвентарный) здания, сооружения, объекта незавершенного строительства	-

2. Сведения о характеристиках объекта недвижимости с кадастровым номером : 47:25:0107002:108 :

№ п/п	Наименование характеристики	Значение характеристики
1	2	3
3.	Кадастровый номер земельного участка (земельных участков), в границах которого (которых) расположены здание, сооружение, объект незавершенного строительства	47:25:0107004:2, 47:25:0107004:5
4.	Уникальный учетный номер кадастрового квартала, в границах которого расположены здание, сооружение, объект незавершенного строительства	47:25:0107004
5.	Адрес здания, сооружения, объекта незавершенного строительства	Российская Федерация, Ленинградская область, район Гатчинский, город Гатчина, проспект Красноармейский, дом 2а
5.1.	Сведения о местоположении здания, сооружения, объекта незавершенного строительства (при отсутствии адреса) в структурированном в соответствии с федеральной информационной адресной системой виде	-
5.2.	Дополнительные сведения о местоположении	-
6.	Иные сведения	-

3. Пояснения к сведениям об объекте недвижимости с кадастровым номером 47:25:0107002:108 :

1.	-
----	---

Описание местоположения зданий, сооружений, объектов незавершенного строительства на земельном участке

1. Сведения о характерных точках контура объекта недвижимости
с кадастровым номером : 47:25:0107002:142 :

Система координат МСК-47, зона 2

Зона № 2

Обозначение характерных точек контура	Содержатся в Едином государственном реестре недвижимости			Определены в ходе выполнения комплексных кадастровых работ			Метод опреде ления коор динат	Формулы, примененные для расчета средней квадратической погрешности определения координат характерных точек (Mt), м, с подставленными в такие формулы значениями и итоговые (вычисленные) значения Mt, м
	Координаты, м		Ради ус, м	Координаты, м		Ради ус, м		
	X	Y	R	X	Y	R		
1	2	3	4	5	6	7	8	9
								-
н16О	-	-	-	394593.68	2202554.17	-	Фотограмметри ческий метод	Mt = 0.20
н17О	-	-	-	394579.26	2202567.80	-	Фотограмметри ческий метод	Mt = 0.20
н18О	-	-	-	394574.37	2202563.15	-	Фотограмметри ческий метод	Mt = 0.20
н19О	-	-	-	394565.26	2202572.74	-	Фотограмметри ческий метод	Mt = 0.20
н20О	-	-	-	394557.30	2202565.16	-	Фотограмметри ческий метод	Mt = 0.20
н21О	-	-	-	394567.33	2202554.59	-	Фотограмметри ческий метод	Mt = 0.20
н22О	-	-	-	394544.27	2202532.61	-	Фотограмметри ческий метод	Mt = 0.20
н23О	-	-	-	394534.50	2202542.86	-	Фотограмметри ческий метод	Mt = 0.20
н24О	-	-	-	394526.32	2202535.06	-	Фотограмметри ческий метод	Mt = 0.20
н25О	-	-	-	394534.45	2202526.50	-	Фотограмметри ческий метод	Mt = 0.20
н26О	-	-	-	394529.54	2202521.81	-	Фотограмметри ческий метод	Mt = 0.20
н27О	-	-	-	394525.56	2202525.96	-	Фотограмметри ческий метод	Mt = 0.20
н28О	-	-	-	394519.07	2202519.79	-	Фотограмметри ческий метод	Mt = 0.20
н29О	-	-	-	394523.05	2202515.65	-	Фотограмметри ческий метод	Mt = 0.20
н30О	-	-	-	394510.29	2202503.54	-	Фотограмметри ческий метод	Mt = 0.20
н31О	-	-	-	394523.30	2202490.11	-	Фотограмметри ческий метод	Mt = 0.20
н32О	-	-	-	394525.60	2202487.73	-	Фотограмметри ческий метод	Mt = 0.20
н16О	-	-	-	394593.68	2202554.17	-	Фотограмметри ческий метод	Mt = 0.20

2. Сведения о характеристиках объекта недвижимости с кадастровым номером : 47:25:0107002:142 :

№ п/п	Наименование характеристики	Значение характеристики
1	2	3
1.	Вид объекта недвижимости	здание
2.	Ранее присвоенный государственный учетный номер (инвентарный) здания, сооружения, объекта незавершенного строительства	-
3.	Кадастровый номер земельного участка (земельных участков), в границах которого (которых) расположены здание, сооружение, объект незавершенного строительства	47:25:0107004:3
4.	Уникальный учетный номер кадастрового квартала, в границах которого расположены здание, сооружение, объект незавершенного строительства	47:25:0107004
5.	Адрес здания, сооружения, объекта незавершенного строительства	Российская Федерация, Ленинградская область, район Гатчинский, город Гатчина, проспект Красноармейский, дом 2Б, литера В, военный городок № 350
5.1.	Сведения о местоположении здания, сооружения, объекта незавершенного строительства (при отсутствии адреса) в структурированном в соответствии с федеральной информационной адресной системой виде	-
5.2.	Дополнительные сведения о местоположении	-
6.	Иные сведения	-

3. Пояснения к сведениям об объекте недвижимости с кадастровым номером 47:25:0107002:142 :

1.	-
----	---

**Описание местоположения зданий, сооружений,
объектов незавершенного строительства на земельном участке**

**1. Сведения о характерных точках контура объекта недвижимости
с кадастровым номером : 47:25:0107002:132 :**

Система координат МСК-47, зона 2

Зона № 2

Обозначение характерных точек контура	Содержатся в Едином государственном реестре недвижимости			Определены в ходе выполнения комплексных кадастровых работ			Метод опреде ления коор динат	Формулы, примененные для расчета средней квадратической погрешности определения координат характерных точек (Mt), м, с подставленными в такие формулы значениями и итоговые (вычисленные) значения Mt, м
	Координаты, м		Ради ус, м	Координаты, м		Ради ус, м		
	X	Y	R	X	Y	R		
1	2	3	4	5	6	7	8	9
								-
н33О	-	-	-	394604.19	2202563.72	-	Фотограмметри ческий метод	Mt = 0.20
н34О	-	-	-	394557.37	2202611.27	-	Фотограмметри ческий метод	Mt = 0.20
н35О	-	-	-	394557.54	2202613.80	-	Фотограмметри ческий метод	Mt = 0.20
н36О	-	-	-	394558.65	2202614.98	-	Фотограмметри ческий метод	Mt = 0.20
н37О	-	-	-	394557.83	2202615.69	-	Фотограмметри ческий метод	Mt = 0.20
н38О	-	-	-	394549.18	2202624.68	-	Фотограмметри ческий метод	Mt = 0.20
н39О	-	-	-	394548.42	2202623.93	-	Фотограмметри ческий метод	Mt = 0.20
н40О	-	-	-	394545.60	2202623.93	-	Фотограмметри ческий метод	Mt = 0.20
н41О	-	-	-	394500.03	2202670.38	-	Фотограмметри ческий метод	Mt = 0.20
н42О	-	-	-	394489.65	2202660.19	-	Фотограмметри ческий метод	Mt = 0.20
н43О	-	-	-	394491.16	2202658.64	-	Фотограмметри ческий метод	Mt = 0.20
н44О	-	-	-	394502.81	2202646.67	-	Фотограмметри ческий метод	Mt = 0.20
н45О	-	-	-	394530.09	2202618.67	-	Фотограмметри ческий метод	Mt = 0.20
н46О	-	-	-	394527.59	2202616.17	-	Фотограмметри ческий метод	Mt = 0.20
н47О	-	-	-	394528.88	2202614.98	-	Фотограмметри ческий метод	Mt = 0.20
н48О	-	-	-	394527.97	2202614.18	-	Фотограмметри ческий метод	Mt = 0.20
н49О	-	-	-	394534.10	2202608.32	-	Фотограмметри ческий метод	Mt = 0.20
н50О	-	-	-	394535.21	2202609.42	-	Фотограмметри ческий метод	Mt = 0.20
н51О	-	-	-	394543.36	2202601.72	-	Фотограмметри ческий метод	Mt = 0.20
н52О	-	-	-	394541.48	2202599.84	-	Фотограмметри ческий метод	Mt = 0.20
н53О	-	-	-	394550.95	2202590.42	-	Фотограмметри ческий метод	Mt = 0.20

1. Сведения о характерных точках контура объекта недвижимости с кадастровым номером : 47:25:0107002:132 :								
Система координат МСК-47, зона 2								Зона № 2
Обозначение характерных точек контура	Содержатся в Едином государственном реестре недвижимости			Определены в ходе выполнения комплексных кадастровых работ			Метод опреде ления коор динат	Формулы, примененные для расчета средней квадратической погрешности определения координат характерных точек (Mt), м, с подставленными в такие формулы значениями и итоговые (вычисленные) значения Mt, м
	Координаты, м		Ради ус, м	Координаты, м		Ради ус, м		
	X	Y	R	X	Y	R		
1	2	3	4	5	6	7	8	9
н54О	-	-	-	394553.07	2202592.55	-	Фотограмметри ческий метод	Mt = 0.20
н17О	-	-	-	394579.26	2202567.80	-	Фотограмметри ческий метод	Mt = 0.20
н16О	-	-	-	394593.68	2202554.17	-	Фотограмметри ческий метод	Mt = 0.20
н55О	-	-	-	394594.07	2202553.81	-	Фотограмметри ческий метод	Mt = 0.20
н33О	-	-	-	394604.19	2202563.72	-	Фотограмметри ческий метод	Mt = 0.20
2. Сведения о характеристиках объекта недвижимости с кадастровым номером : 47:25:0107002:132 :								
№ п/п	Наименование характеристики						Значение характеристики	
1	2						3	
1.	Вид объекта недвижимости						здание	
2.	Ранее присвоенный государственный учетный номер (инвентарный) здания, сооружения, объекта незавершенного строительства						-	
3.	Кадастровый номер земельного участка (земельных участков), в границах которого (которых) расположены здание, сооружение, объект незавершенного строительства						47:25:0107004:3	
4.	Уникальный учетный номер кадастрового квартала, в границах которого расположены здание, сооружение, объект незавершенного строительства						47:25:0107004	
5.	Адрес здания, сооружения, объекта незавершенного строительства						Российская Федерация, Ленинградская область, район Гатчинский, город Гатчина, проспект Красноармейский, дом 2А, военный городок 350	
5.1.	Сведения о местоположении здания, сооружения, объекта незавершенного строительства (при отсутствии адреса) в структурированном в соответствии с федеральной информационной адресной системой виде						-	
5.2.	Дополнительные сведения о местоположении						-	
6.	Иные сведения						-	
3. Пояснения к сведениям об объекте недвижимости с кадастровым номером 47:25:0107002:132 :								
1.	-							

**Описание местоположения зданий, сооружений,
объектов незавершенного строительства на земельном участке**

**1. Сведения о характерных точках контура объекта недвижимости
с кадастровым номером : 47:25:0107002:141 :**

Система координат МСК-47, зона 2

Зона № 2

Обозначение характерных точек контура	Содержатся в Едином государственном реестре недвижимости			Определены в ходе выполнения комплексных кадастровых работ			Метод опреде ления коор динат	Формулы, примененные для расчета средней квадратической погрешности определения координат характерных точек (Mt), м, с подставленными в такие формулы значениями и итоговые (вычисленные) значения Mt, м
	Координаты, м		Ради ус, м	Координаты, м		Ради ус, м		
	X	Y	R	X	Y	R		
1	2	3	4	5	6	7	8	9
								-
н56О	-	-	-	394529.54	2202607.82	-	Фотограмметри ческий метод	Mt = 0.20
н57О	-	-	-	394524.08	2202613.27	-	Фотограмметри ческий метод	Mt = 0.20
н58О	-	-	-	394516.10	2202605.37	-	Фотограмметри ческий метод	Mt = 0.20
н59О	-	-	-	394521.55	2202599.84	-	Фотограмметри ческий метод	Mt = 0.20
н56О	-	-	-	394529.54	2202607.82	-	Фотограмметри ческий метод	Mt = 0.20

**2. Сведения о характеристиках объекта недвижимости
с кадастровым номером : 47:25:0107002:141 :**

№ п/п	Наименование характеристики	Значение характеристики
1	2	3
1.	Вид объекта недвижимости	здание
2.	Ранее присвоенный государственный учетный номер (инвентарный) здания, сооружения, объекта незавершенного строительства	-
3.	Кадастровый номер земельного участка (земельных участков), в границах которого (которых) расположены здание, сооружение, объект незавершенного строительства	47:25:0107004:3
4.	Уникальный учетный номер кадастрового квартала, в границах которого расположены здание, сооружение, объект незавершенного строительства	47:25:0107004
5.	Адрес здания, сооружения, объекта незавершенного строительства	Российская Федерация, Ленинградская область, район Гатчинский, город Гатчина, проспект Красноармейский, дом 4, военный городок 350
5.1.	Сведения о местоположении здания, сооружения, объекта незавершенного строительства (при отсутствии адреса) в структурированном в соответствии с федеральной информационной адресной системой виде	-
5.2.	Дополнительные сведения о местоположении	-
6.	Иные сведения	-

3. Пояснения к сведениям об объекте недвижимости с кадастровым номером 47:25:0107002:141 :

1.

-

**Описание местоположения зданий, сооружений,
объектов незавершенного строительства на земельном участке**

**1. Сведения о характерных точках контура объекта недвижимости
с кадастровым номером : 47:25:0107002:98 :**

Система координат МСК-47, зона 2

Зона № 2

Обозначение характерных точек контура	Содержатся в Едином государственном реестре недвижимости			Определены в ходе выполнения комплексных кадастровых работ			Метод опреде ления коор динат	Формулы, примененные для расчета средней квадратической погрешности определения координат характерных точек (Mt), м, с подставленными в такие формулы значениями и итоговые (вычисленные) значения Mt, м
	Координаты, м		Ради ус, м	Координаты, м		Ради ус, м		
	X	Y	R	X	Y	R		
1	2	3	4	5	6	7	8	9
								-
н32О	-	-	-	394525.60	2202487.73	-	Фотограмметри ческий метод	Mt = 0.20
н31О	-	-	-	394523.30	2202490.11	-	Фотограмметри ческий метод	Mt = 0.20
н60О	-	-	-	394520.29	2202487.13	-	Фотограмметри ческий метод	Mt = 0.20
н61О	-	-	-	394522.58	2202484.78	-	Фотограмметри ческий метод	Mt = 0.20
н32О	-	-	-	394525.60	2202487.73	-	Фотограмметри ческий метод	Mt = 0.20

**2. Сведения о характеристиках объекта недвижимости
с кадастровым номером : 47:25:0107002:98 :**

№ п/п	Наименование характеристики	Значение характеристики
1	2	3
1.	Вид объекта недвижимости	здание
2.	Ранее присвоенный государственный учетный номер (инвентарный) здания, сооружения, объекта незавершенного строительства	-
3.	Кадастровый номер земельного участка (земельных участков), в границах которого (которых) расположены здание, сооружение, объект незавершенного строительства	47:25:0107004:3
4.	Уникальный учетный номер кадастрового квартала, в границах которого расположены здание, сооружение, объект незавершенного строительства	47:25:0107004
5.	Адрес здания, сооружения, объекта незавершенного строительства	Российская Федерация, Ленинградская область, район Гатчинский, город Гатчина, проспект Красноармейский, дом 3, литера Ж, военный городок № 350
5.1.	Сведения о местоположении здания, сооружения, объекта незавершенного строительства (при отсутствии адреса) в структурированном в соответствии с федеральной информационной адресной системой виде	-
5.2.	Дополнительные сведения о местоположении	-
6.	Иные сведения	-

3. Пояснения к сведениям об объекте недвижимости с кадастровым номером 47:25:0107002:98 :

1.

-

**Описание местоположения зданий, сооружений,
объектов незавершенного строительства на земельном участке**

**1. Сведения о характерных точках контура объекта недвижимости
с кадастровым номером : 47:25:0107003:140 :**

Система координат МСК-47, зона 2

Зона № 2

Обозначение характерных точек контура	Содержатся в Едином государственном реестре недвижимости			Определены в ходе выполнения комплексных кадастровых работ			Метод опреде ления коор динат	Формулы, примененные для расчета средней квадратической погрешности определения координат характерных точек (Mt), м, с подставленными в такие формулы значениями и итоговые (вычисленные) значения Mt, м
	Координаты, м		Ради ус, м	Координаты, м		Ради ус, м		
	X	Y	R	X	Y	R		
1	2	3	4	5	6	7	8	9
								-
н62О	-	-	-	394474.51	2202602.41	-	Фотограмметри ческий метод	Mt = 0.20
н63О	-	-	-	394467.86	2202609.24	-	Фотограмметри ческий метод	Mt = 0.20
н64О	-	-	-	394491.16	2202631.91	-	Фотограмметри ческий метод	Mt = 0.20
н65О	-	-	-	394497.76	2202625.14	-	Фотограмметри ческий метод	Mt = 0.20
н66О	-	-	-	394505.16	2202632.43	-	Фотограмметри ческий метод	Mt = 0.20
н67О	-	-	-	394496.88	2202640.90	-	Фотограмметри ческий метод	Mt = 0.20
н44О	-	-	-	394502.81	2202646.67	-	Фотограмметри ческий метод	Mt = 0.20
н43О	-	-	-	394491.16	2202658.64	-	Фотограмметри ческий метод	Mt = 0.20
н68О	-	-	-	394424.87	2202593.65	-	Фотограмметри ческий метод	Mt = 0.20
н69О	-	-	-	394437.35	2202580.18	-	Фотограмметри ческий метод	Mt = 0.20
н70О	-	-	-	394459.93	2202602.01	-	Фотограмметри ческий метод	Mt = 0.20
н71О	-	-	-	394466.87	2202595.01	-	Фотограмметри ческий метод	Mt = 0.20
н62О	-	-	-	394474.51	2202602.41	-	Фотограмметри ческий метод	Mt = 0.20

**2. Сведения о характеристиках объекта недвижимости
с кадастровым номером : 47:25:0107003:140 :**

№ п/п	Наименование характеристики	Значение характеристики
1	2	3
1.	Вид объекта недвижимости	здание
2.	Ранее присвоенный государственный учетный номер (инвентарный) здания, сооружения, объекта незавершенного строительства	-
3.	Кадастровый номер земельного участка (земельных участков), в границах которого (которых) расположены здание, сооружение, объект незавершенного строительства	47:25:0107004:3

2. Сведения о характеристиках объекта недвижимости с кадастровым номером : 47:25:0107003:140 :

№ п/п	Наименование характеристики	Значение характеристики
1	2	3
4.	Уникальный учетный номер кадастрового квартала, в границах которого расположены здание, сооружение, объект незавершенного строительства	47:25:0107004
5.	Адрес здания, сооружения, объекта незавершенного строительства	Российская Федерация, Ленинградская область, район Гатчинский, город Гатчина, проспект Красноармейский, дом 2Г, военный городок 350
5.1.	Сведения о местоположении здания, сооружения, объекта незавершенного строительства (при отсутствии адреса) в структурированном в соответствии с федеральной информационной адресной системой виде	-
5.2.	Дополнительные сведения о местоположении	-
6.	Иные сведения	-

3. Пояснения к сведениям об объекте недвижимости с кадастровым номером 47:25:0107003:140 :

1.	-
----	---

Описание местоположения зданий, сооружений, объектов незавершенного строительства на земельном участке

1. Сведения о характерных точках контура объекта недвижимости с кадастровым номером : 47:25:0000000:5215 :

Система координат МСК-47, зона 2

Зона № 2

Обозначение характерных точек контура	Содержатся в Едином государственном реестре недвижимости			Определены в ходе выполнения комплексных кадастровых работ			Метод опреде ления коор динат	Формулы, примененные для расчета средней квадратической погрешности определения координат характерных точек (Mt), м, с подставленными в такие формулы значениями и итоговые (вычисленные) значения Mt, м
	Координаты, м		Ради ус, м	Координаты, м		Ради ус, м		
	X	Y	R	X	Y	R		
1	2	3	4	5	6	7	8	9
								-
н72О	-	-	-	394407.88	2202475.09	-	Фотограмметри ческий метод	$Mt = 0.20$
н73О	-	-	-	394400.12	2202483.04	-	Фотограмметри ческий метод	$Mt = 0.20$
н74О	-	-	-	394380.27	2202463.49	-	Фотограмметри ческий метод	$Mt = 0.20$
н75О	-	-	-	394388.06	2202455.59	-	Фотограмметри ческий метод	$Mt = 0.20$
н72О	-	-	-	394407.88	2202475.09	-	Фотограмметри ческий метод	$Mt = 0.20$

2. Сведения о характеристиках объекта недвижимости с кадастровым номером : 47:25:0000000:5215 :

№ п/п	Наименование характеристики	Значение характеристики
1	2	3
1.	Вид объекта недвижимости	здание
2.	Ранее присвоенный государственный учетный номер (инвентарный) здания, сооружения, объекта незавершенного строительства	-
3.	Кадастровый номер земельного участка (земельных участков), в границах которого (которых) расположены здание, сооружение, объект незавершенного строительства	47:25:0107004:1
4.	Уникальный учетный номер кадастрового квартала, в границах которого расположены здание, сооружение, объект незавершенного строительства	47:25:0107004
5.	Адрес здания, сооружения, объекта незавершенного строительства	Российская Федерация, Ленинградская область, район Гатчинский, город Гатчина, улица Жемчужина, дом 2, строение 3
5.1.	Сведения о местоположении здания, сооружения, объекта незавершенного строительства (при отсутствии адреса) в структурированном в соответствии с федеральной информационной адресной системой виде	-
5.2.	Дополнительные сведения о местоположении	-
6.	Иные сведения	-

3. Пояснения к сведениям об объекте недвижимости с кадастровым номером 47:25:0000000:5215 :

1.	-
----	---

Описание местоположения зданий, сооружений, объектов незавершенного строительства на земельном участке

**1. Сведения о характерных точках контура объекта недвижимости
с кадастровым номером : 47:25:0107004:16 :**

Система координат МСК-47, зона 2

Зона № 2

Обозначение характерных точек контура	Содержатся в Едином государственном реестре недвижимости			Определены в ходе выполнения комплексных кадастровых работ			Метод опреде ления коор динат	Формулы, примененные для расчета средней квадратической погрешности определения координат характерных точек (Mt), м, с подставленными в такие формулы значениями и итоговые (вычисленные) значения Mt, м
	Координаты, м		Ради ус, м	Координаты, м		Ради ус, м		
	X	Y	R	X	Y	R		
1	2	3	4	5	6	7	8	9
								-
н76О	-	-	-	394549.37	2202470.00	-	Фотограмметри ческий метод	$Mt = 0.20$
н77О	-	-	-	394546.23	2202473.30	-	Фотограмметри ческий метод	$Mt = 0.20$
н78О	-	-	-	394560.90	2202486.42	-	Фотограмметри ческий метод	$Mt = 0.20$
106	-	-	-	394556.36	2202490.95	-	Фотограмметри ческий метод	$Mt = 0.20$
107	-	-	-	394534.89	2202471.64	-	Фотограмметри ческий метод	$Mt = 0.20$
н79О	-	-	-	394542.36	2202463.86	-	Фотограмметри ческий метод	$Mt = 0.20$
н76О	-	-	-	394549.37	2202470.00	-	Фотограмметри ческий метод	$Mt = 0.20$

**2. Сведения о характеристиках объекта недвижимости
с кадастровым номером : 47:25:0107004:16 :**

№ п/п	Наименование характеристики	Значение характеристики
1	2	3
1.	Вид объекта недвижимости	здание
2.	Ранее присвоенный государственный учетный номер (инвентарный) здания, сооружения, объекта незавершенного строительства	-
3.	Кадастровый номер земельного участка (земельных участков), в границах которого (которых) расположены здание, сооружение, объект незавершенного строительства	47:25:0107004:4
4.	Уникальный учетный номер кадастрового квартала, в границах которого расположены здание, сооружение, объект незавершенного строительства	47:25:0107004
5.	Адрес здания, сооружения, объекта незавершенного строительства	Российская Федерация, 188307, Ленинградская область, район Гатчинский, город Гатчина, ал Императора Павла Первого, дом 1
5.1.	Сведения о местоположении здания, сооружения, объекта незавершенного строительства (при отсутствии адреса) в структурированном в соответствии с федеральной информационной адресной системой виде	-
5.2.	Дополнительные сведения о местоположении	-

**2. Сведения о характеристиках объекта недвижимости
с кадастровым номером : 47:25:0107004:16 :**

№ п/п	Наименование характеристики	Значение характеристики
1	2	3
6.	Иные сведения	-

3. Пояснения к сведениям об объекте недвижимости с кадастровым номером 47:25:0107004:16 :

1.	-
----	---

Описание местоположения зданий, сооружений, объектов незавершенного строительства на земельном участке

1. Сведения о характерных точках контура объекта недвижимости с кадастровым номером : 47:25:0107004:17 :

Система координат МСК-47, зона 2

Зона № 2

Обозначение характерных точек контура	Содержатся в Едином государственном реестре недвижимости			Определены в ходе выполнения комплексных кадастровых работ			Метод опреде ления коор динат	Формулы, примененные для расчета средней квадратической погрешности определения координат характерных точек (Mt), м, с подставленными в такие формулы значениями и итоговые (вычисленные) значения Mt, м
	Координаты, м		Ради ус, м	Координаты, м		Ради ус, м		
	X	Y	R	X	Y	R		
1	2	3	4	5	6	7	8	9
								-
н80О	-	-	-	394385.48	2202452.43	-	Фотограмметри ческий метод	Mt = 0.20
н81О	-	-	-	394383.04	2202455.08	-	Фотограмметри ческий метод	Mt = 0.20
н82О	-	-	-	394380.81	2202453.01	-	Фотограмметри ческий метод	Mt = 0.20
н83О	-	-	-	394383.25	2202450.37	-	Фотограмметри ческий метод	Mt = 0.20
н80О	-	-	-	394385.48	2202452.43	-	Фотограмметри ческий метод	Mt = 0.20

2. Сведения о характеристиках объекта недвижимости с кадастровым номером : 47:25:0107004:17 :

№ п/п	Наименование характеристики	Значение характеристики
1	2	3
1.	Вид объекта недвижимости	здание
2.	Ранее присвоенный государственный учетный номер (инвентарный) здания, сооружения, объекта незавершенного строительства	-
3.	Кадастровый номер земельного участка (земельных участков), в границах которого (которых) расположены здание, сооружение, объект незавершенного строительства	47:25:0107004:1
4.	Уникальный учетный номер кадастрового квартала, в границах которого расположены здание, сооружение, объект незавершенного строительства	47:25:0107004
5.	Адрес здания, сооружения, объекта незавершенного строительства	Российская Федерация, Ленинградская область, район Гатчинский, город Гатчина, улица Жемчужина, дом 2
5.1.	Сведения о местоположении здания, сооружения, объекта незавершенного строительства (при отсутствии адреса) в структурированном в соответствии с федеральной информационной адресной системой виде	-
5.2.	Дополнительные сведения о местоположении	-
6.	Иные сведения	-

3. Пояснения к сведениям об объекте недвижимости с кадастровым номером 47:25:0107004:17 :

1.	-
----	---

**Описание местоположения зданий, сооружений,
объектов незавершенного строительства на земельном участке**

**1. Сведения о характерных точках контура объекта недвижимости
с кадастровым номером : 47:25:0107004:18 :**

Система координат МСК-47, зона 2

Зона № 2

Обозначение характерных точек контура	Содержатся в Едином государственном реестре недвижимости			Определены в ходе выполнения комплексных кадастровых работ			Метод опреде ления коор динат	Формулы, примененные для расчета средней квадратической погрешности определения координат характерных точек (Mt), м, с подставленными в такие формулы значениями и итоговые (вычисленные) значения Mt, м
	Координаты, м		Ради ус, м	Координаты, м		Ради ус, м		
	X	Y	R	X	Y	R		
1	2	3	4	5	6	7	8	9
								-
н84О	-	-	-	394455.77	2202519.60	-	Фотограмметри ческий метод	Mt = 0.20
н85О	-	-	-	394448.21	2202527.81	-	Фотограмметри ческий метод	Mt = 0.20
н86О	-	-	-	394447.69	2202527.33	-	Фотограмметри ческий метод	Mt = 0.20
н87О	-	-	-	394439.01	2202536.73	-	Фотограмметри ческий метод	Mt = 0.20
н88О	-	-	-	394437.89	2202535.63	-	Фотограмметри ческий метод	Mt = 0.20
н89О	-	-	-	394437.74	2202535.78	-	Фотограмметри ческий метод	Mt = 0.20
н90О	-	-	-	394433.66	2202531.77	-	Фотограмметри ческий метод	Mt = 0.20
н91О	-	-	-	394442.46	2202522.23	-	Фотограмметри ческий метод	Mt = 0.20
н92О	-	-	-	394441.93	2202521.71	-	Фотограмметри ческий метод	Mt = 0.20
н93О	-	-	-	394449.64	2202513.65	-	Фотограмметри ческий метод	Mt = 0.20
н84О	-	-	-	394455.77	2202519.60	-	Фотограмметри ческий метод	Mt = 0.20

**2. Сведения о характеристиках объекта недвижимости
с кадастровым номером : 47:25:0107004:18 :**

№ п/п	Наименование характеристики	Значение характеристики
1	2	3
1.	Вид объекта недвижимости	здание
2.	Ранее присвоенный государственный учетный номер (инвентарный) здания, сооружения, объекта незавершенного строительства	-
3.	Кадастровый номер земельного участка (земельных участков), в границах которого (которых) расположены здание, сооружение, объект незавершенного строительства	47:25:0107004:1
4.	Уникальный учетный номер кадастрового квартала, в границах которого расположены здание, сооружение, объект незавершенного строительства	47:25:0107004

2. Сведения о характеристиках объекта недвижимости с кадастровым номером : 47:25:0107004:18 :

№ п/п	Наименование характеристики	Значение характеристики
1	2	3
5.	Адрес здания, сооружения, объекта незавершенного строительства	Российская Федерация, Ленинградская область, район Гатчинский, город Гатчина, улица Жемчужина, дом 2, корпус 3
5.1.	Сведения о местоположении здания, сооружения, объекта незавершенного строительства (при отсутствии адреса) в структурированном в соответствии с федеральной информационной адресной системой виде	-
5.2.	Дополнительные сведения о местоположении	-
6.	Иные сведения	-

3. Пояснения к сведениям об объекте недвижимости с кадастровым номером 47:25:0107004:18 :

1.	-
----	---

**Описание местоположения зданий, сооружений,
объектов незавершенного строительства на земельном участке**

**1. Сведения о характерных точках контура объекта недвижимости
с кадастровым номером : 47:25:0107004:20 :**

Система координат МСК-47, зона 2

Зона № 2

Обозначение характерных точек контура	Содержатся в Едином государственном реестре недвижимости			Определены в ходе выполнения комплексных кадастровых работ			Метод опреде ления коор динат	Формулы, примененные для расчета средней квадратической погрешности определения координат характерных точек (Mt), м, с подставленными в такие формулы значениями и итоговые (вычисленные) значения Mt, м
	Координаты, м		Ради ус, м	Координаты, м		Ради ус, м		
	X	Y	R	X	Y	R		
1	2	3	4	5	6	7	8	9
								-
н94О	-	-	-	394437.39	2202493.45	-	Фотограмметри ческий метод	Mt = 0.20
н95О	-	-	-	394416.34	2202514.80	-	Фотограмметри ческий метод	Mt = 0.20
н90О	-	-	-	394433.66	2202531.77	-	Фотограмметри ческий метод	Mt = 0.20
н89О	-	-	-	394437.74	2202535.78	-	Фотограмметри ческий метод	Mt = 0.20
н96О	-	-	-	394428.59	2202545.06	-	Фотограмметри ческий метод	Mt = 0.20
н97О	-	-	-	394387.30	2202504.51	-	Фотограмметри ческий метод	Mt = 0.20
н98О	-	-	-	394417.43	2202473.84	-	Фотограмметри ческий метод	Mt = 0.20
н94О	-	-	-	394437.39	2202493.45	-	Фотограмметри ческий метод	Mt = 0.20

**2. Сведения о характеристиках объекта недвижимости
с кадастровым номером : 47:25:0107004:20 :**

№ п/п	Наименование характеристики	Значение характеристики
1	2	3
1.	Вид объекта недвижимости	здание
2.	Ранее присвоенный государственный учетный номер (инвентарный) здания, сооружения, объекта незавершенного строительства	-
3.	Кадастровый номер земельного участка (земельных участков), в границах которого (которых) расположены здание, сооружение, объект незавершенного строительства	47:25:0107004:1
4.	Уникальный учетный номер кадастрового квартала, в границах которого расположены здание, сооружение, объект незавершенного строительства	47:25:0107004
5.	Адрес здания, сооружения, объекта незавершенного строительства	Российская Федерация, Ленинградская область, район Гатчинский, город Гатчина, улица Жемчужина, дом 2, строение 2
5.1.	Сведения о местоположении здания, сооружения, объекта незавершенного строительства (при отсутствии адреса) в структурированном в соответствии с федеральной информационной адресной системой виде	-

**2. Сведения о характеристиках объекта недвижимости
с кадастровым номером : 47:25:0107004:20 :**

№ п/п	Наименование характеристики	Значение характеристики
1	2	3
5.2.	Дополнительные сведения о местоположении	-
6.	Иные сведения	-

3. Пояснения к сведениям об объекте недвижимости с кадастровым номером 47:25:0107004:20 :

1.	-
----	---

Описание местоположения зданий, сооружений, объектов незавершенного строительства на земельном участке

1. Сведения о характерных точках контура объекта недвижимости с кадастровым номером : 47:25:0107004:21 :

Система координат МСК-47, зона 2

Зона № 2

Обозначение характерных точек контура	Содержатся в Едином государственном реестре недвижимости			Определены в ходе выполнения комплексных кадастровых работ			Метод опреде ления коор динат	Формулы, примененные для расчета средней квадратической погрешности определения координат характерных точек (Mt), м, с подставленными в такие формулы значениями и итоговые (вычисленные) значения Mt, м
	Координаты, м		Ради ус, м	Координаты, м		Ради ус, м		
	X	Y	R	X	Y	R		
1	2	3	4	5	6	7	8	9
								-
н99О	-	-	-	394480.49	2202496.29	-	Фотограмметри ческий метод	$Mt = 0.20$
н100О	-	-	-	394467.63	2202509.37	-	Фотограмметри ческий метод	$Mt = 0.20$
н101О	-	-	-	394427.11	2202469.48	-	Фотограмметри ческий метод	$Mt = 0.20$
н102О	-	-	-	394439.72	2202456.32	-	Фотограмметри ческий метод	$Mt = 0.20$
н99О	-	-	-	394480.49	2202496.29	-	Фотограмметри ческий метод	$Mt = 0.20$

2. Сведения о характеристиках объекта недвижимости с кадастровым номером : 47:25:0107004:21 :

№ п/п	Наименование характеристики	Значение характеристики
1	2	3
1.	Вид объекта недвижимости	здание
2.	Ранее присвоенный государственный учетный номер (инвентарный) здания, сооружения, объекта незавершенного строительства	-
3.	Кадастровый номер земельного участка (земельных участков), в границах которого (которых) расположены здание, сооружение, объект незавершенного строительства	47:25:0107004:1
4.	Уникальный учетный номер кадастрового квартала, в границах которого расположены здание, сооружение, объект незавершенного строительства	47:25:0107004
5.	Адрес здания, сооружения, объекта незавершенного строительства	Российская Федерация, Ленинградская область, район Гатчинский, город Гатчина, улица Жемчужина, дом 2, строение 6
5.1.	Сведения о местоположении здания, сооружения, объекта незавершенного строительства (при отсутствии адреса) в структурированном в соответствии с федеральной информационной адресной системой виде	-
5.2.	Дополнительные сведения о местоположении	-
6.	Иные сведения	-

3. Пояснения к сведениям об объекте недвижимости с кадастровым номером 47:25:0107004:21 :

1.	-
----	---

Описание местоположения зданий, сооружений, объектов незавершенного строительства на земельном участке

1. Сведения о характерных точках контура объекта недвижимости с кадастровым номером : 47:25:0107004:22 :

Система координат МСК-47, зона 2

Зона № 2

Обозначение характерных точек контура	Содержатся в Едином государственном реестре недвижимости			Определены в ходе выполнения комплексных кадастровых работ			Метод опреде ления коор динат	Формулы, примененные для расчета средней квадратической погрешности определения координат характерных точек (Mt), м, с подставленными в такие формулы значениями и итоговые (вычисленные) значения Mt, м
	Координаты, м		Ради ус, м	Координаты, м		Ради ус, м		
	X	Y	R	X	Y	R		
1	2	3	4	5	6	7	8	9
								-
н103О	-	-	-	394398.25	2202483.31	-	Фотограмметри ческий метод	Mt = 0.20
н104О	-	-	-	394384.70	2202497.06	-	Фотограмметри ческий метод	Mt = 0.20
н105О	-	-	-	394358.99	2202471.82	-	Фотограмметри ческий метод	Mt = 0.20
н106О	-	-	-	394372.53	2202457.80	-	Фотограмметри ческий метод	Mt = 0.20
н103О	-	-	-	394398.25	2202483.31	-	Фотограмметри ческий метод	Mt = 0.20

2. Сведения о характеристиках объекта недвижимости с кадастровым номером : 47:25:0107004:22 :

№ п/п	Наименование характеристики	Значение характеристики
1	2	3
1.	Вид объекта недвижимости	здание
2.	Ранее присвоенный государственный учетный номер (инвентарный) здания, сооружения, объекта незавершенного строительства	-
3.	Кадастровый номер земельного участка (земельных участков), в границах которого (которых) расположены здание, сооружение, объект незавершенного строительства	47:25:0107004:1
4.	Уникальный учетный номер кадастрового квартала, в границах которого расположены здание, сооружение, объект незавершенного строительства	47:25:0107004
5.	Адрес здания, сооружения, объекта незавершенного строительства	Российская Федерация, Ленинградская область, район Гатчинский, город Гатчина, улица Жемчужина, дом 2, строение 8
5.1.	Сведения о местоположении здания, сооружения, объекта незавершенного строительства (при отсутствии адреса) в структурированном в соответствии с федеральной информационной адресной системой виде	-
5.2.	Дополнительные сведения о местоположении	-
6.	Иные сведения	-

3. Пояснения к сведениям об объекте недвижимости с кадастровым номером 47:25:0107004:22 :

1.	-
----	---

Описание местоположения зданий, сооружений, объектов незавершенного строительства на земельном участке

1. Сведения о характерных точках контура объекта недвижимости с кадастровым номером : 47:25:0107004:23 :

Система координат МСК-47, зона 2

Зона № 2

Обозначение характерных точек контура	Содержатся в Едином государственном реестре недвижимости			Определены в ходе выполнения комплексных кадастровых работ			Метод опреде ления коор динат	Формулы, примененные для расчета средней квадратической погрешности определения координат характерных точек (Mt), м, с подставленными в такие формулы значениями и итоговые (вычисленные) значения Mt, м
	Координаты, м		Ради ус, м	Координаты, м		Ради ус, м		
	X	Y	R	X	Y	R		
1	2	3	4	5	6	7	8	9
								-
n107O	-	-	-	394432.26	2202450.62	-	Фотограмметри ческий метод	$Mt = 0.20$
n108O	-	-	-	394424.28	2202458.86	-	Фотограмметри ческий метод	$Mt = 0.20$
n109O	-	-	-	394402.17	2202437.35	-	Фотограмметри ческий метод	$Mt = 0.20$
n110O	-	-	-	394410.34	2202429.28	-	Фотограмметри ческий метод	$Mt = 0.20$
n107O	-	-	-	394432.26	2202450.62	-	Фотограмметри ческий метод	$Mt = 0.20$

2. Сведения о характеристиках объекта недвижимости с кадастровым номером : 47:25:0107004:23 :

№ п/п	Наименование характеристики	Значение характеристики
1	2	3
1.	Вид объекта недвижимости	здание
2.	Ранее присвоенный государственный учетный номер (инвентарный) здания, сооружения, объекта незавершенного строительства	-
3.	Кадастровый номер земельного участка (земельных участков), в границах которого (которых) расположены здание, сооружение, объект незавершенного строительства	47:25:0107004:1
4.	Уникальный учетный номер кадастрового квартала, в границах которого расположены здание, сооружение, объект незавершенного строительства	47:25:0107004
5.	Адрес здания, сооружения, объекта незавершенного строительства	Российская Федерация, Ленинградская область, район Гатчинский, город Гатчина, улица Жемчужина, дом 2, строение 9
5.1.	Сведения о местоположении здания, сооружения, объекта незавершенного строительства (при отсутствии адреса) в структурированном в соответствии с федеральной информационной адресной системой виде	-
5.2.	Дополнительные сведения о местоположении	-
6.	Иные сведения	-

3. Пояснения к сведениям об объекте недвижимости с кадастровым номером 47:25:0107004:23 :

1.	-
----	---

Описание местоположения зданий, сооружений, объектов незавершенного строительства на земельном участке

1. Сведения о характерных точках контура объекта недвижимости с кадастровым номером : 47:25:0107004:25 :

Система координат МСК-47, зона 2

Зона № 2

Обозначение характерных точек контура	Содержатся в Едином государственном реестре недвижимости			Определены в ходе выполнения комплексных кадастровых работ			Метод опреде ления коор динат	Формулы, примененные для расчета средней квадратической погрешности определения координат характерных точек (Mt), м, с подставленными в такие формулы значениями и итоговые (вычисленные) значения Mt, м
	Координаты, м		Ради ус, м	Координаты, м		Ради ус, м		
	X	Y	R	X	Y	R		
1	2	3	4	5	6	7	8	9
								-
h111O	-	-	-	394416.31	2202458.14	-	Фотограмметри ческий метод	Mt = 0.20
h112O	-	-	-	394405.74	2202468.89	-	Фотограмметри ческий метод	Mt = 0.20
h113O	-	-	-	394384.58	2202448.26	-	Фотограмметри ческий метод	Mt = 0.20
h114O	-	-	-	394395.17	2202437.43	-	Фотограмметри ческий метод	Mt = 0.20
h111O	-	-	-	394416.31	2202458.14	-	Фотограмметри ческий метод	Mt = 0.20

2. Сведения о характеристиках объекта недвижимости с кадастровым номером : 47:25:0107004:25 :

№ п/п	Наименование характеристики	Значение характеристики
1	2	3
1.	Вид объекта недвижимости	здание
2.	Ранее присвоенный государственный учетный номер (инвентарный) здания, сооружения, объекта незавершенного строительства	-
3.	Кадастровый номер земельного участка (земельных участков), в границах которого (которых) расположены здание, сооружение, объект незавершенного строительства	47:25:0107004:1
4.	Уникальный учетный номер кадастрового квартала, в границах которого расположены здание, сооружение, объект незавершенного строительства	47:25:0107004
5.	Адрес здания, сооружения, объекта незавершенного строительства	Российская Федерация, Ленинградская область, район Гатчинский, город Гатчина, улица Жемчужина, дом 2, строение 11
5.1.	Сведения о местоположении здания, сооружения, объекта незавершенного строительства (при отсутствии адреса) в структурированном в соответствии с федеральной информационной адресной системой виде	-
5.2.	Дополнительные сведения о местоположении	-
6.	Иные сведения	-

3. Пояснения к сведениям об объекте недвижимости с кадастровым номером 47:25:0107004:25 :

1.	-
----	---

**Описание местоположения зданий, сооружений,
объектов незавершенного строительства на земельном участке**

**1. Сведения о характерных точках контура объекта недвижимости
с кадастровым номером : 47:25:0107004:26 :**

Система координат МСК-47, зона 2

Зона № 2

Обозначение характерных точек контура	Содержатся в Едином государственном реестре недвижимости			Определены в ходе выполнения комплексных кадастровых работ			Метод опреде ления коор динат	Формулы, примененные для расчета средней квадратической погрешности определения координат характерных точек (Mt), м, с подставленными в такие формулы значениями и итоговые (вычисленные) значения Mt, м
	Координаты, м		Ради ус, м	Координаты, м		Ради ус, м		
	X	Y	R	X	Y	R		
1	2	3	4	5	6	7	8	9
								-
h115O	-	-	-	394420.46	2202462.24	-	Фотограмметри ческий метод	Mt = 0.20
h116O	-	-	-	394408.94	2202473.93	-	Фотограмметри ческий метод	Mt = 0.20
h117O	-	-	-	394404.78	2202469.85	-	Фотограмметри ческий метод	Mt = 0.20
h112O	-	-	-	394405.74	2202468.89	-	Фотограмметри ческий метод	Mt = 0.20
h111O	-	-	-	394416.31	2202458.14	-	Фотограмметри ческий метод	Mt = 0.20
h115O	-	-	-	394420.46	2202462.24	-	Фотограмметри ческий метод	Mt = 0.20

**2. Сведения о характеристиках объекта недвижимости
с кадастровым номером : 47:25:0107004:26 :**

№ п/п	Наименование характеристики	Значение характеристики
1	2	3
1.	Вид объекта недвижимости	здание
2.	Ранее присвоенный государственный учетный номер (инвентарный) здания, сооружения, объекта незавершенного строительства	-
3.	Кадастровый номер земельного участка (земельных участков), в границах которого (которых) расположены здание, сооружение, объект незавершенного строительства	47:25:0107004:1
4.	Уникальный учетный номер кадастрового квартала, в границах которого расположены здание, сооружение, объект незавершенного строительства	47:25:0107004
5.	Адрес здания, сооружения, объекта незавершенного строительства	Российская Федерация, Ленинградская область, район Гатчинский, город Гатчина, улица Жемчужина, дом 2
5.1.	Сведения о местоположении здания, сооружения, объекта незавершенного строительства (при отсутствии адреса) в структурированном в соответствии с федеральной информационной адресной системой виде	-
5.2.	Дополнительные сведения о местоположении	-
6.	Иные сведения	-

3. Пояснения к сведениям об объекте недвижимости с кадастровым номером 47:25:0107004:26 :

1.

-

Описание местоположения зданий, сооружений, объектов незавершенного строительства на земельном участке

1. Сведения о характерных точках контура объекта недвижимости с кадастровым номером : 47:25:0107004:27 :

Система координат МСК-47, зона 2

Зона № 2

Обозначение характерных точек контура	Содержатся в Едином государственном реестре недвижимости			Определены в ходе выполнения комплексных кадастровых работ			Метод опреде ления коор динат	Формулы, примененные для расчета средней квадратической погрешности определения координат характерных точек (Mt), м, с подставленными в такие формулы значениями и итоговые (вычисленные) значения Mt, м
	Координаты, м		Ради ус, м	Координаты, м		Ради ус, м		
	X	Y	R	X	Y	R		
1	2	3	4	5	6	7	8	9
								-
н118О	-	-	-	394410.80	2202403.35	-	Фотограмметри ческий метод	Mt = 0.20
н119О	-	-	-	394406.11	2202408.19	-	Фотограмметри ческий метод	Mt = 0.20
н120О	-	-	-	394335.27	2202481.13	-	Фотограмметри ческий метод	Mt = 0.20
н121О	-	-	-	394320.26	2202466.70	-	Фотограмметри ческий метод	Mt = 0.20
н122О	-	-	-	394354.22	2202431.71	-	Фотограмметри ческий метод	Mt = 0.20
н123О	-	-	-	394351.21	2202428.68	-	Фотограмметри ческий метод	Mt = 0.20
н124О	-	-	-	394360.06	2202419.83	-	Фотограмметри ческий метод	Mt = 0.20
н125О	-	-	-	394362.97	2202422.75	-	Фотограмметри ческий метод	Mt = 0.20
н126О	-	-	-	394395.92	2202389.03	-	Фотограмметри ческий метод	Mt = 0.20
н118О	-	-	-	394410.80	2202403.35	-	Фотограмметри ческий метод	Mt = 0.20

2. Сведения о характеристиках объекта недвижимости с кадастровым номером : 47:25:0107004:27 :

№ п/п	Наименование характеристики	Значение характеристики
1	2	3
1.	Вид объекта недвижимости	здание
2.	Ранее присвоенный государственный учетный номер (инвентарный) здания, сооружения, объекта незавершенного строительства	-
3.	Кадастровый номер земельного участка (земельных участков), в границах которого (которых) расположены здание, сооружение, объект незавершенного строительства	47:25:0107004:1
4.	Уникальный учетный номер кадастрового квартала, в границах которого расположены здание, сооружение, объект незавершенного строительства	47:25:0107004
5.	Адрес здания, сооружения, объекта незавершенного строительства	Российская Федерация, Ленинградская область, район Гатчинский, город Гатчина, улица Жемчужина, дом 2, строение 7

**2. Сведения о характеристиках объекта недвижимости
с кадастровым номером : 47:25:0107004:27 :**

№ п/п	Наименование характеристики	Значение характеристики
1	2	3
5.1.	Сведения о местоположении здания, сооружения, объекта незавершенного строительства (при отсутствии адреса) в структурированном в соответствии с федеральной информационной адресной системой виде	-
5.2.	Дополнительные сведения о местоположении	-
6.	Иные сведения	-

3. Пояснения к сведениям об объекте недвижимости с кадастровым номером 47:25:0107004:27 :

1.	-
----	---

**Описание местоположения зданий, сооружений,
объектов незавершенного строительства на земельном участке**

**1. Сведения о характерных точках контура объекта недвижимости
с кадастровым номером : 47:25:0107004:29 :**

Система координат МСК-47, зона 2

Зона № 2

Обозначение характерных точек контура	Содержатся в Едином государственном реестре недвижимости			Определены в ходе выполнения комплексных кадастровых работ			Метод опреде ления коор динат	Формулы, примененные для расчета средней квадратической погрешности определения координат характерных точек (Mt), м, с подставленными в такие формулы значениями и итоговые (вычисленные) значения Mt, м
	Координаты, м		Ради ус, м	Координаты, м		Ради ус, м		
	X	Y	R	X	Y	R		
1	2	3	4	5	6	7	8	9
								-
н127О	-	-	-	394404.04	2202537.96	-	Фотограмметри ческий метод	Mt = 0.20
н128О	-	-	-	394399.90	2202542.18	-	Фотограмметри ческий метод	Mt = 0.20
н129О	-	-	-	394402.20	2202544.42	-	Фотограмметри ческий метод	Mt = 0.20
н130О	-	-	-	394403.68	2202542.91	-	Фотограмметри ческий метод	Mt = 0.20
н131О	-	-	-	394407.32	2202546.46	-	Фотограмметри ческий метод	Mt = 0.20
н132О	-	-	-	394405.83	2202548.00	-	Фотограмметри ческий метод	Mt = 0.20
н133О	-	-	-	394427.43	2202569.16	-	Фотограмметри ческий метод	Mt = 0.20
н134О	-	-	-	394412.64	2202583.97	-	Фотограмметри ческий метод	Mt = 0.20
н135О	-	-	-	394325.29	2202498.40	-	Фотограмметри ческий метод	Mt = 0.20
н136О	-	-	-	394339.87	2202483.36	-	Фотограмметри ческий метод	Mt = 0.20
н137О	-	-	-	394343.41	2202486.70	-	Фотограмметри ческий метод	Mt = 0.20
н138О	-	-	-	394347.69	2202482.64	-	Фотограмметри ческий метод	Mt = 0.20
н127О	-	-	-	394404.04	2202537.96	-	Фотограмметри ческий метод	Mt = 0.20

**2. Сведения о характеристиках объекта недвижимости
с кадастровым номером : 47:25:0107004:29 :**

№ п/п	Наименование характеристики	Значение характеристики
1	2	3
1.	Вид объекта недвижимости	здание
2.	Ранее присвоенный государственный учетный номер (инвентарный) здания, сооружения, объекта незавершенного строительства	-
3.	Кадастровый номер земельного участка (земельных участков), в границах которого (которых) расположены здание, сооружение, объект незавершенного строительства	47:25:0107004:1

2. Сведения о характеристиках объекта недвижимости с кадастровым номером : 47:25:0107004:29 :

№ п/п	Наименование характеристики	Значение характеристики
1	2	3
4.	Уникальный учетный номер кадастрового квартала, в границах которого расположены здание, сооружение, объект незавершенного строительства	47:25:0107004
5.	Адрес здания, сооружения, объекта незавершенного строительства	Российская Федерация, Ленинградская область, район Гатчинский, город Гатчина, улица Жемчужина, дом 2, строение 5
5.1.	Сведения о местоположении здания, сооружения, объекта незавершенного строительства (при отсутствии адреса) в структурированном в соответствии с федеральной информационной адресной системой виде	-
5.2.	Дополнительные сведения о местоположении	-
6.	Иные сведения	-

3. Пояснения к сведениям об объекте недвижимости с кадастровым номером 47:25:0107004:29 :

1.	-
----	---

Описание местоположения зданий, сооружений, объектов незавершенного строительства на земельном участке

**1. Сведения о характерных точках контура объекта недвижимости
с кадастровым номером : 47:25:0107004:30 :**

Система координат МСК-47, зона 2

Зона № 2

Обозначение характерных точек контура	Содержатся в Едином государственном реестре недвижимости			Определены в ходе выполнения комплексных кадастровых работ			Метод опреде ления коор динат	Формулы, примененные для расчета средней квадратической погрешности определения координат характерных точек (Mt), м, с подставленными в такие формулы значениями и итоговые (вычисленные) значения Mt, м
	Координаты, м		Ради ус, м	Координаты, м		Ради ус, м		
	X	Y	R	X	Y	R		
1	2	3	4	5	6	7	8	9
								-
н139О	-	-	-	394455.09	2202505.41	-	Фотограмметри ческий метод	Mt = 0.20
н140О	-	-	-	394458.53	2202508.96	-	Фотограмметри ческий метод	Mt = 0.20
н141О	-	-	-	394452.29	2202515.00	-	Фотограмметри ческий метод	Mt = 0.20
н142О	-	-	-	394445.56	2202508.04	-	Фотограмметри ческий метод	Mt = 0.20
н143О	-	-	-	394449.55	2202504.19	-	Фотограмметри ческий метод	Mt = 0.20
н144О	-	-	-	394452.79	2202507.54	-	Фотограмметри ческий метод	Mt = 0.20
н139О	-	-	-	394455.09	2202505.41	-	Фотограмметри ческий метод	Mt = 0.20

**2. Сведения о характеристиках объекта недвижимости
с кадастровым номером : 47:25:0107004:30 :**

№ п/п	Наименование характеристики	Значение характеристики
1	2	3
1.	Вид объекта недвижимости	здание
2.	Ранее присвоенный государственный учетный номер (инвентарный) здания, сооружения, объекта незавершенного строительства	-
3.	Кадастровый номер земельного участка (земельных участков), в границах которого (которых) расположены здание, сооружение, объект незавершенного строительства	47:25:0107004:1
4.	Уникальный учетный номер кадастрового квартала, в границах которого расположены здание, сооружение, объект незавершенного строительства	47:25:0107004
5.	Адрес здания, сооружения, объекта незавершенного строительства	Российская Федерация, Ленинградская область, район Гатчинский, город Гатчина, улица Жемчужина, дом 2, строение 10
5.1.	Сведения о местоположении здания, сооружения, объекта незавершенного строительства (при отсутствии адреса) в структурированном в соответствии с федеральной информационной адресной системой виде	-
5.2.	Дополнительные сведения о местоположении	-

**2. Сведения о характеристиках объекта недвижимости
с кадастровым номером : 47:25:0107004:30 :**

№ п/п	Наименование характеристики	Значение характеристики
1	2	3
6.	Иные сведения	-

3. Пояснения к сведениям об объекте недвижимости с кадастровым номером 47:25:0107004:30 :

1.	-
----	---

**Описание местоположения зданий, сооружений,
объектов незавершенного строительства на земельном участке**

**1. Сведения о характерных точках контура объекта недвижимости
с кадастровым номером : 47:25:0107004:31 :**

Система координат МСК-47, зона 2

Зона № 2

Обозначение характерных точек контура	Содержатся в Едином государственном реестре недвижимости			Определены в ходе выполнения комплексных кадастровых работ			Метод опреде ления коор динат	Формулы, примененные для расчета средней квадратической погрешности определения координат характерных точек (Mt), м, с подставленными в такие формулы значениями и итоговые (вычисленные) значения Mt, м
	Координаты, м		Ради ус, м	Координаты, м		Ради ус, м		
	X	Y	R	X	Y	R		
1	2	3	4	5	6	7	8	9
								-
н145О	-	-	-	394430.46	2202425.24	-	Фотограмметри ческий метод	Mt = 0.20
н146О	-	-	-	394420.27	2202414.82	-	Фотограмметри ческий метод	Mt = 0.20
н147О	-	-	-	394416.53	2202418.48	-	Фотограмметри ческий метод	Mt = 0.20
н148О	-	-	-	394412.97	2202414.84	-	Фотограмметри ческий метод	Mt = 0.20
н149О	-	-	-	394414.25	2202413.52	-	Фотограмметри ческий метод	Mt = 0.20
н150О	-	-	-	394411.35	2202410.70	-	Фотограмметри ческий метод	Mt = 0.20
н151О	-	-	-	394409.43	2202411.77	-	Фотограмметри ческий метод	Mt = 0.20
н119О	-	-	-	394406.11	2202408.19	-	Фотограмметри ческий метод	Mt = 0.20
н118О	-	-	-	394410.80	2202403.35	-	Фотограмметри ческий метод	Mt = 0.20
н126О	-	-	-	394395.92	2202389.03	-	Фотограмметри ческий метод	Mt = 0.20
н152О	-	-	-	394409.26	2202374.99	-	Фотограмметри ческий метод	Mt = 0.20
25	-	-	-	394510.95	2202474.40	-	Фотограмметри ческий метод	Mt = 0.20
н153О	-	-	-	394492.68	2202493.06	-	Фотограмметри ческий метод	Mt = 0.20
н154О	-	-	-	394427.02	2202428.82	-	Фотограмметри ческий метод	Mt = 0.20
н145О	-	-	-	394430.46	2202425.24	-	Фотограмметри ческий метод	Mt = 0.20

**2. Сведения о характеристиках объекта недвижимости
с кадастровым номером : 47:25:0107004:31 :**

№ п/п	Наименование характеристики	Значение характеристики
1	2	3
1.	Вид объекта недвижимости	здание
2.	Ранее присвоенный государственный учетный номер (инвентарный) здания, сооружения, объекта незавершенного строительства	-

2. Сведения о характеристиках объекта недвижимости с кадастровым номером : 47:25:0107004:31 :

№ п/п	Наименование характеристики	Значение характеристики
1	2	3
3.	Кадастровый номер земельного участка (земельных участков), в границах которого (которых) расположены здание, сооружение, объект незавершенного строительства	47:25:0107004:1
4.	Уникальный учетный номер кадастрового квартала, в границах которого расположены здание, сооружение, объект незавершенного строительства	47:25:0107004
5.	Адрес здания, сооружения, объекта незавершенного строительства	Российская Федерация, Ленинградская область, район Гатчинский, город Гатчина, улица Жемчужина, дом 2
5.1.	Сведения о местоположении здания, сооружения, объекта незавершенного строительства (при отсутствии адреса) в структурированном в соответствии с федеральной информационной адресной системой виде	-
5.2.	Дополнительные сведения о местоположении	-
6.	Иные сведения	-

3. Пояснения к сведениям об объекте недвижимости с кадастровым номером 47:25:0107004:31 :

1.	-
----	---

Описание местоположения зданий, сооружений, объектов незавершенного строительства на земельном участке

1. Сведения о характерных точках контура объекта недвижимости с кадастровым номером : 47:25:0107004:36 :

Система координат МСК-47, зона 2

Зона № 2

Обозначение характерных точек контура	Содержатся в Едином государственном реестре недвижимости			Определены в ходе выполнения комплексных кадастровых работ			Метод опреде ления коор динат	Формулы, примененные для расчета средней квадратической погрешности определения координат характерных точек (Mt), м, с подставленными в такие формулы значениями и итоговые (вычисленные) значения Mt, м
	Координаты, м		Ради ус, м	Координаты, м		Ради ус, м		
	X	Y	R	X	Y	R		
1	2	3	4	5	6	7	8	9
								-
n155O	-	-	-	394476.87	2202538.24	-	Фотограмметри ческий метод	Mt = 0.20
n156O	-	-	-	394467.40	2202548.23	-	Фотограмметри ческий метод	Mt = 0.20
n157O	-	-	-	394464.69	2202545.66	-	Фотограмметри ческий метод	Mt = 0.20
n158O	-	-	-	394474.17	2202535.67	-	Фотограмметри ческий метод	Mt = 0.20
n155O	-	-	-	394476.87	2202538.24	-	Фотограмметри ческий метод	Mt = 0.20

2. Сведения о характеристиках объекта недвижимости с кадастровым номером : 47:25:0107004:36 :

№ п/п	Наименование характеристики	Значение характеристики
1	2	3
1.	Вид объекта недвижимости	здание
2.	Ранее присвоенный государственный учетный номер (инвентарный) здания, сооружения, объекта незавершенного строительства	-
3.	Кадастровый номер земельного участка (земельных участков), в границах которого (которых) расположены здание, сооружение, объект незавершенного строительства	47:25:0107004:32
4.	Уникальный учетный номер кадастрового квартала, в границах которого расположены здание, сооружение, объект незавершенного строительства	47:25:0107004
5.	Адрес здания, сооружения, объекта незавершенного строительства	Российская Федерация, Ленинградская область, район Гатчинский, город Гатчина, проспект Красноармейский, дом 2а
5.1.	Сведения о местоположении здания, сооружения, объекта незавершенного строительства (при отсутствии адреса) в структурированном в соответствии с федеральной информационной адресной системой виде	-
5.2.	Дополнительные сведения о местоположении	-
6.	Иные сведения	-

3. Пояснения к сведениям об объекте недвижимости с кадастровым номером 47:25:0107004:36 :

1.	-
----	---

**Описание местоположения зданий, сооружений,
объектов незавершенного строительства на земельном участке**

**1. Сведения о характерных точках контура объекта недвижимости
с кадастровым номером : 47:25:0107004:39 :**

Система координат МСК-47, зона 2

Зона № 2

Обозначение характерных точек контура	Содержатся в Едином государственном реестре недвижимости			Определены в ходе выполнения комплексных кадастровых работ			Метод опреде ления коор динат	Формулы, примененные для расчета средней квадратической погрешности определения координат характерных точек (Mt), м, с подставленными в такие формулы значениями и итоговые (вычисленные) значения Mt, м
	Координаты, м		Ради ус, м	Координаты, м		Ради ус, м		
	X	Y	R	X	Y	R		
1	2	3	4	5	6	7	8	9
								-
н159О	-	-	-	394498.30	2202550.33	-	Фотограмметри ческий метод	Mt = 0.20
63	-	-	-	394497.93	2202550.69	-	Фотограмметри ческий метод	Mt = 0.20
н12О	-	-	-	394484.12	2202565.38	-	Фотограмметри ческий метод	Mt = 0.20
н160О	-	-	-	394467.55	2202549.72	-	Фотограмметри ческий метод	Mt = 0.20
н161О	-	-	-	394481.71	2202534.69	-	Фотограмметри ческий метод	Mt = 0.20
н159О	-	-	-	394498.30	2202550.33	-	Фотограмметри ческий метод	Mt = 0.20

**2. Сведения о характеристиках объекта недвижимости
с кадастровым номером : 47:25:0107004:39 :**


№ п/п	Наименование характеристики	Значение характеристики
1	2	3
1.	Вид объекта недвижимости	здание
2.	Ранее присвоенный государственный учетный номер (инвентарный) здания, сооружения, объекта незавершенного строительства	-
3.	Кадастровый номер земельного участка (земельных участков), в границах которого (которых) расположены здание, сооружение, объект незавершенного строительства	47:25:0107004:2, 47:25:0107004:5
4.	Уникальный учетный номер кадастрового квартала, в границах которого расположены здание, сооружение, объект незавершенного строительства	47:25:0107004
5.	Адрес здания, сооружения, объекта незавершенного строительства	Российская Федерация, Ленинградская область, район Гатчинский, город Гатчина, проспект Красноармейский, дом 2а
5.1.	Сведения о местоположении здания, сооружения, объекта незавершенного строительства (при отсутствии адреса) в структурированном в соответствии с федеральной информационной адресной системой виде	-
5.2.	Дополнительные сведения о местоположении	-
6.	Иные сведения	-









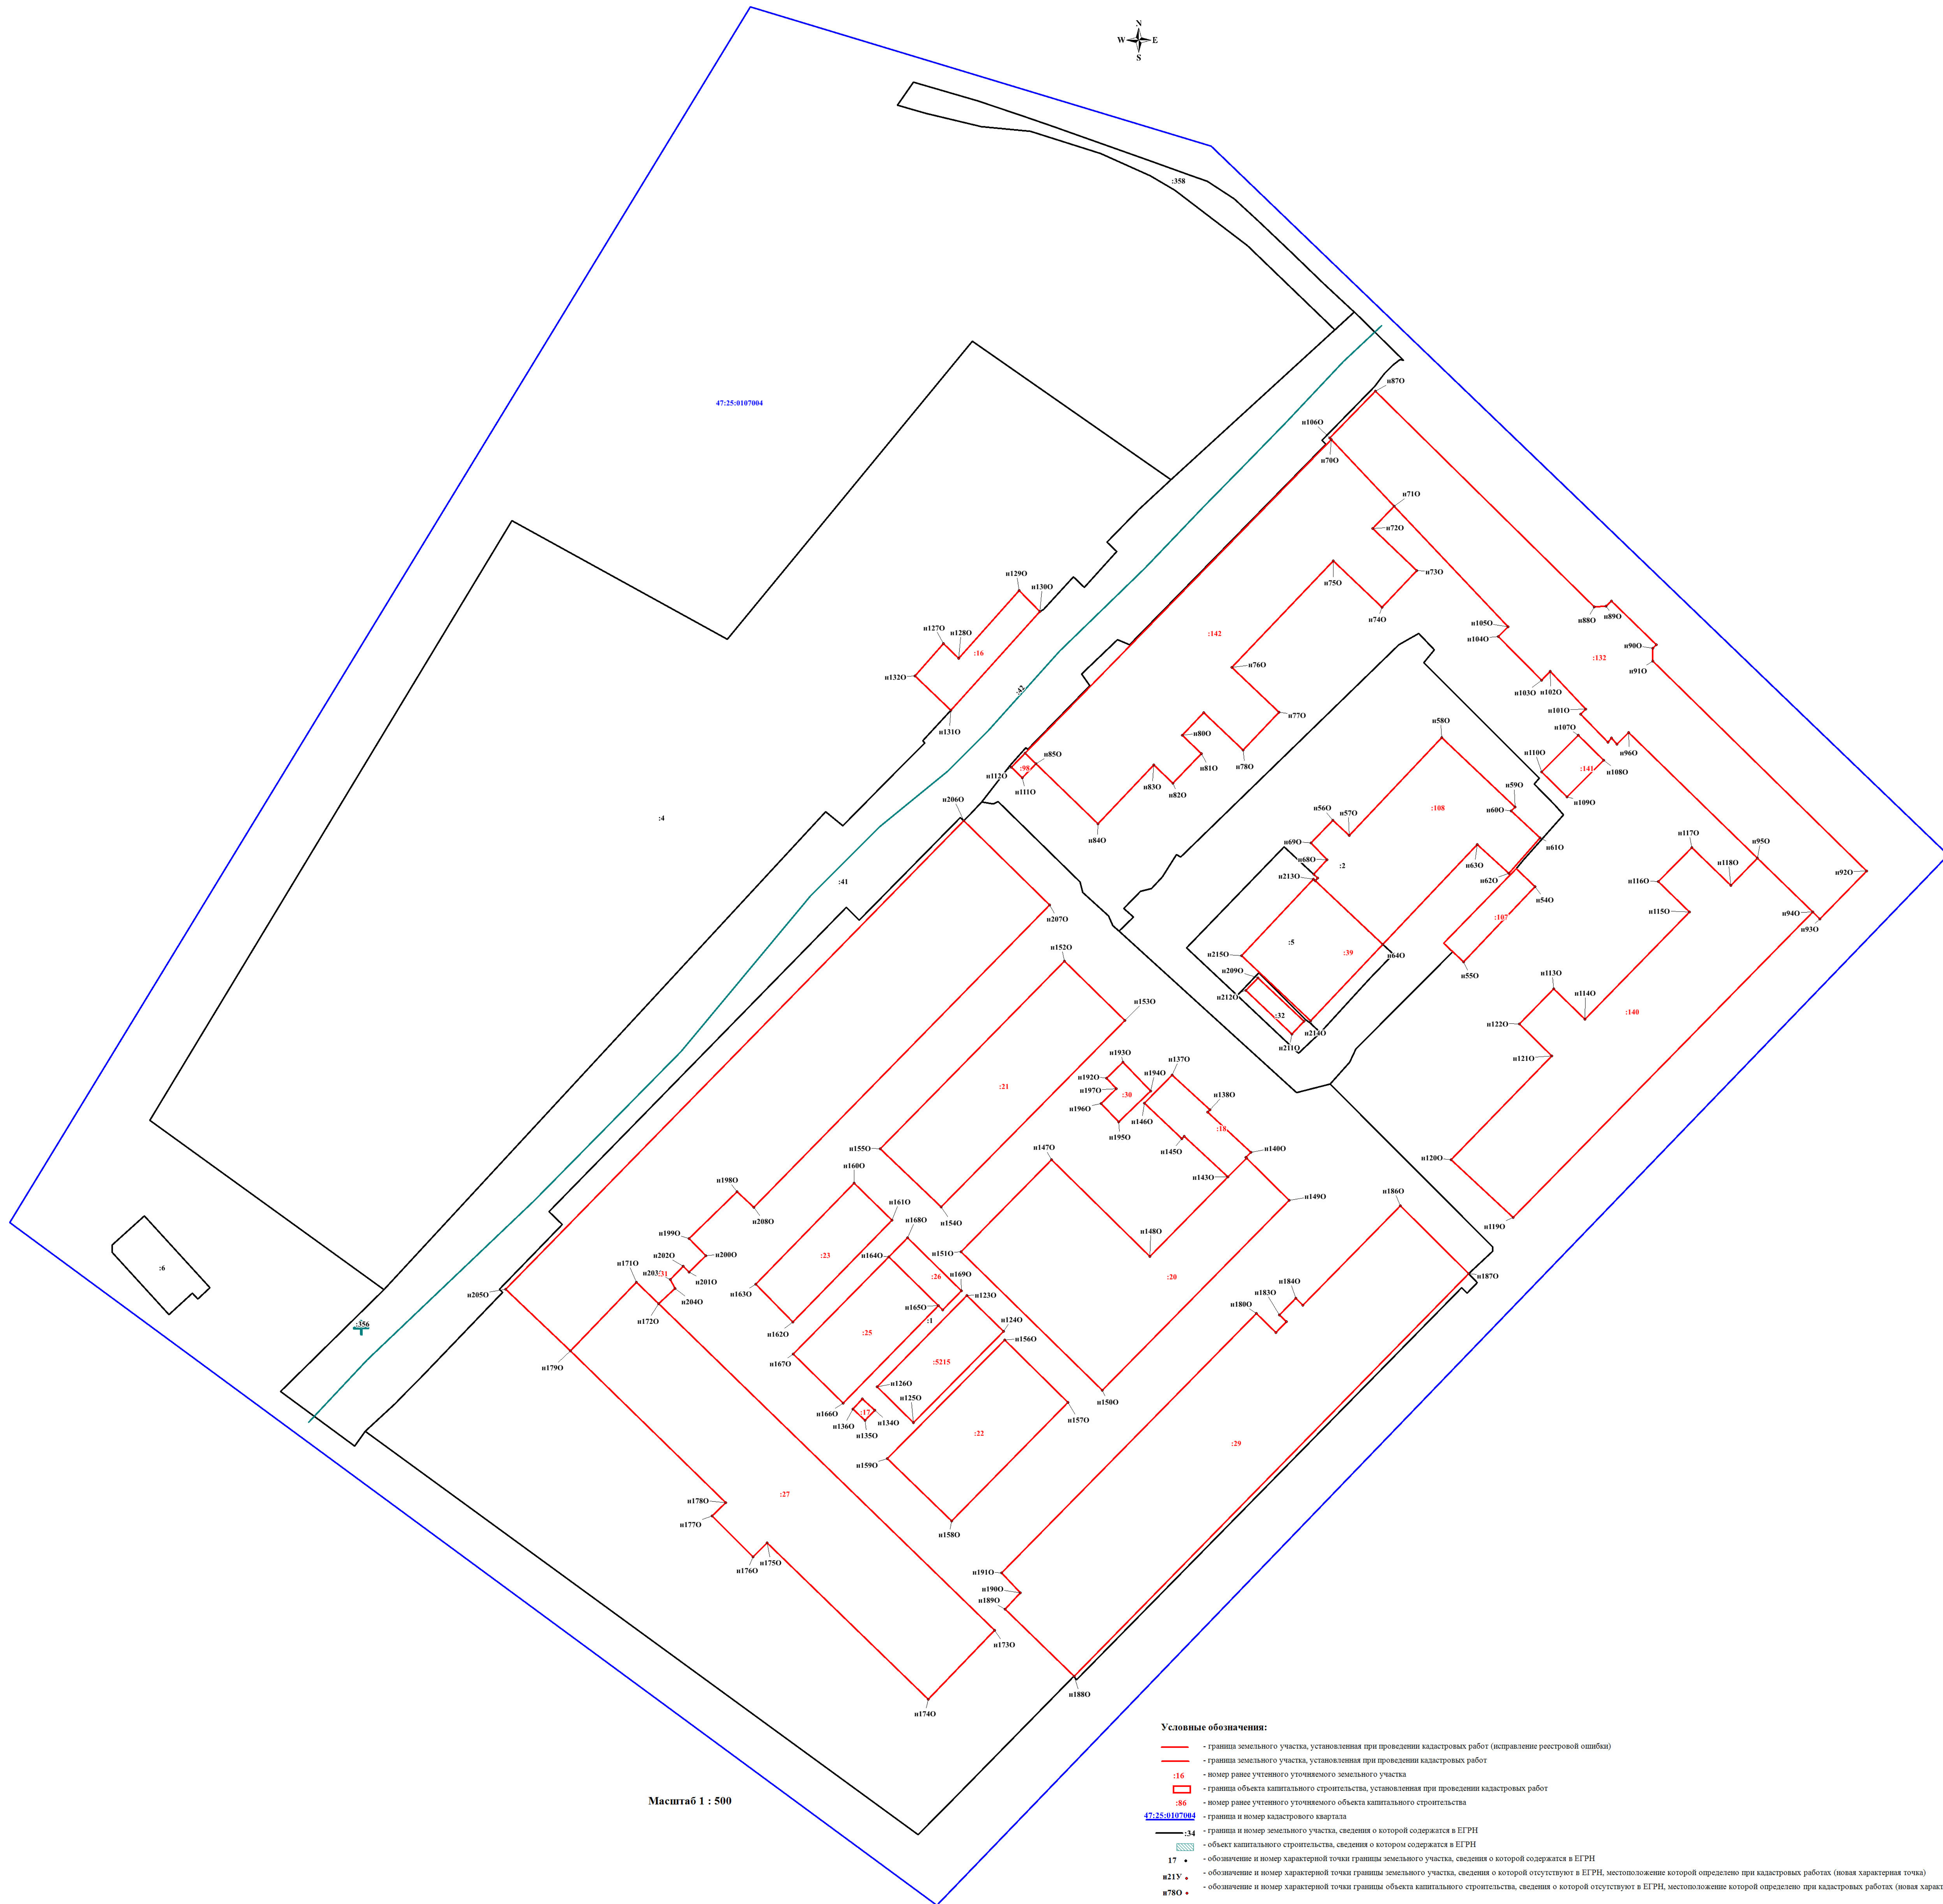


3. Пояснения к сведениям об объекте недвижимости с кадастровым номером 47:25:0107004:39 :

1.

-

Схема границ земельных участков



 - граница земельного участка, установленная при проведении кадастровых работ (исправление реестровой ошибки)
 - граница земельного участка, установленная при проведении кадастровых работ
 :16 - номер ранее учтенного уточненного земельного участка
 - граница объекта капитального строительства, установленная при проведении кадастровых работ
 :86 - номер ранее учтенного уточненного объекта капитального строительства
 7:25:0107004 - граница и номер кадастрового квартала
 :34 - граница и номер земельного участка, сведения о которой содержится в ЕГРН
 - объект капитального строительства, сведения о котором содержится в ЕГРН
 17 - обозначение и номер характерной точки границы земельного участка, сведения о которой содержится в ЕГРН
 n21v - обозначение и номер характерной точки границы земельного участка, сведения о которой отсутствуют в ЕГРН, местоположение которой определено при кадастровых работах (новая характерная точка)
 n870 - обозначение и номер характерной точки границы объекта капитального строительства, сведения о которой отсутствуют в ЕГРН, местоположение которой определено при кадастровых работах (новая характерная точка)