

# КАРТА-ПЛАН ТЕРРИТОРИИ

## Пояснительная записка

### 1. Сведения о территории выполнения комплексных кадастровых работ: 47:01:1118002, 47:01:1118002

(наименование субъекта Российской Федерации, муниципального образования, населенного пункта, уникальные учетные номера кадастровых кварталов, иные сведения, позволяющие определить местоположение территории, на которой выполняются комплексные кадастровые работы, например, наименование садоводческого или огороднического некоммерческого товарищества, гаражного кооператива, элемента планировочной структуры)

### 2. Основания выполнения комплексных кадастровых работ:

Наименование, дата и номер документа, на основании которого выполняются комплексные кадастровые работы: Распоряжение "Об организации выполнения комплексных кадастровых работ и исправление реестровых ошибок в 2025 году", "28" декабря 2024 г. , Р/0315/24

### 3. Дата подготовки карты-плана территории: "02" апреля 2025 г.

### 4. Сведения о заказчике(ах) комплексных кадастровых работ:

В отношении юридического лица, органа местного самоуправления муниципального района, муниципального округа или городского округа либо уполномоченного исполнительного органа государственной власти субъекта Российской Федерации:

полное или сокращенное (в случае, если имеется) наименование: УПРАВЛЕНИЕ ФЕДЕРАЛЬНОЙ СЛУЖБЫ ГОСУДАРСТВЕННОЙ РЕГИСТРАЦИИ, КАДАСТРА И КАРТОГРАФИИ ПО ЛЕНИНГРАДСКОЙ ОБЛАСТИ

основной государственный регистрационный номер: 1037843045734

идентификационный номер налогоплательщика: 7815027624

В отношении физического лица или представителя физических или юридических лиц:

фамилия, имя, отчество (последнее - при наличии): -

страховой номер индивидуального лицевого счета в системе обязательного пенсионного страхования Российской Федерации (СНИЛС): -

Наименование и реквизиты документа, подтверждающие полномочия представителя заказчика(ов) комплексных кадастровых работ: -

Адрес электронной почты (для направления уведомления о результатах внесения сведений в Единый государственный реестр недвижимости): -

### 5. Сведения об исполнителе комплексных кадастровых работ:

Полное или сокращенное (в случае, если имеется) наименование и адрес юридического лица, с которым заключен государственный или муниципальный контракт либо договор подряда на выполнение комплексных кадастровых работ: Филиал ППК "Роскадастр" по Ленинградской области, Санкт-Петербург, ул. Чапаева, д. 15, корп. 2, лит. Б

Фамилия, имя, отчество кадастрового инженера (последнее - при наличии): Ваганов Михаил Николаевич и основной государственный регистрационный номер кадастрового инженера индивидуального предпринимателя (ОГРНИП): -

Страховой номер индивидуального лицевого счета в системе обязательного пенсионного страхования Российской Федерации (СНИЛС) кадастрового инженера: 026-756-250 64

Уникальный реестровый номер кадастрового инженера в реестре саморегулируемой организации кадастровых инженеров и дата внесения сведений о физическом лице в такой реестр: 1242, 2016-08-16

Полное или (в случае, если имеется) сокращенное наименование саморегулируемой организации кадастровых инженеров, членом которой является кадастровый инженер: Ассоциация "Союз кадастровых инженеров"

Контактный телефон: -

Почтовый адрес и адрес электронной почты, по которым осуществляется связь с кадастровым инженером: - u47501@r47.rosreestr.ru

| 6. Перечень документов, использованных при подготовке карты-плана территории   |                             |            |                         |                                                                 |               |
|---|-----------------------------|------------|-------------------------|-----------------------------------------------------------------|---------------|
| № п/п   | Реквизиты документа         |            |                         |                                                                 |               |
|   | Вид                         | Дата       | Номер                   | Наименование                                                    | Иные сведения |
| 1   | 2                           | 3          | 4                       | 5                                                               | 6             |
| 1   | Кадастровый план территории | 02.12.2024 | КУВИ-001/2024-294756601 | Кадастровый план территории кадастрового квартала 47:01:1118002 | -             |
| 7. Пояснения к карте-плану территории   |                             |            |                         |                                                                 |               |
| <p>1. На территории кадастрового квартала 47:01:1118002, в соответствии с Распоряжением Росреестра от 28.12.2024 № Р/0315/24 «Об организации выполнения комплексных кадастровых работ и исправления реестровых ошибок в 2025 году», выполнены комплексные кадастровые работы (далее – ККР). Кадастровый квартал 47:01:1118002 расположен в границах Ленинградской области на территории Выборгского муниципального района. Карта-план территории подготовлена в соответствии с требованиями Федерального закона № 221 от 24.07.2007 «О кадастровой деятельности» (далее – Закон о кадастровой деятельности), Приказа Федеральной службы государственной регистрации, кадастра и картографии № П/0337 от 04.08.2021 г. «Об установлении формы карты-плана территории, формы акта согласования местоположения границ земельных участков при выполнении комплексных кадастровых работ и требований к их подготовке» (далее – Приказ № П/0337), а также основании: - сведений, содержащихся в Едином государственном реестре недвижимости (далее – ЕГРН); - картографической основы; - цифровые ортофотопланы масштаба 1:500 и 1:2000; - материалов землеустроительной документации, содержащихся в государственном фонде данных, полученных в результате проведения землеустройства; - ситуационных и поэтажных планов, содержащихся в технических паспортах, расположенных на земельных участках объектов недвижимости, которые находятся в архивах организаций по государственному техническому учету и (или) технической инвентаризации; - планово-картографических материалов, имеющихся в органах местного самоуправления муниципального района; - документов о правах на землю и иных содержащихся сведениях о местоположении границ земельных участков. При подготовке карты-плана территории применялся фотограмметрический метод определения координат характерных точек, что не противоречит Закону о кадастровой деятельности. В соответствии с п. 7 Требований Приказа № П/0337 данный метод определения координат характерных точек не подразумевает включения в карту-план территории разделов "Сведения о пунктах геодезической сети и средствах измерений", "Схема геодезических построений".</p> <p>При выполнении ККР было выявлено: - 4 земельных участка, в отношении которых осуществлено исправление реестровых ошибок в местоположении границ – устранена чересполосица и наложение границ; - 8 объектов капитального строительства, в отношении которых осуществлено уточнение местоположения на земельных участках.</p> <p>Согласно Сведениям ЕГРН территория кадастрового квартала 47:01:1118002 расположена в Территориальной зоне " Зона застройки индивидуальными жилыми домами" (Ж1). В данной территориальной зоне НЕ установлены предельные минимальные и максимальные размеры земельных участков. в связи с этим уточнение объектов недвижимости производится в пределах 10% от площади, в соответствии с Федеральным законодательством.</p> <p>В связи с тем, что адреса объектам недвижимости, расположенным на территории кадастрового квартала 47:01:1559001, на момент подготовки настоящего карта-плана территории, не были присвоены в установленном законодательством порядке в соответствии с ФИАС, то адреса объектам указаны как «Описание местоположения объекта недвижимости»</p> |                             |            |                         |                                                                 |               |

**Сведения о пунктах геодезической сети и средствах измерений**

**1. Сведения о пунктах геодезической сети:**

| № п/п | Вид геодезической сети | Название пункта геодезической сети и тип знака | Система координат пункта геодезической сети | Координаты пункта, м |   | Дата обследования -    |               |                     |
|-------|------------------------|------------------------------------------------|---------------------------------------------|----------------------|---|------------------------|---------------|---------------------|
|       |                        |                                                |                                             |                      |   | Сведения о состоянии   |               |                     |
|       |                        |                                                |                                             | Х                    | У | наружного знака пункта | центра пункта | марки центра пункта |
| 1     | 2                      | 3                                              | 4                                           | 5                    | 6 | 7                      | 8             | 9                   |
| 1     | -                      | -                                              | -                                           | -                    | - | -                      | -             | -                   |

**2. Сведения об использованных средствах измерений**

| № п/п | Наименование и обозначение типа средства измерений - прибора (инструмента, аппаратуры) | Заводской или серийный номер средства измерений | Реквизиты свидетельства о поверке прибора (инструмента, аппаратуры) и (или) срок действия поверки |
|-------|----------------------------------------------------------------------------------------|-------------------------------------------------|---------------------------------------------------------------------------------------------------|
| 1     | 2                                                                                      | 3                                               | 4                                                                                                 |
| 1     | Стереофотограмметрический комплекс PHOTOMOD StereoDraw                                 | 231                                             | ЦФС PHOTOMOD локальная лицензия                                                                   |

## Сведения об уточняемых земельных участках, необходимые для исправления реестровых ошибок в сведениях о местоположении их границ

**1. Сведения о характерных точках границ уточняемого земельного участка  
с кадастровым номером 47:01:1118002:3 :**

**Система координат МСК-47, зона 1**

**Зона № 1**

| Обозначение<br>характерных<br>точек границ | Координаты, м                                                  |   |                                                                              |            | Метод<br>определения<br>координат | Формулы, примененные<br>для расчета средней<br>квадратической<br>погрешности<br>определения координат<br>характерных точек<br>границ (Mt), с<br>подставленными в такие<br>формулы значениями и<br>итоговые (вычисленные)<br>значения Mt, м | Описание<br>закрепле<br>ния точки |
|--------------------------------------------|----------------------------------------------------------------|---|------------------------------------------------------------------------------|------------|-----------------------------------|---|-----------------------------------|
|                                            | содержатся в Едином<br>государственном<br>реестре недвижимости |   | определены в<br>результате<br>выполнения<br>комплексных<br>кадастровых работ |            |                                   |   |                                   |
|                                            | X                                                              | Y | X                                                                            | Y          |                                   |   |                                   |
| 1                                          | 2                                                              | 3 | 4                                                                            | 5          | 6                                 | 7   | 8                                 |
|                                            |                                                                |   |                                                                              |            |                                   | -   |                                   |
| н1У                                        | -                                                              | - | 524422.12                                                                    | 1317308.08 | Фотограмметрич<br>еский метод     | $Mt = \sqrt{(m_0^2 + m_1^2)}$   | Закрепление<br>отсутствует        |
| н2У                                        | -                                                              | - | 524491.83                                                                    | 1317326.00 | Фотограмметрич<br>еский метод     | $Mt = \sqrt{(m_0^2 + m_1^2)}$   | Закрепление<br>отсутствует        |
| н3У                                        | -                                                              | - | 524486.77                                                                    | 1317340.72 | Фотограмметрич<br>еский метод     | $Mt = \sqrt{(m_0^2 + m_1^2)}$   | Закрепление<br>отсутствует        |
| н4У                                        | -                                                              | - | 524478.38                                                                    | 1317353.15 | Фотограмметрич<br>еский метод     | $Mt = \sqrt{(m_0^2 + m_1^2)}$   | Закрепление<br>отсутствует        |
| н5У                                        | -                                                              | - | 524453.58                                                                    | 1317371.56 | Фотограмметрич<br>еский метод     | $Mt = \sqrt{(m_0^2 + m_1^2)}$   | Закрепление<br>отсутствует        |
| н6У                                        | -                                                              | - | 524416.38                                                                    | 1317318.63 | Фотограмметрич<br>еский метод     | $Mt = \sqrt{(m_0^2 + m_1^2)}$   | Закрепление<br>отсутствует        |
| н1У                                        | -                                                              | - | 524422.12                                                                    | 1317308.08 | Фотограмметрич<br>еский метод     | $Mt = \sqrt{(m_0^2 + m_1^2)}$   | Закрепление<br>отсутствует        |

**2. Сведения о частях границ уточняемого земельного участка  
с кадастровым номером 47:01:1118002:3 :**

| Обозначение части границ |       | Горизонтальное<br>проложение (S), м | Описание<br>прохождения<br>части границ | Сведения о согласовании<br>местоположения границ<br>(согласовано/спорное) |
|--------------------------|-------|-------------------------------------|-----------------------------------------|---------------------------------------------------------------------------|
| от т.                    | до т. |                                     |                                         |                                                                           |
| 1                        | 2     | 3                                   | 4                                       | 5                                                                         |
| н1У                      | н2У   | 71.98                               | -                                       | -                                                                         |
| н2У                      | н3У   | 15.57                               | -                                       | -                                                                         |
| н3У                      | н4У   | 15.00                               | -                                       | -                                                                         |
| н4У                      | н5У   | 30.89                               | -                                       | -                                                                         |
| н5У                      | н6У   | 64.69                               | -                                       | -                                                                         |
| н6У                      | н1У   | 12.01                               | -                                       | -                                                                         |

**3. Сведения о характеристиках уточняемого земельного участка  
с кадастровым номером 47:01:1118002:3 :**

| № п/п | Наименование характеристики   | Значение характеристики |
|-------|---|-------------------------|
| 1     | 2   | 3                       |
| 1.    | Адрес земельного участка   | -                       |
| 1.1.  | Сведения о местоположении земельного участка (при отсутствии адреса) в структурированном в соответствии с федеральной информационной адресной системой виде | -                       |
| 1.2.  | Дополнительные сведения о местоположении земельного участка                                                                                                 | -                       |

| <b>3. Сведения о характеристиках уточняемого земельного участка с кадастровым номером 47:01:1118002:3 :</b> |   |                                                                  |
|---|---|------------------------------------------------------------------|
| <b>№ п/п</b>                                                                                                | <b>Наименование характеристики</b>   | <b>Значение характеристики</b>                                   |
| <b>1</b>   | <b>2</b>   | <b>3</b>                                                         |
| 2.   | Площадь земельного участка ± величина погрешности определения (вычисления) площади ( $P \pm \Delta P$ ), м2                                                                                 | $2522 \pm 18$                                                    |
| 3.   | Формула, примененная для расчета предельной допустимой погрешности определения площади земельного участка, с подставленными значениями и итоговые (вычисленные) значения ( $\Delta P$ ), м2 | $\Delta P = 3.5 * M_t * \sqrt{P} = 3.5 * 0,1 * \sqrt{2522} = 18$ |
| 4.   | Площадь земельного участка согласно сведениям Единого государственного реестра недвижимости ( $P_{\text{кад}}$ ), м2                                                                        | 2500                                                             |
| 5.   | Оценка расхождения $P$ и $P_{\text{кад}}$ ( $P - P_{\text{кад}}$ ), м2   | 22                                                               |
| 6.   | Предельные минимальный и максимальный размеры земельного участка ( $P_{\text{мин}}$ и $P_{\text{макс}}$ ), м2                                                                               | -<br>-                                                           |
| 7.   | Кадастровый номер или иной государственный учетный номер (инвентарный) объекта недвижимости, расположенного на земельном участке                                                            | 47:01:1122001:1438                                               |
| 8.   | Вид (виды) разрешенного использования   | индивидуальное жилищное строительство                            |
| 8.1.   | Дополнительные сведения об использовании земельного участка   | -                                                                |
| 9.   | Сведения о земельных участках (землях общего пользования, территории общего пользования), посредством которых обеспечивается доступ                                                         | Земли общего пользования                                         |
| 10.   | Иные сведения   | -                                                                |
| <b>4. Пояснения к сведениям об уточняемом земельном участке с кадастровым номером 47:01:1118002:3 :</b>     |   |                                                                  |
| 1.   | -   |                                                                  |

## Сведения об уточняемых земельных участках, необходимые для исправления реестровых ошибок в сведениях о местоположении их границ

**1. Сведения о характерных точках границ уточняемого земельного участка  
с кадастровым номером 47:01:1118002:21 :**

**Система координат МСК-47, зона 1**

**Зона № 1**

| Обозначение<br>характерных<br>точек границ | Координаты, м                                                  |   |                                                                              |            | Метод<br>определения<br>координат | Формулы, примененные<br>для расчета средней<br>квадратической<br>погрешности<br>определения координат<br>характерных точек<br>границ (Mt), с<br>подставленными в такие<br>формулы значениями и<br>итоговые (вычисленные)<br>значения Mt, м | Описание<br>закрепле<br>ния точки |
|--------------------------------------------|----------------------------------------------------------------|---|------------------------------------------------------------------------------|------------|-----------------------------------|---|-----------------------------------|
|                                            | содержатся в Едином<br>государственном<br>реестре недвижимости |   | определены в<br>результате<br>выполнения<br>комплексных<br>кадастровых работ |            |                                   |   |                                   |
|                                            | X                                                              | Y | X                                                                            | Y          |                                   |   |                                   |
| 1                                          | 2                                                              | 3 | 4                                                                            | 5          | 6                                 | 7   | 8                                 |
|                                            |                                                                |   |                                                                              |            |                                   | -   |                                   |
| н7У                                        | -                                                              | - | 524567.82                                                                    | 1317180.23 | Фотограмметрич<br>еский метод     | $Mt = \sqrt{(m_0^2 + m_1^2)}$   | Закрепление<br>отсутствует        |
| н8У                                        | -                                                              | - | 524560.30                                                                    | 1317235.91 | Фотограмметрич<br>еский метод     | $Mt = \sqrt{(m_0^2 + m_1^2)}$   | Закрепление<br>отсутствует        |
| н9У                                        | -                                                              | - | 524551.45                                                                    | 1317238.90 | Фотограмметрич<br>еский метод     | $Mt = \sqrt{(m_0^2 + m_1^2)}$   | Закрепление<br>отсутствует        |
| н10У                                       | -                                                              | - | 524535.73                                                                    | 1317238.19 | Фотограмметрич<br>еский метод     | $Mt = \sqrt{(m_0^2 + m_1^2)}$   | Закрепление<br>отсутствует        |
| н11У                                       | -                                                              | - | 524542.63                                                                    | 1317195.36 | Фотограмметрич<br>еский метод     | $Mt = \sqrt{(m_0^2 + m_1^2)}$   | Закрепление<br>отсутствует        |
| н12У                                       | -                                                              | - | 524529.42                                                                    | 1317193.82 | Фотограмметрич<br>еский метод     | $Mt = \sqrt{(m_0^2 + m_1^2)}$   | Закрепление<br>отсутствует        |
| н13У                                       | -                                                              | - | 524531.55                                                                    | 1317175.33 | Фотограмметрич<br>еский метод     | $Mt = \sqrt{(m_0^2 + m_1^2)}$   | Закрепление<br>отсутствует        |
| н7У                                        | -                                                              | - | 524567.82                                                                    | 1317180.23 | Фотограмметрич<br>еский метод     | $Mt = \sqrt{(m_0^2 + m_1^2)}$   | Закрепление<br>отсутствует        |

**2. Сведения о частях границ уточняемого земельного участка  
с кадастровым номером 47:01:1118002:21 :**

| Обозначение части границ |       | Горизонтальное<br>проложение (S), м | Описание<br>прохождения<br>части границ | Сведения о согласовании<br>местоположения границ<br>(согласовано/спорное) |
|--------------------------|-------|-------------------------------------|-----------------------------------------|---------------------------------------------------------------------------|
| от т.                    | до т. |                                     |                                         |                                                                           |
| 1                        | 2     | 3                                   | 4                                       | 5                                                                         |
| н7У                      | н8У   | 56.19                               | -                                       | -                                                                         |
| н8У                      | н9У   | 9.34                                | -                                       | -                                                                         |
| н9У                      | н10У  | 15.74                               | -                                       | -                                                                         |
| н10У                     | н11У  | 43.38                               | -                                       | -                                                                         |
| н11У                     | н12У  | 13.30                               | -                                       | -                                                                         |
| н12У                     | н13У  | 18.61                               | -                                       | -                                                                         |
| н13У                     | н7У   | 36.60                               | -                                       | -                                                                         |

**3. Сведения о характеристиках уточняемого земельного участка  
с кадастровым номером 47:01:1118002:21 :**

| № п/п | Наименование характеристики | Значение характеристики |
|-------|-----------------------------|-------------------------|
| 1     | 2                           | 3                       |
| 1.    | Адрес земельного участка    | -                       |

| 3. Сведения о характеристиках уточняемого земельного участка с кадастровым номером 47:01:1118002:21 : |   |                                                                  |
|---|---|------------------------------------------------------------------|
| № п/п                                                                                                 | Наименование характеристики   | Значение характеристики                                          |
| 1   | 2   | 3                                                                |
| 1.1.                                                                                                  | Сведения о местоположении земельного участка (при отсутствии адреса) в структурированном в соответствии с федеральной информационной адресной системой виде                                 | -                                                                |
| 1.2.                                                                                                  | Дополнительные сведения о местоположении земельного участка   | -                                                                |
| 2.   | Площадь земельного участка $\pm$ величина погрешности определения (вычисления) площади ( $P \pm \Delta P$ ), м2                                                                             | $1649 \pm 14$                                                    |
| 3.   | Формула, примененная для расчета предельной допустимой погрешности определения площади земельного участка, с подставленными значениями и итоговые (вычисленные) значения ( $\Delta P$ ), м2 | $\Delta P = 3.5 * M_t * \sqrt{P} = 3.5 * 0,1 * \sqrt{1649} = 14$ |
| 4.   | Площадь земельного участка согласно сведениям Единого государственного реестра недвижимости ( $P_{\text{кад}}$ ), м2                                                                        | 1500                                                             |
| 5.   | Оценка расхождения $P$ и $P_{\text{кад}}$ ( $P - P_{\text{кад}}$ ), м2   | 149                                                              |
| 6.   | Предельные минимальный и максимальный размеры земельного участка ( $P_{\text{мин}}$ и $P_{\text{макс}}$ ), м2                                                                               | -<br>-                                                           |
| 7.   | Кадастровый номер или иной государственный учетный номер (инвентарный) объекта недвижимости, расположенного на земельном участке                                                            | 47:01:1118001:257                                                |
| 8.   | Вид (виды) разрешенного использования   | Под жилой дом                                                    |
| 8.1.                                                                                                  | Дополнительные сведения об использовании земельного участка   | -                                                                |
| 9.   | Сведения о земельных участках (землях общего пользования, территории общего пользования), посредством которых обеспечивается доступ                                                         | Земли общего пользования                                         |
| 10.                                                                                                   | Иные сведения   | -                                                                |
| 4. Пояснения к сведениям об уточняемом земельном участке с кадастровым номером 47:01:1118002:21 :     |   |                                                                  |
| 1.   | -   |                                                                  |

# Сведения об уточняемых земельных участках, необходимые для исправления реестровых ошибок в сведениях о местоположении их границ

**1. Сведения о характерных точках границ уточняемого земельного участка  
с кадастровым номером 47:01:1118002:22 :**

**Система координат МСК-47, зона 1**

**Зона № 1**

| Обозначение<br>характерных<br>точек границ | Координаты, м                                                  |   |                                                                              |            | Метод<br>определения<br>координат | Формулы, примененные<br>для расчета средней<br>квадратической<br>погрешности<br>определения координат<br>характерных точек<br>границ (Mt), с<br>подставленными в такие<br>формулы значениями и<br>итоговые (вычисленные)<br>значения Mt, м | Описание<br>закрепле<br>ния точки |
|--------------------------------------------|----------------------------------------------------------------|---|------------------------------------------------------------------------------|------------|-----------------------------------|---|-----------------------------------|
|                                            | содержатся в Едином<br>государственном<br>реестре недвижимости |   | определены в<br>результате<br>выполнения<br>комплексных<br>кадастровых работ |            |                                   |   |                                   |
|                                            | X                                                              | Y | X                                                                            | Y          |                                   |   |                                   |
| 1                                          | 2                                                              | 3 | 4                                                                            | 5          | 6                                 | 7   | 8                                 |
|                                            |                                                                |   |                                                                              |            |                                   | -   |                                   |
| н14У                                       | -                                                              | - | 524593.82                                                                    | 1317271.85 | Фотограмметрич<br>еский метод     | $Mt = \sqrt{(m_0^2 + m_1^2)}$   | Закрепление<br>отсутствует        |
| н15У                                       | -                                                              | - | 524578.46                                                                    | 1317276.96 | Фотограмметрич<br>еский метод     | $Mt = \sqrt{(m_0^2 + m_1^2)}$   | Закрепление<br>отсутствует        |
| н16У                                       | -                                                              | - | 524574.28                                                                    | 1317278.07 | Фотограмметрич<br>еский метод     | $Mt = \sqrt{(m_0^2 + m_1^2)}$   | Закрепление<br>отсутствует        |
| н17У                                       | -                                                              | - | 524570.79                                                                    | 1317279.43 | Фотограмметрич<br>еский метод     | $Mt = \sqrt{(m_0^2 + m_1^2)}$   | Закрепление<br>отсутствует        |
| н18У                                       | -                                                              | - | 524568.50                                                                    | 1317282.51 | Фотограмметрич<br>еский метод     | $Mt = \sqrt{(m_0^2 + m_1^2)}$   | Закрепление<br>отсутствует        |
| н19У                                       | -                                                              | - | 524565.14                                                                    | 1317283.46 | Фотограмметрич<br>еский метод     | $Mt = \sqrt{(m_0^2 + m_1^2)}$   | Закрепление<br>отсутствует        |
| н20У                                       | -                                                              | - | 524565.46                                                                    | 1317285.10 | Фотограмметрич<br>еский метод     | $Mt = \sqrt{(m_0^2 + m_1^2)}$   | Закрепление<br>отсутствует        |
| н21У                                       | -                                                              | - | 524558.49                                                                    | 1317287.25 | Фотограмметрич<br>еский метод     | $Mt = \sqrt{(m_0^2 + m_1^2)}$   | Закрепление<br>отсутствует        |
| н22У                                       | -                                                              | - | 524557.27                                                                    | 1317283.03 | Фотограмметрич<br>еский метод     | $Mt = \sqrt{(m_0^2 + m_1^2)}$   | Закрепление<br>отсутствует        |
| н23У                                       | -                                                              | - | 524547.43                                                                    | 1317285.64 | Фотограмметрич<br>еский метод     | $Mt = \sqrt{(m_0^2 + m_1^2)}$   | Закрепление<br>отсутствует        |
| н24У                                       | -                                                              | - | 524540.93                                                                    | 1317262.20 | Фотограмметрич<br>еский метод     | $Mt = \sqrt{(m_0^2 + m_1^2)}$   | Закрепление<br>отсутствует        |
| н25У                                       | -                                                              | - | 524549.98                                                                    | 1317257.96 | Фотограмметрич<br>еский метод     | $Mt = \sqrt{(m_0^2 + m_1^2)}$   | Закрепление<br>отсутствует        |
| н26У                                       | -                                                              | - | 524560.83                                                                    | 1317253.11 | Фотограмметрич<br>еский метод     | $Mt = \sqrt{(m_0^2 + m_1^2)}$   | Закрепление<br>отсутствует        |
| н27У                                       | -                                                              | - | 524571.68                                                                    | 1317248.84 | Фотограмметрич<br>еский метод     | $Mt = \sqrt{(m_0^2 + m_1^2)}$   | Закрепление<br>отсутствует        |
| н28У                                       | -                                                              | - | 524577.06                                                                    | 1317245.94 | Фотограмметрич<br>еский метод     | $Mt = \sqrt{(m_0^2 + m_1^2)}$   | Закрепление<br>отсутствует        |
| н29У                                       | -                                                              | - | 524581.69                                                                    | 1317245.03 | Фотограмметрич<br>еский метод     | $Mt = \sqrt{(m_0^2 + m_1^2)}$   | Закрепление<br>отсутствует        |
| н14У                                       | -                                                              | - | 524593.82                                                                    | 1317271.85 | Фотограмметрич<br>еский метод     | $Mt = \sqrt{(m_0^2 + m_1^2)}$   | Закрепление<br>отсутствует        |

**2. Сведения о частях границ уточняемого земельного участка  
с кадастровым номером 47:01:1118002:22 :**

| Обозначение части границ |       | Горизонтальное<br>проложение (S), м | Описание<br>прохождения<br>части границ | Сведения о согласовании<br>местоположения границ<br>(согласовано/спорное) |
|--------------------------|-------|-------------------------------------|-----------------------------------------|---------------------------------------------------------------------------|
| от т.                    | до т. |                                     |                                         |                                                                           |
| 1                        | 2     | 3                                   | 4                                       | 5                                                                         |
| н14У                     | н15У  | 16.19                               | -                                       | -                                                                         |



| 2. Сведения о частях границ уточняемого земельного участка с кадастровым номером 47:01:1118002:22 :   |   |                                                                  |                                   |                                                                     |
|---|---|------------------------------------------------------------------|-----------------------------------|---------------------------------------------------------------------|
| Обозначение части границ                                                                              |   | Горизонтальное проложение (S), м                                 | Описание прохождения части границ | Сведения о согласовании местоположения границ (согласовано/спорное) |
| от т.                                                                                                 | до т.   |                                                                  |                                   |                                                                     |
| 1   | 2   | 3                                                                | 4                                 | 5                                                                   |
| н15У                                                                                                  | н16У   | 4.32                                                             | -                                 | -                                                                   |
| н16У                                                                                                  | н17У   | 3.75                                                             | -                                 | -                                                                   |
| н17У                                                                                                  | н18У   | 3.84                                                             | -                                 | -                                                                   |
| н18У                                                                                                  | н19У   | 3.49                                                             | -                                 | -                                                                   |
| н19У                                                                                                  | н20У   | 1.67                                                             | -                                 | -                                                                   |
| н20У                                                                                                  | н21У   | 7.29                                                             | -                                 | -                                                                   |
| н21У                                                                                                  | н22У   | 4.39                                                             | -                                 | -                                                                   |
| н22У                                                                                                  | н23У   | 10.18                                                            | -                                 | -                                                                   |
| н23У                                                                                                  | н24У   | 24.32                                                            | -                                 | -                                                                   |
| н24У                                                                                                  | н25У   | 9.99                                                             | -                                 | -                                                                   |
| н25У                                                                                                  | н26У   | 11.88                                                            | -                                 | -                                                                   |
| н26У                                                                                                  | н27У   | 11.66                                                            | -                                 | -                                                                   |
| н27У                                                                                                  | н28У   | 6.11                                                             | -                                 | -                                                                   |
| н28У                                                                                                  | н29У   | 4.72                                                             | -                                 | -                                                                   |
| н29У                                                                                                  | н14У   | 29.44                                                            | -                                 | -                                                                   |
| 3. Сведения о характеристиках уточняемого земельного участка с кадастровым номером 47:01:1118002:22 : |   |                                                                  |                                   |                                                                     |
| № п/п                                                                                                 | Наименование характеристики   | Значение характеристики                                          |                                   |                                                                     |
| 1   | 2   | 3                                                                |                                   |                                                                     |
| 1.   | Адрес земельного участка   | -                                                                |                                   |                                                                     |
| 1.1.                                                                                                  | Сведения о местоположении земельного участка (при отсутствии адреса) в структурированном в соответствии с федеральной информационной адресной системой виде                                             | -                                                                |                                   |                                                                     |
| 1.2.                                                                                                  | Дополнительные сведения о местоположении земельного участка   | -                                                                |                                   |                                                                     |
| 2.   | Площадь земельного участка ± величина погрешности определения (вычисления) площади ( $P \pm \Delta P$ ), м <sup>2</sup>                                                                                 | 1320 ± 13                                                        |                                   |                                                                     |
| 3.   | Формула, примененная для расчета предельной допустимой погрешности определения площади земельного участка, с подставленными значениями и итоговые (вычисленные) значения ( $\Delta P$ ), м <sup>2</sup> | $\Delta P = 3.5 * M_t * \sqrt{P} = 3.5 * 0,1 * \sqrt{1320} = 13$ |                                   |                                                                     |
| 4.   | Площадь земельного участка согласно сведениям Единого государственного реестра недвижимости (Р <sub>кад</sub> ), м <sup>2</sup>                                                                         | 1200                                                             |                                   |                                                                     |
| 5.   | Оценка расхождения Р и Р <sub>кад</sub> (Р - Р <sub>кад</sub> ), м <sup>2</sup>   | 120                                                              |                                   |                                                                     |
| 6.   | Предельные минимальный и максимальный размеры земельного участка (Р <sub>мин</sub> и Р <sub>макс</sub> ), м <sup>2</sup>                                                                                | -<br>-                                                           |                                   |                                                                     |
| 7.   | Кадастровый номер или иной государственный учетный номер (инвентарный) объекта недвижимости, расположенного на земельном участке                                                                        | -                                                                |                                   |                                                                     |
| 8.   | Вид (виды) разрешенного использования   | под строительство нового жилого дома                             |                                   |                                                                     |
| 8.1.                                                                                                  | Дополнительные сведения об использовании земельного участка   | -                                                                |                                   |                                                                     |
| 9.   | Сведения о земельных участках (землях общего пользования, территории общего пользования), посредством которых обеспечивается доступ                                                                     | Земли общего пользования                                         |                                   |                                                                     |

|   |                             |                         |
|---|-----------------------------|-------------------------|
| 3. Сведения о характеристиках уточняемого земельного участка с кадастровым номером 47:01:1118002:22 : |                             |                         |
| № п/п                                                                                                 | Наименование характеристики | Значение характеристики |
| 1   | 2                           | 3                       |
| 10.                                                                                                   | Иные сведения               | -                       |
| 4. Пояснения к сведениям об уточняемом земельном участке с кадастровым номером 47:01:1118002:22 :     |                             |                         |
| 1.   | -                           |                         |
|   |                             |                         |

# Сведения об уточняемых земельных участках, необходимые для исправления реестровых ошибок в сведениях о местоположении их границ

**1. Сведения о характерных точках границ уточняемого земельного участка с кадастровым номером 47:01:1118002:8 :**

**Система координат МСК-47, зона 1**

**Зона № 1**

| Обозначение<br>характерных<br>точек границ | Координаты, м                                                  |   |                                                                              |            | Метод<br>определения<br>координат | Формулы, примененные<br>для расчета средней<br>квадратической<br>погрешности<br>определения координат<br>характерных точек<br>границ (Mt), с<br>подставленными в такие<br>формулы значениями и<br>итоговые (вычисленные)<br>значения Mt, м | Описание<br>закрепле<br>ния точки |
|--------------------------------------------|----------------------------------------------------------------|---|------------------------------------------------------------------------------|------------|-----------------------------------|---|-----------------------------------|
|                                            | содержатся в Едином<br>государственном<br>реестре недвижимости |   | определены в<br>результате<br>выполнения<br>комплексных<br>кадастровых работ |            |                                   |   |                                   |
|                                            | X                                                              | Y | X                                                                            | Y          |                                   |   |                                   |
| 1                                          | 2                                                              | 3 | 4                                                                            | 5          | 6                                 | 7   | 8                                 |
|                                            |                                                                |   |                                                                              |            |                                   | -   |                                   |
| н30У                                       | -                                                              | - | 524374.10                                                                    | 1316630.48 | Фотограмметрич<br>еский метод     | $Mt = \sqrt{(m_0^2 + m_1^2)}$   | Закрепление<br>отсутствует        |
| н31У                                       | -                                                              | - | 524380.72                                                                    | 1316625.72 | Фотограмметрич<br>еский метод     | $Mt = \sqrt{(m_0^2 + m_1^2)}$   | Закрепление<br>отсутствует        |
| н32У                                       | -                                                              | - | 524394.51                                                                    | 1316621.29 | Фотограмметрич<br>еский метод     | $Mt = \sqrt{(m_0^2 + m_1^2)}$   | Закрепление<br>отсутствует        |
| н33У                                       | -                                                              | - | 524399.85                                                                    | 1316641.30 | Фотограмметрич<br>еский метод     | $Mt = \sqrt{(m_0^2 + m_1^2)}$   | Закрепление<br>отсутствует        |
| н34У                                       | -                                                              | - | 524404.85                                                                    | 1316639.75 | Фотограмметрич<br>еский метод     | $Mt = \sqrt{(m_0^2 + m_1^2)}$   | Закрепление<br>отсутствует        |
| н35У                                       | -                                                              | - | 524406.71                                                                    | 1316645.81 | Фотограмметрич<br>еский метод     | $Mt = \sqrt{(m_0^2 + m_1^2)}$   | Закрепление<br>отсутствует        |
| н36У                                       | -                                                              | - | 524401.71                                                                    | 1316647.42 | Фотограмметрич<br>еский метод     | $Mt = \sqrt{(m_0^2 + m_1^2)}$   | Закрепление<br>отсутствует        |
| н37У                                       | -                                                              | - | 524406.11                                                                    | 1316663.28 | Фотограмметрич<br>еский метод     | $Mt = \sqrt{(m_0^2 + m_1^2)}$   | Закрепление<br>отсутствует        |
| н38У                                       | -                                                              | - | 524378.50                                                                    | 1316671.73 | Фотограмметрич<br>еский метод     | $Mt = \sqrt{(m_0^2 + m_1^2)}$   | Закрепление<br>отсутствует        |
| н39У                                       | -                                                              | - | 524376.51                                                                    | 1316655.32 | Фотограмметрич<br>еский метод     | $Mt = \sqrt{(m_0^2 + m_1^2)}$   | Закрепление<br>отсутствует        |
| н40У                                       | -                                                              | - | 524374.89                                                                    | 1316641.97 | Фотограмметрич<br>еский метод     | $Mt = \sqrt{(m_0^2 + m_1^2)}$   | Закрепление<br>отсутствует        |
| н41У                                       | -                                                              | - | 524376.18                                                                    | 1316641.63 | Фотограмметрич<br>еский метод     | $Mt = \sqrt{(m_0^2 + m_1^2)}$   | Закрепление<br>отсутствует        |
| н30У                                       | -                                                              | - | 524374.10                                                                    | 1316630.48 | Фотограмметрич<br>еский метод     | $Mt = \sqrt{(m_0^2 + m_1^2)}$   | Закрепление<br>отсутствует        |

**2. Сведения о частях границ уточняемого земельного участка с кадастровым номером 47:01:1118002:8 :**

| Обозначение части границ |       | Горизонтальное проложение (S), м | Описание прохождения части границ | Сведения о согласовании местоположения границ (согласовано/спорное) |
|--------------------------|-------|----------------------------------|-----------------------------------|---------------------------------------------------------------------|
| от т.                    | до т. |                                  |                                   |                                                                     |
| 1                        | 2     | 3                                | 4                                 | 5                                                                   |
| н30У                     | н31У  | 8.15                             | -                                 | -                                                                   |
| н31У                     | н32У  | 14.48                            | -                                 | -                                                                   |
| н32У                     | н33У  | 20.71                            | -                                 | -                                                                   |
| н33У                     | н34У  | 5.23                             | -                                 | -                                                                   |
| н34У                     | н35У  | 6.34                             | -                                 | -                                                                   |
| н35У                     | н36У  | 5.25                             | -                                 | -                                                                   |

| 2. Сведения о частях границ уточняемого земельного участка с кадастровым номером 47:01:1118002:8 :   |   |                                  |                                   |                                                                     |
|---|---|----------------------------------|-----------------------------------|---------------------------------------------------------------------|
| Обозначение части границ                                                                             |   | Горизонтальное проложение (S), м | Описание прохождения части границ | Сведения о согласовании местоположения границ (согласовано/спорное) |
| от т.                                                                                                | до т.   |                                  |                                   |                                                                     |
| 1   | 2   | 3                                | 4                                 | 5                                                                   |
| н36У                                                                                                 | н37У   | 16.46                            | -                                 | -                                                                   |
| н37У                                                                                                 | н38У   | 28.87                            | -                                 | -                                                                   |
| н38У                                                                                                 | н39У   | 16.53                            | -                                 | -                                                                   |
| н39У                                                                                                 | н40У   | 13.45                            | -                                 | -                                                                   |
| н40У                                                                                                 | н41У   | 1.33                             | -                                 | -                                                                   |
| н41У                                                                                                 | н30У   | 11.34                            | -                                 | -                                                                   |
| 3. Сведения о характеристиках уточняемого земельного участка с кадастровым номером 47:01:1118002:8 : |   |                                  |                                   |                                                                     |
| № п/п                                                                                                | Наименование характеристики   |                                  |                                   | Значение характеристики                                             |
| 1   | 2   |                                  |                                   | 3                                                                   |
| 1.                                                                                                   | Адрес земельного участка   |                                  |                                   | -                                                                   |
| 1.1.                                                                                                 | Сведения о местоположении земельного участка (при отсутствии адреса) в структурированном в соответствии с федеральной информационной адресной системой виде                       |                                  |                                   | -                                                                   |
| 1.2.                                                                                                 | Дополнительные сведения о местоположении земельного участка   |                                  |                                   | -                                                                   |
| 2.                                                                                                   | Площадь земельного участка ± величина погрешности определения (вычисления) площади (Р ± ΔР), м2                                                                                   |                                  |                                   | 1120 ± 12                                                           |
| 3.                                                                                                   | Формула, примененная для расчета предельной допустимой погрешности определения площади земельного участка, с подставленными значениями и итоговые (вычисленные) значения (ΔР), м2 |                                  |                                   | ΔР=3.5*Mt*√P=3.5*0,1*√1120=12                                       |
| 4.                                                                                                   | Площадь земельного участка согласно сведениям Единого государственного реестра недвижимости (Ркад), м2                                                                            |                                  |                                   | 1100                                                                |
| 5.                                                                                                   | Оценка расхождения Р и Ркад (Р - Ркад), м2   |                                  |                                   | 20                                                                  |
| 6.                                                                                                   | Предельные минимальный и максимальный размеры земельного участка (Рмин и Рмакс), м2                                                                                               |                                  |                                   | -<br>-                                                              |
| 7.                                                                                                   | Кадастровый номер или иной государственный учетный номер (инвентарный) объекта недвижимости, расположенного на земельном участке                                                  |                                  |                                   | 47:01:1118001:184                                                   |
| 8.                                                                                                   | Вид (виды) разрешенного использования   |                                  |                                   | Для индивидуальной жилой застройки                                  |
| 8.1.                                                                                                 | Дополнительные сведения об использовании земельного участка   |                                  |                                   | -                                                                   |
| 9.                                                                                                   | Сведения о земельных участках (землях общего пользования, территории общего пользования), посредством которых обеспечивается доступ                                               |                                  |                                   | Земли общего пользования                                            |
| 10.                                                                                                  | Иные сведения   |                                  |                                   | -                                                                   |
| 4. Пояснения к сведениям об уточняемом земельном участке с кадастровым номером 47:01:1118002:8 :     |   |                                  |                                   |                                                                     |
| 1.                                                                                                   | -   |                                  |                                   |                                                                     |
|   |   |                                  |                                   |                                                                     |

## Описание местоположения зданий, сооружений, объектов незавершенного строительства на земельном участке

### 1. Сведения о характерных точках контура объекта недвижимости с кадастровым номером : 47:01:1118001:257 :

Система координат МСК-47, зона 1

Зона № 1

| Обозначение<br>характерных точек<br>контура | Содержатся в Едином<br>государственном реестре<br>недвижимости |   |               | Определены в ходе<br>выполнения комплексных<br>кадастровых работ |            |               | Метод опреде<br>ления коор<br>динат | Формулы, примененные<br>для расчета средней<br>квадратической<br>погрешности определения<br>координат характерных<br>точек (Mt), м, с<br>подставленными в такие<br>формулы значениями и<br>итоговые (вычисленные)<br>значения Mt, м |
|---------------------------------------------|----------------------------------------------------------------|---|---------------|------------------------------------------------------------------|------------|---------------|-------------------------------------|---|
|                                             | Координаты, м                                                  |   | Ради<br>ус, м | Координаты, м                                                    |            | Ради<br>ус, м |                                     |   |
|                                             | X                                                              | Y | R             | X                                                                | Y          | R             |                                     |   |
| 1                                           | 2                                                              | 3 | 4             | 5                                                                | 6          | 7             | 8                                   | 9   |
|                                             |                                                                |   |               |                                                                  |            |               |                                     | -   |
| н42О                                        | -                                                              | - | -             | 524562.12                                                        | 1317206.16 | -             | -                                   | -   |
| н43О                                        | -                                                              | - | -             | 524560.97                                                        | 1317215.01 | -             | -                                   | -   |
| н44О                                        | -                                                              | - | -             | 524554.52                                                        | 1317214.41 | -             | -                                   | -   |
| н45О                                        | -                                                              | - | -             | 524555.67                                                        | 1317205.06 | -             | -                                   | -   |
| н42О                                        | -                                                              | - | -             | 524562.12                                                        | 1317206.16 | -             | -                                   | -   |

### 2. Сведения о характеристиках объекта недвижимости с кадастровым номером : 47:01:1118001:257 :

| № п/п | Наименование характеристики   | Значение характеристики |
|-------|---|-------------------------|
| 1     | 2   | 3                       |
| 1.    | Вид объекта недвижимости   | здание                  |
| 2.    | Ранее присвоенный государственный учетный номер (инвентарный) здания, сооружения, объекта незавершенного строительства                                                                            | -                       |
| 3.    | Кадастровый номер земельного участка (земельных участков), в границах которого (которых) расположены здание, сооружение, объект незавершенного строительства                                      | 47:01:1118002:21        |
| 4.    | Уникальный учетный номер кадастрового квартала, в границах которого расположены здание, сооружение, объект незавершенного строительства                                                           | 47:01:1118002           |
| 5.    | Адрес здания, сооружения, объекта незавершенного строительства   | -                       |
| 5.1.  | Сведения о местоположении здания, сооружения, объекта незавершенного строительства (при отсутствии адреса) в структурированном в соответствии с федеральной информационной адресной системой виде | -                       |
| 5.2.  | Дополнительные сведения о местоположении   | -                       |
| 6.    | Иные сведения   | -                       |

### 3. Пояснения к сведениям об объекте недвижимости с кадастровым номером 47:01:1118001:257 :

|    |   |
|----|---|
| 1. | - |
|    |   |

**Описание местоположения зданий, сооружений,  
объектов незавершенного строительства на земельном участке**

**1. Сведения о характерных точках контура объекта недвижимости  
с кадастровым номером : 47:01:1122001:1438 :**

Система координат МСК-47, зона 1

Зона № 1

| Обозначение<br>характерных точек<br>контура | Содержатся в Едином<br>государственном реестре<br>недвижимости |   |               | Определены в ходе<br>выполнения комплексных<br>кадастровых работ |            |               | Метод опреде<br>ления коор<br>динат | Формулы, примененные<br>для расчета средней<br>квадратической<br>погрешности определения<br>координат характерных<br>точек (Mt), м, с<br>подставленными в такие<br>формулы значениями и<br>итоговые (вычисленные)<br>значения Mt, м |
|---------------------------------------------|----------------------------------------------------------------|---|---------------|------------------------------------------------------------------|------------|---------------|-------------------------------------|---|
|                                             | Координаты, м                                                  |   | Ради<br>ус, м | Координаты, м                                                    |            | Ради<br>ус, м |                                     |   |
|                                             | X                                                              | Y | R             | X                                                                | Y          | R             |                                     |   |
| 1                                           | 2                                                              | 3 | 4             | 5                                                                | 6          | 7             | 8                                   | 9   |
|                                             |                                                                |   |               |                                                                  |            |               |                                     | -   |
| н46О                                        | -                                                              | - | -             | 524470.82                                                        | 1317326.81 | -             | -                                   | -   |
| н47О                                        | -                                                              | - | -             | 524475.07                                                        | 1317330.31 | -             | -                                   | -   |
| н48О                                        | -                                                              | - | -             | 524473.72                                                        | 1317332.06 | -             | -                                   | -   |
| н49О                                        | -                                                              | - | -             | 524475.82                                                        | 1317334.01 | -             | -                                   | -   |
| н50О                                        | -                                                              | - | -             | 524471.67                                                        | 1317339.26 | -             | -                                   | -   |
| н51О                                        | -                                                              | - | -             | 524468.32                                                        | 1317336.46 | -             | -                                   | -   |
| н52О                                        | -                                                              | - | -             | 524465.62                                                        | 1317339.91 | -             | -                                   | -   |
| н53О                                        | -                                                              | - | -             | 524463.02                                                        | 1317337.11 | -             | -                                   | -   |
| н46О                                        | -                                                              | - | -             | 524470.82                                                        | 1317326.81 | -             | -                                   | -   |

**2. Сведения о характеристиках объекта недвижимости  
с кадастровым номером : 47:01:1122001:1438 :**

| № п/п | Наименование характеристики   | Значение характеристики |
|-------|---|-------------------------|
| 1     | 2   | 3                       |
| 1.    | Вид объекта недвижимости   | здание                  |
| 2.    | Ранее присвоенный государственный учетный номер (инвентарный) здания, сооружения, объекта незавершенного строительства                                                                            | -                       |
| 3.    | Кадастровый номер земельного участка (земельных участков), в границах которого (которых) расположены здание, сооружение, объект незавершенного строительства                                      | 47:01:1118002:3         |
| 4.    | Уникальный учетный номер кадастрового квартала, в границах которого расположены здание, сооружение, объект незавершенного строительства                                                           | 47:01:1118002           |
| 5.    | Адрес здания, сооружения, объекта незавершенного строительства   | -                       |
| 5.1.  | Сведения о местоположении здания, сооружения, объекта незавершенного строительства (при отсутствии адреса) в структурированном в соответствии с федеральной информационной адресной системой виде | -                       |
| 5.2.  | Дополнительные сведения о местоположении   | -                       |
| 6.    | Иные сведения   | -                       |

**3. Пояснения к сведениям об объекте недвижимости с кадастровым номером 47:01:1122001:1438 :**

1.

-

**Описание местоположения зданий, сооружений,  
объектов незавершенного строительства на земельном участке**

**1. Сведения о характерных точках контура объекта недвижимости  
с кадастровым номером : 47:01:1109001:1650 :**

Система координат МСК-47, зона 1

Зона № 1

| Обозначение<br>характерных точек<br>контура | Содержатся в Едином<br>государственном реестре<br>недвижимости |   |               | Определены в ходе<br>выполнения комплексных<br>кадастровых работ |            |               | Метод опреде<br>ления коор<br>динат | Формулы, примененные<br>для расчета средней<br>квадратической<br>погрешности определения<br>координат характерных<br>точек (Mt), м, с<br>подставленными в такие<br>формулы значениями и<br>итоговые (вычисленные)<br>значения Mt, м |
|---------------------------------------------|----------------------------------------------------------------|---|---------------|------------------------------------------------------------------|------------|---------------|-------------------------------------|---|
|                                             | Координаты, м                                                  |   | Ради<br>ус, м | Координаты, м                                                    |            | Ради<br>ус, м |                                     |   |
|                                             | X                                                              | Y | R             | X                                                                | Y          | R             |                                     |   |
| 1                                           | 2                                                              | 3 | 4             | 5                                                                | 6          | 7             | 8                                   | 9   |
|                                             |                                                                |   |               |                                                                  |            |               |                                     | -   |
| н54О                                        | -                                                              | - | -             | 524389.62                                                        | 1317141.96 | -             | -                                   | -   |
| н55О                                        | -                                                              | - | -             | 524390.42                                                        | 1317144.86 | -             | -                                   | -   |
| н56О                                        | -                                                              | - | -             | 524383.82                                                        | 1317147.06 | -             | -                                   | -   |
| н57О                                        | -                                                              | - | -             | 524382.62                                                        | 1317143.86 | -             | -                                   | -   |
| н54О                                        | -                                                              | - | -             | 524389.62                                                        | 1317141.96 | -             | -                                   | -   |

**2. Сведения о характеристиках объекта недвижимости  
с кадастровым номером : 47:01:1109001:1650 :**

| № п/п | Наименование характеристики   | Значение характеристики |
|-------|---|-------------------------|
| 1     | 2   | 3                       |
| 1.    | Вид объекта недвижимости   | здание                  |
| 2.    | Ранее присвоенный государственный учетный номер (инвентарный) здания, сооружения, объекта незавершенного строительства                                                                            | -                       |
| 3.    | Кадастровый номер земельного участка (земельных участков), в границах которого (которых) расположены здание, сооружение, объект незавершенного строительства                                      | 47:01:1118002:20        |
| 4.    | Уникальный учетный номер кадастрового квартала, в границах которого расположены здание, сооружение, объект незавершенного строительства                                                           | 47:01:1118002           |
| 5.    | Адрес здания, сооружения, объекта незавершенного строительства   | -                       |
| 5.1.  | Сведения о местоположении здания, сооружения, объекта незавершенного строительства (при отсутствии адреса) в структурированном в соответствии с федеральной информационной адресной системой виде | -                       |
| 5.2.  | Дополнительные сведения о местоположении   | -                       |
| 6.    | Иные сведения   | -                       |

**3. Пояснения к сведениям об объекте недвижимости с кадастровым номером 47:01:1109001:1650 :**

|    |   |
|----|---|
| 1. | - |
|----|---|



**Описание местоположения зданий, сооружений,  
объектов незавершенного строительства на земельном участке**

**1. Сведения о характерных точках контура объекта недвижимости  
с кадастровым номером : 47:01:1109001:1667 :**

Система координат МСК-47, зона 1

Зона № 1

| Обозначение<br>характерных точек<br>контура | Содержатся в Едином<br>государственном реестре<br>недвижимости |   |               | Определены в ходе<br>выполнения комплексных<br>кадастровых работ |            |               | Метод опреде<br>ления коор<br>динат | Формулы, примененные<br>для расчета средней<br>квадратической<br>погрешности определения<br>координат характерных<br>точек (Mt), м, с<br>подставленными в такие<br>формулы значениями и<br>итоговые (вычисленные)<br>значения Mt, м |
|---------------------------------------------|----------------------------------------------------------------|---|---------------|------------------------------------------------------------------|------------|---------------|-------------------------------------|---|
|                                             | Координаты, м                                                  |   | Ради<br>ус, м | Координаты, м                                                    |            | Ради<br>ус, м |                                     |   |
|                                             | X                                                              | Y | R             | X                                                                | Y          | R             |                                     |   |
| 1                                           | 2                                                              | 3 | 4             | 5                                                                | 6          | 7             | 8                                   | 9   |
|                                             |                                                                |   |               |                                                                  |            |               |                                     | -   |
| н58О                                        | -                                                              | - | -             | 524387.12                                                        | 1317130.16 | -             | -                                   | -   |
| н59О                                        | -                                                              | - | -             | 524388.42                                                        | 1317135.26 | -             | -                                   | -   |
| н60О                                        | -                                                              | - | -             | 524383.32                                                        | 1317136.96 | -             | -                                   | -   |
| н61О                                        | -                                                              | - | -             | 524381.92                                                        | 1317131.36 | -             | -                                   | -   |
| н58О                                        | -                                                              | - | -             | 524387.12                                                        | 1317130.16 | -             | -                                   | -   |

**2. Сведения о характеристиках объекта недвижимости  
с кадастровым номером : 47:01:1109001:1667 :**

| № п/п | Наименование характеристики   | Значение характеристики |
|-------|---|-------------------------|
| 1     | 2   | 3                       |
| 1.    | Вид объекта недвижимости   | здание                  |
| 2.    | Ранее присвоенный государственный учетный номер (инвентарный) здания, сооружения, объекта незавершенного строительства                                                                            | -                       |
| 3.    | Кадастровый номер земельного участка (земельных участков), в границах которого (которых) расположены здание, сооружение, объект незавершенного строительства                                      | 47:01:1118002:20        |
| 4.    | Уникальный учетный номер кадастрового квартала, в границах которого расположены здание, сооружение, объект незавершенного строительства                                                           | 47:01:1118002           |
| 5.    | Адрес здания, сооружения, объекта незавершенного строительства   | -                       |
| 5.1.  | Сведения о местоположении здания, сооружения, объекта незавершенного строительства (при отсутствии адреса) в структурированном в соответствии с федеральной информационной адресной системой виде | -                       |
| 5.2.  | Дополнительные сведения о местоположении   | -                       |
| 6.    | Иные сведения   | -                       |

**3. Пояснения к сведениям об объекте недвижимости с кадастровым номером 47:01:1109001:1667 :**

|    |   |
|----|---|
| 1. | - |
|    |   |
|    |   |
|    |   |

**Описание местоположения зданий, сооружений,  
объектов незавершенного строительства на земельном участке**

**1. Сведения о характерных точках контура объекта недвижимости  
с кадастровым номером : 47:01:1109001:1669 :**

Система координат МСК-47, зона 1

Зона № 1

| Обозначение<br>характерных точек<br>контура | Содержатся в Едином<br>государственном реестре<br>недвижимости |   |               | Определены в ходе<br>выполнения комплексных<br>кадастровых работ |            |               | Метод опреде<br>ления коор<br>динат | Формулы, примененные<br>для расчета средней<br>квадратической<br>погрешности определения<br>координат характерных<br>точек (Mt), м, с<br>подставленными в такие<br>формулы значениями и<br>итоговые (вычисленные)<br>значения Mt, м |
|---------------------------------------------|----------------------------------------------------------------|---|---------------|------------------------------------------------------------------|------------|---------------|-------------------------------------|---|
|                                             | Координаты, м                                                  |   | Ради<br>ус, м | Координаты, м                                                    |            | Ради<br>ус, м |                                     |   |
|                                             | X                                                              | Y | R             | X                                                                | Y          | R             |                                     |   |
| 1                                           | 2                                                              | 3 | 4             | 5                                                                | 6          | 7             | 8                                   | 9   |
|                                             |                                                                |   |               |                                                                  |            |               |                                     | -   |
| н62О                                        | -                                                              | - | -             | 524373.22                                                        | 1317133.21 | -             | -                                   | -   |
| н63О                                        | -                                                              | - | -             | 524377.37                                                        | 1317143.61 | -             | -                                   | -   |
| н64О                                        | -                                                              | - | -             | 524374.42                                                        | 1317144.86 | -             | -                                   | -   |
| н65О                                        | -                                                              | - | -             | 524370.42                                                        | 1317134.21 | -             | -                                   | -   |
| н62О                                        | -                                                              | - | -             | 524373.22                                                        | 1317133.21 | -             | -                                   | -   |

**2. Сведения о характеристиках объекта недвижимости  
с кадастровым номером : 47:01:1109001:1669 :**

| № п/п | Наименование характеристики   | Значение характеристики |
|-------|---|-------------------------|
| 1     | 2   | 3                       |
| 1.    | Вид объекта недвижимости   | здание                  |
| 2.    | Ранее присвоенный государственный учетный номер (инвентарный) здания, сооружения, объекта незавершенного строительства                                                                            | -                       |
| 3.    | Кадастровый номер земельного участка (земельных участков), в границах которого (которых) расположены здание, сооружение, объект незавершенного строительства                                      | 47:01:1118002:20        |
| 4.    | Уникальный учетный номер кадастрового квартала, в границах которого расположены здание, сооружение, объект незавершенного строительства                                                           | 47:01:1118002           |
| 5.    | Адрес здания, сооружения, объекта незавершенного строительства   | -                       |
| 5.1.  | Сведения о местоположении здания, сооружения, объекта незавершенного строительства (при отсутствии адреса) в структурированном в соответствии с федеральной информационной адресной системой виде | -                       |
| 5.2.  | Дополнительные сведения о местоположении   | -                       |
| 6.    | Иные сведения   | -                       |

**3. Пояснения к сведениям об объекте недвижимости с кадастровым номером 47:01:1109001:1669 :**

|    |   |
|----|---|
| 1. | - |
|    |   |
|    |   |
|    |   |

# Описание местоположения зданий, сооружений, объектов незавершенного строительства на земельном участке

## 1. Сведения о характерных точках контура объекта недвижимости с кадастровым номером : 47:01:1118001:306 :

Система координат МСК-47, зона 1

Зона № 1

| Обозначение<br>характерных точек<br>контура | Содержатся в Едином<br>государственном реестре<br>недвижимости |   |               | Определены в ходе<br>выполнения комплексных<br>кадастровых работ |            |               | Метод опреде<br>ления коор<br>динат | Формулы, примененные<br>для расчета средней<br>квадратической<br>погрешности определения<br>координат характерных<br>точек (Mt), м, с<br>подставленными в такие<br>формулы значениями и<br>итоговые (вычисленные)<br>значения Mt, м |
|---------------------------------------------|----------------------------------------------------------------|---|---------------|------------------------------------------------------------------|------------|---------------|-------------------------------------|---|
|                                             | Координаты, м                                                  |   | Ради<br>ус, м | Координаты, м                                                    |            | Ради<br>ус, м |                                     |   |
|                                             | X                                                              | Y | R             | X                                                                | Y          | R             |                                     |   |
| 1                                           | 2                                                              | 3 | 4             | 5                                                                | 6          | 7             | 8                                   | 9   |
|                                             |                                                                |   |               |                                                                  |            |               |                                     | -   |
| н66О                                        | -                                                              | - | -             | 524369.81                                                        | 1317134.26 | -             | -                                   | -   |
| н67О                                        | -                                                              | - | -             | 524373.70                                                        | 1317145.16 | -             | -                                   | -   |
| н68О                                        | -                                                              | - | -             | 524363.20                                                        | 1317149.51 | -             | -                                   | -   |
| н69О                                        | -                                                              | - | -             | 524359.10                                                        | 1317138.66 | -             | -                                   | -   |
| н66О                                        | -                                                              | - | -             | 524369.81                                                        | 1317134.26 | -             | -                                   | -   |

## 2. Сведения о характеристиках объекта недвижимости с кадастровым номером : 47:01:1118001:306 :

| № п/п | Наименование характеристики   | Значение характеристики |
|-------|---|-------------------------|
| 1     | 2   | 3                       |
| 1.    | Вид объекта недвижимости   | здание                  |
| 2.    | Ранее присвоенный государственный учетный номер (инвентарный) здания, сооружения, объекта незавершенного строительства                                                                            | -                       |
| 3.    | Кадастровый номер земельного участка (земельных участков), в границах которого (которых) расположены здание, сооружение, объект незавершенного строительства                                      | 47:01:1118002:20        |
| 4.    | Уникальный учетный номер кадастрового квартала, в границах которого расположены здание, сооружение, объект незавершенного строительства                                                           | 47:01:1118002           |
| 5.    | Адрес здания, сооружения, объекта незавершенного строительства   | -                       |
| 5.1.  | Сведения о местоположении здания, сооружения, объекта незавершенного строительства (при отсутствии адреса) в структурированном в соответствии с федеральной информационной адресной системой виде | -                       |
| 5.2.  | Дополнительные сведения о местоположении   | -                       |
| 6.    | Иные сведения   | -                       |

## 3. Пояснения к сведениям об объекте недвижимости с кадастровым номером 47:01:1118001:306 :

|    |   |
|----|---|
| 1. | - |
|    |   |

**Описание местоположения зданий, сооружений,  
объектов незавершенного строительства на земельном участке**

**1. Сведения о характерных точках контура объекта недвижимости  
с кадастровым номером : 47:01:1122001:1473 :**

Система координат МСК-47, зона 1

Зона № 1

| Обозначение<br>характерных точек<br>контура | Содержатся в Едином<br>государственном реестре<br>недвижимости |   |               | Определены в ходе<br>выполнения комплексных<br>кадастровых работ |            |               | Метод опреде<br>ления коор<br>динат | Формулы, примененные<br>для расчета средней<br>квадратической<br>погрешности определения<br>координат характерных<br>точек (Mt), м, с<br>подставленными в такие<br>формулы значениями и<br>итоговые (вычисленные)<br>значения Mt, м |
|---------------------------------------------|----------------------------------------------------------------|---|---------------|------------------------------------------------------------------|------------|---------------|-------------------------------------|---|
|                                             | Координаты, м                                                  |   | Ради<br>ус, м | Координаты, м                                                    |            | Ради<br>ус, м |                                     |   |
|                                             | X                                                              | Y | R             | X                                                                | Y          | R             |                                     |   |
| 1                                           | 2                                                              | 3 | 4             | 5                                                                | 6          | 7             | 8                                   | 9   |
|                                             |                                                                |   |               |                                                                  |            |               |                                     | -   |
| н70О                                        | -                                                              | - | -             | 524464.65                                                        | 1316777.46 | -             | -                                   | -   |
| н71О                                        | -                                                              | - | -             | 524467.70                                                        | 1316784.26 | -             | -                                   | -   |
| н72О                                        | -                                                              | - | -             | 524458.20                                                        | 1316788.86 | -             | -                                   | -   |
| н73О                                        | -                                                              | - | -             | 524454.95                                                        | 1316782.26 | -             | -                                   | -   |
| н70О                                        | -                                                              | - | -             | 524464.65                                                        | 1316777.46 | -             | -                                   | -   |

**2. Сведения о характеристиках объекта недвижимости  
с кадастровым номером : 47:01:1122001:1473 :**

| № п/п | Наименование характеристики   | Значение характеристики |
|-------|---|-------------------------|
| 1     | 2   | 3                       |
| 1.    | Вид объекта недвижимости   | здание                  |
| 2.    | Ранее присвоенный государственный учетный номер (инвентарный) здания, сооружения, объекта незавершенного строительства                                                                            | -                       |
| 3.    | Кадастровый номер земельного участка (земельных участков), в границах которого (которых) расположены здание, сооружение, объект незавершенного строительства                                      | 47:01:1118002:2         |
| 4.    | Уникальный учетный номер кадастрового квартала, в границах которого расположены здание, сооружение, объект незавершенного строительства                                                           | 47:01:1118002           |
| 5.    | Адрес здания, сооружения, объекта незавершенного строительства   | -                       |
| 5.1.  | Сведения о местоположении здания, сооружения, объекта незавершенного строительства (при отсутствии адреса) в структурированном в соответствии с федеральной информационной адресной системой виде | -                       |
| 5.2.  | Дополнительные сведения о местоположении   | -                       |
| 6.    | Иные сведения   | -                       |

**3. Пояснения к сведениям об объекте недвижимости с кадастровым номером 47:01:1122001:1473 :**

|    |   |
|----|---|
| 1. | - |
|    |   |
|    |   |
|    |   |

**Описание местоположения зданий, сооружений,  
объектов незавершенного строительства на земельном участке**

**1. Сведения о характерных точках контура объекта недвижимости  
с кадастровым номером : 47:01:1118001:184 :**

Система координат МСК-47, зона 1

Зона № 1

| Обозначение<br>характерных точек<br>контура | Содержатся в Едином<br>государственном реестре<br>недвижимости |   |               | Определены в ходе<br>выполнения комплексных<br>кадастровых работ |            |               | Метод опреде<br>ления коор<br>динат | Формулы, примененные<br>для расчета средней<br>квадратической<br>погрешности определения<br>координат характерных<br>точек (Mt), м, с<br>подставленными в такие<br>формулы значениями и<br>итоговые (вычисленные)<br>значения Mt, м |
|---------------------------------------------|----------------------------------------------------------------|---|---------------|------------------------------------------------------------------|------------|---------------|-------------------------------------|---|
|                                             | Координаты, м                                                  |   | Ради<br>ус, м | Координаты, м                                                    |            | Ради<br>ус, м |                                     |   |
|                                             | X                                                              | Y | R             | X                                                                | Y          | R             |                                     |   |
| 1                                           | 2                                                              | 3 | 4             | 5                                                                | 6          | 7             | 8                                   | 9   |
|                                             |                                                                |   |               |                                                                  |            |               |                                     | -   |
| н74О                                        | -                                                              | - | -             | 524404.35                                                        | 1316640.81 | -             | -                                   | -   |
| н75О                                        | -                                                              | - | -             | 524405.59                                                        | 1316645.39 | -             | -                                   | -   |
| н76О                                        | -                                                              | - | -             | 524399.91                                                        | 1316647.17 | -             | -                                   | -   |
| н77О                                        | -                                                              | - | -             | 524398.53                                                        | 1316642.57 | -             | -                                   | -   |
| н74О                                        | -                                                              | - | -             | 524404.35                                                        | 1316640.81 | -             | -                                   | -   |


**2. Сведения о характеристиках объекта недвижимости  
с кадастровым номером : 47:01:1118001:184 :**

| № п/п | Наименование характеристики   | Значение характеристики |
|-------|---|-------------------------|
| 1     | 2   | 3                       |
| 1.    | Вид объекта недвижимости   | здание                  |
| 2.    | Ранее присвоенный государственный учетный номер (инвентарный) здания, сооружения, объекта незавершенного строительства                                                                            | -                       |
| 3.    | Кадастровый номер земельного участка (земельных участков), в границах которого (которых) расположены здание, сооружение, объект незавершенного строительства                                      | 47:01:1118002:8         |
| 4.    | Уникальный учетный номер кадастрового квартала, в границах которого расположены здание, сооружение, объект незавершенного строительства                                                           | 47:01:1118002           |
| 5.    | Адрес здания, сооружения, объекта незавершенного строительства   | -                       |
| 5.1.  | Сведения о местоположении здания, сооружения, объекта незавершенного строительства (при отсутствии адреса) в структурированном в соответствии с федеральной информационной адресной системой виде | -                       |
| 5.2.  | Дополнительные сведения о местоположении   | -                       |
| 6.    | Иные сведения   | -                       |

**3. Пояснения к сведениям об объекте недвижимости с кадастровым номером 47:01:1118001:184 :**

|    |   |
|----|---|
| 1. | - |
|----|---|

## Схема границ земельных участков

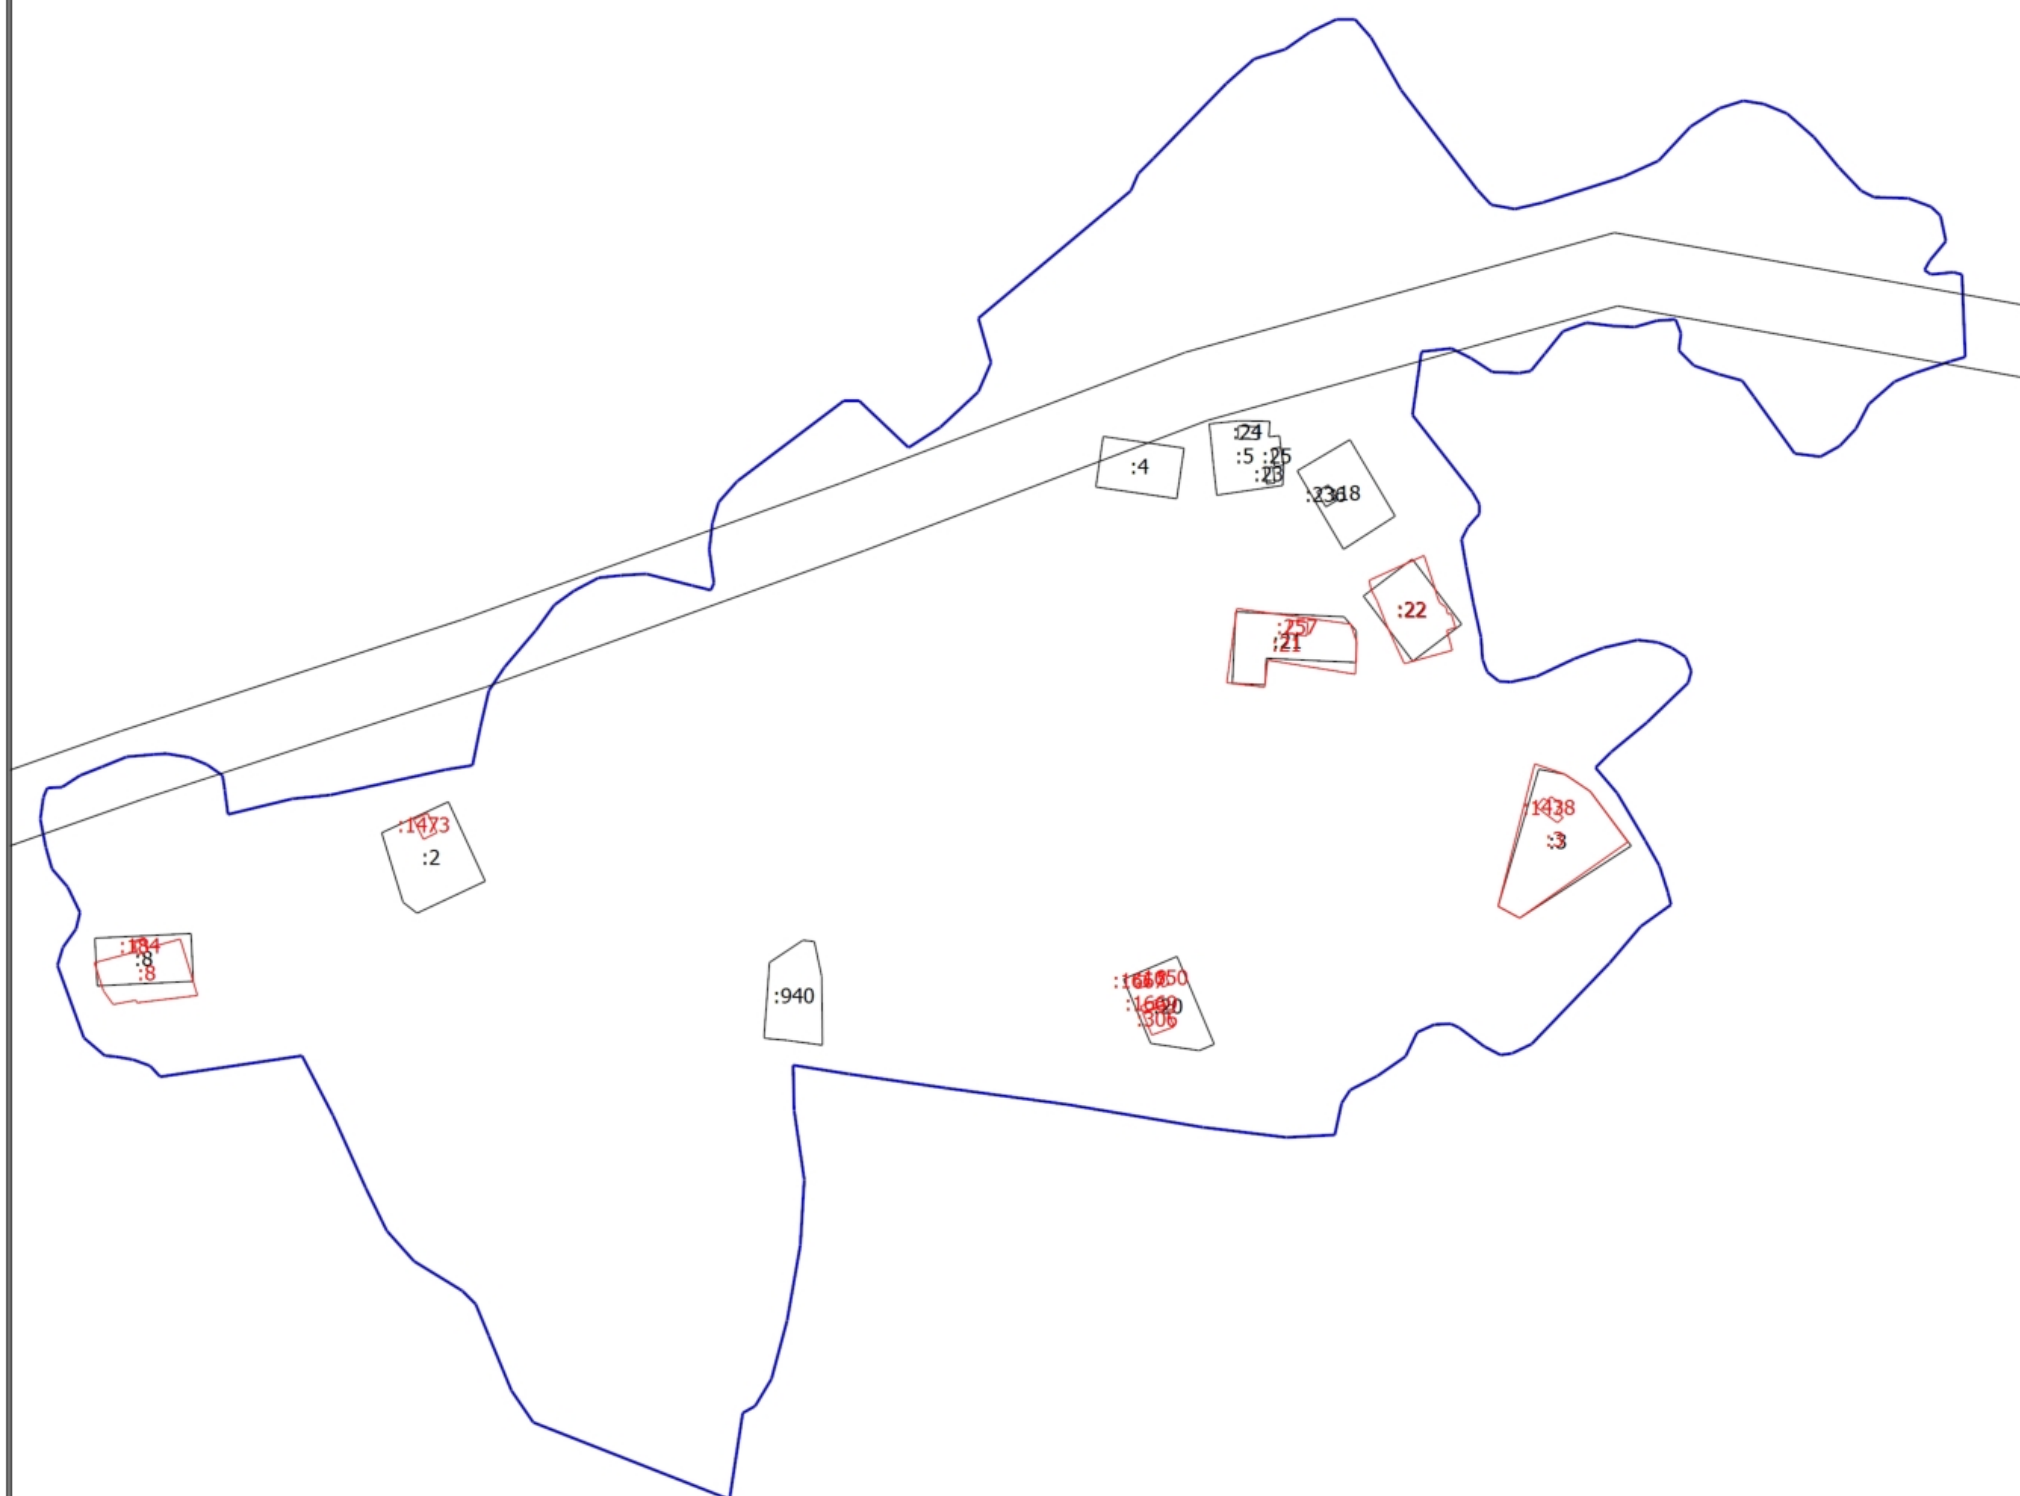

Масштаб 1:3700

### Условные обозначения

- - Часть границы, местоположение которой определено при выполнении кадастровых работ
- - Характерная точка границы земельного участка, сведения ЕГРН о которой соответствуют требованиям, установленным в соответствии с частью 13 статьи 22 Федерального закона от 13 июля 2015 г. N 218-ФЗ "О государственной регистрации недвижимости"
- - Характерная точка контура здания, сооружения, объекта незавершенного строительства
- - Характерная точка границы, сведения о которой позволяют однозначно определить ее положение на местности
- н1У - Обозначение новой характерной точки
- :940 - Кадастровый номер земельного участка
- :3 - Исправляемый земельный участок
- :23 - Кадастровый номер здания
- :257 - Уточняемое здание
- - Часть контура, образованного проекцией вновь образованного наземного конструктивного элемента здания, сооружения, объекта незавершенного строительства
- - Часть границы, сведения ЕГРН о которой позволяют однозначно определить ее положение на местности
- - Часть контура, образованного проекцией существующего в ЕГРН наземного конструктивного элемента здания, сооружения, объекта незавершенного строительства
- - Граница кадастрового квартала
- - Характерная точка границы земельного участка, сведения о которой отсутствуют в ЕГРН, местоположение которой определено при кадастровых работах (новая характерная точка)