

КАРТА-ПЛАН ТЕРРИТОРИИ

Пояснительная записка

1. Сведения о территории выполнения комплексных кадастровых работ: 47:15:0111005, город Сосновый Бор Сосновоборского городского округа Ленинградской области

(наименование субъекта Российской Федерации, муниципального образования, населенного пункта, уникальные учетные номера кадастровых кварталов, иные сведения, позволяющие определить местоположение территории, на которой выполняются комплексные кадастровые работы, например, наименование садоводческого или огороднического некоммерческого товарищества, гаражного кооператива, элемента планировочной структуры)

2. Основания выполнения комплексных кадастровых работ:

Наименование, дата и номер документа, на основании которого выполняются комплексные кадастровые работы: Соглашение о предоставлении из федерального бюджета субсидий, в том числе грантов в форме субсидий, юридическим лицам, индивидуальным предпринимателям, а также физическим лицам, "30" января 2025 г. , 321-20-2025-002

3. Дата подготовки карты-плана территории: "03" мая 2025 г.

4. Сведения о заказчике(ах) комплексных кадастровых работ:

В отношении юридического лица, органа местного самоуправления муниципального района, муниципального округа или городского округа либо уполномоченного исполнительного органа государственной власти субъекта Российской Федерации:

полное или сокращенное (в случае, если имеется) наименование: Федеральная служба государственной регистрации, кадастра и картографии

основной государственный регистрационный номер: 1037843045734

идентификационный номер налогоплательщика: 7815027624

В отношении физического лица или представителя физических или юридических лиц:

фамилия, имя, отчество (последнее - при наличии): -

страховой номер индивидуального лицевого счета в системе обязательного пенсионного страхования Российской Федерации (СНИЛС): -

Наименование и реквизиты документа, подтверждающие полномочия представителя заказчика(ов) комплексных кадастровых работ: -

Адрес электронной почты (для направления уведомления о результатах внесения сведений в Единый государственный реестр недвижимости): admsb@sbor.ru

5. Сведения об исполнителе комплексных кадастровых работ:

Полное или сокращенное (в случае, если имеется) наименование и адрес юридического лица, с которым заключен государственный или муниципальный контракт либо договор подряда на выполнение комплексных кадастровых работ: ФИЛИАЛ ППК "РОСКАДАСТР" ПО ЛЕНИНГРАДСКОЙ ОБЛАСТИ, 197046, Санкт-Петербург, УЛИЦА ЧАПАЕВА, ДОМ 15 КОРПУС 2 ЛИТЕРА Б

Фамилия, имя, отчество кадастрового инженера (последнее - при наличии): Ваганов Михаил Николаевич и основной государственный регистрационный номер кадастрового инженера индивидуального предпринимателя (ОГРНИП): -

Страховой номер индивидуального лицевого счета в системе обязательного пенсионного страхования Российской Федерации (СНИЛС) кадастрового инженера: 026-756-250 64

Уникальный реестровый номер кадастрового инженера в реестре саморегулируемой организации кадастровых инженеров и дата внесения сведений о физическом лице в такой реестр: А-2020, 2024-06-18

Полное или (в случае, если имеется) сокращенное наименование саморегулируемой организации кадастровых инженеров, членом которой является кадастровый инженер: Ассоциация "Союз кадастровых инженеров"

Контактный телефон: +79213702498

Почтовый адрес и адрес электронной почты, по которым осуществляется связь с кадастровым инженером: Г. Санкт-Петербург, ВН.ТЕР.Г. МУНИЦИПАЛЬНЫЙ ОКРУГ ПОСАДСКИЙ, УЛ ЧАПАЕВА, Д. 15, К. 2, ЛИТЕРА Б TimshinaIM@47.kadastr.ru

6. Перечень документов, использованных при подготовке карты-плана территории					
№ п/п	Реквизиты документа				
	Вид	Дата	Номер	Наименование	Иные сведения
1	2	3	4	5	6
1	Кадастровый план территории	21.04.2025	КУВИ-001/2025-93886592	Кадастровый план территории кадастрового квартала 47:15:0111005	-
2	Кадастровый план территории	25.04.2025	КУВИ-001/2025-96611028	Кадастровый план территории кадастрового квартала 47:15:0000000	-
3	Иной документ	30.01.2025	321-20-2025-002	Соглашение о предоставлении из федерального бюджета субсидий, в том числе грантов в форме субсидий, юридическим лицам, индивидуальным предпринимателям, а также физическим лицам	-
4	Иной документ	03.05.2025	б/н	Архивные документы, материалы ГФДЗ	-
5	Иной документ	01.01.2021	б/н	Цифровые ортофотопланы масштаба 1:500 Сосновоборского городского округа Ленинградской области	-
6	Кадастровый план территории	21.04.2025	КУВИ-001/2025-93877704	Кадастровый план территории кадастрового квартала 47:15:0109001	-
7	Кадастровый план территории	21.04.2025	КУВИ-001/2025-93877704	Кадастровый план территории кадастрового квартала 47:15:0109001	-
7. Пояснения к карте-плану территории					
1. На территории кадастрового квартала 47:15:0111005 выполнены комплексные кадастровые работы (далее ККР). Кадастровый квартал 47:15:0111005 расположен в границах города Сосновый бор , Сосновоборского городского округа Ленинградской области, по улице Смоленской Карта-план территории подготовлен на основании: - сведений, содержащихся в Едином государственном реестре недвижимости (далее – ЕГРН); - картографической основы; - цифровые ортофотопланы масштаба 1:500 и 1:2000; - материалов землеустроительной документации, содержащихся в государственном фонде данных, полученных в результате проведения землеустройства; - ситуационных и поэтажных планов, содержащихся в технических паспортах, расположенных на земельных участках объектов недвижимости, которые находятся в архивах организаций по государственному техническому учету и (или) технической инвентаризации; - планово-картографических материалов, имеющихся в органах местного самоуправления муниципального района; - документов о правах на землю и иных содержащихся сведениях о местоположении границ земельных участков. Данный карта-план выполнен фотограмметрическим методом, что не противоречит Федеральному закону № 221 от 24.07.2007 «О кадастровой деятельности». Данный метод определения координат характерных точек не подразумевает описание сведений о пунктах геодезической сети и средствах измерения, применяемых в геодезическом методе определения координат характерных точек. Также данный метод не подразумевает включения в разделы карта-плана графических материалов «Схема геодезических построений». Погрешность определения координат характерных точек при выбранном методе составляет 0,2. При выполнении комплексных кадастровых работ были произведены следующие виды работ: - установлены границы объектов недвижимости с кадастровыми номерами 47:15:0000000:1527, 47:15:0000000:2299, 47:15:0000000:14718, 47:15:0000000:2702, 47:15:0109001:365, 47:15:0111005:34, 47:15:0111005:36, 47:15:0111005:37, 47:15:0111005:38, 47:15:0111005:39, 47:15:0111005:40, 47:15:0111005:41, 47:15:0111005:42, 47:15:0111005:43, 47:15:0111005:45, 47:15:0111005:46 по их фактическому месторасположению границ. - исправлены реестровые ошибки в местоположении границ земельных участков с кадастровыми номерами 47:15:0111005:3, 47:15:0111005:14 в результате чего была устранена чересполосица, а также, пересечение границ земельных участков. Также, площадь исправляемых объектов недвижимости в результате кадастровым					

7. Пояснения к карте-плану территории

была изменена в пределах 10 процентов, что соответствует статье 42.8 Федерального закона от 24.07.2007 N 221-ФЗ (ред. от 29.10.2024) "О кадастровой деятельности".

Также, при уточнении границ земельных участков с кадастровыми номерами 47:15:0111005:3, 47:15:0111005:14 было обнаружено пресечение с территориальной зоной 47:15-7.217. Границы данных земельных участков были установлены по фактическому пользованию, таким образом была выявлена реестровая ошибка в территориальной зоне 47:15-7.217.

Сведения об уточняемых земельных участках, необходимые для исправления реестровых ошибок в сведениях о местоположении их границ

**1. Сведения о характерных точках границ уточняемого земельного участка
с кадастровым номером 47:15:0111005:3 :**

Система координат МСК 47 зона 2

Зона № 2

Обозначение характерных точек границ	Координаты, м				Метод определения координат	Формулы, примененные для расчета средней квадратической погрешности определения координат характерных точек границ (Mt), с подставленными в такие формулы значениями и итоговые (вычисленные) значения Mt, м	Описание закрепле ния точки
	содержатся в Едином государственном реестре недвижимости		определены в результате выполнения комплексных кадастровых работ				
	X	Y	X	Y			
1	2	3	4	5	6	7	8
						-	
н115У	430687.91	2147836.70	430687.91	2147836.70	Фотограмметрич еский метод	0.20	Закрепление отсутствует
н116У	430688.31	2147837.98	430688.31	2147837.98	Фотограмметрич еский метод	0.20	Закрепление отсутствует
н117У	430659.04	2147855.73	430659.04	2147855.73	Фотограмметрич еский метод	0.20	Закрепление отсутствует
н118У	430651.05	2147860.15	430651.05	2147860.15	Фотограмметрич еский метод	0.20	Закрепление отсутствует
н119У	430641.29	2147836.88	430641.29	2147836.88	Фотограмметрич еский метод	0.20	Закрепление отсутствует
н120У	430671.63	2147821.20	430670.16	2147821.97	Фотограмметрич еский метод	0.20	Закрепление отсутствует
н121У	430685.19	2147813.33	430685.19	2147813.33	Фотограмметрич еский метод	0.20	Закрепление отсутствует
н122У	430695.04	2147831.75	430695.04	2147831.75	Фотограмметрич еский метод	0.20	Закрепление отсутствует
н115У	430687.91	2147836.70	430687.91	2147836.70	Фотограмметрич еский метод	0.20	Закрепление отсутствует

**2. Сведения о частях границ уточняемого земельного участка
с кадастровым номером 47:15:0111005:3 :**

Обозначение части границ		Горизонтальное проложение (S), м	Описание прохождения части границ	Сведения о согласовании местоположения границ (согласовано/спорное)
от т.	до т.			
1	2	3	4	5
н115У	н116У	1.34	-	-
н116У	н117У	34.23	-	-
н117У	н118У	9.13	-	-
н118У	н119У	25.23	-	-
н119У	н120У	32.49	-	-
н120У	н121У	17.34	-	-
н121У	н122У	20.89	-	-
н122У	н115У	8.68	-	-

3. Сведения о характеристиках уточняемого земельного участка с кадастровым номером 47:15:0111005:3 :		
№ п/п	Наименование характеристики	Значение характеристики
1	2	3
1.	Адрес земельного участка	Российская Федерация, 188540, Ленинградская область, г.о Сосновоборский, город Сосновый Бор, улица Смольненская, дом 13
1.1.	Сведения о местоположении земельного участка (при отсутствии адреса) в структурированном в соответствии с федеральной информационной адресной системой виде	-
1.2.	Дополнительные сведения о местоположении земельного участка	-
2.	Площадь земельного участка ± величина погрешности определения (вычисления) площади ($P \pm \Delta P$), м2	1200 ± 24
3.	Формула, примененная для расчета предельной допустимой погрешности определения площади земельного участка, с подставленными значениями и итоговые (вычисленные) значения (ΔP), м2	$\Delta P = 3.5 * M_t * \sqrt{P} = 3.5 * 0.2 * \sqrt{1200} = 24$
4.	Площадь земельного участка согласно сведениям Единого государственного реестра недвижимости (Ркад), м2	1199
5.	Оценка расхождения Р и Ркад ($P - P_{кад}$), м2	1
6.	Предельные минимальный и максимальный размеры земельного участка ($R_{мин}$ и $R_{макс}$), м2	- -
7.	Кадастровый номер или иной государственный учетный номер (инвентарный) объекта недвижимости, расположенного на земельном участке	47:15:0111005:38
8.	Вид (виды) разрешенного использования	для ведения личного подсобного хозяйства
8.1.	Дополнительные сведения об использовании земельного участка	-
9.	Сведения о земельных участках (землях общего пользования, территории общего пользования), посредством которых обеспечивается доступ	Земли общего пользования
10.	Иные сведения	-
4. Пояснения к сведениям об уточняемом земельном участке с кадастровым номером 47:15:0111005:3 :		
1.	-	

Сведения об уточняемых земельных участках, необходимые для исправления реестровых ошибок в сведениях о местоположении их границ

**1. Сведения о характерных точках границ уточняемого земельного участка
с кадастровым номером 47:15:0111005:14 :**

Система координат МСК 47 зона 2

Зона № 2

Обозначение характерных точек границ	Координаты, м				Метод определения координат	Формулы, примененные для расчета средней квадратической погрешности определения координат характерных точек границ (Mt), с подставленными в такие формулы значениями и итоговые (вычисленные) значения Mt, м	Описание закрепле ния точки
	содержатся в Едином государственном реестре недвижимости		определены в результате выполнения комплексных кадастровых работ				
	X	Y	X	Y			
1	2	3	4	5	6	7	8
						-	
н123У	430531.28	2147763.94	430531.57	2147764.32	Фотограмметрич еский метод	0.20	Закрепление отсутствует
н124У	430518.72	2147733.75	430518.72	2147733.75	Фотограмметрич еский метод	0.20	Закрепление отсутствует
н125У	430525.78	2147729.86	430525.78	2147729.86	Фотограмметрич еский метод	0.20	Закрепление отсутствует
н126У	430552.92	2147720.25	430552.92	2147720.25	Фотограмметрич еский метод	0.20	Закрепление отсутствует
н127У	430569.63	2147740.50	430569.63	2147740.50	Фотограмметрич еский метод	0.20	Закрепление отсутствует
н128У	-	-	430569.76	2147741.10	Фотограмметрич еский метод	0.20	Закрепление отсутствует
н129У	-	-	430553.70	2147751.33	Фотограмметрич еский метод	0.20	Закрепление отсутствует
н130У	-	-	430551.94	2147752.36	Фотограмметрич еский метод	0.20	Закрепление отсутствует
н131У	-	-	430545.25	2147756.39	Фотограмметрич еский метод	0.20	Закрепление отсутствует
н132У	-	-	430534.02	2147763.19	Фотограмметрич еский метод	0.20	Закрепление отсутствует
н123У	430531.28	2147763.94	430531.57	2147764.32	Фотограмметрич еский метод	0.20	Закрепление отсутствует

**2. Сведения о частях границ уточняемого земельного участка
с кадастровым номером 47:15:0111005:14 :**

Обозначение части границ		Горизонтальное проложение (S), м	Описание прохождения части границ	Сведения о согласовании местоположения границ (согласовано/спорное)
от т.	до т.			
1	2	3	4	5
н123У	н124У	33.16	-	-
н124У	н125У	8.06	-	-
н125У	н126У	28.79	-	-
н126У	н127У	26.25	-	-
н127У	н128У	0.61	-	-
н128У	н129У	19.04	-	-
н129У	н130У	2.04	-	-
н130У	н131У	7.81	-	-
н131У	н132У	13.13	-	-

2. Сведения о частях границ уточняемого земельного участка с кадастровым номером 47:15:0111005:14 :				
Обозначение части границ		Горизонтальное проложение (S), м	Описание прохождения части границ	Сведения о согласовании местоположения границ (согласовано/спорное)
от т.	до т.			
1	2	3	4	5
н132У	н123У	2.70	-	-
3. Сведения о характеристиках уточняемого земельного участка с кадастровым номером 47:15:0111005:14 :				
№ п/п	Наименование характеристики		Значение характеристики	
1	2		3	
1.	Адрес земельного участка		Российская Федерация, 188540, Ленинградская область, г.о Сосновоборский, город Сосновый Бор, улица Смольненская, дом 19	
1.1.	Сведения о местоположении земельного участка (при отсутствии адреса) в структурированном в соответствии с федеральной информационной адресной системой виде		-	
1.2.	Дополнительные сведения о местоположении земельного участка		-	
2.	Площадь земельного участка ± величина погрешности определения (вычисления) площади ($P \pm \Delta P$), м2		1238 ± 25	
3.	Формула, примененная для расчета предельной допустимой погрешности определения площади земельного участка, с подставленными значениями и итоговые (вычисленные) значения (ΔP), м2		$\Delta P = 3.5 * M_t * \sqrt{P} = 3.5 * 0.2 * \sqrt{1238} = 25$	
4.	Площадь земельного участка согласно сведениям Единого государственного реестра недвижимости (Ркад), м2		1200	
5.	Оценка расхождения Р и Ркад ($P - P_{кад}$), м2		38	
6.	Предельные минимальный и максимальный размеры земельного участка ($R_{мин}$ и $R_{макс}$), м2		- -	
7.	Кадастровый номер или иной государственный учетный номер (инвентарный) объекта недвижимости, расположенного на земельном участке		47:15:0111005:46	
8.	Вид (виды) разрешенного использования		для ведения личного подсобного хозяйства	
8.1.	Дополнительные сведения об использовании земельного участка		-	
9.	Сведения о земельных участках (землях общего пользования, территории общего пользования), посредством которых обеспечивается доступ		Земли общего пользования	
10.	Иные сведения		-	
4. Пояснения к сведениям об уточняемом земельном участке с кадастровым номером 47:15:0111005:14 :				
1.	-			

Описание местоположения зданий, сооружений, объектов незавершенного строительства на земельном участке

**1. Сведения о характерных точках контура объекта недвижимости
с кадастровым номером : 47:15:0000000:1527 :**

Система координат МСК-47, зона 2

Зона № 2

Обозначение характерных точек контура	Содержатся в Едином государственном реестре недвижимости			Определены в ходе выполнения комплексных кадастровых работ			Метод опреде ления коор динат	Формулы, примененные для расчета средней квадратической погрешности определения координат характерных точек (Mt), м, с подставленными в такие формулы значениями и итоговые (вычисленные) значения Mt, м
	Координаты, м		Ради ус, м	Координаты, м		Ради ус, м		
	X	Y	R	X	Y	R		
1	2	3	4	5	6	7	8	9
								-
n1O	-	-	-	430640.67	2148029.46	-	Фотограмметри ческий метод	0.2
n2O	-	-	-	430643.89	2148034.19	-	Фотограмметри ческий метод	0.2
n3O	-	-	-	430643.06	2148034.70	-	Фотограмметри ческий метод	0.2
n4O	-	-	-	430645.53	2148038.47	-	Фотограмметри ческий метод	0.2
n5O	-	-	-	430637.36	2148044.16	-	Фотограмметри ческий метод	0.2
n6O	-	-	-	430630.96	2148035.93	-	Фотограмметри ческий метод	0.2
n1O	-	-	-	430640.67	2148029.46	-	Фотограмметри ческий метод	0.2

**2. Сведения о характеристиках объекта недвижимости
с кадастровым номером : 47:15:0000000:1527 :**

№ п/п	Наименование характеристики	Значение характеристики
1	2	3
1.	Вид объекта недвижимости	здание
2.	Ранее присвоенный государственный учетный номер (инвентарный) здания, сооружения, объекта незавершенного строительства	-
3.	Кадастровый номер земельного участка (земельных участков), в границах которого (которых) расположены здание, сооружение, объект незавершенного строительства	47:15:0111005:9
4.	Уникальный учетный номер кадастрового квартала, в границах которого расположены здание, сооружение, объект незавершенного строительства	47:15:0111005
5.	Адрес здания, сооружения, объекта незавершенного строительства	Российская Федерация, Ленинградская область, г.о Сосновоборский, город Сосновый Бор, улица Смольненская, дом 18а
5.1.	Сведения о местоположении здания, сооружения, объекта незавершенного строительства (при отсутствии адреса) в структурированном в соответствии с федеральной информационной адресной системой виде	-
5.2.	Дополнительные сведения о местоположении	-

**2. Сведения о характеристиках объекта недвижимости
с кадастровым номером : 47:15:0000000:1527 :**

№ п/п	Наименование характеристики	Значение характеристики
1	2	3
6.	Иные сведения	-

3. Пояснения к сведениям об объекте недвижимости с кадастровым номером 47:15:0000000:1527 :

1.	-
----	---

**Описание местоположения зданий, сооружений,
объектов незавершенного строительства на земельном участке**

**1. Сведения о характерных точках контура объекта недвижимости
с кадастровым номером : 47:15:0000000:2299 :**

Система координат МСК-47, зона 2

Зона № 2

Обозначение характерных точек контура	Содержатся в Едином государственном реестре недвижимости			Определены в ходе выполнения комплексных кадастровых работ			Метод опреде ления коор динат	Формулы, примененные для расчета средней квадратической погрешности определения координат характерных точек (Mt), м, с подставленными в такие формулы значениями и итоговые (вычисленные) значения Mt, м
	Координаты, м		Ради ус, м	Координаты, м		Ради ус, м		
	X	Y	R	X	Y	R		
1	2	3	4	5	6	7	8	9
								-
н7О	-	-	-	430711.63	2147938.28	-	Фотограмметри ческий метод	0.2
н8О	-	-	-	430714.90	2147944.58	-	Фотограмметри ческий метод	0.2
н9О	-	-	-	430712.10	2147945.98	-	Фотограмметри ческий метод	0.2
н10О	-	-	-	430712.95	2147947.67	-	Фотограмметри ческий метод	0.2
н11О	-	-	-	430709.28	2147949.35	-	Фотограмметри ческий метод	0.2
н12О	-	-	-	430708.53	2147947.75	-	Фотограмметри ческий метод	0.2
н13О	-	-	-	430700.71	2147951.62	-	Фотограмметри ческий метод	0.2
н14О	-	-	-	430697.44	2147945.22	-	Фотограмметри ческий метод	0.2
н15О	-	-	-	430708.62	2147939.23	-	Фотограмметри ческий метод	0.2
н16О	-	-	-	430708.82	2147939.52	-	Фотограмметри ческий метод	0.2
н7О	-	-	-	430711.63	2147938.28	-	Фотограмметри ческий метод	0.2

**2. Сведения о характеристиках объекта недвижимости
с кадастровым номером : 47:15:0000000:2299 :**

№ п/п	Наименование характеристики	Значение характеристики
1	2	3
1.	Вид объекта недвижимости	здание
2.	Ранее присвоенный государственный учетный номер (инвентарный) здания, сооружения, объекта незавершенного строительства	-
3.	Кадастровый номер земельного участка (земельных участков), в границах которого (которых) расположены здание, сооружение, объект незавершенного строительства	47:15:0111005:11
4.	Уникальный учетный номер кадастрового квартала, в границах которого расположены здание, сооружение, объект незавершенного строительства	47:15:0111005

2. Сведения о характеристиках объекта недвижимости с кадастровым номером : 47:15:0000000:2299 :

№ п/п	Наименование характеристики	Значение характеристики
1	2	3
5.	Адрес здания, сооружения, объекта незавершенного строительства	Российская Федерация, 188540, Ленинградская область, г.о Сосновоборский, город Сосновый Бор, улица Смольненская, дом 3
5.1.	Сведения о местоположении здания, сооружения, объекта незавершенного строительства (при отсутствии адреса) в структурированном в соответствии с федеральной информационной адресной системой виде	-
5.2.	Дополнительные сведения о местоположении	-
6.	Иные сведения	-

3. Пояснения к сведениям об объекте недвижимости с кадастровым номером 47:15:0000000:2299 :

1.	-
----	---

**Описание местоположения зданий, сооружений,
объектов незавершенного строительства на земельном участке**

**1. Сведения о характерных точках контура объекта недвижимости
с кадастровым номером : 47:15:0000000:2702 :**

Система координат МСК-47, зона 2

Зона № 2

Обозначение характерных точек контура	Содержатся в Едином государственном реестре недвижимости			Определены в ходе выполнения комплексных кадастровых работ			Метод опреде ления коор динат	Формулы, примененные для расчета средней квадратической погрешности определения координат характерных точек (Mt), м, с подставленными в такие формулы значениями и итоговые (вычисленные) значения Mt, м
	Координаты, м		Ради ус, м	Координаты, м		Ради ус, м		
	X	Y	R	X	Y	R		
1	2	3	4	5	6	7	8	9
								-
н17О	-	-	-	430676.07	2147957.32	-	Фотограмметри ческий метод	0.2
н18О	-	-	-	430679.42	2147964.85	-	Фотограмметри ческий метод	0.2
н19О	-	-	-	430672.10	2147968.44	-	Фотограмметри ческий метод	0.2
н20О	-	-	-	430672.55	2147969.43	-	Фотограмметри ческий метод	0.2
н21О	-	-	-	430668.33	2147971.69	-	Фотограмметри ческий метод	0.2
н22О	-	-	-	430666.45	2147968.20	-	Фотограмметри ческий метод	0.2
н23О	-	-	-	430667.58	2147967.52	-	Фотограмметри ческий метод	0.2
н24О	-	-	-	430665.36	2147962.71	-	Фотограмметри ческий метод	0.2
н17О	-	-	-	430676.07	2147957.32	-	Фотограмметри ческий метод	0.2

**2. Сведения о характеристиках объекта недвижимости
с кадастровым номером : 47:15:0000000:2702 :**

№ п/п	Наименование характеристики	Значение характеристики
1	2	3
1.	Вид объекта недвижимости	здание
2.	Ранее присвоенный государственный учетный номер (инвентарный) здания, сооружения, объекта незавершенного строительства	-
3.	Кадастровый номер земельного участка (земельных участков), в границах которого (которых) расположены здание, сооружение, объект незавершенного строительства	47:15:0111005:168
4.	Уникальный учетный номер кадастрового квартала, в границах которого расположены здание, сооружение, объект незавершенного строительства	47:15:0111005
5.	Адрес здания, сооружения, объекта незавершенного строительства	Российская Федерация, Ленинградская область, г.о Сосновоборский, город Сосновый Бор, улица Смольненская, дом 4а

**2. Сведения о характеристиках объекта недвижимости
с кадастровым номером : 47:15:0000000:2702 :**

№ п/п	Наименование характеристики	Значение характеристики
1	2	3
5.1.	Сведения о местоположении здания, сооружения, объекта незавершенного строительства (при отсутствии адреса) в структурированном в соответствии с федеральной информационной адресной системой виде	-
5.2.	Дополнительные сведения о местоположении	-
6.	Иные сведения	-

3. Пояснения к сведениям об объекте недвижимости с кадастровым номером 47:15:0000000:2702 :

1.	-
----	---

**Описание местоположения зданий, сооружений,
объектов незавершенного строительства на земельном участке**

**1. Сведения о характерных точках контура объекта недвижимости
с кадастровым номером : 47:15:0000000:14718 :**

Система координат МСК-47, зона 2

Зона № 2

Обозначение характерных точек контура	Содержатся в Едином государственном реестре недвижимости			Определены в ходе выполнения комплексных кадастровых работ			Метод опреде ления коор динат	Формулы, примененные для расчета средней квадратической погрешности определения координат характерных точек (Mt), м, с подставленными в такие формулы значениями и итоговые (вычисленные) значения Mt, м
	Координаты, м		Ради ус, м	Координаты, м		Ради ус, м		
	X	Y	R	X	Y	R		
1	2	3	4	5	6	7	8	9
								-
н25О	-	-	-	430659.69	2147907.66	-	Фотограмметри ческий метод	0.2
н26О	-	-	-	430662.01	2147913.26	-	Фотограмметри ческий метод	0.2
н27О	-	-	-	430656.99	2147915.58	-	Фотограмметри ческий метод	0.2
н28О	-	-	-	430661.49	2147925.42	-	Фотограмметри ческий метод	0.2
н29О	-	-	-	430650.49	2147930.70	-	Фотограмметри ческий метод	0.2
н30О	-	-	-	430648.04	2147925.62	-	Фотограмметри ческий метод	0.2
н31О	-	-	-	430650.49	2147924.46	-	Фотограмметри ческий метод	0.2
н32О	-	-	-	430647.72	2147918.41	-	Фотограмметри ческий метод	0.2
н33О	-	-	-	430654.61	2147915.26	-	Фотограмметри ческий метод	0.2
н34О	-	-	-	430652.61	2147910.88	-	Фотограмметри ческий метод	0.2
н25О	-	-	-	430659.69	2147907.66	-	Фотограмметри ческий метод	0.2

**2. Сведения о характеристиках объекта недвижимости
с кадастровым номером : 47:15:0000000:14718 :**

№ п/п	Наименование характеристики	Значение характеристики
1	2	3
1.	Вид объекта недвижимости	здание
2.	Ранее присвоенный государственный учетный номер (инвентарный) здания, сооружения, объекта незавершенного строительства	-
3.	Кадастровый номер земельного участка (земельных участков), в границах которого (которых) расположены здание, сооружение, объект незавершенного строительства	47:15:0111005:5
4.	Уникальный учетный номер кадастрового квартала, в границах которого расположены здание, сооружение, объект незавершенного строительства	47:15:0111005

2. Сведения о характеристиках объекта недвижимости с кадастровым номером : 47:15:0000000:14718 :

№ п/п	Наименование характеристики	Значение характеристики
1	2	3
5.	Адрес здания, сооружения, объекта незавершенного строительства	Российская Федерация, 188541, Ленинградская область, г.о Сосновоборский, город Сосновый Бор, улица Смольненская, дом 8
5.1.	Сведения о местоположении здания, сооружения, объекта незавершенного строительства (при отсутствии адреса) в структурированном в соответствии с федеральной информационной адресной системой виде	-
5.2.	Дополнительные сведения о местоположении	-
6.	Иные сведения	-

3. Пояснения к сведениям об объекте недвижимости с кадастровым номером 47:15:0000000:14718 :

1.	-
----	---

**Описание местоположения зданий, сооружений,
объектов незавершенного строительства на земельном участке**

**1. Сведения о характерных точках контура объекта недвижимости
с кадастровым номером : 47:15:0109001:365 :**

Система координат МСК-47, зона 2

Зона № 2

Обозначение характерных точек контура	Содержатся в Едином государственном реестре недвижимости			Определены в ходе выполнения комплексных кадастровых работ			Метод опреде ления коор динат	Формулы, примененные для расчета средней квадратической погрешности определения координат характерных точек (Mt), м, с подставленными в такие формулы значениями и итоговые (вычисленные) значения Mt, м
	Координаты, м		Ради ус, м	Координаты, м		Ради ус, м		
	X	Y	R	X	Y	R		
1	2	3	4	5	6	7	8	9
								-
н35О	-	-	-	430696.01	2148000.26	-	Фотограмметри ческий метод	0.2
н36О	-	-	-	430699.36	2148007.79	-	Фотограмметри ческий метод	0.2
н37О	-	-	-	430686.62	2148013.45	-	Фотограмметри ческий метод	0.2
н38О	-	-	-	430684.24	2148014.03	-	Фотограмметри ческий метод	0.2
н39О	-	-	-	430681.40	2148007.15	-	Фотограмметри ческий метод	0.2
н40О	-	-	-	430683.14	2148005.60	-	Фотограмметри ческий метод	0.2
н35О	-	-	-	430696.01	2148000.26	-	Фотограмметри ческий метод	0.2

**2. Сведения о характеристиках объекта недвижимости
с кадастровым номером : 47:15:0109001:365 :**

№ п/п	Наименование характеристики	Значение характеристики
1	2	3
1.	Вид объекта недвижимости	здание
2.	Ранее присвоенный государственный учетный номер (инвентарный) здания, сооружения, объекта незавершенного строительства	-
3.	Кадастровый номер земельного участка (земельных участков), в границах которого (которых) расположены здание, сооружение, объект незавершенного строительства	47:15:0111005:70
4.	Уникальный учетный номер кадастрового квартала, в границах которого расположены здание, сооружение, объект незавершенного строительства	47:15:0109001, 47:15:0111005
5.	Адрес здания, сооружения, объекта незавершенного строительства	Российская Федерация, Ленинградская область, город Сосновый Бор, улица Смольненская, дом 2
5.1.	Сведения о местоположении здания, сооружения, объекта незавершенного строительства (при отсутствии адреса) в структурированном в соответствии с федеральной информационной адресной системой виде	-
5.2.	Дополнительные сведения о местоположении	-

**2. Сведения о характеристиках объекта недвижимости
с кадастровым номером : 47:15:0109001:365 :**

№ п/п	Наименование характеристики	Значение характеристики
1	2	3
6.	Иные сведения	-

3. Пояснения к сведениям об объекте недвижимости с кадастровым номером 47:15:0109001:365 :

1.	-
----	---

Описание местоположения зданий, сооружений, объектов незавершенного строительства на земельном участке

1. Сведения о характерных точках контура объекта недвижимости с кадастровым номером : 47:15:0111005:34 :

Система координат МСК-47, зона 2

Зона № 2

Обозначение характерных точек контура	Содержатся в Едином государственном реестре недвижимости			Определены в ходе выполнения комплексных кадастровых работ			Метод опреде ления коор динат	Формулы, примененные для расчета средней квадратической погрешности определения координат характерных точек (Mt), м, с подставленными в такие формулы значениями и итоговые (вычисленные) значения Mt, м
	Координаты, м		Ради ус, м	Координаты, м		Ради ус, м		
	X	Y	R	X	Y	R		
1	2	3	4	5	6	7	8	9
								-
н41О	-	-	-	430647.82	2147894.53	-	Фотограмметри ческий метод	0.2
н42О	-	-	-	430652.16	2147903.83	-	Фотограмметри ческий метод	0.2
н43О	-	-	-	430643.22	2147907.82	-	Фотограмметри ческий метод	0.2
н44О	-	-	-	430638.78	2147898.78	-	Фотограмметри ческий метод	0.2
н41О	-	-	-	430647.82	2147894.53	-	Фотограмметри ческий метод	0.2

2. Сведения о характеристиках объекта недвижимости с кадастровым номером : 47:15:0111005:34 :

№ п/п	Наименование характеристики	Значение характеристики
1	2	3
1.	Вид объекта недвижимости	здание
2.	Ранее присвоенный государственный учетный номер (инвентарный) здания, сооружения, объекта незавершенного строительства	-
3.	Кадастровый номер земельного участка (земельных участков), в границах которого (которых) расположены здание, сооружение, объект незавершенного строительства	47:15:0111005:17
4.	Уникальный учетный номер кадастрового квартала, в границах которого расположены здание, сооружение, объект незавершенного строительства	47:15:0111005
5.	Адрес здания, сооружения, объекта незавершенного строительства	Российская Федерация, 188540, Ленинградская область, г.о Сосновоборский, город Сосновый Бор, улица Смольненская, дом 10
5.1.	Сведения о местоположении здания, сооружения, объекта незавершенного строительства (при отсутствии адреса) в структурированном в соответствии с федеральной информационной адресной системой виде	-
5.2.	Дополнительные сведения о местоположении	-
6.	Иные сведения	-

3. Пояснения к сведениям об объекте недвижимости с кадастровым номером 47:15:0111005:34 :

1.	-
----	---

**Описание местоположения зданий, сооружений,
объектов незавершенного строительства на земельном участке**

**1. Сведения о характерных точках контура объекта недвижимости
с кадастровым номером : 47:15:0111005:36 :**

Система координат МСК-47, зона 2

Зона № 2

Обозначение характерных точек контура	Содержатся в Едином государственном реестре недвижимости			Определены в ходе выполнения комплексных кадастровых работ			Метод опреде ления коор динат	Формулы, примененные для расчета средней квадратической погрешности определения координат характерных точек (Mt), м, с подставленными в такие формулы значениями и итоговые (вычисленные) значения Mt, м
	Координаты, м		Ради ус, м	Координаты, м		Ради ус, м		
	X	Y	R	X	Y	R		
1	2	3	4	5	6	7	8	9
								-
н45О	-	-	-	430648.55	2147810.60	-	Фотограмметри ческий метод	0.2
н46О	-	-	-	430652.99	2147820.26	-	Фотограмметри ческий метод	0.2
н47О	-	-	-	430648.16	2147822.48	-	Фотограмметри ческий метод	0.2
н48О	-	-	-	430647.68	2147821.16	-	Фотограмметри ческий метод	0.2
н49О	-	-	-	430640.92	2147824.21	-	Фотограмметри ческий метод	0.2
н50О	-	-	-	430637.86	2147817.75	-	Фотограмметри ческий метод	0.2
н51О	-	-	-	430644.23	2147814.37	-	Фотограмметри ческий метод	0.2
н52О	-	-	-	430643.65	2147812.85	-	Фотограмметри ческий метод	0.2
н45О	-	-	-	430648.55	2147810.60	-	Фотограмметри ческий метод	0.2

**2. Сведения о характеристиках объекта недвижимости
с кадастровым номером : 47:15:0111005:36 :**

№ п/п	Наименование характеристики	Значение характеристики
1	2	3
1.	Вид объекта недвижимости	здание
2.	Ранее присвоенный государственный учетный номер (инвентарный) здания, сооружения, объекта незавершенного строительства	-
3.	Кадастровый номер земельного участка (земельных участков), в границах которого (которых) расположены здание, сооружение, объект незавершенного строительства	47:15:0111005:26
4.	Уникальный учетный номер кадастрового квартала, в границах которого расположены здание, сооружение, объект незавершенного строительства	47:15:0111005
5.	Адрес здания, сооружения, объекта незавершенного строительства	Российская Федерация, 188540, Ленинградская область, г.о Сосновоборский, город Сосновый Бор, улица Смольненская, дом 15

**2. Сведения о характеристиках объекта недвижимости
с кадастровым номером : 47:15:0111005:36 :**

№ п/п	Наименование характеристики	Значение характеристики
1	2	3
5.1.	Сведения о местоположении здания, сооружения, объекта незавершенного строительства (при отсутствии адреса) в структурированном в соответствии с федеральной информационной адресной системой виде	-
5.2.	Дополнительные сведения о местоположении	-
6.	Иные сведения	-

3. Пояснения к сведениям об объекте недвижимости с кадастровым номером 47:15:0111005:36 :

1.	-
----	---

**Описание местоположения зданий, сооружений,
объектов незавершенного строительства на земельном участке**

**1. Сведения о характерных точках контура объекта недвижимости
с кадастровым номером : 47:15:0111005:37 :**

Система координат МСК-47, зона 2

Зона № 2

Обозначение характерных точек контура	Содержатся в Едином государственном реестре недвижимости			Определены в ходе выполнения комплексных кадастровых работ			Метод опреде ления коор динат	Формулы, примененные для расчета средней квадратической погрешности определения координат характерных точек (Mt), м, с подставленными в такие формулы значениями и итоговые (вычисленные) значения Mt, м
	Координаты, м		Ради ус, м	Координаты, м		Ради ус, м		
	X	Y	R	X	Y	R		
1	2	3	4	5	6	7	8	9
								-
н53О	-	-	-	430616.93	2147827.31	-	Фотограмметри ческий метод	0.2
н54О	-	-	-	430619.92	2147833.84	-	Фотограмметри ческий метод	0.2
н55О	-	-	-	430611.74	2147837.57	-	Фотограмметри ческий метод	0.2
н56О	-	-	-	430612.19	2147838.80	-	Фотограмметри ческий метод	0.2
н57О	-	-	-	430608.75	2147840.18	-	Фотограмметри ческий метод	0.2
н58О	-	-	-	430605.34	2147832.42	-	Фотограмметри ческий метод	0.2
н53О	-	-	-	430616.93	2147827.31	-	Фотограмметри ческий метод	0.2

**2. Сведения о характеристиках объекта недвижимости
с кадастровым номером : 47:15:0111005:37 :**

№ п/п	Наименование характеристики	Значение характеристики
1	2	3
1.	Вид объекта недвижимости	здание
2.	Ранее присвоенный государственный учетный номер (инвентарный) здания, сооружения, объекта незавершенного строительства	-
3.	Кадастровый номер земельного участка (земельных участков), в границах которого (которых) расположены здание, сооружение, объект незавершенного строительства	47:15:0111005:12
4.	Уникальный учетный номер кадастрового квартала, в границах которого расположены здание, сооружение, объект незавершенного строительства	47:15:0111005
5.	Адрес здания, сооружения, объекта незавершенного строительства	Российская Федерация, 188540, Ленинградская область, г.о Сосновоборский, город Сосновый Бор, улица Смольненская, дом 16
5.1.	Сведения о местоположении здания, сооружения, объекта незавершенного строительства (при отсутствии адреса) в структурированном в соответствии с федеральной информационной адресной системой виде	-
5.2.	Дополнительные сведения о местоположении	-

**2. Сведения о характеристиках объекта недвижимости
с кадастровым номером : 47:15:0111005:37 :**

№ п/п	Наименование характеристики	Значение характеристики
1	2	3
6.	Иные сведения	-

3. Пояснения к сведениям об объекте недвижимости с кадастровым номером 47:15:0111005:37 :

1.	-
----	---

Описание местоположения зданий, сооружений, объектов незавершенного строительства на земельном участке

1. Сведения о характерных точках контура объекта недвижимости с кадастровым номером : 47:15:0111005:38 :

Система координат МСК-47, зона 2

Зона № 2

Обозначение характерных точек контура	Содержатся в Едином государственном реестре недвижимости			Определены в ходе выполнения комплексных кадастровых работ			Метод опреде ления коор динат	Формулы, примененные для расчета средней квадратической погрешности определения координат характерных точек (Mt), м, с подставленными в такие формулы значениями и итоговые (вычисленные) значения Mt, м
	Координаты, м		Ради ус, м	Координаты, м		Ради ус, м		
	X	Y	R	X	Y	R		
1	2	3	4	5	6	7	8	9
								-
н59О	-	-	-	430662.51	2147834.64	-	Фотограмметри ческий метод	0.2
н60О	-	-	-	430667.37	2147843.88	-	Фотограмметри ческий метод	0.2
н61О	-	-	-	430653.37	2147850.83	-	Фотограмметри ческий метод	0.2
н62О	-	-	-	430648.96	2147841.30	-	Фотограмметри ческий метод	0.2
н59О	-	-	-	430662.51	2147834.64	-	Фотограмметри ческий метод	0.2

2. Сведения о характеристиках объекта недвижимости с кадастровым номером : 47:15:0111005:38 :

№ п/п	Наименование характеристики	Значение характеристики
1	2	3
1.	Вид объекта недвижимости	здание
2.	Ранее присвоенный государственный учетный номер (инвентарный) здания, сооружения, объекта незавершенного строительства	-
3.	Кадастровый номер земельного участка (земельных участков), в границах которого (которых) расположены здание, сооружение, объект незавершенного строительства	47:15:0111005:3
4.	Уникальный учетный номер кадастрового квартала, в границах которого расположены здание, сооружение, объект незавершенного строительства	47:15:0111005
5.	Адрес здания, сооружения, объекта незавершенного строительства	Российская Федерация, 188540, Ленинградская область, г.о Сосновоборский, город Сосновый Бор, улица Смольненская, дом 13
5.1.	Сведения о местоположении здания, сооружения, объекта незавершенного строительства (при отсутствии адреса) в структурированном в соответствии с федеральной информационной адресной системой виде	-
5.2.	Дополнительные сведения о местоположении	-
6.	Иные сведения	-

3. Пояснения к сведениям об объекте недвижимости с кадастровым номером 47:15:0111005:38 :

1.	-
----	---

**Описание местоположения зданий, сооружений,
объектов незавершенного строительства на земельном участке**

**1. Сведения о характерных точках контура объекта недвижимости
с кадастровым номером : 47:15:0111005:39 :**

Система координат МСК-47, зона 2

Зона № 2

Обозначение характерных точек контура	Содержатся в Едином государственном реестре недвижимости			Определены в ходе выполнения комплексных кадастровых работ			Метод опреде ления коор динат	Формулы, примененные для расчета средней квадратической погрешности определения координат характерных точек (Mt), м, с подставленными в такие формулы значениями и итоговые (вычисленные) значения Mt, м
	Координаты, м		Ради ус, м	Координаты, м		Ради ус, м		
	X	Y	R	X	Y	R		
1	2	3	4	5	6	7	8	9
								-
н63О	-	-	-	430638.68	2147874.89	-	Фотограмметри ческий метод	0.2
н64О	-	-	-	430642.65	2147884.12	-	Фотограмметри ческий метод	0.2
н65О	-	-	-	430638.97	2147885.87	-	Фотограмметри ческий метод	0.2
н66О	-	-	-	430639.40	2147886.76	-	Фотограмметри ческий метод	0.2
н67О	-	-	-	430634.17	2147889.46	-	Фотограмметри ческий метод	0.2
н68О	-	-	-	430633.58	2147887.98	-	Фотограмметри ческий метод	0.2
н69О	-	-	-	430631.84	2147888.69	-	Фотограмметри ческий метод	0.2
н70О	-	-	-	430630.23	2147885.42	-	Фотограмметри ческий метод	0.2
н71О	-	-	-	430632.00	2147884.57	-	Фотограмметри ческий метод	0.2
н72О	-	-	-	430629.70	2147878.86	-	Фотограмметри ческий метод	0.2
н63О	-	-	-	430638.68	2147874.89	-	Фотограмметри ческий метод	0.2

**2. Сведения о характеристиках объекта недвижимости
с кадастровым номером : 47:15:0111005:39 :**

№ п/п	Наименование характеристики	Значение характеристики
1	2	3
1.	Вид объекта недвижимости	здание
2.	Ранее присвоенный государственный учетный номер (инвентарный) здания, сооружения, объекта незавершенного строительства	-
3.	Кадастровый номер земельного участка (земельных участков), в границах которого (которых) расположены здание, сооружение, объект незавершенного строительства	47:15:0111005:165, 47:15:0111005:7
4.	Уникальный учетный номер кадастрового квартала, в границах которого расположены здание, сооружение, объект незавершенного строительства	47:15:0111005

**Описание местоположения зданий, сооружений,
объектов незавершенного строительства на земельном участке**

**1. Сведения о характерных точках контура объекта недвижимости
с кадастровым номером : 47:15:0111005:40 :**

Система координат МСК-47, зона 2

Зона № 2

Обозначение характерных точек контура	Содержатся в Едином государственном реестре недвижимости			Определены в ходе выполнения комплексных кадастровых работ			Метод опреде ления коор динат	Формулы, примененные для расчета средней квадратической погрешности определения координат характерных точек (Mt), м, с подставленными в такие формулы значениями и итоговые (вычисленные) значения Mt, м
	Координаты, м		Ради ус, м	Координаты, м		Ради ус, м		
	X	Y	R	X	Y	R		
1	2	3	4	5	6	7	8	9
								-
н73О	-	-	-	430696.43	2147919.30	-	Фотограмметри ческий метод	0.2
н74О	-	-	-	430700.61	2147928.57	-	Фотограмметри ческий метод	0.2
н75О	-	-	-	430694.62	2147931.40	-	Фотограмметри ческий метод	0.2
н76О	-	-	-	430693.34	2147928.95	-	Фотограмметри ческий метод	0.2
н77О	-	-	-	430690.51	2147930.30	-	Фотограмметри ческий метод	0.2
н78О	-	-	-	430687.42	2147923.61	-	Фотограмметри ческий метод	0.2
н73О	-	-	-	430696.43	2147919.30	-	Фотограмметри ческий метод	0.2

**2. Сведения о характеристиках объекта недвижимости
с кадастровым номером : 47:15:0111005:40 :**

№ п/п	Наименование характеристики	Значение характеристики
1	2	3
1.	Вид объекта недвижимости	здание
2.	Ранее присвоенный государственный учетный номер (инвентарный) здания, сооружения, объекта незавершенного строительства	-
3.	Кадастровый номер земельного участка (земельных участков), в границах которого (которых) расположены здание, сооружение, объект незавершенного строительства	47:15:0111005:178
4.	Уникальный учетный номер кадастрового квартала, в границах которого расположены здание, сооружение, объект незавершенного строительства	47:15:0111005
5.	Адрес здания, сооружения, объекта незавершенного строительства	Российская Федерация, 188540, Ленинградская область, г.о Сосновоборский, город Сосновый Бор, улица Смольненская, дом 5
5.1.	Сведения о местоположении здания, сооружения, объекта незавершенного строительства (при отсутствии адреса) в структурированном в соответствии с федеральной информационной адресной системой виде	-
5.2.	Дополнительные сведения о местоположении	-

**2. Сведения о характеристиках объекта недвижимости
с кадастровым номером : 47:15:0111005:40 :**

№ п/п	Наименование характеристики	Значение характеристики
1	2	3
6.	Иные сведения	-

3. Пояснения к сведениям об объекте недвижимости с кадастровым номером 47:15:0111005:40 :

1.	-
----	---

**Описание местоположения зданий, сооружений,
объектов незавершенного строительства на земельном участке**

**1. Сведения о характерных точках контура объекта недвижимости
с кадастровым номером : 47:15:0111005:41 :**

Система координат МСК-47, зона 2

Зона № 2

Обозначение характерных точек контура	Содержатся в Едином государственном реестре недвижимости			Определены в ходе выполнения комплексных кадастровых работ			Метод опреде ления коор динат	Формулы, примененные для расчета средней квадратической погрешности определения координат характерных точек (Mt), м, с подставленными в такие формулы значениями и итоговые (вычисленные) значения Mt, м
	Координаты, м		Ради ус, м	Координаты, м		Ради ус, м		
	X	Y	R	X	Y	R		
1	2	3	4	5	6	7	8	9
								-
н79О	-	-	-	430665.45	2147933.96	-	Фотограмметри ческий метод	0.2
н80О	-	-	-	430669.76	2147943.16	-	Фотограмметри ческий метод	0.2
н81О	-	-	-	430667.06	2147944.48	-	Фотограмметри ческий метод	0.2
н82О	-	-	-	430667.67	2147945.73	-	Фотограмметри ческий метод	0.2
н83О	-	-	-	430665.65	2147946.70	-	Фотограмметри ческий метод	0.2
н84О	-	-	-	430665.07	2147945.54	-	Фотограмметри ческий метод	0.2
н85О	-	-	-	430662.75	2147946.51	-	Фотограмметри ческий метод	0.2
н86О	-	-	-	430663.33	2147947.76	-	Фотограмметри ческий метод	0.2
н87О	-	-	-	430660.34	2147949.11	-	Фотограмметри ческий метод	0.2
н88О	-	-	-	430659.82	2147948.05	-	Фотограмметри ческий метод	0.2
н89О	-	-	-	430658.21	2147948.79	-	Фотограмметри ческий метод	0.2
н90О	-	-	-	430653.45	2147939.39	-	Фотограмметри ческий метод	0.2
н79О	-	-	-	430665.45	2147933.96	-	Фотограмметри ческий метод	0.2

**2. Сведения о характеристиках объекта недвижимости
с кадастровым номером : 47:15:0111005:41 :**

№ п/п	Наименование характеристики	Значение характеристики
1	2	3
1.	Вид объекта недвижимости	здание
2.	Ранее присвоенный государственный учетный номер (инвентарный) здания, сооружения, объекта незавершенного строительства	-
3.	Кадастровый номер земельного участка (земельных участков), в границах которого (которых) расположены здание, сооружение, объект незавершенного строительства	47:15:0111005:502, 47:15:0111005:22, 47:15:0111005:13

2. Сведения о характеристиках объекта недвижимости с кадастровым номером : 47:15:0111005:41 :

№ п/п	Наименование характеристики	Значение характеристики
1	2	3
4.	Уникальный учетный номер кадастрового квартала, в границах которого расположены здание, сооружение, объект незавершенного строительства	47:15:0111005
5.	Адрес здания, сооружения, объекта незавершенного строительства	Российская Федерация, 188540, Ленинградская область, г.о Сосновоборский, город Сосновый Бор, улица Смольненская, дом 6
5.1.	Сведения о местоположении здания, сооружения, объекта незавершенного строительства (при отсутствии адреса) в структурированном в соответствии с федеральной информационной адресной системой виде	-
5.2.	Дополнительные сведения о местоположении	-
6.	Иные сведения	-

3. Пояснения к сведениям об объекте недвижимости с кадастровым номером 47:15:0111005:41 :

1.	-
----	---

**Описание местоположения зданий, сооружений,
объектов незавершенного строительства на земельном участке**

**1. Сведения о характерных точках контура объекта недвижимости
с кадастровым номером : 47:15:0111005:42 :**

Система координат МСК-47, зона 2

Зона № 2

Обозначение характерных точек контура	Содержатся в Едином государственном реестре недвижимости			Определены в ходе выполнения комплексных кадастровых работ			Метод опреде ления коор динат	Формулы, примененные для расчета средней квадратической погрешности определения координат характерных точек (Mt), м, с подставленными в такие формулы значениями и итоговые (вычисленные) значения Mt, м
	Координаты, м		Ради ус, м	Координаты, м		Ради ус, м		
	X	Y	R	X	Y	R		
1	2	3	4	5	6	7	8	9
								-
н91О	-	-	-	430714.14	2147957.19	-	Фотограмметри ческий метод	0.2
н92О	-	-	-	430720.77	2147966.84	-	Фотограмметри ческий метод	0.2
н93О	-	-	-	430720.45	2147967.10	-	Фотограмметри ческий метод	0.2
н94О	-	-	-	430722.51	2147970.06	-	Фотограмметри ческий метод	0.2
н95О	-	-	-	430714.01	2147975.66	-	Фотограмметри ческий метод	0.2
н96О	-	-	-	430705.65	2147963.63	-	Фотограмметри ческий метод	0.2
н91О	-	-	-	430714.14	2147957.19	-	Фотограмметри ческий метод	0.2

**2. Сведения о характеристиках объекта недвижимости
с кадастровым номером : 47:15:0111005:42 :**

№ п/п	Наименование характеристики	Значение характеристики
1	2	3
1.	Вид объекта недвижимости	здание
2.	Ранее присвоенный государственный учетный номер (инвентарный) здания, сооружения, объекта незавершенного строительства	-
3.	Кадастровый номер земельного участка (земельных участков), в границах которого (которых) расположены здание, сооружение, объект незавершенного строительства	47:15:0111005:15
4.	Уникальный учетный номер кадастрового квартала, в границах которого расположены здание, сооружение, объект незавершенного строительства	47:15:0111005
5.	Адрес здания, сооружения, объекта незавершенного строительства	Российская Федерация, 188540, Ленинградская область, г.о Сосновоборский, город Сосновый Бор, улица Смольненская, дом 1
5.1.	Сведения о местоположении здания, сооружения, объекта незавершенного строительства (при отсутствии адреса) в структурированном в соответствии с федеральной информационной адресной системой виде	-
5.2.	Дополнительные сведения о местоположении	-

**2. Сведения о характеристиках объекта недвижимости
с кадастровым номером : 47:15:0111005:42 :**

№ п/п	Наименование характеристики	Значение характеристики
1	2	3
6.	Иные сведения	-

3. Пояснения к сведениям об объекте недвижимости с кадастровым номером 47:15:0111005:42 :

1.	-
----	---

**Описание местоположения зданий, сооружений,
объектов незавершенного строительства на земельном участке**

**1. Сведения о характерных точках контура объекта недвижимости
с кадастровым номером : 47:15:0111005:43 :**

Система координат МСК-47, зона 2

Зона № 2

Обозначение характерных точек контура	Содержатся в Едином государственном реестре недвижимости			Определены в ходе выполнения комплексных кадастровых работ			Метод опреде ления коор динат	Формулы, примененные для расчета средней квадратической погрешности определения координат характерных точек (Mt), м, с подставленными в такие формулы значениями и итоговые (вычисленные) значения Mt, м
	Координаты, м		Ради ус, м	Координаты, м		Ради ус, м		
	X	Y	R	X	Y	R		
1	2	3	4	5	6	7	8	9
								-
н97О	-	-	-	430687.07	2147899.80	-	Фотограмметри ческий метод	0.2
н98О	-	-	-	430689.51	2147904.76	-	Фотограмметри ческий метод	0.2
н99О	-	-	-	430690.78	2147904.26	-	Фотограмметри ческий метод	0.2
н100О	-	-	-	430692.94	2147908.09	-	Фотограмметри ческий метод	0.2
н101О	-	-	-	430689.38	2147909.96	-	Фотограмметри ческий метод	0.2
н102О	-	-	-	430689.99	2147910.97	-	Фотограмметри ческий метод	0.2
н103О	-	-	-	430683.19	2147914.40	-	Фотограмметри ческий метод	0.2
н104О	-	-	-	430678.26	2147904.25	-	Фотограмметри ческий метод	0.2
н97О	-	-	-	430687.07	2147899.80	-	Фотограмметри ческий метод	0.2

**2. Сведения о характеристиках объекта недвижимости
с кадастровым номером : 47:15:0111005:43 :**

№ п/п	Наименование характеристики	Значение характеристики
1	2	3
1.	Вид объекта недвижимости	здание
2.	Ранее присвоенный государственный учетный номер (инвентарный) здания, сооружения, объекта незавершенного строительства	-
3.	Кадастровый номер земельного участка (земельных участков), в границах которого (которых) расположены здание, сооружение, объект незавершенного строительства	47:15:0111005:6
4.	Уникальный учетный номер кадастрового квартала, в границах которого расположены здание, сооружение, объект незавершенного строительства	47:15:0111005
5.	Адрес здания, сооружения, объекта незавершенного строительства	Российская Федерация, 188544, Ленинградская область, г.о Сосновоборский, город Сосновый Бор, улица Смольненская, дом 7

2. Сведения о характеристиках объекта недвижимости с кадастровым номером : 47:15:0111005:43 :

№ п/п	Наименование характеристики	Значение характеристики
1	2	3
5.1.	Сведения о местоположении здания, сооружения, объекта незавершенного строительства (при отсутствии адреса) в структурированном в соответствии с федеральной информационной адресной системой виде	-
5.2.	Дополнительные сведения о местоположении	-
6.	Иные сведения	-

3. Пояснения к сведениям об объекте недвижимости с кадастровым номером 47:15:0111005:43 :

1.	-
----	---

**Описание местоположения зданий, сооружений,
объектов незавершенного строительства на земельном участке**

**1. Сведения о характерных точках контура объекта недвижимости
с кадастровым номером : 47:15:0111005:45 :**

Система координат МСК-47, зона 2

Зона № 2

Обозначение характерных точек контура	Содержатся в Едином государственном реестре недвижимости			Определены в ходе выполнения комплексных кадастровых работ			Метод опреде ления коор динат	Формулы, примененные для расчета средней квадратической погрешности определения координат характерных точек (Mt), м, с подставленными в такие формулы значениями и итоговые (вычисленные) значения Mt, м
	Координаты, м		Ради ус, м	Координаты, м		Ради ус, м		
	X	Y	R	X	Y	R		
1	2	3	4	5	6	7	8	9
								-
н105О	-	-	-	430653.32	2148019.22	-	Фотограмметри ческий метод	0.2
н106О	-	-	-	430658.08	2148025.79	-	Фотограмметри ческий метод	0.2
н107О	-	-	-	430650.88	2148031.39	-	Фотограмметри ческий метод	0.2
н108О	-	-	-	430649.20	2148029.33	-	Фотограмметри ческий метод	0.2
н109О	-	-	-	430647.37	2148030.62	-	Фотограмметри ческий метод	0.2
н110О	-	-	-	430644.12	2148026.21	-	Фотограмметри ческий метод	0.2
н105О	-	-	-	430653.32	2148019.22	-	Фотограмметри ческий метод	0.2

**2. Сведения о характеристиках объекта недвижимости
с кадастровым номером : 47:15:0111005:45 :**

№ п/п	Наименование характеристики	Значение характеристики
1	2	3
1.	Вид объекта недвижимости	здание
2.	Ранее присвоенный государственный учетный номер (инвентарный) здания, сооружения, объекта незавершенного строительства	-
3.	Кадастровый номер земельного участка (земельных участков), в границах которого (которых) расположены здание, сооружение, объект незавершенного строительства	47:15:0111005:513
4.	Уникальный учетный номер кадастрового квартала, в границах которого расположены здание, сооружение, объект незавершенного строительства	47:15:0111005
5.	Адрес здания, сооружения, объекта незавершенного строительства	Российская Федерация, 188540, Ленинградская область, г.о Сосновоборский, город Сосновый Бор, улица Смольненская, дом 18
5.1.	Сведения о местоположении здания, сооружения, объекта незавершенного строительства (при отсутствии адреса) в структурированном в соответствии с федеральной информационной адресной системой виде	-
5.2.	Дополнительные сведения о местоположении	-

**2. Сведения о характеристиках объекта недвижимости
с кадастровым номером : 47:15:0111005:45 :**

№ п/п	Наименование характеристики	Значение характеристики
1	2	3
6.	Иные сведения	-

3. Пояснения к сведениям об объекте недвижимости с кадастровым номером 47:15:0111005:45 :

1.	-
----	---

Описание местоположения зданий, сооружений, объектов незавершенного строительства на земельном участке

1. Сведения о характерных точках контура объекта недвижимости с кадастровым номером : 47:15:0111005:46 :

Система координат МСК-47, зона 2

Зона № 2

Обозначение характерных точек контура	Содержатся в Едином государственном реестре недвижимости			Определены в ходе выполнения комплексных кадастровых работ			Метод опреде ления коор динат	Формулы, примененные для расчета средней квадратической погрешности определения координат характерных точек (Mt), м, с подставленными в такие формулы значениями и итоговые (вычисленные) значения Mt, м
	Координаты, м		Ради ус, м	Координаты, м		Ради ус, м		
	X	Y	R	X	Y	R		
1	2	3	4	5	6	7	8	9
								-
h111O	-	-	-	430552.98	2147730.00	-	Фотограмметри ческий метод	0.2
h112O	-	-	-	430557.94	2147738.04	-	Фотограмметри ческий метод	0.2
h113O	-	-	-	430548.93	2147743.64	-	Фотограмметри ческий метод	0.2
h114O	-	-	-	430544.17	2147735.53	-	Фотограмметри ческий метод	0.2
h111O	-	-	-	430552.98	2147730.00	-	Фотограмметри ческий метод	0.2


2. Сведения о характеристиках объекта недвижимости с кадастровым номером : 47:15:0111005:46 :

№ п/п	Наименование характеристики	Значение характеристики
1	2	3
1.	Вид объекта недвижимости	здание
2.	Ранее присвоенный государственный учетный номер (инвентарный) здания, сооружения, объекта незавершенного строительства	-
3.	Кадастровый номер земельного участка (земельных участков), в границах которого (которых) расположены здание, сооружение, объект незавершенного строительства	47:15:0111005:14
4.	Уникальный учетный номер кадастрового квартала, в границах которого расположены здание, сооружение, объект незавершенного строительства	47:15:0111005
5.	Адрес здания, сооружения, объекта незавершенного строительства	Российская Федерация, 188540, Ленинградская область, г.о Сосновоборский, город Сосновый Бор, улица Смольненская, дом 19
5.1.	Сведения о местоположении здания, сооружения, объекта незавершенного строительства (при отсутствии адреса) в структурированном в соответствии с федеральной информационной адресной системой виде	-
5.2.	Дополнительные сведения о местоположении	-
6.	Иные сведения	-

3. Пояснения к сведениям об объекте недвижимости с кадастровым номером 47:15:0111005:46 :

1.	-
----	---

Схема границ земельных участков

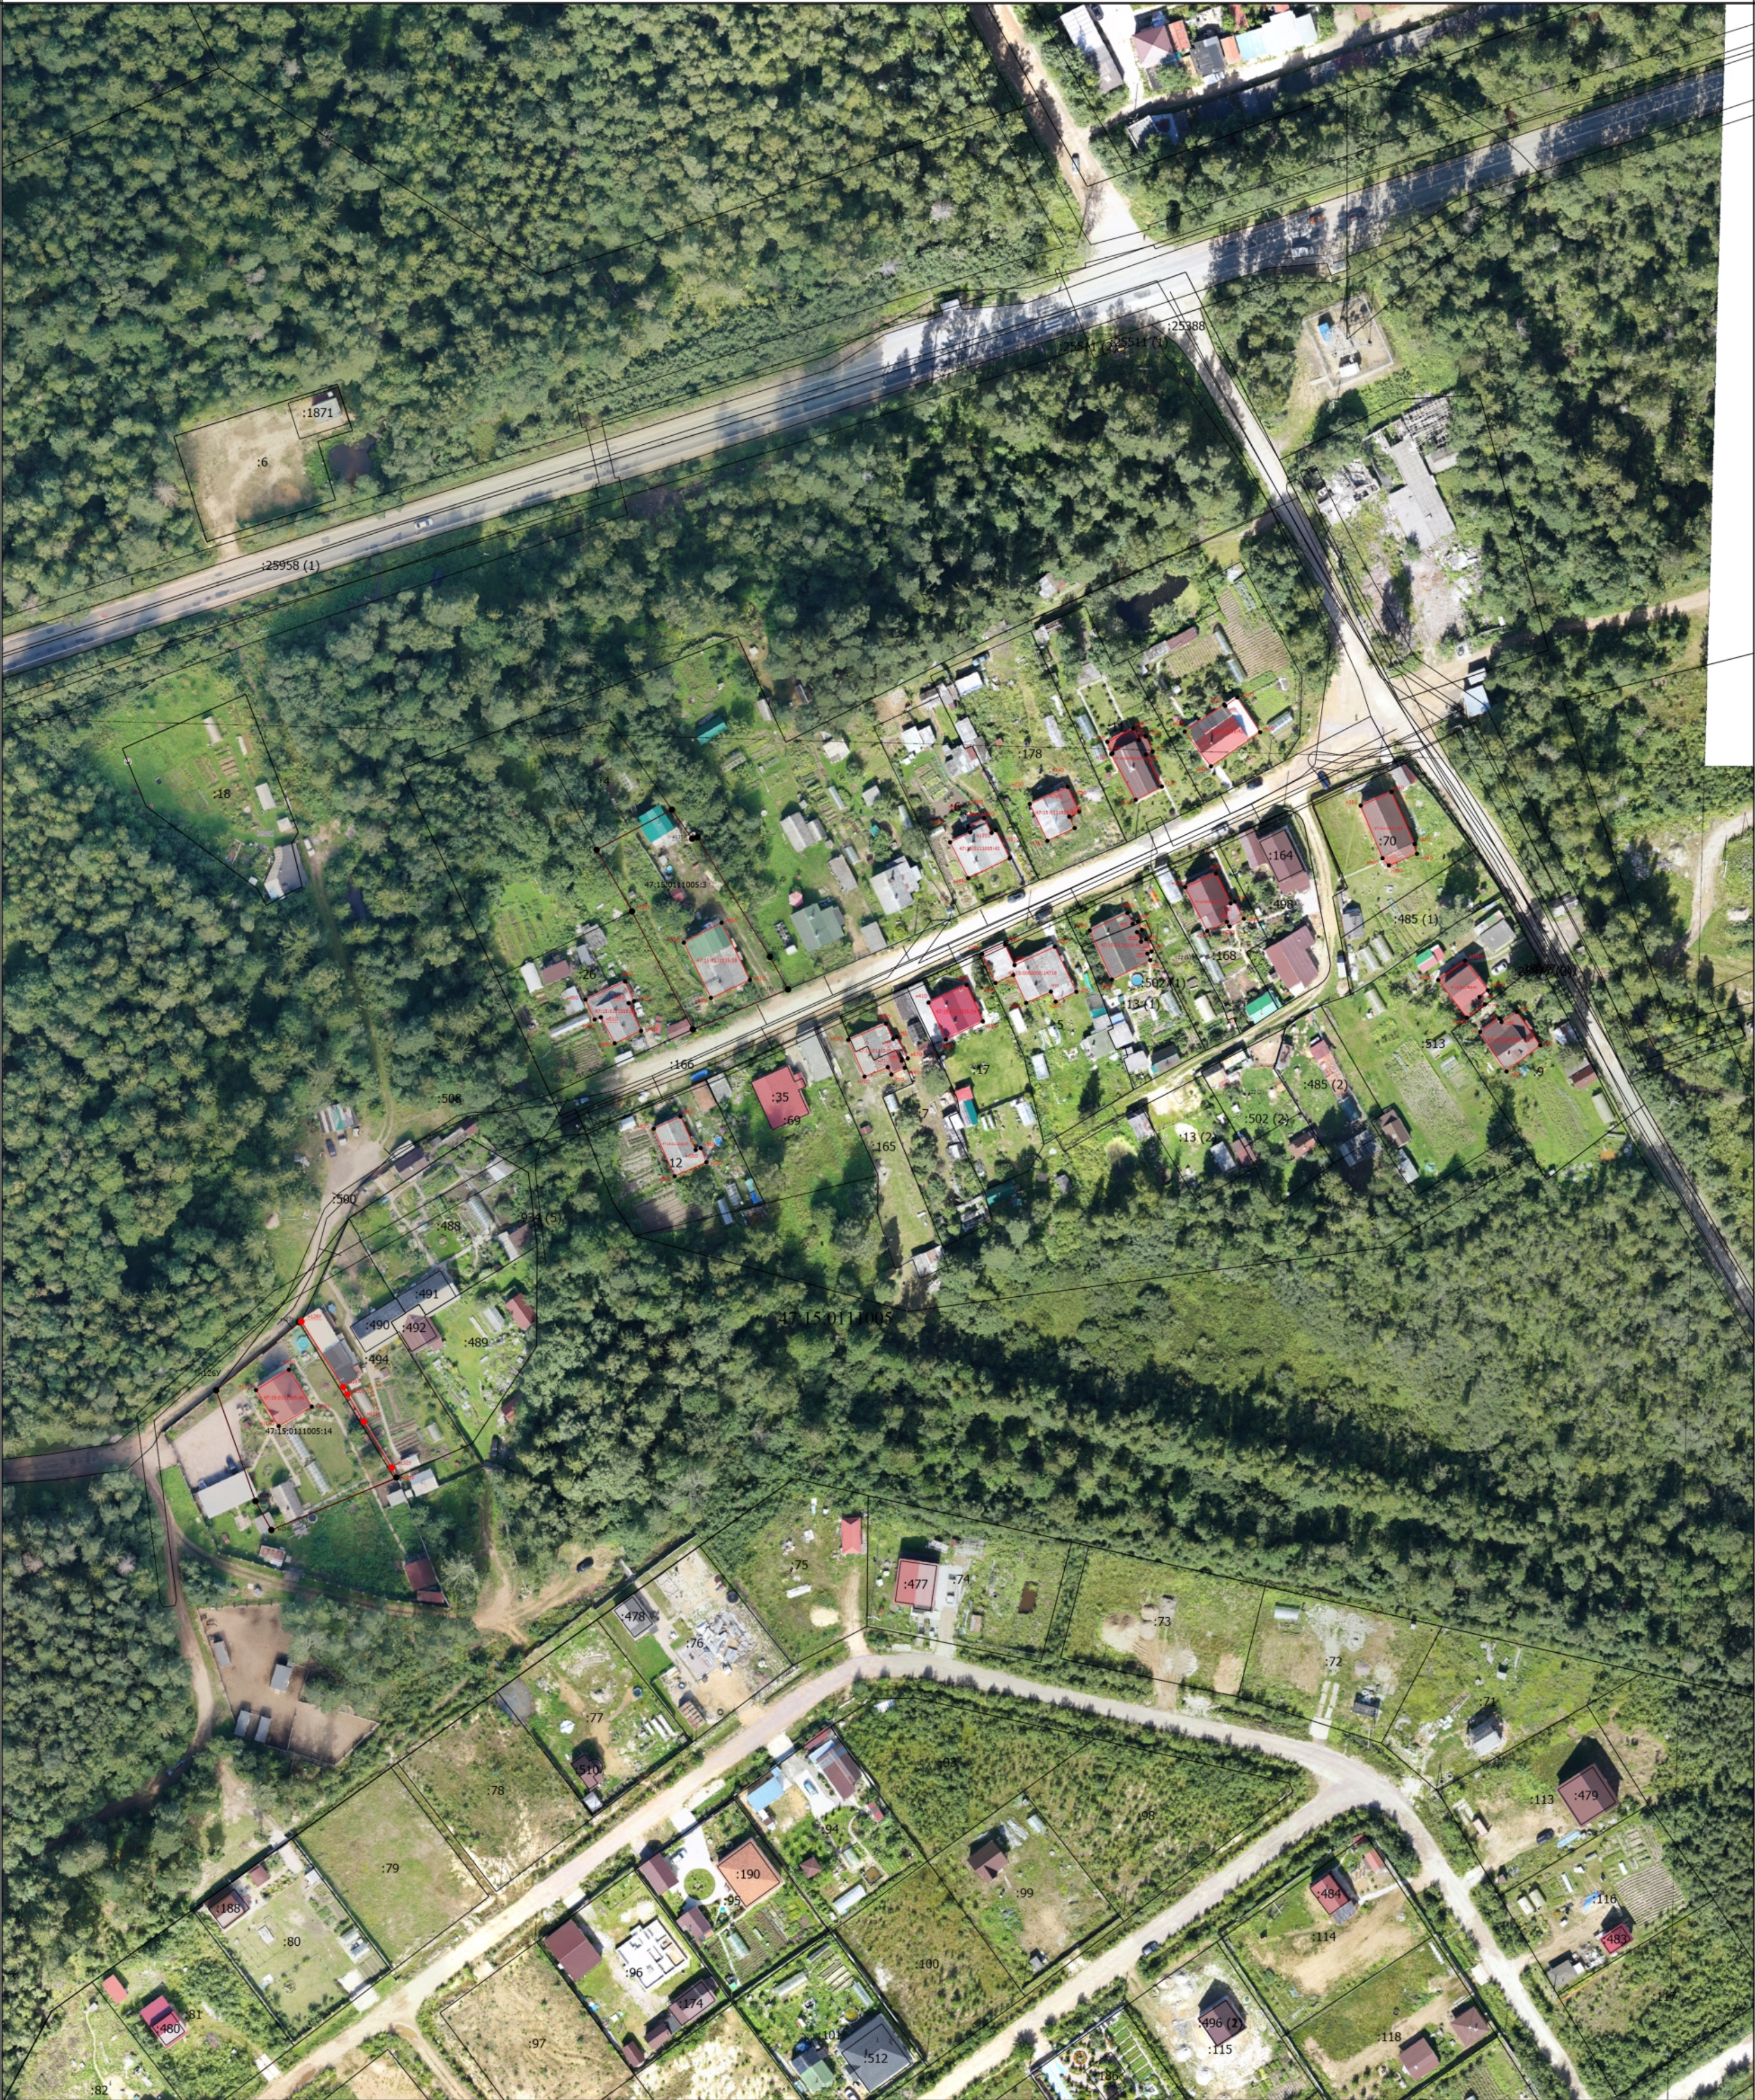


Масштаб 1:1100

Условные обозначения

- Часть границы, местоположение которой определено при выполнении кадастровых работ
- - Характерная точка границы земельного участка, сведения ЕГРН о которой соответствуют требованиям, установленным в соответствии с частью 13 статьи 22 Федерального закона от 13 июля 2015 г. N 218-ФЗ "О государственной регистрации недвижимости"
- - Характерная точка контура здания, сооружения, объекта незавершенного строительства
- - Характерная точка границы, сведения о которой позволяют однозначно определить ее положение на местности
- н115У - Обозначение характерной точки, местоположение которой не изменилось или было уточнено
- н10 - Обозначение новой характерной точки
- - Часть контура, образованного проекцией вновь образованного наземного конструктивного элемента здания, сооружения, объекта незавершенного строительства
- - Часть границы, сведения ЕГРН о которой позволяют однозначно определить ее положение на местности
- - Часть контура, образованного проекцией существующего в ЕГРН наземного конструктивного элемента здания, сооружения, объекта незавершенного строительства
- - Характерная точка границы земельного участка, сведения о которой отсутствуют в ЕГРН, местоположение которой определено при кадастровых работах (новая характерная точка)

Схема границ земельных участков

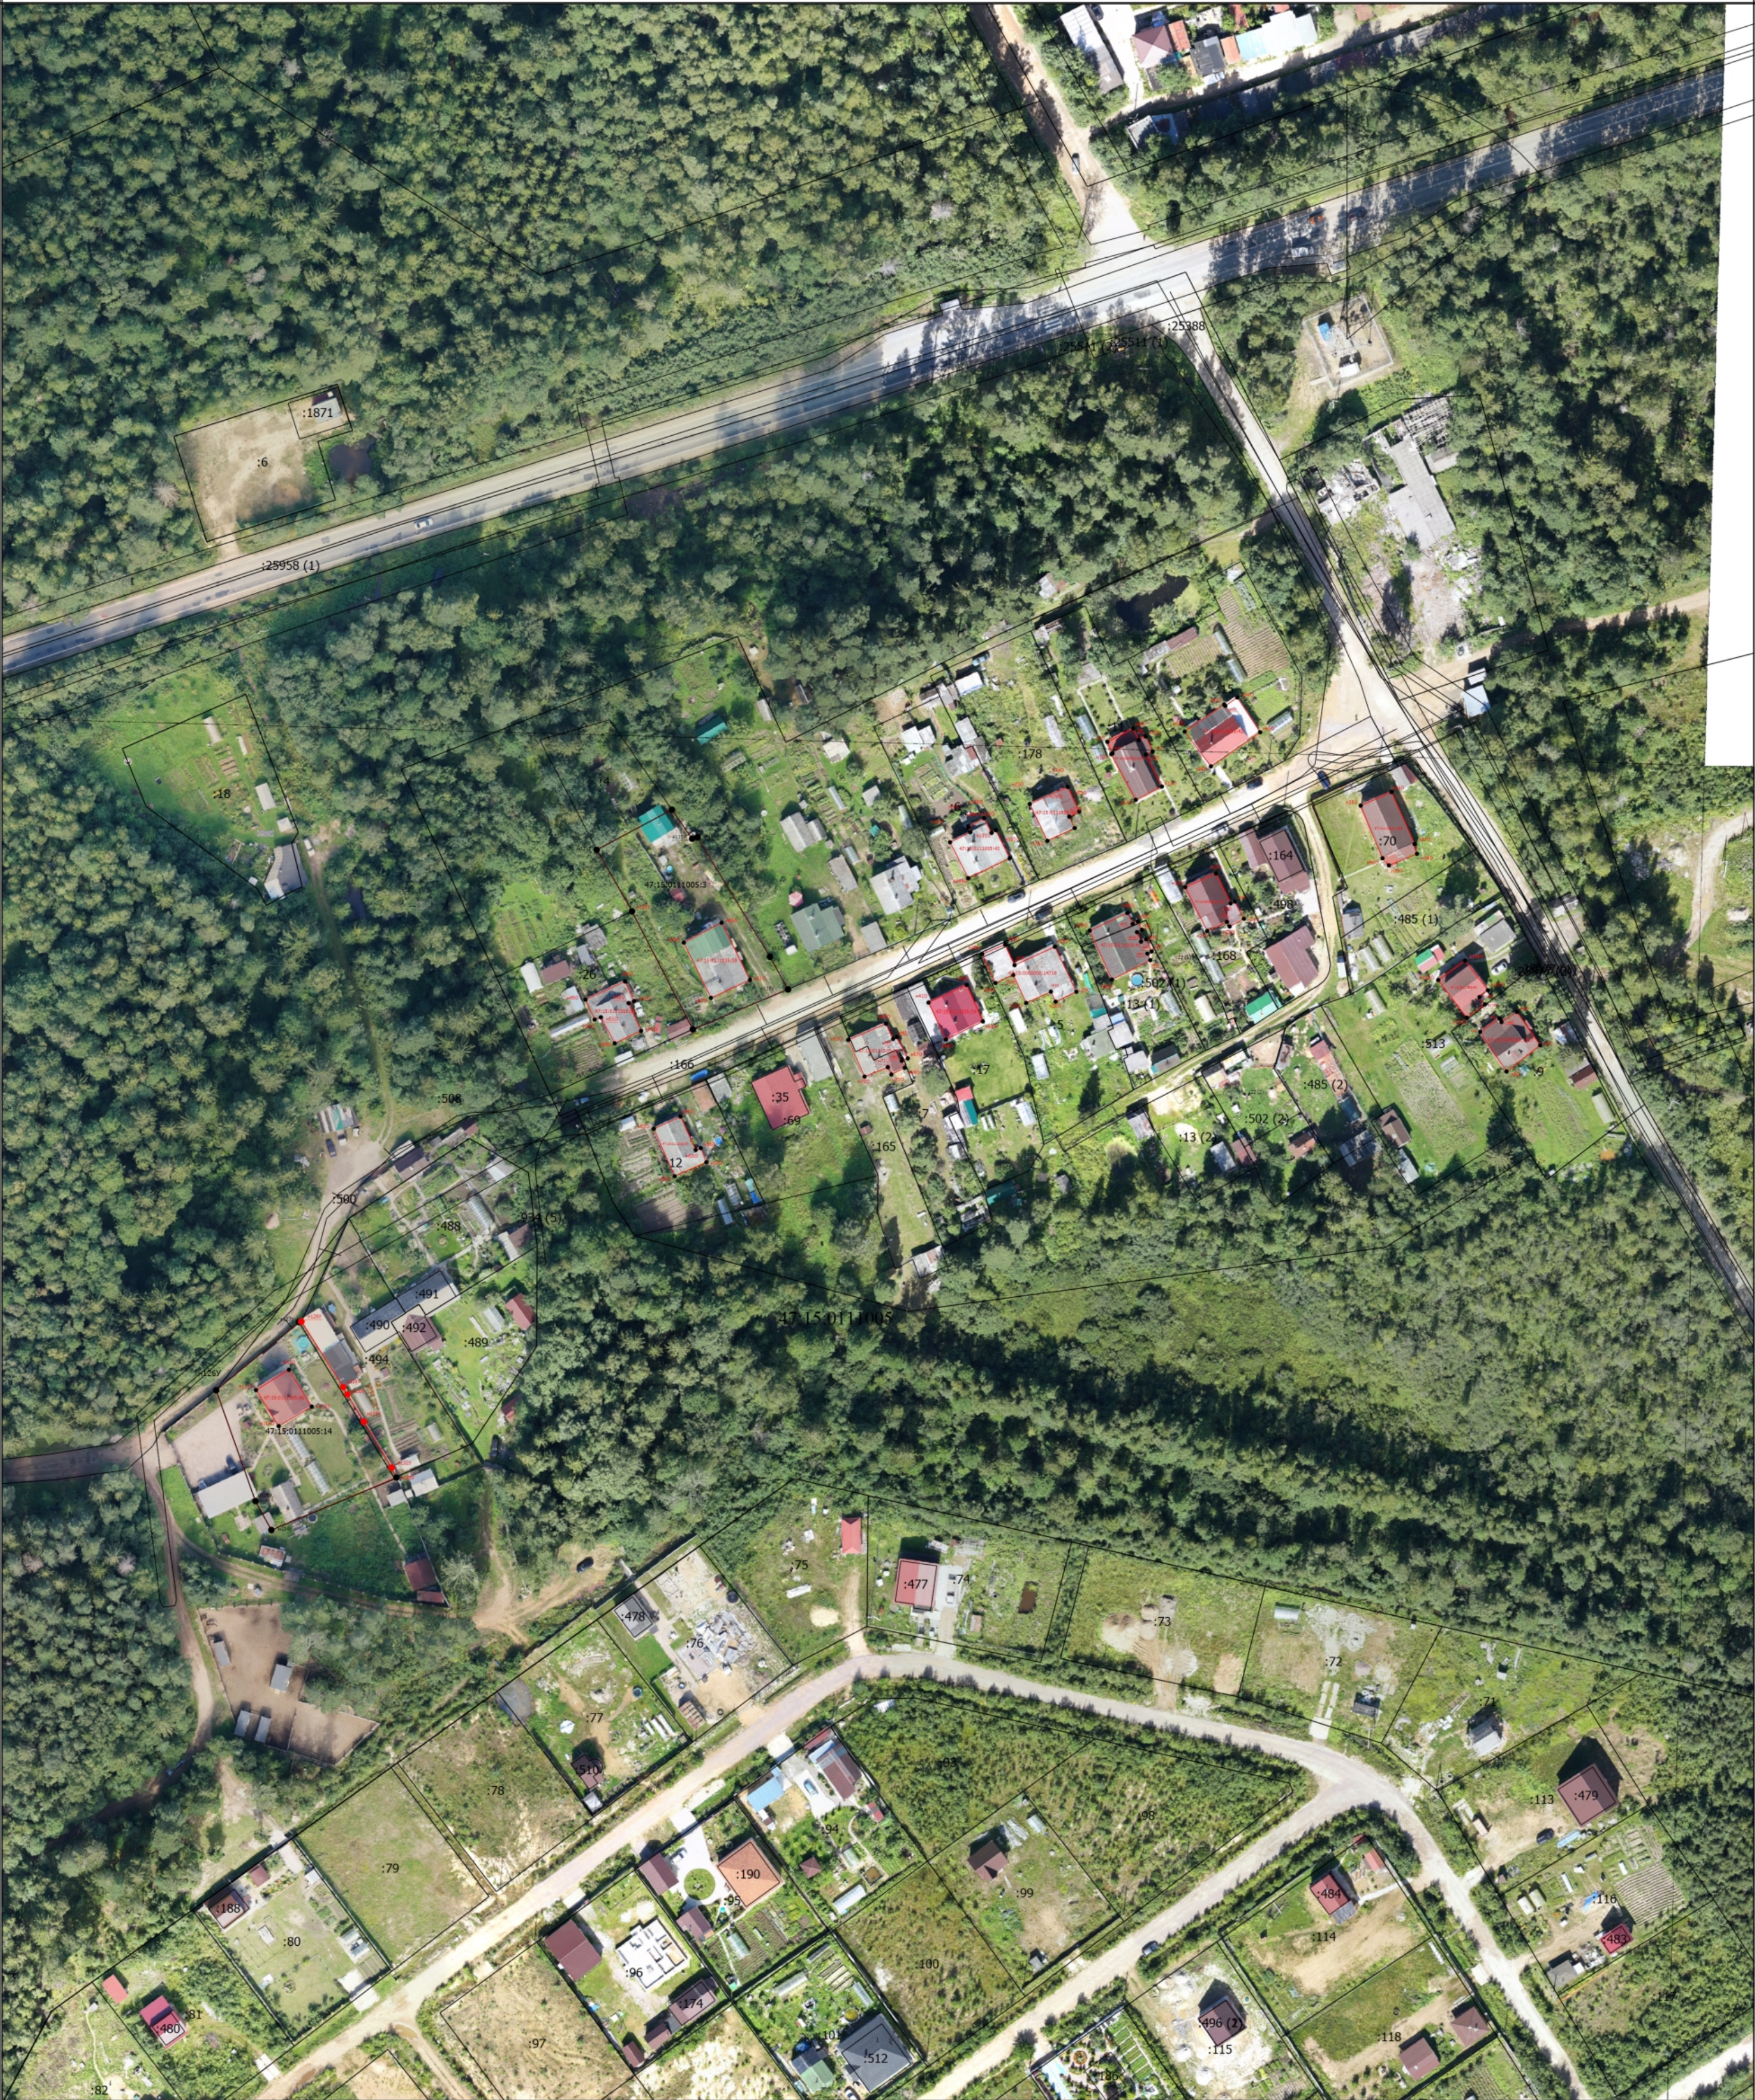

Масштаб 1:1100

Условные обозначения

- Часть границы, местоположение которой определено при выполнении кадастровых работ
- - Характерная точка границы земельного участка, сведения ЕГРН о которой соответствуют требованиям, установленным в соответствии с частью 13 статьи 22 Федерального закона от 13 июля 2015 г. N 218-ФЗ "О государственной регистрации недвижимости"
- - Характерная точка контура здания, сооружения, объекта незавершенного строительства
- - Характерная точка границы, сведения о которой позволяют однозначно определить ее положение на местности
- н115У - Обозначение характерной точки, местоположение которой не изменилось или было уточнено
- н10 - Обозначение новой характерной точки
- - Часть контура, образованного проекцией вновь образованного наземного конструктивного элемента здания, сооружения, объекта незавершенного строительства
- - Часть границы, сведения ЕГРН о которой позволяют однозначно определить ее положение на местности
- - Часть контура, образованного проекцией существующего в ЕГРН наземного конструктивного элемента здания, сооружения, объекта незавершенного строительства
- - Характерная точка границы земельного участка, сведения о которой отсутствуют в ЕГРН, местоположение которой определено при кадастровых работах (новая характерная точка)