

КАРТА-ПЛАН ТЕРРИТОРИИ

Пояснительная записка

1. Сведения о территории выполнения комплексных кадастровых работ: 47:10:1205005, Ленинградская область, Волховский муниципальный район, д. Папоротно

(наименование субъекта Российской Федерации, муниципального образования, населенного пункта, уникальные учетные номера кадастровых кварталов, иные сведения, позволяющие определить местоположение территории, на которой выполняются комплексные кадастровые работы, например, наименование садоводческого или огороднического некоммерческого товарищества, гаражного кооператива, элемента планировочной структуры)

2. Основания выполнения комплексных кадастровых работ:

Наименование, дата и номер документа, на основании которого выполняются комплексные кадастровые работы: Соглашение о предоставлении из федерального бюджета субсидий, в том числе грантов в форме субсидий, юридическим лицам, индивидуальным предпринимателям, а также физическим лицам, "30" января 2025 г. , 321-20-2025-002

3. Дата подготовки карты-плана территории: "15" мая 2025 г.

4. Сведения о заказчике(ах) комплексных кадастровых работ:

В отношении юридического лица, органа местного самоуправления муниципального района, муниципального округа или городского округа либо уполномоченного исполнительного органа государственной власти субъекта Российской Федерации:

полное или сокращенное (в случае, если имеется) наименование: Управление Росреестра по Ленинградской области

основной государственный регистрационный номер: 1037843045734

идентификационный номер налогоплательщика: 7815027624

В отношении физического лица или представителя физических или юридических лиц:

фамилия, имя, отчество (последнее - при наличии): -

страховой номер индивидуального лицевого счета в системе обязательного пенсионного страхования Российской Федерации (СНИЛС): -

Наименование и реквизиты документа, подтверждающие полномочия представителя заказчика(ов) комплексных кадастровых работ: -

Адрес электронной почты (для направления уведомления о результатах внесения сведений в Единый государственный реестр недвижимости): admv@mail.ru

5. Сведения об исполнителе комплексных кадастровых работ:

Полное или сокращенное (в случае, если имеется) наименование и адрес юридического лица, с которым заключен государственный или муниципальный контракт либо договор подряда на выполнение комплексных кадастровых работ: ФИЛИАЛ ППК "РОСКАДАСТР" ПО ЛЕНИНГРАДСКОЙ ОБЛАСТИ, Г.Санкт-Петербург, ВН.ТЕР.Г. МУНИЦИПАЛЬНЫЙ ОКРУГ ПОСАДСКИЙ, УЛ ЧАПАЕВА, Д. 15, К. 2, ЛИТЕРА Б

Фамилия, имя, отчество кадастрового инженера (последнее - при наличии): Ваганов Михаил Николаевич и основной государственный регистрационный номер кадастрового инженера индивидуального предпринимателя (ОГРНИП): -

Страховой номер индивидуального лицевого счета в системе обязательного пенсионного страхования Российской Федерации (СНИЛС) кадастрового инженера: 026-756-250 64

Уникальный реестровый номер кадастрового инженера в реестре саморегулируемой организации кадастровых инженеров и дата внесения сведений о физическом лице в такой реестр: А-2020, 2024-06-18

Полное или (в случае, если имеется) сокращенное наименование саморегулируемой организации кадастровых инженеров, членом которой является кадастровый инженер: Ассоциация «Союз кадастровых инженеров»

Контактный телефон: -

Почтовый адрес и адрес электронной почты, по которым осуществляется связь с кадастровым инженером: Г.Санкт-Петербург, ВН.ТЕР.Г. МУНИЦИПАЛЬНЫЙ ОКРУГ ПОСАДСКИЙ, УЛ ЧАПАЕВА, Д. 15, К. 2, ЛИТЕРА Б vaganov_mn@mail.ru

6. Перечень документов, использованных при подготовке карты-плана территории					
№ п/п	Реквизиты документа				
	Вид	Дата	Номер	Наименование	Иные сведения
1	2	3	4	5	6
1	Иной документ	30.01.2025	321-20-2025-002	Соглашение о предоставлении из федерального бюджета субсидий, в том числе грантов в форме субсидий, юридическим лицам, индивидуальным предпринимателям, а также физическим лицам	-
2	Кадастровый план территории	14.05.2025	КУВИ-001/2025-105247237	Кадастровый план территории кадастрового квартала 47:10:1205005	-
7. Пояснения к карте-плану территории					
1. На территории кадастрового квартала 47:10:1205005, в соответствии с Соглашением о предоставлении из федерального бюджета субсидий, в том числе грантов в форме субсидий, юридическим лицам, индивидуальным предпринимателям, а также физическим лицам от 30.01.2025 № 321-20-2025-002. Кадастровый квартал 47:10:1205005 расположен в границах Ленинградской области на территории Волховского муниципального района. Карта-план территории подготовлена в соответствии с требованиями Федерального закона № 221 от 24.07.2007 «О кадастровой деятельности» (далее – Закон о кадастровой деятельности), Приказа Федеральной службы государственной регистрации, кадастра и картографии № П/0337 от 04.08.2021 г. «Об установлении формы карты-плана территории, формы акта согласования местоположения границ земельных участков при выполнении комплексных кадастровых работ и требований к их подготовке» (далее - Приказ № П/0337), а также основании: - сведений, содержащихся в Едином государственном реестре недвижимости (далее – ЕГРН); - картографической основы; - цифровые ортофотопланы масштаба 1:500 и 1:2000; - материалов землеустроительной документации, содержащихся в государственном фонде данных, полученных в результате проведения землеустройства; - ситуационных и поэтажных планов, содержащихся в технических паспортах, расположенных на земельных участках объектов недвижимости, которые находятся в архивах организаций по государственному техническому учету и (или) технической инвентаризации; - планово-картографических материалов, имеющихся в органах местного самоуправления муниципального района; - документов о правах на землю и иных содержащихся сведениях о местоположении границ земельных участков. При подготовке карты-плана территории применялся фотограмметрический метод определения координат характерных точек, что не противоречит Закону о кадастровой деятельности. В соответствии с п. 7 Требований Приказа № П/0337 данный метод определения координат характерных точек не подразумевает включения в карту-план территории разделов "Сведения о пунктах геодезической сети и средствах измерений", "Схема геодезических построений". По сведениям ЕГРН в границах кадастрового квартала расположено 31 земельный участок, в том числе 23 ранее учтенных и учтенных земельных участков, границы которых установлены в соответствии с требованиями земельного законодательства РФ. Также, в границах квартала расположено 24 объекта капитального строительства (далее ОКС), в том числе 7 ранее учтенных и учтенных ОКС, границы которых установлены. В ходе выполнения ККР было установлено: - 8 земельных участков, в отношении которых осуществлено уточнение местоположения границы земельного участка, границы которых не были установлены ранее в соответствии с требованиями земельного законодательства; - 16 объектов капитального строительства, в отношении которых осуществлено уточнение местоположения на земельных участках. Площадь земельного участка с кадастровым номером 47:10:1205005:20 увеличивается более чем на 10%. Площадь земельного участка 47:10:1205005:44 уменьшается более чем на 10%. При уточнении земельных участков 47:10:1205005:13, 47:10:1205005:14 было обнаружено пересечение с территориальной зоной 47:10-7.536, При уточнении земельного участка 47:10:1205005:14 также было обнаружено пересечение с территориальной зоной 47:10-7.564. Границы данных земельных участков установлены по фактическому пользованию, таким образом была выявлена ошибка в территориальных зонах 47:10-7.564 и 47:10-7.536. ОКС 47:10:1205005:56, расположенный по адресу: Ленинградская область, Волховский район, д. Папоротно, д. 11, находится на двух земельных участках- №47:10:1205005:469 и №47:10:1205005:41. Данные земельные участки находятся в собственности у разных лиц. Таким образом не представляется возможным уточнение ОКСа №47:10:1205005:56.					

Сведения о пунктах геодезической сети и средствах измерений

1. Сведения о пунктах геодезической сети:

№ п/п	Вид геодезической сети	Название пункта геодезической сети и тип знака	Система координат пункта геодезической сети	Координаты пункта, м		Дата обследования -		
						Сведения о состоянии		
				X	Y	наружного знака пункта	центра пункта	марки центра пункта
1	2	3	4	5	6	7	8	9
1	-	-	-	-	-	-	-	-

2. Сведения об использованных средствах измерений

№ п/п	Наименование и обозначение типа средства измерений - прибора (инструмента, аппаратуры)	Заводской или серийный номер средства измерений	Реквизиты свидетельства о поверке прибора (инструмента, аппаратуры) и (или) срок действия поверки
1	2	3	4
1	Стереофотограмметрический комплекс PHOTOMOD StereoDraw	231	ЦФНС PHOTOMOD локальная лицензия

Сведения об уточняемых земельных участках

1. Сведения о характерных точках границы уточняемого земельного участка с кадастровым номером 47:10:1205005:10 :

Система координат МСК-47, зона 2

Зона № 2

Обозначение характерных точек границ	Координаты, м				Метод определения координат	Формулы, примененные для расчета средней квадратической погрешности определения координат характерных точек границ (Mt), с подставленными в такие формулы значениями и итоговые (вычисленные) значения Mt, м	Описание закрепле ния точки
	содержатся в Едином государственном реестре недвижимости		определены в результате выполнения комплексных кадастровых работ				
	X	Y	X	Y			
1	2	3	4	5	6	7	8
						-	
н4У	-	-	482942.90	2367278.96	Фотограмметричес кий метод	0.1	Закрепление отсутствует
н5У	-	-	482901.83	2367290.03	Фотограмметричес кий метод	0.1	Закрепление отсутствует
н6У	-	-	482900.41	2367289.21	Фотограмметричес кий метод	0.1	Закрепление отсутствует
н7У	-	-	482863.44	2367242.64	Фотограмметричес кий метод	0.1	Закрепление отсутствует
н8У	-	-	482859.99	2367210.12	Фотограмметричес кий метод	0.1	Закрепление отсутствует
н9У	-	-	482869.13	2367208.26	Фотограмметричес кий метод	0.1	Закрепление отсутствует
н10У	-	-	482885.83	2367219.29	Фотограмметричес кий метод	0.1	Закрепление отсутствует
н11У	-	-	482898.72	2367227.88	Фотограмметричес кий метод	0.1	Закрепление отсутствует
н12У	-	-	482905.87	2367233.29	Фотограмметричес кий метод	0.1	Закрепление отсутствует
н4У	-	-	482942.90	2367278.96	Фотограмметричес кий метод	0.1	Закрепление отсутствует

2. Сведения о частях границ уточняемого земельного участка с кадастровым номером 47:10:1205005:10 :

Обозначение части границ		Горизонтальное проложение (S), м	Описание прохождения части границ	Сведения о согласовании местоположения границ (согласовано/спорное)
от т.	до т.			
1	2	3	4	5
н4У	н5У	42.54	-	-
н5У	н6У	1.64	-	-
н6У	н7У	59.46	-	-
н7У	н8У	32.70	-	-
н8У	н9У	9.33	-	-
н9У	н10У	20.01	-	-
н10У	н11У	15.49	-	-
н11У	н12У	8.97	-	-
н12У	н4У	58.80	-	-

3. Сведения о характеристиках уточняемого земельного участка с кадастровым номером 47:10:1205005:10 :		
№ п/п	Наименование характеристики земельного участка	Значение характеристики
1	2	3
1.	Адрес земельного участка	Российская Федерация, Ленинградская область, район Волховский, деревня Папоротно, дом 17
1.1.	Сведения о местоположении земельного участка (при отсутствии адреса) в структурированном в соответствии с федеральной информационной адресной системой виде	-
1.2.	Дополнительные сведения о местоположении земельного участка	-
2.	Площадь земельного участка $\pm$ величина погрешности определения (вычисления) площади ($P \pm \Delta P$), м2	3211 ± 20
3.	Формула, примененная для вычисления предельной погрешности определения площади земельного участка, с подставленными значениями и итоговые (вычисленные) значения (ΔP), м2	$\Delta P = 3.5 * M_t * \sqrt{P} = 3.5 * 0.1 * \sqrt{3211} = 20$
4.	Площадь земельного участка согласно сведениям Единого государственного реестра недвижимости (Ркад), м2	3400
5.	Оценка расхождения Р и Ркад ($P - P_{кад}$), м2	189
6.	Предельные минимальный и максимальный размеры земельного участка ($P_{мин}$ и $P_{макс}$), м2	- -
7.	Вид (виды) разрешенного использования	для ведения личного подсобного хозяйства
7.1.	Дополнительные сведения об использовании земельного участка	-
8.	Кадастровый или иной государственный учетный номер (инвентарный) здания, сооружения, объекта незавершенного строительства, расположенного на земельном участке	47:10:1205005:151
9.	Сведения о земельных участках (землях общего пользования, территории общего пользования), посредством которых обеспечивается доступ	земли общего пользования
10.	Иные сведения	-
4. Пояснения к сведениям об уточняемом земельном участке с кадастровым номером 47:10:1205005:10 :		
1.	-	

Сведения об уточняемых земельных участках

1. Сведения о характерных точках границы уточняемого земельного участка с кадастровым номером 47:10:1205005:11 :

Система координат МСК-47, зона 2

Зона № 2

Обозначение характерных точек границ	Координаты, м				Метод определения координат	Формулы, примененные для расчета средней квадратической погрешности определения координат характерных точек границ (Mt), с подставленными в такие формулы значениями и итоговые (вычисленные) значения Mt, м	Описание закрепле ния точек
	содержатся в Едином государственном реестре недвижимости		определены в результате выполнения комплексных кадастровых работ				
	X	Y	X	Y			
1	2	3	4	5	6	7	8
						-	
н13У	-	-	482977.17	2367272.61	Фотограмметричес кий метод	0.1	Закрепление отсутствует
н4У	-	-	482942.90	2367278.96	Фотограмметричес кий метод	0.1	Закрепление отсутствует
н12У	-	-	482905.87	2367233.29	Фотограмметричес кий метод	0.1	Закрепление отсутствует
н11У	-	-	482898.72	2367227.88	Фотограмметричес кий метод	0.1	Закрепление отсутствует
н10У	-	-	482885.83	2367219.29	Фотограмметричес кий метод	0.1	Закрепление отсутствует
н14У	-	-	482939.63	2367196.46	Фотограмметричес кий метод	0.1	Закрепление отсутствует
н15У	-	-	482943.81	2367206.13	Фотограмметричес кий метод	0.1	Закрепление отсутствует
н16У	-	-	482952.95	2367227.60	Фотограмметричес кий метод	0.1	Закрепление отсутствует
н13У	-	-	482977.17	2367272.61	Фотограмметричес кий метод	0.1	Закрепление отсутствует

2. Сведения о частях границ уточняемого земельного участка с кадастровым номером 47:10:1205005:11 :

Обозначение части границ		Горизонтальное проложение (S), м	Описание прохождения части границ	Сведения о согласовании местоположения границ (согласовано/спорное)
от т.	до т.			
1	2	3	4	5
н13У	н4У	34.85	-	-
н4У	н12У	58.80	-	-
н12У	н11У	8.97	-	-
н11У	н10У	15.49	-	-
н10У	н14У	58.44	-	-
н14У	н15У	10.53	-	-
н15У	н16У	23.33	-	-
н16У	н13У	51.11	-	-

3. Сведения о характеристиках уточняемого земельного участка с кадастровым номером 47:10:1205005:11 :		
№ п/п	Наименование характеристики земельного участка	Значение характеристики
1	2	3
1.	Адрес земельного участка	Российская Федерация, Ленинградская область, район Волховский, деревня Папоротно, дом 19
1.1.	Сведения о местоположении земельного участка (при отсутствии адреса) в структурированном в соответствии с федеральной информационной адресной системой виде	-
1.2.	Дополнительные сведения о местоположении земельного участка	-
2.	Площадь земельного участка $\pm$ величина погрешности определения (вычисления) площади ($P \pm \Delta P$), м2	3401 ± 20
3.	Формула, примененная для вычисления предельной погрешности определения площади земельного участка, с подставленными значениями и итоговые (вычисленные) значения (ΔP), м2	$\Delta P = 3.5 * M_t * \sqrt{P} = 3.5 * 0.1 * \sqrt{3401} = 20$
4.	Площадь земельного участка согласно сведениям Единого государственного реестра недвижимости (Ркад), м2	3400
5.	Оценка расхождения Р и Ркад ($P - P_{кад}$), м2	1
6.	Предельные минимальный и максимальный размеры земельного участка ($P_{мин}$ и $P_{макс}$), м2	- -
7.	Вид (виды) разрешенного использования	для ведения личного подсобного хозяйства
7.1.	Дополнительные сведения об использовании земельного участка	-
8.	Кадастровый или иной государственный учетный номер (инвентарный) здания, сооружения, объекта незавершенного строительства, расположенного на земельном участке	47:10:1205005:87
9.	Сведения о земельных участках (землях общего пользования, территории общего пользования), посредством которых обеспечивается доступ	земли общего пользования
10.	Иные сведения	-
4. Пояснения к сведениям об уточняемом земельном участке с кадастровым номером 47:10:1205005:11 :		
1.	-	

Сведения об уточняемых земельных участках

1. Сведения о характерных точках границы уточняемого земельного участка с кадастровым номером 47:10:1205005:13 :

Система координат МСК-47, зона 2

Зона № 2

Обозначение характерных точек границ	Координаты, м				Метод определения координат	Формулы, примененные для расчета средней квадратической погрешности определения координат характерных точек границ (Mt), с подставленными в такие формулы значениями и итоговые (вычисленные) значения Mt, м	Описание закрепле ния точки
	содержатся в Едином государственном реестре недвижимости		определены в результате выполнения комплексных кадастровых работ				
	X	Y	X	Y			
1	2	3	4	5	6	7	8
						-	
н17У	-	-	483012.43	2367261.84	Фотограмметричес кий метод	0.1	Закрепление отсутствует
н13У	-	-	482977.17	2367272.61	Фотограмметричес кий метод	0.1	Закрепление отсутствует
н16У	-	-	482952.95	2367227.60	Фотограмметричес кий метод	0.1	Закрепление отсутствует
н15У	-	-	482943.81	2367206.13	Фотограмметричес кий метод	0.1	Закрепление отсутствует
н18У	-	-	482997.87	2367187.44	Фотограмметричес кий метод	0.1	Закрепление отсутствует
н17У	-	-	483012.43	2367261.84	Фотограмметричес кий метод	0.1	Закрепление отсутствует

2. Сведения о частях границ уточняемого земельного участка с кадастровым номером 47:10:1205005:13 :

Обозначение части границ		Горизонтальное проложение (S), м	Описание прохождения части границ	Сведения о согласовании местоположения границ (согласовано/спорное)
от т.	до т.			
1	2	3	4	5
н17У	н13У	36.87	-	-
н13У	н16У	51.11	-	-
н16У	н15У	23.33	-	-
н15У	н18У	57.20	-	-
н18У	н17У	75.81	-	-

3. Сведения о характеристиках уточняемого земельного участка с кадастровым номером 47:10:1205005:13 :

№ п/п	Наименование характеристики земельного участка	Значение характеристики
1	2	3
1.	Адрес земельного участка	Российская Федерация, Ленинградская область, район Волховский, деревня Папоротно, дом 21
1.1.	Сведения о местоположении земельного участка (при отсутствии адреса) в структурированном в соответствии с федеральной информационной адресной системой виде	-
1.2.	Дополнительные сведения о местоположении земельного участка	-
2.	Площадь земельного участка $\pm$ величина погрешности определения (вычисления) площади ($P \pm \Delta P$), м ²	3553 $\pm$ 21

3. Сведения о характеристиках уточняемого земельного участка с кадастровым номером 47:10:1205005:13 :		
№ п/п	Наименование характеристики земельного участка	Значение характеристики
1	2	3
3.	Формула, примененная для вычисления предельной погрешности определения площади земельного участка, с подставленными значениями и итоговые (вычисленные) значения (ΔP), м2	$\Delta P = 3.5 * M_t * \sqrt{P} = 3.5 * 0.1 * \sqrt{3553} = 21$
4.	Площадь земельного участка согласно сведениям Единого государственного реестра недвижимости (Ркад), м2	3500
5.	Оценка расхождения Р и Ркад (Р - Ркад), м2	53
6.	Предельные минимальный и максимальный размеры земельного участка (Рмин и Рмакс), м2	- -
7.	Вид (виды) разрешенного использования	для ведения личного подсобного хозяйства
7.1.	Дополнительные сведения об использовании земельного участка	-
8.	Кадастровый или иной государственный учетный номер (инвентарный) здания, сооружения, объекта незавершенного строительства, расположенного на земельном участке	47:10:1205005:72
9.	Сведения о земельных участках (землях общего пользования, территории общего пользования), посредством которых обеспечивается доступ	земли общего пользования
10.	Иные сведения	-
4. Пояснения к сведениям об уточняемом земельном участке с кадастровым номером 47:10:1205005:13 :		
1.	-	

Сведения об уточняемых земельных участках

1. Сведения о характерных точках границы уточняемого земельного участка с кадастровым номером 47:10:1205005:14 :

Система координат МСК-47, зона 2

Зона № 2

Обозначение характерных точек границ	Координаты, м				Метод определения координат	Формулы, примененные для расчета средней квадратической погрешности определения координат характерных точек границ (Mt), с подставленными в такие формулы значениями и итоговые (вычисленные) значения Mt, м	Описание закрепле ния точки
	содержатся в Едином государственном реестре недвижимости		определены в результате выполнения комплексных кадастровых работ				
	X	Y	X	Y			
1	2	3	4	5	6	7	8
						-	
н19У	-	-	483023.39	2367266.47	Фотограмметричес кий метод	0.1	Закрепление отсутствует
н20У	-	-	483013.23	2367267.14	Фотограмметричес кий метод	0.1	Закрепление отсутствует
н17У	-	-	483012.43	2367261.84	Фотограмметричес кий метод	0.1	Закрепление отсутствует
н18У	-	-	482997.87	2367187.44	Фотограмметричес кий метод	0.1	Закрепление отсутствует
н21У	-	-	482995.46	2367178.04	Фотограмметричес кий метод	0.1	Закрепление отсутствует
н22У	-	-	483023.05	2367172.00	Фотограмметричес кий метод	0.1	Закрепление отсутствует
н23У	-	-	483024.14	2367192.41	Фотограмметричес кий метод	0.1	Закрепление отсутствует
н24У	-	-	483024.67	2367240.94	Фотограмметричес кий метод	0.1	Закрепление отсутствует
н19У	-	-	483023.39	2367266.47	Фотограмметричес кий метод	0.1	Закрепление отсутствует

2. Сведения о частях границ уточняемого земельного участка с кадастровым номером 47:10:1205005:14 :

Обозначение части границ		Горизонтальное проложение (S), м	Описание прохождения части границ	Сведения о согласовании местоположения границ (согласовано/спорное)
от т.	до т.			
1	2	3	4	5
н19У	н20У	10.18	-	-
н20У	н17У	5.36	-	-
н17У	н18У	75.81	-	-
н18У	н21У	9.70	-	-
н21У	н22У	28.24	-	-
н22У	н23У	20.44	-	-
н23У	н24У	48.53	-	-
н24У	н19У	25.56	-	-

3. Сведения о характеристиках уточняемого земельного участка с кадастровым номером 47:10:1205005:14 :		
№ п/п	Наименование характеристики земельного участка	Значение характеристики
1	2	3
1.	Адрес земельного участка	Российская Федерация, Ленинградская область, район Волховский, деревня Папоротно, дом 25
1.1.	Сведения о местоположении земельного участка (при отсутствии адреса) в структурированном в соответствии с федеральной информационной адресной системой виде	-
1.2.	Дополнительные сведения о местоположении земельного участка	-
2.	Площадь земельного участка $\pm$ величина погрешности определения (вычисления) площади ($P \pm \Delta P$), м2	1816 ± 15
3.	Формула, примененная для вычисления предельной погрешности определения площади земельного участка, с подставленными значениями и итоговые (вычисленные) значения (ΔP), м2	$\Delta P = 3.5 * M_t * \sqrt{P} = 3.5 * 0.1 * \sqrt{1816} = 15$
4.	Площадь земельного участка согласно сведениям Единого государственного реестра недвижимости (Ркад), м2	2000
5.	Оценка расхождения Р и Ркад ($P - P_{кад}$), м2	184
6.	Предельные минимальный и максимальный размеры земельного участка ($P_{мин}$ и $P_{макс}$), м2	- -
7.	Вид (виды) разрешенного использования	для ведения личного подсобного хозяйства
7.1.	Дополнительные сведения об использовании земельного участка	-
8.	Кадастровый или иной государственный учетный номер (инвентарный) здания, сооружения, объекта незавершенного строительства, расположенного на земельном участке	47:18:0000000:5657
9.	Сведения о земельных участках (землях общего пользования, территории общего пользования), посредством которых обеспечивается доступ	земли общего пользования
10.	Иные сведения	-
4. Пояснения к сведениям об уточняемом земельном участке с кадастровым номером 47:10:1205005:14 :		
1.	-	

Сведения об уточняемых земельных участках

1. Сведения о характерных точках границы уточняемого земельного участка с кадастровым номером 47:10:1205005:16 :

Система координат МСК-47, зона 2

Зона № 2

Обозначение характерных точек границ	Координаты, м				Метод определения координат	Формулы, примененные для расчета средней квадратической погрешности определения координат характерных точек границ (Mt), с подставленными в такие формулы значениями и итоговые (вычисленные) значения Mt, м	Описание закрепле ния точки
	содержатся в Едином государственном реестре недвижимости		определены в результате выполнения комплексных кадастровых работ				
	X	Y	X	Y			
1	2	3	4	5	6	7	8
						-	
н25У	-	-	483132.94	2367241.77	Фотограмметричес кий метод	0.1	Закрепление отсутствует
н26У	-	-	483133.26	2367239.04	Фотограмметричес кий метод	0.1	Закрепление отсутствует
н27У	-	-	483132.03	2367238.02	Фотограмметричес кий метод	0.1	Закрепление отсутствует
н28У	-	-	483131.45	2367239.51	Фотограмметричес кий метод	0.1	Закрепление отсутствует
н29У	-	-	483128.58	2367238.39	Фотограмметричес кий метод	0.1	Закрепление отсутствует
н30У	-	-	483127.89	2367239.86	Фотограмметричес кий метод	0.1	Закрепление отсутствует
н31У	-	-	483123.59	2367238.27	Фотограмметричес кий метод	0.1	Закрепление отсутствует
н32У	-	-	483120.40	2367238.09	Фотограмметричес кий метод	0.1	Закрепление отсутствует
н33У	-	-	483117.61	2367238.21	Фотограмметричес кий метод	0.1	Закрепление отсутствует
н34У	-	-	483114.87	2367241.24	Фотограмметричес кий метод	0.1	Закрепление отсутствует
н35У	-	-	483102.17	2367276.45	Фотограмметричес кий метод	0.1	Закрепление отсутствует
н36У	-	-	483099.05	2367286.70	Фотограмметричес кий метод	0.1	Закрепление отсутствует
н37У	-	-	483097.50	2367291.34	Фотограмметричес кий метод	0.1	Закрепление отсутствует
н38У	-	-	483096.16	2367296.05	Фотограмметричес кий метод	0.1	Закрепление отсутствует
н39У	-	-	483094.76	2367301.27	Фотограмметричес кий метод	0.1	Закрепление отсутствует
н40У	-	-	483092.87	2367306.23	Фотограмметричес кий метод	0.1	Закрепление отсутствует
н41У	-	-	483092.53	2367306.71	Фотограмметричес кий метод	0.1	Закрепление отсутствует
н42У	-	-	483080.61	2367303.79	Фотограмметричес кий метод	0.1	Закрепление отсутствует
н43У	-	-	483098.93	2367230.73	Фотограмметричес кий метод	0.1	Закрепление отсутствует
н44У	-	-	483104.73	2367208.14	Фотограмметричес кий метод	0.1	Закрепление отсутствует
н45У	-	-	483141.07	2367219.17	Фотограмметричес кий метод	0.1	Закрепление отсутствует
н25У	-	-	483132.94	2367241.77	Фотограмметричес кий метод	0.1	Закрепление отсутствует

2. Сведения о частях границ уточняемого земельного участка с кадастровым номером 47:10:1205005:16 :				
Обозначение части границ		Горизонтальное проложение (S), м	Описание прохождения части границ	Сведения о согласовании местоположения границ (согласовано/спорное)
от т.	до т.			
1	2	3	4	5
н25У	н26У	2.75	-	-
н26У	н27У	1.60	-	-
н27У	н28У	1.60	-	-
н28У	н29У	3.08	-	-
н29У	н30У	1.62	-	-
н30У	н31У	4.58	-	-
н31У	н32У	3.20	-	-
н32У	н33У	2.79	-	-
н33У	н34У	4.09	-	-
н34У	н35У	37.43	-	-
н35У	н36У	10.71	-	-
н36У	н37У	4.89	-	-
н37У	н38У	4.90	-	-
н38У	н39У	5.40	-	-
н39У	н40У	5.31	-	-
н40У	н41У	0.59	-	-
н41У	н42У	12.27	-	-
н42У	н43У	75.32	-	-
н43У	н44У	23.32	-	-
н44У	н45У	37.98	-	-
н45У	н25У	24.02	-	-
3. Сведения о характеристиках уточняемого земельного участка с кадастровым номером 47:10:1205005:16 :				
№ п/п	Наименование характеристики земельного участка	Значение характеристики		
1	2	3		
1.	Адрес земельного участка	Российская Федерация, Ленинградская область, район Волховский, деревня Папоротно, дом 31		
1.1.	Сведения о местоположении земельного участка (при отсутствии адреса) в структурированном в соответствии с федеральной информационной адресной системой виде	-		
1.2.	Дополнительные сведения о местоположении земельного участка	-		
2.	Площадь земельного участка ± величина погрешности определения (вычисления) площади ($P \pm \Delta P$), м2	1998 ± 16		
3.	Формула, примененная для вычисления предельной погрешности определения площади земельного участка, с подставленными значениями и итоговые (вычисленные) значения (ΔP), м2	$\Delta P = 3.5 * M_t * \sqrt{P} = 3.5 * 0.1 * \sqrt{1998} = 16$		
4.	Площадь земельного участка согласно сведениям Единого государственного реестра недвижимости (Ркад), м2	2085		
5.	Оценка расхождения Р и Ркад ($P - P_{кад}$), м2	87		

3. Сведения о характеристиках уточняемого земельного участка с кадастровым номером 47:10:1205005:16 :		
№ п/п	Наименование характеристики земельного участка	Значение характеристики
1	2	3
6.	Предельные минимальный и максимальный размеры земельного участка (Рмин и Рмакс), м2	- -
7.	Вид (виды) разрешенного использования	для индивидуального жилищного строительства
7.1.	Дополнительные сведения об использовании земельного участка	-
8.	Кадастровый или иной государственный учетный номер (инвентарный) здания, сооружения, объекта незавершенного строительства, расположенного на земельном участке	47:10:1205005:90
9.	Сведения о земельных участках (землях общего пользования, территории общего пользования), посредством которых обеспечивается доступ	земли общего пользования
10.	Иные сведения	-
4. Пояснения к сведениям об уточняемом земельном участке с кадастровым номером 47:10:1205005:16 :		
1.	-	

Сведения об уточняемых земельных участках

1. Сведения о характерных точках границы уточняемого земельного участка с кадастровым номером 47:10:1205005:20 :

Система координат МСК-47, зона 2

Зона № 2

Обозначение характерных точек границ	Координаты, м				Метод определения координат	Формулы, примененные для расчета средней квадратической погрешности определения координат характерных точек границ (Mt), с подставленными в такие формулы значениями и итоговые (вычисленные) значения Mt, м	Описание закрепле ния точки
	содержатся в Едином государственном реестре недвижимости		определены в результате выполнения комплексных кадастровых работ				
	X	Y	X	Y			
1	2	3	4	5	6	7	8
						-	
н46У	-	-	483174.13	2367231.92	Фотограмметричес кий метод	0.1	Закрепление отсутствует
н47У	-	-	483194.49	2367244.18	Фотограмметричес кий метод	0.1	Закрепление отсутствует
н48У	-	-	483170.31	2367281.51	Фотограмметричес кий метод	0.1	Закрепление отсутствует
н49У	-	-	483155.23	2367312.80	Фотограмметричес кий метод	0.1	Закрепление отсутствует
н50У	-	-	483137.79	2367304.11	Фотограмметричес кий метод	0.1	Закрепление отсутствует
н51У	-	-	483143.27	2367291.39	Фотограмметричес кий метод	0.1	Закрепление отсутствует
н52У	-	-	483146.73	2367283.43	Фотограмметричес кий метод	0.1	Закрепление отсутствует
н53У	-	-	483156.14	2367278.54	Фотограмметричес кий метод	0.1	Закрепление отсутствует
н54У	-	-	483164.83	2367255.68	Фотограмметричес кий метод	0.1	Закрепление отсутствует
н55У	-	-	483171.84	2367239.07	Фотограмметричес кий метод	0.1	Закрепление отсутствует
н46У	-	-	483174.13	2367231.92	Фотограмметричес кий метод	0.1	Закрепление отсутствует

2. Сведения о частях границ уточняемого земельного участка с кадастровым номером 47:10:1205005:20 :

Обозначение части границ		Горизонтальное проложение (S), м	Описание прохождения части границ	Сведения о согласовании местоположения границ (согласовано/спорное)
от т.	до т.			
1	2	3	4	5
н46У	н47У	23.77	-	-
н47У	н48У	44.48	-	-
н48У	н49У	34.73	-	-
н49У	н50У	19.49	-	-
н50У	н51У	13.85	-	-
н51У	н52У	8.68	-	-
н52У	н53У	10.60	-	-
н53У	н54У	24.46	-	-
н54У	н55У	18.03	-	-
н55У	н46У	7.51	-	-

3. Сведения о характеристиках уточняемого земельного участка с кадастровым номером 47:10:1205005:20 :		
№ п/п	Наименование характеристики земельного участка	Значение характеристики
1	2	3
1.	Адрес земельного участка	Российская Федерация, Ленинградская область, район Волховский, деревня Папоротно, дом 39
1.1.	Сведения о местоположении земельного участка (при отсутствии адреса) в структурированном в соответствии с федеральной информационной адресной системой виде	-
1.2.	Дополнительные сведения о местоположении земельного участка	-
2.	Площадь земельного участка $\pm$ величина погрешности определения (вычисления) площади ($P \pm \Delta P$), м2	1505 ± 14
3.	Формула, примененная для вычисления предельной погрешности определения площади земельного участка, с подставленными значениями и итоговые (вычисленные) значения (ΔP), м2	$\Delta P = 3.5 * M_t * \sqrt{P} = 3.5 * 0.1 * \sqrt{1505} = 14$
4.	Площадь земельного участка согласно сведениям Единого государственного реестра недвижимости ($R_{\text{кад}}$), м2	1250
5.	Оценка расхождения P и $R_{\text{кад}}$ ($P - R_{\text{кад}}$), м2	255
6.	Предельные минимальный и максимальный размеры земельного участка ($R_{\text{мин}}$ и $R_{\text{макс}}$), м2	- -
7.	Вид (виды) разрешенного использования	для ведения личного подсобного хозяйства
7.1.	Дополнительные сведения об использовании земельного участка	-
8.	Кадастровый или иной государственный учетный номер (инвентарный) здания, сооружения, объекта незавершенного строительства, расположенного на земельном участке	-
9.	Сведения о земельных участках (землях общего пользования, территории общего пользования), посредством которых обеспечивается доступ	земли общего пользования
10.	Иные сведения	-
4. Пояснения к сведениям об уточняемом земельном участке с кадастровым номером 47:10:1205005:20 :		
1.	-	

Сведения об уточняемых земельных участках

1. Сведения о характерных точках границы уточняемого земельного участка с кадастровым номером 47:10:1205005:34 :

Система координат МСК-47, зона 2

Зона № 2

Обозначение характерных точек границ	Координаты, м				Метод определения координат	Формулы, примененные для расчета средней квадратической погрешности определения координат характерных точек границ (Mt), с подставленными в такие формулы значениями и итоговые (вычисленные) значения Mt, м	Описание закрепле ния точки
	содержатся в Едином государственном реестре недвижимости		определены в результате выполнения комплексных кадастровых работ				
	X	Y	X	Y			
1	2	3	4	5	6	7	8
						-	
н47У	-	-	483194.49	2367244.18	Фотограмметричес кий метод	0.1	Закрепление отсутствует
н56У	-	-	483214.62	2367260.49	Фотограмметричес кий метод	0.1	Закрепление отсутствует
н57У	-	-	483197.95	2367292.87	Фотограмметричес кий метод	0.1	Закрепление отсутствует
н58У	-	-	483192.15	2367302.91	Фотограмметричес кий метод	0.1	Закрепление отсутствует
н59У	-	-	483184.64	2367317.71	Фотограмметричес кий метод	0.1	Закрепление отсутствует
н60У	-	-	483181.62	2367322.67	Фотограмметричес кий метод	0.1	Закрепление отсутствует
н61У	-	-	483178.99	2367327.85	Фотограмметричес кий метод	0.1	Закрепление отсутствует
н62У	-	-	483153.74	2367315.29	Фотограмметричес кий метод	0.1	Закрепление отсутствует
н49У	-	-	483155.23	2367312.80	Фотограмметричес кий метод	0.1	Закрепление отсутствует
н48У	-	-	483170.31	2367281.51	Фотограмметричес кий метод	0.1	Закрепление отсутствует
н47У	-	-	483194.49	2367244.18	Фотограмметричес кий метод	0.1	Закрепление отсутствует

2. Сведения о частях границ уточняемого земельного участка с кадастровым номером 47:10:1205005:34 :

Обозначение части границ		Горизонтальное проложение (S), м	Описание прохождения части границ	Сведения о согласовании местоположения границ (согласовано/спорное)
от т.	до т.			
1	2	3	4	5
н47У	н56У	25.91	-	-
н56У	н57У	36.42	-	-
н57У	н58У	11.59	-	-
н58У	н59У	16.60	-	-
н59У	н60У	5.81	-	-
н60У	н61У	5.81	-	-
н61У	н62У	28.20	-	-
н62У	н49У	2.90	-	-
н49У	н48У	34.73	-	-
н48У	н47У	44.48	-	-

3. Сведения о характеристиках уточняемого земельного участка с кадастровым номером 47:10:1205005:34 :		
№ п/п	Наименование характеристики земельного участка	Значение характеристики
1	2	3
1.	Адрес земельного участка	Российская Федерация, Ленинградская область, район Волховский, деревня Папоротно, дом 33
1.1.	Сведения о местоположении земельного участка (при отсутствии адреса) в структурированном в соответствии с федеральной информационной адресной системой виде	-
1.2.	Дополнительные сведения о местоположении земельного участка	-
2.	Площадь земельного участка $\pm$ величина погрешности определения (вычисления) площади ($P \pm \Delta P$), м2	2228 ± 17
3.	Формула, примененная для вычисления предельной погрешности определения площади земельного участка, с подставленными значениями и итоговые (вычисленные) значения (ΔP), м2	$\Delta P = 3.5 * M_t * \sqrt{P} = 3.5 * 0.1 * \sqrt{2228} = 17$
4.	Площадь земельного участка согласно сведениям Единого государственного реестра недвижимости ($R_{\text{кад}}$), м2	2500
5.	Оценка расхождения P и $R_{\text{кад}}$ ($P - R_{\text{кад}}$), м2	272
6.	Предельные минимальный и максимальный размеры земельного участка ($R_{\text{мин}}$ и $R_{\text{макс}}$), м2	- -
7.	Вид (виды) разрешенного использования	для ведения личного подсобного хозяйства
7.1.	Дополнительные сведения об использовании земельного участка	-
8.	Кадастровый или иной государственный учетный номер (инвентарный) здания, сооружения, объекта незавершенного строительства, расположенного на земельном участке	47:10:1204001:81
9.	Сведения о земельных участках (землях общего пользования, территории общего пользования), посредством которых обеспечивается доступ	земли общего пользования
10.	Иные сведения	-
4. Пояснения к сведениям об уточняемом земельном участке с кадастровым номером 47:10:1205005:34 :		
1.	-	

Сведения об уточняемых земельных участках

1. Сведения о характерных точках границы уточняемого земельного участка с кадастровым номером 47:10:1205005:44 :

Система координат МСК-47, зона 2

Зона № 2

Обозначение характерных точек границ	Координаты, м				Метод определения координат	Формулы, примененные для расчета средней квадратической погрешности определения координат характерных точек границ (Mt), с подставленными в такие формулы значениями и итоговые (вычисленные) значения Mt, м	Описание закрепле ния точки
	содержатся в Едином государственном реестре недвижимости		определены в результате выполнения комплексных кадастровых работ				
	X	Y	X	Y			
1	2	3	4	5	6	7	8
						-	
н63У	-	-	482750.88	2367366.31	Фотограмметричес кий метод	0.1	Закрепление отсутствует
н64У	-	-	482720.91	2367378.35	Фотограмметричес кий метод	0.1	Закрепление отсутствует
н65У	-	-	482714.00	2367366.70	Фотограмметричес кий метод	0.1	Закрепление отсутствует
н66У	-	-	482691.55	2367329.13	Фотограмметричес кий метод	0.1	Закрепление отсутствует
н67У	-	-	482689.24	2367325.91	Фотограмметричес кий метод	0.1	Закрепление отсутствует
н68У	-	-	482713.07	2367308.75	Фотограмметричес кий метод	0.1	Закрепление отсутствует
н69У	-	-	482716.22	2367313.92	Фотограмметричес кий метод	0.1	Закрепление отсутствует
н70У	-	-	482726.88	2367330.87	Фотограмметричес кий метод	0.1	Закрепление отсутствует
н71У	-	-	482733.28	2367339.53	Фотограмметричес кий метод	0.1	Закрепление отсутствует
н63У	-	-	482750.88	2367366.31	Фотограмметричес кий метод	0.1	Закрепление отсутствует

2. Сведения о частях границ уточняемого земельного участка с кадастровым номером 47:10:1205005:44 :

Обозначение части границ		Горизонтальное проложение (S), м	Описание прохождения части границ	Сведения о согласовании местоположения границ (согласовано/спорное)
от т.	до т.			
1	2	3	4	5
н63У	н64У	32.30	-	-
н64У	н65У	13.55	-	-
н65У	н66У	43.77	-	-
н66У	н67У	3.96	-	-
н67У	н68У	29.37	-	-
н68У	н69У	6.05	-	-
н69У	н70У	20.02	-	-
н70У	н71У	10.77	-	-
н71У	н63У	32.05	-	-

3. Сведения о характеристиках уточняемого земельного участка с кадастровым номером 47:10:1205005:44 :		
№ п/п	Наименование характеристики земельного участка	Значение характеристики
1	2	3
1.	Адрес земельного участка	Российская Федерация, Ленинградская область, район Волховский, деревня Папоротно, дом 5
1.1.	Сведения о местоположении земельного участка (при отсутствии адреса) в структурированном в соответствии с федеральной информационной адресной системой виде	-
1.2.	Дополнительные сведения о местоположении земельного участка	-
2.	Площадь земельного участка $\pm$ величина погрешности определения (вычисления) площади ($P \pm \Delta P$), м2	1964 ± 16
3.	Формула, примененная для вычисления предельной погрешности определения площади земельного участка, с подставленными значениями и итоговые (вычисленные) значения (ΔP), м2	$\Delta P = 3.5 * M_t * \sqrt{P} = 3.5 * 0.1 * \sqrt{1964} = 16$
4.	Площадь земельного участка согласно сведениям Единого государственного реестра недвижимости (Ркад), м2	2700
5.	Оценка расхождения Р и Ркад ($P - P_{кад}$), м2	736
6.	Предельные минимальный и максимальный размеры земельного участка ($P_{мин}$ и $P_{макс}$), м2	- -
7.	Вид (виды) разрешенного использования	для ведения личного подсобного хозяйства
7.1.	Дополнительные сведения об использовании земельного участка	-
8.	Кадастровый или иной государственный учетный номер (инвентарный) здания, сооружения, объекта незавершенного строительства, расположенного на земельном участке	47:10:1205005:54
9.	Сведения о земельных участках (землях общего пользования, территории общего пользования), посредством которых обеспечивается доступ	земли общего пользования
10.	Иные сведения	-
4. Пояснения к сведениям об уточняемом земельном участке с кадастровым номером 47:10:1205005:44 :		
1.	-	

Сведения об уточняемых земельных участках, необходимые для исправления реестровых ошибок в сведениях о местоположении их границ

1. Сведения о характерных точках границ уточняемого земельного участка с кадастровым номером 47:10:1205005:8 :

Система координат МСК-47, зона 2

Зона №2

Обозначение характерных точек границ	Координаты, м				Метод определения координат	Формулы, примененные для расчета средней квадратической погрешности определения координат характерных точек границ (Mt), с подставленными в такие формулы значениями и итоговые (вычисленные) значения Mt, м	Описание закрепле ния точки
	содержатся в Едином государственном реестре недвижимости		определены в результате выполнения комплексных кадастровых работ				
	X	Y	X	Y			
1	2	3	4	5	6	7	8
						-	
1	482866.39	2367301.90	482866.39	2367301.90	Фотограмметрич еский метод	0.1	Закрепление отсутствует
2	482838.42	2367311.40	482838.42	2367311.40	Фотограмметрич еский метод	0.1	Закрепление отсутствует
н1У	-	-	482823.49	2367287.20	Фотограмметрич еский метод	0.1	Закрепление отсутствует
н2У	-	-	482812.29	2367269.75	Фотограмметрич еский метод	0.1	Закрепление отсутствует
н3У	-	-	482793.92	2367238.06	Фотограмметрич еский метод	0.1	Закрепление отсутствует
3	482793.40	2367237.20	482793.40	2367237.20	Фотограмметрич еский метод	0.1	Закрепление отсутствует
4	482815.32	2367226.39	482815.32	2367226.39	Фотограмметрич еский метод	0.1	Закрепление отсутствует
5	482820.83	2367224.32	482820.83	2367224.32	Фотограмметрич еский метод	0.1	Закрепление отсутствует
6	482837.31	2367256.93	482837.31	2367256.93	Фотограмметрич еский метод	0.1	Закрепление отсутствует
7	482834.46	2367258.86	482834.46	2367258.86	Фотограмметрич еский метод	0.1	Закрепление отсутствует
1	482866.39	2367301.90	482866.39	2367301.90	Фотограмметрич еский метод	0.1	Закрепление отсутствует

2. Сведения о частях границ уточняемого земельного участка с кадастровым номером 47:10:1205005:8 :

Обозначение части границ		Горизонтальное проложение (S), м	Описание прохождения части границ	Сведения о согласовании местоположения границ (согласовано/спорное)
от т.	до т.			
1	2	3	4	5
1	2	29.54	-	-
2	н1У	28.43	-	-
н1У	н2У	20.74	-	-
н2У	н3У	36.63	-	-
н3У	3	1.00	-	-
3	4	24.44	-	-
4	5	5.89	-	-
5	6	36.54	-	-
6	7	3.44	-	-

2. Сведения о частях границ уточняемого земельного участка с кадастровым номером 47:10:1205005:8 :				
Обозначение части границ		Горизонтальное проложение (S), м	Описание прохождения части границ	Сведения о согласовании местоположения границ (согласовано/спорное)
от т.	до т.			
1	2	3	4	5
7	1	53.59	-	-
3. Сведения о характеристиках уточняемого земельного участка с кадастровым номером 47:10:1205005:8 :				
№ п/п	Наименование характеристики		Значение характеристики	
1	2		3	
1.	Адрес земельного участка		-	
1.1.	Сведения о местоположении земельного участка (при отсутствии адреса) в структурированном в соответствии с федеральной информационной адресной системой виде		Российская Федерация, Ленинградская область, район Волховский, деревня Папоротно, дом 13	
1.2.	Дополнительные сведения о местоположении земельного участка		-	
2.	Площадь земельного участка ± величина погрешности определения (вычисления) площади ($P \pm \Delta P$), м2		2447 ± 17	
3.	Формула, примененная для расчета предельной допустимой погрешности определения площади земельного участка, с подставленными значениями и итоговые (вычисленные) значения (ΔP), м2		$\Delta P = 3.5 * M_t * \sqrt{P} = 3.5 * 0.1 * \sqrt{2447} = 17$	
4.	Площадь земельного участка согласно сведениям Единого государственного реестра недвижимости ($P_{\text{кад}}$), м2		2420	
5.	Оценка расхождения P и $P_{\text{кад}}$ ($P - P_{\text{кад}}$), м2		27	
6.	Предельные минимальный и максимальный размеры земельного участка ($P_{\text{мин}}$ и $P_{\text{макс}}$), м2		- -	
7.	Кадастровый номер или иной государственный учетный номер (инвентарный) объекта недвижимости, расположенного на земельном участке		-	
8.	Вид (виды) разрешенного использования		для ведения личного подсобного хозяйства	
8.1.	Дополнительные сведения об использовании земельного участка		-	
9.	Сведения о земельных участках (землях общего пользования, территории общего пользования), посредством которых обеспечивается доступ		земли общего пользования	
10.	Иные сведения		-	
4. Пояснения к сведениям об уточняемом земельном участке с кадастровым номером 47:10:1205005:8 :				
1.	-			

**Описание местоположения зданий, сооружений,
объектов незавершенного строительства на земельном участке**

**1. Сведения о характерных точках контура объекта недвижимости
с кадастровым номером : 47:10:0000000:11491 :**

Система координат МСК-47, зона 2

Зона № 2

Обозначение характерных точек контура	Содержатся в Едином государственном реестре недвижимости			Определены в ходе выполнения комплексных кадастровых работ			Метод опреде ления коор динат	Формулы, примененные для расчета средней квадратической погрешности определения координат характерных точек (Mt), м, с подставленными в такие формулы значениями и итоговые (вычисленные) значения Mt, м
	Координаты, м		Ради ус, м	Координаты, м		Ради ус, м		
	X	Y	R	X	Y	R		
1	2	3	4	5	6	7	8	9
								-
н72О	-	-	-	483207.85	2367321.55	-	-	-
н73О	-	-	-	483202.95	2367331.08	-	-	-
н74О	-	-	-	483196.93	2367327.99	-	-	-
н75О	-	-	-	483200.19	2367321.64	-	-	-
н76О	-	-	-	483198.90	2367320.98	-	-	-
н77О	-	-	-	483200.54	2367317.79	-	-	-
н72О	-	-	-	483207.85	2367321.55	-	-	-

**2. Сведения о характеристиках объекта недвижимости
с кадастровым номером : 47:10:0000000:11491 :**

№ п/п	Наименование характеристики	Значение характеристики
1	2	3
1.	Вид объекта недвижимости	здание
2.	Ранее присвоенный государственный учетный номер (инвентарный) здания, сооружения, объекта незавершенного строительства	-
3.	Кадастровый номер земельного участка (земельных участков), в границах которого (которых) расположены здание, сооружение, объект незавершенного строительства	47:10:1205005:153
4.	Уникальный учетный номер кадастрового квартала, в границах которого расположены здание, сооружение, объект незавершенного строительства	47:10:1205005
5.	Адрес здания, сооружения, объекта незавершенного строительства	-
5.1.	Сведения о местоположении здания, сооружения, объекта незавершенного строительства (при отсутствии адреса) в структурированном в соответствии с федеральной информационной адресной системой виде	Российская Федерация, Ленинградская область, район Волховский, волость Рыбежская, деревня Папоротно, дом 37
5.2.	Дополнительные сведения о местоположении	-
6.	Иные сведения	-

3. Пояснения к сведениям об объекте недвижимости с кадастровым номером 47:10:0000000:11491 :

1.	-

**Описание местоположения зданий, сооружений,
объектов незавершенного строительства на земельном участке**

**1. Сведения о характерных точках контура объекта недвижимости
с кадастровым номером : 47:10:0000000:14501 :**

Система координат МСК-47, зона 2

Зона № 2

Обозначение характерных точек контура	Содержатся в Едином государственном реестре недвижимости			Определены в ходе выполнения комплексных кадастровых работ			Метод опреде ления коор динат	Формулы, примененные для расчета средней квадратической погрешности определения координат характерных точек (Mt), м, с подставленными в такие формулы значениями и итоговые (вычисленные) значения Mt, м
	Координаты, м		Ради ус, м	Координаты, м		Ради ус, м		
	X	Y	R	X	Y	R		
1	2	3	4	5	6	7	8	9
								-
н78О	-	-	-	483076.64	2367280.45	-	-	-
н79О	-	-	-	483073.69	2367294.37	-	-	-
н80О	-	-	-	483066.86	2367292.92	-	-	-
н81О	-	-	-	483069.81	2367279.00	-	-	-
н78О	-	-	-	483076.64	2367280.45	-	-	-

**2. Сведения о характеристиках объекта недвижимости
с кадастровым номером : 47:10:0000000:14501 :**

№ п/п	Наименование характеристики	Значение характеристики
1	2	3
1.	Вид объекта недвижимости	здание
2.	Ранее присвоенный государственный учетный номер (инвентарный) здания, сооружения, объекта незавершенного строительства	-
3.	Кадастровый номер земельного участка (земельных участков), в границах которого (которых) расположены здание, сооружение, объект незавершенного строительства	47:10:1205005:33
4.	Уникальный учетный номер кадастрового квартала, в границах которого расположены здание, сооружение, объект незавершенного строительства	47:10:1205005
5.	Адрес здания, сооружения, объекта незавершенного строительства	-
5.1.	Сведения о местоположении здания, сооружения, объекта незавершенного строительства (при отсутствии адреса) в структурированном в соответствии с федеральной информационной адресной системой виде	Российская Федерация, Ленинградская область, район Волховский, волость Рыбежская, деревня Папоротно, дом 29
5.2.	Дополнительные сведения о местоположении	-
6.	Иные сведения	-

3. Пояснения к сведениям об объекте недвижимости с кадастровым номером 47:10:0000000:14501 :

1.	-

Описание местоположения зданий, сооружений, объектов незавершенного строительства на земельном участке

1. Сведения о характерных точках контура объекта недвижимости с кадастровым номером : 47:10:1204001:81 :

Система координат МСК-47, зона 2

Зона № 2

Обозначение характерных точек контура	Содержатся в Едином государственном реестре недвижимости			Определены в ходе выполнения комплексных кадастровых работ			Метод опреде ления коор динат	Формулы, примененные для расчета средней квадратической погрешности определения координат характерных точек (Mt), м, с подставленными в такие формулы значениями и итоговые (вычисленные) значения Mt, м
	Координаты, м		Ради ус, м	Координаты, м		Ради ус, м		
	X	Y	R	X	Y	R		
1	2	3	4	5	6	7	8	9
								-
н82О	-	-	-	483169.19	2367302.37	-	-	-
н83О	-	-	-	483177.04	2367305.98	-	-	-
н84О	-	-	-	483171.98	2367316.99	-	-	-
н85О	-	-	-	483165.90	2367314.20	-	-	-
н86О	-	-	-	483169.08	2367307.28	-	-	-
н87О	-	-	-	483167.31	2367306.47	-	-	-
н82О	-	-	-	483169.19	2367302.37	-	-	-

2. Сведения о характеристиках объекта недвижимости с кадастровым номером : 47:10:1204001:81 :

№ п/п	Наименование характеристики	Значение характеристики
1	2	3
1.	Вид объекта недвижимости	здание
2.	Ранее присвоенный государственный учетный номер (инвентарный) здания, сооружения, объекта незавершенного строительства	-
3.	Кадастровый номер земельного участка (земельных участков), в границах которого (которых) расположены здание, сооружение, объект незавершенного строительства	47:10:1205005:34
4.	Уникальный учетный номер кадастрового квартала, в границах которого расположены здание, сооружение, объект незавершенного строительства	47:10:1205005
5.	Адрес здания, сооружения, объекта незавершенного строительства	-
5.1.	Сведения о местоположении здания, сооружения, объекта незавершенного строительства (при отсутствии адреса) в структурированном в соответствии с федеральной информационной адресной системой виде	Российская Федерация, 187462, Ленинградская область, район Волховский, деревня Папоротно, дом 33
5.2.	Дополнительные сведения о местоположении	-
6.	Иные сведения	-

3. Пояснения к сведениям об объекте недвижимости с кадастровым номером 47:10:1204001:81 :

1.	-

Описание местоположения зданий, сооружений, объектов незавершенного строительства на земельном участке

1. Сведения о характерных точках контура объекта недвижимости с кадастровым номером : 47:10:1205005:54 :

Система координат МСК-47, зона 2

Зона № 2

Обозначение характерных точек контура	Содержатся в Едином государственном реестре недвижимости			Определены в ходе выполнения комплексных кадастровых работ			Метод опреде ления коор динат	Формулы, примененные для расчета средней квадратической погрешности определения координат характерных точек (Mt), м, с подставленными в такие формулы значениями и итоговые (вычисленные) значения Mt, м
	Координаты, м		Ради ус, м	Координаты, м		Ради ус, м		
	X	Y	R	X	Y	R		
1	2	3	4	5	6	7	8	9
								-
н88О	-	-	-	482731.24	2367358.70	-	-	-
н89О	-	-	-	482733.04	2367362.50	-	-	-
н90О	-	-	-	482731.49	2367363.23	-	-	-
н91О	-	-	-	482733.44	2367367.35	-	-	-
н92О	-	-	-	482725.22	2367371.23	-	-	-
н93О	-	-	-	482721.48	2367363.32	-	-	-
н88О	-	-	-	482731.24	2367358.70	-	-	-

2. Сведения о характеристиках объекта недвижимости с кадастровым номером : 47:10:1205005:54 :

№ п/п	Наименование характеристики	Значение характеристики
1	2	3
1.	Вид объекта недвижимости	здание
2.	Ранее присвоенный государственный учетный номер (инвентарный) здания, сооружения, объекта незавершенного строительства	-
3.	Кадастровый номер земельного участка (земельных участков), в границах которого (которых) расположены здание, сооружение, объект незавершенного строительства	47:10:1205005:44
4.	Уникальный учетный номер кадастрового квартала, в границах которого расположены здание, сооружение, объект незавершенного строительства	47:10:1205005
5.	Адрес здания, сооружения, объекта незавершенного строительства	Российская Федерация, Ленинградская область, район Волховский, деревня Папоротно, дом 5
5.1.	Сведения о местоположении здания, сооружения, объекта незавершенного строительства (при отсутствии адреса) в структурированном в соответствии с федеральной информационной адресной системой виде	-
5.2.	Дополнительные сведения о местоположении	-
6.	Иные сведения	-

3. Пояснения к сведениям об объекте недвижимости с кадастровым номером 47:10:1205005:54 :

1.	-
----	---

Описание местоположения зданий, сооружений, объектов незавершенного строительства на земельном участке

1. Сведения о характерных точках контура объекта недвижимости с кадастровым номером : 47:10:1205005:72 :

Система координат МСК-47, зона 2

Зона № 2

Обозначение характерных точек контура	Содержатся в Едином государственном реестре недвижимости			Определены в ходе выполнения комплексных кадастровых работ			Метод опреде ления коор динат	Формулы, примененные для расчета средней квадратической погрешности определения координат характерных точек (Mt), м, с подставленными в такие формулы значениями и итоговые (вычисленные) значения Mt, м
	Координаты, м		Ради ус, м	Координаты, м		Ради ус, м		
	X	Y	R	X	Y	R		
1	2	3	4	5	6	7	8	9
								-
н94О	-	-	-	482979.58	2367215.84	-	-	-
н95О	-	-	-	482983.27	2367226.02	-	-	-
н96О	-	-	-	482985.33	2367225.27	-	-	-
н97О	-	-	-	482986.75	2367229.20	-	-	-
н98О	-	-	-	482978.54	2367232.18	-	-	-
н99О	-	-	-	482973.43	2367218.07	-	-	-
н94О	-	-	-	482979.58	2367215.84	-	-	-

2. Сведения о характеристиках объекта недвижимости с кадастровым номером : 47:10:1205005:72 :

№ п/п	Наименование характеристики	Значение характеристики
1	2	3
1.	Вид объекта недвижимости	здание
2.	Ранее присвоенный государственный учетный номер (инвентарный) здания, сооружения, объекта незавершенного строительства	-
3.	Кадастровый номер земельного участка (земельных участков), в границах которого (которых) расположены здание, сооружение, объект незавершенного строительства	47:10:1205005:13
4.	Уникальный учетный номер кадастрового квартала, в границах которого расположены здание, сооружение, объект незавершенного строительства	47:10:1205005
5.	Адрес здания, сооружения, объекта незавершенного строительства	-
5.1.	Сведения о местоположении здания, сооружения, объекта незавершенного строительства (при отсутствии адреса) в структурированном в соответствии с федеральной информационной адресной системой виде	Российская Федерация, Ленинградская область, район Волховский, деревня Папоротно, дом 21
5.2.	Дополнительные сведения о местоположении	-
6.	Иные сведения	-

3. Пояснения к сведениям об объекте недвижимости с кадастровым номером 47:10:1205005:72 :

1.	-

**Описание местоположения зданий, сооружений,
объектов незавершенного строительства на земельном участке**

**1. Сведения о характерных точках контура объекта недвижимости
с кадастровым номером : 47:10:1205005:73 :**

Система координат МСК-47, зона 2

Зона № 2

Обозначение характерных точек контура	Содержатся в Едином государственном реестре недвижимости			Определены в ходе выполнения комплексных кадастровых работ			Метод опреде ления коор динат	Формулы, примененные для расчета средней квадратической погрешности определения координат характерных точек (Mt), м, с подставленными в такие формулы значениями и итоговые (вычисленные) значения Mt, м
	Координаты, м		Ради ус, м	Координаты, м		Ради ус, м		
	X	Y	R	X	Y	R		
1	2	3	4	5	6	7	8	9
								-
h100O	-	-	-	482700.64	2367369.25	-	-	-
h101O	-	-	-	482703.11	2367374.09	-	-	-
h102O	-	-	-	482700.61	2367375.40	-	-	-
h103O	-	-	-	482703.06	2367380.07	-	-	-
h104O	-	-	-	482698.02	2367382.71	-	-	-
h105O	-	-	-	482693.67	2367374.42	-	-	-
h106O	-	-	-	482695.51	2367373.45	-	-	-
h107O	-	-	-	482694.89	2367372.26	-	-	-
h100O	-	-	-	482700.64	2367369.25	-	-	-

**2. Сведения о характеристиках объекта недвижимости
с кадастровым номером : 47:10:1205005:73 :**

№ п/п	Наименование характеристики	Значение характеристики
1	2	3
1.	Вид объекта недвижимости	здание
2.	Ранее присвоенный государственный учетный номер (инвентарный) здания, сооружения, объекта незавершенного строительства	-
3.	Кадастровый номер земельного участка (земельных участков), в границах которого (которых) расположены здание, сооружение, объект незавершенного строительства	47:10:1205005:49
4.	Уникальный учетный номер кадастрового квартала, в границах которого расположены здание, сооружение, объект незавершенного строительства	47:10:1205005
5.	Адрес здания, сооружения, объекта незавершенного строительства	-
5.1.	Сведения о местоположении здания, сооружения, объекта незавершенного строительства (при отсутствии адреса) в структурированном в соответствии с федеральной информационной адресной системой виде	Российская Федерация, Ленинградская область, район Волховский, деревня Папоротно, дом 3, корпус 6
5.2.	Дополнительные сведения о местоположении	-
6.	Иные сведения	-

3. Пояснения к сведениям об объекте недвижимости с кадастровым номером 47:10:1205005:73 :

1.

-

**Описание местоположения зданий, сооружений,
объектов незавершенного строительства на земельном участке**

**1. Сведения о характерных точках контура объекта недвижимости
с кадастровым номером : 47:10:1205005:74 :**

Система координат МСК-47, зона 2

Зона № 2

Обозначение характерных точек контура	Содержатся в Едином государственном реестре недвижимости			Определены в ходе выполнения комплексных кадастровых работ			Метод опреде ления коор динат	Формулы, примененные для расчета средней квадратической погрешности определения координат характерных точек (Mt), м, с подставленными в такие формулы значениями и итоговые (вычисленные) значения Mt, м
	Координаты, м		Ради ус, м	Координаты, м		Ради ус, м		
	X	Y	R	X	Y	R		
1	2	3	4	5	6	7	8	9
								-
n108O	-	-	-	482672.62	2367383.78	-	-	-
n109O	-	-	-	482677.99	2367394.05	-	-	-
n110O	-	-	-	482669.45	2367398.44	-	-	-
n111O	-	-	-	482664.15	2367388.14	-	-	-
n108O	-	-	-	482672.62	2367383.78	-	-	-

**2. Сведения о характеристиках объекта недвижимости
с кадастровым номером : 47:10:1205005:74 :**

№ п/п	Наименование характеристики	Значение характеристики
1	2	3
1.	Вид объекта недвижимости	здание
2.	Ранее присвоенный государственный учетный номер (инвентарный) здания, сооружения, объекта незавершенного строительства	-
3.	Кадастровый номер земельного участка (земельных участков), в границах которого (которых) расположены здание, сооружение, объект незавершенного строительства	47:10:1205005:3
4.	Уникальный учетный номер кадастрового квартала, в границах которого расположены здание, сооружение, объект незавершенного строительства	47:10:1205005
5.	Адрес здания, сооружения, объекта незавершенного строительства	Российская Федерация, 187462, Ленинградская область, район Волховский, деревня Папоротно, дом 3
5.1.	Сведения о местоположении здания, сооружения, объекта незавершенного строительства (при отсутствии адреса) в структурированном в соответствии с федеральной информационной адресной системой виде	-
5.2.	Дополнительные сведения о местоположении	-
6.	Иные сведения	-

3. Пояснения к сведениям об объекте недвижимости с кадастровым номером 47:10:1205005:74 :

1.	-

**Описание местоположения зданий, сооружений,
объектов незавершенного строительства на земельном участке**

**1. Сведения о характерных точках контура объекта недвижимости
с кадастровым номером : 47:10:1205005:77 :**

Система координат МСК-47, зона 2

Зона № 2

Обозначение характерных точек контура	Содержатся в Едином государственном реестре недвижимости			Определены в ходе выполнения комплексных кадастровых работ			Метод опреде ления коор динат	Формулы, примененные для расчета средней квадратической погрешности определения координат характерных точек (Mt), м, с подставленными в такие формулы значениями и итоговые (вычисленные) значения Mt, м
	Координаты, м		Ради ус, м	Координаты, м		Ради ус, м		
	X	Y	R	X	Y	R		
1	2	3	4	5	6	7	8	9
								-
n112O	-	-	-	483296.90	2367245.32	-	-	-
n113O	-	-	-	483301.84	2367248.42	-	-	-
n114O	-	-	-	483295.81	2367258.50	-	-	-
n115O	-	-	-	483290.80	2367255.51	-	-	-
n112O	-	-	-	483296.90	2367245.32	-	-	-

**2. Сведения о характеристиках объекта недвижимости
с кадастровым номером : 47:10:1205005:77 :**

№ п/п	Наименование характеристики	Значение характеристики
1	2	3
1.	Вид объекта недвижимости	здание
2.	Ранее присвоенный государственный учетный номер (инвентарный) здания, сооружения, объекта незавершенного строительства	-
3.	Кадастровый номер земельного участка (земельных участков), в границах которого (которых) расположены здание, сооружение, объект незавершенного строительства	47:10:1205005:1
4.	Уникальный учетный номер кадастрового квартала, в границах которого расположены здание, сооружение, объект незавершенного строительства	47:10:1205005
5.	Адрес здания, сооружения, объекта незавершенного строительства	Российская Федерация, Ленинградская область, район Волховский, деревня Папоротно, улица Солнечная, дом 41Г
5.1.	Сведения о местоположении здания, сооружения, объекта незавершенного строительства (при отсутствии адреса) в структурированном в соответствии с федеральной информационной адресной системой виде	-
5.2.	Дополнительные сведения о местоположении	-
6.	Иные сведения	-

3. Пояснения к сведениям об объекте недвижимости с кадастровым номером 47:10:1205005:77 :

1.	-

Описание местоположения зданий, сооружений, объектов незавершенного строительства на земельном участке

1. Сведения о характерных точках контура объекта недвижимости с кадастровым номером : 47:10:1205005:87 :

Система координат МСК-47, зона 2

Зона № 2

Обозначение характерных точек контура	Содержатся в Едином государственном реестре недвижимости			Определены в ходе выполнения комплексных кадастровых работ			Метод опреде ления коор динат	Формулы, примененные для расчета средней квадратической погрешности определения координат характерных точек (Mt), м, с подставленными в такие формулы значениями и итоговые (вычисленные) значения Mt, м
	Координаты, м		Ради ус, м	Координаты, м		Ради ус, м		
	X	Y	R	X	Y	R		
1	2	3	4	5	6	7	8	9
								-
n116O	-	-	-	482965.64	2367258.68	-	-	-
n117O	-	-	-	482969.21	2367267.56	-	-	-
n118O	-	-	-	482963.53	2367269.85	-	-	-
n119O	-	-	-	482961.23	2367264.12	-	-	-
n120O	-	-	-	482958.93	2367265.04	-	-	-
n121O	-	-	-	482957.66	2367261.88	-	-	-
n116O	-	-	-	482965.64	2367258.68	-	-	-

2. Сведения о характеристиках объекта недвижимости с кадастровым номером : 47:10:1205005:87 :

№ п/п	Наименование характеристики	Значение характеристики
1	2	3
1.	Вид объекта недвижимости	здание
2.	Ранее присвоенный государственный учетный номер (инвентарный) здания, сооружения, объекта незавершенного строительства	-
3.	Кадастровый номер земельного участка (земельных участков), в границах которого (которых) расположены здание, сооружение, объект незавершенного строительства	47:10:1205005:11
4.	Уникальный учетный номер кадастрового квартала, в границах которого расположены здание, сооружение, объект незавершенного строительства	47:10:1205005
5.	Адрес здания, сооружения, объекта незавершенного строительства	Российская Федерация, Ленинградская область, район Волховский, деревня Папоротно, дом 19
5.1.	Сведения о местоположении здания, сооружения, объекта незавершенного строительства (при отсутствии адреса) в структурированном в соответствии с федеральной информационной адресной системой виде	-
5.2.	Дополнительные сведения о местоположении	-
6.	Иные сведения	-

3. Пояснения к сведениям об объекте недвижимости с кадастровым номером 47:10:1205005:87 :

1.	-
----	---

**Описание местоположения зданий, сооружений,
объектов незавершенного строительства на земельном участке**

**1. Сведения о характерных точках контура объекта недвижимости
с кадастровым номером : 47:10:1205005:88 :**

Система координат МСК-47, зона 2

Зона № 2

Обозначение характерных точек контура	Содержатся в Едином государственном реестре недвижимости			Определены в ходе выполнения комплексных кадастровых работ			Метод опреде ления коор динат	Формулы, примененные для расчета средней квадратической погрешности определения координат характерных точек (Mt), м, с подставленными в такие формулы значениями и итоговые (вычисленные) значения Mt, м
	Координаты, м		Ради ус, м	Координаты, м		Ради ус, м		
	X	Y	R	X	Y	R		
1	2	3	4	5	6	7	8	9
								-
н122О	-	-	-	483159.10	2367228.61	-	-	-
н123О	-	-	-	483164.57	2367231.11	-	-	-
н124О	-	-	-	483159.36	2367242.45	-	-	-
н125О	-	-	-	483160.68	2367243.06	-	-	-
н126О	-	-	-	483159.91	2367244.74	-	-	-
н127О	-	-	-	483158.39	2367244.04	-	-	-
н128О	-	-	-	483157.56	2367245.84	-	-	-
н129О	-	-	-	483152.10	2367243.33	-	-	-
н130О	-	-	-	483153.56	2367240.14	-	-	-
н131О	-	-	-	483152.35	2367239.58	-	-	-
н132О	-	-	-	483153.61	2367236.84	-	-	-
н133О	-	-	-	483155.02	2367237.49	-	-	-
н122О	-	-	-	483159.10	2367228.61	-	-	-

**2. Сведения о характеристиках объекта недвижимости
с кадастровым номером : 47:10:1205005:88 :**

№ п/п	Наименование характеристики	Значение характеристики
1	2	3
1.	Вид объекта недвижимости	здание
2.	Ранее присвоенный государственный учетный номер (инвентарный) здания, сооружения, объекта незавершенного строительства	-
3.	Кадастровый номер земельного участка (земельных участков), в границах которого (которых) расположены здание, сооружение, объект незавершенного строительства	47:10:1205005:35
4.	Уникальный учетный номер кадастрового квартала, в границах которого расположены здание, сооружение, объект незавершенного строительства	47:10:1205005
5.	Адрес здания, сооружения, объекта незавершенного строительства	-

2. Сведения о характеристиках объекта недвижимости с кадастровым номером : 47:10:1205005:88 :

№ п/п	Наименование характеристики	Значение характеристики
1	2	3
5.1.	Сведения о местоположении здания, сооружения, объекта незавершенного строительства (при отсутствии адреса) в структурированном в соответствии с федеральной информационной адресной системой виде	Российская Федерация, Ленинградская область, район Волховский, деревня Папоротно, дом 35
5.2.	Дополнительные сведения о местоположении	-
6.	Иные сведения	-

3. Пояснения к сведениям об объекте недвижимости с кадастровым номером 47:10:1205005:88 :

1.	-
----	---

**Описание местоположения зданий, сооружений,
объектов незавершенного строительства на земельном участке**

**1. Сведения о характерных точках контура объекта недвижимости
с кадастровым номером : 47:10:1205005:90 :**

Система координат МСК-47, зона 2

Зона № 2

Обозначение характерных точек контура	Содержатся в Едином государственном реестре недвижимости			Определены в ходе выполнения комплексных кадастровых работ			Метод опреде ления коор динат	Формулы, примененные для расчета средней квадратической погрешности определения координат характерных точек (Mt), м, с подставленными в такие формулы значениями и итоговые (вычисленные) значения Mt, м
	Координаты, м		Ради ус, м	Координаты, м		Ради ус, м		
	X	Y	R	X	Y	R		
1	2	3	4	5	6	7	8	9
								-
n134O	-	-	-	483115.91	2367217.21	-	-	-
n135O	-	-	-	483121.08	2367218.96	-	-	-
n136O	-	-	-	483118.88	2367225.46	-	-	-
n137O	-	-	-	483120.36	2367225.96	-	-	-
n138O	-	-	-	483117.77	2367233.62	-	-	-
n139O	-	-	-	483111.13	2367231.38	-	-	-
n134O	-	-	-	483115.91	2367217.21	-	-	-

**2. Сведения о характеристиках объекта недвижимости
с кадастровым номером : 47:10:1205005:90 :**

№ п/п	Наименование характеристики	Значение характеристики
1	2	3
1.	Вид объекта недвижимости	здание
2.	Ранее присвоенный государственный учетный номер (инвентарный) здания, сооружения, объекта незавершенного строительства	-
3.	Кадастровый номер земельного участка (земельных участков), в границах которого (которых) расположены здание, сооружение, объект незавершенного строительства	47:10:1205005:16
4.	Уникальный учетный номер кадастрового квартала, в границах которого расположены здание, сооружение, объект незавершенного строительства	47:10:1205005
5.	Адрес здания, сооружения, объекта незавершенного строительства	Российская Федерация, Ленинградская область, район Волховский, деревня Папоротно, дом 31
5.1.	Сведения о местоположении здания, сооружения, объекта незавершенного строительства (при отсутствии адреса) в структурированном в соответствии с федеральной информационной адресной системой виде	-
5.2.	Дополнительные сведения о местоположении	-
6.	Иные сведения	-

3. Пояснения к сведениям об объекте недвижимости с кадастровым номером 47:10:1205005:90 :

1.	-
----	---

**Описание местоположения зданий, сооружений,
объектов незавершенного строительства на земельном участке**

**1. Сведения о характерных точках контура объекта недвижимости
с кадастровым номером : 47:10:1205005:91 :**

Система координат МСК-47, зона 2

Зона № 2

Обозначение характерных точек контура	Содержатся в Едином государственном реестре недвижимости			Определены в ходе выполнения комплексных кадастровых работ			Метод опреде ления коор динат	Формулы, примененные для расчета средней квадратической погрешности определения координат характерных точек (Mt), м, с подставленными в такие формулы значениями и итоговые (вычисленные) значения Mt, м
	Координаты, м		Ради ус, м	Координаты, м		Ради ус, м		
	X	Y	R	X	Y	R		
1	2	3	4	5	6	7	8	9
								-
h140O	-	-	-	483002.94	2367277.48	-	-	-
h141O	-	-	-	483015.49	2367278.21	-	-	-
h142O	-	-	-	483015.05	2367286.04	-	-	-
h143O	-	-	-	483012.55	2367285.89	-	-	-
h144O	-	-	-	483012.65	2367284.19	-	-	-
h145O	-	-	-	483004.59	2367283.73	-	-	-
h146O	-	-	-	483004.53	2367284.64	-	-	-
h147O	-	-	-	483003.43	2367284.57	-	-	-
h148O	-	-	-	483003.48	2367283.67	-	-	-
h149O	-	-	-	483002.59	2367283.62	-	-	-
h140O	-	-	-	483002.94	2367277.48	-	-	-

**2. Сведения о характеристиках объекта недвижимости
с кадастровым номером : 47:10:1205005:91 :**

№ п/п	Наименование характеристики	Значение характеристики
1	2	3
1.	Вид объекта недвижимости	здание
2.	Ранее присвоенный государственный учетный номер (инвентарный) здания, сооружения, объекта незавершенного строительства	-
3.	Кадастровый номер земельного участка (земельных участков), в границах которого (которых) расположены здание, сооружение, объект незавершенного строительства	47:10:1205005:12
4.	Уникальный учетный номер кадастрового квартала, в границах которого расположены здание, сооружение, объект незавершенного строительства	47:10:1205005
5.	Адрес здания, сооружения, объекта незавершенного строительства	-
5.1.	Сведения о местоположении здания, сооружения, объекта незавершенного строительства (при отсутствии адреса) в структурированном в соответствии с федеральной информационной адресной системой виде	Российская Федерация, Ленинградская область, район Волховский, деревня Папоротно, дом 23
5.2.	Дополнительные сведения о местоположении	-

**2. Сведения о характеристиках объекта недвижимости
с кадастровым номером : 47:10:1205005:91 :**

№ п/п	Наименование характеристики	Значение характеристики
1	2	3
6.	Иные сведения	-

3. Пояснения к сведениям об объекте недвижимости с кадастровым номером 47:10:1205005:91 :

1.	-
----	---

**Описание местоположения зданий, сооружений,
объектов незавершенного строительства на земельном участке**

**1. Сведения о характерных точках контура объекта недвижимости
с кадастровым номером : 47:10:1205005:92 :**

Система координат МСК-47, зона 2

Зона № 2

Обозначение характерных точек контура	Содержатся в Едином государственном реестре недвижимости			Определены в ходе выполнения комплексных кадастровых работ			Метод опреде ления коор динат	Формулы, примененные для расчета средней квадратической погрешности определения координат характерных точек (Mt), м, с подставленными в такие формулы значениями и итоговые (вычисленные) значения Mt, м
	Координаты, м		Ради ус, м	Координаты, м		Ради ус, м		
	X	Y	R	X	Y	R		
1	2	3	4	5	6	7	8	9
								-
n150O	-	-	-	483043.74	2367202.75	-	-	-
n151O	-	-	-	483043.74	2367224.87	-	-	-
n152O	-	-	-	483036.41	2367224.87	-	-	-
n153O	-	-	-	483036.41	2367202.75	-	-	-
n150O	-	-	-	483043.74	2367202.75	-	-	-

**2. Сведения о характеристиках объекта недвижимости
с кадастровым номером : 47:10:1205005:92 :**

№ п/п	Наименование характеристики	Значение характеристики
1	2	3
1.	Вид объекта недвижимости	здание
2.	Ранее присвоенный государственный учетный номер (инвентарный) здания, сооружения, объекта незавершенного строительства	-
3.	Кадастровый номер земельного участка (земельных участков), в границах которого (которых) расположены здание, сооружение, объект незавершенного строительства	47:10:1205005:17
4.	Уникальный учетный номер кадастрового квартала, в границах которого расположены здание, сооружение, объект незавершенного строительства	47:10:1205005
5.	Адрес здания, сооружения, объекта незавершенного строительства	Российская Федерация, Ленинградская область, район Волховский, деревня Папоротно, дом 27
5.1.	Сведения о местоположении здания, сооружения, объекта незавершенного строительства (при отсутствии адреса) в структурированном в соответствии с федеральной информационной адресной системой виде	-
5.2.	Дополнительные сведения о местоположении	-
6.	Иные сведения	-

3. Пояснения к сведениям об объекте недвижимости с кадастровым номером 47:10:1205005:92 :

1.	-

**Описание местоположения зданий, сооружений,
объектов незавершенного строительства на земельном участке**

**1. Сведения о характерных точках контура объекта недвижимости
с кадастровым номером : 47:10:1205005:148 :**

Система координат МСК-47, зона 2

Зона № 2

Обозначение характерных точек контура	Содержатся в Едином государственном реестре недвижимости			Определены в ходе выполнения комплексных кадастровых работ			Метод опреде ления коор динат	Формулы, примененные для расчета средней квадратической погрешности определения координат характерных точек (Mt), м, с подставленными в такие формулы значениями и итоговые (вычисленные) значения Mt, м
	Координаты, м		Ради ус, м	Координаты, м		Ради ус, м		
	X	Y	R	X	Y	R		
1	2	3	4	5	6	7	8	9
								-
n154O	-	-	-	482606.76	2367420.68	-	-	-
n155O	-	-	-	482609.05	2367423.85	-	-	-
n156O	-	-	-	482606.58	2367425.64	-	-	-
n157O	-	-	-	482611.21	2367432.05	-	-	-
n158O	-	-	-	482606.03	2367435.79	-	-	-
n159O	-	-	-	482605.12	2367434.53	-	-	-
n160O	-	-	-	482602.07	2367436.74	-	-	-
n161O	-	-	-	482597.57	2367430.51	-	-	-
n162O	-	-	-	482600.77	2367428.19	-	-	-
n163O	-	-	-	482599.26	2367426.10	-	-	-
n154O	-	-	-	482606.76	2367420.68	-	-	-

**2. Сведения о характеристиках объекта недвижимости
с кадастровым номером : 47:10:1205005:148 :**

№ п/п	Наименование характеристики	Значение характеристики
1	2	3
1.	Вид объекта недвижимости	здание
2.	Ранее присвоенный государственный учетный номер (инвентарный) здания, сооружения, объекта незавершенного строительства	-
3.	Кадастровый номер земельного участка (земельных участков), в границах которого (которых) расположены здание, сооружение, объект незавершенного строительства	47:10:1205005:47
4.	Уникальный учетный номер кадастрового квартала, в границах которого расположены здание, сооружение, объект незавершенного строительства	47:10:1205005
5.	Адрес здания, сооружения, объекта незавершенного строительства	Российская Федерация, Ленинградская область, район Волховский, деревня Папоротно, дом 1
5.1.	Сведения о местоположении здания, сооружения, объекта незавершенного строительства (при отсутствии адреса) в структурированном в соответствии с федеральной информационной адресной системой виде	-

**2. Сведения о характеристиках объекта недвижимости
с кадастровым номером : 47:10:1205005:148 :**

№ п/п	Наименование характеристики	Значение характеристики
1	2	3
5.2.	Дополнительные сведения о местоположении	-
6.	Иные сведения	-

3. Пояснения к сведениям об объекте недвижимости с кадастровым номером 47:10:1205005:148 :

1.	-
----	---

Описание местоположения зданий, сооружений, объектов незавершенного строительства на земельном участке

**1. Сведения о характерных точках контура объекта недвижимости
с кадастровым номером : 47:18:0000000:5554 :**

Система координат МСК-47, зона 2

Зона № 2

Обозначение характерных точек контура	Содержатся в Едином государственном реестре недвижимости			Определены в ходе выполнения комплексных кадастровых работ			Метод опреде ления коор динат	Формулы, примененные для расчета средней квадратической погрешности определения координат характерных точек (Mt), м, с подставленными в такие формулы значениями и итоговые (вычисленные) значения Mt, м
	Координаты, м		Ради ус, м	Координаты, м		Ради ус, м		
	X	Y	R	X	Y	R		
1	2	3	4	5	6	7	8	9
								-
n164O	-	-	-	482813.93	2367294.46	-	-	-
n165O	-	-	-	482811.61	2367296.86	-	-	-
n166O	-	-	-	482811.00	2367296.27	-	-	-
n167O	-	-	-	482810.89	2367296.37	-	-	-
n168O	-	-	-	482808.73	2367294.14	-	-	-
n169O	-	-	-	482808.19	2367294.65	-	-	-
n170O	-	-	-	482806.93	2367293.35	-	-	-
n171O	-	-	-	482806.23	2367294.05	-	-	-
n172O	-	-	-	482800.66	2367288.29	-	-	-
n173O	-	-	-	482800.92	2367288.04	-	-	-
n174O	-	-	-	482800.25	2367287.31	-	-	-
n175O	-	-	-	482804.01	2367283.90	-	-	-
n164O	-	-	-	482813.93	2367294.46	-	-	-

**2. Сведения о характеристиках объекта недвижимости
с кадастровым номером : 47:18:0000000:5554 :**

№ п/п	Наименование характеристики	Значение характеристики
1	2	3
1.	Вид объекта недвижимости	здание
2.	Ранее присвоенный государственный учетный номер (инвентарный) здания, сооружения, объекта незавершенного строительства	-
3.	Кадастровый номер земельного участка (земельных участков), в границах которого (которых) расположены здание, сооружение, объект незавершенного строительства	47:10:1205005:41
4.	Уникальный учетный номер кадастрового квартала, в границах которого расположены здание, сооружение, объект незавершенного строительства	47:10:1205005
5.	Адрес здания, сооружения, объекта незавершенного строительства	-

**2. Сведения о характеристиках объекта недвижимости
с кадастровым номером : 47:18:0000000:5554 :**

№ п/п	Наименование характеристики	Значение характеристики
1	2	3
5.1.	Сведения о местоположении здания, сооружения, объекта незавершенного строительства (при отсутствии адреса) в структурированном в соответствии с федеральной информационной адресной системой виде	Российская Федерация, Ленинградская область, район Волховский, волость Рыбежская, деревня Папоротно, дом 11
5.2.	Дополнительные сведения о местоположении	-
6.	Иные сведения	-

3. Пояснения к сведениям об объекте недвижимости с кадастровым номером 47:18:0000000:5554 :

1.	-
----	---

**Описание местоположения зданий, сооружений,
объектов незавершенного строительства на земельном участке**

**1. Сведения о характерных точках контура объекта недвижимости
с кадастровым номером : 47:18:0000000:5657 :**

Система координат МСК-47, зона 2

Зона № 2

Обозначение характерных точек контура	Содержатся в Едином государственном реестре недвижимости			Определены в ходе выполнения комплексных кадастровых работ			Метод опреде ления коор динат	Формулы, примененные для расчета средней квадратической погрешности определения координат характерных точек (Mt), м, с подставленными в такие формулы значениями и итоговые (вычисленные) значения Mt, м
	Координаты, м		Ради ус, м	Координаты, м		Ради ус, м		
	X	Y	R	X	Y	R		
1	2	3	4	5	6	7	8	9
								-
n176O	-	-	-	483020.30	2367247.68	-	-	-
n177O	-	-	-	483019.68	2367255.88	-	-	-
n178O	-	-	-	483013.11	2367255.38	-	-	-
n179O	-	-	-	483013.72	2367247.18	-	-	-
n176O	-	-	-	483020.30	2367247.68	-	-	-

**2. Сведения о характеристиках объекта недвижимости
с кадастровым номером : 47:18:0000000:5657 :**


№ п/п	Наименование характеристики	Значение характеристики
1	2	3
1.	Вид объекта недвижимости	здание
2.	Ранее присвоенный государственный учетный номер (инвентарный) здания, сооружения, объекта незавершенного строительства	-
3.	Кадастровый номер земельного участка (земельных участков), в границах которого (которых) расположены здание, сооружение, объект незавершенного строительства	47:10:1205005:14
4.	Уникальный учетный номер кадастрового квартала, в границах которого расположены здание, сооружение, объект незавершенного строительства	47:10:1205005
5.	Адрес здания, сооружения, объекта незавершенного строительства	Российская Федерация, Ленинградская область, район Волховский, волость Рыбежская, деревня Папоротно, дом 25
5.1.	Сведения о местоположении здания, сооружения, объекта незавершенного строительства (при отсутствии адреса) в структурированном в соответствии с федеральной информационной адресной системой виде	-
5.2.	Дополнительные сведения о местоположении	-
6.	Иные сведения	-

3. Пояснения к сведениям об объекте недвижимости с кадастровым номером 47:18:0000000:5657 :

1.	-

Схема границ земельных участков

47:10:1205005

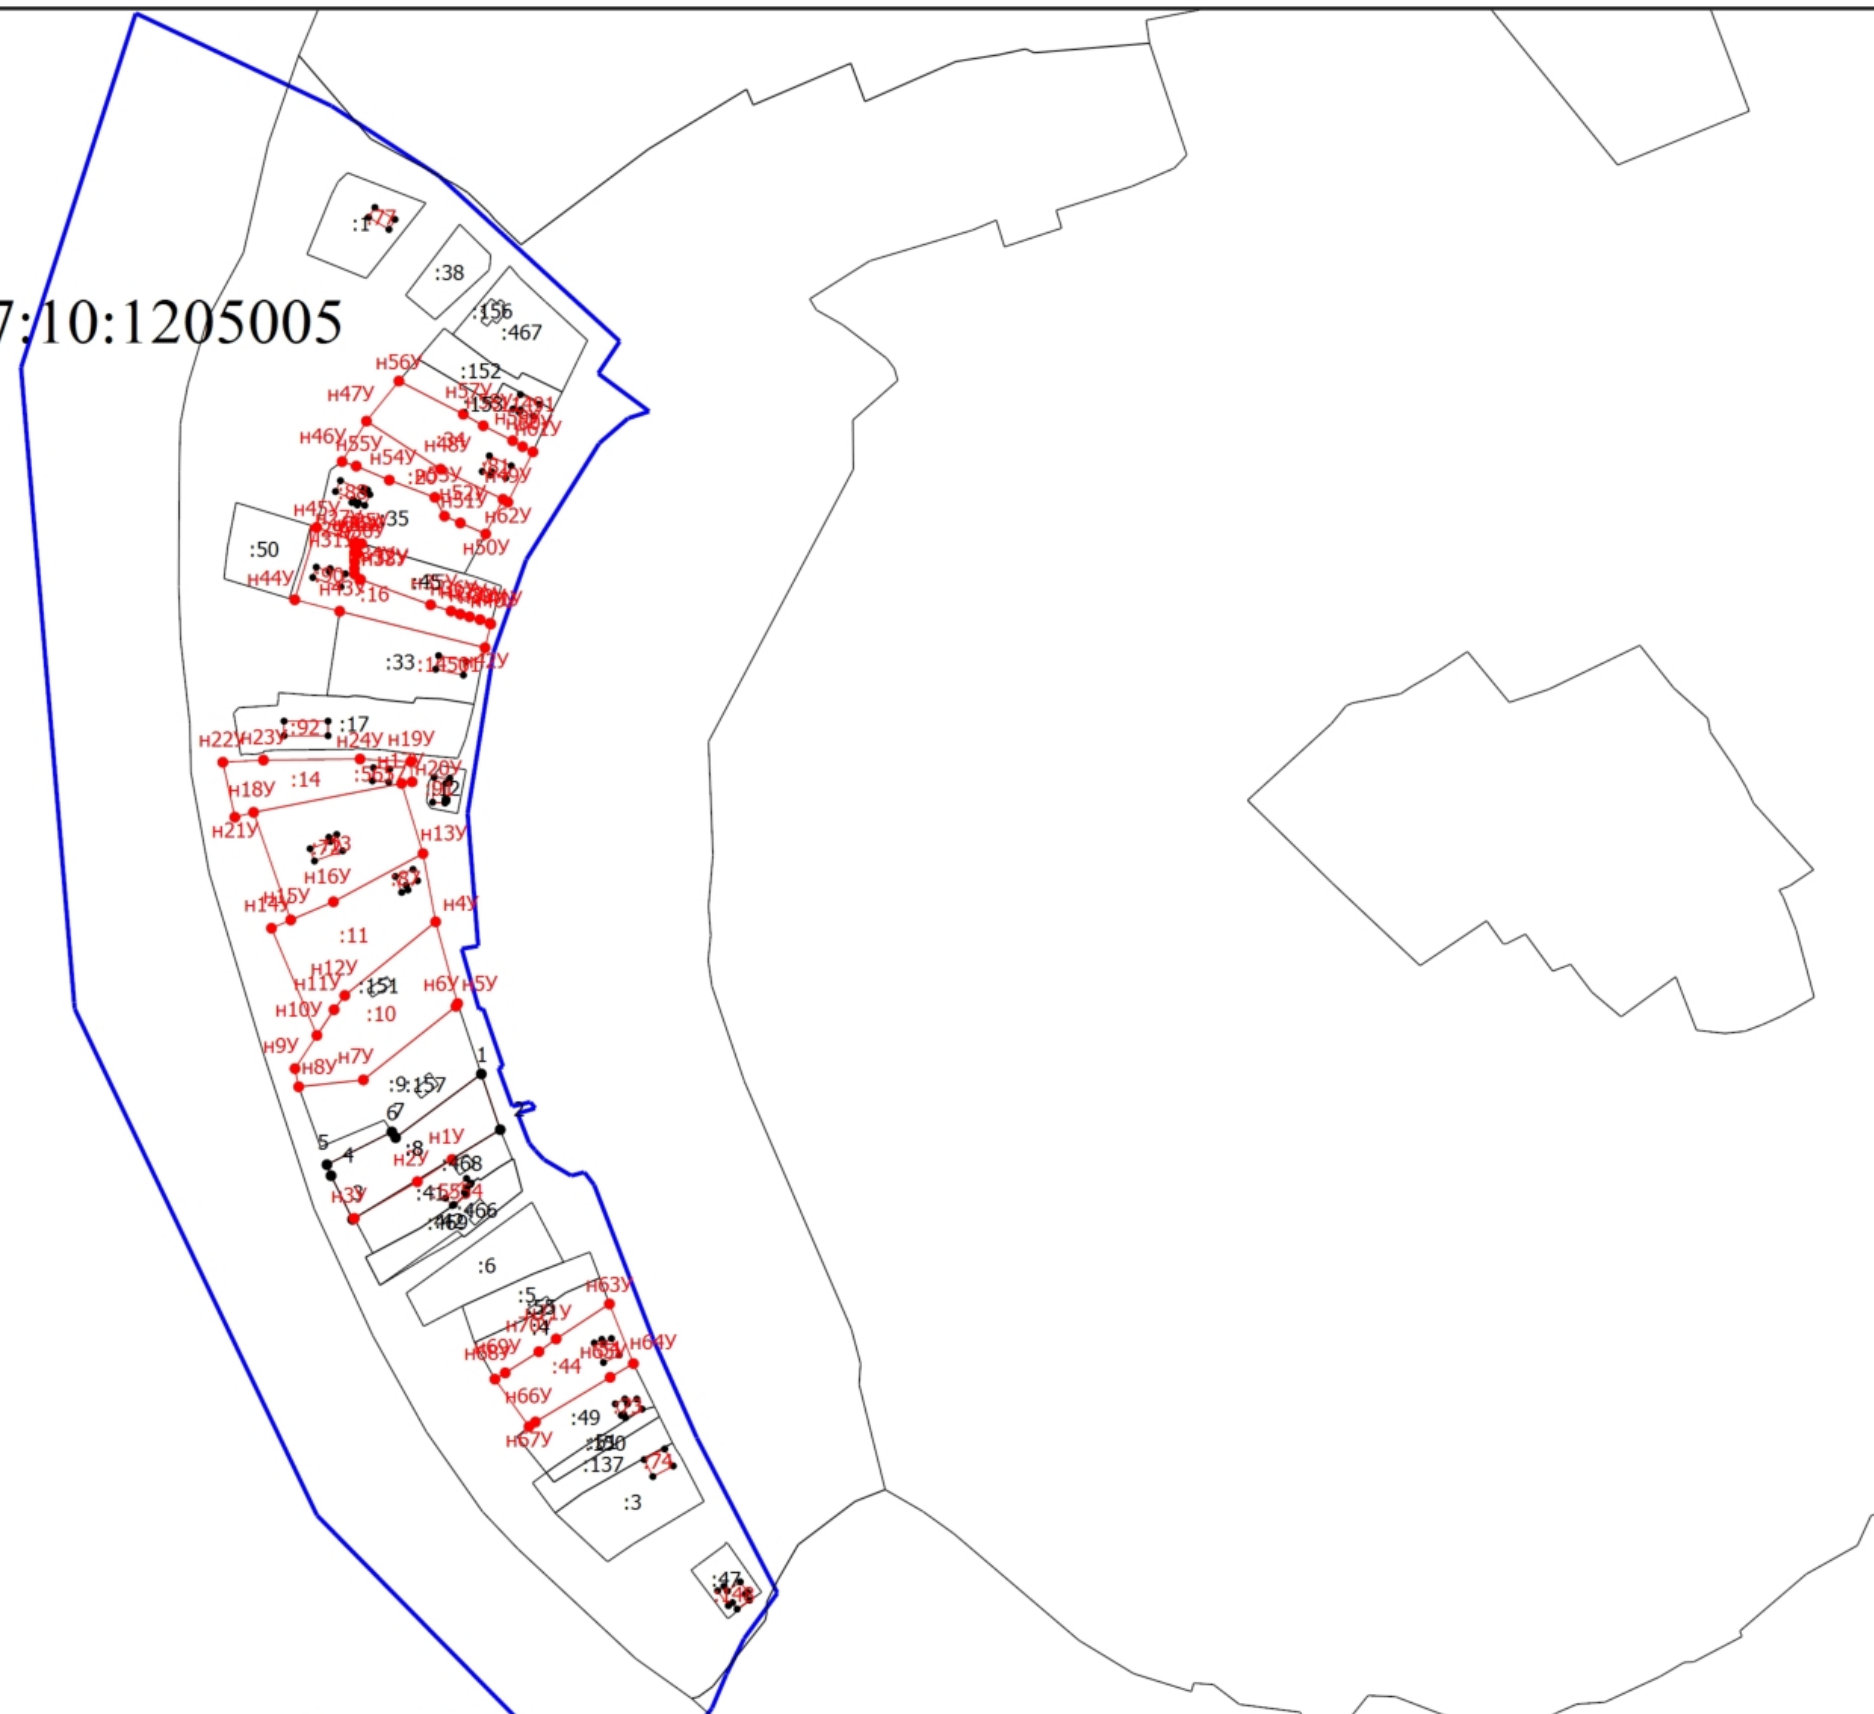

Масштаб 1:3800

Условные обозначения


— - Часть границы, местоположение которой определено при выполнении кадастровых работ

Схема границ земельных участков

- - Характерная точка границы земельного участка, сведения ЕГРН о которой соответствуют требованиям, установленным в соответствии с частью 13 статьи 22 Федерального закона от 13 июля 2015 г. N 218-ФЗ "О государственной регистрации недвижимости"
- - Характерная точка контура здания, сооружения, объекта незавершенного строительства
- :1 - Кадастровый номер объекта недвижимости
- - Часть границы, сведения ЕГРН о которой позволяют однозначно определить ее положение на местности
- - Граница кадастрового квартала
- - Характерная точка границы земельного участка, сведения о которой отсутствуют в ЕГРН, местоположение которой определено при кадастровых работах (новая характерная точка)
- 47:10:1205005 - Номер кадастрового квартала

Схема границ земельных участков

47:10:1205005

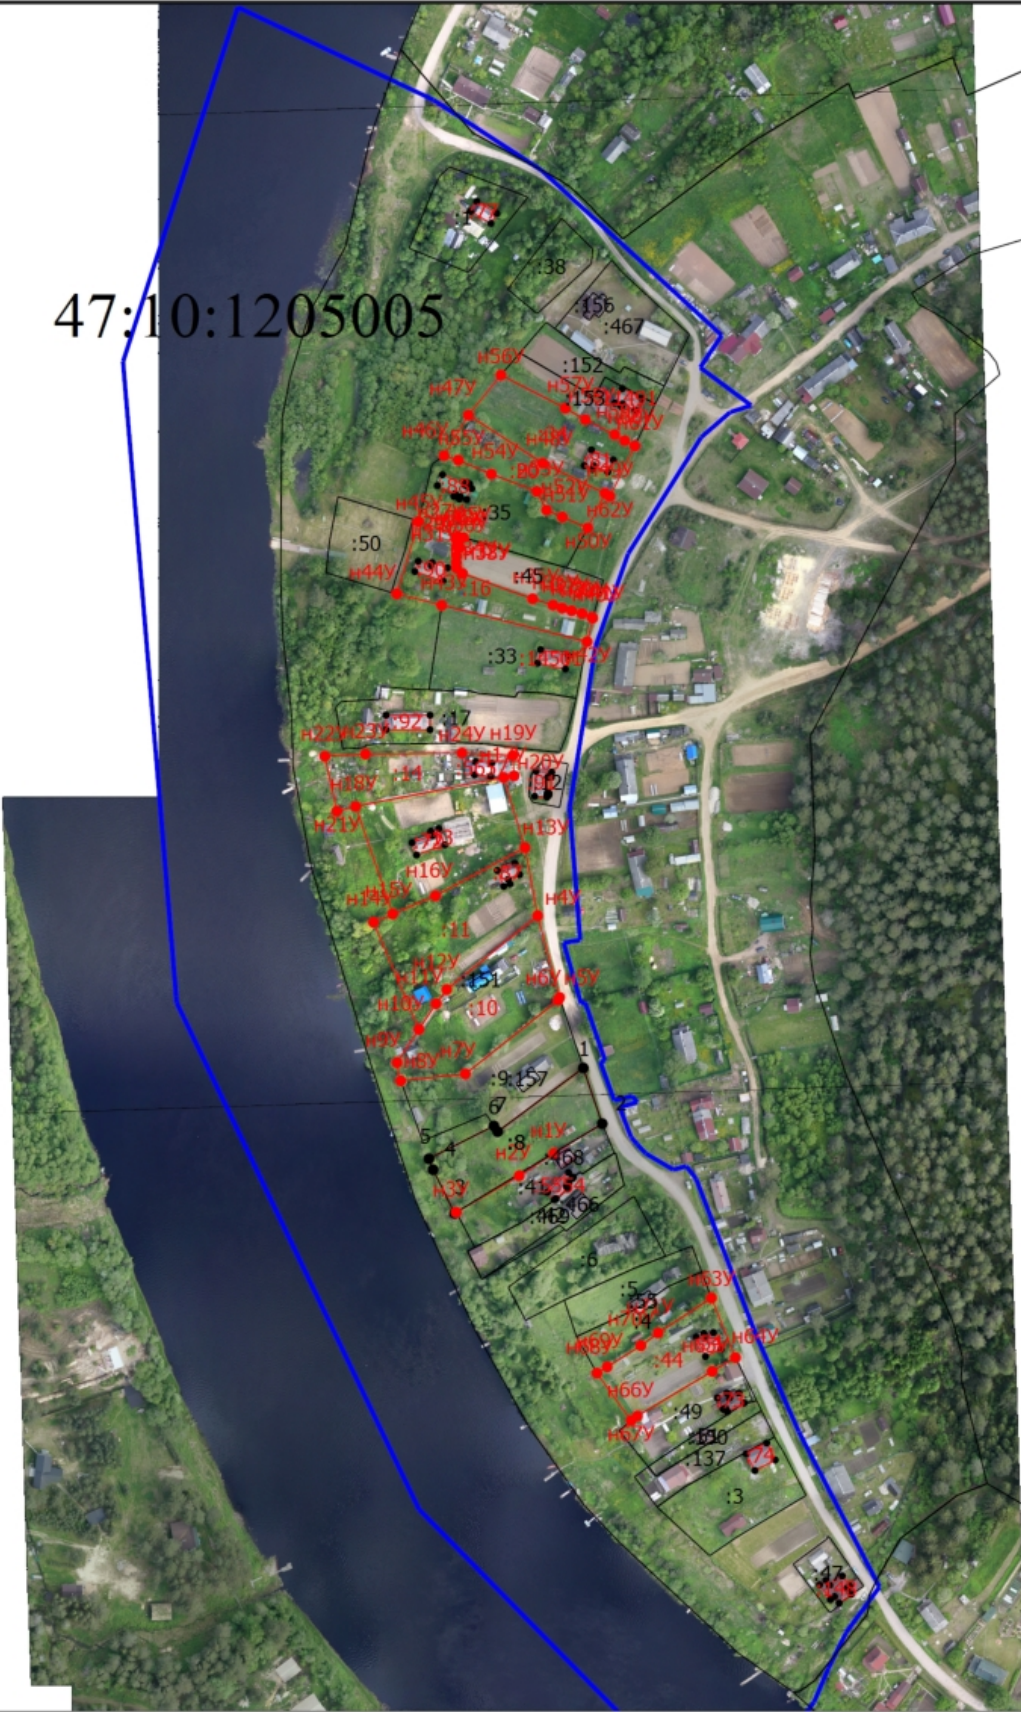

Масштаб 1:3800

Условные обозначения

_____ - Часть границы, местоположение которой определено при выполнении кадастровых работ

Схема границ земельных участков

- - Характерная точка границы земельного участка, сведения ЕГРН о которой соответствуют требованиям, установленным в соответствии с частью 13 статьи 22 Федерального закона от 13 июля 2015 г. N 218-ФЗ "О государственной регистрации недвижимости"
- - Характерная точка контура здания, сооружения, объекта незавершенного строительства
- - Характерная точка границы, сведения о которой позволяют однозначно определить ее положение на местности
- 1 - Обозначение характерной точки, местоположение которой не изменилось или было уточнено
- н1У - Обозначение новой характерной точки
- :1 - Кадастровый номер земельного участка
- :8 - Исправляемый земельный участок
- :10 - Уточняемый земельный участок
- :150 - Кадастровый номер здания
- :11491 - Уточняемое здание
- _____ - Часть границы, сведения ЕГРН о которой позволяют однозначно определить ее положение на местности
- _____ - Часть контура, образованного проекцией вновь образованного наземного конструктивного элемента здания, сооружения, объекта незавершенного строительства
- _____ - Часть контура, образованного проекцией существующего в ЕГРН наземного конструктивного элемента здания, сооружения, объекта незавершенного строительства
- _____ - Граница кадастрового квартала
- - Характерная точка границы земельного участка, сведения о которой отсутствуют в ЕГРН, местоположение которой определено при кадастровых работах (новая характерная точка)