

КАРТА-ПЛАН ТЕРРИТОРИИ

Пояснительная записка

1. Сведения о территории выполнения комплексных кадастровых работ: 47:10:0908001, Российская Федерация, Ленинградская область, Волховский муниципальный район, Хваловское сельское поселение, деревня Коленец

(наименование субъекта Российской Федерации, муниципального образования, населенного пункта, уникальные учетные номера кадастровых кварталов, иные сведения, позволяющие определить местоположение территории, на которой выполняются комплексные кадастровые работы, например, наименование садоводческого или огороднического некоммерческого товарищества, гаражного кооператива, элемента планировочной структуры)

2. Основания выполнения комплексных кадастровых работ:

Наименование, дата и номер документа, на основании которого выполняются комплексные кадастровые работы: Соглашение о предоставлении из федерального бюджета субсидий, в том числе грантов в форме субсидий, юридическим лицам, индивидуальным предпринимателям, а также физическим лицам от 30.01.2025 № 321-20-2025-002, "30" января 2025 г. , 321-20-2025-002

3. Дата подготовки карты-плана территории: "22" мая 2022 г.

4. Сведения о заказчике(ах) комплексных кадастровых работ:

В отношении юридического лица, органа местного самоуправления муниципального района, муниципального округа или городского округа либо уполномоченного исполнительного органа государственной власти субъекта Российской Федерации:

полное или сокращенное (в случае, если имеется) наименование: Управление Росреестра по Ленинградской области

основной государственный регистрационный номер: 1037843045734

идентификационный номер налогоплательщика: 7815027624

В отношении физического лица или представителя физических или юридических лиц:

фамилия, имя, отчество (последнее - при наличии): -

страховой номер индивидуального лицевого счета в системе обязательного пенсионного страхования Российской Федерации (СНИЛС): -

Наименование и реквизиты документа, подтверждающие полномочия представителя заказчика(ов) комплексных кадастровых работ: -

Адрес электронной почты (для направления уведомления о результатах внесения сведений в Единый государственный реестр недвижимости): admvr@mail.ru

5. Сведения об исполнителе комплексных кадастровых работ:

Полное или сокращенное (в случае, если имеется) наименование и адрес юридического лица, с которым заключен государственный или муниципальный контракт либо договор подряда на выполнение комплексных кадастровых работ: ФИЛИАЛ ППК РОСКАДАСТР ПО ЛЕНИНГРАДСКОЙ ОБЛАСТИ, Г.Санкт-Петербург, ВН.ТЕР.Г. МУНИЦИПАЛЬНЫЙ ОКРУГ ПОСАДСКИЙ, УЛ ЧАПАЕВА, Д. 15, К. 2, ЛИТЕРА Б

Фамилия, имя, отчество кадастрового инженера (последнее - при наличии): Ваганов Михаил Николаевич и основной государственный регистрационный номер кадастрового инженера индивидуального предпринимателя (ОГРНИП): -

Страховой номер индивидуального лицевого счета в системе обязательного пенсионного страхования Российской Федерации (СНИЛС) кадастрового инженера: 026-756-250 64

Уникальный реестровый номер кадастрового инженера в реестре саморегулируемой организации кадастровых инженеров и дата внесения сведений о физическом лице в такой реестр: А-2020, 2022-06-18

Полное или (в случае, если имеется) сокращенное наименование саморегулируемой организации кадастровых инженеров, членом которой является кадастровый инженер: Ассоциация «Союз кадастровых инженеров»

Контактный телефон: -

Почтовый адрес и адрес электронной почты, по которым осуществляется связь с кадастровым инженером: Адрес местонахождения Г.Санкт-Петербург, ВН.ТЕР.Г. МУНИЦИПАЛЬНЫЙ ОКРУГ ПОСАДСКИЙ, УЛ ЧАПАЕВА, Д. 15, К. 2, ЛИТЕРА Б vaganov_mn@mail.ru

6. Перечень документов, использованных при подготовке карты-плана территории					
№ п/п	Реквизиты документа				
	Вид	Дата	Номер	Наименование	Иные сведения
1	2	3	4	5	6
1	Иной документ	30.01.2025	321-20-2025-002	Соглашение о предоставлении из федерального бюджета субсидий, в том числе грантов в форме субсидий, юридическим лицам, индивидуальным предпринимателям, а также физическим лицам от 30.01.2025 № 321-20-2025-002	-
2	Кадастровый план территории	14.05.2025	КУВИ-001/2025-105107316	Кадастровый план территории кадастрового квартала 47:10:0908001	-
7. Пояснения к карте-плану территории					
<p>1. На территории кадастрового квартала 47:10:0908001 в соответствии с Соглашением о предоставлении из федерального бюджета субсидий, в том числе грантов в форме субсидий, юридическим лицам, индивидуальным предпринимателям, а также физическим лицам от 30.01.2025 № 321-20-2025-002, выполнены комплексные кадастровые работы (далее ККР). Кадастровый квартал 47:10:0908001 расположен в границах Ленинградской области на территории Волховского муниципального района Хваловского сельского поселения деревни Коленец.</p> <p>Карта-план территории подготовлена в соответствии с требованиями Федерального закона № 221 от 24.07.2007 «О кадастровой деятельности» (далее – Закон о кадастровой деятельности), Приказа Федеральной службы государственной регистрации, кадастра и картографии № П/0337 от 04.08.2021 г. «Об установлении формы карты-плана территории, формы акта согласования местоположения границ земельных участков при выполнении комплексных кадастровых работ и требований к их подготовке» (далее - Приказ № П/0337), а также на основании: сведений, содержащихся в Едином государственном реестре недвижимости (далее – ЕГРН); картографической основы; цифровые ортофотопланы масштаба 1:500 и 1:2000; материалов землеустроительной документации, содержащихся в государственном фонде данных, полученных в результате проведения землеустройства; ситуационных и поэтажных планов, содержащихся в технических паспортах, расположенных на земельных участках объектов недвижимости, которые находятся в архивах организаций по государственному техническому учету и (или) технической инвентаризации; планово-картографических материалов, имеющихся в органах местного самоуправления муниципального района; документов о правах на землю и иных содержащихся сведениях о местоположении границ земельных участков.</p> <p>При подготовке карты-плана территории применялся фотограмметрический метод определения координат характерных точек, что не противоречит Закону о кадастровой деятельности. В соответствии с п. 7 Требований Приказа № П/0337 данный метод определения координат характерных точек не подразумевает включения в карту-план территории разделов "Сведения о пунктах геодезической сети и средствах измерений", "Схема геодезических построений".</p> <p>По сведениям ЕГРН в границах кадастрового квартала расположено 49 земельных участков, в том числе 38 ранее учтенных и учтенных земельных участков, границы которых установлены в соответствии с требованиями земельного законодательства РФ. Также, в границах квартала расположено 26 объектов капитального строительства (далее ОКС), в том числе 17 ранее учтенных и учтенных ОКС, границы которых установлены.</p> <p>В ходе выполнения ККР было установлено: 7 объектов капитального строительства, в отношении которых осуществлено уточнение местоположения на земельных участках; 4 земельных участков, в отношении которых осуществлено уточнение местоположения.</p> <p>В рамках проведения кадастровых работ были исправлены реестровые ошибки в местоположении границ земельных участков с кадастровыми номерами: 47:10:0908001:100, 47:10:0908001:11, 47:10:0908001:16, 47:10:0908001:57, 47:10:0908001:331, 47:10:0908001:8, устранена чересполосица и наложение границ в земельных участках с целью устранения наложения со смежными землепользователями и несоответствия границ по фактическому местоположению</p> <p>Земельные участки с кадастровыми номерами 47:10:0908001:10, 47:10:0908001:19, 47:10:0908001:2, 47:10:0908001:23, 47:10:0908001:32, 47:10:0908001:36, 47:10:0908001:37 не представляется возможным идентифицировать на местности.</p> <p>Также при исправлении реестровой ошибки границ земельных участков с кадастровыми номерами 47:10:0908001:11, 47:10:0908001:16 было обнаружено пересечение с территориальной зоной 47:10-7.102, выявлена реестровая ошибка в территориальной зоне 47:10-7.102.</p> <p>У земельного участка с кадастровым номером 47:10:0908001:40 площадь уменьшается более чем на 10%.</p> <p>У объектов капитального строительства с кадастровыми номерами 47:10:0000000:11305 и 47:10:0908001:90 не</p>					

7. Пояснения к карте-плану территории

представляется возможным идентифицировать контур.

Сведения о пунктах геодезической сети и средствах измерений

1. Сведения о пунктах геодезической сети:

№ п/п	Вид геодезической сети	Название пункта геодезической сети и тип знака	Система координат пункта геодезической сети	Координаты пункта, м		Дата обследования -		
						Сведения о состоянии		
				X	Y	наружного знака пункта	центра пункта	марки центра пункта
1	2	3	4	5	6	7	8	9
1	-	-	-	-	-	-	-	-

2. Сведения об использованных средствах измерений

№ п/п	Наименование и обозначение типа средства измерений - прибора (инструмента, аппаратуры)	Заводской или серийный номер средства измерений	Реквизиты свидетельства о поверке прибора (инструмента, аппаратуры) и (или) срок действия поверки
1	2	3	4
1	Стереофотограмметрический комплекс PHOTOMOD StereoDraw	231	ЦФС PHOTOMOD локальная лицензия

Сведения об уточняемых земельных участках

1. Сведения о характерных точках границы уточняемого земельного участка с кадастровым номером 47:10:0908001:40 :

Система координат МСК-47, зона 2

Зона № 2

Обозначение характерных точек границ	Координаты, м				Метод определения координат	Формулы, примененные для расчета средней квадратической погрешности определения координат характерных точек границ (Mt), с подставленными в такие формулы значениями и итоговые (вычисленные) значения Mt, м	Описание закрепле ния точки
	содержатся в Едином государственном реестре недвижимости		определены в результате выполнения комплексных кадастровых работ				
	X	Y	X	Y			
1	2	3	4	5	6	7	8
						-	
н1У	-	-	434884.25	2350702.00	Фотограмметричес кий метод	0.1	Закрепление отсутствует
н2У	-	-	434897.75	2350720.23	Фотограмметричес кий метод	0.1	Закрепление отсутствует
н3У	-	-	434863.45	2350747.36	Фотограмметричес кий метод	0.1	Закрепление отсутствует
н4У	-	-	434826.72	2350778.08	Фотограмметричес кий метод	0.1	Закрепление отсутствует
н5У	-	-	434826.43	2350778.43	Фотограмметричес кий метод	0.1	Закрепление отсутствует
н6У	-	-	434811.21	2350758.49	Фотограмметричес кий метод	0.1	Закрепление отсутствует
н1У	-	-	434884.25	2350702.00	Фотограмметричес кий метод	0.1	Закрепление отсутствует

2. Сведения о частях границ уточняемого земельного участка с кадастровым номером 47:10:0908001:40 :

Обозначение части границ		Горизонтальное проложение (S), м	Описание прохождения части границ	Сведения о согласовании местоположения границ (согласовано/спорное)
от т.	до т.			
1	2	3	4	5
н1У	н2У	22.68	-	-
н2У	н3У	43.73	-	-
н3У	н4У	47.88	-	-
н4У	н5У	0.45	-	-
н5У	н6У	25.08	-	-
н6У	н1У	92.34	-	-

3. Сведения о характеристиках уточняемого земельного участка с кадастровым номером 47:10:0908001:40 :

№ п/п	Наименование характеристики земельного участка	Значение характеристики
1	2	3
1.	Адрес земельного участка	Российская Федерация, Ленинградская область, муниципальный район Волховский, сельское поселение Хваловское, деревня Коленец
1.1.	Сведения о местоположении земельного участка (при отсутствии адреса) в структурированном в соответствии с федеральной информационной адресной системой виде	-

3. Сведения о характеристиках уточняемого земельного участка с кадастровым номером 47:10:0908001:40 :		
№ п/п	Наименование характеристики земельного участка	Значение характеристики
1	2	3
1.2.	Дополнительные сведения о местоположении земельного участка	-
2.	Площадь земельного участка \pm величина погрешности определения (вычисления) площади ($P \pm \Delta P$), м2	2168 ± 16
3.	Формула, примененная для вычисления предельной погрешности определения площади земельного участка, с подставленными значениями и итоговые (вычисленные) значения (ΔP), м2	$\Delta P = 3.5 * M_t * \sqrt{P} = 3.5 * 0.1 * \sqrt{2168} = 16$
4.	Площадь земельного участка согласно сведениям Единого государственного реестра недвижимости ($P_{\text{кад}}$), м2	2700
5.	Оценка расхождения P и $P_{\text{кад}}$ ($P - P_{\text{кад}}$), м2	532
6.	Предельные минимальный и максимальный размеры земельного участка ($P_{\text{мин}}$ и $P_{\text{макс}}$), м2	- -
7.	Вид (виды) разрешенного использования	для ведения личного подсобного хозяйства
7.1.	Дополнительные сведения об использовании земельного участка	-
8.	Кадастровый или иной государственный учетный номер (инвентарный) здания, сооружения, объекта незавершенного строительства, расположенного на земельном участке	47:10:0908001:89
9.	Сведения о земельных участках (землях общего пользования, территории общего пользования), посредством которых обеспечивается доступ	Земли общего пользования
10.	Иные сведения	-
4. Пояснения к сведениям об уточняемом земельном участке с кадастровым номером 47:10:0908001:40 :		
1.	-	

Сведения об уточняемых земельных участках

1. Сведения о характерных точках границы уточняемого земельного участка с кадастровым номером 47:10:0908001:6 :

Система координат МСК-47, зона 2

Зона № 2

Обозначение характерных точек границ	Координаты, м				Метод определения координат	Формулы, примененные для расчета средней квадратической погрешности определения координат характерных точек границ (Mt), с подставленными в такие формулы значениями и итоговые (вычисленные) значения Mt, м	Описание закрепле ния точки
	содержатся в Едином государственном реестре недвижимости		определены в результате выполнения комплексных кадастровых работ				
	X	Y	X	Y			
1	2	3	4	5	6	7	8
						-	
н7У	-	-	434817.60	2350635.24	Фотограмметричес кий метод	0.1	Закрепление отсутствует
н8У	-	-	434826.29	2350662.41	Фотограмметричес кий метод	0.1	Закрепление отсутствует
н9У	-	-	434768.76	2350703.11	Фотограмметричес кий метод	0.1	Закрепление отсутствует
н10У	-	-	434752.38	2350680.18	Фотограмметричес кий метод	0.1	Закрепление отсутствует
н7У	-	-	434817.60	2350635.24	Фотограмметричес кий метод	0.1	Закрепление отсутствует

2. Сведения о частях границ уточняемого земельного участка с кадастровым номером 47:10:0908001:6 :

Обозначение части границ		Горизонтальное проложение (S), м	Описание прохождения части границ	Сведения о согласовании местоположения границ (согласовано/спорное)
от т.	до т.			
1	2	3	4	5
н7У	н8У	28.53	-	-
н8У	н9У	70.47	-	-
н9У	н10У	28.18	-	-
н10У	н7У	79.20	-	-

3. Сведения о характеристиках уточняемого земельного участка с кадастровым номером 47:10:0908001:6 :

№ п/п	Наименование характеристики земельного участка	Значение характеристики
1	2	3
1.	Адрес земельного участка	Российская Федерация, Ленинградская область, муниципальный район Волховский, сельское поселение Хваловское, деревня Коленец
1.1.	Сведения о местоположении земельного участка (при отсутствии адреса) в структурированном в соответствии с федеральной информационной адресной системой виде	-
1.2.	Дополнительные сведения о местоположении земельного участка	-
2.	Площадь земельного участка \pm величина погрешности определения (вычисления) площади ($P \pm \Delta P$), м ²	2074 \pm 16

3. Сведения о характеристиках уточняемого земельного участка с кадастровым номером 47:10:0908001:6 :		
№ п/п	Наименование характеристики земельного участка	Значение характеристики
1	2	3
3.	Формула, примененная для вычисления предельной погрешности определения площади земельного участка, с подставленными значениями и итоговые (вычисленные) значения (ΔP), м2	$\Delta P = 3.5 * M_t * \sqrt{P} = 3.5 * 0.1 * \sqrt{2074} = 16$
4.	Площадь земельного участка согласно сведениям Единого государственного реестра недвижимости (Ркад), м2	1900
5.	Оценка расхождения Р и Ркад (Р - Ркад), м2	174
6.	Предельные минимальный и максимальный размеры земельного участка (Рмин и Рмакс), м2	- -
7.	Вид (виды) разрешенного использования	для ведения личного подсобного хозяйства
7.1.	Дополнительные сведения об использовании земельного участка	-
8.	Кадастровый или иной государственный учетный номер (инвентарный) здания, сооружения, объекта незавершенного строительства, расположенного на земельном участке	47:10:0908001:68
9.	Сведения о земельных участках (землях общего пользования, территории общего пользования), посредством которых обеспечивается доступ	Земли общего пользования
10.	Иные сведения	-
4. Пояснения к сведениям об уточняемом земельном участке с кадастровым номером 47:10:0908001:6 :		
1.	-	

Сведения об уточняемых земельных участках

1. Сведения о характерных точках границы уточняемого земельного участка с кадастровым номером 47:10:0908001:24 :

Система координат МСК-47, зона 2

Зона № 2

Обозначение характерных точек границ	Координаты, м				Метод определения координат	Формулы, примененные для расчета средней квадратической погрешности определения координат характерных точек границ (Mt), с подставленными в такие формулы значениями и итоговые (вычисленные) значения Mt, м	Описание закрепле ния точки
	содержатся в Едином государственном реестре недвижимости		определены в результате выполнения комплексных кадастровых работ				
	X	Y	X	Y			
1	2	3	4	5	6	7	8
						-	
н11У	-	-	434456.56	2350302.79	Фотограмметричес кий метод	0.1	Закрепление отсутствует
н12У	-	-	434468.82	2350320.59	Фотограмметричес кий метод	0.1	Закрепление отсутствует
н13У	-	-	434387.98	2350377.23	Фотограмметричес кий метод	0.1	Закрепление отсутствует
н14У	-	-	434382.66	2350354.05	Фотограмметричес кий метод	0.1	Закрепление отсутствует
н11У	-	-	434456.56	2350302.79	Фотограмметричес кий метод	0.1	Закрепление отсутствует

2. Сведения о частях границ уточняемого земельного участка с кадастровым номером 47:10:0908001:24 :

Обозначение части границ		Горизонтальное проложение (S), м	Описание прохождения части границ	Сведения о согласовании местоположения границ (согласовано/спорное)
от т.	до т.			
1	2	3	4	5
н11У	н12У	21.61	-	-
н12У	н13У	98.71	-	-
н13У	н14У	23.78	-	-
н14У	н11У	89.94	-	-

3. Сведения о характеристиках уточняемого земельного участка с кадастровым номером 47:10:0908001:24 :

№ п/п	Наименование характеристики земельного участка	Значение характеристики
1	2	3
1.	Адрес земельного участка	Российская Федерация, Ленинградская область, муниципальный район Волховский, сельское поселение Хваловское, деревня Коленец
1.1.	Сведения о местоположении земельного участка (при отсутствии адреса) в структурированном в соответствии с федеральной информационной адресной системой виде	-
1.2.	Дополнительные сведения о местоположении земельного участка	-
2.	Площадь земельного участка \pm величина погрешности определения (вычисления) площади ($P \pm \Delta P$), м ²	2060 \pm 16

3. Сведения о характеристиках уточняемого земельного участка с кадастровым номером 47:10:0908001:24 :		
№ п/п	Наименование характеристики земельного участка	Значение характеристики
1	2	3
3.	Формула, примененная для вычисления предельной погрешности определения площади земельного участка, с подставленными значениями и итоговые (вычисленные) значения (ΔP), м2	$\Delta P = 3.5 * M_t * \sqrt{P} = 3.5 * 0.1 * \sqrt{2060} = 16$
4.	Площадь земельного участка согласно сведениям Единого государственного реестра недвижимости (Ркад), м2	2200
5.	Оценка расхождения Р и Ркад (Р - Ркад), м2	140
6.	Предельные минимальный и максимальный размеры земельного участка (Рмин и Рмакс), м2	- -
7.	Вид (виды) разрешенного использования	для ведения личного подсобного хозяйства
7.1.	Дополнительные сведения об использовании земельного участка	-
8.	Кадастровый или иной государственный учетный номер (инвентарный) здания, сооружения, объекта незавершенного строительства, расположенного на земельном участке	-
9.	Сведения о земельных участках (землях общего пользования, территории общего пользования), посредством которых обеспечивается доступ	Земли общего пользования
10.	Иные сведения	-
4. Пояснения к сведениям об уточняемом земельном участке с кадастровым номером 47:10:0908001:24 :		
1.	-	

Сведения об уточняемых земельных участках

1. Сведения о характерных точках границы уточняемого земельного участка с кадастровым номером 47:10:0908001:30 :

Система координат МСК-47, зона 2

Зона № 2

Обозначение характерных точек границ	Координаты, м				Метод определения координат	Формулы, примененные для расчета средней квадратической погрешности определения координат характерных точек границ (Mt), с подставленными в такие формулы значениями и итоговые (вычисленные) значения Mt, м	Описание закрепле ния точки
	содержатся в Едином государственном реестре недвижимости		определены в результате выполнения комплексных кадастровых работ				
	X	Y	X	Y			
1	2	3	4	5	6	7	8
						-	
н15У	-	-	434728.15	2350666.12	Фотограмметричес кий метод	0.1	Закрепление отсутствует
163	-	-	434743.15	2350687.84	Фотограмметричес кий метод	0.1	Закрепление отсутствует
161	-	-	434726.84	2350698.67	Фотограмметричес кий метод	0.1	Закрепление отсутствует
160	-	-	434724.31	2350700.30	Фотограмметричес кий метод	0.1	Закрепление отсутствует
159	-	-	434718.73	2350704.01	Фотограмметричес кий метод	0.1	Закрепление отсутствует
н16У	-	-	434704.27	2350682.66	Фотограмметричес кий метод	0.1	Закрепление отсутствует
н15У	-	-	434728.15	2350666.12	Фотограмметричес кий метод	0.1	Закрепление отсутствует

2. Сведения о частях границ уточняемого земельного участка с кадастровым номером 47:10:0908001:30 :

Обозначение части границ		Горизонтальное проложение (S), м	Описание прохождения части границ	Сведения о согласовании местоположения границ (согласовано/спорное)
от т.	до т.			
1	2	3	4	5
н15У	163	26.40	-	-
163	161	19.58	-	-
161	160	3.01	-	-
160	159	6.70	-	-
159	н16У	25.79	-	-
н16У	н15У	29.05	-	-

3. Сведения о характеристиках уточняемого земельного участка с кадастровым номером 47:10:0908001:30 :

№ п/п	Наименование характеристики земельного участка	Значение характеристики
1	2	3
1.	Адрес земельного участка	-
1.1.	Сведения о местоположении земельного участка (при отсутствии адреса) в структурированном в соответствии с федеральной информационной адресной системой виде	Российская Федерация, Ленинградская область, район Волховский, деревня Коленец, дом 28
1.2.	Дополнительные сведения о местоположении земельного участка	-

3. Сведения о характеристиках уточняемого земельного участка с кадастровым номером 47:10:0908001:30 :		
№ п/п	Наименование характеристики земельного участка	Значение характеристики
1	2	3
2.	Площадь земельного участка \pm величина погрешности определения (вычисления) площади ($P \pm \Delta P$), м2	761 ± 10
3.	Формула, примененная для вычисления предельной погрешности определения площади земельного участка, с подставленными значениями и итоговые (вычисленные) значения (ΔP), м2	$\Delta P = 3.5 * M_t * \sqrt{P} = 3.5 * 0.1 * \sqrt{761} = 10$
4.	Площадь земельного участка согласно сведениям Единого государственного реестра недвижимости ($R_{\text{кад}}$), м2	700
5.	Оценка расхождения P и $R_{\text{кад}}$ ($P - R_{\text{кад}}$), м2	61
6.	Предельные минимальный и максимальный размеры земельного участка ($R_{\text{мин}}$ и $R_{\text{макс}}$), м2	- -
7.	Вид (виды) разрешенного использования	для ведения личного подсобного хозяйства
7.1.	Дополнительные сведения об использовании земельного участка	-
8.	Кадастровый или иной государственный учетный номер (инвентарный) здания, сооружения, объекта незавершенного строительства, расположенного на земельном участке	-
9.	Сведения о земельных участках (землях общего пользования, территории общего пользования), посредством которых обеспечивается доступ	Земли общего пользования
10.	Иные сведения	-
4. Пояснения к сведениям об уточняемом земельном участке с кадастровым номером 47:10:0908001:30 :		
1.	-	

Сведения об уточняемых земельных участках, необходимые для исправления реестровых ошибок в сведениях о местоположении их границ

**1. Сведения о характерных точках границ уточняемого земельного участка
с кадастровым номером 47:10:0908001:100 :**

Система координат МСК-47, зона 2

Зона № 2

Обозначение характерных точек границ	Координаты, м				Метод определения координат	Формулы, примененные для расчета средней квадратической погрешности определения координат характерных точек границ (Mt), с подставленными в такие формулы значениями и итоговые (вычисленные) значения Mt, м	Описание закрепле ния точки
	содержатся в Едином государственном реестре недвижимости		определены в результате выполнения комплексных кадастровых работ				
	X	Y	X	Y			
1	2	3	4	5	6	7	8
						-	
1	434648.45	2350567.19	434648.45	2350567.19	Фотограмметрич еский метод	0.1	Закрепление отсутствует
2	434636.53	2350575.33	434636.53	2350575.33	Фотограмметрич еский метод	0.1	Закрепление отсутствует
3	434624.67	2350581.23	434624.67	2350581.23	Фотограмметрич еский метод	0.1	Закрепление отсутствует
4	434607.25	2350591.60	434607.25	2350591.59	Фотограмметрич еский метод	0.1	Закрепление отсутствует
5	434606.19	2350592.31	434606.19	2350592.31	Фотограмметрич еский метод	0.1	Закрепление отсутствует
6	434597.89	2350581.83	434597.89	2350581.83	Фотограмметрич еский метод	0.1	Закрепление отсутствует
7	434600.82	2350579.58	434600.82	2350579.59	Фотограмметрич еский метод	0.1	Закрепление отсутствует
8	434614.51	2350569.14	434614.51	2350569.13	Фотограмметрич еский метод	0.1	Закрепление отсутствует
9	434636.50	2350552.31	434636.50	2350552.30	Фотограмметрич еский метод	0.1	Закрепление отсутствует
1	434648.45	2350567.19	434648.45	2350567.19	Фотограмметрич еский метод	0.1	Закрепление отсутствует

**2. Сведения о частях границ уточняемого земельного участка
с кадастровым номером 47:10:0908001:100 :**

Обозначение части границ		Горизонтальное проложение (S), м	Описание прохождения части границ	Сведения о согласовании местоположения границ (согласовано/спорное)
от т.	до т.			
1	2	3	4	5
1	2	14.43	-	-
2	3	13.25	-	-
3	4	20.27	-	-
4	5	1.28	-	-
5	6	13.37	-	-
6	7	3.69	-	-
7	8	17.23	-	-
8	9	27.69	-	-
9	1	19.09	-	-

3. Сведения о характеристиках уточняемого земельного участка с кадастровым номером 47:10:0908001:100 :		
№ п/п	Наименование характеристики	Значение характеристики
1	2	3
1.	Адрес земельного участка	Российская Федерация, 187435, Ленинградская область, район Волховский, деревня Коленец, земельный участок 22
1.1.	Сведения о местоположении земельного участка (при отсутствии адреса) в структурированном в соответствии с федеральной информационной адресной системой виде	-
1.2.	Дополнительные сведения о местоположении земельного участка	-
2.	Площадь земельного участка \pm величина погрешности определения (вычисления) площади ($P \pm \Delta P$), м2	800 ± 10
3.	Формула, примененная для расчета предельной допустимой погрешности определения площади земельного участка, с подставленными значениями и итоговые (вычисленные) значения (ΔP), м2	$\Delta P = 3.5 * M_t * \sqrt{P} = 3.5 * 0.1 * \sqrt{800} = 10$
4.	Площадь земельного участка согласно сведениям Единого государственного реестра недвижимости (Ркад), м2	800
5.	Оценка расхождения Р и Ркад ($P - P_{кад}$), м2	-
6.	Предельные минимальный и максимальный размеры земельного участка ($R_{мин}$ и $R_{макс}$), м2	- -
7.	Кадастровый номер или иной государственный учетный номер (инвентарный) объекта недвижимости, расположенного на земельном участке	47:10:0908001:56
8.	Вид (виды) разрешенного использования	Для индивидуального жилищного строительства
8.1.	Дополнительные сведения об использовании земельного участка	-
9.	Сведения о земельных участках (землях общего пользования, территории общего пользования), посредством которых обеспечивается доступ	Земли общего пользования
10.	Иные сведения	-
4. Пояснения к сведениям об уточняемом земельном участке с кадастровым номером 47:10:0908001:100 :		
1.	-	

Сведения об уточняемых земельных участках, необходимые для исправления реестровых ошибок в сведениях о местоположении их границ

**1. Сведения о характерных точках границ уточняемого земельного участка
с кадастровым номером 47:10:0908001:16 :**

Система координат МСК-47, зона 2

Зона № 2

Обозначение характерных точек границ	Координаты, м				Метод определения координат	Формулы, примененные для расчета средней квадратической погрешности определения координат характерных точек границ (Mt), с подставленными в такие формулы значениями и итоговые (вычисленные) значения Mt, м	Описание закрепле ния точки
	содержатся в Едином государственном реестре недвижимости		определены в результате выполнения комплексных кадастровых работ				
	X	Y	X	Y			
1	2	3	4	5	6	7	8
						-	
10	434665.77	2350589.32	434664.96	2350589.49	Фотограмметрич еский метод	0.1	Закрепление отсутствует
11	434672.48	2350598.09	434671.70	2350598.28	Фотограмметрич еский метод	0.1	Закрепление отсутствует
12	434675.55	2350602.28	434674.77	2350602.47	Фотограмметрич еский метод	0.1	Закрепление отсутствует
13	434696.87	2350629.83	434696.09	2350630.02	Фотограмметрич еский метод	0.1	Закрепление отсутствует
14	434677.27	2350644.43	434676.49	2350644.62	Фотограмметрич еский метод	0.1	Закрепление отсутствует
15	434645.22	2350631.63	434644.44	2350631.82	Фотограмметрич еский метод	0.1	Закрепление отсутствует
16	434631.43	2350630.79	434630.65	2350630.98	Фотограмметрич еский метод	0.1	Закрепление отсутствует
17	434614.99	2350608.24	434614.21	2350608.43	Фотограмметрич еский метод	0.1	Закрепление отсутствует
18	434634.16	2350597.01	434633.34	2350597.17	Фотограмметрич еский метод	0.1	Закрепление отсутствует
19	434640.87	2350606.16	434640.04	2350606.33	Фотограмметрич еский метод	0.1	Закрепление отсутствует
20	434643.63	2350604.68	434642.81	2350604.84	Фотограмметрич еский метод	0.1	Закрепление отсутствует
10	434665.77	2350589.32	434664.96	2350589.49	Фотограмметрич еский метод	0.1	Закрепление отсутствует

**2. Сведения о частях границ уточняемого земельного участка
с кадастровым номером 47:10:0908001:16 :**

Обозначение части границ		Горизонтальное проложение (S), м	Описание прохождения части границ	Сведения о согласовании местоположения границ (согласовано/спорное)
от т.	до т.			
1	2	3	4	5
10	11	11.08	-	-
11	12	5.19	-	-
12	13	34.84	-	-
13	14	24.44	-	-
14	15	34.51	-	-
15	16	13.82	-	-
16	17	27.91	-	-
17	18	22.20	-	-

2. Сведения о частях границ уточняемого земельного участка с кадастровым номером 47:10:0908001:16 :				
Обозначение части границ		Горизонтальное проложение (S), м	Описание прохождения части границ	Сведения о согласовании местоположения границ (согласовано/спорное)
от т.	до т.			
1	2	3	4	5
18	19	11.35	-	-
19	20	3.15	-	-
20	10	26.95	-	-
3. Сведения о характеристиках уточняемого земельного участка с кадастровым номером 47:10:0908001:16 :				
№ п/п	Наименование характеристики		Значение характеристики	
1	2		3	
1.	Адрес земельного участка		Российская Федерация, Ленинградская область, муниципальный район Волховский, сельское поселение Хваловское, деревня Коленец, земельный участок 22а	
1.1.	Сведения о местоположении земельного участка (при отсутствии адреса) в структурированном в соответствии с федеральной информационной адресной системой виде		-	
1.2.	Дополнительные сведения о местоположении земельного участка		-	
2.	Площадь земельного участка ± величина погрешности определения (вычисления) площади ($P \pm \Delta P$), м2		2389 ± 17	
3.	Формула, примененная для расчета предельной допустимой погрешности определения площади земельного участка, с подставленными значениями и итоговые (вычисленные) значения (ΔP), м2		$\Delta P = 3.5 * M_t * \sqrt{P} = 3.5 * 0.1 * \sqrt{2389} = 17$	
4.	Площадь земельного участка согласно сведениям Единого государственного реестра недвижимости (Ркад), м2		2388	
5.	Оценка расхождения Р и Ркад ($P - P_{кад}$), м2		1	
6.	Предельные минимальный и максимальный размеры земельного участка (Рмин и Рмакс), м2		- -	
7.	Кадастровый номер или иной государственный учетный номер (инвентарный) объекта недвижимости, расположенного на земельном участке		47:10:0908001:88	
8.	Вид (виды) разрешенного использования		для ведения личного подсобного хозяйства	
8.1.	Дополнительные сведения об использовании земельного участка		-	
9.	Сведения о земельных участках (землях общего пользования, территории общего пользования), посредством которых обеспечивается доступ		Земли общего пользования	
10.	Иные сведения		-	
4. Пояснения к сведениям об уточняемом земельном участке с кадастровым номером 47:10:0908001:16 :				
1.	-			

Сведения об уточняемых земельных участках, необходимые для исправления реестровых ошибок в сведениях о местоположении их границ

1. Сведения о характерных точках границ уточняемого земельного участка с кадастровым номером 47:10:0908001:11 :

Система координат МСК-47, зона 2

Зона №2

Обозначение характерных точек границ	Координаты, м				Метод определения координат	Формулы, примененные для расчета средней квадратической погрешности определения координат характерных точек границ (Mt), с подставленными в такие формулы значениями и итоговые (вычисленные) значения Mt, м	Описание закрепле ния точки
	содержатся в Едином государственном реестре недвижимости		определены в результате выполнения комплексных кадастровых работ				
	X	Y	X	Y			
1	2	3	4	5	6	7	8
						-	
21	434664.96	2350589.49	434664.96	2350589.49	Фотограмметрич еский метод	0.1	Закрепление отсутствует
22	434642.81	2350604.84	434642.81	2350604.84	Фотограмметрич еский метод	0.1	Закрепление отсутствует
23	434640.04	2350606.33	434640.04	2350606.33	Фотограмметрич еский метод	0.1	Закрепление отсутствует
24	434633.34	2350597.17	434633.34	2350597.17	Фотограмметрич еский метод	0.1	Закрепление отсутствует
17	-	-	434614.21	2350608.43	Фотограмметрич еский метод	0.1	Закрепление отсутствует
25	434603.98	2350614.37	434603.98	2350614.37	Фотограмметрич еский метод	0.1	Закрепление отсутствует
26	434599.82	2350607.88	434599.82	2350607.88	Фотограмметрич еский метод	0.1	Закрепление отсутствует
27	434595.78	2350599.57	434595.78	2350599.57	Фотограмметрич еский метод	0.1	Закрепление отсутствует
5	-	-	434606.19	2350592.31	Фотограмметрич еский метод	0.1	Закрепление отсутствует
28	434607.25	2350591.59	434607.25	2350591.59	Фотограмметрич еский метод	0.1	Закрепление отсутствует
29	434624.67	2350581.24	434624.67	2350581.24	Фотограмметрич еский метод	0.1	Закрепление отсутствует
2	434636.53	2350575.33	434636.53	2350575.33	Фотограмметрич еский метод	0.1	Закрепление отсутствует
1	434648.45	2350567.19	434648.45	2350567.19	Фотограмметрич еский метод	0.1	Закрепление отсутствует
30	434658.97	2350581.38	434658.97	2350581.38	Фотограмметрич еский метод	0.1	Закрепление отсутствует
31	434659.29	2350581.18	434659.29	2350581.18	Фотограмметрич еский метод	0.1	Закрепление отсутствует
32	434660.93	2350583.65	434660.93	2350583.65	Фотограмметрич еский метод	0.1	Закрепление отсутствует
33	434660.75	2350583.78	434660.75	2350583.78	Фотограмметрич еский метод	0.1	Закрепление отсутствует
21	434664.96	2350589.49	434664.96	2350589.49	Фотограмметрич еский метод	0.1	Закрепление отсутствует

2. Сведения о частях границ уточняемого земельного участка с кадастровым номером 47:10:0908001:11 :				
Обозначение части границ		Горизонтальное проложение (S), м	Описание прохождения части границ	Сведения о согласовании местоположения границ (согласовано/спорное)
от т.	до т.			
1	2	3	4	5
21	22	26.95	-	-
22	23	3.15	-	-
23	24	11.35	-	-
24	17	22.20	-	-
17	25	11.83	-	-
25	26	7.71	-	-
26	27	9.24	-	-
27	5	12.69	-	-
5	28	1.28	-	-
28	29	20.26	-	-
29	2	13.25	-	-
2	1	14.43	-	-
1	30	17.66	-	-
30	31	0.38	-	-
31	32	2.96	-	-
32	33	0.22	-	-
33	21	7.09	-	-
3. Сведения о характеристиках уточняемого земельного участка с кадастровым номером 47:10:0908001:11 :				
№ п/п	Наименование характеристики		Значение характеристики	
1	2		3	
1.	Адрес земельного участка		Российская Федерация, Ленинградская область, муниципальный район Волховский, сельское поселение Хваловское, деревня Коленец	
1.1.	Сведения о местоположении земельного участка (при отсутствии адреса) в структурированном в соответствии с федеральной информационной адресной системой виде		-	
1.2.	Дополнительные сведения о местоположении земельного участка		-	
2.	Площадь земельного участка ± величина погрешности определения (вычисления) площади ($P \pm \Delta P$), м2		1442 ± 13	
3.	Формула, примененная для расчета предельной допустимой погрешности определения площади земельного участка, с подставленными значениями и итоговые (вычисленные) значения (ΔP), м2		$\Delta P = 3.5 * M_t * \sqrt{P} = 3.5 * 0.1 * \sqrt{1442} = 13$	
4.	Площадь земельного участка согласно сведениям Единого государственного реестра недвижимости (Ркад), м2		1441	
5.	Оценка расхождения Р и Ркад ($P - P_{кад}$), м2		1	
6.	Предельные минимальный и максимальный размеры земельного участка ($P_{мин}$ и $P_{макс}$), м2		- -	
7.	Кадастровый номер или иной государственный учетный номер (инвентарный) объекта недвижимости, расположенного на земельном участке		47:10:0908001:69	

3. Сведения о характеристиках уточняемого земельного участка с кадастровым номером 47:10:0908001:11 :		
№ п/п	Наименование характеристики	Значение характеристики
1	2	3
8.	Вид (виды) разрешенного использования	для ведения личного подсобного хозяйства
8.1.	Дополнительные сведения об использовании земельного участка	-
9.	Сведения о земельных участках (землях общего пользования, территории общего пользования), посредством которых обеспечивается доступ	Земли общего пользования
10.	Иные сведения	-
4. Пояснения к сведениям об уточняемом земельном участке с кадастровым номером 47:10:0908001:11 :		
1.	-	

Сведения об уточняемых земельных участках, необходимые для исправления реестровых ошибок в сведениях о местоположении их границ

**1. Сведения о характерных точках границ уточняемого земельного участка
с кадастровым номером 47:10:0908001:57 :**

Система координат МСК-47, зона 2

Зона № 2

Обозначение характерных точек границ	Координаты, м				Метод определения координат	Формулы, примененные для расчета средней квадратической погрешности определения координат характерных точек границ (Mt), с подставленными в такие формулы значениями и итоговые (вычисленные) значения Mt, м	Описание закрепле ния точки
	содержатся в Едином государственном реестре недвижимости		определены в результате выполнения комплексных кадастровых работ				
	X	Y	X	Y			
1	2	3	4	5	6	7	8
						-	
34	435567.82	2349488.44	435567.82	2349488.44	Фотограмметрич еский метод	0.2	Закрепление отсутствует
35	435500.88	2349606.92	435500.88	2349606.92	Фотограмметрич еский метод	0.2	Закрепление отсутствует
36	435522.62	2349828.67	435522.62	2349828.67	Фотограмметрич еский метод	0.2	Закрепление отсутствует
37	435197.58	2349859.12	435197.58	2349859.12	Фотограмметрич еский метод	0.2	Закрепление отсутствует
38	435176.67	2350004.66	435176.67	2350004.66	Фотограмметрич еский метод	0.2	Закрепление отсутствует
39	435007.16	2350014.86	435007.16	2350014.86	Фотограмметрич еский метод	0.2	Закрепление отсутствует
40	434960.37	2350074.71	434960.37	2350074.71	Фотограмметрич еский метод	0.2	Закрепление отсутствует
41	434968.94	2350139.27	434968.94	2350139.27	Фотограмметрич еский метод	0.2	Закрепление отсутствует
42	435174.01	2350161.57	435174.01	2350161.57	Фотограмметрич еский метод	0.2	Закрепление отсутствует
43	435173.41	2350167.00	435173.41	2350167.00	Фотограмметрич еский метод	0.2	Закрепление отсутствует
44	435200.89	2350271.07	435200.89	2350271.07	Фотограмметрич еский метод	0.2	Закрепление отсутствует
45	435143.89	2350355.64	435143.89	2350355.64	Фотограмметрич еский метод	0.2	Закрепление отсутствует
46	434986.66	2350632.20	434986.66	2350632.20	Фотограмметрич еский метод	0.2	Закрепление отсутствует
47	435097.81	2351213.48	435097.81	2351213.48	Фотограмметрич еский метод	0.2	Закрепление отсутствует
48	435090.04	2351298.66	435090.04	2351298.66	Фотограмметрич еский метод	0.2	Закрепление отсутствует
49	435116.89	2351314.84	435116.89	2351314.84	Фотограмметрич еский метод	0.2	Закрепление отсутствует
50	435153.76	2351298.79	435153.76	2351298.79	Фотограмметрич еский метод	0.2	Закрепление отсутствует
51	435164.58	2351221.16	435164.58	2351221.16	Фотограмметрич еский метод	0.2	Закрепление отсутствует
52	435205.11	2351107.78	435205.11	2351107.78	Фотограмметрич еский метод	0.2	Закрепление отсутствует
53	435325.42	2350928.49	435325.42	2350928.49	Фотограмметрич еский метод	0.2	Закрепление отсутствует
54	435354.48	2350965.41	435354.48	2350965.41	Фотограмметрич еский метод	0.2	Закрепление отсутствует

1. Сведения о характерных точках границ уточняемого земельного участка с кадастровым номером 47:10:0908001:57 :							
Система координат МСК-47, зона 2						Зона № 2	
Обозначение характерных точек границ	Координаты, м				Метод определения координат	Формулы, примененные для расчета средней квадратической погрешности определения координат характерных точек границ (Mt), с подставленными в такие формулы значениями и итоговые (вычисленные) значения Mt, м	Описание закрепле ния точки
	содержатся в Едином государственном реестре недвижимости		определены в результате выполнения комплексных кадастровых работ				
	X	Y	X	Y			
1	2	3	4	5	6	7	8
55	435345.54	2351027.40	435345.54	2351027.40	Фотограмметрич еский метод	0.2	Закрепление отсутствует
56	435295.24	2351139.99	435295.24	2351139.99	Фотограмметрич еский метод	0.2	Закрепление отсутствует
57	435219.10	2351310.42	435219.10	2351310.42	Фотограмметрич еский метод	0.2	Закрепление отсутствует
58	435176.19	2351299.60	435176.19	2351299.60	Фотограмметрич еский метод	0.2	Закрепление отсутствует
59	435164.88	2351335.49	435164.88	2351335.49	Фотограмметрич еский метод	0.2	Закрепление отсутствует
60	435208.94	2351349.18	435208.94	2351349.18	Фотограмметрич еский метод	0.2	Закрепление отсутствует
61	435189.06	2351431.09	435189.06	2351431.09	Фотограмметрич еский метод	0.2	Закрепление отсутствует
62	435204.26	2351495.29	435204.26	2351495.29	Фотограмметрич еский метод	0.2	Закрепление отсутствует
63	435193.74	2351602.83	435193.74	2351602.83	Фотограмметрич еский метод	0.2	Закрепление отсутствует
64	435165.25	2351695.99	435165.25	2351695.99	Фотограмметрич еский метод	0.2	Закрепление отсутствует
65	435127.07	2351742.59	435127.07	2351742.59	Фотограмметрич еский метод	0.2	Закрепление отсутствует
66	435120.73	2351796.71	435120.73	2351796.71	Фотограмметрич еский метод	0.2	Закрепление отсутствует
67	435076.77	2351837.71	435076.77	2351837.71	Фотограмметрич еский метод	0.2	Закрепление отсутствует
68	435014.86	2351844.49	435014.86	2351844.49	Фотограмметрич еский метод	0.2	Закрепление отсутствует
69	434966.81	2351813.21	434966.81	2351813.21	Фотограмметрич еский метод	0.2	Закрепление отсутствует
70	434913.26	2351730.23	434913.26	2351730.23	Фотограмметрич еский метод	0.2	Закрепление отсутствует
71	434921.42	2351601.73	434921.42	2351601.73	Фотограмметрич еский метод	0.2	Закрепление отсутствует
72	434910.86	2351491.07	434910.86	2351491.07	Фотограмметрич еский метод	0.2	Закрепление отсутствует
73	434907.28	2351333.00	434907.28	2351333.00	Фотограмметрич еский метод	0.2	Закрепление отсутствует
74	434885.97	2351155.04	434885.97	2351155.04	Фотограмметрич еский метод	0.2	Закрепление отсутствует
75	434871.91	2351110.16	434871.91	2351110.16	Фотограмметрич еский метод	0.2	Закрепление отсутствует
76	434804.91	2350896.57	434804.91	2350896.57	Фотограмметрич еский метод	0.2	Закрепление отсутствует
77	434856.78	2350886.64	434856.78	2350886.64	Фотограмметрич еский метод	0.2	Закрепление отсутствует
117	-	-	434864.90	2350885.09	Фотограмметрич еский метод	0.2	Закрепление отсутствует

1. Сведения о характерных точках границ уточняемого земельного участка с кадастровым номером 47:10:0908001:57 :							
Система координат МСК-47, зона 2						Зона № 2	
Обозначение характерных точек границ	Координаты, м				Метод определения координат	Формулы, примененные для расчета средней квадратической погрешности определения координат характерных точек границ (Mt), с подставленными в такие формулы значениями и итоговые (вычисленные) значения Mt, м	Описание закрепле ния точки
	содержатся в Едином государственном реестре недвижимости		определены в результате выполнения комплексных кадастровых работ				
	X	Y	X	Y			
1	2	3	4	5	6	7	8
78	434888.05	2350880.64	434888.05	2350880.64	Фотограмметрич еский метод	0.2	Закрепление отсутствует
79	434941.53	2350789.96	434941.53	2350789.96	Фотограмметрич еский метод	0.2	Закрепление отсутствует
80	434897.17	2350716.25	434897.17	2350716.25	Фотограмметрич еский метод	0.2	Закрепление отсутствует
81	434911.72	2350681.90	434911.72	2350681.90	Фотограмметрич еский метод	0.2	Закрепление отсутствует
82	434890.87	2350647.05	434890.87	2350647.05	Фотограмметрич еский метод	0.2	Закрепление отсутствует
83	434844.67	2350648.10	434844.67	2350648.10	Фотограмметрич еский метод	0.2	Закрепление отсутствует
84	434715.92	2350454.84	434715.92	2350454.84	Фотограмметрич еский метод	0.2	Закрепление отсутствует
85	434544.01	2350086.31	434544.01	2350086.31	Фотограмметрич еский метод	0.2	Закрепление отсутствует
86	434555.92	2350043.53	434555.92	2350043.53	Фотограмметрич еский метод	0.2	Закрепление отсутствует
87	434613.17	2350014.75	434613.17	2350014.75	Фотограмметрич еский метод	0.2	Закрепление отсутствует
88	434755.98	2349972.87	434755.98	2349972.87	Фотограмметрич еский метод	0.2	Закрепление отсутствует
89	434767.22	2349862.38	434767.22	2349862.38	Фотограмметрич еский метод	0.2	Закрепление отсутствует
90	434625.18	2349838.58	434625.18	2349838.58	Фотограмметрич еский метод	0.2	Закрепление отсутствует
91	434628.94	2349675.53	434628.94	2349675.53	Фотограмметрич еский метод	0.2	Закрепление отсутствует
92	434642.88	2349633.29	434642.88	2349633.29	Фотограмметрич еский метод	0.2	Закрепление отсутствует
93	434789.85	2349552.45	434789.85	2349552.45	Фотограмметрич еский метод	0.2	Закрепление отсутствует
94	434910.76	2349500.97	434910.76	2349500.97	Фотограмметрич еский метод	0.2	Закрепление отсутствует
95	435041.66	2349414.96	435041.66	2349414.96	Фотограмметрич еский метод	0.2	Закрепление отсутствует
96	435082.09	2349490.55	435082.09	2349490.55	Фотограмметрич еский метод	0.2	Закрепление отсутствует
97	435109.32	2349639.11	435109.32	2349639.11	Фотограмметрич еский метод	0.2	Закрепление отсутствует
98	435228.53	2349580.51	435228.53	2349580.51	Фотограмметрич еский метод	0.2	Закрепление отсутствует
99	435274.68	2349536.32	435274.68	2349536.32	Фотограмметрич еский метод	0.2	Закрепление отсутствует
100	435260.45	2349477.34	435260.45	2349477.34	Фотограмметрич еский метод	0.2	Закрепление отсутствует
101	435224.65	2349498.75	435224.65	2349498.75	Фотограмметрич еский метод	0.2	Закрепление отсутствует

1. Сведения о характерных точках границ уточняемого земельного участка с кадастровым номером 47:10:0908001:57 :							
Система координат МСК-47, зона 2						Зона № 2	
Обозначение характерных точек границ	Координаты, м				Метод определения координат	Формулы, примененные для расчета средней квадратической погрешности определения координат характерных точек границ (Mt), с подставленными в такие формулы значениями и итоговые (вычисленные) значения Mt, м	Описание закрепле ния точки
	содержатся в Едином государственном реестре недвижимости		определены в результате выполнения комплексных кадастровых работ				
	X	Y	X	Y			
1	2	3	4	5	6	7	8
102	435172.39	2349449.07	435172.39	2349449.07	Фотограмметрич еский метод	0.2	Закрепление отсутствует
103	435095.67	2349458.15	435095.67	2349458.15	Фотограмметрич еский метод	0.2	Закрепление отсутствует
104	435085.86	2349434.77	435085.86	2349434.77	Фотограмметрич еский метод	0.2	Закрепление отсутствует
105	435095.31	2349414.35	435095.31	2349414.35	Фотограмметрич еский метод	0.2	Закрепление отсутствует
106	435167.01	2349416.03	435167.01	2349416.03	Фотограмметрич еский метод	0.2	Закрепление отсутствует
107	435242.10	2349407.70	435242.10	2349407.70	Фотограмметрич еский метод	0.2	Закрепление отсутствует
108	435336.18	2349381.84	435336.18	2349381.84	Фотограмметрич еский метод	0.2	Закрепление отсутствует
109	435395.90	2349383.86	435395.90	2349383.86	Фотограмметрич еский метод	0.2	Закрепление отсутствует
110	435535.30	2349330.26	435535.30	2349330.26	Фотограмметрич еский метод	0.2	Закрепление отсутствует
111	435678.41	2349300.60	435678.41	2349300.60	Фотограмметрич еский метод	0.2	Закрепление отсутствует
112	435707.02	2349378.84	435707.02	2349378.84	Фотограмметрич еский метод	0.2	Закрепление отсутствует
113	435624.67	2349441.99	435624.67	2349441.99	Фотограмметрич еский метод	0.2	Закрепление отсутствует
114	435616.51	2349477.60	435616.51	2349477.60	Фотограмметрич еский метод	0.2	Закрепление отсутствует
115	435616.87	2349481.35	435616.87	2349481.35	Фотограмметрич еский метод	0.2	Закрепление отсутствует
34	435567.82	2349488.44	435567.82	2349488.44	Фотограмметрич еский метод	0.2	Закрепление отсутствует
2. Сведения о частях границ уточняемого земельного участка с кадастровым номером 47:10:0908001:57 :							
Обозначение части границ		Горизонтальное проложение (S), м	Описание прохождения части границ	Сведения о согласовании местоположения границ (согласовано/спорное)			
от т.	до т.						
1	2	3	4	5			
34	35	136.08	-	-			
35	36	222.81	-	-			
36	37	326.46	-	-			
37	38	147.03	-	-			
38	39	169.82	-	-			
39	40	75.97	-	-			
40	41	65.13	-	-			

**2. Сведения о частях границ уточняемого земельного участка
с кадастровым номером 47:10:0908001:57 :**

Обозначение части границ		Горизонтальное проложение (S), м	Описание прохождения части границ	Сведения о согласовании местоположения границ (согласовано/спорное)
от т.	до т.			
1	2	3	4	5
41	42	206.28	-	-
42	43	5.46	-	-
43	44	107.64	-	-
44	45	101.99	-	-
45	46	318.13	-	-
46	47	591.81	-	-
47	48	85.53	-	-
48	49	31.35	-	-
49	50	40.21	-	-
50	51	78.38	-	-
51	52	120.41	-	-
52	53	215.92	-	-
53	54	46.98	-	-
54	55	62.63	-	-
55	56	123.32	-	-
56	57	186.66	-	-
57	58	44.25	-	-
58	59	37.63	-	-
59	60	46.14	-	-
60	61	84.29	-	-
61	62	65.97	-	-
62	63	108.05	-	-
63	64	97.42	-	-
64	65	60.24	-	-
65	66	54.49	-	-
66	67	60.11	-	-
67	68	62.28	-	-
68	69	57.33	-	-
69	70	98.76	-	-
70	71	128.76	-	-
71	72	111.16	-	-
72	73	158.11	-	-
73	74	179.23	-	-
74	75	47.03	-	-
75	76	223.85	-	-
76	77	52.81	-	-
77	117	8.27	-	-
117	78	23.57	-	-
78	79	105.28	-	-

2. Сведения о частях границ уточняемого земельного участка с кадастровым номером 47:10:0908001:57 :				
Обозначение части границ		Горизонтальное проложение (S), м	Описание прохождения части границ	Сведения о согласовании местоположения границ (согласовано/спорное)
от т.	до т.			
1	2	3	4	5
79	80	86.03	-	-
80	81	37.30	-	-
81	82	40.61	-	-
82	83	46.21	-	-
83	84	232.22	-	-
84	85	406.65	-	-
85	86	44.41	-	-
86	87	64.08	-	-
87	88	148.82	-	-
88	89	111.06	-	-
89	90	144.02	-	-
90	91	163.09	-	-
91	92	44.48	-	-
92	93	167.74	-	-
93	94	131.41	-	-
94	95	156.63	-	-
95	96	85.72	-	-
96	97	151.03	-	-
97	98	132.83	-	-
98	99	63.90	-	-
99	100	60.67	-	-
100	101	41.71	-	-
101	102	72.11	-	-
102	103	77.26	-	-
103	104	25.35	-	-
104	105	22.50	-	-
105	106	71.72	-	-
106	107	75.55	-	-
107	108	97.57	-	-
108	109	59.75	-	-
109	110	149.35	-	-
110	111	146.15	-	-
111	112	83.31	-	-
112	113	103.78	-	-
113	114	36.53	-	-
114	115	3.77	-	-
115	34	49.56	-	-

3. Сведения о характеристиках уточняемого земельного участка с кадастровым номером 47:10:0908001:57 :		
№ п/п	Наименование характеристики	Значение характеристики
1	2	3
1.	Адрес земельного участка	-
1.1.	Сведения о местоположении земельного участка (при отсутствии адреса) в структурированном в соответствии с федеральной информационной адресной системой виде	Российская Федерация, Ленинградская область, район Волховский, деревня Хвалово
1.2.	Дополнительные сведения о местоположении земельного участка	-
2.	Площадь земельного участка \pm величина погрешности определения (вычисления) площади ($P \pm \Delta P$), м2	958736 ± 685
3.	Формула, примененная для расчета предельной допустимой погрешности определения площади земельного участка, с подставленными значениями и итоговые (вычисленные) значения (ΔP), м2	$\Delta P = 3.5 * M_t * \sqrt{P} = 3.5 * 0.2 * \sqrt{958736} = 685$
4.	Площадь земельного участка согласно сведениям Единого государственного реестра недвижимости ($P_{\text{кад}}$), м2	958510
5.	Оценка расхождения P и $P_{\text{кад}}$ ($P - P_{\text{кад}}$), м2	226
6.	Предельные минимальный и максимальный размеры земельного участка ($P_{\text{мин}}$ и $P_{\text{макс}}$), м2	- -
7.	Кадастровый номер или иной государственный учетный номер (инвентарный) объекта недвижимости, расположенного на земельном участке	-
8.	Вид (виды) разрешенного использования	для сельскохозяйственного использования
8.1.	Дополнительные сведения об использовании земельного участка	-
9.	Сведения о земельных участках (землях общего пользования, территории общего пользования), посредством которых обеспечивается доступ	Земли общего пользования
10.	Иные сведения	-
4. Пояснения к сведениям об уточняемом земельном участке с кадастровым номером 47:10:0908001:57 :		
1.	-	

Сведения об уточняемых земельных участках, необходимые для исправления реестровых ошибок в сведениях о местоположении их границ

1. Сведения о характерных точках границ уточняемого земельного участка с кадастровым номером 47:10:0908001:331 :

Система координат МСК-47, зона 2

Зона № 2

Обозначение характерных точек границ	Координаты, м				Метод определения координат	Формулы, примененные для расчета средней квадратической погрешности определения координат характерных точек границ (Mt), с подставленными в такие формулы значениями и итоговые (вычисленные) значения Mt, м	Описание закрепле ния точки
	содержатся в Едином государственном реестре недвижимости		определены в результате выполнения комплексных кадастровых работ				
	X	Y	X	Y			
1	2	3	4	5	6	7	8
						-	
116	434871.16	2350883.88	434871.16	2350883.88	Фотограмметрич еский метод	0.1	Закрепление отсутствует
117	434864.90	2350885.09	434864.90	2350885.08	Фотограмметрич еский метод	0.1	Закрепление отсутствует
118	434842.25	2350846.59	434842.25	2350846.59	Фотограмметрич еский метод	0.1	Закрепление отсутствует
119	434838.23	2350830.97	434838.23	2350830.97	Фотограмметрич еский метод	0.1	Закрепление отсутствует
120	434833.54	2350815.92	434833.54	2350815.92	Фотограмметрич еский метод	0.1	Закрепление отсутствует
121	434822.34	2350796.75	434822.34	2350796.75	Фотограмметрич еский метод	0.1	Закрепление отсутствует
122	434809.83	2350780.92	434809.83	2350780.92	Фотограмметрич еский метод	0.1	Закрепление отсутствует
123	434796.26	2350755.99	434796.26	2350755.99	Фотограмметрич еский метод	0.1	Закрепление отсутствует
124	434774.87	2350729.32	434774.87	2350729.32	Фотограмметрич еский метод	0.1	Закрепление отсутствует
125	434741.18	2350680.40	434741.18	2350680.40	Фотограмметрич еский метод	0.1	Закрепление отсутствует
126	434636.45	2350542.80	434636.45	2350542.80	Фотограмметрич еский метод	0.1	Закрепление отсутствует
127	434601.10	2350491.51	434601.10	2350491.51	Фотограмметрич еский метод	0.1	Закрепление отсутствует
128	434580.03	2350457.59	434580.03	2350457.59	Фотограмметрич еский метод	0.1	Закрепление отсутствует
129	434531.42	2350371.61	434531.42	2350371.61	Фотограмметрич еский метод	0.1	Закрепление отсутствует
130	434486.52	2350289.58	434486.52	2350289.58	Фотограмметрич еский метод	0.1	Закрепление отсутствует
131	434446.90	2350213.17	434446.90	2350213.17	Фотограмметрич еский метод	0.1	Закрепление отсутствует
132	434441.41	2350198.64	434441.41	2350198.64	Фотограмметрич еский метод	0.1	Закрепление отсутствует
133	434434.57	2350173.18	434434.57	2350173.18	Фотограмметрич еский метод	0.1	Закрепление отсутствует
134	434432.10	2350158.62	434432.10	2350158.62	Фотограмметрич еский метод	0.1	Закрепление отсутствует
135	434430.97	2350147.79	434430.97	2350147.79	Фотограмметрич еский метод	0.1	Закрепление отсутствует
136	434436.53	2350143.29	434436.53	2350143.29	Фотограмметрич еский метод	0.1	Закрепление отсутствует

1. Сведения о характерных точках границ уточняемого земельного участка с кадастровым номером 47:10:0908001:331 :							
Система координат МСК-47, зона 2						Зона № 2	
Обозначение характерных точек границ	Координаты, м				Метод определения координат	Формулы, примененные для расчета средней квадратической погрешности определения координат характерных точек границ (Mt), с подставленными в такие формулы значениями и итоговые (вычисленные) значения Mt, м	Описание закрепле ния точки
	содержатся в Едином государственном реестре недвижимости		определены в результате выполнения комплексных кадастровых работ				
	X	Y	X	Y			
1	2	3	4	5	6	7	8
137	434438.05	2350157.81	434438.05	2350157.81	Фотограмметрич еский метод	0.1	Закрепление отсутствует
138	434440.44	2350171.90	434440.44	2350171.90	Фотограмметрич еский метод	0.1	Закрепление отсутствует
139	434447.12	2350196.80	434447.12	2350196.80	Фотограмметрич еский метод	0.1	Закрепление отсутствует
140	434452.39	2350210.72	434452.39	2350210.72	Фотограмметрич еский метод	0.1	Закрепление отсутствует
141	434491.82	2350286.76	434491.82	2350286.76	Фотограмметрич еский метод	0.1	Закрепление отсутствует
142	434536.67	2350368.69	434536.67	2350368.69	Фотограмметрич еский метод	0.1	Закрепление отсутствует
143	434585.19	2350454.53	434585.19	2350454.53	Фотограмметрич еский метод	0.1	Закрепление отсутствует
144	434606.12	2350488.22	434606.12	2350488.22	Фотограмметрич еский метод	0.1	Закрепление отсутствует
145	434641.31	2350539.28	434641.31	2350539.28	Фотограмметрич еский метод	0.1	Закрепление отсутствует
146	434746.04	2350676.87	434746.04	2350676.87	Фотограмметрич еский метод	0.1	Закрепление отсутствует
147	434779.69	2350725.74	434779.69	2350725.74	Фотограмметрич еский метод	0.1	Закрепление отсутствует
148	434801.27	2350752.66	434801.27	2350752.66	Фотограмметрич еский метод	0.1	Закрепление отсутствует
149	434814.85	2350777.61	434814.85	2350777.61	Фотограмметрич еский метод	0.1	Закрепление отсутствует
150	434827.30	2350793.36	434827.30	2350793.36	Фотограмметрич еский метод	0.1	Закрепление отсутствует
151	434839.07	2350813.48	434839.07	2350813.48	Фотограмметрич еский метод	0.1	Закрепление отсутствует
152	434844.00	2350829.33	434844.00	2350829.33	Фотограмметрич еский метод	0.1	Закрепление отсутствует
153	434847.85	2350844.27	434847.85	2350844.27	Фотограмметрич еский метод	0.1	Закрепление отсутствует
116	434871.16	2350883.88	434871.16	2350883.88	Фотограмметрич еский метод	0.1	Закрепление отсутствует
2. Сведения о частях границ уточняемого земельного участка с кадастровым номером 47:10:0908001:331 :							
Обозначение части границ		Горизонтальное проложение (S), м	Описание прохождения части границ	Сведения о согласовании местоположения границ (согласовано/спорное)			
от т.	до т.						
1	2	3	4	5			
116	117	6.37	-	-			
117	118	44.66	-	-			
118	119	16.13	-	-			

2. Сведения о частях границ уточняемого земельного участка с кадастровым номером 47:10:0908001:331 :				
Обозначение части границ		Горизонтальное проложение (S), м	Описание прохождения части границ	Сведения о согласовании местоположения границ (согласовано/спорное)
от т.	до т.			
1	2	3	4	5
119	120	15.76	-	-
120	121	22.20	-	-
121	122	20.18	-	-
122	123	28.38	-	-
123	124	34.19	-	-
124	125	59.40	-	-
125	126	172.92	-	-
126	127	62.29	-	-
127	128	39.93	-	-
128	129	98.77	-	-
129	130	93.51	-	-
130	131	86.07	-	-
131	132	15.53	-	-
132	133	26.36	-	-
133	134	14.77	-	-
134	135	10.89	-	-
135	136	7.15	-	-
136	137	14.60	-	-
137	138	14.29	-	-
138	139	25.78	-	-
139	140	14.88	-	-
140	141	85.66	-	-
141	142	93.40	-	-
142	143	98.60	-	-
143	144	39.66	-	-
144	145	62.01	-	-
145	146	172.91	-	-
146	147	59.33	-	-
147	148	34.50	-	-
148	149	28.41	-	-
149	150	20.08	-	-
150	151	23.31	-	-
151	152	16.60	-	-
152	153	15.43	-	-
153	116	45.96	-	-

3. Сведения о характеристиках уточняемого земельного участка с кадастровым номером 47:10:0908001:331 :		
№ п/п	Наименование характеристики	Значение характеристики
1	2	3
1.	Адрес земельного участка	-
1.1.	Сведения о местоположении земельного участка (при отсутствии адреса) в структурированном в соответствии с федеральной информационной адресной системой виде	Российская Федерация, Ленинградская область, район Волховский, деревня Коленец
1.2.	Дополнительные сведения о местоположении земельного участка	-
2.	Площадь земельного участка \pm величина погрешности определения (вычисления) площади ($P \pm \Delta P$), м2	5183 ± 25
3.	Формула, примененная для расчета предельной допустимой погрешности определения площади земельного участка, с подставленными значениями и итоговые (вычисленные) значения (ΔP), м2	$\Delta P = 3.5 * M_t * \sqrt{P} = 3.5 * 0.1 * \sqrt{5183} = 25$
4.	Площадь земельного участка согласно сведениям Единого государственного реестра недвижимости ($P_{\text{кад}}$), м2	5183
5.	Оценка расхождения P и $P_{\text{кад}}$ ($P - P_{\text{кад}}$), м2	-
6.	Предельные минимальный и максимальный размеры земельного участка ($P_{\text{мин}}$ и $P_{\text{макс}}$), м2	- -
7.	Кадастровый номер или иной государственный учетный номер (инвентарный) объекта недвижимости, расположенного на земельном участке	47:10:0908001:318
8.	Вид (виды) разрешенного использования	улично-дорожная сеть
8.1.	Дополнительные сведения об использовании земельного участка	Земельный участок общего пользования
9.	Сведения о земельных участках (землях общего пользования, территории общего пользования), посредством которых обеспечивается доступ	-
10.	Иные сведения	-
4. Пояснения к сведениям об уточняемом земельном участке с кадастровым номером 47:10:0908001:331 :		
1.	-	

Сведения об уточняемых земельных участках, необходимые для исправления реестровых ошибок в сведениях о местоположении их границ

**1. Сведения о характерных точках границ уточняемого земельного участка
с кадастровым номером 47:10:0908001:8 :**

Система координат МСК-47, зона 2

Зона № 2

Обозначение характерных точек границ	Координаты, м				Метод определения координат	Формулы, примененные для расчета средней квадратической погрешности определения координат характерных точек границ (Mt), с подставленными в такие формулы значениями и итоговые (вычисленные) значения Mt, м	Описание закрепле ния точки
	содержатся в Едином государственном реестре недвижимости		определены в результате выполнения комплексных кадастровых работ				
	X	Y	X	Y			
1	2	3	4	5	6	7	8
						-	
154	434709.42	2350752.03	434709.42	2350752.03	Фотограмметрич еский метод	0.1	Закрепление отсутствует
155	434692.02	2350721.96	434692.02	2350721.96	Фотограмметрич еский метод	0.1	Закрепление отсутствует
156	434698.21	2350717.69	434698.21	2350717.69	Фотограмметрич еский метод	0.1	Закрепление отсутствует
157	434703.17	2350714.42	434703.17	2350714.42	Фотограмметрич еский метод	0.1	Закрепление отсутствует
158	434705.78	2350712.37	434705.78	2350712.37	Фотограмметрич еский метод	0.1	Закрепление отсутствует
159	434718.73	2350704.01	434718.73	2350704.01	Фотограмметрич еский метод	0.1	Закрепление отсутствует
160	434724.31	2350700.30	434724.31	2350700.30	Фотограмметрич еский метод	0.1	Закрепление отсутствует
161	434726.84	2350698.67	434726.84	2350698.67	Фотограмметрич еский метод	0.1	Закрепление отсутствует
162	434729.62	2350696.81	-	-	-	0.10	Долговремен ный межевой знак
163	434743.15	2350687.84	434743.15	2350687.84	Фотограмметрич еский метод	0.1	Закрепление отсутствует
164	434745.77	2350691.72	434745.77	2350691.72	Фотограмметрич еский метод	0.1	Закрепление отсутствует
165	434747.84	2350694.83	434747.84	2350694.83	Фотограмметрич еский метод	0.1	Закрепление отсутствует
166	434748.43	2350695.64	434748.43	2350695.64	Фотограмметрич еский метод	0.1	Закрепление отсутствует
167	434759.58	2350711.67	434759.58	2350711.67	Фотограмметрич еский метод	0.1	Закрепление отсутствует
168	434761.43	2350714.28	434761.43	2350714.28	Фотограмметрич еский метод	0.1	Закрепление отсутствует
169	434762.80	2350716.18	434762.80	2350716.18	Фотограмметрич еский метод	0.1	Закрепление отсутствует
н45У	-	-	434715.10	2350748.21	Фотограмметрич еский метод	0.1	Закрепление отсутствует
154	434709.42	2350752.03	434709.42	2350752.03	Фотограмметрич еский метод	0.1	Закрепление отсутствует

2. Сведения о частях границ уточняемого земельного участка с кадастровым номером 47:10:0908001:8 :				
Обозначение части границ		Горизонтальное проложение (S), м	Описание прохождения части границ	Сведения о согласовании местоположения границ (согласовано/спорное)
от т.	до т.			
1	2	3	4	5
154	155	34.74	-	-
155	156	7.52	-	-
156	157	5.94	-	-
157	158	3.32	-	-
158	159	15.41	-	-
159	160	6.70	-	-
160	161	3.01	-	-
161	163	19.58	-	-
163	164	4.68	-	-
164	165	3.74	-	-
165	166	1.00	-	-
166	167	19.53	-	-
167	168	3.20	-	-
168	169	2.34	-	-
169	н45У	57.46	-	-
н45У	154	6.85	-	-
3. Сведения о характеристиках уточняемого земельного участка с кадастровым номером 47:10:0908001:8 :				
№ п/п	Наименование характеристики		Значение характеристики	
1	2		3	
1.	Адрес земельного участка		Российская Федерация, Ленинградская область, муниципальный район Волховский, сельское поселение Хваловское, деревня Коленец, земельный участок 30	
1.1.	Сведения о местоположении земельного участка (при отсутствии адреса) в структурированном в соответствии с федеральной информационной адресной системой виде		-	
1.2.	Дополнительные сведения о местоположении земельного участка		-	
2.	Площадь земельного участка ± величина погрешности определения (вычисления) площади ($P \pm \Delta P$), м ²		2178 ± 16	
3.	Формула, примененная для расчета предельной допустимой погрешности определения площади земельного участка, с подставленными значениями и итоговые (вычисленные) значения (ΔP), м ²		$\Delta P = 3.5 * M_t * \sqrt{P} = 3.5 * 0.1 * \sqrt{2178} = 16$	
4.	Площадь земельного участка согласно сведениям Единого государственного реестра недвижимости (Ркад), м ²		2178	
5.	Оценка расхождения Р и Ркад ($P - P_{кад}$), м ²		-	
6.	Предельные минимальный и максимальный размеры земельного участка ($P_{мин}$ и $P_{макс}$), м ²		-	
7.	Кадастровый номер или иной государственный учетный номер (инвентарный) объекта недвижимости, расположенного на земельном участке		-	

3. Сведения о характеристиках уточняемого земельного участка с кадастровым номером 47:10:0908001:8 :		
№ п/п	Наименование характеристики	Значение характеристики
1	2	3
8.	Вид (виды) разрешенного использования	для ведения личного подсобного хозяйства
8.1.	Дополнительные сведения об использовании земельного участка	-
9.	Сведения о земельных участках (землях общего пользования, территории общего пользования), посредством которых обеспечивается доступ	Земли общего пользования
10.	Иные сведения	-
4. Пояснения к сведениям об уточняемом земельном участке с кадастровым номером 47:10:0908001:8 :		
1.	-	

Описание местоположения зданий, сооружений, объектов незавершенного строительства на земельном участке

1. Сведения о характерных точках контура объекта недвижимости с кадастровым номером : 47:10:0908001:88 :

Система координат МСК-47, зона 2

Зона № 2

Обозначение характерных точек контура	Содержатся в Едином государственном реестре недвижимости			Определены в ходе выполнения комплексных кадастровых работ			Метод опреде ления коор динат	Формулы, примененные для расчета средней квадратической погрешности определения координат характерных точек (Mt), м, с подставленными в такие формулы значениями и итоговые (вычисленные) значения Mt, м
	Координаты, м		Ради ус, м	Координаты, м		Ради ус, м		
	X	Y	R	X	Y	R		
1	2	3	4	5	6	7	8	9
								-
н17О	-	-	-	434670.95	2350604.76	-	-	-
н18О	-	-	-	434676.56	2350612.23	-	-	-
н19О	-	-	-	434668.14	2350618.56	-	-	-
н20О	-	-	-	434662.55	2350611.14	-	-	-
н17О	-	-	-	434670.95	2350604.76	-	-	-

2. Сведения о характеристиках объекта недвижимости с кадастровым номером : 47:10:0908001:88 :

№ п/п	Наименование характеристики	Значение характеристики
1	2	3
1.	Вид объекта недвижимости	здание
2.	Ранее присвоенный государственный учетный номер (инвентарный) здания, сооружения, объекта незавершенного строительства	-
3.	Кадастровый номер земельного участка (земельных участков), в границах которого (которых) расположены здание, сооружение, объект незавершенного строительства	47:10:0908001:16
4.	Уникальный учетный номер кадастрового квартала, в границах которого расположены здание, сооружение, объект незавершенного строительства	47:10:0908001
5.	Адрес здания, сооружения, объекта незавершенного строительства	Российская Федерация, 187435, Ленинградская область, район Волховский, деревня Коленец, дом 26
5.1.	Сведения о местоположении здания, сооружения, объекта незавершенного строительства (при отсутствии адреса) в структурированном в соответствии с федеральной информационной адресной системой виде	-
5.2.	Дополнительные сведения о местоположении	-
6.	Иные сведения	-

3. Пояснения к сведениям об объекте недвижимости с кадастровым номером 47:10:0908001:88 :

1.	-

**Описание местоположения зданий, сооружений,
объектов незавершенного строительства на земельном участке**

**1. Сведения о характерных точках контура объекта недвижимости
с кадастровым номером : 47:10:0908001:67 :**

Система координат МСК-47, зона 2

Зона № 2

Обозначение характерных точек контура	Содержатся в Едином государственном реестре недвижимости			Определены в ходе выполнения комплексных кадастровых работ			Метод опреде ления коор динат	Формулы, примененные для расчета средней квадратической погрешности определения координат характерных точек (Mt), м, с подставленными в такие формулы значениями и итоговые (вычисленные) значения Mt, м
	Координаты, м		Ради ус, м	Координаты, м		Ради ус, м		
	X	Y	R	X	Y	R		
1	2	3	4	5	6	7	8	9
								-
н21О	-	-	-	434865.35	2350779.78	-	-	-
н22О	-	-	-	434868.92	2350785.36	-	-	-
н23О	-	-	-	434846.14	2350799.91	-	-	-
н24О	-	-	-	434842.43	2350794.10	-	-	-
н21О	-	-	-	434865.35	2350779.78	-	-	-

**2. Сведения о характеристиках объекта недвижимости
с кадастровым номером : 47:10:0908001:67 :**

№ п/п	Наименование характеристики	Значение характеристики
1	2	3
1.	Вид объекта недвижимости	здание
2.	Ранее присвоенный государственный учетный номер (инвентарный) здания, сооружения, объекта незавершенного строительства	-
3.	Кадастровый номер земельного участка (земельных участков), в границах которого (которых) расположены здание, сооружение, объект незавершенного строительства	47:10:0908001:59
4.	Уникальный учетный номер кадастрового квартала, в границах которого расположены здание, сооружение, объект незавершенного строительства	47:10:0908001
5.	Адрес здания, сооружения, объекта незавершенного строительства	Российская Федерация, 187435, Ленинградская область, район Волховский, деревня Коленец, дом 19
5.1.	Сведения о местоположении здания, сооружения, объекта незавершенного строительства (при отсутствии адреса) в структурированном в соответствии с федеральной информационной адресной системой виде	-
5.2.	Дополнительные сведения о местоположении	-
6.	Иные сведения	-

3. Пояснения к сведениям об объекте недвижимости с кадастровым номером 47:10:0908001:67 :

1.	-

Описание местоположения зданий, сооружений, объектов незавершенного строительства на земельном участке

1. Сведения о характерных точках контура объекта недвижимости с кадастровым номером : 47:10:0908001:66 :

Система координат МСК-47, зона 2

Зона № 2

Обозначение характерных точек контура	Содержатся в Едином государственном реестре недвижимости			Определены в ходе выполнения комплексных кадастровых работ			Метод опреде ления коор динат	Формулы, примененные для расчета средней квадратической погрешности определения координат характерных точек (Mt), м, с подставленными в такие формулы значениями и итоговые (вычисленные) значения Mt, м
	Координаты, м		Ради ус, м	Координаты, м		Ради ус, м		
	X	Y	R	X	Y	R		
1	2	3	4	5	6	7	8	9
								-
н25О	-	-	-	434860.39	2350824.69	-	-	-
н26О	-	-	-	434865.45	2350832.44	-	-	-
н27О	-	-	-	434858.50	2350836.98	-	-	-
н28О	-	-	-	434853.41	2350829.19	-	-	-
н25О	-	-	-	434860.39	2350824.69	-	-	-

2. Сведения о характеристиках объекта недвижимости с кадастровым номером : 47:10:0908001:66 :

№ п/п	Наименование характеристики	Значение характеристики
1	2	3
1.	Вид объекта недвижимости	здание
2.	Ранее присвоенный государственный учетный номер (инвентарный) здания, сооружения, объекта незавершенного строительства	-
3.	Кадастровый номер земельного участка (земельных участков), в границах которого (которых) расположены здание, сооружение, объект незавершенного строительства	47:10:0908001:21
4.	Уникальный учетный номер кадастрового квартала, в границах которого расположены здание, сооружение, объект незавершенного строительства	47:10:0908001
5.	Адрес здания, сооружения, объекта незавершенного строительства	Российская Федерация, 187435, Ленинградская область, район Волховский, деревня Коленец, дом 21
5.1.	Сведения о местоположении здания, сооружения, объекта незавершенного строительства (при отсутствии адреса) в структурированном в соответствии с федеральной информационной адресной системой виде	-
5.2.	Дополнительные сведения о местоположении	-
6.	Иные сведения	-

3. Пояснения к сведениям об объекте недвижимости с кадастровым номером 47:10:0908001:66 :

1.	-

Описание местоположения зданий, сооружений, объектов незавершенного строительства на земельном участке

1. Сведения о характерных точках контура объекта недвижимости с кадастровым номером : 47:10:0908001:327 :

Система координат МСК-47, зона 2

Зона № 2

Обозначение характерных точек контура	Содержатся в Едином государственном реестре недвижимости			Определены в ходе выполнения комплексных кадастровых работ			Метод опреде ления коор динат	Формулы, примененные для расчета средней квадратической погрешности определения координат характерных точек (Mt), м, с подставленными в такие формулы значениями и итоговые (вычисленные) значения Mt, м
	Координаты, м		Ради ус, м	Координаты, м		Ради ус, м		
	X	Y	R	X	Y	R		
1	2	3	4	5	6	7	8	9
								-
н29О	-	-	-	434591.95	2350495.92	-	-	-
н30О	-	-	-	434595.79	2350501.50	-	-	-
н31О	-	-	-	434585.82	2350508.36	-	-	-
н32О	-	-	-	434581.97	2350502.75	-	-	-
н29О	-	-	-	434591.95	2350495.92	-	-	-

2. Сведения о характеристиках объекта недвижимости с кадастровым номером : 47:10:0908001:327 :

№ п/п	Наименование характеристики	Значение характеристики
1	2	3
1.	Вид объекта недвижимости	здание
2.	Ранее присвоенный государственный учетный номер (инвентарный) здания, сооружения, объекта незавершенного строительства	-
3.	Кадастровый номер земельного участка (земельных участков), в границах которого (которых) расположены здание, сооружение, объект незавершенного строительства	47:10:0908001:29
4.	Уникальный учетный номер кадастрового квартала, в границах которого расположены здание, сооружение, объект незавершенного строительства	47:10:0908001
5.	Адрес здания, сооружения, объекта незавершенного строительства	Российская Федерация, 187435, Ленинградская область, район Волховский, деревня Коленец, дом 18
5.1.	Сведения о местоположении здания, сооружения, объекта незавершенного строительства (при отсутствии адреса) в структурированном в соответствии с федеральной информационной адресной системой виде	-
5.2.	Дополнительные сведения о местоположении	-
6.	Иные сведения	-

3. Пояснения к сведениям об объекте недвижимости с кадастровым номером 47:10:0908001:327 :

1.	-

**Описание местоположения зданий, сооружений,
объектов незавершенного строительства на земельном участке**

**1. Сведения о характерных точках контура объекта недвижимости
с кадастровым номером : 47:10:0908001:68 :**

Система координат МСК-47, зона 2

Зона № 2

Обозначение характерных точек контура	Содержатся в Едином государственном реестре недвижимости			Определены в ходе выполнения комплексных кадастровых работ			Метод опреде ления коор динат	Формулы, примененные для расчета средней квадратической погрешности определения координат характерных точек (Mt), м, с подставленными в такие формулы значениями и итоговые (вычисленные) значения Mt, м
	Координаты, м		Ради ус, м	Координаты, м		Ради ус, м		
	X	Y	R	X	Y	R		
1	2	3	4	5	6	7	8	9
								-
н33О	-	-	-	434776.98	2350686.63	-	-	-
н34О	-	-	-	434781.19	2350692.47	-	-	-
н35О	-	-	-	434774.98	2350696.94	-	-	-
н36О	-	-	-	434770.80	2350691.12	-	-	-
н33О	-	-	-	434776.98	2350686.63	-	-	-

**2. Сведения о характеристиках объекта недвижимости
с кадастровым номером : 47:10:0908001:68 :**

№ п/п	Наименование характеристики	Значение характеристики
1	2	3
1.	Вид объекта недвижимости	здание
2.	Ранее присвоенный государственный учетный номер (инвентарный) здания, сооружения, объекта незавершенного строительства	-
3.	Кадастровый номер земельного участка (земельных участков), в границах которого (которых) расположены здание, сооружение, объект незавершенного строительства	47:10:0908001:6
4.	Уникальный учетный номер кадастрового квартала, в границах которого расположены здание, сооружение, объект незавершенного строительства	47:10:0908001
5.	Адрес здания, сооружения, объекта незавершенного строительства	Российская Федерация, 187435, Ленинградская область, район Волховский, деревня Коленец, дом 11
5.1.	Сведения о местоположении здания, сооружения, объекта незавершенного строительства (при отсутствии адреса) в структурированном в соответствии с федеральной информационной адресной системой виде	-
5.2.	Дополнительные сведения о местоположении	-
6.	Иные сведения	-

3. Пояснения к сведениям об объекте недвижимости с кадастровым номером 47:10:0908001:68 :

1.	-

Описание местоположения зданий, сооружений, объектов незавершенного строительства на земельном участке

1. Сведения о характерных точках контура объекта недвижимости с кадастровым номером : 47:10:0908001:89 :

Система координат МСК-47, зона 2

Зона № 2

Обозначение характерных точек контура	Содержатся в Едином государственном реестре недвижимости			Определены в ходе выполнения комплексных кадастровых работ			Метод опреде ления коор динат	Формулы, примененные для расчета средней квадратической погрешности определения координат характерных точек (Mt), м, с подставленными в такие формулы значениями и итоговые (вычисленные) значения Mt, м
	Координаты, м		Ради ус, м	Координаты, м		Ради ус, м		
	X	Y	R	X	Y	R		
1	2	3	4	5	6	7	8	9
								-
н37О	-	-	-	434829.16	2350759.25	-	-	-
н38О	-	-	-	434833.15	2350764.87	-	-	-
н39О	-	-	-	434824.81	2350770.79	-	-	-
н40О	-	-	-	434820.87	2350765.25	-	-	-
н37О	-	-	-	434829.16	2350759.25	-	-	-

2. Сведения о характеристиках объекта недвижимости с кадастровым номером : 47:10:0908001:89 :

№ п/п	Наименование характеристики	Значение характеристики
1	2	3
1.	Вид объекта недвижимости	здание
2.	Ранее присвоенный государственный учетный номер (инвентарный) здания, сооружения, объекта незавершенного строительства	-
3.	Кадастровый номер земельного участка (земельных участков), в границах которого (которых) расположены здание, сооружение, объект незавершенного строительства	47:10:0908001:40
4.	Уникальный учетный номер кадастрового квартала, в границах которого расположены здание, сооружение, объект незавершенного строительства	47:10:0908001
5.	Адрес здания, сооружения, объекта незавершенного строительства	Российская Федерация, 187435, Ленинградская область, район Волховский, деревня Коленец, дом 15
5.1.	Сведения о местоположении здания, сооружения, объекта незавершенного строительства (при отсутствии адреса) в структурированном в соответствии с федеральной информационной адресной системой виде	-
5.2.	Дополнительные сведения о местоположении	-
6.	Иные сведения	-

3. Пояснения к сведениям об объекте недвижимости с кадастровым номером 47:10:0908001:89 :

1.	-

Описание местоположения зданий, сооружений, объектов незавершенного строительства на земельном участке

1. Сведения о характерных точках контура объекта недвижимости с кадастровым номером : 47:10:0908001:60 :

Система координат МСК-47, зона 2

Зона № 2

Обозначение характерных точек контура	Содержатся в Едином государственном реестре недвижимости			Определены в ходе выполнения комплексных кадастровых работ			Метод опреде ления коор динат	Формулы, примененные для расчета средней квадратической погрешности определения координат характерных точек (Mt), м, с подставленными в такие формулы значениями и итоговые (вычисленные) значения Mt, м
	Координаты, м		Ради ус, м	Координаты, м		Ради ус, м		
	X	Y	R	X	Y	R		
1	2	3	4	5	6	7	8	9
								-
н41О	-	-	-	434420.75	2350329.05	-	-	-
н42О	-	-	-	434425.85	2350335.99	-	-	-
н43О	-	-	-	434418.28	2350341.55	-	-	-
н44О	-	-	-	434413.23	2350334.68	-	-	-
н41О	-	-	-	434420.75	2350329.05	-	-	-

2. Сведения о характеристиках объекта недвижимости с кадастровым номером : 47:10:0908001:60 :

№ п/п	Наименование характеристики	Значение характеристики
1	2	3
1.	Вид объекта недвижимости	здание
2.	Ранее присвоенный государственный учетный номер (инвентарный) здания, сооружения, объекта незавершенного строительства	-
3.	Кадастровый номер земельного участка (земельных участков), в границах которого (которых) расположены здание, сооружение, объект незавершенного строительства	47:10:0908001:24
4.	Уникальный учетный номер кадастрового квартала, в границах которого расположены здание, сооружение, объект незавершенного строительства	47:10:0908001
5.	Адрес здания, сооружения, объекта незавершенного строительства	Российская Федерация, Ленинградская область, район Волховский, деревня Коленец, дом 2
5.1.	Сведения о местоположении здания, сооружения, объекта незавершенного строительства (при отсутствии адреса) в структурированном в соответствии с федеральной информационной адресной системой виде	-
5.2.	Дополнительные сведения о местоположении	-
6.	Иные сведения	-

3. Пояснения к сведениям об объекте недвижимости с кадастровым номером 47:10:0908001:60 :

1.	-

Схема границ земельных участков

47:10:0908001

Масштаб 1:3000

Условные обозначения

— - Часть границы, местоположение которой определено при выполнении кадастровых работ

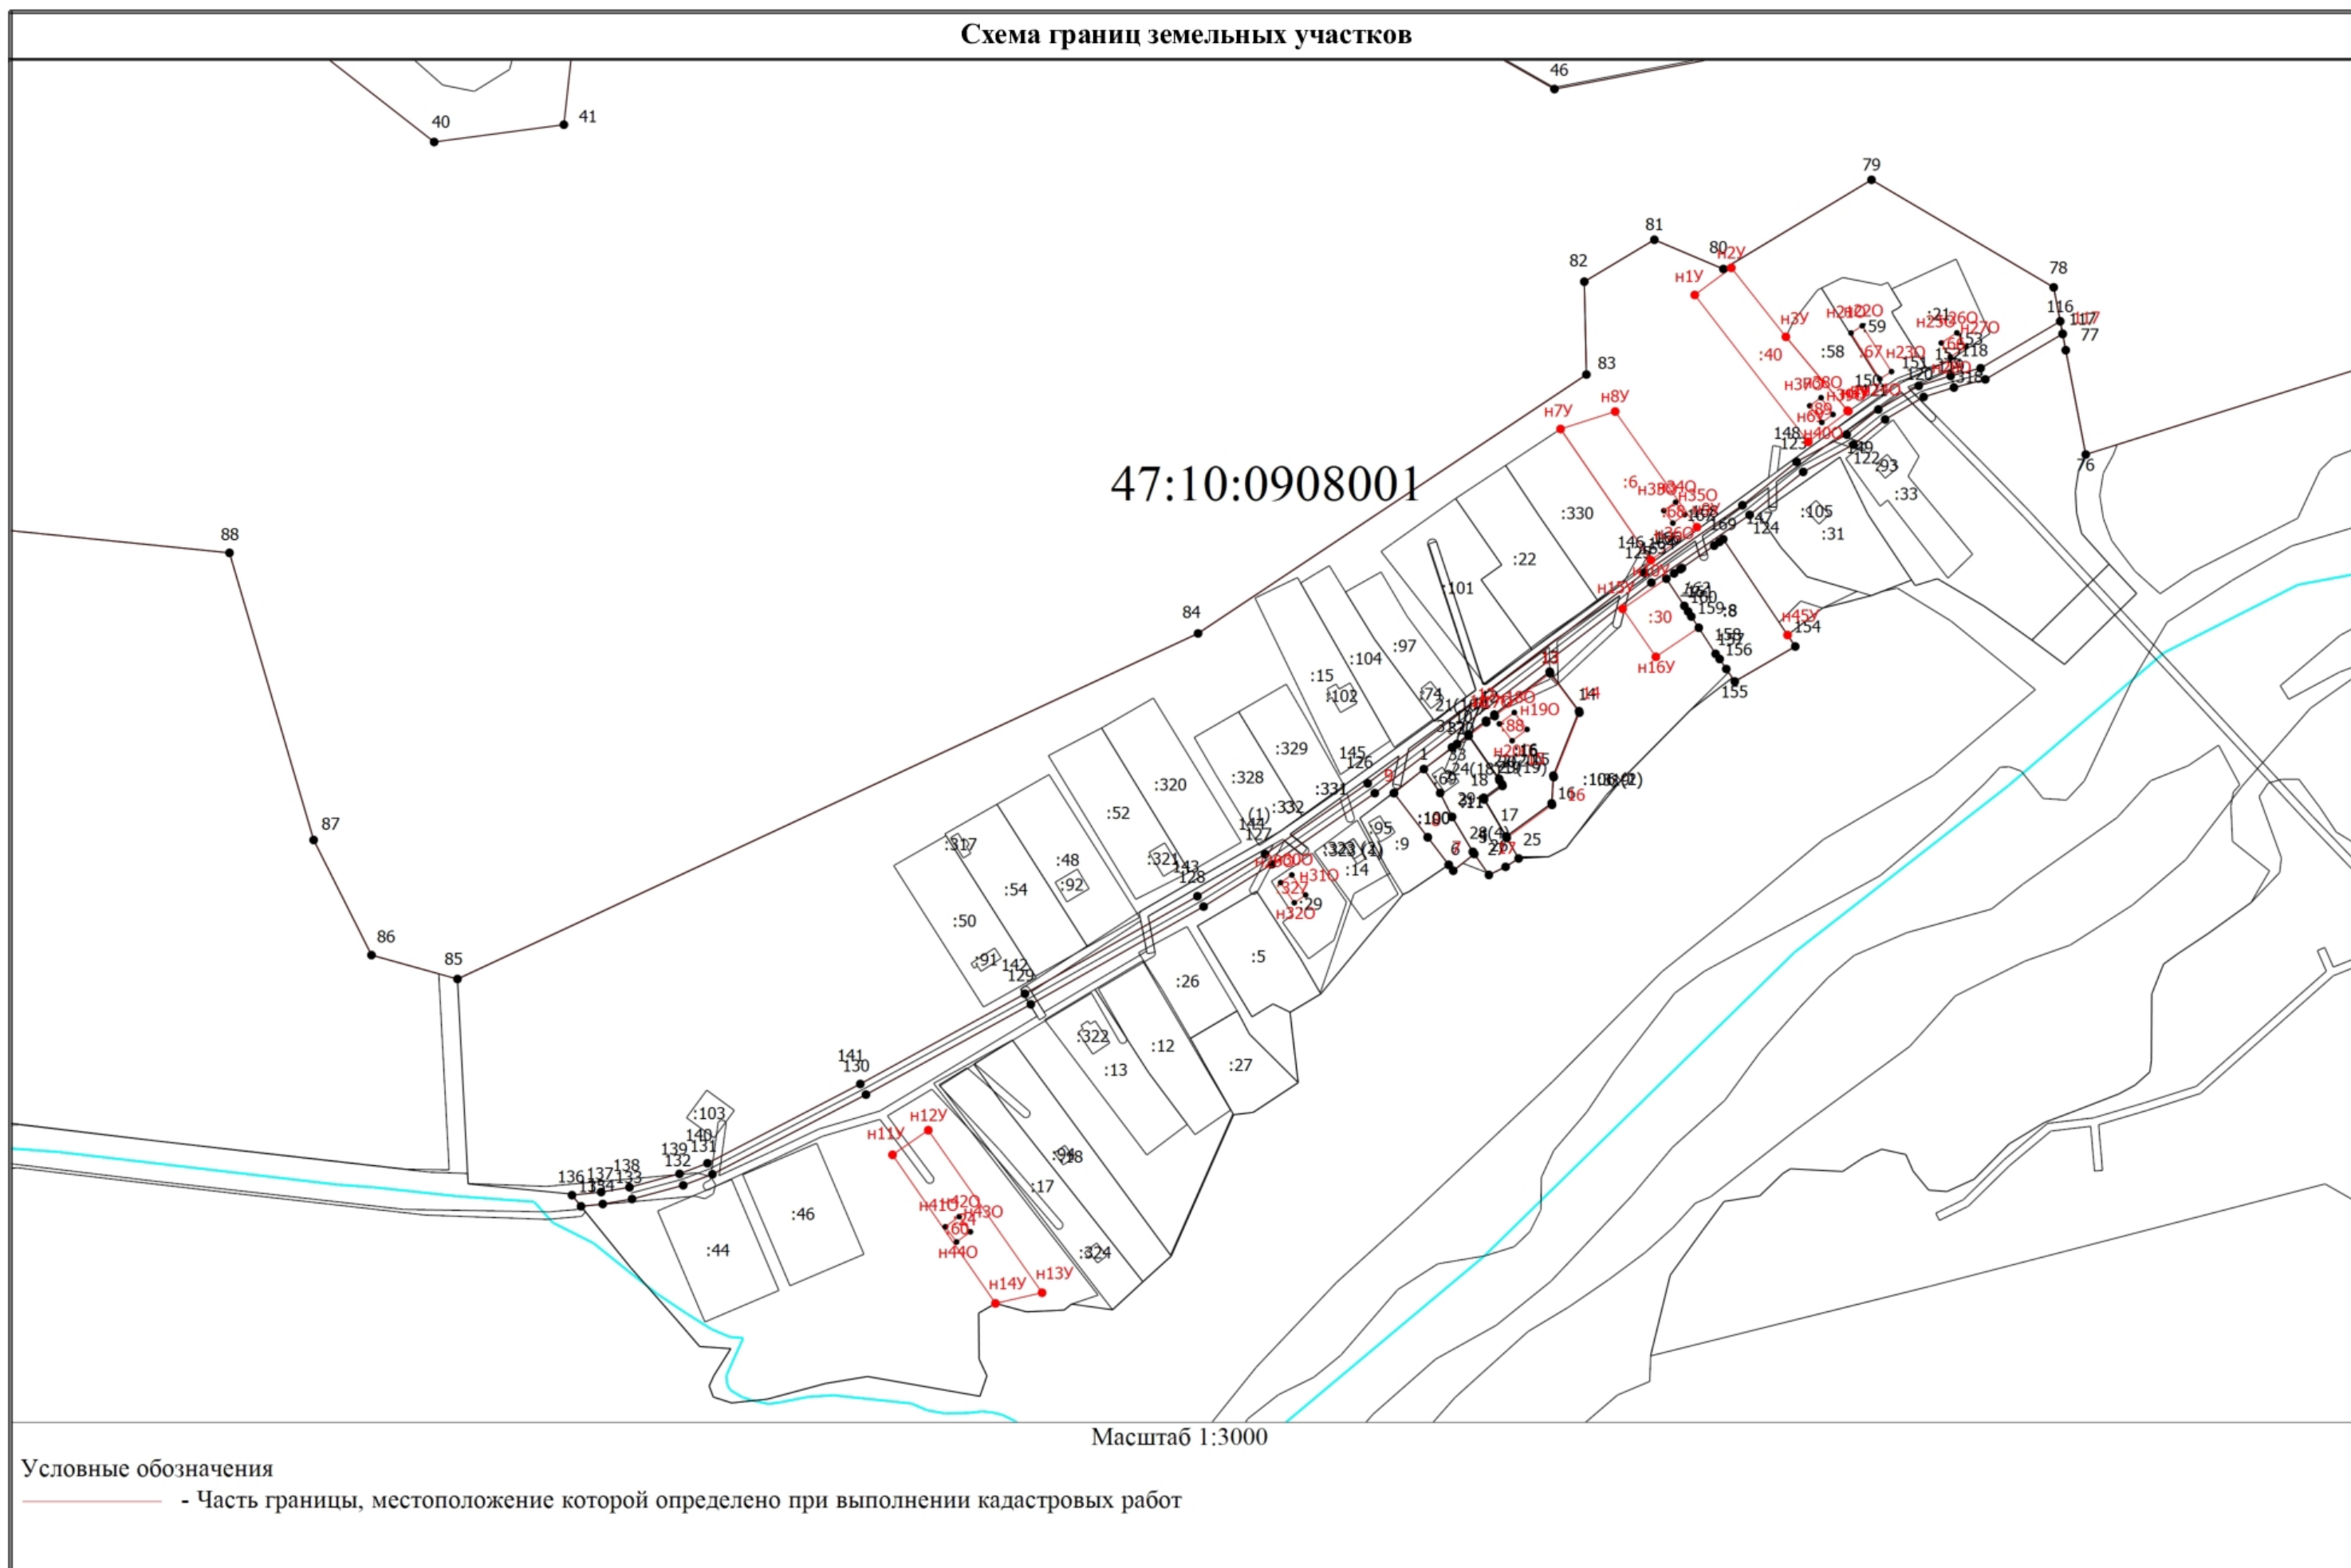


Схема границ земельных участков

- - Характерная точка границы земельного участка, сведения ЕГРН о которой соответствуют требованиям, установленным в соответствии с частью 13 статьи 22 Федерального закона от 13 июля 2015 г. N 218-ФЗ "О государственной регистрации недвижимости"
- - Характерная точка контура здания, сооружения, объекта незавершенного строительства
- :320 - Кадастровый номер объекта недвижимости
- - Часть границы, сведения ЕГРН о которой позволяют однозначно определить ее положение на местности
- - Граница кадастрового квартала
- 47:10:0908001 - Номер кадастрового квартала

Схема границ земельных участков



Масштаб 1:3000

Условные обозначения

— - Часть границы, местоположение которой определено при выполнении кадастровых работ

Схема границ земельных участков

- - Характерная точка границы земельного участка, сведения ЕГРН о которой соответствуют требованиям, установленным в соответствии с частью 13 статьи 22 Федерального закона от 13 июля 2015 г. N 218-ФЗ "О государственной регистрации недвижимости"
- - Характерная точка контура здания, сооружения, объекта незавершенного строительства
- :320 - Кадастровый номер объекта недвижимости
- - Часть границы, сведения ЕГРН о которой позволяют однозначно определить ее положение на местности
- - Граница кадастрового квартала
- 47:10:0908001 - Номер кадастрового квартала