

# КАРТА-ПЛАН ТЕРРИТОРИИ

## Пояснительная записка

### 1. Сведения о территории выполнения комплексных кадастровых работ: 47:20:1010003, 47:20:1010003

(наименование субъекта Российской Федерации, муниципального образования, населенного пункта, уникальные учетные номера кадастровых кварталов, иные сведения, позволяющие определить местоположение территории, на которой выполняются комплексные кадастровые работы, например, наименование садоводческого или огороднического некоммерческого товарищества, гаражного кооператива, элемента планировочной структуры)

### 2. Основания выполнения комплексных кадастровых работ:

Наименование, дата и номер документа, на основании которого выполняются комплексные кадастровые работы: МУНИЦИПАЛЬНЫЙ КОНТРАКТ, "10" июня 2024 г. , 01453000103240001470001

### 3. Дата подготовки карты-плана территории: "20" мая 2025 г.

### 4. Сведения о заказчике(ах) комплексных кадастровых работ:

В отношении юридического лица, органа местного самоуправления муниципального района, муниципального округа или городского округа либо уполномоченного исполнительного органа государственной власти субъекта Российской Федерации:

полное или сокращенное (в случае, если имеется) наименование: Комитет по управлению имуществом муниципального образования «Кингисеппский муниципальный район» Ленинградской области  
основной государственный регистрационный номер: 1024701426420  
идентификационный номер налогоплательщика: 4707000813

В отношении физического лица или представителя физических или юридических лиц:

фамилия, имя, отчество (последнее - при наличии): -  
страховой номер индивидуального лицевого счета в системе обязательного пенсионного страхования Российской Федерации (СНИЛС): -

Наименование и реквизиты документа, подтверждающие полномочия представителя заказчика(ов) комплексных кадастровых работ: -

Адрес электронной почты (для направления уведомления о результатах внесения сведений в Единый государственный реестр недвижимости): -

### 5. Сведения об исполнителе комплексных кадастровых работ:

Полное или сокращенное (в случае, если имеется) наименование и адрес юридического лица, с которым заключен государственный или муниципальный контракт либо договор подряда на выполнение комплексных кадастровых работ: Публично-правовая компания «Роскадастр», 197101, Санкт-Петербург, ул. Чапаева, д. 15, корпус 2, литера Б

Фамилия, имя, отчество кадастрового инженера (последнее - при наличии): Протасевич Нелли Владимировна и основной государственный регистрационный номер кадастрового инженера индивидуального предпринимателя (ОГРНИП): -

Страховой номер индивидуального лицевого счета в системе обязательного пенсионного страхования Российской Федерации (СНИЛС) кадастрового инженера: 167-653-094 00

Уникальный реестровый номер кадастрового инженера в реестре саморегулируемой организации кадастровых инженеров и дата внесения сведений о физическом лице в такой реестр: А-1736, 2017-11-07

Полное или (в случае, если имеется) сокращенное наименование саморегулируемой организации кадастровых инженеров, членом которой является кадастровый инженер: Ассоциация «Союз кадастровых инженеров»

Контактный телефон: +79110097345

Почтовый адрес и адрес электронной почты, по которым осуществляется связь с кадастровым инженером: 197101, Санкт-Петербург, ул. Чапаева, д. 15, корпус 2, литера Б nelly77788@mail.ru

| 6. Перечень документов, использованных при подготовке карты-плана территории   |                             |            |                         |                                                                 |               |
|---|-----------------------------|------------|-------------------------|-----------------------------------------------------------------|---------------|
| №<br>п/п   | Реквизиты документа         |            |                         |                                                                 |               |
|   | Вид                         | Дата       | Номер                   | Наименование                                                    | Иные сведения |
| 1   | 2                           | 3          | 4                       | 5                                                               | 6             |
| 1   | Кадастровый план территории | 28.08.2024 | КУВИ-001/2024-216822129 | Кадастровый план территории кадастрового квартала 47:20:1010003 | -             |
| 7. Пояснения к карте-плану территории   |                             |            |                         |                                                                 |               |
| <p>1. На территории кадастрового квартала 47:20:1010003 в соответствии с муниципальным контрактом № 01453000103240001470001 от 10.06.2024 выполнены комплексные кадастровые работы (далее ККР). Кадастровый квартал 47:20:1010003 расположен на территории Кингисеппского муниципального района Ленинградской области.</p> <p>Карта-план территории подготовлен на основании:</p> <ul style="list-style-type: none"> <li>- сведений, содержащихся в Едином государственном реестре недвижимости (далее – ЕГРН);</li> <li>- картографической основы;</li> <li>- цифровые ортофотопланы масштаба 1:500 и 1:2000;</li> <li>- материалов землеустроительной документации, содержащихся в государственном фонде данных, полученных в результате проведения землеустройства; - ситуационных и поэтажных планов, содержащихся в технических паспортах, расположенных на земельных участках объектов недвижимости, которые находятся в архивах организаций по государственному техническому учету и (или) технической инвентаризации;</li> <li>- планово-картографических материалов, имеющих в органах местного самоуправления муниципального района;</li> <li>- документов о правах на землю и иных содержащихся сведениях о местоположении границ земельных участков</li> </ul> <p>Общая площадь кадастрового квартала — 9,28 га.</p> <p>При выполнении ККР было выявлено:</p> <ul style="list-style-type: none"> <li>- 13 земельных участка, в отношении которых осуществлено уточнение местоположения границ земельных участков, границы которых не установлены в соответствии с требованиями земельного законодательства;</li> <li>- 1 земельных участков, в отношении которого осуществлено исправление реестровых ошибок в местоположении границ – устранена чересполосица и наложение границ;</li> <li>- 11 объектов капитального строительства, в отношении которых осуществлено уточнение местоположения на земельных участках;</li> <li>- 0 объектов капитального строительства, в отношении которых осуществлено исправление реестровых ошибок в местоположении границ.</li> </ul> <p>Согласно Сведениям ЕГРН территория кадастрового квартала 47:20:1010003 расположена в Территориальной зоне "Зона индивидуальной жилой застройки" (Ж1). В данной территориальной зоне установлены предельные минимальные и максимальные размеры земельных участков с видом разрешенного использования «Индивидуальное жилищное строительство»: 500 - 2500 кв.м.</p> <p>В связи с тем, что адреса присвоены не всем объектам недвижимости, расположенным на территории кадастрового квартала 47:20:1010003, на момент подготовки настоящего карта-плана территории, не были присвоены в установленном законодательством порядке в соответствии с ФИАС, то адреса объектам указаны как «Описание местоположения объекта недвижимости».</p> |                             |            |                         |                                                                 |               |

## Сведения об уточняемых земельных участках

### 1. Сведения о характерных точках границы уточняемого земельного участка с кадастровым номером 47:20:1010003:4 :

Система координат МСК-47, зона 1

Зона № 1

| Обозначение<br>характерных<br>точек границ | Координаты, м                                                  |   |                                                                              |            | Метод<br>определения<br>координат | Формулы, примененные<br>для расчета средней<br>квадратической<br>погрешности<br>определения координат<br>характерных точек<br>границ (Mt), с<br>подставленными в такие<br>формулы значениями и<br>итоговые (вычисленные)<br>значения Mt, м | Описание<br>закрепле<br>ния точки |
|--------------------------------------------|----------------------------------------------------------------|---|------------------------------------------------------------------------------|------------|-----------------------------------|---|-----------------------------------|
|                                            | содержатся в Едином<br>государственном<br>реестре недвижимости |   | определены в<br>результате<br>выполнения<br>комплексных<br>кадастровых работ |            |                                   |   |                                   |
|                                            | X                                                              | Y | X                                                                            | Y          |                                   |   |                                   |
| 1                                          | 2                                                              | 3 | 4                                                                            | 5          | 6                                 | 7   | 8                                 |
|                                            |                                                                |   |                                                                              |            |                                   | -   |                                   |
| н1У                                        | -                                                              | - | 374177.62                                                                    | 1301560.50 | Фотограмметричес<br>кий метод     | 0.20   | -                                 |
| н3У                                        | -                                                              | - | 374199.17                                                                    | 1301568.34 | Фотограмметричес<br>кий метод     | 0.20   | -                                 |
| н4У                                        | -                                                              | - | 374181.24                                                                    | 1301616.40 | Фотограмметричес<br>кий метод     | 0.20   | -                                 |
| н5У                                        | -                                                              | - | 374158.85                                                                    | 1301608.35 | Фотограмметричес<br>кий метод     | 0.20   | -                                 |
| 4                                          | -                                                              | - | 374159.34                                                                    | 1301606.65 | Фотограмметричес<br>кий метод     | 0.20   | -                                 |
| н1У                                        | -                                                              | - | 374177.62                                                                    | 1301560.50 | Фотограмметричес<br>кий метод     | 0.20   | -                                 |

### 2. Сведения о частях границ уточняемого земельного участка с кадастровым номером 47:20:1010003:4 :

| Обозначение части границ |       | Горизонтальное проложение (S), м | Описание прохождения части границ | Сведения о согласовании местоположения границ (согласовано/спорное) |
|--------------------------|-------|----------------------------------|-----------------------------------|---------------------------------------------------------------------|
| от т.                    | до т. |                                  |                                   |                                                                     |
| 1                        | 2     | 3                                | 4                                 | 5                                                                   |
| н1У                      | н3У   | 22.93                            | -                                 | -                                                                   |
| н3У                      | н4У   | 51.30                            | -                                 | -                                                                   |
| н4У                      | н5У   | 23.79                            | -                                 | -                                                                   |
| н5У                      | 4     | 1.77                             | -                                 | -                                                                   |
| 4                        | н1У   | 49.64                            | -                                 | -                                                                   |

### 3. Сведения о характеристиках уточняемого земельного участка с кадастровым номером 47:20:1010003:4 :

| № п/п | Наименование характеристики земельного участка   | Значение характеристики   |
|-------|---|---|
| 1     | 2   | 3   |
| 1.    | Адрес земельного участка   | -   |
| 1.1.  | Сведения о местоположении земельного участка (при отсутствии адреса) в структурированном в соответствии с федеральной информационной адресной системой виде | Российская Федерация, Ленинградская область, район Кингисеппский муниципальный район, территория Пустомержская волость, территория дер.Мануйлово |
| 1.2.  | Дополнительные сведения о местоположении земельного участка                                                                                                 | -   |
| 2.    | Площадь земельного участка ± величина погрешности определения (вычисления) площади ( $P \pm \Delta P$ ), м <sup>2</sup>                                     | 1204 ± 24   |

| 3. Сведения о характеристиках уточняемого земельного участка с кадастровым номером 47:20:1010003:4 : |   |                                                                  |
|---|---|------------------------------------------------------------------|
| № п/п                                                                                                | Наименование характеристики земельного участка   | Значение характеристики                                          |
| 1   | 2   | 3                                                                |
| 3.                                                                                                   | Формула, примененная для вычисления предельной погрешности определения площади земельного участка, с подставленными значениями и итоговые (вычисленные) значения ( $\Delta P$ ), м2 | $\Delta P = 3.5 * M_t * \sqrt{P} = 3.5 * 0,2 * \sqrt{1204} = 24$ |
| 4.                                                                                                   | Площадь земельного участка согласно сведениям Единого государственного реестра недвижимости (Ркад), м2                                                                              | 1200                                                             |
| 5.                                                                                                   | Оценка расхождения Р и Ркад (Р - Ркад), м2   | 4                                                                |
| 6.                                                                                                   | Предельные минимальный и максимальный размеры земельного участка (Рмин и Рмакс), м2                                                                                                 | -<br>-                                                           |
| 7.                                                                                                   | Вид (виды) разрешенного использования   | для ведения огородничества                                       |
| 7.1.                                                                                                 | Дополнительные сведения об использовании земельного участка   | -                                                                |
| 8.                                                                                                   | Кадастровый или иной государственный учетный номер (инвентарный) здания, сооружения, объекта незавершенного строительства, расположенного на земельном участке                      | -                                                                |
| 9.                                                                                                   | Сведения о земельных участках (землях общего пользования, территории общего пользования), посредством которых обеспечивается доступ                                                 | Земли общего пользования                                         |
| 10.                                                                                                  | Иные сведения   | -                                                                |
| 4. Пояснения к сведениям об уточняемом земельном участке с кадастровым номером 47:20:1010003:4 :     |   |                                                                  |
| 1.                                                                                                   | -   |                                                                  |

## Сведения об уточняемых земельных участках

### 1. Сведения о характерных точках границы уточняемого земельного участка с кадастровым номером 47:20:1010003:37 :

Система координат МСК-47, зона 1

Зона № 1

| Обозначение<br>характерных<br>точек границ | Координаты, м                                                  |   |                                                                              |            | Метод<br>определения<br>координат | Формулы, примененные<br>для расчета средней<br>квадратической<br>погрешности<br>определения координат<br>характерных точек<br>границ (Mt), с<br>подставленными в такие<br>формулы значениями и<br>итоговые (вычисленные)<br>значения Mt, м | Описание<br>закрепле<br>ния точки |
|--------------------------------------------|----------------------------------------------------------------|---|------------------------------------------------------------------------------|------------|-----------------------------------|---|-----------------------------------|
|                                            | содержатся в Едином<br>государственном<br>реестре недвижимости |   | определены в<br>результате<br>выполнения<br>комплексных<br>кадастровых работ |            |                                   |   |                                   |
|                                            | X                                                              | Y | X                                                                            | Y          |                                   |   |                                   |
| 1                                          | 2                                                              | 3 | 4                                                                            | 5          | 6                                 | 7   | 8                                 |
|                                            |                                                                |   |                                                                              |            |                                   | -   |                                   |
| н6У                                        | -                                                              | - | 374444.97                                                                    | 1301705.34 | Фотограмметричес<br>кий метод     | 0.20   | -                                 |
| н7У                                        | -                                                              | - | 374437.95                                                                    | 1301718.28 | Фотограмметричес<br>кий метод     | 0.20   | -                                 |
| н8У                                        | -                                                              | - | 374400.33                                                                    | 1301700.69 | Фотограмметричес<br>кий метод     | 0.20   | -                                 |
| н9У                                        | -                                                              | - | 374406.90                                                                    | 1301684.47 | Фотограмметричес<br>кий метод     | 0.20   | -                                 |
| н6У                                        | -                                                              | - | 374444.97                                                                    | 1301705.34 | Фотограмметричес<br>кий метод     | 0.20   | -                                 |

### 2. Сведения о частях границ уточняемого земельного участка с кадастровым номером 47:20:1010003:37 :

| Обозначение части границ |       | Горизонтальное проложение (S), м | Описание прохождения части границ | Сведения о согласовании местоположения границ (согласовано/спорное) |
|--------------------------|-------|----------------------------------|-----------------------------------|---------------------------------------------------------------------|
| от т.                    | до т. |                                  |                                   |                                                                     |
| 1                        | 2     | 3                                | 4                                 | 5                                                                   |
| н6У                      | н7У   | 14.72                            | -                                 | -                                                                   |
| н7У                      | н8У   | 41.53                            | -                                 | -                                                                   |
| н8У                      | н9У   | 17.50                            | -                                 | -                                                                   |
| н9У                      | н6У   | 43.42                            | -                                 | -                                                                   |

### 3. Сведения о характеристиках уточняемого земельного участка с кадастровым номером 47:20:1010003:37 :

| № п/п | Наименование характеристики земельного участка   | Значение характеристики                                                             |
|-------|---|-------------------------------------------------------------------------------------|
| 1     | 2   | 3                                                                                   |
| 1.    | Адрес земельного участка   | -                                                                                   |
| 1.1.  | Сведения о местоположении земельного участка (при отсутствии адреса) в структурированном в соответствии с федеральной информационной адресной системой виде                         | Российская Федерация, Ленинградская область, район Кингисеппский, деревня Мануйлово |
| 1.2.  | Дополнительные сведения о местоположении земельного участка   | -                                                                                   |
| 2.    | Площадь земельного участка ± величина погрешности определения (вычисления) площади ( $P \pm \Delta P$ ), м2                                                                         | $682 \pm 18$                                                                        |
| 3.    | Формула, примененная для вычисления предельной погрешности определения площади земельного участка, с подставленными значениями и итоговые (вычисленные) значения ( $\Delta P$ ), м2 | $\Delta P = 3.5 * Mt * \sqrt{P} = 3.5 * 0,2 * \sqrt{682} = 18$                      |

|   |   |                                          |
|---|---|------------------------------------------|
| <b>3. Сведения о характеристиках уточняемого земельного участка с кадастровым номером 47:20:1010003:37 :</b> |   |                                          |
| <b>№ п/п</b>                                                                                                 | <b>Наименование характеристики земельного участка</b>   | <b>Значение характеристики</b>           |
| <b>1</b>   | <b>2</b>   | <b>3</b>                                 |
| 4.   | Площадь земельного участка согласно сведениям Единого государственного реестра недвижимости (Ркад), м2                                                         | 500                                      |
| 5.   | Оценка расхождения Р и Ркад (Р - Ркад), м2   | 182                                      |
| 6.   | Предельные минимальный и максимальный размеры земельного участка (Рмин и Рмакс), м2                                                                            | -<br>-                                   |
| 7.   | Вид (виды) разрешенного использования   | для ведения личного подсобного хозяйства |
| 7.1.   | Дополнительные сведения об использовании земельного участка   | -                                        |
| 8.   | Кадастровый или иной государственный учетный номер (инвентарный) здания, сооружения, объекта незавершенного строительства, расположенного на земельном участке | -                                        |
| 9.   | Сведения о земельных участках (землях общего пользования, территории общего пользования), посредством которых обеспечивается доступ                            | Земли общего пользования                 |
| 10.   | Иные сведения   | -                                        |
| <b>4. Пояснения к сведениям об уточняемом земельном участке с кадастровым номером 47:20:1010003:37 :</b>     |   |                                          |
| 1.   | -   |                                          |
|   |   |                                          |

## Сведения об уточняемых земельных участках

### 1. Сведения о характерных точках границы уточняемого земельного участка с кадастровым номером 47:20:1010003:36 :

Система координат МСК-47, зона 1

Зона № 1

| Обозначение<br>характерных<br>точек границ | Координаты, м                                                  |   |                                                                              |            | Метод<br>определения<br>координат | Формулы, примененные<br>для расчета средней<br>квадратической<br>погрешности<br>определения координат<br>характерных точек<br>границ (Mt), с<br>подставленными в такие<br>формулы значениями и<br>итоговые (вычисленные)<br>значения Mt, м | Описание<br>закрепле<br>ния точки |
|--------------------------------------------|----------------------------------------------------------------|---|------------------------------------------------------------------------------|------------|-----------------------------------|---|-----------------------------------|
|                                            | содержатся в Едином<br>государственном<br>реестре недвижимости |   | определены в<br>результате<br>выполнения<br>комплексных<br>кадастровых работ |            |                                   |   |                                   |
|                                            | X                                                              | Y | X                                                                            | Y          |                                   |   |                                   |
| 1                                          | 2                                                              | 3 | 4                                                                            | 5          | 6                                 | 7   | 8                                 |
|                                            |                                                                |   |                                                                              |            |                                   | -   |                                   |
| н7У                                        | -                                                              | - | 374437.95                                                                    | 1301718.28 | Фотограмметричес<br>кий метод     | 0.20   | -                                 |
| н10У                                       | -                                                              | - | 374422.57                                                                    | 1301745.94 | Фотограмметричес<br>кий метод     | 0.20   | -                                 |
| н11У                                       | -                                                              | - | 374388.37                                                                    | 1301733.34 | Фотограмметричес<br>кий метод     | 0.20   | -                                 |
| н8У                                        | -                                                              | - | 374400.33                                                                    | 1301700.69 | Фотограмметричес<br>кий метод     | 0.20   | -                                 |
| н7У                                        | -                                                              | - | 374437.95                                                                    | 1301718.28 | Фотограмметричес<br>кий метод     | 0.20   | -                                 |

### 2. Сведения о частях границ уточняемого земельного участка с кадастровым номером 47:20:1010003:36 :

| Обозначение части границ |       | Горизонтальное проложение (S), м | Описание прохождения части границ | Сведения о согласовании местоположения границ (согласовано/спорное) |
|--------------------------|-------|----------------------------------|-----------------------------------|---------------------------------------------------------------------|
| от т.                    | до т. |                                  |                                   |                                                                     |
| 1                        | 2     | 3                                | 4                                 | 5                                                                   |
| н7У                      | н10У  | 31.65                            | -                                 | -                                                                   |
| н10У                     | н11У  | 36.45                            | -                                 | -                                                                   |
| н11У                     | н8У   | 34.77                            | -                                 | -                                                                   |
| н8У                      | н7У   | 41.53                            | -                                 | -                                                                   |

### 3. Сведения о характеристиках уточняемого земельного участка с кадастровым номером 47:20:1010003:36 :

| № п/п | Наименование характеристики земельного участка   | Значение характеристики                                                             |
|-------|---|-------------------------------------------------------------------------------------|
| 1     | 2   | 3                                                                                   |
| 1.    | Адрес земельного участка   | -                                                                                   |
| 1.1.  | Сведения о местоположении земельного участка (при отсутствии адреса) в структурированном в соответствии с федеральной информационной адресной системой виде                         | Российская Федерация, Ленинградская область, район Кингисеппский, деревня Мануйлово |
| 1.2.  | Дополнительные сведения о местоположении земельного участка   | -                                                                                   |
| 2.    | Площадь земельного участка ± величина погрешности определения (вычисления) площади ( $P \pm \Delta P$ ), м2                                                                         | $1289 \pm 25$                                                                       |
| 3.    | Формула, примененная для вычисления предельной погрешности определения площади земельного участка, с подставленными значениями и итоговые (вычисленные) значения ( $\Delta P$ ), м2 | $\Delta P = 3.5 * Mt * \sqrt{P} = 3.5 * 0.2 * \sqrt{1289} = 25$                     |

|   |   |                                          |
|---|---|------------------------------------------|
| <b>3. Сведения о характеристиках уточняемого земельного участка с кадастровым номером 47:20:1010003:36 :</b> |   |                                          |
| <b>№ п/п</b>                                                                                                 | <b>Наименование характеристики земельного участка</b>   | <b>Значение характеристики</b>           |
| <b>1</b>   | <b>2</b>   | <b>3</b>                                 |
| 4.   | Площадь земельного участка согласно сведениям Единого государственного реестра недвижимости (Ркад), м2                                                         | 1000                                     |
| 5.   | Оценка расхождения Р и Ркад (Р - Ркад), м2   | 289                                      |
| 6.   | Предельные минимальный и максимальный размеры земельного участка (Рмин и Рмакс), м2                                                                            | -<br>-                                   |
| 7.   | Вид (виды) разрешенного использования   | для ведения личного подсобного хозяйства |
| 7.1.   | Дополнительные сведения об использовании земельного участка   | -                                        |
| 8.   | Кадастровый или иной государственный учетный номер (инвентарный) здания, сооружения, объекта незавершенного строительства, расположенного на земельном участке | -                                        |
| 9.   | Сведения о земельных участках (землях общего пользования, территории общего пользования), посредством которых обеспечивается доступ                            | Земли общего пользования                 |
| 10.   | Иные сведения   | -                                        |
| <b>4. Пояснения к сведениям об уточняемом земельном участке с кадастровым номером 47:20:1010003:36 :</b>     |   |                                          |
| 1.   | -   |                                          |
|   |   |                                          |

## Сведения об уточняемых земельных участках

### 1. Сведения о характерных точках границы уточняемого земельного участка с кадастровым номером 47:20:1010003:8 :

Система координат МСК-47, зона 1

Зона № 1

| Обозначение<br>характерных<br>точек границ | Координаты, м                                                  |   |                                                                              |            | Метод<br>определения<br>координат | Формулы, примененные<br>для расчета средней<br>квадратической<br>погрешности<br>определения координат<br>характерных точек<br>границ (Mt), с<br>подставленными в такие<br>формулы значениями и<br>итоговые (вычисленные)<br>значения Mt, м | Описание<br>закрепле<br>ния точки |
|--------------------------------------------|----------------------------------------------------------------|---|------------------------------------------------------------------------------|------------|-----------------------------------|---|-----------------------------------|
|                                            | содержатся в Едином<br>государственном<br>реестре недвижимости |   | определены в<br>результате<br>выполнения<br>комплексных<br>кадастровых работ |            |                                   |   |                                   |
|                                            | X                                                              | Y | X                                                                            | Y          |                                   |   |                                   |
| 1                                          | 2                                                              | 3 | 4                                                                            | 5          | 6                                 | 7   | 8                                 |
|                                            |                                                                |   |                                                                              |            |                                   | -   |                                   |
| н12У                                       | -                                                              | - | 373817.08                                                                    | 1301392.56 | Фотограмметричес<br>кий метод     | 0.20   | -                                 |
| н13У                                       | -                                                              | - | 373792.50                                                                    | 1301462.14 | Фотограмметричес<br>кий метод     | 0.20   | -                                 |
| н14У                                       | -                                                              | - | 373786.56                                                                    | 1301460.77 | Фотограмметричес<br>кий метод     | 0.20   | -                                 |
| н15У                                       | -                                                              | - | 373779.06                                                                    | 1301459.04 | Фотограмметричес<br>кий метод     | 0.20   | -                                 |
| н16У                                       | -                                                              | - | 373802.08                                                                    | 1301390.96 | Фотограмметричес<br>кий метод     | 0.20   | -                                 |
| н12У                                       | -                                                              | - | 373817.08                                                                    | 1301392.56 | Фотограмметричес<br>кий метод     | 0.20   | -                                 |

### 2. Сведения о частях границ уточняемого земельного участка с кадастровым номером 47:20:1010003:8 :

| Обозначение части границ |       | Горизонтальное проложение (S), м | Описание прохождения части границ | Сведения о согласовании местоположения границ (согласовано/спорное) |
|--------------------------|-------|----------------------------------|-----------------------------------|---------------------------------------------------------------------|
| от т.                    | до т. |                                  |                                   |                                                                     |
| 1                        | 2     | 3                                | 4                                 | 5                                                                   |
| н12У                     | н13У  | 73.79                            | -                                 | -                                                                   |
| н13У                     | н14У  | 6.10                             | -                                 | -                                                                   |
| н14У                     | н15У  | 7.70                             | -                                 | -                                                                   |
| н15У                     | н16У  | 71.87                            | -                                 | -                                                                   |
| н16У                     | н12У  | 15.09                            | -                                 | -                                                                   |

### 3. Сведения о характеристиках уточняемого земельного участка с кадастровым номером 47:20:1010003:8 :

| № п/п | Наименование характеристики земельного участка   | Значение характеристики                                                             |
|-------|---|-------------------------------------------------------------------------------------|
| 1     | 2   | 3                                                                                   |
| 1.    | Адрес земельного участка   | -                                                                                   |
| 1.1.  | Сведения о местоположении земельного участка (при отсутствии адреса) в структурированном в соответствии с федеральной информационной адресной системой виде | Российская Федерация, Ленинградская область, район Кингисеппский, деревня Мануйлово |
| 1.2.  | Дополнительные сведения о местоположении земельного участка                                                                                                 | -                                                                                   |
| 2.    | Площадь земельного участка ± величина погрешности определения (вычисления) площади ( $P \pm \Delta P$ ), м <sup>2</sup>                                     | 1035 ± 23                                                                           |

| 3. Сведения о характеристиках уточняемого земельного участка с кадастровым номером 47:20:1010003:8 : |   |                                                        |
|---|---|--------------------------------------------------------|
| № п/п                                                                                                | Наименование характеристики земельного участка   | Значение характеристики                                |
| 1   | 2   | 3                                                      |
| 3.                                                                                                   | Формула, примененная для вычисления предельной погрешности определения площади земельного участка, с подставленными значениями и итоговые (вычисленные) значения ( $\Delta P$ ), м2 | $\Delta P=3.5 * M_t * \sqrt{P}=3.5*0,2*\sqrt{1035}=23$ |
| 4.                                                                                                   | Площадь земельного участка согласно сведениям Единого государственного реестра недвижимости (Ркад), м2                                                                              | 2000                                                   |
| 5.                                                                                                   | Оценка расхождения Р и Ркад (Р - Ркад), м2   | 965                                                    |
| 6.                                                                                                   | Предельные минимальный и максимальный размеры земельного участка (Рмин и Рмакс), м2                                                                                                 | -<br>-                                                 |
| 7.                                                                                                   | Вид (виды) разрешенного использования   | для ведения личного подсобного хозяйства               |
| 7.1.                                                                                                 | Дополнительные сведения об использовании земельного участка   | -                                                      |
| 8.                                                                                                   | Кадастровый или иной государственный учетный номер (инвентарный) здания, сооружения, объекта незавершенного строительства, расположенного на земельном участке                      | -                                                      |
| 9.                                                                                                   | Сведения о земельных участках (землях общего пользования, территории общего пользования), посредством которых обеспечивается доступ                                                 | Земли общего пользования                               |
| 10.                                                                                                  | Иные сведения   | -                                                      |
| 4. Пояснения к сведениям об уточняемом земельном участке с кадастровым номером 47:20:1010003:8 :     |   |                                                        |
| 1.                                                                                                   | -   |                                                        |
|   |   |                                                        |

## Сведения об уточняемых земельных участках

### 1. Сведения о характерных точках границы уточняемого земельного участка с кадастровым номером 47:20:1010003:32 :

Система координат МСК-47, зона 1

Зона № 1

| Обозначение<br>характерных<br>точек границ | Координаты, м                                                  |   |                                                                              |            | Метод<br>определения<br>координат | Формулы, примененные<br>для расчета средней<br>квадратической<br>погрешности<br>определения координат<br>характерных точек<br>границ (Mt), с<br>подставленными в такие<br>формулы значениями и<br>итоговые (вычисленные)<br>значения Mt, м | Описание<br>закрепле<br>ния точки |
|--------------------------------------------|----------------------------------------------------------------|---|------------------------------------------------------------------------------|------------|-----------------------------------|---|-----------------------------------|
|                                            | содержатся в Едином<br>государственном<br>реестре недвижимости |   | определены в<br>результате<br>выполнения<br>комплексных<br>кадастровых работ |            |                                   |   |                                   |
|                                            | X                                                              | Y | X                                                                            | Y          |                                   |   |                                   |
| 1                                          | 2                                                              | 3 | 4                                                                            | 5          | 6                                 | 7   | 8                                 |
|                                            |                                                                |   |                                                                              |            |                                   | -   |                                   |
| н17У                                       | -                                                              | - | 374366.55                                                                    | 1301687.86 | Фотограмметричес<br>кий метод     | 0.20   | -                                 |
| н18У                                       | -                                                              | - | 374350.33                                                                    | 1301734.22 | Фотограмметричес<br>кий метод     | 0.20   | -                                 |
| н19У                                       | -                                                              | - | 374319.86                                                                    | 1301719.86 | Фотограмметричес<br>кий метод     | 0.20   | -                                 |
| н20У                                       | -                                                              | - | 374338.92                                                                    | 1301672.91 | Фотограмметричес<br>кий метод     | 0.20   | -                                 |
| н17У                                       | -                                                              | - | 374366.55                                                                    | 1301687.86 | Фотограмметричес<br>кий метод     | 0.20   | -                                 |

### 2. Сведения о частях границ уточняемого земельного участка с кадастровым номером 47:20:1010003:32 :

| Обозначение части границ |       | Горизонтальное проложение (S), м | Описание прохождения части границ | Сведения о согласовании местоположения границ (согласовано/спорное) |
|--------------------------|-------|----------------------------------|-----------------------------------|---------------------------------------------------------------------|
| от т.                    | до т. |                                  |                                   |                                                                     |
| 1                        | 2     | 3                                | 4                                 | 5                                                                   |
| н17У                     | н18У  | 49.12                            | -                                 | -                                                                   |
| н18У                     | н19У  | 33.68                            | -                                 | -                                                                   |
| н19У                     | н20У  | 50.67                            | -                                 | -                                                                   |
| н20У                     | н17У  | 31.42                            | -                                 | -                                                                   |

### 3. Сведения о характеристиках уточняемого земельного участка с кадастровым номером 47:20:1010003:32 :

| № п/п | Наименование характеристики земельного участка   | Значение характеристики                                                             |
|-------|---|-------------------------------------------------------------------------------------|
| 1     | 2   | 3                                                                                   |
| 1.    | Адрес земельного участка   | -                                                                                   |
| 1.1.  | Сведения о местоположении земельного участка (при отсутствии адреса) в структурированном в соответствии с федеральной информационной адресной системой виде                                     | Российская Федерация, Ленинградская область, район Кингисеппский, деревня Мануйлово |
| 1.2.  | Дополнительные сведения о местоположении земельного участка   | -                                                                                   |
| 2.    | Площадь земельного участка ± величина погрешности определения (вычисления) площади ( $P \pm \Delta P$ ), м <sup>2</sup>                                                                         | $1614 \pm 28$                                                                       |
| 3.    | Формула, примененная для вычисления предельной погрешности определения площади земельного участка, с подставленными значениями и итоговые (вычисленные) значения ( $\Delta P$ ), м <sup>2</sup> | $\Delta P = 3.5 * Mt * \sqrt{P} = 3.5 * 0.2 * \sqrt{1614} = 28$                     |

|   |   |                                          |
|---|---|------------------------------------------|
| <b>3. Сведения о характеристиках уточняемого земельного участка с кадастровым номером 47:20:1010003:32 :</b> |   |                                          |
| <b>№ п/п</b>                                                                                                 | <b>Наименование характеристики земельного участка</b>   | <b>Значение характеристики</b>           |
| <b>1</b>   | <b>2</b>   | <b>3</b>                                 |
| 4.   | Площадь земельного участка согласно сведениям Единого государственного реестра недвижимости (Ркад), м2                                                         | 1500                                     |
| 5.   | Оценка расхождения Р и Ркад (Р - Ркад), м2   | 114                                      |
| 6.   | Предельные минимальный и максимальный размеры земельного участка (Рмин и Рмакс), м2                                                                            | -<br>-                                   |
| 7.   | Вид (виды) разрешенного использования   | для ведения личного подсобного хозяйства |
| 7.1.   | Дополнительные сведения об использовании земельного участка   | -                                        |
| 8.   | Кадастровый или иной государственный учетный номер (инвентарный) здания, сооружения, объекта незавершенного строительства, расположенного на земельном участке | -                                        |
| 9.   | Сведения о земельных участках (землях общего пользования, территории общего пользования), посредством которых обеспечивается доступ                            | Земли общего пользования                 |
| 10.   | Иные сведения   | -                                        |
| <b>4. Пояснения к сведениям об уточняемом земельном участке с кадастровым номером 47:20:1010003:32 :</b>     |   |                                          |
| 1.   | -   |                                          |
|   |   |                                          |

## Сведения об уточняемых земельных участках

### 1. Сведения о характерных точках границы уточняемого земельного участка с кадастровым номером 47:20:1010003:29 :

Система координат МСК-47, зона 1

Зона № 1

| Обозначение<br>характерных<br>точек границ | Координаты, м                                                  |   |                                                                              |            | Метод<br>определения<br>координат | Формулы, примененные<br>для расчета средней<br>квадратической<br>погрешности<br>определения координат<br>характерных точек<br>границ (Mt), с<br>подставленными в такие<br>формулы значениями и<br>итоговые (вычисленные)<br>значения Mt, м | Описание<br>закрепле<br>ния точки |
|--------------------------------------------|----------------------------------------------------------------|---|------------------------------------------------------------------------------|------------|-----------------------------------|---|-----------------------------------|
|                                            | содержатся в Едином<br>государственном<br>реестре недвижимости |   | определены в<br>результате<br>выполнения<br>комплексных<br>кадастровых работ |            |                                   |   |                                   |
|                                            | X                                                              | Y | X                                                                            | Y          |                                   |   |                                   |
| 1                                          | 2                                                              | 3 | 4                                                                            | 5          | 6                                 | 7   | 8                                 |
|                                            |                                                                |   |                                                                              |            |                                   | -   |                                   |
| н21У                                       | -                                                              | - | 374315.22                                                                    | 1301611.78 | Фотограмметричес<br>кий метод     | 0.20   | -                                 |
| н22У                                       | -                                                              | - | 374333.92                                                                    | 1301622.58 | Фотограмметричес<br>кий метод     | 0.20   | -                                 |
| н23У                                       | -                                                              | - | 374324.17                                                                    | 1301646.55 | Фотограмметричес<br>кий метод     | 0.20   | -                                 |
| н24У                                       | -                                                              | - | 374303.72                                                                    | 1301639.28 | Фотограмметричес<br>кий метод     | 0.20   | -                                 |
| н25У                                       | -                                                              | - | 374311.83                                                                    | 1301619.88 | Фотограмметричес<br>кий метод     | 0.20   | -                                 |
| н21У                                       | -                                                              | - | 374315.22                                                                    | 1301611.78 | Фотограмметричес<br>кий метод     | 0.20   | -                                 |

### 2. Сведения о частях границ уточняемого земельного участка с кадастровым номером 47:20:1010003:29 :

| Обозначение части границ |       | Горизонтальное проложение (S), м | Описание прохождения части границ | Сведения о согласовании местоположения границ (согласовано/спорное) |
|--------------------------|-------|----------------------------------|-----------------------------------|---------------------------------------------------------------------|
| от т.                    | до т. |                                  |                                   |                                                                     |
| 1                        | 2     | 3                                | 4                                 | 5                                                                   |
| н21У                     | н22У  | 21.59                            | -                                 | -                                                                   |
| н22У                     | н23У  | 25.88                            | -                                 | -                                                                   |
| н23У                     | н24У  | 21.70                            | -                                 | -                                                                   |
| н24У                     | н25У  | 21.03                            | -                                 | -                                                                   |
| н25У                     | н21У  | 8.78                             | -                                 | -                                                                   |

### 3. Сведения о характеристиках уточняемого земельного участка с кадастровым номером 47:20:1010003:29 :

| № п/п | Наименование характеристики земельного участка   | Значение характеристики                                                             |
|-------|---|-------------------------------------------------------------------------------------|
| 1     | 2   | 3                                                                                   |
| 1.    | Адрес земельного участка   | -                                                                                   |
| 1.1.  | Сведения о местоположении земельного участка (при отсутствии адреса) в структурированном в соответствии с федеральной информационной адресной системой виде | Российская Федерация, Ленинградская область, район Кингисеппский, деревня Мануйлово |
| 1.2.  | Дополнительные сведения о местоположении земельного участка                                                                                                 | -                                                                                   |
| 2.    | Площадь земельного участка ± величина погрешности определения (вычисления) площади ( $P \pm \Delta P$ ), м <sup>2</sup>                                     | 600 ± 17                                                                            |

| 3. Сведения о характеристиках уточняемого земельного участка с кадастровым номером 47:20:1010003:29 : |   |                                                                 |
|---|---|-----------------------------------------------------------------|
| № п/п                                                                                                 | Наименование характеристики земельного участка   | Значение характеристики                                         |
| 1   | 2   | 3                                                               |
| 3.   | Формула, примененная для вычисления предельной погрешности определения площади земельного участка, с подставленными значениями и итоговые (вычисленные) значения ( $\Delta P$ ), м2 | $\Delta P = 3.5 * M_t * \sqrt{P} = 3.5 * 0,2 * \sqrt{600} = 17$ |
| 4.   | Площадь земельного участка согласно сведениям Единого государственного реестра недвижимости (Ркад), м2                                                                              | 600                                                             |
| 5.   | Оценка расхождения Р и Ркад (Р - Ркад), м2   | -                                                               |
| 6.   | Предельные минимальный и максимальный размеры земельного участка (Рмин и Рмакс), м2                                                                                                 | -<br>-                                                          |
| 7.   | Вид (виды) разрешенного использования   | для ведения личного подсобного хозяйства                        |
| 7.1.                                                                                                  | Дополнительные сведения об использовании земельного участка   | -                                                               |
| 8.   | Кадастровый или иной государственный учетный номер (инвентарный) здания, сооружения, объекта незавершенного строительства, расположенного на земельном участке                      | -                                                               |
| 9.   | Сведения о земельных участках (землях общего пользования, территории общего пользования), посредством которых обеспечивается доступ                                                 | Земли общего пользования                                        |
| 10.                                                                                                   | Иные сведения   | -                                                               |
| 4. Пояснения к сведениям об уточняемом земельном участке с кадастровым номером 47:20:1010003:29 :     |   |                                                                 |
| 1.   | -   |                                                                 |

## Сведения об уточняемых земельных участках

### 1. Сведения о характерных точках границы уточняемого земельного участка с кадастровым номером 47:20:1010003:28 :

Система координат МСК-47, зона 1

Зона № 1

| Обозначение<br>характерных<br>точек границ | Координаты, м                                                  |   |                                                                              |            | Метод<br>определения<br>координат | Формулы, примененные<br>для расчета средней<br>квадратической<br>погрешности<br>определения координат<br>характерных точек<br>границ (Mt), с<br>подставленными в такие<br>формулы значениями и<br>итоговые (вычисленные)<br>значения Mt, м | Описание<br>закрепле<br>ния точки |
|--------------------------------------------|----------------------------------------------------------------|---|------------------------------------------------------------------------------|------------|-----------------------------------|---|-----------------------------------|
|                                            | содержатся в Едином<br>государственном<br>реестре недвижимости |   | определены в<br>результате<br>выполнения<br>комплексных<br>кадастровых работ |            |                                   |   |                                   |
|                                            | X                                                              | Y | X                                                                            | Y          |                                   |   |                                   |
| 1                                          | 2                                                              | 3 | 4                                                                            | 5          | 6                                 | 7   | 8                                 |
|                                            |                                                                |   |                                                                              |            |                                   | -   |                                   |
| н23У                                       | -                                                              | - | 374324.17                                                                    | 1301646.55 | Фотограмметричес<br>кий метод     | 0.20   | -                                 |
| н26У                                       | -                                                              | - | 374297.03                                                                    | 1301712.50 | Фотограмметричес<br>кий метод     | 0.20   | -                                 |
| н27У                                       | -                                                              | - | 374277.22                                                                    | 1301703.58 | Фотограмметричес<br>кий метод     | 0.20   | -                                 |
| н24У                                       | -                                                              | - | 374303.72                                                                    | 1301639.28 | Фотограмметричес<br>кий метод     | 0.20   | -                                 |
| н23У                                       | -                                                              | - | 374324.17                                                                    | 1301646.55 | Фотограмметричес<br>кий метод     | 0.20   | -                                 |

### 2. Сведения о частях границ уточняемого земельного участка с кадастровым номером 47:20:1010003:28 :

| Обозначение части границ |       | Горизонтальное проложение (S), м | Описание прохождения части границ | Сведения о согласовании местоположения границ (согласовано/спорное) |
|--------------------------|-------|----------------------------------|-----------------------------------|---------------------------------------------------------------------|
| от т.                    | до т. |                                  |                                   |                                                                     |
| 1                        | 2     | 3                                | 4                                 | 5                                                                   |
| н23У                     | н26У  | 71.32                            | -                                 | -                                                                   |
| н26У                     | н27У  | 21.73                            | -                                 | -                                                                   |
| н27У                     | н24У  | 69.55                            | -                                 | -                                                                   |
| н24У                     | н23У  | 21.70                            | -                                 | -                                                                   |

### 3. Сведения о характеристиках уточняемого земельного участка с кадастровым номером 47:20:1010003:28 :

| № п/п | Наименование характеристики земельного участка   | Значение характеристики                                                             |
|-------|---|-------------------------------------------------------------------------------------|
| 1     | 2   | 3                                                                                   |
| 1.    | Адрес земельного участка   | -                                                                                   |
| 1.1.  | Сведения о местоположении земельного участка (при отсутствии адреса) в структурированном в соответствии с федеральной информационной адресной системой виде                         | Российская Федерация, Ленинградская область, район Кингисеппский, деревня Мануйлово |
| 1.2.  | Дополнительные сведения о местоположении земельного участка   | -                                                                                   |
| 2.    | Площадь земельного участка ± величина погрешности определения (вычисления) площади ( $P \pm \Delta P$ ), м2                                                                         | $1528 \pm 27$                                                                       |
| 3.    | Формула, примененная для вычисления предельной погрешности определения площади земельного участка, с подставленными значениями и итоговые (вычисленные) значения ( $\Delta P$ ), м2 | $\Delta P = 3.5 * Mt * \sqrt{P} = 3.5 * 0.2 * \sqrt{1528} = 27$                     |

| 3. Сведения о характеристиках уточняемого земельного участка с кадастровым номером 47:20:1010003:28 : |   |                                          |
|---|---|------------------------------------------|
| № п/п                                                                                                 | Наименование характеристики земельного участка   | Значение характеристики                  |
| 1   | 2   | 3                                        |
| 4.   | Площадь земельного участка согласно сведениям Единого государственного реестра недвижимости (Ркад), м2                                                         | 1500                                     |
| 5.   | Оценка расхождения Р и Ркад (Р - Ркад), м2   | 28                                       |
| 6.   | Предельные минимальный и максимальный размеры земельного участка (Рмин и Рмакс), м2                                                                            | -<br>-                                   |
| 7.   | Вид (виды) разрешенного использования   | для ведения личного подсобного хозяйства |
| 7.1.                                                                                                  | Дополнительные сведения об использовании земельного участка   | -                                        |
| 8.   | Кадастровый или иной государственный учетный номер (инвентарный) здания, сооружения, объекта незавершенного строительства, расположенного на земельном участке | -                                        |
| 9.   | Сведения о земельных участках (землях общего пользования, территории общего пользования), посредством которых обеспечивается доступ                            | Земли общего пользования                 |
| 10.                                                                                                   | Иные сведения   | -                                        |
| 4. Пояснения к сведениям об уточняемом земельном участке с кадастровым номером 47:20:1010003:28 :     |   |                                          |
| 1.   | -   |                                          |
|   |   |                                          |

## Сведения об уточняемых земельных участках

### 1. Сведения о характерных точках границы уточняемого земельного участка с кадастровым номером 47:20:1010003:27 :

Система координат МСК-47, зона 1

Зона № 1

| Обозначение<br>характерных<br>точек границ | Координаты, м                                                  |   |                                                                              |            | Метод<br>определения<br>координат | Формулы, примененные<br>для расчета средней<br>квадратической<br>погрешности<br>определения координат<br>характерных точек<br>границ (Mt), с<br>подставленными в такие<br>формулы значениями и<br>итоговые (вычисленные)<br>значения Mt, м | Описание<br>закрепле<br>ния точки |
|--------------------------------------------|----------------------------------------------------------------|---|------------------------------------------------------------------------------|------------|-----------------------------------|---|-----------------------------------|
|                                            | содержатся в Едином<br>государственном<br>реестре недвижимости |   | определены в<br>результате<br>выполнения<br>комплексных<br>кадастровых работ |            |                                   |   |                                   |
|                                            | X                                                              | Y | X                                                                            | Y          |                                   |   |                                   |
| 1                                          | 2                                                              | 3 | 4                                                                            | 5          | 6                                 | 7   | 8                                 |
|                                            |                                                                |   |                                                                              |            |                                   | -   |                                   |
| н28У                                       | -                                                              | - | 374291.04                                                                    | 1301609.34 | Фотограмметричес<br>кий метод     | 0.20   | -                                 |
| н25У                                       | -                                                              | - | 374311.83                                                                    | 1301619.88 | Фотограмметричес<br>кий метод     | 0.20   | -                                 |
| н24У                                       | -                                                              | - | 374303.72                                                                    | 1301639.28 | Фотограмметричес<br>кий метод     | 0.20   | -                                 |
| н27У                                       | -                                                              | - | 374277.22                                                                    | 1301703.58 | Фотограмметричес<br>кий метод     | 0.20   | -                                 |
| н29У                                       | -                                                              | - | 374253.54                                                                    | 1301699.07 | Фотограмметричес<br>кий метод     | 0.20   | -                                 |
| н30У                                       | -                                                              | - | 374272.92                                                                    | 1301653.56 | Фотограмметричес<br>кий метод     | 0.20   | -                                 |
| н28У                                       | -                                                              | - | 374291.04                                                                    | 1301609.34 | Фотограмметричес<br>кий метод     | 0.20   | -                                 |

### 2. Сведения о частях границ уточняемого земельного участка с кадастровым номером 47:20:1010003:27 :

| Обозначение части границ |       | Горизонтальное проложение (S), м | Описание прохождения части границ | Сведения о согласовании местоположения границ (согласовано/спорное) |
|--------------------------|-------|----------------------------------|-----------------------------------|---------------------------------------------------------------------|
| от т.                    | до т. |                                  |                                   |                                                                     |
| 1                        | 2     | 3                                | 4                                 | 5                                                                   |
| н28У                     | н25У  | 23.31                            | -                                 | -                                                                   |
| н25У                     | н24У  | 21.03                            | -                                 | -                                                                   |
| н24У                     | н27У  | 69.55                            | -                                 | -                                                                   |
| н27У                     | н29У  | 24.11                            | -                                 | -                                                                   |
| н29У                     | н30У  | 49.46                            | -                                 | -                                                                   |
| н30У                     | н28У  | 47.79                            | -                                 | -                                                                   |

### 3. Сведения о характеристиках уточняемого земельного участка с кадастровым номером 47:20:1010003:27 :

| № п/п | Наименование характеристики земельного участка   | Значение характеристики                                                             |
|-------|---|-------------------------------------------------------------------------------------|
| 1     | 2   | 3                                                                                   |
| 1.    | Адрес земельного участка   | -                                                                                   |
| 1.1.  | Сведения о местоположении земельного участка (при отсутствии адреса) в структурированном в соответствии с федеральной информационной адресной системой виде | Российская Федерация, Ленинградская область, район Кингисеппский, деревня Мануйлово |
| 1.2.  | Дополнительные сведения о местоположении земельного участка                                                                                                 | -                                                                                   |

| <b>3. Сведения о характеристиках уточняемого земельного участка с кадастровым номером 47:20:1010003:27 :</b> |   |                                                                  |
|---|---|------------------------------------------------------------------|
| <b>№ п/п</b>                                                                                                 | <b>Наименование характеристики земельного участка</b>   | <b>Значение характеристики</b>                                   |
| <b>1</b>   | <b>2</b>   | <b>3</b>                                                         |
| 2.   | Площадь земельного участка $\pm$ величина погрешности определения (вычисления) площади ( $P \pm \Delta P$ ), м2                                                                     | $2180 \pm 33$                                                    |
| 3.   | Формула, примененная для вычисления предельной погрешности определения площади земельного участка, с подставленными значениями и итоговые (вычисленные) значения ( $\Delta P$ ), м2 | $\Delta P = 3.5 * M_t * \sqrt{P} = 3.5 * 0,2 * \sqrt{2180} = 33$ |
| 4.   | Площадь земельного участка согласно сведениям Единого государственного реестра недвижимости ( $R_{\text{кад}}$ ), м2                                                                | 2000                                                             |
| 5.   | Оценка расхождения $P$ и $R_{\text{кад}}$ ( $P - R_{\text{кад}}$ ), м2   | 180                                                              |
| 6.   | Предельные минимальный и максимальный размеры земельного участка ( $R_{\text{мин}}$ и $R_{\text{макс}}$ ), м2                                                                       | -<br>-                                                           |
| 7.   | Вид (виды) разрешенного использования   | для ведения личного подсобного хозяйства                         |
| 7.1.   | Дополнительные сведения об использовании земельного участка   | -                                                                |
| 8.   | Кадастровый или иной государственный учетный номер (инвентарный) здания, сооружения, объекта незавершенного строительства, расположенного на земельном участке                      | -                                                                |
| 9.   | Сведения о земельных участках (землях общего пользования, территории общего пользования), посредством которых обеспечивается доступ                                                 | Земли общего пользования                                         |
| 10.   | Иные сведения   | -                                                                |
| <b>4. Пояснения к сведениям об уточняемом земельном участке с кадастровым номером 47:20:1010003:27 :</b>     |   |                                                                  |
| 1.   | -   |                                                                  |

## Сведения об уточняемых земельных участках

### 1. Сведения о характерных точках границы уточняемого земельного участка с кадастровым номером 47:20:1010003:25 :

Система координат МСК-47, зона 1

Зона № 1

| Обозначение<br>характерных<br>точек границ | Координаты, м                                                  |   |                                                                              |            | Метод<br>определения<br>координат | Формулы, примененные<br>для расчета средней<br>квадратической<br>погрешности<br>определения координат<br>характерных точек<br>границ (Mt), с<br>подставленными в такие<br>формулы значениями и<br>итоговые (вычисленные)<br>значения Mt, м | Описание<br>закрепле<br>ния точки |
|--------------------------------------------|----------------------------------------------------------------|---|------------------------------------------------------------------------------|------------|-----------------------------------|---|-----------------------------------|
|                                            | содержатся в Едином<br>государственном<br>реестре недвижимости |   | определены в<br>результате<br>выполнения<br>комплексных<br>кадастровых работ |            |                                   |   |                                   |
|                                            | X                                                              | Y | X                                                                            | Y          |                                   |   |                                   |
| 1                                          | 2                                                              | 3 | 4                                                                            | 5          | 6                                 | 7   | 8                                 |
|                                            |                                                                |   |                                                                              |            |                                   | -   |                                   |
| н31У                                       | -                                                              | - | 374223.08                                                                    | 1301623.57 | Фотограмметричес<br>кий метод     | 0.20   | -                                 |
| н32У                                       | -                                                              | - | 374245.21                                                                    | 1301631.10 | Фотограмметричес<br>кий метод     | 0.20   | -                                 |
| н33У                                       | -                                                              | - | 374223.62                                                                    | 1301691.38 | Фотограмметричес<br>кий метод     | 0.20   | -                                 |
| н34У                                       | -                                                              | - | 374201.12                                                                    | 1301682.98 | Фотограмметричес<br>кий метод     | 0.20   | -                                 |
| н35У                                       | -                                                              | - | 374202.65                                                                    | 1301680.17 | Фотограмметричес<br>кий метод     | 0.20   | -                                 |
| н31У                                       | -                                                              | - | 374223.08                                                                    | 1301623.57 | Фотограмметричес<br>кий метод     | 0.20   | -                                 |

### 2. Сведения о частях границ уточняемого земельного участка с кадастровым номером 47:20:1010003:25 :

| Обозначение части границ |       | Горизонтальное проложение (S), м | Описание прохождения части границ | Сведения о согласовании местоположения границ (согласовано/спорное) |
|--------------------------|-------|----------------------------------|-----------------------------------|---------------------------------------------------------------------|
| от т.                    | до т. |                                  |                                   |                                                                     |
| 1                        | 2     | 3                                | 4                                 | 5                                                                   |
| н31У                     | н32У  | 23.38                            | -                                 | -                                                                   |
| н32У                     | н33У  | 64.03                            | -                                 | -                                                                   |
| н33У                     | н34У  | 24.02                            | -                                 | -                                                                   |
| н34У                     | н35У  | 3.20                             | -                                 | -                                                                   |
| н35У                     | н31У  | 60.17                            | -                                 | -                                                                   |

### 3. Сведения о характеристиках уточняемого земельного участка с кадастровым номером 47:20:1010003:25 :

| № п/п | Наименование характеристики земельного участка   | Значение характеристики                                                             |
|-------|---|-------------------------------------------------------------------------------------|
| 1     | 2   | 3                                                                                   |
| 1.    | Адрес земельного участка   | -                                                                                   |
| 1.1.  | Сведения о местоположении земельного участка (при отсутствии адреса) в структурированном в соответствии с федеральной информационной адресной системой виде | Российская Федерация, Ленинградская область, район Кингисеппский, деревня Мануйлово |
| 1.2.  | Дополнительные сведения о местоположении земельного участка                                                                                                 | -                                                                                   |
| 2.    | Площадь земельного участка $\pm$ величина погрешности определения (вычисления) площади ( $P \pm \Delta P$ ), м <sup>2</sup>                                 | 1494 $\pm$ 27                                                                       |

| 3. Сведения о характеристиках уточняемого земельного участка с кадастровым номером 47:20:1010003:25 : |   |                                                                  |
|---|---|------------------------------------------------------------------|
| № п/п                                                                                                 | Наименование характеристики земельного участка   | Значение характеристики                                          |
| 1   | 2   | 3                                                                |
| 3.   | Формула, примененная для вычисления предельной погрешности определения площади земельного участка, с подставленными значениями и итоговые (вычисленные) значения ( $\Delta P$ ), м2 | $\Delta P = 3.5 * M_t * \sqrt{P} = 3.5 * 0,2 * \sqrt{1494} = 27$ |
| 4.   | Площадь земельного участка согласно сведениям Единого государственного реестра недвижимости (Ркад), м2                                                                              | 1480                                                             |
| 5.   | Оценка расхождения Р и Ркад (Р - Ркад), м2   | 14                                                               |
| 6.   | Предельные минимальный и максимальный размеры земельного участка (Рмин и Рмакс), м2                                                                                                 | -<br>-                                                           |
| 7.   | Вид (виды) разрешенного использования   | индивидуальное жилищное строительство                            |
| 7.1.                                                                                                  | Дополнительные сведения об использовании земельного участка   | -                                                                |
| 8.   | Кадастровый или иной государственный учетный номер (инвентарный) здания, сооружения, объекта незавершенного строительства, расположенного на земельном участке                      | 47:20:1010003:94                                                 |
| 9.   | Сведения о земельных участках (землях общего пользования, территории общего пользования), посредством которых обеспечивается доступ                                                 | Земли общего пользования                                         |
| 10.                                                                                                   | Иные сведения   | -                                                                |
| 4. Пояснения к сведениям об уточняемом земельном участке с кадастровым номером 47:20:1010003:25 :     |   |                                                                  |
| 1.   | -   |                                                                  |
|   |   |                                                                  |

## Сведения об уточняемых земельных участках

### 1. Сведения о характерных точках границы уточняемого земельного участка с кадастровым номером 47:20:1010003:18 :

Система координат МСК-47, зона 1

Зона № 1

| Обозначение<br>характерных<br>точек границ | Координаты, м                                                  |   |                                                                              |            | Метод<br>определения<br>координат | Формулы, примененные<br>для расчета средней<br>квадратической<br>погрешности<br>определения координат<br>характерных точек<br>границ (Mt), с<br>подставленными в такие<br>формулы значениями и<br>итоговые (вычисленные)<br>значения Mt, м | Описание<br>закрепле<br>ния точки |
|--------------------------------------------|----------------------------------------------------------------|---|------------------------------------------------------------------------------|------------|-----------------------------------|---|-----------------------------------|
|                                            | содержатся в Едином<br>государственном<br>реестре недвижимости |   | определены в<br>результате<br>выполнения<br>комплексных<br>кадастровых работ |            |                                   |   |                                   |
|                                            | X                                                              | Y | X                                                                            | Y          |                                   |   |                                   |
| 1                                          | 2                                                              | 3 | 4                                                                            | 5          | 6                                 | 7   | 8                                 |
|                                            |                                                                |   |                                                                              |            |                                   | -   |                                   |
| н36У                                       | -                                                              | - | 374043.06                                                                    | 1301500.85 | Фотограмметричес<br>кий метод     | 0.20   | -                                 |
| н37У                                       | -                                                              | - | 374000.46                                                                    | 1301609.85 | Фотограмметричес<br>кий метод     | 0.20   | -                                 |
| н38У                                       | -                                                              | - | 373960.86                                                                    | 1301593.85 | Фотограмметричес<br>кий метод     | 0.20   | -                                 |
| н39У                                       | -                                                              | - | 374001.46                                                                    | 1301485.45 | Фотограмметричес<br>кий метод     | 0.20   | -                                 |
| н36У                                       | -                                                              | - | 374043.06                                                                    | 1301500.85 | Фотограмметричес<br>кий метод     | 0.20   | -                                 |

### 2. Сведения о частях границ уточняемого земельного участка с кадастровым номером 47:20:1010003:18 :

| Обозначение части границ |       | Горизонтальное проложение (S), м | Описание прохождения части границ | Сведения о согласовании местоположения границ (согласовано/спорное) |
|--------------------------|-------|----------------------------------|-----------------------------------|---------------------------------------------------------------------|
| от т.                    | до т. |                                  |                                   |                                                                     |
| 1                        | 2     | 3                                | 4                                 | 5                                                                   |
| н36У                     | н37У  | 117.03                           | -                                 | -                                                                   |
| н37У                     | н38У  | 42.71                            | -                                 | -                                                                   |
| н38У                     | н39У  | 115.75                           | -                                 | -                                                                   |
| н39У                     | н36У  | 44.36                            | -                                 | -                                                                   |

### 3. Сведения о характеристиках уточняемого земельного участка с кадастровым номером 47:20:1010003:18 :

| № п/п | Наименование характеристики земельного участка   | Значение характеристики                                                             |
|-------|---|-------------------------------------------------------------------------------------|
| 1     | 2   | 3                                                                                   |
| 1.    | Адрес земельного участка   | -                                                                                   |
| 1.1.  | Сведения о местоположении земельного участка (при отсутствии адреса) в структурированном в соответствии с федеральной информационной адресной системой виде                         | Российская Федерация, Ленинградская область, район Кингисеппский, деревня Мануйлово |
| 1.2.  | Дополнительные сведения о местоположении земельного участка   | -                                                                                   |
| 2.    | Площадь земельного участка ± величина погрешности определения (вычисления) площади ( $P \pm \Delta P$ ), м2                                                                         | $5066 \pm 50$                                                                       |
| 3.    | Формула, примененная для вычисления предельной погрешности определения площади земельного участка, с подставленными значениями и итоговые (вычисленные) значения ( $\Delta P$ ), м2 | $\Delta P = 3.5 * Mt * \sqrt{P} = 3.5 * 0.2 * \sqrt{5066} = 50$                     |

| 3. Сведения о характеристиках уточняемого земельного участка с кадастровым номером 47:20:1010003:18 : |   |                                  |
|---|---|----------------------------------|
| № п/п                                                                                                 | Наименование характеристики земельного участка   | Значение характеристики          |
| 1   | 2   | 3                                |
| 4.   | Площадь земельного участка согласно сведениям Единого государственного реестра недвижимости (Ркад), м2                                                         | 5000                             |
| 5.   | Оценка расхождения Р и Ркад (Р - Ркад), м2   | 66                               |
| 6.   | Предельные минимальный и максимальный размеры земельного участка (Рмин и Рмакс), м2                                                                            | -<br>-                           |
| 7.   | Вид (виды) разрешенного использования   | для личного подсобного хозяйства |
| 7.1.                                                                                                  | Дополнительные сведения об использовании земельного участка   | -                                |
| 8.   | Кадастровый или иной государственный учетный номер (инвентарный) здания, сооружения, объекта незавершенного строительства, расположенного на земельном участке | 47:20:1010003:69                 |
| 9.   | Сведения о земельных участках (землях общего пользования, территории общего пользования), посредством которых обеспечивается доступ                            | Земли общего пользования         |
| 10.                                                                                                   | Иные сведения   | -                                |
| 4. Пояснения к сведениям об уточняемом земельном участке с кадастровым номером 47:20:1010003:18 :     |   |                                  |
| 1.   | -   |                                  |
|   |   |                                  |

## Сведения об уточняемых земельных участках

### 1. Сведения о характерных точках границы уточняемого земельного участка с кадастровым номером 47:20:1010003:31 :

Система координат МСК-47, зона 1

Зона № 1

| Обозначение<br>характерных<br>точек границ | Координаты, м                                                  |   |                                                                              |            | Метод<br>определения<br>координат | Формулы, примененные<br>для расчета средней<br>квадратической<br>погрешности<br>определения координат<br>характерных точек<br>границ (Mt), с<br>подставленными в такие<br>формулы значениями и<br>итоговые (вычисленные)<br>значения Mt, м | Описание<br>закрепле<br>ния точки |
|--------------------------------------------|----------------------------------------------------------------|---|------------------------------------------------------------------------------|------------|-----------------------------------|---|-----------------------------------|
|                                            | содержатся в Едином<br>государственном<br>реестре недвижимости |   | определены в<br>результате<br>выполнения<br>комплексных<br>кадастровых работ |            |                                   |   |                                   |
|                                            | X                                                              | Y | X                                                                            | Y          |                                   |   |                                   |
| 1                                          | 2                                                              | 3 | 4                                                                            | 5          | 6                                 | 7   | 8                                 |
|                                            |                                                                |   |                                                                              |            |                                   | -   |                                   |
| н22У                                       | -                                                              | - | 374333.92                                                                    | 1301622.58 | Фотограмметричес<br>кий метод     | 0.20   | -                                 |
| н40У                                       | -                                                              | - | 374355.08                                                                    | 1301633.46 | Фотограмметричес<br>кий метод     | 0.20   | -                                 |
| н41У                                       | -                                                              | - | 374345.30                                                                    | 1301657.15 | Фотограмметричес<br>кий метод     | 0.20   | -                                 |
| н23У                                       | -                                                              | - | 374324.17                                                                    | 1301646.55 | Фотограмметричес<br>кий метод     | 0.20   | -                                 |
| н22У                                       | -                                                              | - | 374333.92                                                                    | 1301622.58 | Фотограмметричес<br>кий метод     | 0.20   | -                                 |

### 2. Сведения о частях границ уточняемого земельного участка с кадастровым номером 47:20:1010003:31 :

| Обозначение части границ |       | Горизонтальное проложение (S), м | Описание прохождения части границ | Сведения о согласовании местоположения границ (согласовано/спорное) |
|--------------------------|-------|----------------------------------|-----------------------------------|---------------------------------------------------------------------|
| от т.                    | до т. |                                  |                                   |                                                                     |
| 1                        | 2     | 3                                | 4                                 | 5                                                                   |
| н22У                     | н40У  | 23.79                            | -                                 | -                                                                   |
| н40У                     | н41У  | 25.63                            | -                                 | -                                                                   |
| н41У                     | н23У  | 23.64                            | -                                 | -                                                                   |
| н23У                     | н22У  | 25.88                            | -                                 | -                                                                   |

### 3. Сведения о характеристиках уточняемого земельного участка с кадастровым номером 47:20:1010003:31 :

| № п/п | Наименование характеристики земельного участка   | Значение характеристики   |
|-------|---|---|
| 1     | 2   | 3   |
| 1.    | Адрес земельного участка   | -   |
| 1.1.  | Сведения о местоположении земельного участка (при отсутствии адреса) в структурированном в соответствии с федеральной информационной адресной системой виде | Российская Федерация, Ленинградская область, район Кингисеппский муниципальный район, территория Пустомержская волость, территория дер.Мануйлово |
| 1.2.  | Дополнительные сведения о местоположении земельного участка                                                                                                 | -   |
| 2.    | Площадь земельного участка $\pm$ величина погрешности определения (вычисления) площади ( $P \pm \Delta P$ ), м <sup>2</sup>                                 | 609 $\pm$ 17   |

| 3. Сведения о характеристиках уточняемого земельного участка с кадастровым номером 47:20:1010003:31 : |   |                                                                 |
|---|---|-----------------------------------------------------------------|
| № п/п                                                                                                 | Наименование характеристики земельного участка   | Значение характеристики                                         |
| 1   | 2   | 3                                                               |
| 3.   | Формула, примененная для вычисления предельной погрешности определения площади земельного участка, с подставленными значениями и итоговые (вычисленные) значения ( $\Delta P$ ), м2 | $\Delta P = 3.5 * M_t * \sqrt{P} = 3.5 * 0,2 * \sqrt{609} = 17$ |
| 4.   | Площадь земельного участка согласно сведениям Единого государственного реестра недвижимости (Ркад), м2                                                                              | 600                                                             |
| 5.   | Оценка расхождения Р и Ркад (Р - Ркад), м2   | 9                                                               |
| 6.   | Предельные минимальный и максимальный размеры земельного участка (Рмин и Рмакс), м2                                                                                                 | -<br>-                                                          |
| 7.   | Вид (виды) разрешенного использования   | для ведения личного подсобного хозяйства                        |
| 7.1.                                                                                                  | Дополнительные сведения об использовании земельного участка   | -                                                               |
| 8.   | Кадастровый или иной государственный учетный номер (инвентарный) здания, сооружения, объекта незавершенного строительства, расположенного на земельном участке                      | -                                                               |
| 9.   | Сведения о земельных участках (землях общего пользования, территории общего пользования), посредством которых обеспечивается доступ                                                 | Земли общего пользования                                        |
| 10.                                                                                                   | Иные сведения   | -                                                               |
| 4. Пояснения к сведениям об уточняемом земельном участке с кадастровым номером 47:20:1010003:31 :     |   |                                                                 |
| 1.   | -   |                                                                 |

## Сведения об уточняемых земельных участках

### 1. Сведения о характерных точках границы уточняемого земельного участка с кадастровым номером 47:20:1010003:9 :

Система координат МСК-47, зона 1

Зона № 1

| Обозначение<br>характерных<br>точек границ | Координаты, м                                                  |   |                                                                              |            | Метод<br>определения<br>координат | Формулы, примененные<br>для расчета средней<br>квадратической<br>погрешности<br>определения координат<br>характерных точек<br>границ (Mt), с<br>подставленными в такие<br>формулы значениями и<br>итоговые (вычисленные)<br>значения Mt, м | Описание<br>закрепле<br>ния точки |
|--------------------------------------------|----------------------------------------------------------------|---|------------------------------------------------------------------------------|------------|-----------------------------------|---|-----------------------------------|
|                                            | содержатся в Едином<br>государственном<br>реестре недвижимости |   | определены в<br>результате<br>выполнения<br>комплексных<br>кадастровых работ |            |                                   |   |                                   |
|                                            | X                                                              | Y | X                                                                            | Y          |                                   |   |                                   |
| 1                                          | 2                                                              | 3 | 4                                                                            | 5          | 6                                 | 7   | 8                                 |
|                                            |                                                                |   |                                                                              |            |                                   | -   |                                   |
| н12У                                       | -                                                              | - | 373817.08                                                                    | 1301392.56 | Фотограмметричес<br>кий метод     | 0.20   | -                                 |
| н42У                                       | -                                                              | - | 373822.97                                                                    | 1301394.25 | Фотограмметричес<br>кий метод     | 0.20   | -                                 |
| н43У                                       | -                                                              | - | 373810.98                                                                    | 1301431.41 | Фотограмметричес<br>кий метод     | 0.20   | -                                 |
| н44У                                       | -                                                              | - | 373800.15                                                                    | 1301463.90 | Фотограмметричес<br>кий метод     | 0.20   | -                                 |
| н13У                                       | -                                                              | - | 373792.50                                                                    | 1301462.14 | Фотограмметричес<br>кий метод     | 0.20   | -                                 |
| н12У                                       | -                                                              | - | 373817.08                                                                    | 1301392.56 | Фотограмметричес<br>кий метод     | 0.20   | -                                 |

### 2. Сведения о частях границ уточняемого земельного участка с кадастровым номером 47:20:1010003:9 :

| Обозначение части границ |       | Горизонтальное проложение (S), м | Описание прохождения части границ | Сведения о согласовании местоположения границ (согласовано/спорное) |
|--------------------------|-------|----------------------------------|-----------------------------------|---------------------------------------------------------------------|
| от т.                    | до т. |                                  |                                   |                                                                     |
| 1                        | 2     | 3                                | 4                                 | 5                                                                   |
| н12У                     | н42У  | 6.13                             | -                                 | -                                                                   |
| н42У                     | н43У  | 39.05                            | -                                 | -                                                                   |
| н43У                     | н44У  | 34.25                            | -                                 | -                                                                   |
| н44У                     | н13У  | 7.85                             | -                                 | -                                                                   |
| н13У                     | н12У  | 73.79                            | -                                 | -                                                                   |

### 3. Сведения о характеристиках уточняемого земельного участка с кадастровым номером 47:20:1010003:9 :

| № п/п | Наименование характеристики земельного участка   | Значение характеристики   |
|-------|---|---|
| 1     | 2   | 3   |
| 1.    | Адрес земельного участка   | -   |
| 1.1.  | Сведения о местоположении земельного участка (при отсутствии адреса) в структурированном в соответствии с федеральной информационной адресной системой виде | Российская Федерация, Ленинградская область, район Кингисеппский муниципальный район, территория Пустомержская волость, территория дер.Мануйлово |
| 1.2.  | Дополнительные сведения о местоположении земельного участка                                                                                                 | -   |
| 2.    | Площадь земельного участка ± величина погрешности определения (вычисления) площади ( $P \pm \Delta P$ ), м <sup>2</sup>                                     | 519 ± 16   |

**3. Сведения о характеристиках уточняемого земельного участка с кадастровым номером 47:20:1010003:9 :**

| № п/п | Наименование характеристики земельного участка   | Значение характеристики                                         |
|-------|---|-----------------------------------------------------------------|
| 1     | 2   | 3                                                               |
| 3.    | Формула, примененная для вычисления предельной погрешности определения площади земельного участка, с подставленными значениями и итоговые (вычисленные) значения ( $\Delta P$ ), м2 | $\Delta P = 3.5 * M_t * \sqrt{P} = 3.5 * 0,2 * \sqrt{519} = 16$ |
| 4.    | Площадь земельного участка согласно сведениям Единого государственного реестра недвижимости ( $P_{\text{кад}}$ ), м2                                                                | 500                                                             |
| 5.    | Оценка расхождения $P$ и $P_{\text{кад}}$ ( $P - P_{\text{кад}}$ ), м2   | 19                                                              |
| 6.    | Предельные минимальный и максимальный размеры земельного участка ( $P_{\text{мин}}$ и $P_{\text{макс}}$ ), м2                                                                       | -<br>-                                                          |
| 7.    | Вид (виды) разрешенного использования   | огород                                                          |
| 7.1.  | Дополнительные сведения об использовании земельного участка   | -                                                               |
| 8.    | Кадастровый или иной государственный учетный номер (инвентарный) здания, сооружения, объекта незавершенного строительства, расположенного на земельном участке                      | -                                                               |
| 9.    | Сведения о земельных участках (землях общего пользования, территории общего пользования), посредством которых обеспечивается доступ                                                 | Земли общего пользования                                        |
| 10.   | Иные сведения   | -                                                               |

**4. Пояснения к сведениям об уточняемом земельном участке с кадастровым номером 47:20:1010003:9 :**

|    |   |
|----|---|
| 1. | - |
|----|---|

# Сведения об уточняемых земельных участках, необходимые для исправления реестровых ошибок в сведениях о местоположении их границ

**1. Сведения о характерных точках границ уточняемого земельного участка  
с кадастровым номером 47:20:1010003:580 :**

**Система координат 47.1**

**Зона № 1**

| Обозначение<br>характерных<br>точек границ | Координаты, м                                                  |            |                                                                              |            | Метод<br>определения<br>координат | Формулы, примененные<br>для расчета средней<br>квадратической<br>погрешности<br>определения координат<br>характерных точек<br>границ (Mt), с<br>подставленными в такие<br>формулы значениями и<br>итоговые (вычисленные)<br>значения Mt, м | Описание<br>закрепле<br>ния точки |
|--------------------------------------------|----------------------------------------------------------------|------------|------------------------------------------------------------------------------|------------|-----------------------------------|---|-----------------------------------|
|                                            | содержатся в Едином<br>государственном<br>реестре недвижимости |            | определены в<br>результате<br>выполнения<br>комплексных<br>кадастровых работ |            |                                   |   |                                   |
|                                            | X                                                              | Y          | X                                                                            | Y          |                                   |   |                                   |
| 1                                          | 2                                                              | 3          | 4                                                                            | 5          | 6                                 | 7   | 8                                 |
|                                            |                                                                |            |                                                                              |            |                                   | -   |                                   |
| 1                                          | 413198.30                                                      | 1298195.93 | 374152.37                                                                    | 1301540.97 | Фотограмметрич<br>еский метод     | 0.20   | Угол забора                       |
| 2                                          | 413215.76                                                      | 1298222.15 | 374181.32                                                                    | 1301551.16 | Фотограмметрич<br>еский метод     | 0.20   | Угол забора                       |
| н1У                                        | -                                                              | -          | 374177.62                                                                    | 1301560.50 | Фотограмметрич<br>еский метод     | 0.20   | Угол забора                       |
| 3                                          | 413203.28                                                      | 1298227.97 | -                                                                            | -          | -                                 | 0.1   | Угол забора                       |
| 4                                          | 413173.92                                                      | 1298241.65 | 374159.34                                                                    | 1301606.65 | Фотограмметрич<br>еский метод     | 0.20   | Угол забора                       |
| 5                                          | 413156.90                                                      | 1298208.04 | 374132.76                                                                    | 1301597.04 | Фотограмметрич<br>еский метод     | 0.20   | Закрепление<br>отсутствует        |
| н2У                                        | -                                                              | -          | 374151.36                                                                    | 1301544.36 | Фотограмметрич<br>еский метод     | 0.20   | Закрепление<br>отсутствует        |
| 6                                          | 413170.78                                                      | 1298195.29 | -                                                                            | -          | -                                 | 0.1   | Закрепление<br>отсутствует        |
| 7                                          | 413177.99                                                      | 1298188.16 | -                                                                            | -          | -                                 | 0.1   | Угол забора                       |
| 8                                          | 413183.75                                                      | 1298200.20 | -                                                                            | -          | -                                 | 0.1   | Угол забора                       |
| 9                                          | 413187.27                                                      | 1298199.03 | -                                                                            | -          | -                                 | 0.1   | Угол забора                       |
| 1                                          | 413198.30                                                      | 1298195.93 | 374152.37                                                                    | 1301540.97 | Фотограмметрич<br>еский метод     | 0.20   | Угол забора                       |

**2. Сведения о частях границ уточняемого земельного участка  
с кадастровым номером 47:20:1010003:580 :**

| Обозначение части границ |       | Горизонтальное<br>проложение (S), м | Описание<br>прохождения<br>части границ | Сведения о согласовании<br>местоположения границ<br>(согласовано/спорное) |
|--------------------------|-------|-------------------------------------|-----------------------------------------|---------------------------------------------------------------------------|
| от т.                    | до т. |                                     |                                         |                                                                           |
| 1                        | 2     | 3                                   | 4                                       | 5                                                                         |
| 1                        | 2     | 30.69                               | -                                       | -                                                                         |
| 2                        | н1У   | 10.05                               | -                                       | -                                                                         |
| н1У                      | 4     | 49.64                               | -                                       | -                                                                         |
| 4                        | 5     | 28.26                               | -                                       | -                                                                         |
| 5                        | н2У   | 55.87                               | -                                       | -                                                                         |
| н2У                      | 1     | 3.54                                | -                                       | -                                                                         |

| 3. Сведения о характеристиках уточняемого земельного участка с кадастровым номером 47:20:1010003:580 : |   |                                                                                                   |
|---|---|---------------------------------------------------------------------------------------------------|
| № п/п                                                                                                  | Наименование характеристики   | Значение характеристики                                                                           |
| 1   | 2   | 3                                                                                                 |
| 1.   | Адрес земельного участка   | -                                                                                                 |
| 1.1.                                                                                                   | Сведения о местоположении земельного участка (при отсутствии адреса) в структурированном в соответствии с федеральной информационной адресной системой виде                                 | Российская Федерация, 188465, Ленинградская область, район Кингисеппский, деревня Большое Райково |
| 1.2.                                                                                                   | Дополнительные сведения о местоположении земельного участка   | -                                                                                                 |
| 2.   | Площадь земельного участка $\pm$ величина погрешности определения (вычисления) площади ( $P \pm \Delta P$ ), м2                                                                             | $1750 \pm 29$                                                                                     |
| 3.   | Формула, примененная для расчета предельной допустимой погрешности определения площади земельного участка, с подставленными значениями и итоговые (вычисленные) значения ( $\Delta P$ ), м2 | $\Delta P = 3.5 * M_t * \sqrt{P} = 3.5 * 0,2 * \sqrt{1750} = 29$                                  |
| 4.   | Площадь земельного участка согласно сведениям Единого государственного реестра недвижимости ( $P_{\text{кад}}$ ), м2                                                                        | 1699                                                                                              |
| 5.   | Оценка расхождения $P$ и $P_{\text{кад}}$ ( $P - P_{\text{кад}}$ ), м2   | 51                                                                                                |
| 6.   | Предельные минимальный и максимальный размеры земельного участка ( $P_{\text{мин}}$ и $P_{\text{макс}}$ ), м2                                                                               | -<br>-                                                                                            |
| 7.   | Кадастровый номер или иной государственный учетный номер (инвентарный) объекта недвижимости, расположенного на земельном участке                                                            | -                                                                                                 |
| 8.   | Вид (виды) разрешенного использования   | индивидуальное жилищное строительство                                                             |
| 8.1.                                                                                                   | Дополнительные сведения об использовании земельного участка   | -                                                                                                 |
| 9.   | Сведения о земельных участках (землях общего пользования, территории общего пользования), посредством которых обеспечивается доступ                                                         | Земли общего пользования                                                                          |
| 10.   | Иные сведения   | -                                                                                                 |
| 4. Пояснения к сведениям об уточняемом земельном участке с кадастровым номером 47:20:1010003:580 :     |   |                                                                                                   |
| 1.   | -   |                                                                                                   |

# Описание местоположения зданий, сооружений, объектов незавершенного строительства на земельном участке

## 1. Сведения о характерных точках контура объекта недвижимости с кадастровым номером : 47:20:1010003:69 :

Система координат МСК-47, зона 1

Зона № 1

| Обозначение<br>характерных точек<br>контура | Содержатся в Едином<br>государственном реестре<br>недвижимости |   |               | Определены в ходе<br>выполнения комплексных<br>кадастровых работ |            |               | Метод опреде<br>ления коор<br>динат | Формулы, примененные<br>для расчета средней<br>квадратической<br>погрешности определения<br>координат характерных<br>точек (Mt), м, с<br>подставленными в такие<br>формулы значениями и<br>итоговые (вычисленные)<br>значения Mt, м |
|---------------------------------------------|----------------------------------------------------------------|---|---------------|------------------------------------------------------------------|------------|---------------|-------------------------------------|---|
|                                             | Координаты, м                                                  |   | Ради<br>ус, м | Координаты, м                                                    |            | Ради<br>ус, м |                                     |   |
|                                             | X                                                              | Y | R             | X                                                                | Y          | R             |                                     |   |
| 1                                           | 2                                                              | 3 | 4             | 5                                                                | 6          | 7             | 8                                   | 9   |
|                                             |                                                                |   |               |                                                                  |            |               |                                     | -   |
| н45О                                        | -                                                              | - | -             | 373988.21                                                        | 1301547.18 | -             | Фотограмметри<br>ческий метод       | 0.20   |
| н46О                                        | -                                                              | - | -             | 374002.81                                                        | 1301552.78 | -             | Фотограмметри<br>ческий метод       | 0.20   |
| н47О                                        | -                                                              | - | -             | 373998.81                                                        | 1301565.18 | -             | Фотограмметри<br>ческий метод       | 0.20   |
| н48О                                        | -                                                              | - | -             | 373982.81                                                        | 1301559.38 | -             | Фотограмметри<br>ческий метод       | 0.20   |
| н45О                                        | -                                                              | - | -             | 373988.21                                                        | 1301547.18 | -             | Фотограмметри<br>ческий метод       | 0.20   |

## 2. Сведения о характеристиках объекта недвижимости с кадастровым номером : 47:20:1010003:69 :

| № п/п | Наименование характеристики   | Значение характеристики                                                                                                  |
|-------|---|---|
| 1     | 2   | 3   |
| 1.    | Вид объекта недвижимости   | здание   |
| 2.    | Ранее присвоенный государственный учетный номер (инвентарный) здания, сооружения, объекта незавершенного строительства                                                                            | -   |
| 3.    | Кадастровый номер земельного участка (земельных участков), в границах которого (которых) расположены здание, сооружение, объект незавершенного строительства                                      | 47:20:1010003:18   |
| 4.    | Уникальный учетный номер кадастрового квартала, в границах которого расположены здание, сооружение, объект незавершенного строительства                                                           | 47:20:1010003   |
| 5.    | Адрес здания, сооружения, объекта незавершенного строительства   | -   |
| 5.1.  | Сведения о местоположении здания, сооружения, объекта незавершенного строительства (при отсутствии адреса) в структурированном в соответствии с федеральной информационной адресной системой виде | Российская Федерация,<br>Ленинградская область, район<br>Кингисеппский муниципальный<br>район, деревня Мануйлово, дом 13 |
| 5.2.  | Дополнительные сведения о местоположении   | -   |
| 6.    | Иные сведения   | -   |

## 3. Пояснения к сведениям об объекте недвижимости с кадастровым номером 47:20:1010003:69 :

|    |   |
|----|---|
| 1. | - |
|    |   |

# Описание местоположения зданий, сооружений, объектов незавершенного строительства на земельном участке

## 1. Сведения о характерных точках контура объекта недвижимости с кадастровым номером : 47:20:1010003:58 :

Система координат МСК-47, зона 1

Зона № 1

| Обозначение<br>характерных точек<br>контура | Содержатся в Едином<br>государственном реестре<br>недвижимости |   |               | Определены в ходе<br>выполнения комплексных<br>кадастровых работ |            |               | Метод опреде<br>ления коор<br>динат | Формулы, примененные<br>для расчета средней<br>квадратической<br>погрешности определения<br>координат характерных<br>точек (Mt), м, с<br>подставленными в такие<br>формулы значениями и<br>итоговые (вычисленные)<br>значения Mt, м |
|---------------------------------------------|----------------------------------------------------------------|---|---------------|------------------------------------------------------------------|------------|---------------|-------------------------------------|---|
|                                             | Координаты, м                                                  |   | Ради<br>ус, м | Координаты, м                                                    |            | Ради<br>ус, м |                                     |   |
|                                             | X                                                              | Y | R             | X                                                                | Y          | R             |                                     |   |
| 1                                           | 2                                                              | 3 | 4             | 5                                                                | 6          | 7             | 8                                   | 9   |
|                                             |                                                                |   |               |                                                                  |            |               |                                     | -   |
| н49О                                        | -                                                              | - | -             | 374242.81                                                        | 1301647.48 | -             | Фотограмметри<br>ческий метод       | 0.20   |
| н50О                                        | -                                                              | - | -             | 374246.91                                                        | 1301649.18 | -             | Фотограмметри<br>ческий метод       | 0.20   |
| н51О                                        | -                                                              | - | -             | 374244.71                                                        | 1301654.68 | -             | Фотограмметри<br>ческий метод       | 0.20   |
| н52О                                        | -                                                              | - | -             | 374240.51                                                        | 1301653.08 | -             | Фотограмметри<br>ческий метод       | 0.20   |
| н49О                                        | -                                                              | - | -             | 374242.81                                                        | 1301647.48 | -             | Фотограмметри<br>ческий метод       | 0.20   |

## 2. Сведения о характеристиках объекта недвижимости с кадастровым номером : 47:20:1010003:58 :

| № п/п | Наименование характеристики   | Значение характеристики                                                                               |
|-------|---|---|
| 1     | 2   | 3   |
| 1.    | Вид объекта недвижимости   | здание                                                                                                |
| 2.    | Ранее присвоенный государственный учетный номер (инвентарный) здания, сооружения, объекта незавершенного строительства                                                                            | -   |
| 3.    | Кадастровый номер земельного участка (земельных участков), в границах которого (которых) расположены здание, сооружение, объект незавершенного строительства                                      | 47:20:1010003:40                                                                                      |
| 4.    | Уникальный учетный номер кадастрового квартала, в границах которого расположены здание, сооружение, объект незавершенного строительства                                                           | 47:20:1010003                                                                                         |
| 5.    | Адрес здания, сооружения, объекта незавершенного строительства   | -   |
| 5.1.  | Сведения о местоположении здания, сооружения, объекта незавершенного строительства (при отсутствии адреса) в структурированном в соответствии с федеральной информационной адресной системой виде | Российская Федерация,<br>Ленинградская область, район<br>Кингисеппский, деревня Мануйлово,<br>дом Б/Н |
| 5.2.  | Дополнительные сведения о местоположении   | -   |
| 6.    | Иные сведения   | -   |

## 3. Пояснения к сведениям об объекте недвижимости с кадастровым номером 47:20:1010003:58 :

|    |   |
|----|---|
| 1. | - |
|    |   |

# Описание местоположения зданий, сооружений, объектов незавершенного строительства на земельном участке

## 1. Сведения о характерных точках контура объекта недвижимости с кадастровым номером : 47:20:1010003:73 :

Система координат МСК-47, зона 1

Зона № 1

| Обозначение<br>характерных точек<br>контура | Содержатся в Едином<br>государственном реестре<br>недвижимости |   |               | Определены в ходе<br>выполнения комплексных<br>кадастровых работ |            |               | Метод опреде<br>ления коор<br>динат | Формулы, примененные<br>для расчета средней<br>квадратической<br>погрешности определения<br>координат характерных<br>точек (Mt), м, с<br>подставленными в такие<br>формулы значениями и<br>итоговые (вычисленные)<br>значения Mt, м |
|---------------------------------------------|----------------------------------------------------------------|---|---------------|------------------------------------------------------------------|------------|---------------|-------------------------------------|---|
|                                             | Координаты, м                                                  |   | Ради<br>ус, м | Координаты, м                                                    |            | Ради<br>ус, м |                                     |   |
|                                             | X                                                              | Y | R             | X                                                                | Y          | R             |                                     |   |
| 1                                           | 2                                                              | 3 | 4             | 5                                                                | 6          | 7             | 8                                   | 9   |
|                                             |                                                                |   |               |                                                                  |            |               |                                     | -   |
| н53О                                        | -                                                              | - | -             | 374362.41                                                        | 1301713.58 | -             | Фотограмметри<br>ческий метод       | 0.20   |
| н54О                                        | -                                                              | - | -             | 374371.31                                                        | 1301717.18 | -             | Фотограмметри<br>ческий метод       | 0.20   |
| н55О                                        | -                                                              | - | -             | 374368.81                                                        | 1301723.48 | -             | Фотограмметри<br>ческий метод       | 0.20   |
| н56О                                        | -                                                              | - | -             | 374360.11                                                        | 1301719.78 | -             | Фотограмметри<br>ческий метод       | 0.20   |
| н53О                                        | -                                                              | - | -             | 374362.41                                                        | 1301713.58 | -             | Фотограмметри<br>ческий метод       | 0.20   |

## 2. Сведения о характеристиках объекта недвижимости с кадастровым номером : 47:20:1010003:73 :

| № п/п | Наименование характеристики   | Значение характеристики                                                                                                 |
|-------|---|---|
| 1     | 2   | 3   |
| 1.    | Вид объекта недвижимости   | здание   |
| 2.    | Ранее присвоенный государственный учетный номер (инвентарный) здания, сооружения, объекта незавершенного строительства                                                                            | -   |
| 3.    | Кадастровый номер земельного участка (земельных участков), в границах которого (которых) расположены здание, сооружение, объект незавершенного строительства                                      | 47:20:1010003:586   |
| 4.    | Уникальный учетный номер кадастрового квартала, в границах которого расположены здание, сооружение, объект незавершенного строительства                                                           | 47:20:1010003   |
| 5.    | Адрес здания, сооружения, объекта незавершенного строительства   | -   |
| 5.1.  | Сведения о местоположении здания, сооружения, объекта незавершенного строительства (при отсутствии адреса) в структурированном в соответствии с федеральной информационной адресной системой виде | Российская Федерация,<br>Ленинградская область, район<br>Кингисеппский муниципальный<br>район, деревня Мануйлово, дом 1 |
| 5.2.  | Дополнительные сведения о местоположении   | -   |
| 6.    | Иные сведения   | -   |

## 3. Пояснения к сведениям об объекте недвижимости с кадастровым номером 47:20:1010003:73 :

|    |   |
|----|---|
| 1. | - |
|    |   |

# Описание местоположения зданий, сооружений, объектов незавершенного строительства на земельном участке

## 1. Сведения о характерных точках контура объекта недвижимости с кадастровым номером : 47:20:1010003:75 :

Система координат МСК-47, зона 1

Зона № 1

| Обозначение<br>характерных точек<br>контура | Содержатся в Едином<br>государственном реестре<br>недвижимости |   |               | Определены в ходе<br>выполнения комплексных<br>кадастровых работ |            |               | Метод опреде<br>ления коор<br>динат | Формулы, примененные<br>для расчета средней<br>квадратической<br>погрешности определения<br>координат характерных<br>точек (Mt), м, с<br>подставленными в такие<br>формулы значениями и<br>итоговые (вычисленные)<br>значения Mt, м |
|---------------------------------------------|----------------------------------------------------------------|---|---------------|------------------------------------------------------------------|------------|---------------|-------------------------------------|---|
|                                             | Координаты, м                                                  |   | Ради<br>ус, м | Координаты, м                                                    |            | Ради<br>ус, м |                                     |   |
|                                             | X                                                              | Y | R             | X                                                                | Y          | R             |                                     |   |
| 1                                           | 2                                                              | 3 | 4             | 5                                                                | 6          | 7             | 8                                   | 9   |
|                                             |                                                                |   |               |                                                                  |            |               |                                     | -   |
| н57О                                        | -                                                              | - | -             | 373821.56                                                        | 1301480.13 | -             | Фотограмметри<br>ческий метод       | 0.20   |
| н58О                                        | -                                                              | - | -             | 373831.91                                                        | 1301484.73 | -             | Фотограмметри<br>ческий метод       | 0.20   |
| н59О                                        | -                                                              | - | -             | 373828.31                                                        | 1301493.38 | -             | Фотограмметри<br>ческий метод       | 0.20   |
| н60О                                        | -                                                              | - | -             | 373818.21                                                        | 1301489.18 | -             | Фотограмметри<br>ческий метод       | 0.20   |
| н57О                                        | -                                                              | - | -             | 373821.56                                                        | 1301480.13 | -             | Фотограмметри<br>ческий метод       | 0.20   |

## 2. Сведения о характеристиках объекта недвижимости с кадастровым номером : 47:20:1010003:75 :

| № п/п | Наименование характеристики   | Значение характеристики                                                                               |
|-------|---|---|
| 1     | 2   | 3   |
| 1.    | Вид объекта недвижимости   | здание                                                                                                |
| 2.    | Ранее присвоенный государственный учетный номер (инвентарный) здания, сооружения, объекта незавершенного строительства                                                                            | -   |
| 3.    | Кадастровый номер земельного участка (земельных участков), в границах которого (которых) расположены здание, сооружение, объект незавершенного строительства                                      | 47:20:1010003:11                                                                                      |
| 4.    | Уникальный учетный номер кадастрового квартала, в границах которого расположены здание, сооружение, объект незавершенного строительства                                                           | 47:20:1010003                                                                                         |
| 5.    | Адрес здания, сооружения, объекта незавершенного строительства   | -   |
| 5.1.  | Сведения о местоположении здания, сооружения, объекта незавершенного строительства (при отсутствии адреса) в структурированном в соответствии с федеральной информационной адресной системой виде | Российская Федерация,<br>Ленинградская область, район<br>Кингисеппский, деревня Мануйлово,<br>дом 23а |
| 5.2.  | Дополнительные сведения о местоположении   | -   |
| 6.    | Иные сведения   | -   |

## 3. Пояснения к сведениям об объекте недвижимости с кадастровым номером 47:20:1010003:75 :

|    |   |
|----|---|
| 1. | - |
|    |   |

# Описание местоположения зданий, сооружений, объектов незавершенного строительства на земельном участке

## 1. Сведения о характерных точках контура объекта недвижимости с кадастровым номером : 47:20:1010003:94 :

Система координат МСК-47, зона 1

Зона № 1

| Обозначение<br>характерных точек<br>контура | Содержатся в Едином<br>государственном реестре<br>недвижимости |   |               | Определены в ходе<br>выполнения комплексных<br>кадастровых работ |            |               | Метод опреде<br>ления коор<br>динат | Формулы, примененные<br>для расчета средней<br>квадратической<br>погрешности определения<br>координат характерных<br>точек (Mt), м, с<br>подставленными в такие<br>формулы значениями и<br>итоговые (вычисленные)<br>значения Mt, м |
|---------------------------------------------|----------------------------------------------------------------|---|---------------|------------------------------------------------------------------|------------|---------------|-------------------------------------|---|
|                                             | Координаты, м                                                  |   | Ради<br>ус, м | Координаты, м                                                    |            | Ради<br>ус, м |                                     |   |
|                                             | X                                                              | Y | R             | X                                                                | Y          | R             |                                     |   |
| 1                                           | 2                                                              | 3 | 4             | 5                                                                | 6          | 7             | 8                                   | 9   |
|                                             |                                                                |   |               |                                                                  |            |               |                                     | -   |
| н61О                                        | -                                                              | - | -             | 374217.01                                                        | 1301649.98 | -             | Фотограмметри<br>ческий метод       | 0.20   |
| н62О                                        | -                                                              | - | -             | 374233.11                                                        | 1301655.78 | -             | Фотограмметри<br>ческий метод       | 0.20   |
| н63О                                        | -                                                              | - | -             | 374231.01                                                        | 1301663.38 | -             | Фотограмметри<br>ческий метод       | 0.20   |
| н64О                                        | -                                                              | - | -             | 374214.01                                                        | 1301657.68 | -             | Фотограмметри<br>ческий метод       | 0.20   |
| н61О                                        | -                                                              | - | -             | 374217.01                                                        | 1301649.98 | -             | Фотограмметри<br>ческий метод       | 0.20   |

## 2. Сведения о характеристиках объекта недвижимости с кадастровым номером : 47:20:1010003:94 :

| № п/п | Наименование характеристики   | Значение характеристики                                                                             |
|-------|---|---|
| 1     | 2   | 3                                                                                                   |
| 1.    | Вид объекта недвижимости   | здание                                                                                              |
| 2.    | Ранее присвоенный государственный учетный номер (инвентарный) здания, сооружения, объекта незавершенного строительства                                                                            | -                                                                                                   |
| 3.    | Кадастровый номер земельного участка (земельных участков), в границах которого (которых) расположены здание, сооружение, объект незавершенного строительства                                      | 47:20:1010003:25                                                                                    |
| 4.    | Уникальный учетный номер кадастрового квартала, в границах которого расположены здание, сооружение, объект незавершенного строительства                                                           | 47:20:1010003                                                                                       |
| 5.    | Адрес здания, сооружения, объекта незавершенного строительства   | -                                                                                                   |
| 5.1.  | Сведения о местоположении здания, сооружения, объекта незавершенного строительства (при отсутствии адреса) в структурированном в соответствии с федеральной информационной адресной системой виде | Российская Федерация,<br>Ленинградская область, район<br>Кингисеппский, деревня Мануйлово,<br>дом 3 |
| 5.2.  | Дополнительные сведения о местоположении   | -                                                                                                   |
| 6.    | Иные сведения   | -                                                                                                   |

## 3. Пояснения к сведениям об объекте недвижимости с кадастровым номером 47:20:1010003:94 :

|    |   |
|----|---|
| 1. | - |
|    |   |

**Описание местоположения зданий, сооружений,  
объектов незавершенного строительства на земельном участке**

**1. Сведения о характерных точках контура объекта недвижимости  
с кадастровым номером : 47:20:1010003:93 :**

Система координат МСК-47, зона 1

Зона № 1

| Обозначение<br>характерных точек<br>контура | Содержатся в Едином<br>государственном реестре<br>недвижимости |   |               | Определены в ходе<br>выполнения комплексных<br>кадастровых работ |            |               | Метод опреде<br>ления коор<br>динат | Формулы, примененные<br>для расчета средней<br>квадратической<br>погрешности определения<br>координат характерных<br>точек (Mt), м, с<br>подставленными в такие<br>формулы значениями и<br>итоговые (вычисленные)<br>значения Mt, м |
|---------------------------------------------|----------------------------------------------------------------|---|---------------|------------------------------------------------------------------|------------|---------------|-------------------------------------|---|
|                                             | Координаты, м                                                  |   | Ради<br>ус, м | Координаты, м                                                    |            | Ради<br>ус, м |                                     |   |
|                                             | X                                                              | Y | R             | X                                                                | Y          | R             |                                     |   |
| 1                                           | 2                                                              | 3 | 4             | 5                                                                | 6          | 7             | 8                                   | 9   |
|                                             |                                                                |   |               |                                                                  |            |               |                                     | -   |
| н65О                                        | -                                                              | - | -             | 373796.76                                                        | 1301491.23 | -             | Фотограмметри<br>ческий метод       | 0.20   |
| н66О                                        | -                                                              | - | -             | 373806.81                                                        | 1301495.13 | -             | Фотограмметри<br>ческий метод       | 0.20   |
| н67О                                        | -                                                              | - | -             | 373802.81                                                        | 1301505.23 | -             | Фотограмметри<br>ческий метод       | 0.20   |
| н68О                                        | -                                                              | - | -             | 373795.46                                                        | 1301502.38 | -             | Фотограмметри<br>ческий метод       | 0.20   |
| н69О                                        | -                                                              | - | -             | 373796.96                                                        | 1301498.13 | -             | Фотограмметри<br>ческий метод       | 0.20   |
| н70О                                        | -                                                              | - | -             | 373794.31                                                        | 1301496.93 | -             | Фотограмметри<br>ческий метод       | 0.20   |
| н65О                                        | -                                                              | - | -             | 373796.76                                                        | 1301491.23 | -             | Фотограмметри<br>ческий метод       | 0.20   |

**2. Сведения о характеристиках объекта недвижимости  
с кадастровым номером : 47:20:1010003:93 :**

| № п/п | Наименование характеристики   | Значение характеристики                                                                                                  |
|-------|---|---|
| 1     | 2   | 3   |
| 1.    | Вид объекта недвижимости   | здание   |
| 2.    | Ранее присвоенный государственный учетный номер (инвентарный) здания, сооружения, объекта незавершенного строительства                                                                            | -   |
| 3.    | Кадастровый номер земельного участка (земельных участков), в границах которого (которых) расположены здание, сооружение, объект незавершенного строительства                                      | 47:20:1010003:11   |
| 4.    | Уникальный учетный номер кадастрового квартала, в границах которого расположены здание, сооружение, объект незавершенного строительства                                                           | 47:20:1010003   |
| 5.    | Адрес здания, сооружения, объекта незавершенного строительства   | -   |
| 5.1.  | Сведения о местоположении здания, сооружения, объекта незавершенного строительства (при отсутствии адреса) в структурированном в соответствии с федеральной информационной адресной системой виде | Российская Федерация,<br>Ленинградская область, район<br>Кингисеппский муниципальный<br>район, деревня Мануйлово, дом 25 |
| 5.2.  | Дополнительные сведения о местоположении   | -   |
| 6.    | Иные сведения   | -   |

**3. Пояснения к сведениям об объекте недвижимости с кадастровым номером 47:20:1010003:93 :**

1.

-

**Описание местоположения зданий, сооружений,  
объектов незавершенного строительства на земельном участке**

**1. Сведения о характерных точках контура объекта недвижимости  
с кадастровым номером : 47:20:1010003:88 :**

Система координат МСК-47, зона 1

Зона № 1

| Обозначение<br>характерных точек<br>контура | Содержатся в Едином<br>государственном реестре<br>недвижимости |   |               | Определены в ходе<br>выполнения комплексных<br>кадастровых работ |            |               | Метод опреде<br>ления коор<br>динат | Формулы, примененные<br>для расчета средней<br>квадратической<br>погрешности определения<br>координат характерных<br>точек (Mt), м, с<br>подставленными в такие<br>формулы значениями и<br>итоговые (вычисленные)<br>значения Mt, м |
|---------------------------------------------|----------------------------------------------------------------|---|---------------|------------------------------------------------------------------|------------|---------------|-------------------------------------|---|
|                                             | Координаты, м                                                  |   | Ради<br>ус, м | Координаты, м                                                    |            | Ради<br>ус, м |                                     |   |
|                                             | X                                                              | Y | R             | X                                                                | Y          | R             |                                     |   |
| 1                                           | 2                                                              | 3 | 4             | 5                                                                | 6          | 7             | 8                                   | 9   |
|                                             |                                                                |   |               |                                                                  |            |               |                                     | -   |
| н71О                                        | -                                                              | - | -             | 374040.91                                                        | 1301596.98 | -             | Фотограмметри<br>ческий метод       | 0.20   |
| н72О                                        | -                                                              | - | -             | 374050.31                                                        | 1301600.48 | -             | Фотограмметри<br>ческий метод       | 0.20   |
| н73О                                        | -                                                              | - | -             | 374048.91                                                        | 1301604.28 | -             | Фотограмметри<br>ческий метод       | 0.20   |
| н74О                                        | -                                                              | - | -             | 374046.51                                                        | 1301603.18 | -             | Фотограмметри<br>ческий метод       | 0.20   |
| н75О                                        | -                                                              | - | -             | 374044.41                                                        | 1301608.98 | -             | Фотограмметри<br>ческий метод       | 0.20   |
| н76О                                        | -                                                              | - | -             | 374037.56                                                        | 1301606.73 | -             | Фотограмметри<br>ческий метод       | 0.20   |
| н71О                                        | -                                                              | - | -             | 374040.91                                                        | 1301596.98 | -             | Фотограмметри<br>ческий метод       | 0.20   |

**2. Сведения о характеристиках объекта недвижимости  
с кадастровым номером : 47:20:1010003:88 :**

| № п/п | Наименование характеристики   | Значение характеристики                                                                              |
|-------|---|---|
| 1     | 2   | 3   |
| 1.    | Вид объекта недвижимости   | здание                                                                                               |
| 2.    | Ранее присвоенный государственный учетный номер (инвентарный) здания, сооружения, объекта незавершенного строительства                                                                            | -   |
| 3.    | Кадастровый номер земельного участка (земельных участков), в границах которого (которых) расположены здание, сооружение, объект незавершенного строительства                                      | 47:20:1010003:2                                                                                      |
| 4.    | Уникальный учетный номер кадастрового квартала, в границах которого расположены здание, сооружение, объект незавершенного строительства                                                           | 47:20:1010003                                                                                        |
| 5.    | Адрес здания, сооружения, объекта незавершенного строительства   | -   |
| 5.1.  | Сведения о местоположении здания, сооружения, объекта незавершенного строительства (при отсутствии адреса) в структурированном в соответствии с федеральной информационной адресной системой виде | Российская Федерация,<br>Ленинградская область, район<br>Кингисеппский, деревня Мануйлово,<br>дом 11 |
| 5.2.  | Дополнительные сведения о местоположении   | -   |
| 6.    | Иные сведения   | -   |

|                                                                                                  |   |
|--------------------------------------------------------------------------------------------------|---|
| <b>3. Пояснения к сведениям об объекте недвижимости с кадастровым номером 47:20:1010003:88 :</b> |   |
| 1.                                                                                               | - |
|                                                                                                  |   |

# Описание местоположения зданий, сооружений, объектов незавершенного строительства на земельном участке

## 1. Сведения о характерных точках контура объекта недвижимости с кадастровым номером : 47:20:1010003:84 :

Система координат МСК-47, зона 1

Зона № 1

| Обозначение<br>характерных точек<br>контура | Содержатся в Едином<br>государственном реестре<br>недвижимости |   |               | Определены в ходе<br>выполнения комплексных<br>кадастровых работ |            |               | Метод опреде<br>ления коор<br>динат | Формулы, примененные<br>для расчета средней<br>квадратической<br>погрешности определения<br>координат характерных<br>точек (Mt), м, с<br>подставленными в такие<br>формулы значениями и<br>итоговые (вычисленные)<br>значения Mt, м |
|---------------------------------------------|----------------------------------------------------------------|---|---------------|------------------------------------------------------------------|------------|---------------|-------------------------------------|---|
|                                             | Координаты, м                                                  |   | Ради<br>ус, м | Координаты, м                                                    |            | Ради<br>ус, м |                                     |   |
|                                             | X                                                              | Y | R             | X                                                                | Y          | R             |                                     |   |
| 1                                           | 2                                                              | 3 | 4             | 5                                                                | 6          | 7             | 8                                   | 9   |
|                                             |                                                                |   |               |                                                                  |            |               |                                     | -   |
| н77О                                        | -                                                              | - | -             | 374100.01                                                        | 1301622.53 | -             | Фотограмметри<br>ческий метод       | 0.20   |
| н78О                                        | -                                                              | - | -             | 374100.11                                                        | 1301622.63 | -             | Фотограмметри<br>ческий метод       | 0.20   |
| н79О                                        | -                                                              | - | -             | 374110.91                                                        | 1301626.63 | -             | Фотограмметри<br>ческий метод       | 0.20   |
| н80О                                        | -                                                              | - | -             | 374108.41                                                        | 1301634.23 | -             | Фотограмметри<br>ческий метод       | 0.20   |
| н81О                                        | -                                                              | - | -             | 374097.21                                                        | 1301630.13 | -             | Фотограмметри<br>ческий метод       | 0.20   |
| н77О                                        | -                                                              | - | -             | 374100.01                                                        | 1301622.53 | -             | Фотограмметри<br>ческий метод       | 0.20   |

## 2. Сведения о характеристиках объекта недвижимости с кадастровым номером : 47:20:1010003:84 :

| № п/п | Наименование характеристики   | Значение характеристики                                                                             |
|-------|---|---|
| 1     | 2   | 3                                                                                                   |
| 1.    | Вид объекта недвижимости   | здание                                                                                              |
| 2.    | Ранее присвоенный государственный учетный номер (инвентарный) здания, сооружения, объекта незавершенного строительства                                                                            | -                                                                                                   |
| 3.    | Кадастровый номер земельного участка (земельных участков), в границах которого (которых) расположены здание, сооружение, объект незавершенного строительства                                      | 47:20:1010003:5                                                                                     |
| 4.    | Уникальный учетный номер кадастрового квартала, в границах которого расположены здание, сооружение, объект незавершенного строительства                                                           | 47:20:1010003                                                                                       |
| 5.    | Адрес здания, сооружения, объекта незавершенного строительства   | -                                                                                                   |
| 5.1.  | Сведения о местоположении здания, сооружения, объекта незавершенного строительства (при отсутствии адреса) в структурированном в соответствии с федеральной информационной адресной системой виде | Российская Федерация,<br>Ленинградская область, район<br>Кингисеппский, деревня Мануйлово,<br>дом 9 |
| 5.2.  | Дополнительные сведения о местоположении   | -                                                                                                   |
| 6.    | Иные сведения   | -                                                                                                   |

## 3. Пояснения к сведениям об объекте недвижимости с кадастровым номером 47:20:1010003:84 :

|    |   |
|----|---|
| 1. | - |
|----|---|

# Описание местоположения зданий, сооружений, объектов незавершенного строительства на земельном участке

## 1. Сведения о характерных точках контура объекта недвижимости с кадастровым номером : 47:20:1010003:82 :

Система координат МСК-47, зона 1

Зона № 1

| Обозначение<br>характерных точек<br>контура | Содержатся в Едином<br>государственном реестре<br>недвижимости |   |               | Определены в ходе<br>выполнения комплексных<br>кадастровых работ |            |               | Метод опреде<br>ления коор<br>динат | Формулы, примененные<br>для расчета средней<br>квадратической<br>погрешности определения<br>координат характерных<br>точек (Mt), м, с<br>подставленными в такие<br>формулы значениями и<br>итоговые (вычисленные)<br>значения Mt, м |
|---------------------------------------------|----------------------------------------------------------------|---|---------------|------------------------------------------------------------------|------------|---------------|-------------------------------------|---|
|                                             | Координаты, м                                                  |   | Ради<br>ус, м | Координаты, м                                                    |            | Ради<br>ус, м |                                     |   |
|                                             | X                                                              | Y | R             | X                                                                | Y          | R             |                                     |   |
| 1                                           | 2                                                              | 3 | 4             | 5                                                                | 6          | 7             | 8                                   | 9   |
|                                             |                                                                |   |               |                                                                  |            |               |                                     | -   |
| н82О                                        | -                                                              | - | -             | 373834.31                                                        | 1301521.13 | -             | Фотограмметри<br>ческий метод       | 0.20   |
| н83О                                        | -                                                              | - | -             | 373840.61                                                        | 1301523.63 | -             | Фотограмметри<br>ческий метод       | 0.20   |
| н84О                                        | -                                                              | - | -             | 373837.81                                                        | 1301530.83 | -             | Фотограмметри<br>ческий метод       | 0.20   |
| н85О                                        | -                                                              | - | -             | 373831.51                                                        | 1301528.43 | -             | Фотограмметри<br>ческий метод       | 0.20   |
| н82О                                        | -                                                              | - | -             | 373834.31                                                        | 1301521.13 | -             | Фотограмметри<br>ческий метод       | 0.20   |

## 2. Сведения о характеристиках объекта недвижимости с кадастровым номером : 47:20:1010003:82 :

| № п/п | Наименование характеристики   | Значение характеристики                                                                                                  |
|-------|---|---|
| 1     | 2   | 3   |
| 1.    | Вид объекта недвижимости   | здание   |
| 2.    | Ранее присвоенный государственный учетный номер (инвентарный) здания, сооружения, объекта незавершенного строительства                                                                            | -   |
| 3.    | Кадастровый номер земельного участка (земельных участков), в границах которого (которых) расположены здание, сооружение, объект незавершенного строительства                                      | 47:20:1010003:12   |
| 4.    | Уникальный учетный номер кадастрового квартала, в границах которого расположены здание, сооружение, объект незавершенного строительства                                                           | 47:20:1010003   |
| 5.    | Адрес здания, сооружения, объекта незавершенного строительства   | -   |
| 5.1.  | Сведения о местоположении здания, сооружения, объекта незавершенного строительства (при отсутствии адреса) в структурированном в соответствии с федеральной информационной адресной системой виде | Российская Федерация,<br>Ленинградская область, район<br>Кингисеппский муниципальный<br>район, деревня Мануйлово, дом 23 |
| 5.2.  | Дополнительные сведения о местоположении   | -   |
| 6.    | Иные сведения   | -   |

## 3. Пояснения к сведениям об объекте недвижимости с кадастровым номером 47:20:1010003:82 :

|    |   |
|----|---|
| 1. | - |
|    |   |

# Описание местоположения зданий, сооружений, объектов незавершенного строительства на земельном участке

## 1. Сведения о характерных точках контура объекта недвижимости с кадастровым номером : 47:20:1010003:80 :

Система координат МСК-47, зона 1

Зона № 1

| Обозначение<br>характерных точек<br>контура | Содержатся в Едином<br>государственном реестре<br>недвижимости |   |               | Определены в ходе<br>выполнения комплексных<br>кадастровых работ |            |               | Метод опреде<br>ления коор<br>динат | Формулы, примененные<br>для расчета средней<br>квадратической<br>погрешности определения<br>координат характерных<br>точек (Mt), м, с<br>подставленными в такие<br>формулы значениями и<br>итоговые (вычисленные)<br>значения Mt, м |
|---------------------------------------------|----------------------------------------------------------------|---|---------------|------------------------------------------------------------------|------------|---------------|-------------------------------------|---|
|                                             | Координаты, м                                                  |   | Ради<br>ус, м | Координаты, м                                                    |            | Ради<br>ус, м |                                     |   |
|                                             | X                                                              | Y | R             | X                                                                | Y          | R             |                                     |   |
| 1                                           | 2                                                              | 3 | 4             | 5                                                                | 6          | 7             | 8                                   | 9   |
|                                             |                                                                |   |               |                                                                  |            |               |                                     | -   |
| н86О                                        | -                                                              | - | -             | 374472.41                                                        | 1301754.13 | -             | Фотограмметри<br>ческий метод       | 0.20   |
| н87О                                        | -                                                              | - | -             | 374470.21                                                        | 1301761.23 | -             | Фотограмметри<br>ческий метод       | 0.20   |
| н88О                                        | -                                                              | - | -             | 374464.31                                                        | 1301759.63 | -             | Фотограмметри<br>ческий метод       | 0.20   |
| н89О                                        | -                                                              | - | -             | 374466.46                                                        | 1301752.83 | -             | Фотограмметри<br>ческий метод       | 0.20   |
| н86О                                        | -                                                              | - | -             | 374472.41                                                        | 1301754.13 | -             | Фотограмметри<br>ческий метод       | 0.20   |

## 2. Сведения о характеристиках объекта недвижимости с кадастровым номером : 47:20:1010003:80 :

| № п/п | Наименование характеристики   | Значение характеристики                                                                              |
|-------|---|---|
| 1     | 2   | 3   |
| 1.    | Вид объекта недвижимости   | здание                                                                                               |
| 2.    | Ранее присвоенный государственный учетный номер (инвентарный) здания, сооружения, объекта незавершенного строительства                                                                            | -   |
| 3.    | Кадастровый номер земельного участка (земельных участков), в границах которого (которых) расположены здание, сооружение, объект незавершенного строительства                                      | 47:20:1010003:38                                                                                     |
| 4.    | Уникальный учетный номер кадастрового квартала, в границах которого расположены здание, сооружение, объект незавершенного строительства                                                           | 47:20:1010003                                                                                        |
| 5.    | Адрес здания, сооружения, объекта незавершенного строительства   | -   |
| 5.1.  | Сведения о местоположении здания, сооружения, объекта незавершенного строительства (при отсутствии адреса) в структурированном в соответствии с федеральной информационной адресной системой виде | Российская Федерация,<br>Ленинградская область, район<br>Кингисеппский, деревня Мануйлово,<br>дом 1в |
| 5.2.  | Дополнительные сведения о местоположении   | -   |
| 6.    | Иные сведения   | -   |

## 3. Пояснения к сведениям об объекте недвижимости с кадастровым номером 47:20:1010003:80 :

|    |   |
|----|---|
| 1. | - |
|    |   |

**Описание местоположения зданий, сооружений,  
объектов незавершенного строительства на земельном участке**

**1. Сведения о характерных точках контура объекта недвижимости  
с кадастровым номером : 47:20:1010003:106 :**

Система координат МСК-47, зона 1

Зона № 1

| Обозначение<br>характерных точек<br>контура | Содержатся в Едином<br>государственном реестре<br>недвижимости |   |               | Определены в ходе<br>выполнения комплексных<br>кадастровых работ |            |               | Метод опреде<br>ления коор<br>динат | Формулы, примененные<br>для расчета средней<br>квадратической<br>погрешности определения<br>координат характерных<br>точек (Mt), м, с<br>подставленными в такие<br>формулы значениями и<br>итоговые (вычисленные)<br>значения Mt, м |
|---------------------------------------------|----------------------------------------------------------------|---|---------------|------------------------------------------------------------------|------------|---------------|-------------------------------------|---|
|                                             | Координаты, м                                                  |   | Ради<br>ус, м | Координаты, м                                                    |            | Ради<br>ус, м |                                     |   |
|                                             | X                                                              | Y | R             | X                                                                | Y          | R             |                                     |   |
| 1                                           | 2                                                              | 3 | 4             | 5                                                                | 6          | 7             | 8                                   | 9   |
|                                             |                                                                |   |               |                                                                  |            |               |                                     | -   |
| н90О                                        | -                                                              | - | -             | 374156.91                                                        | 1301633.90 | -             | Фотограмметри<br>ческий метод       | 0.20   |
| н91О                                        | -                                                              | - | -             | 374163.92                                                        | 1301636.63 | -             | Фотограмметри<br>ческий метод       | 0.20   |
| н92О                                        | -                                                              | - | -             | 374158.88                                                        | 1301650.90 | -             | Фотограмметри<br>ческий метод       | 0.20   |
| н93О                                        | -                                                              | - | -             | 374151.46                                                        | 1301648.33 | -             | Фотограмметри<br>ческий метод       | 0.20   |
| н94О                                        | -                                                              | - | -             | 374153.46                                                        | 1301643.08 | -             | Фотограмметри<br>ческий метод       | 0.20   |
| н95О                                        | -                                                              | - | -             | 374151.31                                                        | 1301642.23 | -             | Фотограмметри<br>ческий метод       | 0.20   |
| н96О                                        | -                                                              | - | -             | 374153.01                                                        | 1301637.63 | -             | Фотограмметри<br>ческий метод       | 0.20   |
| н97О                                        | -                                                              | - | -             | 374155.21                                                        | 1301638.33 | -             | Фотограмметри<br>ческий метод       | 0.20   |
| н90О                                        | -                                                              | - | -             | 374156.91                                                        | 1301633.90 | -             | Фотограмметри<br>ческий метод       | 0.20   |

**2. Сведения о характеристиках объекта недвижимости  
с кадастровым номером : 47:20:1010003:106 :**

| № п/п | Наименование характеристики   | Значение характеристики                                                                              |
|-------|---|---|
| 1     | 2   | 3   |
| 1.    | Вид объекта недвижимости   | здание                                                                                               |
| 2.    | Ранее присвоенный государственный учетный номер (инвентарный) здания, сооружения, объекта незавершенного строительства                                                                            | -   |
| 3.    | Кадастровый номер земельного участка (земельных участков), в границах которого (которых) расположены здание, сооружение, объект незавершенного строительства                                      | 47:20:1010003:3                                                                                      |
| 4.    | Уникальный учетный номер кадастрового квартала, в границах которого расположены здание, сооружение, объект незавершенного строительства                                                           | 47:20:1010003                                                                                        |
| 5.    | Адрес здания, сооружения, объекта незавершенного строительства   | -   |
| 5.1.  | Сведения о местоположении здания, сооружения, объекта незавершенного строительства (при отсутствии адреса) в структурированном в соответствии с федеральной информационной адресной системой виде | Российская Федерация,<br>Ленинградская область, район<br>Кингисеппский, деревня Мануйлово,<br>дом 5а |

**2. Сведения о характеристиках объекта недвижимости  
с кадастровым номером : 47:20:1010003:106 :**

| <b>№ п/п</b> | <b>Наименование характеристики</b>       | <b>Значение характеристики</b> |
|--------------|------------------------------------------|--------------------------------|
| <b>1</b>     | <b>2</b>                                 | <b>3</b>                       |
| 5.2.         | Дополнительные сведения о местоположении | -                              |
| 6.           | Иные сведения                            | -                              |

**3. Пояснения к сведениям об объекте недвижимости с кадастровым номером 47:20:1010003:106 :**

|    |   |
|----|---|
| 1. | - |
|----|---|

**Описание местоположения зданий, сооружений,  
объектов незавершенного строительства на земельном участке**

**1. Сведения о характерных точках контура объекта недвижимости  
с кадастровым номером : 47:20:1010003:105 :**

Система координат МСК-47, зона 1

Зона № 1

| Обозначение<br>характерных точек<br>контура | Содержатся в Едином<br>государственном реестре<br>недвижимости |   |               | Определены в ходе<br>выполнения комплексных<br>кадастровых работ |            |               | Метод опреде<br>ления коор<br>динат | Формулы, примененные<br>для расчета средней<br>квадратической<br>погрешности определения<br>координат характерных<br>точек (Mt), м, с<br>подставленными в такие<br>формулы значениями и<br>итоговые (вычисленные)<br>значения Mt, м |
|---------------------------------------------|----------------------------------------------------------------|---|---------------|------------------------------------------------------------------|------------|---------------|-------------------------------------|---|
|                                             | Координаты, м                                                  |   | Ради<br>ус, м | Координаты, м                                                    |            | Ради<br>ус, м |                                     |   |
|                                             | X                                                              | Y | R             | X                                                                | Y          | R             |                                     |   |
| 1                                           | 2                                                              | 3 | 4             | 5                                                                | 6          | 7             | 8                                   | 9   |
|                                             |                                                                |   |               |                                                                  |            |               |                                     | -   |
| н98О                                        | -                                                              | - | -             | 374188.66                                                        | 1301650.17 | -             | Фотограмметри<br>ческий метод       | 0.20   |
| н99О                                        | -                                                              | - | -             | 374197.43                                                        | 1301653.43 | -             | Фотограмметри<br>ческий метод       | 0.20   |
| н100О                                       | -                                                              | - | -             | 374193.73                                                        | 1301664.13 | -             | Фотограмметри<br>ческий метод       | 0.20   |
| н101О                                       | -                                                              | - | -             | 374185.43                                                        | 1301661.18 | -             | Фотограмметри<br>ческий метод       | 0.20   |
| н102О                                       | -                                                              | - | -             | 374187.63                                                        | 1301655.13 | -             | Фотограмметри<br>ческий метод       | 0.20   |
| н103О                                       | -                                                              | - | -             | 374186.82                                                        | 1301654.79 | -             | Фотограмметри<br>ческий метод       | 0.20   |
| н98О                                        | -                                                              | - | -             | 374188.66                                                        | 1301650.17 | -             | Фотограмметри<br>ческий метод       | 0.20   |

**2. Сведения о характеристиках объекта недвижимости  
с кадастровым номером : 47:20:1010003:105 :**

| № п/п | Наименование характеристики   | Значение характеристики                                                                             |
|-------|---|---|
| 1     | 2   | 3                                                                                                   |
| 1.    | Вид объекта недвижимости   | здание                                                                                              |
| 2.    | Ранее присвоенный государственный учетный номер (инвентарный) здания, сооружения, объекта незавершенного строительства                                                                            | -                                                                                                   |
| 3.    | Кадастровый номер земельного участка (земельных участков), в границах которого (которых) расположены здание, сооружение, объект незавершенного строительства                                      | 47:20:1010003:24                                                                                    |
| 4.    | Уникальный учетный номер кадастрового квартала, в границах которого расположены здание, сооружение, объект незавершенного строительства                                                           | 47:20:1010003                                                                                       |
| 5.    | Адрес здания, сооружения, объекта незавершенного строительства   | -                                                                                                   |
| 5.1.  | Сведения о местоположении здания, сооружения, объекта незавершенного строительства (при отсутствии адреса) в структурированном в соответствии с федеральной информационной адресной системой виде | Российская Федерация,<br>Ленинградская область, район<br>Кингисеппский, деревня Мануйлово,<br>дом 5 |
| 5.2.  | Дополнительные сведения о местоположении   | -                                                                                                   |
| 6.    | Иные сведения   | -                                                                                                   |

|                                                                                                   |   |
|---------------------------------------------------------------------------------------------------|---|
| <b>3. Пояснения к сведениям об объекте недвижимости с кадастровым номером 47:20:1010003:105 :</b> |   |
| 1.                                                                                                | - |
|                                                                                                   |   |

# Описание местоположения зданий, сооружений, объектов незавершенного строительства на земельном участке

**1. Сведения о характерных точках контура объекта недвижимости  
с кадастровым номером : 47:20:1010003:104 :**

Система координат МСК-47, зона 1

Зона № 1

| Обозначение<br>характерных точек<br>контура | Содержатся в Едином<br>государственном реестре<br>недвижимости |   |               | Определены в ходе<br>выполнения комплексных<br>кадастровых работ |            |               | Метод опреде<br>ления коор<br>динат | Формулы, примененные<br>для расчета средней<br>квадратической<br>погрешности определения<br>координат характерных<br>точек (Mt), м, с<br>подставленными в такие<br>формулы значениями и<br>итоговые (вычисленные)<br>значения Mt, м |
|---------------------------------------------|----------------------------------------------------------------|---|---------------|------------------------------------------------------------------|------------|---------------|-------------------------------------|---|
|                                             | Координаты, м                                                  |   | Ради<br>ус, м | Координаты, м                                                    |            | Ради<br>ус, м |                                     |   |
|                                             | X                                                              | Y | R             | X                                                                | Y          | R             |                                     |   |
| 1                                           | 2                                                              | 3 | 4             | 5                                                                | 6          | 7             | 8                                   | 9   |
|                                             |                                                                |   |               |                                                                  |            |               |                                     | -   |
| n104O                                       | -                                                              | - | -             | 373961.34                                                        | 1301564.68 | -             | Фотограмметри<br>ческий метод       | 0.20   |
| n105O                                       | -                                                              | - | -             | 373957.14                                                        | 1301576.18 | -             | Фотограмметри<br>ческий метод       | 0.20   |
| n106O                                       | -                                                              | - | -             | 373950.34                                                        | 1301573.48 | -             | Фотограмметри<br>ческий метод       | 0.20   |
| n107O                                       | -                                                              | - | -             | 373954.24                                                        | 1301562.28 | -             | Фотограмметри<br>ческий метод       | 0.20   |
| n104O                                       | -                                                              | - | -             | 373961.34                                                        | 1301564.68 | -             | Фотограмметри<br>ческий метод       | 0.20   |

**2. Сведения о характеристиках объекта недвижимости  
с кадастровым номером : 47:20:1010003:104 :**

| № п/п | Наименование характеристики   | Значение характеристики                                                                              |
|-------|---|---|
| 1     | 2   | 3   |
| 1.    | Вид объекта недвижимости   | здание                                                                                               |
| 2.    | Ранее присвоенный государственный учетный номер (инвентарный) здания, сооружения, объекта незавершенного строительства                                                                            | -   |
| 3.    | Кадастровый номер земельного участка (земельных участков), в границах которого (которых) расположены здание, сооружение, объект незавершенного строительства                                      | -   |
| 4.    | Уникальный учетный номер кадастрового квартала, в границах которого расположены здание, сооружение, объект незавершенного строительства                                                           | 47:20:1010003                                                                                        |
| 5.    | Адрес здания, сооружения, объекта незавершенного строительства   | -   |
| 5.1.  | Сведения о местоположении здания, сооружения, объекта незавершенного строительства (при отсутствии адреса) в структурированном в соответствии с федеральной информационной адресной системой виде | Российская Федерация,<br>Ленинградская область, район<br>Кингисеппский, деревня Мануйлово,<br>дом 15 |
| 5.2.  | Дополнительные сведения о местоположении   | -   |
| 6.    | Иные сведения   | -   |

**3. Пояснения к сведениям об объекте недвижимости с кадастровым номером 47:20:1010003:104 :**

|    |   |
|----|---|
| 1. | - |
|    |   |

**Описание местоположения зданий, сооружений,  
объектов незавершенного строительства на земельном участке**

**1. Сведения о характерных точках контура объекта недвижимости  
с кадастровым номером : 47:20:1010003:265 :**

Система координат МСК-47, зона 1

Зона № 1


| Обозначение<br>характерных точек<br>контура | Содержатся в Едином<br>государственном реестре<br>недвижимости |   |               | Определены в ходе<br>выполнения комплексных<br>кадастровых работ |            |               | Метод опреде<br>ления коор<br>динат | Формулы, примененные<br>для расчета средней<br>квадратической<br>погрешности определения<br>координат характерных<br>точек (Mt), м, с<br>подставленными в такие<br>формулы значениями и<br>итоговые (вычисленные)<br>значения Mt, м |
|---------------------------------------------|----------------------------------------------------------------|---|---------------|------------------------------------------------------------------|------------|---------------|-------------------------------------|---|
|                                             | Координаты, м                                                  |   | Ради<br>ус, м | Координаты, м                                                    |            | Ради<br>ус, м |                                     |   |
|                                             | X                                                              | Y | R             | X                                                                | Y          | R             |                                     |   |
| 1                                           | 2                                                              | 3 | 4             | 5                                                                | 6          | 7             | 8                                   | 9   |
|                                             |                                                                |   |               |                                                                  |            |               |                                     | -   |
| н108О                                       | -                                                              | - | -             | 374226.12                                                        | 1301614.61 | -             | Фотограмметри<br>ческий метод       | 0.20   |
| н109О                                       | -                                                              | - | -             | 374232.74                                                        | 1301616.58 | -             | Фотограмметри<br>ческий метод       | 0.20   |
| н110О                                       | -                                                              | - | -             | 374231.44                                                        | 1301620.73 | -             | Фотограмметри<br>ческий метод       | 0.20   |
| н111О                                       | -                                                              | - | -             | 374229.39                                                        | 1301620.13 | -             | Фотограмметри<br>ческий метод       | 0.20   |
| н112О                                       | -                                                              | - | -             | 374228.59                                                        | 1301623.08 | -             | Фотограмметри<br>ческий метод       | 0.20   |
| н113О                                       | -                                                              | - | -             | 374223.83                                                        | 1301621.67 | -             | Фотограмметри<br>ческий метод       | 0.20   |
| н108О                                       | -                                                              | - | -             | 374226.12                                                        | 1301614.61 | -             | Фотограмметри<br>ческий метод       | 0.20   |

**2. Сведения о характеристиках объекта недвижимости  
с кадастровым номером : 47:20:1010003:265 :**

| № п/п | Наименование характеристики   | Значение характеристики                                                                              |
|-------|---|---|
| 1     | 2   | 3   |
| 1.    | Вид объекта недвижимости   | здание                                                                                               |
| 2.    | Ранее присвоенный государственный учетный номер (инвентарный) здания, сооружения, объекта незавершенного строительства                                                                            | -   |
| 3.    | Кадастровый номер земельного участка (земельных участков), в границах которого (которых) расположены здание, сооружение, объект незавершенного строительства                                      | 47:20:1010003:44                                                                                     |
| 4.    | Уникальный учетный номер кадастрового квартала, в границах которого расположены здание, сооружение, объект незавершенного строительства                                                           | 47:20:1010003                                                                                        |
| 5.    | Адрес здания, сооружения, объекта незавершенного строительства   | -   |
| 5.1.  | Сведения о местоположении здания, сооружения, объекта незавершенного строительства (при отсутствии адреса) в структурированном в соответствии с федеральной информационной адресной системой виде | Российская Федерация,<br>Ленинградская область, район<br>Кингисеппский, деревня Мануйлово,<br>дом 3а |
| 5.2.  | Дополнительные сведения о местоположении   | -   |
| 6.    | Иные сведения   | -   |

|                                                                                                   |   |
|---------------------------------------------------------------------------------------------------|---|
| <b>3. Пояснения к сведениям об объекте недвижимости с кадастровым номером 47:20:1010003:265 :</b> |   |
| 1.                                                                                                | - |
|                                                                                                   |   |
|                                                                                                   |   |

Схема границ земельных участков

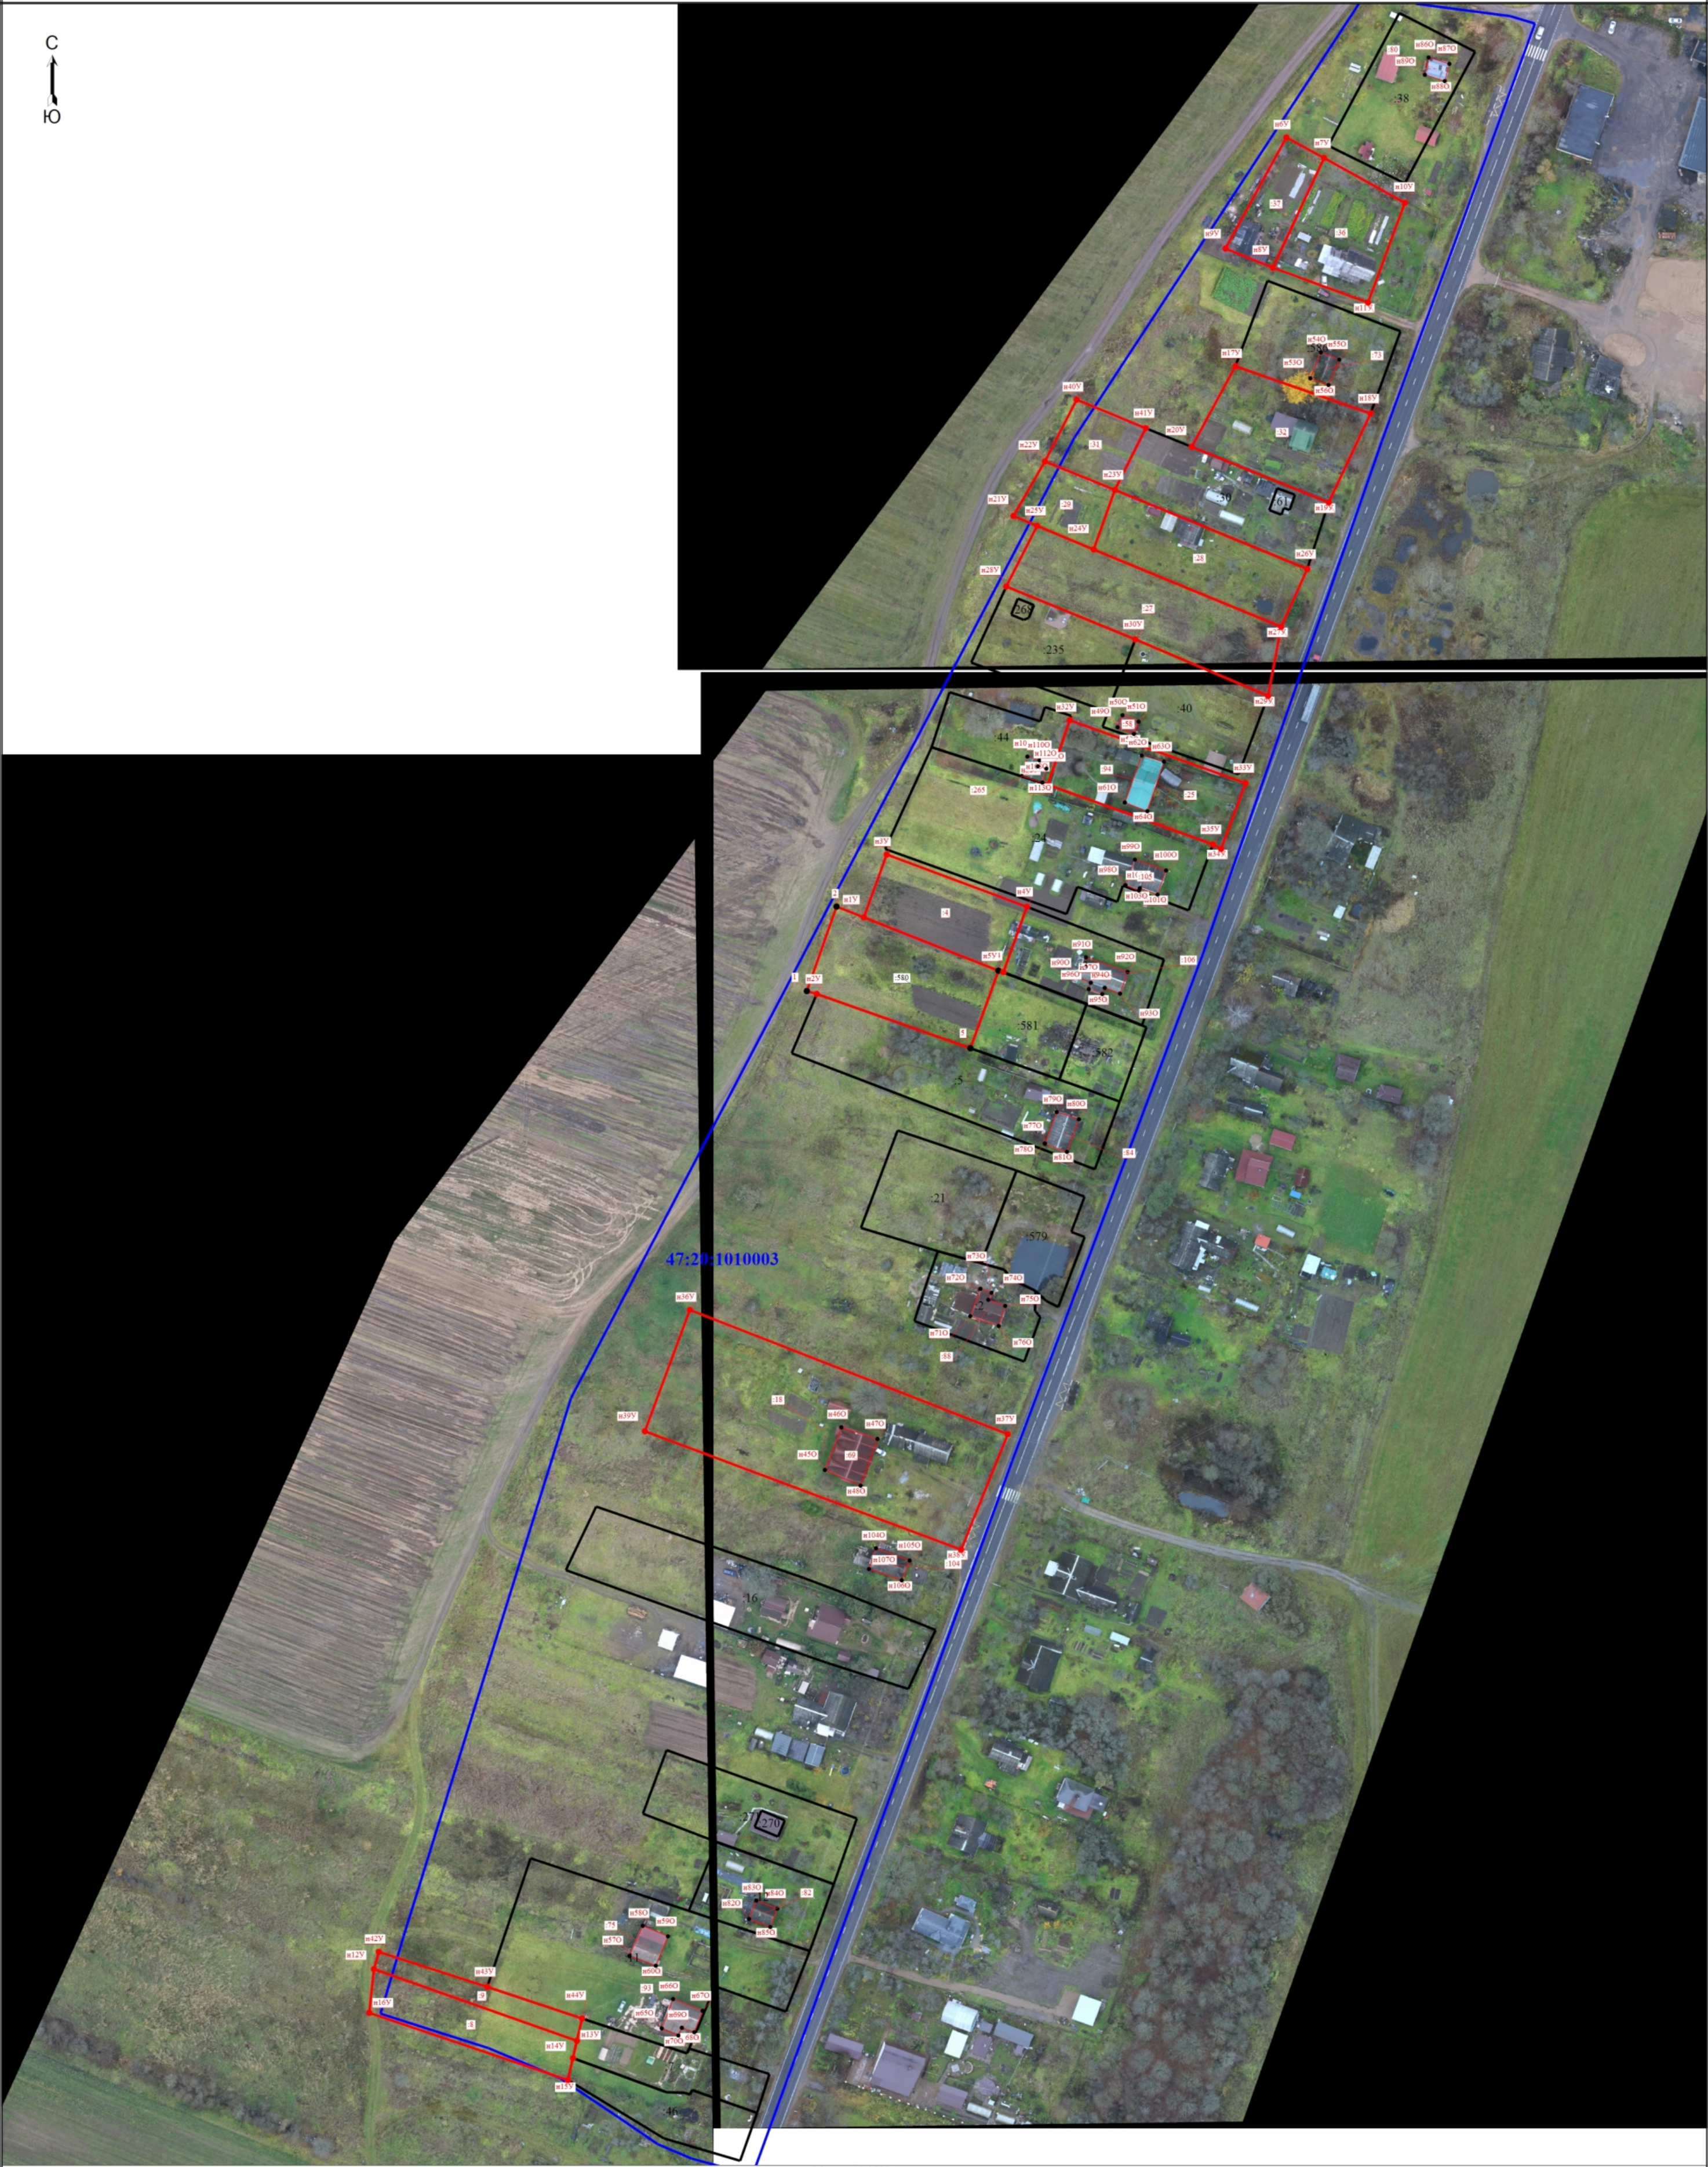

|                      |   |                |   |
|----------------------|---|----------------|---|
| Условные обозначения |   | Масштаб 1:1500 |   |
| 1                    | - Часть границы, местоположение которой определено при выполнении кадастровых работ                                                                      | •              | - Характерная точка границы земельного участка, сведения ЕГРН о которой соответствуют требованиям, установленным в соответствии с частью 13 статьи 22 Федерального закона от 13 июля 2015 г. N 218-ФЗ "О государственной регистрации недвижимости" |
| :11                  | - Обозначение характерной точки, местоположение которой не изменилось или было уточнено                                                                  | 3              | - Обозначение ликвидируемой характерной точки   |
| :4                   | - Кадастровый номер земельного участка   | :580           | - Исправляемый земельный участок   |
| :69                  | - Уточняемый земельный участок   | :61            | - Кадастровый номер здания   |
|                      | - Уточняемое здание   |                | - Граница земельного участка   |
|                      | - Часть контура, образованного проекцией вновь образованного наземного конструктивного элемента здания, сооружения, объекта незавершенного строительства |                | - Граница здания   |
|                      | - Граница кадастрового квартала   |                | - Характерная точка границы земельного участка, сведения о которой отсутствуют в ЕГРН, местоположение которой определено при кадастровых работах (новая характерная точка)                                                                         |
| 47:20:1010003        | - Номер кадастрового квартала   |                |   |