

КАРТА-ПЛАН ТЕРРИТОРИИ

Пояснительная записка

1. Сведения о территории выполнения комплексных кадастровых работ: 47:07:1624016, в границах Всеволожского муниципального района Ленинградской области, Куйвозовское сельское поселение, деревня Куйвози, территория СНТ "Невское"

(наименование субъекта Российской Федерации, муниципального образования, населенного пункта, уникальные учетные номера кадастровых кварталов, иные сведения, позволяющие определить местоположение территории, на которой выполняются комплексные кадастровые работы, например, наименование садоводческого или огороднического некоммерческого товарищества, гаражного кооператива, элемента планировочной структуры)

2. Основания выполнения комплексных кадастровых работ:

Наименование, дата и номер документа, на основании которого выполняются комплексные кадастровые работы: Соглашение о предоставлении из федерального бюджета субсидий, в том числе грантов в форме субсидий, юридическим лицам, индивидуальным предпринимателям, а также физическим лицам от 30.01.2025 № 321-20-2025-002, "30" января 2025 г. , 321-20-2025-002

3. Дата подготовки карты-плана территории: "07" июля 2025 г.

4. Сведения о заказчике(ах) комплексных кадастровых работ:

В отношении юридического лица, органа местного самоуправления муниципального района, муниципального округа или городского округа либо уполномоченного исполнительного органа государственной власти субъекта Российской Федерации:

полное или сокращенное (в случае, если имеется) наименование: Управление Росреестра по Ленинградской области

основной государственный регистрационный номер: 1037843045734

идентификационный номер налогоплательщика: 7815027624

В отношении физического лица или представителя физических или юридических лиц:

фамилия, имя, отчество (последнее - при наличии): -

страховой номер индивидуального лицевого счета в системе обязательного пенсионного страхования Российской Федерации (СНИЛС): -

Наименование и реквизиты документа, подтверждающие полномочия представителя заказчика(ов) комплексных кадастровых работ: -

Адрес электронной почты (для направления уведомления о результатах внесения сведений в Единый государственный реестр недвижимости): 47_upr@rosreestr.ru

5. Сведения об исполнителе комплексных кадастровых работ:

Полное или сокращенное (в случае, если имеется) наименование и адрес юридического лица, с которым заключен государственный или муниципальный контракт либо договор подряда на выполнение комплексных кадастровых работ: ФИЛИАЛ ППК "РОСКАДАСТР" ПО ЛЕНИНГРАДСКОЙ ОБЛАСТИ, 197046, город Санкт-Петербург, вн.тер.г. муниципальный округ Посадский, ул Чапаева, д. 15, к. 2, литера б

Фамилия, имя, отчество кадастрового инженера (последнее - при наличии): Ваганов Михаил Николаевич и основной государственный регистрационный номер кадастрового инженера индивидуального предпринимателя (ОГРНИП): -

Страховой номер индивидуального лицевого счета в системе обязательного пенсионного страхования Российской Федерации (СНИЛС) кадастрового инженера: 026-756-250 64

Уникальный реестровый номер кадастрового инженера в реестре саморегулируемой организации кадастровых инженеров и дата внесения сведений о физическом лице в такой реестр: А-2020, 2024-06-18

Полное или (в случае, если имеется) сокращенное наименование саморегулируемой организации кадастровых инженеров, членом которой является кадастровый инженер: Ассоциация "Союз кадастровых инженеров"

Контактный телефон: +78126304041

Почтовый адрес и адрес электронной почты, по которым осуществляется связь с кадастровым инженером: Санкт-Петербург, ул. Чапаева, д. 15, корп. 2, литера Б vaganov_mn@mail.ru

6. Перечень документов, использованных при подготовке карты-плана территории					
№ п/п	Реквизиты документа				
	Вид	Дата	Номер	Наименование	Иные сведения
1	2	3	4	5	6
1	Иной документ	30.01.2025	321-20-2025-002	Соглашение о предоставлении из федерального бюджета субсидий, в том числе грантов в форме субсидий, юридическим лицам, индивидуальным предпринимателям, а также физическим лицам от 30.01.2025 № 321-20-2025-002	-
2	Иной документ	01.01.2025	б/н	Цифровые ортофотопланы масштаба 1:500	-
3	Кадастровый план территории	19.05.2025	КУВИ-001/2025-108160612	Кадастровый план территории кадастрового квартала 47:07:0000000	-
4	Кадастровый план территории	10.06.2025	КУВИ-001/2025-121412664	Кадастровый план территории кадастрового квартала 47:07:1624016	-
7. Пояснения к карте-плану территории					
1. На территории кадастрового квартала 47:07:1624016 выполнены комплексные кадастровые работы (далее ККР) на основании Соглашения о предоставлении из федерального бюджета субсидий, в том числе грантов в форме субсидий, юридическим лицам, индивидуальным предпринимателям, а также физическим лицам от 30.01.2025 № 321-20-2025-002. Кадастровый квартал 47:07:1624016 расположен в границах Всеволожского муниципального района Ленинградской области, Куйвозовское сельское поселение, деревня Куйвози, территория СНТ "Невское". Карта-план территории подготовлен на основании: - сведений, содержащихся в Едином государственном реестре недвижимости (далее – ЕГРН); - картографической основы; - цифровые ортофотопланы масштаба 1:500 и 1:2000; - материалов землеустроительной документации, содержащихся в государственном фонде данных, полученных в результате проведения землеустройства; - ситуационных и поэтажных планов, содержащихся в технических паспортах, расположенных на земельных участках объектов недвижимости, которые находятся в архивах организаций по государственному техническому учету и (или) технической инвентаризации; - планово-картографических материалов, имеющихся в органах местного самоуправления муниципального района; - документов о правах на землю и иных содержащихся сведениях о местоположении границ земельных участков. Данный карта-план выполнен фотограмметрическим методом, что не противоречит Федеральному закону № 221 от 24.07.2007 «О кадастровой деятельности». Данный метод определения координат характерных точек не подразумевает описание сведений о пунктах геодезической сети и средствах измерения, применяемых в геодезическом методе определения координат характерных точек. Также данный метод не подразумевает включения в разделы карта-плана графических материалов «Схема геодезических построений». Погрешность определения координат характерных точек при выбранном методе составляет 0,2. Общая площадь кадастрового квартала — 2,51 га. В случае, если адреса объектам недвижимости, расположенным на территории кадастрового квартала 47:07:1624016, на момент подготовки настоящего карта-плана территории, не были присвоены в установленном законодательством порядке в соответствии с ФИАС, то адреса объектам указаны как «Описание местоположения объекта недвижимости». По сведениям ЕГРН в границах кадастрового квартала расположено 23 земельных участков, в том числе: - 20 ранее учтенных и учтенных земельных участков, границы которых установлены в соответствии с требованиями земельного законодательства РФ. - 3 ранее учтенных земельных участка - декларативных (границы не установлены в соответствии с требованиями земельного законодательства РФ), в том числе: - при выполнении комплексных кадастровых работ уточнены границы 3 земельных участков; - исправлены реестровые ошибки в местоположении границ 13 земельных участков – устранена чересполосица и наложение границ; исправление реестровой ошибки выполнено аналитическим методом с точностью определения координат поворотных точек участка границ, содержащихся в ЕГРН; Границы земельных участков установлены по их фактическому местоположению. При выполнении комплексных кадастровых работ площади уточняемых земельных участков определялись с учетом требований					

7. Пояснения к карте-плану территории

законодательства: фактическая площадь земельного участка, не должна быть больше площади, сведения о которой относительно этого земельного участка содержатся в Едином государственном реестре недвижимости, более чем на величину предельного минимального размера земельного участка, установленного в соответствии с федеральным законом для земель соответствующего целевого назначения и разрешенного использования; фактическая площадь земельного участка, не должна быть меньше площади земельного участка, сведения о которой относительно этого земельного участка содержатся в Едином государственном реестре недвижимости, более чем на десять процентов.

По сведениям ЕГРН в границах кадастрового квартала расположен – 14 объектов капитального строительства в том числе:

- 8 учтенных объектов капитального строительства, границы которых установлены в соответствии с требованиями земельного законодательства РФ.
- 6 ранее учтенных объектов капитального строительства - декларативных (границы не установлены в соответствии с требованиями земельного законодательства РФ), в том числе:
- при выполнении комплексных кадастровых работ установлены границы 11 объектов капитального строительства, границы которых не установлены в соответствии с требованиями земельного законодательства РФ.

Границы объектов капитального строительства установлены по их фактическому местоположению.

При выполнении комплексных кадастровых работ было выявлено несоответствие:

у земельного участка с кадастровым номером 47:07:1624016:5, Ленинградская область, Всеволожский район, Куйзововская волость, СНТ Невское, уч.542 фактическая площадь составила 669 кв.м., по документам - 1900 кв.м., фактическая площадь меньше площади, содержащейся в ЕГРН на 1231 кв.м.

При выполнении комплексных кадастровых работ на территории кадастрового квартала 47:07:1624015 были выявлены объекты недвижимости, сведения о которых отсутствуют в ЕГРН:

- объект капитального строительства, расположенный по адресу: деревня Куйвози, садоводческое некоммерческое товарищество "Невское", уч. № 533 на земельном участке 47:07:1624016:12;
- объект капитального строительства, расположенный по адресу: деревня Куйвози, садоводческое некоммерческое товарищество "Невское", уч. № 542 на земельном участке 47:07:1624016:5;
- объект капитального строительства, расположенный по адресу: деревня Куйвози, садоводческое некоммерческое товарищество "Невское", уч. № 545 на земельном участке 47:07:1624016:23;
- объект капитального строительства, расположенный по адресу: деревня Куйвози, садоводческое некоммерческое товарищество "Невское", уч. № 541 на земельном участке 47:07:1624016:6;
- объект капитального строительства, расположенный по адресу: деревня Куйвози, садоводческое некоммерческое товарищество "Невское", уч. № 369 на земельном участке 47:07:1624016:22.

В результате выполнения комплексных кадастровых работ на территории кадастрового квартала 47:07:1624016 осуществлено:

- уточнено местоположение границ 3 земельных участка.
- исправлены реестровые ошибки в местоположении границ 13 земельных участков.
- уточнение местоположения на земельных участках зданий, сведения о которых внесены в ЕГРН, но описание местоположения границ отсутствует 11 шт.
- выявлено 5 объектов недвижимости, сведения о которых отсутствуют в ЕГРН.

Сведения о пунктах геодезической сети и средствах измерений

1. Сведения о пунктах геодезической сети:

№ п/п	Вид геодезической сети	Название пункта геодезической сети и тип знака	Система координат пункта геодезической сети	Координаты пункта, м		Дата обследования -		
						Сведения о состоянии		
				Х	У	наружного знака пункта	центра пункта	марки центра пункта
1	2	3	4	5	6	7	8	9
1	-	-	-	-	-	-	-	-

2. Сведения об использованных средствах измерений

№ п/п	Наименование и обозначение типа средства измерений - прибора (инструмента, аппаратуры)	Заводской или серийный номер средства измерений	Реквизиты свидетельства о поверке прибора (инструмента, аппаратуры) и (или) срок действия поверки
1	2	3	4
1	Стереофотограмметрический комплекс PHOTOMOD StereoDraw	231	ЦФС PHOTOMOD локальная лицензия

Сведения об уточняемых земельных участках

1. Сведения о характерных точках границы уточняемого земельного участка с кадастровым номером 47:07:1624016:19 :

Система координат МСК-47, зона 2

Зона №2

Обозначение характерных точек границ	Координаты, м				Метод определения координат	Формулы, примененные для расчета средней квадратической погрешности определения координат характерных точек границ (Mt), с подставленными в такие формулы значениями и итоговые (вычисленные) значения Mt, м	Описание закрепле ния точек
	содержатся в Едином государственном реестре недвижимости		определены в результате выполнения комплексных кадастровых работ				
	X	Y	X	Y			
1	2	3	4	5	6	7	8
1165	-	-	478592.36	2222945.34	Фотограмметричес кий метод	Mt = 0.20	Закрепление отсутствует
1164	-	-	478599.62	2222964.00	Фотограмметричес кий метод	Mt = 0.20	Закрепление отсутствует
1585	-	-	478577.36	2222977.78	Фотограмметричес кий метод	Mt = 0.20	Закрепление отсутствует
1583	-	-	478573.62	2222979.69	Фотограмметричес кий метод	Mt = 0.20	Закрепление отсутствует
1565	-	-	478565.62	2222961.89	Фотограмметричес кий метод	Mt = 0.20	Закрепление отсутствует
1578	-	-	478567.28	2222961.47	Фотограмметричес кий метод	Mt = 0.20	Закрепление отсутствует
1165	-	-	478592.36	2222945.34	Фотограмметричес кий метод	Mt = 0.20	Закрепление отсутствует

2. Сведения о частях границ уточняемого земельного участка с кадастровым номером 47:07:1624016:19 :

Обозначение части границ		Горизонтальное проложение (S), м	Описание прохождения части границ	Сведения о согласовании местоположения границ (согласовано/спорное)
от т.	до т.			
1	2	3	4	5
1165	1164	20.02	-	-
1164	1585	26.18	-	-
1585	1583	4.20	-	-
1583	1565	19.52	-	-
1565	1578	1.71	-	-
1578	1165	29.82	-	-

3. Сведения о характеристиках уточняемого земельного участка с кадастровым номером 47:07:1624016:19 :

№ п/п	Наименование характеристики земельного участка	Значение характеристики
1	2	3
1.	Адрес земельного участка	Российская Федерация, Ленинградская область, район Всеволожский, деревня Куйвози, массив "Куйвози" СНТ "Невское", участок №372
1.1.	Сведения о местоположении земельного участка (при отсутствии адреса) в структурированном в соответствии с федеральной информационной адресной системой виде	-

3. Сведения о характеристиках уточняемого земельного участка с кадастровым номером 47:07:1624016:19 :		
№ п/п	Наименование характеристики земельного участка	Значение характеристики
1	2	3
1.2.	Дополнительные сведения о местоположении земельного участка	-
2.	Площадь земельного участка $\pm$ величина погрешности определения (вычисления) площади ($P \pm \Delta P$), м2	600 ± 17
3.	Формула, примененная для вычисления предельной погрешности определения площади земельного участка, с подставленными значениями и итоговые (вычисленные) значения (ΔP), м2	$\Delta P = 3.5 * M_t * \sqrt{P} = 3.5 * 0.2 * \sqrt{600} = 17$
4.	Площадь земельного участка согласно сведениям Единого государственного реестра недвижимости ($R_{\text{кад}}$), м2	-
5.	Оценка расхождения P и $R_{\text{кад}}$ ($P - R_{\text{кад}}$), м2	-
6.	Предельные минимальный и максимальный размеры земельного участка ($R_{\text{мин}}$ и $R_{\text{макс}}$), м2	- -
7.	Вид (виды) разрешенного использования	для ведения садоводства
7.1.	Дополнительные сведения об использовании земельного участка	-
8.	Кадастровый или иной государственный учетный номер (инвентарный) здания, сооружения, объекта незавершенного строительства, расположенного на земельном участке	47:07:0104001:185
9.	Сведения о земельных участках (землях общего пользования, территории общего пользования), посредством которых обеспечивается доступ	Земли общего пользования
10.	Иные сведения	-
4. Пояснения к сведениям об уточняемом земельном участке с кадастровым номером 47:07:1624016:19 :		
1.	-	

Сведения об уточняемых земельных участках

1. Сведения о характерных точках границы уточняемого земельного участка с кадастровым номером 47:07:1624016:16 :

Система координат МСК-47, зона 2

Зона № 2

Обозначение характерных точек границ	Координаты, м				Метод определения координат	Формулы, примененные для расчета средней квадратической погрешности определения координат характерных точек границ (Mt), с подставленными в такие формулы значениями и итоговые (вычисленные) значения Mt, м	Описание закрепле ния точки
	содержатся в Едином государственном реестре недвижимости		определены в результате выполнения комплексных кадастровых работ				
	X	Y	X	Y			
1	2	3	4	5	6	7	8
1157	-	-	478612.63	2222992.78	Фотограмметричес кий метод	Mt = 0.20	Закрепление отсутствует
1156	-	-	478621.47	2223021.68	Фотограмметричес кий метод	Mt = 0.20	Закрепление отсутствует
1155	-	-	478578.09	2223014.93	Фотограмметричес кий метод	Mt = 0.20	Закрепление отсутствует
1157	-	-	478612.63	2222992.78	Фотограмметричес кий метод	Mt = 0.20	Закрепление отсутствует

2. Сведения о частях границ уточняемого земельного участка с кадастровым номером 47:07:1624016:16 :

Обозначение части границ		Горизонтальное проложение (S), м	Описание прохождения части границ	Сведения о согласовании местоположения границ (согласовано/спорное)
от т.	до т.			
1	2	3	4	5
1157	1156	30.22	-	-
1156	1155	43.90	-	-
1155	1157	41.03	-	-

3. Сведения о характеристиках уточняемого земельного участка с кадастровым номером 47:07:1624016:16 :

№ п/п	Наименование характеристики земельного участка	Значение характеристики
1	2	3
1.	Адрес земельного участка	Российская Федерация, Ленинградская область, район Всеволожский, деревня Куйвози, массив "Куйвози" СНТ "Невское", участок №375
1.1.	Сведения о местоположении земельного участка (при отсутствии адреса) в структурированном в соответствии с федеральной информационной адресной системой виде	-
1.2.	Дополнительные сведения о местоположении земельного участка	-
2.	Площадь земельного участка $\pm$ величина погрешности определения (вычисления) площади ($P \pm \Delta P$), м ²	597 ± 17
3.	Формула, примененная для вычисления предельной погрешности определения площади земельного участка, с подставленными значениями и итоговые (вычисленные) значения (ΔP), м ²	$\Delta P = 3.5 * Mt * \sqrt{P} = 3.5 * 0.2 * \sqrt{597} = 17$
4.	Площадь земельного участка согласно сведениям Единого государственного реестра недвижимости ($P_{\text{кад}}$), м ²	-

3. Сведения о характеристиках уточняемого земельного участка с кадастровым номером 47:07:1624016:16 :		
№ п/п	Наименование характеристики земельного участка	Значение характеристики
1	2	3
5.	Оценка расхождения Р и Ркад (Р - Ркад), м2	-
6.	Предельные минимальный и максимальный размеры земельного участка (Рмин и Рмакс), м2	- -
7.	Вид (виды) разрешенного использования	для индивидуального жилищного строительства
7.1.	Дополнительные сведения об использовании земельного участка	-
8.	Кадастровый или иной государственный учетный номер (инвентарный) здания, сооружения, объекта незавершенного строительства, расположенного на земельном участке	47:07:0000000:81666
9.	Сведения о земельных участках (землях общего пользования, территории общего пользования), посредством которых обеспечивается доступ	Земли общего пользования
10.	Иные сведения	-
4. Пояснения к сведениям об уточняемом земельном участке с кадастровым номером 47:07:1624016:16 :		
1.	-	

Сведения об уточняемых земельных участках

1. Сведения о характерных точках границы уточняемого земельного участка с кадастровым номером 47:07:1624016:5 :

Система координат МСК-47, зона 2

Зона № 2

Обозначение характерных точек границ	Координаты, м				Метод определения координат	Формулы, примененные для расчета средней квадратической погрешности определения координат характерных точек границ (Mt), с подставленными в такие формулы значениями и итоговые (вычисленные) значения Mt, м	Описание закрепле ния точки
	содержатся в Едином государственном реестре недвижимости		определены в результате выполнения комплексных кадастровых работ				
	X	Y	X	Y			
1	2	3	4	5	6	7	8
1572	-	-	478527.50	2222838.28	Фотограмметричес кий метод	Mt = 0.20	Закрепление отсутствует
1580	-	-	478534.01	2222850.89	Фотограмметричес кий метод	Mt = 0.20	Закрепление отсутствует
1566	-	-	478540.59	2222864.13	Фотограмметричес кий метод	Mt = 0.20	Закрепление отсутствует
97	-	-	478518.75	2222875.98	Фотограмметричес кий метод	Mt = 0.20	Закрепление отсутствует
96	-	-	478516.51	2222870.24	Фотограмметричес кий метод	Mt = 0.20	Закрепление отсутствует
95	-	-	478512.96	2222860.62	Фотограмметричес кий метод	Mt = 0.20	Закрепление отсутствует
94	-	-	478508.77	2222849.08	Фотограмметричес кий метод	Mt = 0.20	Закрепление отсутствует
1572	-	-	478527.50	2222838.28	Фотограмметричес кий метод	Mt = 0.20	Закрепление отсутствует

2. Сведения о частях границ уточняемого земельного участка с кадастровым номером 47:07:1624016:5 :

Обозначение части границ		Горизонтальное проложение (S), м	Описание прохождения части границ	Сведения о согласовании местоположения границ (согласовано/спорное)
от т.	до т.			
1	2	3	4	5
1572	1580	14.19	-	-
1580	1566	14.78	-	-
1566	97	24.85	-	-
97	96	6.16	-	-
96	95	10.25	-	-
95	94	12.28	-	-
94	1572	21.62	-	-

3. Сведения о характеристиках уточняемого земельного участка с кадастровым номером 47:07:1624016:5 :

№ п/п	Наименование характеристики земельного участка	Значение характеристики
1	2	3
1.	Адрес земельного участка	Российская Федерация, Ленинградская область, район Всеволожский, деревня Куйвози, массив "Куйвози" СНТ "Невское", участок №542

3. Сведения о характеристиках уточняемого земельного участка с кадастровым номером 47:07:1624016:5 :		
№ п/п	Наименование характеристики земельного участка	Значение характеристики
1	2	3
1.1.	Сведения о местоположении земельного участка (при отсутствии адреса) в структурированном в соответствии с федеральной информационной адресной системой виде	-
1.2.	Дополнительные сведения о местоположении земельного участка	-
2.	Площадь земельного участка $\pm$ величина погрешности определения (вычисления) площади ($P \pm \Delta P$), м2	669 ± 18
3.	Формула, примененная для вычисления предельной погрешности определения площади земельного участка, с подставленными значениями и итоговые (вычисленные) значения (ΔP), м2	$\Delta P = 3.5 * M_t * \sqrt{P} = 3.5 * 0.2 * \sqrt{669} = 18$
4.	Площадь земельного участка согласно сведениям Единого государственного реестра недвижимости (Ркад), м2	-
5.	Оценка расхождения Р и Ркад ($P - P_{кад}$), м2	-
6.	Предельные минимальный и максимальный размеры земельного участка ($P_{мин}$ и $P_{макс}$), м2	- -
7.	Вид (виды) разрешенного использования	для ведения садоводства
7.1.	Дополнительные сведения об использовании земельного участка	-
8.	Кадастровый или иной государственный учетный номер (инвентарный) здания, сооружения, объекта незавершенного строительства, расположенного на земельном участке	-
9.	Сведения о земельных участках (землях общего пользования, территории общего пользования), посредством которых обеспечивается доступ	Земли общего пользования
10.	Иные сведения	-
4. Пояснения к сведениям об уточняемом земельном участке с кадастровым номером 47:07:1624016:5 :		
1.	-	

Сведения об уточняемых земельных участках, необходимые для исправления реестровых ошибок в сведениях о местоположении их границ

**1. Сведения о характерных точках границ уточняемого земельного участка
с кадастровым номером 47:07:1624016:12 :**

Система координат МСК-47, зона 2

Зона № 2

Обозначение характерных точек границ	Координаты, м				Метод определения координат	Формулы, примененные для расчета средней квадратической погрешности определения координат характерных точек границ (Mt), с подставленными в такие формулы значениями и итоговые (вычисленные) значения Mt, м	Описание закрепле ния точки
	содержатся в Едином государственном реестре недвижимости		определены в результате выполнения комплексных кадастровых работ				
	X	Y	X	Y			
1	2	3	4	5	6	7	8
122	-	-	478586.69	2222820.39	Фотограмметрич еский метод	Mt = 0.20	Закрепление отсутствует
1588	-	-	478596.22	2222838.05	Фотограмметрич еский метод	Mt = 0.20	Закрепление отсутствует
1587	-	-	478595.68	2222838.36	Фотограмметрич еский метод	Mt = 0.20	Закрепление отсутствует
115	-	-	478605.19	2222856.31	Фотограмметрич еский метод	Mt = 0.20	Закрепление отсутствует
114	-	-	478590.94	2222866.30	Фотограмметрич еский метод	Mt = 0.20	Закрепление отсутствует
1589	-	-	478572.31	2222833.49	Фотограмметрич еский метод	Mt = 0.20	Закрепление отсутствует
1590	-	-	478581.92	2222825.41	Фотограмметрич еский метод	Mt = 0.20	Закрепление отсутствует
124	-	-	478579.79	2222820.24	Фотограмметрич еский метод	Mt = 0.20	Закрепление отсутствует
123	-	-	478585.15	2222817.53	Фотограмметрич еский метод	Mt = 0.20	Закрепление отсутствует
122	-	-	478586.69	2222820.39	Фотограмметрич еский метод	Mt = 0.20	Закрепление отсутствует

**2. Сведения о частях границ уточняемого земельного участка
с кадастровым номером 47:07:1624016:12 :**

Обозначение части границ		Горизонтальное проложение (S), м	Описание прохождения части границ	Сведения о согласовании местоположения границ (согласовано/спорное)
от т.	до т.			
1	2	3	4	5
122	1588	20.07	-	-
1588	1587	0.62	-	-
1587	115	20.31	-	-
115	114	17.40	-	-
114	1589	37.73	-	-
1589	1590	12.56	-	-
1590	124	5.59	-	-
124	123	6.01	-	-
123	122	3.25	-	-

3. Сведения о характеристиках уточняемого земельного участка с кадастровым номером 47:07:1624016:12 :		
№ п/п	Наименование характеристики	Значение характеристики
1	2	3
1.	Адрес земельного участка	Российская Федерация, Ленинградская область, район Всеволожский, деревня Куйвози, массив "Куйвози" СНТ "Невское", участок №533
1.1.	Сведения о местоположении земельного участка (при отсутствии адреса) в структурированном в соответствии с федеральной информационной адресной системой виде	-
1.2.	Дополнительные сведения о местоположении земельного участка	-
2.	Площадь земельного участка ± величина погрешности определения (вычисления) площади ($P \pm \Delta P$), м2	730 ± 19
3.	Формула, примененная для расчета предельной допустимой погрешности определения площади земельного участка, с подставленными значениями и итоговые (вычисленные) значения (ΔP), м2	$\Delta P = 3.5 * M_t * \sqrt{P} = 3.5 * 0.2 * \sqrt{730} = 19$
4.	Площадь земельного участка согласно сведениям Единого государственного реестра недвижимости (Ркад), м2	-
5.	Оценка расхождения Р и Ркад ($P - P_{кад}$), м2	-
6.	Предельные минимальный и максимальный размеры земельного участка ($R_{мин}$ и $R_{макс}$), м2	- -
7.	Кадастровый номер или иной государственный учетный номер (инвентарный) объекта недвижимости, расположенного на земельном участке	-
8.	Вид (виды) разрешенного использования	для ведения садоводства
8.1.	Дополнительные сведения об использовании земельного участка	-
9.	Сведения о земельных участках (землях общего пользования, территории общего пользования), посредством которых обеспечивается доступ	Земли общего пользования
10.	Иные сведения	-
4. Пояснения к сведениям об уточняемом земельном участке с кадастровым номером 47:07:1624016:12 :		
1.	-	

Сведения об уточняемых земельных участках, необходимые для исправления реестровых ошибок в сведениях о местоположении их границ

**1. Сведения о характерных точках границ уточняемого земельного участка
с кадастровым номером 47:07:1624016:13 :**

Система координат МСК-47, зона 2

Зона № 2

Обозначение характерных точек границ	Координаты, м				Метод определения координат	Формулы, примененные для расчета средней квадратической погрешности определения координат характерных точек границ (Mt), с подставленными в такие формулы значениями и итоговые (вычисленные) значения Mt, м	Описание закрепле ния точки
	содержатся в Едином государственном реестре недвижимости		определены в результате выполнения комплексных кадастровых работ				
	X	Y	X	Y			
1	2	3	4	5	6	7	8
118	-	-	478614.46	2222829.87	Фотограмметрич еский метод	Mt = 0.20	Закрепление отсутствует
117	-	-	478624.10	2222845.65	Фотограмметрич еский метод	Mt = 0.20	Закрепление отсутствует
116	-	-	478605.26	2222856.43	Фотограмметрич еский метод	Mt = 0.20	Закрепление отсутствует
115	-	-	478605.19	2222856.31	Фотограмметрич еский метод	Mt = 0.20	Закрепление отсутствует
1587	-	-	478595.68	2222838.36	Фотограмметрич еский метод	Mt = 0.20	Закрепление отсутствует
1588	-	-	478596.22	2222838.05	Фотограмметрич еский метод	Mt = 0.20	Закрепление отсутствует
122	-	-	478586.69	2222820.39	Фотограмметрич еский метод	Mt = 0.20	Закрепление отсутствует
121	-	-	478600.38	2222814.10	Фотограмметрич еский метод	Mt = 0.20	Закрепление отсутствует
120	-	-	478601.62	2222813.59	Фотограмметрич еский метод	Mt = 0.20	Закрепление отсутствует
119	-	-	478603.01	2222812.54	Фотограмметрич еский метод	Mt = 0.20	Закрепление отсутствует
118	-	-	478614.46	2222829.87	Фотограмметрич еский метод	Mt = 0.20	Закрепление отсутствует

**2. Сведения о частях границ уточняемого земельного участка
с кадастровым номером 47:07:1624016:13 :**

Обозначение части границ		Горизонтальное проложение (S), м	Описание прохождения части границ	Сведения о согласовании местоположения границ (согласовано/спорное)
от т.	до т.			
1	2	3	4	5
118	117	18.49	-	-
117	116	21.71	-	-
116	115	0.14	-	-
115	1587	20.31	-	-
1587	1588	0.62	-	-
1588	122	20.07	-	-
122	121	15.07	-	-
121	120	1.34	-	-
120	119	1.74	-	-
119	118	20.77	-	-

3. Сведения о характеристиках уточняемого земельного участка с кадастровым номером 47:07:1624016:13 :		
№ п/п	Наименование характеристики	Значение характеристики
1	2	3
1.	Адрес земельного участка	Российская Федерация, Ленинградская область, район Всеволожский, деревня Куйвози, массив "Куйвози" СНТ "Невское", участок №532
1.1.	Сведения о местоположении земельного участка (при отсутствии адреса) в структурированном в соответствии с федеральной информационной адресной системой виде	-
1.2.	Дополнительные сведения о местоположении земельного участка	-
2.	Площадь земельного участка ± величина погрешности определения (вычисления) площади ($P \pm \Delta P$), м2	795 ± 20
3.	Формула, примененная для расчета предельной допустимой погрешности определения площади земельного участка, с подставленными значениями и итоговые (вычисленные) значения (ΔP), м2	$\Delta P = 3.5 * M_t * \sqrt{P} = 3.5 * 0.2 * \sqrt{795} = 20$
4.	Площадь земельного участка согласно сведениям Единого государственного реестра недвижимости (Ркад), м2	-
5.	Оценка расхождения Р и Ркад ($P - P_{кад}$), м2	-
6.	Предельные минимальный и максимальный размеры земельного участка ($R_{мин}$ и $R_{макс}$), м2	- -
7.	Кадастровый номер или иной государственный учетный номер (инвентарный) объекта недвижимости, расположенного на земельном участке	47:07:0000000:63360
8.	Вид (виды) разрешенного использования	для ведения садоводства
8.1.	Дополнительные сведения об использовании земельного участка	-
9.	Сведения о земельных участках (землях общего пользования, территории общего пользования), посредством которых обеспечивается доступ	Земли общего пользования
10.	Иные сведения	-
4. Пояснения к сведениям об уточняемом земельном участке с кадастровым номером 47:07:1624016:13 :		
1.	-	

Сведения об уточняемых земельных участках, необходимые для исправления реестровых ошибок в сведениях о местоположении их границ

**1. Сведения о характерных точках границ уточняемого земельного участка
с кадастровым номером 47:07:1624016:8 :**

Система координат МСК-47, зона 2

Зона № 2

Обозначение характерных точек границ	Координаты, м				Метод определения координат	Формулы, примененные для расчета средней квадратической погрешности определения координат характерных точек границ (Mt), с подставленными в такие формулы значениями и итоговые (вычисленные) значения Mt, м	Описание закрепле ния точки
	содержатся в Едином государственном реестре недвижимости		определены в результате выполнения комплексных кадастровых работ				
	X	Y	X	Y			
1	2	3	4	5	6	7	8
127	-	-	478532.20	2222803.20	Фотограмметрич еский метод	Mt = 0.20	Закрепление отсутствует
126	-	-	478541.50	2222818.66	Фотограмметрич еский метод	Mt = 0.20	Закрепление отсутствует
109	-	-	478546.94	2222827.70	Фотограмметрич еский метод	Mt = 0.20	Закрепление отсутствует
108	-	-	478545.38	2222836.37	Фотограмметрич еский метод	Mt = 0.20	Закрепление отсутствует
107	-	-	478546.73	2222839.01	Фотограмметрич еский метод	Mt = 0.20	Закрепление отсутствует
106	-	-	478545.24	2222839.76	Фотограмметрич еский метод	Mt = 0.20	Закрепление отсутствует
105	-	-	478547.78	2222844.90	Фотограмметрич еский метод	Mt = 0.20	Закрепление отсутствует
1580	-	-	478534.01	2222850.89	Фотограмметрич еский метод	Mt = 0.20	Закрепление отсутствует
1572	-	-	478527.50	2222838.28	Фотограмметрич еский метод	Mt = 0.20	Закрепление отсутствует
1570	-	-	478513.21	2222813.88	Фотограмметрич еский метод	Mt = 0.20	Закрепление отсутствует
127	-	-	478532.20	2222803.20	Фотограмметрич еский метод	Mt = 0.20	Закрепление отсутствует

**2. Сведения о частях границ уточняемого земельного участка
с кадастровым номером 47:07:1624016:8 :**

Обозначение части границ		Горизонтальное проложение (S), м	Описание прохождения части границ	Сведения о согласовании местоположения границ (согласовано/спорное)
от т.	до т.			
1	2	3	4	5
127	126	18.04	-	-
126	109	10.55	-	-
109	108	8.81	-	-
108	107	2.97	-	-
107	106	1.67	-	-
106	105	5.73	-	-
105	1580	15.02	-	-
1580	1572	14.19	-	-
1572	1570	28.28	-	-
1570	127	21.79	-	-

3. Сведения о характеристиках уточняемого земельного участка с кадастровым номером 47:07:1624016:8 :		
№ п/п	Наименование характеристики	Значение характеристики
1	2	3
1.	Адрес земельного участка	Российская Федерация, Ленинградская область, район Всеволожский, деревня Куйвози, массив "Куйвози" СНТ "Невское", участок №537
1.1.	Сведения о местоположении земельного участка (при отсутствии адреса) в структурированном в соответствии с федеральной информационной адресной системой виде	-
1.2.	Дополнительные сведения о местоположении земельного участка	-
2.	Площадь земельного участка ± величина погрешности определения (вычисления) площади ($P \pm \Delta P$), м2	883 ± 21
3.	Формула, примененная для расчета предельной допустимой погрешности определения площади земельного участка, с подставленными значениями и итоговые (вычисленные) значения (ΔP), м2	$\Delta P = 3.5 * M_t * \sqrt{P} = 3.5 * 0.2 * \sqrt{883} = 21$
4.	Площадь земельного участка согласно сведениям Единого государственного реестра недвижимости (Ркад), м2	-
5.	Оценка расхождения Р и Ркад ($P - P_{кад}$), м2	-
6.	Предельные минимальный и максимальный размеры земельного участка ($R_{мин}$ и $R_{макс}$), м2	- -
7.	Кадастровый номер или иной государственный учетный номер (инвентарный) объекта недвижимости, расположенного на земельном участке	47:07:1624016:31
8.	Вид (виды) разрешенного использования	для ведения садоводства
8.1.	Дополнительные сведения об использовании земельного участка	-
9.	Сведения о земельных участках (землях общего пользования, территории общего пользования), посредством которых обеспечивается доступ	Земли общего пользования
10.	Иные сведения	-
4. Пояснения к сведениям об уточняемом земельном участке с кадастровым номером 47:07:1624016:8 :		
1.	-	

Сведения об уточняемых земельных участках, необходимые для исправления реестровых ошибок в сведениях о местоположении их границ

**1. Сведения о характерных точках границ уточняемого земельного участка
с кадастровым номером 47:07:1624016:4 :**

Система координат МСК-47, зона 2

Зона № 2

Обозначение характерных точек границ	Координаты, м				Метод определения координат	Формулы, примененные для расчета средней квадратической погрешности определения координат характерных точек границ (Mt), с подставленными в такие формулы значениями и итоговые (вычисленные) значения Mt, м	Описание закрепле ния точки
	содержатся в Едином государственном реестре недвижимости		определены в результате выполнения комплексных кадастровых работ				
	X	Y	X	Y			
1	2	3	4	5	6	7	8
1570	-	-	478513.21	2222813.88	Фотограмметрич еский метод	Mt = 0.20	Закрепление отсутствует
1572	-	-	478527.50	2222838.28	Фотограмметрич еский метод	Mt = 0.20	Закрепление отсутствует
94	-	-	478508.77	2222849.08	Фотограмметрич еский метод	Mt = 0.20	Закрепление отсутствует
93	-	-	478506.83	2222850.17	Фотограмметрич еский метод	Mt = 0.20	Закрепление отсутствует
92	-	-	478506.56	2222850.10	Фотограмметрич еский метод	Mt = 0.20	Закрепление отсутствует
1574	-	-	478493.83	2222824.88	Фотограмметрич еский метод	Mt = 0.20	Закрепление отсутствует
1570	-	-	478513.21	2222813.88	Фотограмметрич еский метод	Mt = 0.20	Закрепление отсутствует

**2. Сведения о частях границ уточняемого земельного участка
с кадастровым номером 47:07:1624016:4 :**

Обозначение части границ		Горизонтальное проложение (S), м	Описание прохождения части границ	Сведения о согласовании местоположения границ (согласовано/спорное)
от т.	до т.			
1	2	3	4	5
1570	1572	28.28	-	-
1572	94	21.62	-	-
94	93	2.23	-	-
93	92	0.28	-	-
92	1574	28.25	-	-
1574	1570	22.28	-	-

**3. Сведения о характеристиках уточняемого земельного участка
с кадастровым номером 47:07:1624016:4 :**

№ п/п	Наименование характеристики	Значение характеристики
1	2	3
1.	Адрес земельного участка	Российская Федерация, Ленинградская область, район Всеволожский, деревня Куйвози, массив "Куйвози" СНТ "Невское", участок №544

3. Сведения о характеристиках уточняемого земельного участка с кадастровым номером 47:07:1624016:4 :		
№ п/п	Наименование характеристики	Значение характеристики
1	2	3
1.1.	Сведения о местоположении земельного участка (при отсутствии адреса) в структурированном в соответствии с федеральной информационной адресной системой виде	-
1.2.	Дополнительные сведения о местоположении земельного участка	-
2.	Площадь земельного участка ± величина погрешности определения (вычисления) площади ($P \pm \Delta P$), м2	657 ± 18
3.	Формула, примененная для расчета предельной допустимой погрешности определения площади земельного участка, с подставленными значениями и итоговые (вычисленные) значения (ΔP), м2	$\Delta P = 3.5 * M_t * \sqrt{P} = 3.5 * 0.2 * \sqrt{657} = 18$
4.	Площадь земельного участка согласно сведениям Единого государственного реестра недвижимости ($P_{\text{кад}}$), м2	-
5.	Оценка расхождения P и $P_{\text{кад}}$ ($P - P_{\text{кад}}$), м2	-
6.	Предельные минимальный и максимальный размеры земельного участка ($P_{\text{мин}}$ и $P_{\text{макс}}$), м2	- -
7.	Кадастровый номер или иной государственный учетный номер (инвентарный) объекта недвижимости, расположенного на земельном участке	-
8.	Вид (виды) разрешенного использования	для ведения садоводства
8.1.	Дополнительные сведения об использовании земельного участка	-
9.	Сведения о земельных участках (землях общего пользования, территории общего пользования), посредством которых обеспечивается доступ	Земли общего пользования
10.	Иные сведения	-
4. Пояснения к сведениям об уточняемом земельном участке с кадастровым номером 47:07:1624016:4 :		
1.	-	

Сведения об уточняемых земельных участках, необходимые для исправления реестровых ошибок в сведениях о местоположении их границ

**1. Сведения о характерных точках границ уточняемого земельного участка
с кадастровым номером 47:07:1624016:9 :**

Система координат МСК-47, зона 2

Зона № 2

Обозначение характерных точек границ	Координаты, м				Метод определения координат	Формулы, примененные для расчета средней квадратической погрешности определения координат характерных точек границ (Mt), с подставленными в такие формулы значениями и итоговые (вычисленные) значения Mt, м	Описание закрепле ния точки
	содержатся в Едином государственном реестре недвижимости		определены в результате выполнения комплексных кадастровых работ				
	X	Y	X	Y			
1	2	3	4	5	6	7	8
104	-	-	478551.61	2222843.24	Фотограмметрич еский метод	Mt = 0.20	Закрепление отсутствует
103	-	-	478568.19	2222876.73	Фотограмметрич еский метод	Mt = 0.20	Закрепление отсутствует
102	-	-	478554.89	2222883.66	Фотограмметрич еский метод	Mt = 0.20	Закрепление отсутствует
101	-	-	478551.88	2222885.19	Фотограмметрич еский метод	Mt = 0.20	Закрепление отсутствует
1568	-	-	478542.40	2222866.85	Фотограмметрич еский метод	Mt = 0.20	Закрепление отсутствует
1566	-	-	478540.59	2222864.13	Фотограмметрич еский метод	Mt = 0.20	Закрепление отсутствует
1580	-	-	478534.01	2222850.89	Фотограмметрич еский метод	Mt = 0.20	Закрепление отсутствует
105	-	-	478547.78	2222844.90	Фотограмметрич еский метод	Mt = 0.20	Закрепление отсутствует
104	-	-	478551.61	2222843.24	Фотограмметрич еский метод	Mt = 0.20	Закрепление отсутствует

**2. Сведения о частях границ уточняемого земельного участка
с кадастровым номером 47:07:1624016:9 :**

Обозначение части границ		Горизонтальное проложение (S), м	Описание прохождения части границ	Сведения о согласовании местоположения границ (согласовано/спорное)
от т.	до т.			
1	2	3	4	5
104	103	37.37	-	-
103	102	15.00	-	-
102	101	3.38	-	-
101	1568	20.65	-	-
1568	1566	3.27	-	-
1566	1580	14.78	-	-
1580	105	15.02	-	-
105	104	4.17	-	-

3. Сведения о характеристиках уточняемого земельного участка с кадастровым номером 47:07:1624016:9 :		
№ п/п	Наименование характеристики	Значение характеристики
1	2	3
1.	Адрес земельного участка	Российская Федерация, Ленинградская область, район Всеволожский, деревня Куйвози, массив "Куйвози" СНТ "Невское", участок №536
1.1.	Сведения о местоположении земельного участка (при отсутствии адреса) в структурированном в соответствии с федеральной информационной адресной системой виде	-
1.2.	Дополнительные сведения о местоположении земельного участка	-
2.	Площадь земельного участка ± величина погрешности определения (вычисления) площади ($P \pm \Delta P$), м2	715 ± 19
3.	Формула, примененная для расчета предельной допустимой погрешности определения площади земельного участка, с подставленными значениями и итоговые (вычисленные) значения (ΔP), м2	$\Delta P = 3.5 * M_t * \sqrt{P} = 3.5 * 0.2 * \sqrt{715} = 19$
4.	Площадь земельного участка согласно сведениям Единого государственного реестра недвижимости (Ркад), м2	-
5.	Оценка расхождения Р и Ркад ($P - P_{кад}$), м2	-
6.	Предельные минимальный и максимальный размеры земельного участка ($R_{мин}$ и $R_{макс}$), м2	- -
7.	Кадастровый номер или иной государственный учетный номер (инвентарный) объекта недвижимости, расположенного на земельном участке	47:07:0000000:67611
8.	Вид (виды) разрешенного использования	для ведения садоводства
8.1.	Дополнительные сведения об использовании земельного участка	-
9.	Сведения о земельных участках (землях общего пользования, территории общего пользования), посредством которых обеспечивается доступ	Земли общего пользования
10.	Иные сведения	-
4. Пояснения к сведениям об уточняемом земельном участке с кадастровым номером 47:07:1624016:9 :		
1.	-	

Сведения об уточняемых земельных участках, необходимые для исправления реестровых ошибок в сведениях о местоположении их границ

**1. Сведения о характерных точках границ уточняемого земельного участка
с кадастровым номером 47:07:1624016:7 :**

Система координат МСК-47, зона 2

Зона № 2

Обозначение характерных точек границ	Координаты, м				Метод определения координат	Формулы, примененные для расчета средней квадратической погрешности определения координат характерных точек границ (Mt), с подставленными в такие формулы значениями и итоговые (вычисленные) значения Mt, м	Описание закрепле ния точки
	содержатся в Едином государственном реестре недвижимости		определены в результате выполнения комплексных кадастровых работ				
	X	Y	X	Y			
1	2	3	4	5	6	7	8
1568	-	-	478542.40	2222866.85	Фотограмметрич еский метод	Mt = 0.20	Закрепление отсутствует
101	-	-	478551.88	2222885.19	Фотограмметрич еский метод	Mt = 0.20	Закрепление отсутствует
100	-	-	478551.94	2222886.11	Фотограмметрич еский метод	Mt = 0.20	Закрепление отсутствует
99	-	-	478528.96	2222896.65	Фотограмметрич еский метод	Mt = 0.20	Закрепление отсутствует
98	-	-	478518.22	2222876.26	Фотограмметрич еский метод	Mt = 0.20	Закрепление отсутствует
97	-	-	478518.75	2222875.98	Фотограмметрич еский метод	Mt = 0.20	Закрепление отсутствует
1566	-	-	478540.59	2222864.13	Фотограмметрич еский метод	Mt = 0.20	Закрепление отсутствует
1568	-	-	478542.40	2222866.85	Фотограмметрич еский метод	Mt = 0.20	Закрепление отсутствует

**2. Сведения о частях границ уточняемого земельного участка
с кадастровым номером 47:07:1624016:7 :**

Обозначение части границ		Горизонтальное проложение (S), м	Описание прохождения части границ	Сведения о согласовании местоположения границ (согласовано/спорное)
от т.	до т.			
1	2	3	4	5
1568	101	20.65	-	-
101	100	0.92	-	-
100	99	25.28	-	-
99	98	23.05	-	-
98	97	0.60	-	-
97	1566	24.85	-	-
1566	1568	3.27	-	-

3. Сведения о характеристиках уточняемого земельного участка с кадастровым номером 47:07:1624016:7 :		
№ п/п	Наименование характеристики	Значение характеристики
1	2	3
1.	Адрес земельного участка	Российская Федерация, Ленинградская область, район Всеволожский, деревня Куйвози, массив "Куйвози" СНТ "Невское", участок №540
1.1.	Сведения о местоположении земельного участка (при отсутствии адреса) в структурированном в соответствии с федеральной информационной адресной системой виде	-
1.2.	Дополнительные сведения о местоположении земельного участка	-
2.	Площадь земельного участка $\pm$ величина погрешности определения (вычисления) площади ($P \pm \Delta P$), м2	614 ± 17
3.	Формула, примененная для расчета предельной допустимой погрешности определения площади земельного участка, с подставленными значениями и итоговые (вычисленные) значения (ΔP), м2	$\Delta P = 3.5 * M_t * \sqrt{P} = 3.5 * 0.2 * \sqrt{614} = 17$
4.	Площадь земельного участка согласно сведениям Единого государственного реестра недвижимости (Ркад), м2	-
5.	Оценка расхождения Р и Ркад ($P - P_{кад}$), м2	-
6.	Предельные минимальный и максимальный размеры земельного участка ($R_{мин}$ и $R_{макс}$), м2	- -
7.	Кадастровый номер или иной государственный учетный номер (инвентарный) объекта недвижимости, расположенного на земельном участке	47:07:0149001:171
8.	Вид (виды) разрешенного использования	для ведения садоводства
8.1.	Дополнительные сведения об использовании земельного участка	-
9.	Сведения о земельных участках (землях общего пользования, территории общего пользования), посредством которых обеспечивается доступ	Земли общего пользования
10.	Иные сведения	-
4. Пояснения к сведениям об уточняемом земельном участке с кадастровым номером 47:07:1624016:7 :		
1.	-	

Сведения об уточняемых земельных участках, необходимые для исправления реестровых ошибок в сведениях о местоположении их границ

1. Сведения о характерных точках границ уточняемого земельного участка с кадастровым номером 47:07:1624016:23 :

Система координат МСК-47, зона 2

Зона № 2

Обозначение характерных точек границ	Координаты, м				Метод определения координат	Формулы, примененные для расчета средней квадратической погрешности определения координат характерных точек границ (Mt), с подставленными в такие формулы значениями и итоговые (вычисленные) значения Mt, м	Описание закрепле ния точки
	содержатся в Едином государственном реестре недвижимости		определены в результате выполнения комплексных кадастровых работ				
	X	Y	X	Y			
1	2	3	4	5	6	7	8
1574	-	-	478493.83	2222824.88	Фотограмметрич еский метод	Mt = 0.20	Закрепление отсутствует
92	-	-	478506.56	2222850.10	Фотограмметрич еский метод	Mt = 0.20	Закрепление отсутствует
91	-	-	478503.10	2222852.41	Фотограмметрич еский метод	Mt = 0.20	Закрепление отсутствует
85	-	-	478483.36	2222862.87	Фотограмметрич еский метод	Mt = 0.20	Закрепление отсутствует
84	-	-	478480.63	2222864.29	Фотограмметрич еский метод	Mt = 0.20	Закрепление отсутствует
83	-	-	478473.72	2222836.57	Фотограмметрич еский метод	Mt = 0.20	Закрепление отсутствует
82	-	-	478486.78	2222828.98	Фотограмметрич еский метод	Mt = 0.20	Закрепление отсутствует
1574	-	-	478493.83	2222824.88	Фотограмметрич еский метод	Mt = 0.20	Закрепление отсутствует

2. Сведения о частях границ уточняемого земельного участка с кадастровым номером 47:07:1624016:23 :

Обозначение части границ		Горизонтальное проложение (S), м	Описание прохождения части границ	Сведения о согласовании местоположения границ (согласовано/спорное)
от т.	до т.			
1	2	3	4	5
1574	92	28.25	-	-
92	91	4.16	-	-
91	85	22.34	-	-
85	84	3.08	-	-
84	83	28.57	-	-
83	82	15.11	-	-
82	1574	8.16	-	-

3. Сведения о характеристиках уточняемого земельного участка с кадастровым номером 47:07:1624016:23 :		
№ п/п	Наименование характеристики	Значение характеристики
1	2	3
1.	Адрес земельного участка	Российская Федерация, Ленинградская область, район Всеволожский, деревня Куйвози, массив "Куйвози" СНТ "Невское", участок №545
1.1.	Сведения о местоположении земельного участка (при отсутствии адреса) в структурированном в соответствии с федеральной информационной адресной системой виде	-
1.2.	Дополнительные сведения о местоположении земельного участка	-
2.	Площадь земельного участка ± величина погрешности определения (вычисления) площади ($P \pm \Delta P$), м2	742 ± 19
3.	Формула, примененная для расчета предельной допустимой погрешности определения площади земельного участка, с подставленными значениями и итоговые (вычисленные) значения (ΔP), м2	$\Delta P = 3.5 * M_t * \sqrt{P} = 3.5 * 0.2 * \sqrt{742} = 19$
4.	Площадь земельного участка согласно сведениям Единого государственного реестра недвижимости (Ркад), м2	-
5.	Оценка расхождения Р и Ркад ($P - P_{кад}$), м2	-
6.	Предельные минимальный и максимальный размеры земельного участка ($R_{мин}$ и $R_{макс}$), м2	- -
7.	Кадастровый номер или иной государственный учетный номер (инвентарный) объекта недвижимости, расположенного на земельном участке	-
8.	Вид (виды) разрешенного использования	для ведения садоводства
8.1.	Дополнительные сведения об использовании земельного участка	-
9.	Сведения о земельных участках (землях общего пользования, территории общего пользования), посредством которых обеспечивается доступ	Земли общего пользования
10.	Иные сведения	-
4. Пояснения к сведениям об уточняемом земельном участке с кадастровым номером 47:07:1624016:23 :		
1.	-	

Сведения об уточняемых земельных участках, необходимые для исправления реестровых ошибок в сведениях о местоположении их границ

**1. Сведения о характерных точках границ уточняемого земельного участка
с кадастровым номером 47:07:1624016:3 :**

Система координат МСК-47, зона 2

Зона № 2

Обозначение характерных точек границ	Координаты, м				Метод определения координат	Формулы, примененные для расчета средней квадратической погрешности определения координат характерных точек границ (Mt), с подставленными в такие формулы значениями и итоговые (вычисленные) значения Mt, м	Описание закрепле ния точки
	содержатся в Едином государственном реестре недвижимости		определены в результате выполнения комплексных кадастровых работ				
	X	Y	X	Y			
1	2	3	4	5	6	7	8
91	-	-	478503.10	2222852.41	Фотограмметрич еский метод	Mt = 0.20	Закрепление отсутствует
90	-	-	478515.31	2222877.20	Фотограмметрич еский метод	Mt = 0.20	Закрепление отсутствует
87	-	-	478492.36	2222888.77	Фотограмметрич еский метод	Mt = 0.20	Закрепление отсутствует
86	-	-	478492.33	2222888.78	Фотограмметрич еский метод	Mt = 0.20	Закрепление отсутствует
85	-	-	478483.36	2222862.87	Фотограмметрич еский метод	Mt = 0.20	Закрепление отсутствует
91	-	-	478503.10	2222852.41	Фотограмметрич еский метод	Mt = 0.20	Закрепление отсутствует

**2. Сведения о частях границ уточняемого земельного участка
с кадастровым номером 47:07:1624016:3 :**

Обозначение части границ		Горизонтальное проложение (S), м	Описание прохождения части границ	Сведения о согласовании местоположения границ (согласовано/спорное)
от т.	до т.			
1	2	3	4	5
91	90	27.63	-	-
90	87	25.70	-	-
87	86	0.03	-	-
86	85	27.42	-	-
85	91	22.34	-	-

**3. Сведения о характеристиках уточняемого земельного участка
с кадастровым номером 47:07:1624016:3 :**

№ п/п	Наименование характеристики	Значение характеристики
1	2	3
1.	Адрес земельного участка	Российская Федерация, Ленинградская область, район Всеволожский, деревня Куйвози, массив "Куйвози" СНТ "Невское", участок №543
1.1.	Сведения о местоположении земельного участка (при отсутствии адреса) в структурированном в соответствии с федеральной информационной адресной системой виде	-
1.2.	Дополнительные сведения о местоположении земельного участка	-

3. Сведения о характеристиках уточняемого земельного участка с кадастровым номером 47:07:1624016:3 :		
№ п/п	Наименование характеристики	Значение характеристики
1	2	3
2.	Площадь земельного участка ± величина погрешности определения (вычисления) площади ($P \pm \Delta P$), м2	658 ± 18
3.	Формула, примененная для расчета предельной допустимой погрешности определения площади земельного участка, с подставленными значениями и итоговые (вычисленные) значения (ΔP), м2	$\Delta P = 3.5 * M_t * \sqrt{P} = 3.5 * 0.2 * \sqrt{658} = 18$
4.	Площадь земельного участка согласно сведениям Единого государственного реестра недвижимости ($P_{\text{кад}}$), м2	-
5.	Оценка расхождения P и $P_{\text{кад}}$ ($P - P_{\text{кад}}$), м2	-
6.	Предельные минимальный и максимальный размеры земельного участка ($P_{\text{мин}}$ и $P_{\text{макс}}$), м2	- -
7.	Кадастровый номер или иной государственный учетный номер (инвентарный) объекта недвижимости, расположенного на земельном участке	47:07:1624016:25 47:07:1624016:26 47:07:1624016:27
8.	Вид (виды) разрешенного использования	для ведения садоводства
8.1.	Дополнительные сведения об использовании земельного участка	-
9.	Сведения о земельных участках (землях общего пользования, территории общего пользования), посредством которых обеспечивается доступ	Земли общего пользования
10.	Иные сведения	-
4. Пояснения к сведениям об уточняемом земельном участке с кадастровым номером 47:07:1624016:3 :		
1.	-	

Сведения об уточняемых земельных участках, необходимые для исправления реестровых ошибок в сведениях о местоположении их границ

**1. Сведения о характерных точках границ уточняемого земельного участка
с кадастровым номером 47:07:1624016:6 :**

Система координат МСК-47, зона 2

Зона № 2

Обозначение характерных точек границ	Координаты, м				Метод определения координат	Формулы, примененные для расчета средней квадратической погрешности определения координат характерных точек границ (Mt), с подставленными в такие формулы значениями и итоговые (вычисленные) значения Mt, м	Описание закрепле ния точки
	содержатся в Едином государственном реестре недвижимости		определены в результате выполнения комплексных кадастровых работ				
	X	Y	X	Y			
1	2	3	4	5	6	7	8
90	-	-	478515.31	2222877.20	Фотограмметрич еский метод	Mt = 0.20	Закрепление отсутствует
89	-	-	478527.60	2222898.13	Фотограмметрич еский метод	Mt = 0.20	Закрепление отсутствует
88	-	-	478501.60	2222910.44	Фотограмметрич еский метод	Mt = 0.20	Закрепление отсутствует
87	-	-	478492.36	2222888.77	Фотограмметрич еский метод	Mt = 0.20	Закрепление отсутствует
90	-	-	478515.31	2222877.20	Фотограмметрич еский метод	Mt = 0.20	Закрепление отсутствует

**2. Сведения о частях границ уточняемого земельного участка
с кадастровым номером 47:07:1624016:6 :**

Обозначение части границ		Горизонтальное проложение (S), м	Описание прохождения части границ	Сведения о согласовании местоположения границ (согласовано/спорное)
от т.	до т.			
1	2	3	4	5
90	89	24.27	-	-
89	88	28.77	-	-
88	87	23.56	-	-
87	90	25.70	-	-

**3. Сведения о характеристиках уточняемого земельного участка
с кадастровым номером 47:07:1624016:6 :**

№ п/п	Наименование характеристики	Значение характеристики
1	2	3
1.	Адрес земельного участка	Российская Федерация, Ленинградская область, район Всеволожский, деревня Куйвози, массив "Куйвози" СНТ "Невское", участок №541
1.1.	Сведения о местоположении земельного участка (при отсутствии адреса) в структурированном в соответствии с федеральной информационной адресной системой виде	-
1.2.	Дополнительные сведения о местоположении земельного участка	-
2.	Площадь земельного участка $\pm$ величина погрешности определения (вычисления) площади ($P \pm \Delta P$), м ²	650 ± 18

3. Сведения о характеристиках уточняемого земельного участка с кадастровым номером 47:07:1624016:6 :		
№ п/п	Наименование характеристики	Значение характеристики
1	2	3
3.	Формула, примененная для расчета предельной допустимой погрешности определения площади земельного участка, с подставленными значениями и итоговые (вычисленные) значения (ΔP), м2	$\Delta P = 3.5 * M_t * \sqrt{P} = 3.5 * 0.2 * \sqrt{650} = 18$
4.	Площадь земельного участка согласно сведениям Единого государственного реестра недвижимости (Ркад), м2	-
5.	Оценка расхождения Р и Ркад (Р - Ркад), м2	-
6.	Предельные минимальный и максимальный размеры земельного участка (Рмин и Рмакс), м2	- -
7.	Кадастровый номер или иной государственный учетный номер (инвентарный) объекта недвижимости, расположенного на земельном участке	-
8.	Вид (виды) разрешенного использования	для ведения садоводства
8.1.	Дополнительные сведения об использовании земельного участка	-
9.	Сведения о земельных участках (землях общего пользования, территории общего пользования), посредством которых обеспечивается доступ	Земли общего пользования
10.	Иные сведения	-
4. Пояснения к сведениям об уточняемом земельном участке с кадастровым номером 47:07:1624016:6 :		
1.	-	

Сведения об уточняемых земельных участках, необходимые для исправления реестровых ошибок в сведениях о местоположении их границ

**1. Сведения о характерных точках границ уточняемого земельного участка
с кадастровым номером 47:07:1624016:20 :**

Система координат МСК-47, зона 2

Зона № 2

Обозначение характерных точек границ	Координаты, м				Метод определения координат	Формулы, примененные для расчета средней квадратической погрешности определения координат характерных точек границ (Mt), с подставленными в такие формулы значениями и итоговые (вычисленные) значения Mt, м	Описание закрепле ния точки
	содержатся в Едином государственном реестре недвижимости		определены в результате выполнения комплексных кадастровых работ				
	X	Y	X	Y			
1	2	3	4	5	6	7	8
1167	-	-	478587.86	2222926.52	Фотограмметрич еский метод	Mt = 0.20	Закрепление отсутствует
1166	-	-	478594.56	2222943.92	Фотограмметрич еский метод	Mt = 0.20	Закрепление отсутствует
1165	-	-	478592.36	2222945.34	Фотограмметрич еский метод	Mt = 0.20	Закрепление отсутствует
1578	-	-	478567.28	2222961.47	Фотограмметрич еский метод	Mt = 0.20	Закрепление отсутствует
1565	-	-	478565.62	2222961.89	Фотограмметрич еский метод	Mt = 0.20	Закрепление отсутствует
1577	-	-	478559.93	2222943.88	Фотограмметрич еский метод	Mt = 0.20	Закрепление отсутствует
1576	-	-	478567.05	2222939.89	Фотограмметрич еский метод	Mt = 0.20	Закрепление отсутствует
1167	-	-	478587.86	2222926.52	Фотограмметрич еский метод	Mt = 0.20	Закрепление отсутствует

**2. Сведения о частях границ уточняемого земельного участка
с кадастровым номером 47:07:1624016:20 :**

Обозначение части границ		Горизонтальное проложение (S), м	Описание прохождения части границ	Сведения о согласовании местоположения границ (согласовано/спорное)
от т.	до т.			
1	2	3	4	5
1167	1166	18.65	-	-
1166	1165	2.62	-	-
1165	1578	29.82	-	-
1578	1565	1.71	-	-
1565	1577	18.89	-	-
1577	1576	8.16	-	-
1576	1167	24.73	-	-

3. Сведения о характеристиках уточняемого земельного участка с кадастровым номером 47:07:1624016:20 :		
№ п/п	Наименование характеристики	Значение характеристики
1	2	3
1.	Адрес земельного участка	Российская Федерация, Ленинградская область, район Всеволожский, деревня Куйвози, массив "Куйвози" СНТ "Невское", участок №371
1.1.	Сведения о местоположении земельного участка (при отсутствии адреса) в структурированном в соответствии с федеральной информационной адресной системой виде	-
1.2.	Дополнительные сведения о местоположении земельного участка	-
2.	Площадь земельного участка ± величина погрешности определения (вычисления) площади ($P \pm \Delta P$), м2	616 ± 17
3.	Формула, примененная для расчета предельной допустимой погрешности определения площади земельного участка, с подставленными значениями и итоговые (вычисленные) значения (ΔP), м2	$\Delta P = 3.5 * M_t * \sqrt{P} = 3.5 * 0.2 * \sqrt{616} = 17$
4.	Площадь земельного участка согласно сведениям Единого государственного реестра недвижимости (Ркад), м2	-
5.	Оценка расхождения Р и Ркад ($P - P_{кад}$), м2	-
6.	Предельные минимальный и максимальный размеры земельного участка ($R_{мин}$ и $R_{макс}$), м2	- -
7.	Кадастровый номер или иной государственный учетный номер (инвентарный) объекта недвижимости, расположенного на земельном участке	47:07:1624016:30
8.	Вид (виды) разрешенного использования	для ведения садоводства
8.1.	Дополнительные сведения об использовании земельного участка	-
9.	Сведения о земельных участках (землях общего пользования, территории общего пользования), посредством которых обеспечивается доступ	Земли общего пользования
10.	Иные сведения	-
4. Пояснения к сведениям об уточняемом земельном участке с кадастровым номером 47:07:1624016:20 :		
1.	-	

Сведения об уточняемых земельных участках, необходимые для исправления реестровых ошибок в сведениях о местоположении их границ

**1. Сведения о характерных точках границ уточняемого земельного участка
с кадастровым номером 47:07:1624016:1 :**

Система координат МСК-47, зона 2

Зона № 2

Обозначение характерных точек границ	Координаты, м				Метод определения координат	Формулы, примененные для расчета средней квадратической погрешности определения координат характерных точек границ (Mt), с подставленными в такие формулы значениями и итоговые (вычисленные) значения Mt, м	Описание закрепле ния точки
	содержатся в Едином государственном реестре недвижимости		определены в результате выполнения комплексных кадастровых работ				
	X	Y	X	Y			
1	2	3	4	5	6	7	8
1577	-	-	478559.93	2222943.88	Фотограмметрич еский метод	Mt = 0.20	Закрепление отсутствует
1565	-	-	478565.62	2222961.89	Фотограмметрич еский метод	Mt = 0.20	Закрепление отсутствует
1146	-	-	478529.35	2222983.63	Фотограмметрич еский метод	Mt = 0.20	Закрепление отсутствует
1145	-	-	478522.31	2222968.08	Фотограмметрич еский метод	Mt = 0.20	Закрепление отсутствует
1564	-	-	478559.79	2222943.44	Фотограмметрич еский метод	Mt = 0.20	Закрепление отсутствует
1577	-	-	478559.93	2222943.88	Фотограмметрич еский метод	Mt = 0.20	Закрепление отсутствует

**2. Сведения о частях границ уточняемого земельного участка
с кадастровым номером 47:07:1624016:1 :**

Обозначение части границ		Горизонтальное проложение (S), м	Описание прохождения части границ	Сведения о согласовании местоположения границ (согласовано/спорное)
от т.	до т.			
1	2	3	4	5
1577	1565	18.89	-	-
1565	1146	42.29	-	-
1146	1145	17.07	-	-
1145	1564	44.85	-	-
1564	1577	0.46	-	-

**3. Сведения о характеристиках уточняемого земельного участка
с кадастровым номером 47:07:1624016:1 :**

№ п/п	Наименование характеристики	Значение характеристики
1	2	3
1.	Адрес земельного участка	Российская Федерация, Ленинградская область, район Всеволожский, деревня Куйвози, массив "Куйвози" СНТ "Невское", участок №378
1.1.	Сведения о местоположении земельного участка (при отсутствии адреса) в структурированном в соответствии с федеральной информационной адресной системой виде	-
1.2.	Дополнительные сведения о местоположении земельного участка	-

3. Сведения о характеристиках уточняемого земельного участка с кадастровым номером 47:07:1624016:1 :		
№ п/п	Наименование характеристики	Значение характеристики
1	2	3
2.	Площадь земельного участка ± величина погрешности определения (вычисления) площади (Р ± ΔР), м2	776 ± 19
3.	Формула, примененная для расчета предельной допустимой погрешности определения площади земельного участка, с подставленными значениями и итоговые (вычисленные) значения (ΔР), м2	ΔР=3.5*Мт*√Р=3.5*0.2*√776=19
4.	Площадь земельного участка согласно сведениям Единого государственного реестра недвижимости (Ркад), м2	-
5.	Оценка расхождения Р и Ркад (Р - Ркад), м2	-
6.	Предельные минимальный и максимальный размеры земельного участка (Рмин и Рмакс), м2	- -
7.	Кадастровый номер или иной государственный учетный номер (инвентарный) объекта недвижимости, расположенного на земельном участке	47:07:0000000:83589
8.	Вид (виды) разрешенного использования	для ведения садоводства
8.1.	Дополнительные сведения об использовании земельного участка	-
9.	Сведения о земельных участках (землях общего пользования, территории общего пользования), посредством которых обеспечивается доступ	Земли общего пользования
10.	Иные сведения	-
4. Пояснения к сведениям об уточняемом земельном участке с кадастровым номером 47:07:1624016:1 :		
1.	-	

Сведения об уточняемых земельных участках, необходимые для исправления реестровых ошибок в сведениях о местоположении их границ

**1. Сведения о характерных точках границ уточняемого земельного участка
с кадастровым номером 47:07:1624016:18 :**

Система координат МСК-47, зона 2

Зона № 2

Обозначение характерных точек границ	Координаты, м				Метод определения координат	Формулы, примененные для расчета средней квадратической погрешности определения координат характерных точек границ (Mt), с подставленными в такие формулы значениями и итоговые (вычисленные) значения Mt, м	Описание закрепле ния точки
	содержатся в Едином государственном реестре недвижимости		определены в результате выполнения комплексных кадастровых работ				
	X	Y	X	Y			
1	2	3	4	5	6	7	8
1163	-	-	478601.84	2222962.63	Фотограмметрич еский метод	Mt = 0.20	Закрепление отсутствует
1162	-	-	478607.77	2222980.91	Фотограмметрич еский метод	Mt = 0.20	Закрепление отсутствует
1161	-	-	478607.48	2222981.15	Фотограмметрич еский метод	Mt = 0.20	Закрепление отсутствует
1584	-	-	478580.37	2222998.08	Фотограмметрич еский метод	Mt = 0.20	Закрепление отсутствует
1583	-	-	478573.62	2222979.69	Фотограмметрич еский метод	Mt = 0.20	Закрепление отсутствует
1585	-	-	478577.36	2222977.78	Фотограмметрич еский метод	Mt = 0.20	Закрепление отсутствует
1164	-	-	478599.62	2222964.00	Фотограмметрич еский метод	Mt = 0.20	Закрепление отсутствует
1163	-	-	478601.84	2222962.63	Фотограмметрич еский метод	Mt = 0.20	Закрепление отсутствует

**2. Сведения о частях границ уточняемого земельного участка
с кадастровым номером 47:07:1624016:18 :**

Обозначение части границ		Горизонтальное проложение (S), м	Описание прохождения части границ	Сведения о согласовании местоположения границ (согласовано/спорное)
от т.	до т.			
1	2	3	4	5
1163	1162	19.22	-	-
1162	1161	0.38	-	-
1161	1584	31.96	-	-
1584	1583	19.59	-	-
1583	1585	4.20	-	-
1585	1164	26.18	-	-
1164	1163	2.61	-	-

3. Сведения о характеристиках уточняемого земельного участка с кадастровым номером 47:07:1624016:18 :		
№ п/п	Наименование характеристики	Значение характеристики
1	2	3
1.	Адрес земельного участка	Российская Федерация, Ленинградская область, район Всеволожский, деревня Куйвози, массив "Куйвози" СНТ "Невское", участок №373
1.1.	Сведения о местоположении земельного участка (при отсутствии адреса) в структурированном в соответствии с федеральной информационной адресной системой виде	-
1.2.	Дополнительные сведения о местоположении земельного участка	-
2.	Площадь земельного участка ± величина погрешности определения (вычисления) площади ($P \pm \Delta P$), м2	614 ± 17
3.	Формула, примененная для расчета предельной допустимой погрешности определения площади земельного участка, с подставленными значениями и итоговые (вычисленные) значения (ΔP), м2	$\Delta P = 3.5 * M_t * \sqrt{P} = 3.5 * 0.2 * \sqrt{614} = 17$
4.	Площадь земельного участка согласно сведениям Единого государственного реестра недвижимости (Ркад), м2	-
5.	Оценка расхождения Р и Ркад ($P - P_{кад}$), м2	-
6.	Предельные минимальный и максимальный размеры земельного участка ($R_{мин}$ и $R_{макс}$), м2	- -
7.	Кадастровый номер или иной государственный учетный номер (инвентарный) объекта недвижимости, расположенного на земельном участке	47:07:1624016:245
8.	Вид (виды) разрешенного использования	для ведения личного подсобного хозяйства
8.1.	Дополнительные сведения об использовании земельного участка	-
9.	Сведения о земельных участках (землях общего пользования, территории общего пользования), посредством которых обеспечивается доступ	Земли общего пользования
10.	Иные сведения	-
4. Пояснения к сведениям об уточняемом земельном участке с кадастровым номером 47:07:1624016:18 :		
1.	-	

Сведения об уточняемых земельных участках, необходимые для исправления реестровых ошибок в сведениях о местоположении их границ

**1. Сведения о характерных точках границ уточняемого земельного участка
с кадастровым номером 47:07:1624016:17 :**

Система координат МСК-47, зона 2

Зона № 2

Обозначение характерных точек границ	Координаты, м				Метод определения координат	Формулы, примененные для расчета средней квадратической погрешности определения координат характерных точек границ (Mt), с подставленными в такие формулы значениями и итоговые (вычисленные) значения Mt, м	Описание закрепле ния точки
	содержатся в Едином государственном реестре недвижимости		определены в результате выполнения комплексных кадастровых работ				
	X	Y	X	Y			
1	2	3	4	5	6	7	8
1161	-	-	478607.48	2222981.15	Фотограмметрич еский метод	Mt = 0.20	Закрепление отсутствует
1160	-	-	478610.36	2222988.90	Фотограмметрич еский метод	Mt = 0.20	Закрепление отсутствует
1159	-	-	478611.22	2222988.48	Фотограмметрич еский метод	Mt = 0.20	Закрепление отсутствует
1158	-	-	478612.82	2222992.66	Фотограмметрич еский метод	Mt = 0.20	Закрепление отсутствует
1157	-	-	478612.63	2222992.78	Фотограмметрич еский метод	Mt = 0.20	Закрепление отсутствует
1155	-	-	478578.09	2223014.93	Фотограмметрич еский метод	Mt = 0.20	Закрепление отсутствует
1154	-	-	478577.66	2223016.22	Фотограмметрич еский метод	Mt = 0.20	Закрепление отсутствует
1153	-	-	478572.94	2223014.51	Фотограмметрич еский метод	Mt = 0.20	Закрепление отсутствует
1152	-	-	478571.89	2223014.24	Фотограмметрич еский метод	Mt = 0.20	Закрепление отсутствует
1151	-	-	478560.87	2223010.70	Фотограмметрич еский метод	Mt = 0.20	Закрепление отсутствует
1584	-	-	478580.37	2222998.08	Фотограмметрич еский метод	Mt = 0.20	Закрепление отсутствует
1161	-	-	478607.48	2222981.15	Фотограмметрич еский метод	Mt = 0.20	Закрепление отсутствует

**2. Сведения о частях границ уточняемого земельного участка
с кадастровым номером 47:07:1624016:17 :**

Обозначение части границ		Горизонтальное проложение (S), м	Описание прохождения части границ	Сведения о согласовании местоположения границ (согласовано/спорное)
от т.	до т.			
1	2	3	4	5
1161	1160	8.27	-	-
1160	1159	0.96	-	-
1159	1158	4.48	-	-
1158	1157	0.22	-	-
1157	1155	41.03	-	-
1155	1154	1.36	-	-
1154	1153	5.02	-	-
1153	1152	1.08	-	-
1152	1151	11.57	-	-

2. Сведения о частях границ уточняемого земельного участка с кадастровым номером 47:07:1624016:17 :				
Обозначение части границ		Горизонтальное проложение (S), м	Описание прохождения части границ	Сведения о согласовании местоположения границ (согласовано/спорное)
от т.	до т.			
1	2	3	4	5
1151	1584	23.23	-	-
1584	1161	31.96	-	-
3. Сведения о характеристиках уточняемого земельного участка с кадастровым номером 47:07:1624016:17 :				
№ п/п	Наименование характеристики		Значение характеристики	
1	2		3	
1.	Адрес земельного участка		Российская Федерация, Ленинградская область, район Всеволожский, деревня Куйвози, массив "Куйвози" СНТ "Невское", участок №374	
1.1.	Сведения о местоположении земельного участка (при отсутствии адреса) в структурированном в соответствии с федеральной информационной адресной системой виде		-	
1.2.	Дополнительные сведения о местоположении земельного участка		-	
2.	Площадь земельного участка ± величина погрешности определения (вычисления) площади ($P \pm \Delta P$), м2		627 ± 18	
3.	Формула, примененная для расчета предельной допустимой погрешности определения площади земельного участка, с подставленными значениями и итоговые (вычисленные) значения (ΔP), м2		$\Delta P = 3.5 * M_t * \sqrt{P} = 3.5 * 0.2 * \sqrt{627} = 18$	
4.	Площадь земельного участка согласно сведениям Единого государственного реестра недвижимости (Ркад), м2		-	
5.	Оценка расхождения Р и Ркад ($P - P_{кад}$), м2		-	
6.	Предельные минимальный и максимальный размеры земельного участка ($R_{мин}$ и $R_{макс}$), м2		- -	
7.	Кадастровый номер или иной государственный учетный номер (инвентарный) объекта недвижимости, расположенного на земельном участке		47:07:1624016:29	
8.	Вид (виды) разрешенного использования		для ведения личного подсобного хозяйства	
8.1.	Дополнительные сведения об использовании земельного участка		-	
9.	Сведения о земельных участках (землях общего пользования, территории общего пользования), посредством которых обеспечивается доступ		Земли общего пользования	
10.	Иные сведения		-	
4. Пояснения к сведениям об уточняемом земельном участке с кадастровым номером 47:07:1624016:17 :				
1.	-			

**Описание местоположения зданий, сооружений,
объектов незавершенного строительства на земельном участке**

**1. Сведения о характерных точках контура объекта недвижимости
с кадастровым номером : 47:07:0000000:66162 :**

Система координат МСК-47, зона 2

Зона № 2

Обозначение характерных точек контура	Содержатся в Едином государственном реестре недвижимости			Определены в ходе выполнения комплексных кадастровых работ			Метод опреде ления коор динат	Формулы, примененные для расчета средней квадратической погрешности определения координат характерных точек (Mt), м, с подставленными в такие формулы значениями и итоговые (вычисленные) значения Mt, м
	Координаты, м		Ради ус, м	Координаты, м		Ради ус, м		
	X	Y	R	X	Y	R		
1	2	3	4	5	6	7	8	9
h1O	-	-	-	478551.53	2222977.92	-	Фотограмметри ческий метод	Mt = 0.20
h2O	-	-	-	478554.25	2222983.98	-	Фотограмметри ческий метод	Mt = 0.20
h3O	-	-	-	478546.70	2222987.50	-	Фотограмметри ческий метод	Mt = 0.20
h4O	-	-	-	478543.98	2222981.51	-	Фотограмметри ческий метод	Mt = 0.20
h1O	-	-	-	478551.53	2222977.92	-	Фотограмметри ческий метод	Mt = 0.20

**2. Сведения о характеристиках объекта недвижимости
с кадастровым номером : 47:07:0000000:66162 :**

№ п/п	Наименование характеристики	Значение характеристики
1	2	3
1.	Вид объекта недвижимости	здание
2.	Ранее присвоенный государственный учетный номер (инвентарный) здания, сооружения, объекта незавершенного строительства	-
3.	Кадастровый номер земельного участка (земельных участков), в границах которого (которых) расположены здание, сооружение, объект незавершенного строительства	47:07:1624016:2
4.	Уникальный учетный номер кадастрового квартала, в границах которого расположены здание, сооружение, объект незавершенного строительства	47:07:1624016
5.	Адрес здания, сооружения, объекта незавершенного строительства	Российская Федерация, Ленинградская область, район Всеволожский, деревня Куйвози, массив "Куйвози" СНТ "Невское", участок №379
5.1.	Сведения о местоположении здания, сооружения, объекта незавершенного строительства (при отсутствии адреса) в структурированном в соответствии с федеральной информационной адресной системой виде	-
5.2.	Дополнительные сведения о местоположении	-
6.	Иные сведения	-

3. Пояснения к сведениям об объекте недвижимости с кадастровым номером 47:07:0000000:66162 :

1.	-
----	---

**Описание местоположения зданий, сооружений,
объектов незавершенного строительства на земельном участке**

**1. Сведения о характерных точках контура объекта недвижимости
с кадастровым номером : 47:07:0000000:77312 :**

Система координат МСК-47, зона 2

Зона № 2

Обозначение характерных точек контура	Содержатся в Едином государственном реестре недвижимости			Определены в ходе выполнения комплексных кадастровых работ			Метод опреде ления коор динат	Формулы, примененные для расчета средней квадратической погрешности определения координат характерных точек (Mt), м, с подставленными в такие формулы значениями и итоговые (вычисленные) значения Mt, м
	Координаты, м		Ради ус, м	Координаты, м		Ради ус, м		
	X	Y	R	X	Y	R		
1	2	3	4	5	6	7	8	9
н5О	-	-	-	478560.42	2222822.68	-	Фотограмметри ческий метод	Mt = 0.20
н6О	-	-	-	478562.86	2222828.63	-	Фотограмметри ческий метод	Mt = 0.20
н7О	-	-	-	478557.04	2222831.11	-	Фотограмметри ческий метод	Mt = 0.20
н8О	-	-	-	478558.48	2222834.64	-	Фотограмметри ческий метод	Mt = 0.20
н9О	-	-	-	478555.39	2222835.94	-	Фотограмметри ческий метод	Mt = 0.20
н10О	-	-	-	478551.47	2222826.44	-	Фотограмметри ческий метод	Mt = 0.20
н5О	-	-	-	478560.42	2222822.68	-	Фотограмметри ческий метод	Mt = 0.20

**2. Сведения о характеристиках объекта недвижимости
с кадастровым номером : 47:07:0000000:77312 :**

№ п/п	Наименование характеристики	Значение характеристики
1	2	3
1.	Вид объекта недвижимости	здание
2.	Ранее присвоенный государственный учетный номер (инвентарный) здания, сооружения, объекта незавершенного строительства	-
3.	Кадастровый номер земельного участка (земельных участков), в границах которого (которых) расположены здание, сооружение, объект незавершенного строительства	47:07:1624016:10
4.	Уникальный учетный номер кадастрового квартала, в границах которого расположены здание, сооружение, объект незавершенного строительства	47:07:1624016
5.	Адрес здания, сооружения, объекта незавершенного строительства	Российская Федерация, Ленинградская область, район Всеволожский, деревня Куйвози, массив "Куйвози" СНТ "Невское", участок №535
5.1.	Сведения о местоположении здания, сооружения, объекта незавершенного строительства (при отсутствии адреса) в структурированном в соответствии с федеральной информационной адресной системой виде	-
5.2.	Дополнительные сведения о местоположении	-

**2. Сведения о характеристиках объекта недвижимости
с кадастровым номером : 47:07:0000000:77312 :**

№ п/п	Наименование характеристики	Значение характеристики
1	2	3
6.	Иные сведения	-

3. Пояснения к сведениям об объекте недвижимости с кадастровым номером 47:07:0000000:77312 :

1.	-
----	---

**Описание местоположения зданий, сооружений,
объектов незавершенного строительства на земельном участке**

**1. Сведения о характерных точках контура объекта недвижимости
с кадастровым номером : 47:07:1624016:28 :**

Система координат МСК-47, зона 2

Зона № 2

Обозначение характерных точек контура	Содержатся в Едином государственном реестре недвижимости			Определены в ходе выполнения комплексных кадастровых работ			Метод опреде ления коор динат	Формулы, примененные для расчета средней квадратической погрешности определения координат характерных точек (Mt), м, с подставленными в такие формулы значениями и итоговые (вычисленные) значения Mt, м
	Координаты, м		Ради ус, м	Координаты, м		Ради ус, м		
	X	Y	R	X	Y	R		
1	2	3	4	5	6	7	8	9
н11О	-	-	-	478533.52	2222941.95	-	Фотограмметри ческий метод	Mt = 0.20
н12О	-	-	-	478538.92	2222951.94	-	Фотограмметри ческий метод	Mt = 0.20
н13О	-	-	-	478524.04	2222960.26	-	Фотограмметри ческий метод	Mt = 0.20
н14О	-	-	-	478518.47	2222949.92	-	Фотограмметри ческий метод	Mt = 0.20
н11О	-	-	-	478533.52	2222941.95	-	Фотограмметри ческий метод	Mt = 0.20

**2. Сведения о характеристиках объекта недвижимости
с кадастровым номером : 47:07:1624016:28 :**

№ п/п	Наименование характеристики	Значение характеристики
1	2	3
1.	Вид объекта недвижимости	здание
2.	Ранее присвоенный государственный учетный номер (инвентарный) здания, сооружения, объекта незавершенного строительства	-
3.	Кадастровый номер земельного участка (земельных участков), в границах которого (которых) расположены здание, сооружение, объект незавершенного строительства	47:07:1624016:15
4.	Уникальный учетный номер кадастрового квартала, в границах которого расположены здание, сооружение, объект незавершенного строительства	47:07:1624016
5.	Адрес здания, сооружения, объекта незавершенного строительства	Российская Федерация, Ленинградская область, район Всеволожский, деревня Куйвози, массив "Куйвози" СНТ "Невское", участок №377
5.1.	Сведения о местоположении здания, сооружения, объекта незавершенного строительства (при отсутствии адреса) в структурированном в соответствии с федеральной информационной адресной системой виде	-
5.2.	Дополнительные сведения о местоположении	-
6.	Иные сведения	-

3. Пояснения к сведениям об объекте недвижимости с кадастровым номером 47:07:1624016:28 :

1.	-
----	---

Описание местоположения зданий, сооружений, объектов незавершенного строительства на земельном участке

1. Сведения о характерных точках контура объекта недвижимости с кадастровым номером : 47:07:0000000:83589 :

Система координат МСК-47, зона 2

Зона № 2

Обозначение характерных точек контура	Содержатся в Едином государственном реестре недвижимости			Определены в ходе выполнения комплексных кадастровых работ			Метод опреде ления коор динат	Формулы, примененные для расчета средней квадратической погрешности определения координат характерных точек (Mt), м, с подставленными в такие формулы значениями и итоговые (вычисленные) значения Mt, м
	Координаты, м		Ради ус, м	Координаты, м		Ради ус, м		
	X	Y	R	X	Y	R		
1	2	3	4	5	6	7	8	9
n15O	-	-	-	478541.87	2222962.20	-	Фотограмметри ческий метод	Mt = 0.20
n16O	-	-	-	478544.59	2222968.27	-	Фотограмметри ческий метод	Mt = 0.20
n17O	-	-	-	478537.04	2222971.79	-	Фотограмметри ческий метод	Mt = 0.20
n18O	-	-	-	478534.32	2222965.80	-	Фотограмметри ческий метод	Mt = 0.20
n15O	-	-	-	478541.87	2222962.20	-	Фотограмметри ческий метод	Mt = 0.20

2. Сведения о характеристиках объекта недвижимости с кадастровым номером : 47:07:0000000:83589 :

№ п/п	Наименование характеристики	Значение характеристики
1	2	3
1.	Вид объекта недвижимости	здание
2.	Ранее присвоенный государственный учетный номер (инвентарный) здания, сооружения, объекта незавершенного строительства	-
3.	Кадастровый номер земельного участка (земельных участков), в границах которого (которых) расположены здание, сооружение, объект незавершенного строительства	47:07:1624016:1
4.	Уникальный учетный номер кадастрового квартала, в границах которого расположены здание, сооружение, объект незавершенного строительства	47:07:1624016
5.	Адрес здания, сооружения, объекта незавершенного строительства	Российская Федерация, Ленинградская область, район Всеволожский, деревня Куйвози, массив "Куйвози" СНТ "Невское", участок №378
5.1.	Сведения о местоположении здания, сооружения, объекта незавершенного строительства (при отсутствии адреса) в структурированном в соответствии с федеральной информационной адресной системой виде	-
5.2.	Дополнительные сведения о местоположении	-
6.	Иные сведения	-

3. Пояснения к сведениям об объекте недвижимости с кадастровым номером 47:07:0000000:83589 :

1.	-
----	---

Описание местоположения зданий, сооружений, объектов незавершенного строительства на земельном участке

1. Сведения о характерных точках контура объекта недвижимости с кадастровым номером : 47:07:1624016:25 :

Система координат МСК-47, зона 2

Зона № 2

Обозначение характерных точек контура	Содержатся в Едином государственном реестре недвижимости			Определены в ходе выполнения комплексных кадастровых работ			Метод опреде ления коор динат	Формулы, примененные для расчета средней квадратической погрешности определения координат характерных точек (Mt), м, с подставленными в такие формулы значениями и итоговые (вычисленные) значения Mt, м
	Координаты, м		Ради ус, м	Координаты, м		Ради ус, м		
	X	Y	R	X	Y	R		
1	2	3	4	5	6	7	8	9
н19О	-	-	-	478496.90	2222879.94	-	Фотограмметри ческий метод	Mt = 0.20
н20О	-	-	-	478498.78	2222885.25	-	Фотограмметри ческий метод	Mt = 0.20
н21О	-	-	-	478492.81	2222887.45	-	Фотограмметри ческий метод	Mt = 0.20
н22О	-	-	-	478490.88	2222881.90	-	Фотограмметри ческий метод	Mt = 0.20
н19О	-	-	-	478496.90	2222879.94	-	Фотограмметри ческий метод	Mt = 0.20

2. Сведения о характеристиках объекта недвижимости с кадастровым номером : 47:07:1624016:25 :

№ п/п	Наименование характеристики	Значение характеристики
1	2	3
1.	Вид объекта недвижимости	здание
2.	Ранее присвоенный государственный учетный номер (инвентарный) здания, сооружения, объекта незавершенного строительства	-
3.	Кадастровый номер земельного участка (земельных участков), в границах которого (которых) расположены здание, сооружение, объект незавершенного строительства	47:07:1624016:3
4.	Уникальный учетный номер кадастрового квартала, в границах которого расположены здание, сооружение, объект незавершенного строительства	47:07:1624016
5.	Адрес здания, сооружения, объекта незавершенного строительства	Российская Федерация, Ленинградская область, район Всеволожский, деревня Куйвози, массив "Куйвози" СНТ "Невское", участок №543
5.1.	Сведения о местоположении здания, сооружения, объекта незавершенного строительства (при отсутствии адреса) в структурированном в соответствии с федеральной информационной адресной системой виде	-
5.2.	Дополнительные сведения о местоположении	-
6.	Иные сведения	-

3. Пояснения к сведениям об объекте недвижимости с кадастровым номером 47:07:1624016:25 :

1.	-
----	---

Описание местоположения зданий, сооружений, объектов незавершенного строительства на земельном участке

1. Сведения о характерных точках контура объекта недвижимости с кадастровым номером : 47:07:1624016:26 :

Система координат МСК-47, зона 2

Зона № 2

Обозначение характерных точек контура	Содержатся в Едином государственном реестре недвижимости			Определены в ходе выполнения комплексных кадастровых работ			Метод опреде ления коор динат	Формулы, примененные для расчета средней квадратической погрешности определения координат характерных точек (Mt), м, с подставленными в такие формулы значениями и итоговые (вычисленные) значения Mt, м
	Координаты, м		Ради ус, м	Координаты, м		Ради ус, м		
	X	Y	R	X	Y	R		
1	2	3	4	5	6	7	8	9
н23О	-	-	-	478493.25	2222863.98	-	Фотограмметри ческий метод	Mt = 0.20
н24О	-	-	-	478495.41	2222872.73	-	Фотограмметри ческий метод	Mt = 0.20
н25О	-	-	-	478490.13	2222874.09	-	Фотограмметри ческий метод	Mt = 0.20
н26О	-	-	-	478487.99	2222865.37	-	Фотограмметри ческий метод	Mt = 0.20
н23О	-	-	-	478493.25	2222863.98	-	Фотограмметри ческий метод	Mt = 0.20

2. Сведения о характеристиках объекта недвижимости с кадастровым номером : 47:07:1624016:26 :

№ п/п	Наименование характеристики	Значение характеристики
1	2	3
1.	Вид объекта недвижимости	здание
2.	Ранее присвоенный государственный учетный номер (инвентарный) здания, сооружения, объекта незавершенного строительства	-
3.	Кадастровый номер земельного участка (земельных участков), в границах которого (которых) расположены здание, сооружение, объект незавершенного строительства	47:07:1624016:3
4.	Уникальный учетный номер кадастрового квартала, в границах которого расположены здание, сооружение, объект незавершенного строительства	47:07:1624016
5.	Адрес здания, сооружения, объекта незавершенного строительства	Российская Федерация, Ленинградская область, район Всеволожский, деревня Куйвози, массив "Куйвози" СНТ "Невское", участок №543
5.1.	Сведения о местоположении здания, сооружения, объекта незавершенного строительства (при отсутствии адреса) в структурированном в соответствии с федеральной информационной адресной системой виде	-
5.2.	Дополнительные сведения о местоположении	-
6.	Иные сведения	-

3. Пояснения к сведениям об объекте недвижимости с кадастровым номером 47:07:1624016:26 :

1.	-
----	---

Описание местоположения зданий, сооружений, объектов незавершенного строительства на земельном участке

1. Сведения о характерных точках контура объекта недвижимости с кадастровым номером : 47:07:1624016:27 :

Система координат МСК-47, зона 2

Зона № 2

Обозначение характерных точек контура	Содержатся в Едином государственном реестре недвижимости			Определены в ходе выполнения комплексных кадастровых работ			Метод опреде ления коор динат	Формулы, примененные для расчета средней квадратической погрешности определения координат характерных точек (Mt), м, с подставленными в такие формулы значениями и итоговые (вычисленные) значения Mt, м
	Координаты, м		Ради ус, м	Координаты, м		Ради ус, м		
	X	Y	R	X	Y	R		
1	2	3	4	5	6	7	8	9
н27О	-	-	-	478504.70	2222878.01	-	Фотограмметри ческий метод	Mt = 0.20
н28О	-	-	-	478505.78	2222881.01	-	Фотограмметри ческий метод	Mt = 0.20
н29О	-	-	-	478499.92	2222883.21	-	Фотограмметри ческий метод	Mt = 0.20
н30О	-	-	-	478498.77	2222880.10	-	Фотограмметри ческий метод	Mt = 0.20
н27О	-	-	-	478504.70	2222878.01	-	Фотограмметри ческий метод	Mt = 0.20

2. Сведения о характеристиках объекта недвижимости с кадастровым номером : 47:07:1624016:27 :

№ п/п	Наименование характеристики	Значение характеристики
1	2	3
1.	Вид объекта недвижимости	здание
2.	Ранее присвоенный государственный учетный номер (инвентарный) здания, сооружения, объекта незавершенного строительства	-
3.	Кадастровый номер земельного участка (земельных участков), в границах которого (которых) расположены здание, сооружение, объект незавершенного строительства	47:07:1624016:3
4.	Уникальный учетный номер кадастрового квартала, в границах которого расположены здание, сооружение, объект незавершенного строительства	47:07:1624016
5.	Адрес здания, сооружения, объекта незавершенного строительства	Российская Федерация, Ленинградская область, район Всеволожский, деревня Куйвози, массив "Куйвози" СНТ "Невское", участок №543
5.1.	Сведения о местоположении здания, сооружения, объекта незавершенного строительства (при отсутствии адреса) в структурированном в соответствии с федеральной информационной адресной системой виде	-
5.2.	Дополнительные сведения о местоположении	-
6.	Иные сведения	-

3. Пояснения к сведениям об объекте недвижимости с кадастровым номером 47:07:1624016:27 :

1.	-
----	---

Описание местоположения зданий, сооружений, объектов незавершенного строительства на земельном участке

1. Сведения о характерных точках контура объекта недвижимости с кадастровым номером : 47:07:0149001:171 :

Система координат МСК-47, зона 2

Зона № 2

Обозначение характерных точек контура	Содержатся в Едином государственном реестре недвижимости			Определены в ходе выполнения комплексных кадастровых работ			Метод опреде ления коор динат	Формулы, примененные для расчета средней квадратической погрешности определения координат характерных точек (Mt), м, с подставленными в такие формулы значениями и итоговые (вычисленные) значения Mt, м
	Координаты, м		Ради ус, м	Координаты, м		Ради ус, м		
	X	Y	R	X	Y	R		
1	2	3	4	5	6	7	8	9
н31О	-	-	-	478539.16	2222880.14	-	Фотограмметри ческий метод	Mt = 0.20
н32О	-	-	-	478542.34	2222889.76	-	Фотограмметри ческий метод	Mt = 0.20
н33О	-	-	-	478533.31	2222892.85	-	Фотограмметри ческий метод	Mt = 0.20
н34О	-	-	-	478530.07	2222883.03	-	Фотограмметри ческий метод	Mt = 0.20
н31О	-	-	-	478539.16	2222880.14	-	Фотограмметри ческий метод	Mt = 0.20

2. Сведения о характеристиках объекта недвижимости с кадастровым номером : 47:07:0149001:171 :

№ п/п	Наименование характеристики	Значение характеристики
1	2	3
1.	Вид объекта недвижимости	здание
2.	Ранее присвоенный государственный учетный номер (инвентарный) здания, сооружения, объекта незавершенного строительства	-
3.	Кадастровый номер земельного участка (земельных участков), в границах которого (которых) расположены здание, сооружение, объект незавершенного строительства	47:07:1624016:7
4.	Уникальный учетный номер кадастрового квартала, в границах которого расположены здание, сооружение, объект незавершенного строительства	47:07:1624016
5.	Адрес здания, сооружения, объекта незавершенного строительства	Российская Федерация, Ленинградская область, район Всеволожский, деревня Куйвози, массив "Куйвози" СНТ "Невское", участок №540
5.1.	Сведения о местоположении здания, сооружения, объекта незавершенного строительства (при отсутствии адреса) в структурированном в соответствии с федеральной информационной адресной системой виде	-
5.2.	Дополнительные сведения о местоположении	-
6.	Иные сведения	-

3. Пояснения к сведениям об объекте недвижимости с кадастровым номером 47:07:0149001:171 :

1.	-
----	---

Описание местоположения зданий, сооружений, объектов незавершенного строительства на земельном участке

1. Сведения о характерных точках контура объекта недвижимости с кадастровым номером : 47:07:0000000:67611 :

Система координат МСК-47, зона 2

Зона № 2

Обозначение характерных точек контура	Содержатся в Едином государственном реестре недвижимости			Определены в ходе выполнения комплексных кадастровых работ			Метод опреде ления коор динат	Формулы, примененные для расчета средней квадратической погрешности определения координат характерных точек (Mt), м, с подставленными в такие формулы значениями и итоговые (вычисленные) значения Mt, м
	Координаты, м		Ради ус, м	Координаты, м		Ради ус, м		
	X	Y	R	X	Y	R		
1	2	3	4	5	6	7	8	9
н35О	-	-	-	478557.35	2222859.99	-	Фотограмметри ческий метод	Mt = 0.20
н36О	-	-	-	478559.88	2222865.34	-	Фотограмметри ческий метод	Mt = 0.20
н37О	-	-	-	478553.66	2222868.37	-	Фотограмметри ческий метод	Mt = 0.20
н38О	-	-	-	478551.04	2222862.85	-	Фотограмметри ческий метод	Mt = 0.20
н35О	-	-	-	478557.35	2222859.99	-	Фотограмметри ческий метод	Mt = 0.20

2. Сведения о характеристиках объекта недвижимости с кадастровым номером : 47:07:0000000:67611 :

№ п/п	Наименование характеристики	Значение характеристики
1	2	3
1.	Вид объекта недвижимости	здание
2.	Ранее присвоенный государственный учетный номер (инвентарный) здания, сооружения, объекта незавершенного строительства	-
3.	Кадастровый номер земельного участка (земельных участков), в границах которого (которых) расположены здание, сооружение, объект незавершенного строительства	47:07:1624016:9
4.	Уникальный учетный номер кадастрового квартала, в границах которого расположены здание, сооружение, объект незавершенного строительства	47:07:1624016
5.	Адрес здания, сооружения, объекта незавершенного строительства	Российская Федерация, Ленинградская область, район Всеволожский, деревня Куйвози, массив "Куйвози" СНТ "Невское", участок №536
5.1.	Сведения о местоположении здания, сооружения, объекта незавершенного строительства (при отсутствии адреса) в структурированном в соответствии с федеральной информационной адресной системой виде	-
5.2.	Дополнительные сведения о местоположении	-
6.	Иные сведения	-

3. Пояснения к сведениям об объекте недвижимости с кадастровым номером 47:07:0000000:67611 :

1.	-
----	---

Описание местоположения зданий, сооружений, объектов незавершенного строительства на земельном участке

1. Сведения о характерных точках контура объекта недвижимости с кадастровым номером : 47:07:0000000:81666 :

Система координат МСК-47, зона 2

Зона № 2

Обозначение характерных точек контура	Содержатся в Едином государственном реестре недвижимости			Определены в ходе выполнения комплексных кадастровых работ			Метод опреде ления коор динат	Формулы, примененные для расчета средней квадратической погрешности определения координат характерных точек (Mt), м, с подставленными в такие формулы значениями и итоговые (вычисленные) значения Mt, м
	Координаты, м		Ради ус, м	Координаты, м		Ради ус, м		
	X	Y	R	X	Y	R		
1	2	3	4	5	6	7	8	9
н39О	-	-	-	478610.46	2223003.53	-	Фотограмметри ческий метод	Mt = 0.20
н40О	-	-	-	478612.82	2223007.72	-	Фотограмметри ческий метод	Mt = 0.20
н41О	-	-	-	478608.02	2223010.52	-	Фотограмметри ческий метод	Mt = 0.20
н42О	-	-	-	478605.69	2223006.42	-	Фотограмметри ческий метод	Mt = 0.20
н39О	-	-	-	478610.46	2223003.53	-	Фотограмметри ческий метод	Mt = 0.20

2. Сведения о характеристиках объекта недвижимости с кадастровым номером : 47:07:0000000:81666 :

№ п/п	Наименование характеристики	Значение характеристики
1	2	3
1.	Вид объекта недвижимости	здание
2.	Ранее присвоенный государственный учетный номер (инвентарный) здания, сооружения, объекта незавершенного строительства	-
3.	Кадастровый номер земельного участка (земельных участков), в границах которого (которых) расположены здание, сооружение, объект незавершенного строительства	47:07:1624016:16
4.	Уникальный учетный номер кадастрового квартала, в границах которого расположены здание, сооружение, объект незавершенного строительства	47:07:1624016
5.	Адрес здания, сооружения, объекта незавершенного строительства	Российская Федерация, Ленинградская область, район Всеволожский, деревня Куйвози, массив "Куйвози" СНТ "Невское", участок №375
5.1.	Сведения о местоположении здания, сооружения, объекта незавершенного строительства (при отсутствии адреса) в структурированном в соответствии с федеральной информационной адресной системой виде	-
5.2.	Дополнительные сведения о местоположении	-
6.	Иные сведения	-

3. Пояснения к сведениям об объекте недвижимости с кадастровым номером 47:07:0000000:81666 :

1.	-
----	---

Описание местоположения зданий, сооружений, объектов незавершенного строительства на земельном участке

1. Сведения о характерных точках контура объекта недвижимости с кадастровым номером : 47:07:0104001:185 :

Система координат МСК-47, зона 2

Зона № 2

Обозначение характерных точек контура	Содержатся в Едином государственном реестре недвижимости			Определены в ходе выполнения комплексных кадастровых работ			Метод опреде ления коор динат	Формулы, примененные для расчета средней квадратической погрешности определения координат характерных точек (Mt), м, с подставленными в такие формулы значениями и итоговые (вычисленные) значения Mt, м
	Координаты, м		Ради ус, м	Координаты, м		Ради ус, м		
	X	Y	R	X	Y	R		
1	2	3	4	5	6	7	8	9
н43О	-	-	-	478591.51	2222949.66	-	Фотограмметри ческий метод	Mt = 0.20
н44О	-	-	-	478595.83	2222957.52	-	Фотограмметри ческий метод	Mt = 0.20
н45О	-	-	-	478587.19	2222962.43	-	Фотограмметри ческий метод	Mt = 0.20
н46О	-	-	-	478582.88	2222954.51	-	Фотограмметри ческий метод	Mt = 0.20
н43О	-	-	-	478591.51	2222949.66	-	Фотограмметри ческий метод	Mt = 0.20


2. Сведения о характеристиках объекта недвижимости с кадастровым номером : 47:07:0104001:185 :

№ п/п	Наименование характеристики	Значение характеристики
1	2	3
1.	Вид объекта недвижимости	здание
2.	Ранее присвоенный государственный учетный номер (инвентарный) здания, сооружения, объекта незавершенного строительства	-
3.	Кадастровый номер земельного участка (земельных участков), в границах которого (которых) расположены здание, сооружение, объект незавершенного строительства	47:07:1624016:19
4.	Уникальный учетный номер кадастрового квартала, в границах которого расположены здание, сооружение, объект незавершенного строительства	47:07:1624016
5.	Адрес здания, сооружения, объекта незавершенного строительства	Российская Федерация, Ленинградская область, район Всеволожский, деревня Куйвози, массив "Куйвози" СНТ "Невское", участок №372
5.1.	Сведения о местоположении здания, сооружения, объекта незавершенного строительства (при отсутствии адреса) в структурированном в соответствии с федеральной информационной адресной системой виде	-
5.2.	Дополнительные сведения о местоположении	-
6.	Иные сведения	-

3. Пояснения к сведениям об объекте недвижимости с кадастровым номером 47:07:0104001:185 :

1.	-
----	---

КАРТА ПЛАН ТЕРРИТОРИИ
Схема границ земельных участков

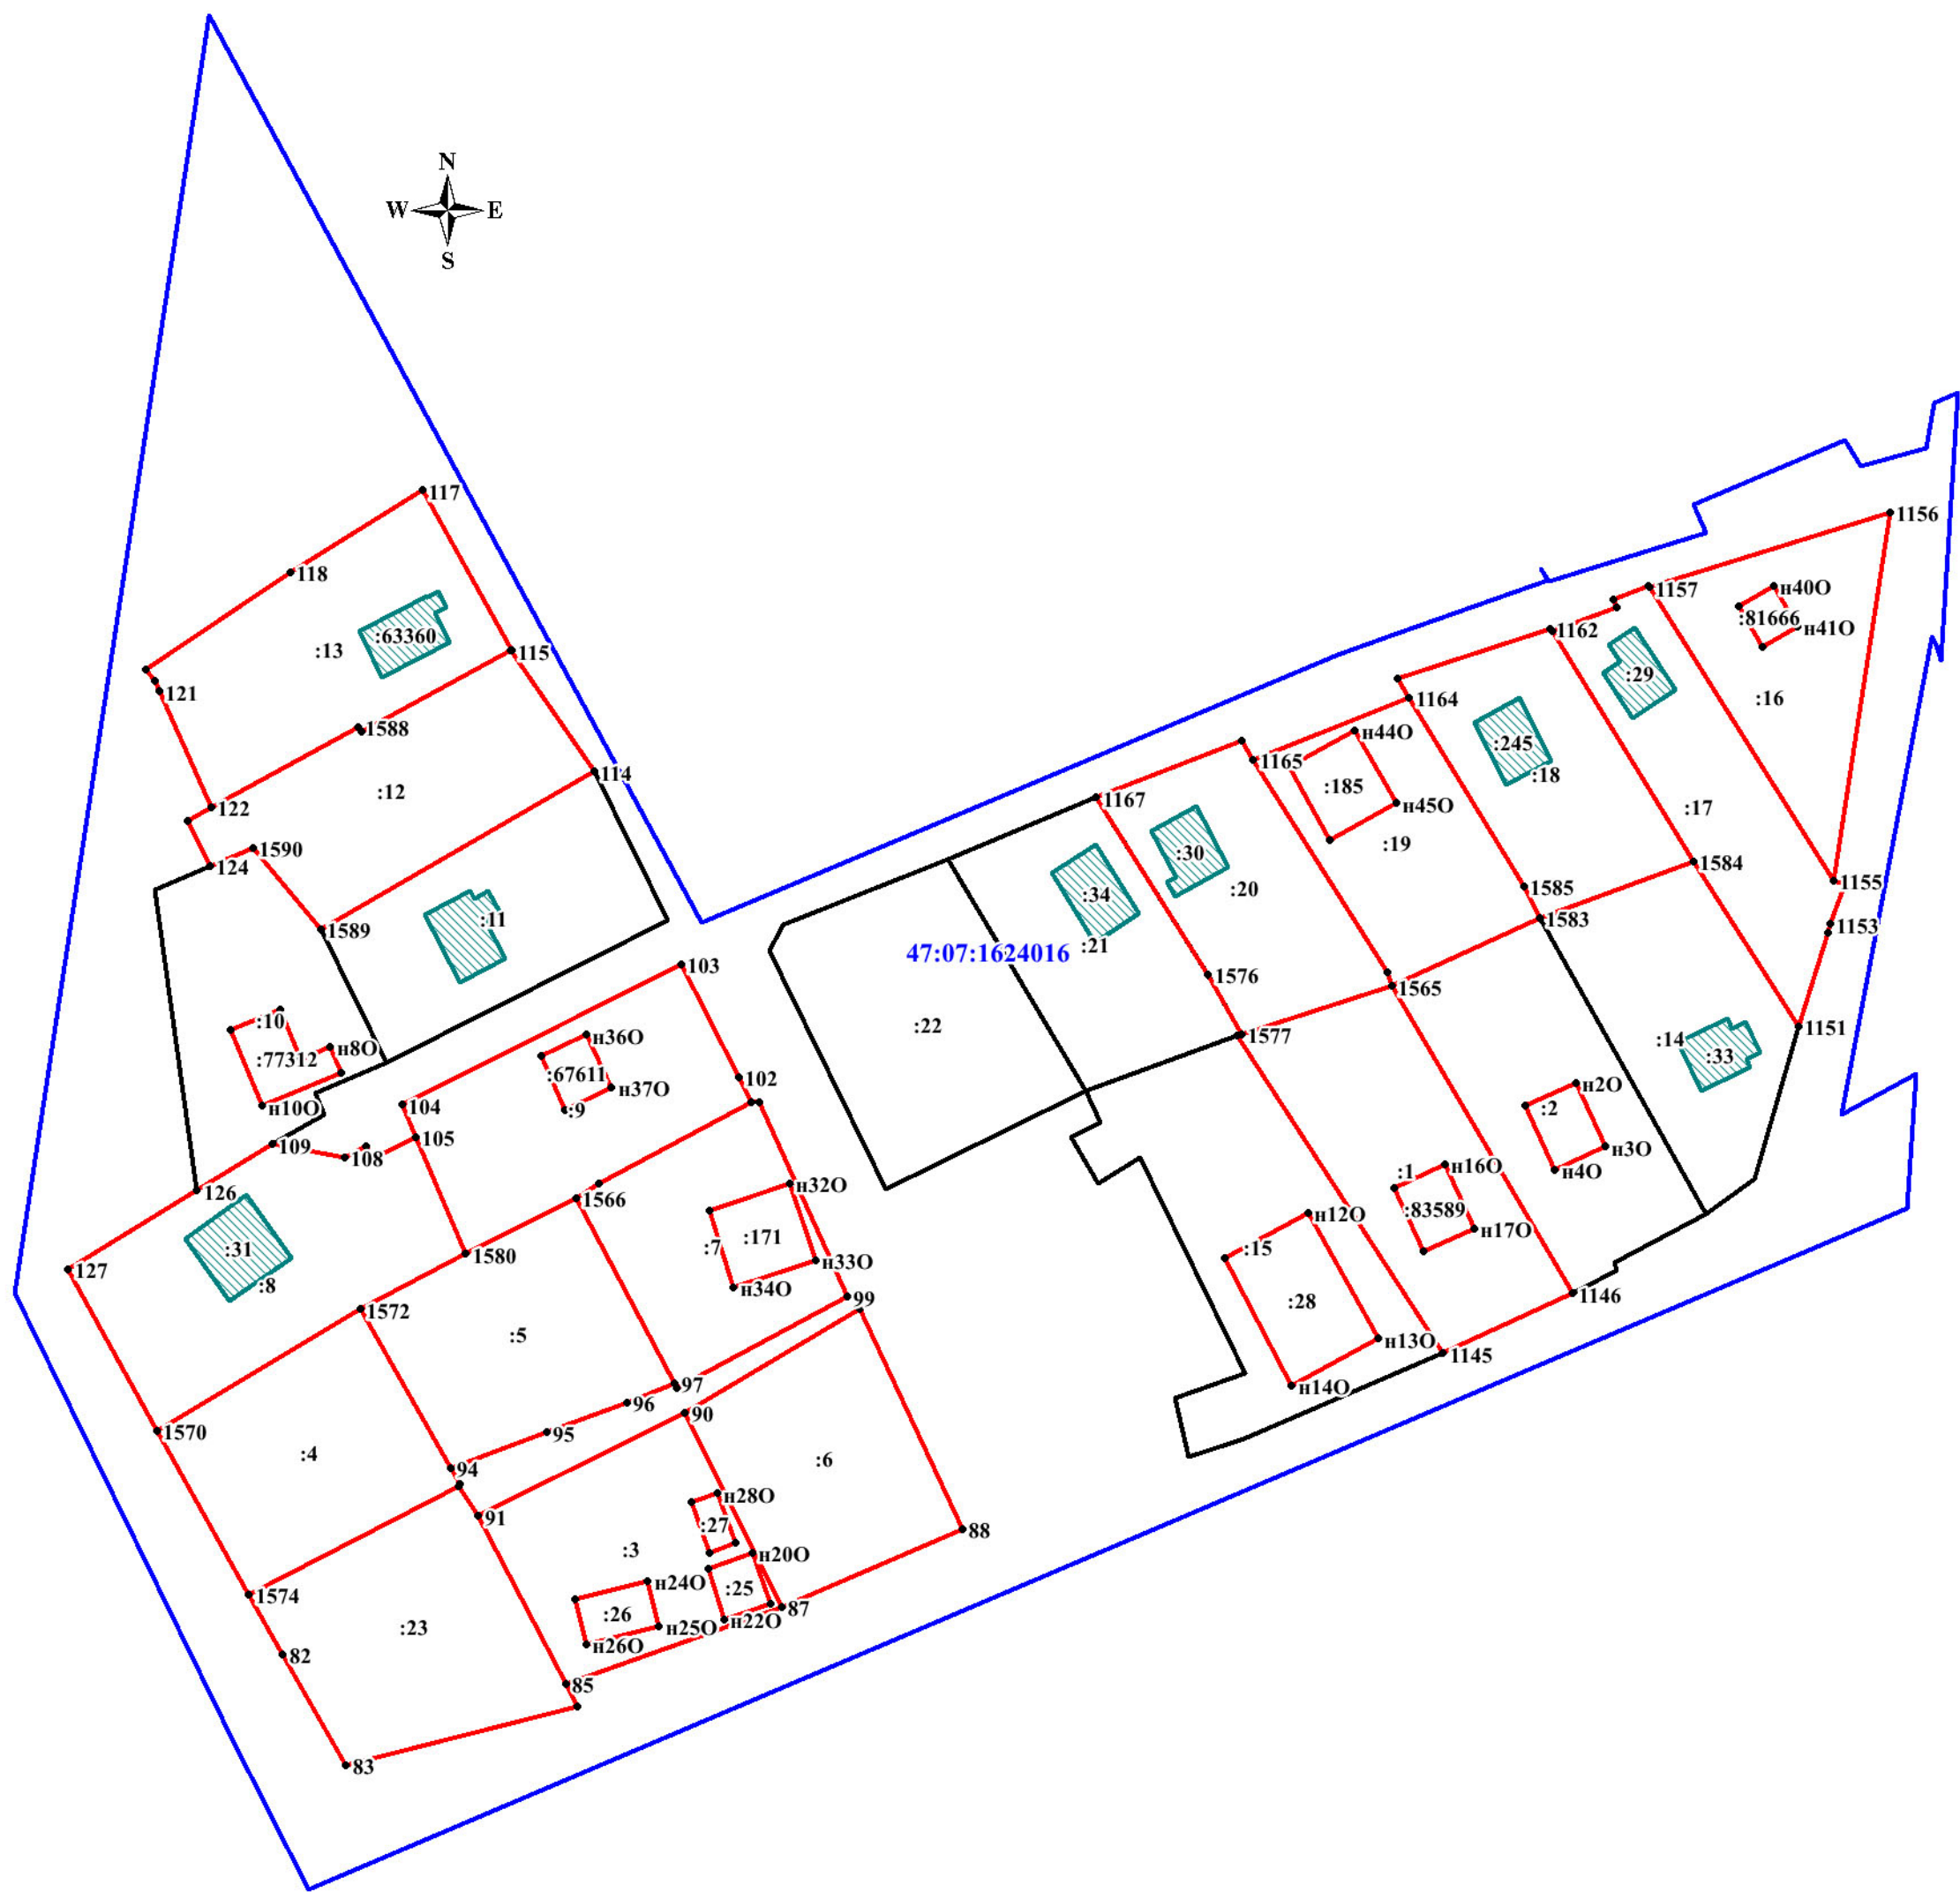

Масштаб 1 : 800

Условные обозначения:

- граница земельного участка, установленная при проведении кадастровых работ (исправление реестровой ошибки)
- граница земельного участка, установленная при проведении кадастровых работ
- номер ранее учтенного уточняемого земельного участка
- граница объекта капитального строительства, установленная при проведении кадастровых работ
- номер ранее учтенного уточняемого объекта капитального строительства
- граница и номер кадастрового квартала
- граница и номер земельного участка, сведения о которой содержатся в ЕГРН
- объект капитального строительства, сведения о котором содержатся в ЕГРН
- обозначение и номер характерной точки границы земельного участка, сведения о которой содержатся в ЕГРН
- обозначение и номер характерной точки границы земельного участка, сведения о которой отсутствуют в ЕГРН, местоположение которой определено при кадастровых работах (новая характерная точка)
- обозначение и номер характерной точки границы объекта капитального строительства, сведения о которой отсутствуют в ЕГРН, местоположение которой определено при кадастровых работах (новая характерная точка)