

47:20:0742002

47:20:0742003

47:20:0742004

47:20:0742006


47:20:0742007

47:20:0742008

47:20:0742009

47:20:0742010

СНТ Автомобилист

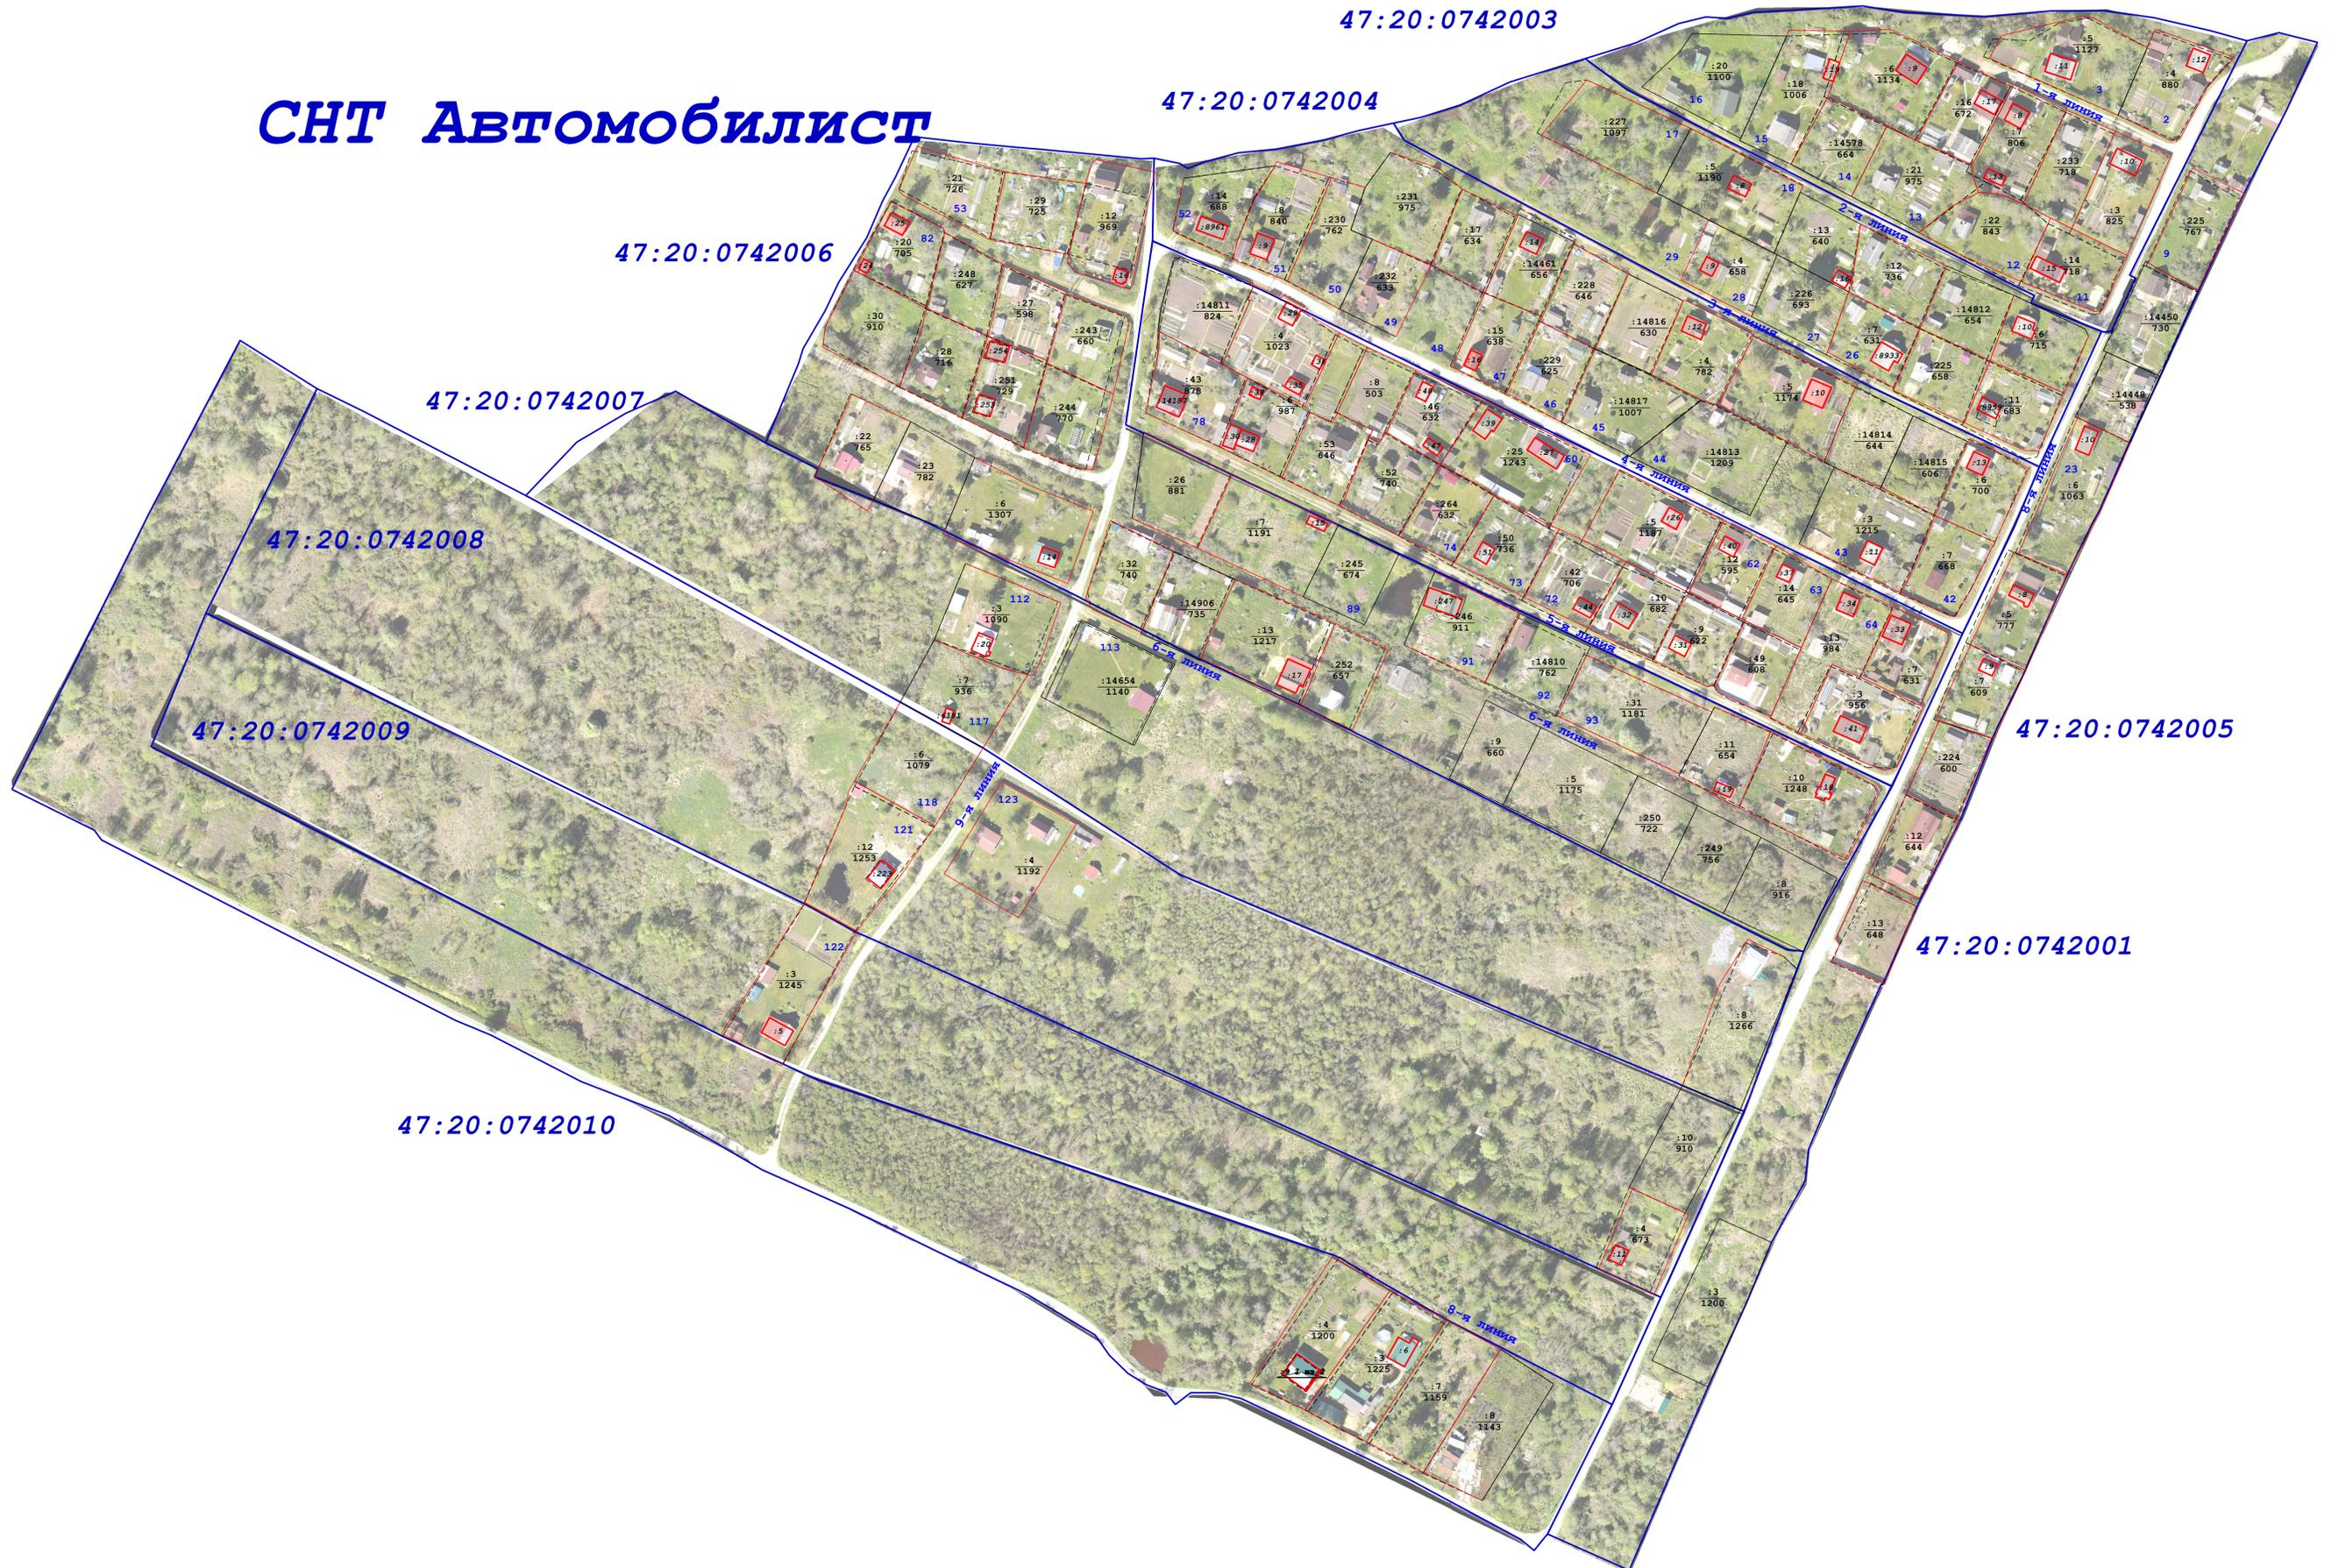

1:1 100

Условные обозначения:

- Граница кадастрового квартала
- Граница кадастрового квартала
- Существующая часть границы, имеющейся в ЕГРН сведения о которой достаточны для определения ее местоположения
- вновь образованная часть границы, сведения о которой достаточны для определения ее местоположения
- Существующая часть границы, имеющейся в ЕГРН сведения о которой не достаточны для определения ее местоположения
- Граница территориальной зоны и зоны с особыми условиями использования территорий
- Существующая часть границы, имеющейся в ЕГРН сведения о которой не достаточны для определения ее местоположения
- Номер территориальной зоны и зоны с особыми условиями использования территории, в границах которых расположен земельный участок
- Кадастровый номер земельного участка с указанием его фактической площади
- Кадастровый номер объекта капитального строительства
- Характерная точка границ земельного участка
- Обозначение существующей точки, имеющейся в ЕГРН сведения о которой позволяют однозначно определить ее местоположение
- Обозначение характерной точки, прекращающей существование, сведения о которой позволяют однозначно определить ее местоположение
- Обозначение образуемой точки границ земельного участка, сведения о которой позволяют однозначно определить ее местоположение
- Кадастровый номер земельного участка по сведениям ЕГРН