

КАРТА-ПЛАН ТЕРРИТОРИИ

Пояснительная записка

1. Сведения о территории выполнения комплексных кадастровых работ: 47:13:0418002, деревня Горка Горского сельского поселения, Тихвинского муниципального района Ленинградской области.

(наименование субъекта Российской Федерации, муниципального образования, населенного пункта, уникальные учетные номера кадастровых кварталов, иные сведения, позволяющие определить местоположение территории, на которой выполняются комплексные кадастровые работы, например, наименование садоводческого или огороднического некоммерческого товарищества, гаражного кооператива, элемента планировочной структуры)

2. Основания выполнения комплексных кадастровых работ:

Наименование, дата и номер документа, на основании которого выполняются комплексные кадастровые работы: Соглашение о предоставлении из федерального бюджета субсидий, в том числе грантов в форме субсидий, юридическим лицам, индивидуальным предпринимателям, а также физическим лицам от 30.01.2025 № 321-20-2025-002, "30" января 2025 г. , 321-20-2025-002

3. Дата подготовки карты-плана территории: "07" апреля 2025 г.

4. Сведения о заказчике(ах) комплексных кадастровых работ:

В отношении юридического лица, органа местного самоуправления муниципального района, муниципального округа или городского округа либо уполномоченного исполнительного органа государственной власти субъекта Российской Федерации:

полное или сокращенное (в случае, если имеется) наименование: Управление Росреестра по Ленинградской области

основной государственный регистрационный номер: 1037843045734

идентификационный номер налогоплательщика: 7815027624

В отношении физического лица или представителя физических или юридических лиц:

фамилия, имя, отчество (последнее - при наличии): -

страховой номер индивидуального лицевого счета в системе обязательного пенсионного страхования Российской Федерации (СНИЛС): -

Наименование и реквизиты документа, подтверждающие полномочия представителя заказчика(ов) комплексных кадастровых работ: -

Адрес электронной почты (для направления уведомления о результатах внесения сведений в Единый государственный реестр недвижимости): 47_upr@rosreestr.ru

5. Сведения об исполнителе комплексных кадастровых работ:

Полное или сокращенное (в случае, если имеется) наименование и адрес юридического лица, с которым заключен государственный или муниципальный контракт либо договор подряда на выполнение комплексных кадастровых работ: ФИЛИАЛ ППК "РОСКАДАСТР" ПО ЛЕНИНГРАДСКОЙ ОБЛАСТИ, 197046, город Санкт-Петербург, вн.тер.г. муниципальный округ Посадский, ул Чапаева, д. 15, к. 2, литера б

Фамилия, имя, отчество кадастрового инженера (последнее - при наличии): Ваганов Михаил Николаевич и основной государственный регистрационный номер кадастрового инженера индивидуального предпринимателя (ОГРНИП): -

Страховой номер индивидуального лицевого счета в системе обязательного пенсионного страхования Российской Федерации (СНИЛС) кадастрового инженера: 026-756-250 64

Уникальный реестровый номер кадастрового инженера в реестре саморегулируемой организации кадастровых инженеров и дата внесения сведений о физическом лице в такой реестр: А-2020, 2024-06-18

Полное или (в случае, если имеется) сокращенное наименование саморегулируемой организации кадастровых инженеров, членом которой является кадастровый инженер: Ассоциация "Союз кадастровых инженеров"

Контактный телефон: +78126304041

Почтовый адрес и адрес электронной почты, по которым осуществляется связь с кадастровым инженером: Санкт-Петербург, ул. Чапаева, д. 15, корп. 2, литера Б vaganov_mn@mail.ru

6. Перечень документов, использованных при подготовке карты-плана территории					
№ п/п	Реквизиты документа				
	Вид	Дата	Номер	Наименование	Иные сведения
1	2	3	4	5	6
1	Иной документ	30.01.2025	321-20-2025-002	Соглашение о предоставлении из федерального бюджета субсидий, в том числе грантов в форме субсидий, юридическим лицам, индивидуальным предпринимателям, а также физическим лицам от 30.01.2025 № 321-20-2025-002	-
2	Иной документ	01.01.2025	б/н	Цифровые ортофотопланы масштаба 1:500	-
3	Кадастровый план территории	14.08.2025	КУВИ-001/2025-155786605	Кадастровый план территории кадастрового квартала 47:13:0418002	-
7. Пояснения к карте-плану территории					
1. На территории кадастрового квартала 47:13:0418002 выполнены комплексные кадастровые работы (далее ККР) на основании Соглашения о предоставлении из федерального бюджета субсидий, в том числе грантов в форме субсидий, юридическим лицам, индивидуальным предпринимателям, а также физическим лицам от 30.01.2025 № 321-20-2025-002. Кадастровый квартал 47:13:0418002 расположен в границах деревни Горка Горского сельского поселения, Тихвинского муниципального района Ленинградской области. Карта-план территории подготовлен на основании: - сведений, содержащихся в Едином государственном реестре недвижимости (далее – ЕГРН); - картографической основы; - цифровые ортофотопланы масштаба 1:500 и 1:2000; - материалов землеустроительной документации, содержащихся в государственном фонде данных, полученных в результате проведения землеустройства; - ситуационных и поэтажных планов, содержащихся в технических паспортах, расположенных на земельных участках объектов недвижимости, которые находятся в архивах организаций по государственному техническому учету и (или) технической инвентаризации; - планово-картографических материалов, имеющихся в органах местного самоуправления муниципального района; - документов о правах на землю и иных содержащихся сведениях о местоположении границ земельных участков. Данный карта-план выполнен фотограмметрическим методом, что не противоречит Федеральному закону № 221 от 24.07.2007 «О кадастровой деятельности». Данный метод определения координат характерных точек не подразумевает описание сведений о пунктах геодезической сети и средствах измерения, применяемых в геодезическом методе определения координат характерных точек. Также данный метод не подразумевает включения в разделы карта-плана графических материалов «Схема геодезических построений». Погрешность определения координат характерных точек при выбранном методе составляет 0,2. Общая площадь кадастрового квартала — _____ га. В случае, если адреса объектам недвижимости, расположенным на территории кадастрового квартала 47:13:0418002, на момент подготовки настоящего карта-плана территории, не были присвоены в установленном законодательством порядке в соответствии с ФИАС, то адреса объектам указаны как «Описание местоположения объекта недвижимости». По сведениям ЕГРН в границах кадастрового квартала расположено 56 земельных участков, в том числе: - 38 ранее учтенных и учтенных земельных участков, границы которых установлены в соответствии с требованиями земельного законодательства РФ. - 18 ранее учтенных земельных участка - декларативных (границы не установлены в соответствии с требованиями земельного законодательства РФ), в том числе: - при выполнении комплексных кадастровых работ установлены границы _____ земельных участков; - исправлены реестровые ошибки в местоположении границ _____ земельных участков – устранена чересполосица и наложение границ; исправление реестровых ошибок выполнено аналитическим методом с точностью определения координат поворотных точек участка границ, содержащихся в ЕГРН. Границы земельных участков установлены по их фактическому местоположению. При выполнении комплексных кадастровых работ площади уточняемых земельных участков определялись с учетом требований законодательства: фактическая площадь земельного участка, не должна быть больше площади, сведения о которой относительно этого земельного участка содержатся в Едином государственном реестре недвижимости, более чем на величину предельного минимального размера земельного участка,					

7. Пояснения к карте-плану территории

установленного в соответствии с федеральным законом для земель соответствующего целевого назначения и разрешенного использования; фактическая площадь земельного участка, не должна быть меньше площади земельного участка, сведения о которой относительно этого земельного участка содержатся в Едином государственном реестре недвижимости, более чем на десять процентов.

По сведениям ЕГРН в границах кадастрового квартала расположено – 141 объектов капитального строительства в том числе:

- 6 учтенных объектов капитального строительства, границы которых установлены в соответствии с требованиями земельного законодательства РФ.

- 135 ранее учтенных объектов капитального строительства - декларативных (границы не установлены в соответствии с требованиями земельного законодательства РФ), в том числе:

- при выполнении комплексных кадастровых работ установлены границы _____ объектов капитального строительства, границы которых не установлены в соответствии с требованиями земельного законодательства РФ.

Границы объектов капитального строительства установлены по их фактическому местоположению.

В результате выполнения комплексных кадастровых работ на территории кадастрового квартала 47:13:0418002 осуществлено:

- уточнено местоположение _____ земельных участка.

- исправлены реестровые ошибки в местоположении границ _____ земельных участков.

- образовано _____ земельных участков.

- уточнение местоположения на земельных участках зданий, сведения о которых внесены в ЕГРН, но описание местоположения границ отсутствует — _____ шт.

Сведения о пунктах геодезической сети и средствах измерений

1. Сведения о пунктах геодезической сети:

№ п/п	Вид геодезической сети	Название пункта геодезической сети и тип знака	Система координат пункта геодезической сети	Координаты пункта, м		Дата обследования -		
						Сведения о состоянии		
				X	Y	наружного знака пункта	центра пункта	марки центра пункта
1	2	3	4	5	6	7	8	9
1	-	-	-	-	-	-	-	-

2. Сведения об использованных средствах измерений

№ п/п	Наименование и обозначение типа средства измерений - прибора (инструмента, аппаратуры)	Заводской или серийный номер средства измерений	Реквизиты свидетельства о поверке прибора (инструмента, аппаратуры) и (или) срок действия поверки
1	2	3	4
1	Стереофотограмметрический комплекс PHOTOMOD StereoDraw	231	ЦФС PHOTOMOD локальная лицензия

Сведения об уточняемых земельных участках, необходимые для исправления реестровых ошибок в сведениях о местоположении их границ

**1. Сведения о характерных точках границ уточняемого земельного участка
с кадастровым номером 47:13:0418002:377 :**

Система координат МСК-47, зона 3

Зона №3

Обозначение характерных точек границ	Координаты, м				Метод определения координат	Формулы, примененные для расчета средней квадратической погрешности определения координат характерных точек границ (Mt), с подставленными в такие формулы значениями и итоговые (вычисленные) значения Mt, м	Описание закрепле ния точки
	содержатся в Едином государственном реестре недвижимости		определены в результате выполнения комплексных кадастровых работ				
	X	Y	X	Y			
1	2	3	4	5	6	7	8
74	-	-	423008.42	3216689.41	Фотограмметрич еский метод	Mt = 0.20	Закрепление отсутствует
75	-	-	423000.24	3216709.10	Фотограмметрич еский метод	Mt = 0.20	Закрепление отсутствует
76	-	-	422979.60	3216712.23	Фотограмметрич еский метод	Mt = 0.20	Закрепление отсутствует
77	-	-	422952.47	3216727.32	Фотограмметрич еский метод	Mt = 0.20	Закрепление отсутствует
78	-	-	422922.83	3216769.16	Фотограмметрич еский метод	Mt = 0.20	Закрепление отсутствует
79	-	-	422910.31	3216808.45	Фотограмметрич еский метод	Mt = 0.20	Закрепление отсутствует
80	-	-	422915.08	3216873.59	Фотограмметрич еский метод	Mt = 0.20	Закрепление отсутствует
81	-	-	422923.62	3216905.16	Фотограмметрич еский метод	Mt = 0.20	Закрепление отсутствует
82	-	-	422921.51	3216958.80	Фотограмметрич еский метод	Mt = 0.20	Закрепление отсутствует
83	-	-	422910.40	3217005.89	Фотограмметрич еский метод	Mt = 0.20	Закрепление отсутствует
84	-	-	422903.53	3217022.80	Фотограмметрич еский метод	Mt = 0.20	Закрепление отсутствует
85	-	-	422858.40	3216990.83	Фотограмметрич еский метод	Mt = 0.20	Закрепление отсутствует
н1У	-	-	422805.53	3216973.25	Фотограмметрич еский метод	Mt = 0.20	Закрепление отсутствует
87	-	-	422826.92	3216877.51	Фотограмметрич еский метод	Mt = 0.20	Закрепление отсутствует
88	-	-	422866.33	3216757.12	Фотограмметрич еский метод	Mt = 0.20	Закрепление отсутствует
89	-	-	422883.46	3216753.62	Фотограмметрич еский метод	Mt = 0.20	Закрепление отсутствует
90	-	-	422903.28	3216739.26	Фотограмметрич еский метод	Mt = 0.20	Закрепление отсутствует
91	-	-	422923.82	3216727.58	Фотограмметрич еский метод	Mt = 0.20	Закрепление отсутствует
92	-	-	422933.40	3216716.20	Фотограмметрич еский метод	Mt = 0.20	Закрепление отсутствует
93	-	-	422926.35	3216694.55	Фотограмметрич еский метод	Mt = 0.20	Закрепление отсутствует
н2У	-	-	422915.16	3216670.17	Фотограмметрич еский метод	Mt = 0.20	Закрепление отсутствует
95	-	-	422934.63	3216676.33	Фотограмметрич еский метод	Mt = 0.20	Закрепление отсутствует

1. Сведения о характерных точках границ уточняемого земельного участка с кадастровым номером 47:13:0418002:377 :							
Система координат МСК-47, зона 3						Зона №3	
Обозначение характерных точек границ	Координаты, м				Метод определения координат	Формулы, примененные для расчета средней квадратической погрешности определения координат характерных точек границ (Mt), с подставленными в такие формулы значениями и итоговые (вычисленные) значения Mt, м	Описание закрепле ния точки
	содержатся в Едином государственном реестре недвижимости		определены в результате выполнения комплексных кадастровых работ				
	X	Y	X	Y			
1	2	3	4	5	6	7	8
96	-	-	422954.17	3216671.04	Фотограмметрич еский метод	Mt = 0.20	Закрепление отсутствует
97	-	-	422970.80	3216689.94	Фотограмметрич еский метод	Mt = 0.20	Закрепление отсутствует
74	-	-	423008.42	3216689.41	Фотограмметрич еский метод	Mt = 0.20	Закрепление отсутствует
2. Сведения о частях границ уточняемого земельного участка с кадастровым номером 47:13:0418002:377 :							
Обозначение части границ		Горизонтальное проложение (S), м	Описание прохождения части границ	Сведения о согласовании местоположения границ (согласовано/спорное)			
от т.	до т.						
1	2	3	4	5			
74	75	21.32	-	-			
75	76	20.88	-	-			
76	77	31.04	-	-			
77	78	51.27	-	-			
78	79	41.24	-	-			
79	80	65.31	-	-			
80	81	32.70	-	-			
81	82	53.68	-	-			
82	83	48.38	-	-			
83	84	18.25	-	-			
84	85	55.31	-	-			
85	н1У	55.72	-	-			
н1У	87	98.10	-	-			
87	88	126.68	-	-			
88	89	17.48	-	-			
89	90	24.48	-	-			
90	91	23.63	-	-			
91	92	14.88	-	-			
92	93	22.77	-	-			
93	н2У	26.83	-	-			
н2У	95	20.42	-	-			
95	96	20.24	-	-			
96	97	25.17	-	-			
97	74	37.62	-	-			

3. Сведения о характеристиках уточняемого земельного участка с кадастровым номером 47:13:0418002:377 :		
№ п/п	Наименование характеристики	Значение характеристики
1	2	3
1.	Адрес земельного участка	Российская Федерация, Ленинградская область, район Тихвинский, деревня Горка
1.1.	Сведения о местоположении земельного участка (при отсутствии адреса) в структурированном в соответствии с федеральной информационной адресной системой виде	-
1.2.	Дополнительные сведения о местоположении земельного участка	-
2.	Площадь земельного участка $\pm$ величина погрешности определения (вычисления) площади ($P \pm \Delta P$), м2	24925 ± 111
3.	Формула, примененная для расчета предельной допустимой погрешности определения площади земельного участка, с подставленными значениями и итоговые (вычисленные) значения (ΔP), м2	$\Delta P = 3.5 * M_t * \sqrt{P} = 3.5 * 0.2 * \sqrt{24925} = 111$
4.	Площадь земельного участка согласно сведениям Единого государственного реестра недвижимости ($P_{\text{кад}}$), м2	-
5.	Оценка расхождения P и $P_{\text{кад}}$ ($P - P_{\text{кад}}$), м2	-
6.	Предельные минимальный и максимальный размеры земельного участка ($R_{\text{мин}}$ и $R_{\text{макс}}$), м2	- -
7.	Кадастровый номер или иной государственный учетный номер (инвентарный) объекта недвижимости, расположенного на земельном участке	-
8.	Вид (виды) разрешенного использования	сельскохозяйственное использование
8.1.	Дополнительные сведения об использовании земельного участка	-
9.	Сведения о земельных участках (землях общего пользования, территории общего пользования), посредством которых обеспечивается доступ	Земли общего пользования
10.	Иные сведения	-
4. Пояснения к сведениям об уточняемом земельном участке с кадастровым номером 47:13:0418002:377 :		
1.	-	

Сведения об уточняемых земельных участках, необходимые для исправления реестровых ошибок в сведениях о местоположении их границ

**1. Сведения о характерных точках границ уточняемого земельного участка
с кадастровым номером 47:13:0418002:136 :**

Система координат МСК-47, зона 3

Зона №3

Обозначение характерных точек границ	Координаты, м				Метод определения координат	Формулы, примененные для расчета средней квадратической погрешности определения координат характерных точек границ (Mt), с подставленными в такие формулы значениями и итоговые (вычисленные) значения Mt, м	Описание закрепле ния точки
	содержатся в Едином государственном реестре недвижимости		определены в результате выполнения комплексных кадастровых работ				
	X	Y	X	Y			
1	2	3	4	5	6	7	8
Внешний контур						-	
140	-	-	423093.41	3215737.20	Фотограмметрич еский метод	Mt = 0.20	Закрепление отсутствует
141	-	-	423046.92	3215819.32	Фотограмметрич еский метод	Mt = 0.20	Закрепление отсутствует
142	-	-	423004.74	3215963.53	Фотограмметрич еский метод	Mt = 0.20	Закрепление отсутствует
143	-	-	422980.63	3215994.40	Фотограмметрич еский метод	Mt = 0.20	Закрепление отсутствует
144	-	-	422942.78	3216011.36	Фотограмметрич еский метод	Mt = 0.20	Закрепление отсутствует
145	-	-	422909.13	3216012.88	Фотограмметрич еский метод	Mt = 0.20	Закрепление отсутствует
146	-	-	422906.13	3216036.54	Фотограмметрич еский метод	Mt = 0.20	Закрепление отсутствует
147	-	-	422959.59	3216049.96	Фотограмметрич еский метод	Mt = 0.20	Закрепление отсутствует
148	-	-	422953.45	3216107.04	Фотограмметрич еский метод	Mt = 0.20	Закрепление отсутствует
149	-	-	422930.49	3216241.31	Фотограмметрич еский метод	Mt = 0.20	Закрепление отсутствует
150	-	-	422925.64	3216380.22	Фотограмметрич еский метод	Mt = 0.20	Закрепление отсутствует
151	-	-	422954.79	3216542.73	Фотограмметрич еский метод	Mt = 0.20	Закрепление отсутствует
152	-	-	422960.81	3216601.38	Фотограмметрич еский метод	Mt = 0.20	Закрепление отсутствует
153	-	-	422966.29	3216652.08	Фотограмметрич еский метод	Mt = 0.20	Закрепление отсутствует
96	-	-	422954.17	3216671.04	Фотограмметрич еский метод	Mt = 0.20	Закрепление отсутствует
95	-	-	422934.63	3216676.33	Фотограмметрич еский метод	Mt = 0.20	Закрепление отсутствует
н2У	-	-	422915.16	3216670.17	Фотограмметрич еский метод	Mt = 0.20	Закрепление отсутствует
154	-	-	422887.36	3216661.26	Фотограмметрич еский метод	Mt = 0.20	Закрепление отсутствует
155	-	-	422837.85	3216609.77	Фотограмметрич еский метод	Mt = 0.20	Закрепление отсутствует
156	-	-	422819.78	3216477.97	Фотограмметрич еский метод	Mt = 0.20	Закрепление отсутствует
157	-	-	422809.40	3216328.18	Фотограмметрич еский метод	Mt = 0.20	Закрепление отсутствует

1. Сведения о характерных точках границ уточняемого земельного участка с кадастровым номером 47:13:0418002:136 :							
Система координат МСК-47, зона 3						Зона №3	
Обозначение характерных точек границ	Координаты, м				Метод определения координат	Формулы, примененные для расчета средней квадратической погрешности определения координат характерных точек границ (Mt), с подставленными в такие формулы значениями и итоговые (вычисленные) значения Mt, м	Описание закрепле ния точки
	содержатся в Едином государственном реестре недвижимости		определены в результате выполнения комплексных кадастровых работ				
	X	Y	X	Y			
1	2	3	4	5	6	7	8
158	-	-	422797.59	3216219.09	Фотограмметрич еский метод	Mt = 0.20	Закрепление отсутствует
159	-	-	422751.20	3216135.33	Фотограмметрич еский метод	Mt = 0.20	Закрепление отсутствует
160	-	-	422665.42	3216069.93	Фотограмметрич еский метод	Mt = 0.20	Закрепление отсутствует
161	-	-	422644.31	3216019.20	Фотограмметрич еский метод	Mt = 0.20	Закрепление отсутствует
162	-	-	422600.07	3215854.56	Фотограмметрич еский метод	Mt = 0.20	Закрепление отсутствует
163	-	-	422531.51	3215705.69	Фотограмметрич еский метод	Mt = 0.20	Закрепление отсутствует
164	-	-	422515.85	3215657.64	Фотограмметрич еский метод	Mt = 0.20	Закрепление отсутствует
165	-	-	422512.18	3215593.67	Фотограмметрич еский метод	Mt = 0.20	Закрепление отсутствует
166	-	-	422533.05	3215555.66	Фотограмметрич еский метод	Mt = 0.20	Закрепление отсутствует
167	-	-	422590.42	3215525.81	Фотограмметрич еский метод	Mt = 0.20	Закрепление отсутствует
168	-	-	422626.50	3215524.76	Фотограмметрич еский метод	Mt = 0.20	Закрепление отсутствует
169	-	-	422662.22	3215543.34	Фотограмметрич еский метод	Mt = 0.20	Закрепление отсутствует
170	-	-	422701.10	3215600.18	Фотограмметрич еский метод	Mt = 0.20	Закрепление отсутствует
171	-	-	422722.15	3215688.02	Фотограмметрич еский метод	Mt = 0.20	Закрепление отсутствует
172	-	-	422731.49	3215700.79	Фотограмметрич еский метод	Mt = 0.20	Закрепление отсутствует
173	-	-	422798.99	3215668.67	Фотограмметрич еский метод	Mt = 0.20	Закрепление отсутствует
174	-	-	422875.12	3215650.78	Фотограмметрич еский метод	Mt = 0.20	Закрепление отсутствует
175	-	-	422973.14	3215657.31	Фотограмметрич еский метод	Mt = 0.20	Закрепление отсутствует
176	-	-	422998.62	3215653.46	Фотограмметрич еский метод	Mt = 0.20	Закрепление отсутствует
177	-	-	423037.39	3215656.08	Фотограмметрич еский метод	Mt = 0.20	Закрепление отсутствует
178	-	-	423063.09	3215669.45	Фотограмметрич еский метод	Mt = 0.20	Закрепление отсутствует
140	-	-	423093.41	3215737.20	Фотограмметрич еский метод	Mt = 0.20	Закрепление отсутствует
Внутренний контур						-	
179	-	-	422881.23	3216143.24	Фотограмметрич еский метод	Mt = 0.20	Закрепление отсутствует

1. Сведения о характерных точках границ уточняемого земельного участка с кадастровым номером 47:13:0418002:136 :							
Система координат МСК-47, зона 3						Зона № 3	
Обозначение характерных точек границ	Координаты, м				Метод определения координат	Формулы, примененные для расчета средней квадратической погрешности определения координат характерных точек границ (Mt), с подставленными в такие формулы значениями и итоговые (вычисленные) значения Mt, м	Описание закрепле ния точки
	содержатся в Едином государственном реестре недвижимости		определены в результате выполнения комплексных кадастровых работ				
	X	Y	X	Y			
1	2	3	4	5	6	7	8
180	-	-	422871.29	3216131.77	Фотограмметрич еский метод	Mt = 0.20	Закрепление отсутствует
181	-	-	422860.07	3216132.24	Фотограмметрич еский метод	Mt = 0.20	Закрепление отсутствует
182	-	-	422850.14	3216139.10	Фотограмметрич еский метод	Mt = 0.20	Закрепление отсутствует
183	-	-	422845.02	3216151.63	Фотограмметрич еский метод	Mt = 0.20	Закрепление отсутствует
184	-	-	422849.55	3216162.06	Фотограмметрич еский метод	Mt = 0.20	Закрепление отсутствует
185	-	-	422862.62	3216171.25	Фотограмметрич еский метод	Mt = 0.20	Закрепление отсутствует
186	-	-	422873.94	3216167.61	Фотограмметрич еский метод	Mt = 0.20	Закрепление отсутствует
179	-	-	422881.23	3216143.24	Фотограмметрич еский метод	Mt = 0.20	Закрепление отсутствует
Внутренний контур						-	
187	-	-	422894.56	3216074.62	Фотограмметрич еский метод	Mt = 0.20	Закрепление отсутствует
188	-	-	422882.80	3216068.31	Фотограмметрич еский метод	Mt = 0.20	Закрепление отсутствует
189	-	-	422867.71	3216074.50	Фотограмметрич еский метод	Mt = 0.20	Закрепление отсутствует
190	-	-	422863.08	3216084.33	Фотограмметрич еский метод	Mt = 0.20	Закрепление отсутствует
191	-	-	422866.72	3216093.89	Фотограмметрич еский метод	Mt = 0.20	Закрепление отсутствует
192	-	-	422876.87	3216101.69	Фотограмметрич еский метод	Mt = 0.20	Закрепление отсутствует
193	-	-	422886.96	3216100.31	Фотограмметрич еский метод	Mt = 0.20	Закрепление отсутствует
194	-	-	422896.10	3216091.82	Фотограмметрич еский метод	Mt = 0.20	Закрепление отсутствует
187	-	-	422894.56	3216074.62	Фотограмметрич еский метод	Mt = 0.20	Закрепление отсутствует
2. Сведения о частях границ уточняемого земельного участка с кадастровым номером 47:13:0418002:136 :							
Обозначение части границ		Горизонтальное проложение (S), м	Описание прохождения части границ	Сведения о согласовании местоположения границ (согласовано/спорное)			
от т.	до т.						
1	2	3	4	5			
Внешний контур							
140	141	94.37	-	-			
141	142	150.25	-	-			

2. Сведения о частях границ уточняемого земельного участка с кадастровым номером 47:13:0418002:136 :				
Обозначение части границ		Горизонтальное проложение (S), м	Описание прохождения части границ	Сведения о согласовании местоположения границ (согласовано/спорное)
от т.	до т.			
1	2	3	4	5
142	143	39.17	-	-
143	144	41.48	-	-
144	145	33.68	-	-
145	146	23.85	-	-
146	147	55.12	-	-
147	148	57.41	-	-
148	149	136.22	-	-
149	150	138.99	-	-
150	151	165.10	-	-
151	152	58.96	-	-
152	153	51.00	-	-
153	96	22.50	-	-
96	95	20.24	-	-
95	н2У	20.42	-	-
н2У	154	29.19	-	-
154	155	71.43	-	-
155	156	133.03	-	-
156	157	150.15	-	-
157	158	109.73	-	-
158	159	95.75	-	-
159	160	107.87	-	-
160	161	54.95	-	-
161	162	170.48	-	-
162	163	163.90	-	-
163	164	50.54	-	-
164	165	64.08	-	-
165	166	43.36	-	-
166	167	64.67	-	-
167	168	36.10	-	-
168	169	40.26	-	-
169	170	68.87	-	-
170	171	90.33	-	-
171	172	15.82	-	-
172	173	74.75	-	-
173	174	78.20	-	-
174	175	98.24	-	-
175	176	25.77	-	-
176	177	38.86	-	-
177	178	28.97	-	-

2. Сведения о частях границ уточняемого земельного участка с кадастровым номером 47:13:0418002:136 :				
Обозначение части границ		Горизонтальное проложение (S), м	Описание прохождения части границ	Сведения о согласовании местоположения границ (согласовано/спорное)
от т.	до т.			
1	2	3	4	5
178	140	74.23	-	-
Внутренний контур				
179	180	15.18	-	-
180	181	11.23	-	-
181	182	12.07	-	-
182	183	13.54	-	-
183	184	11.37	-	-
184	185	15.98	-	-
185	186	11.89	-	-
186	179	25.44	-	-
Внутренний контур				
187	188	13.35	-	-
188	189	16.31	-	-
189	190	10.87	-	-
190	191	10.23	-	-
191	192	12.80	-	-
192	193	10.18	-	-
193	194	12.47	-	-
194	187	17.27	-	-
3. Сведения о характеристиках уточняемого земельного участка с кадастровым номером 47:13:0418002:136 :				
№ п/п	Наименование характеристики	Значение характеристики		
1	2	3		
1.	Адрес земельного участка	Российская Федерация, Ленинградская область, район Тихвинский, деревня Горка		
1.1.	Сведения о местоположении земельного участка (при отсутствии адреса) в структурированном в соответствии с федеральной информационной адресной системой виде	-		
1.2.	Дополнительные сведения о местоположении земельного участка	-		
2.	Площадь земельного участка ± величина погрешности определения (вычисления) площади ($P \pm \Delta P$), м ²	278900 ± 370		
3.	Формула, примененная для расчета предельной допустимой погрешности определения площади земельного участка, с подставленными значениями и итоговые (вычисленные) значения (ΔP), м ²	$\Delta P = 3.5 * M_t * \sqrt{P} = 3.5 * 0.2 * \sqrt{278900} = 370$		
4.	Площадь земельного участка согласно сведениям Единого государственного реестра недвижимости (Ркад), м ²	-		
5.	Оценка расхождения Р и Ркад (Р - Ркад), м ²	-		
6.	Предельные минимальный и максимальный размеры земельного участка (Рмин и Рмакс), м ²	-		

3. Сведения о характеристиках уточняемого земельного участка с кадастровым номером 47:13:0418002:136 :		
№ п/п	Наименование характеристики	Значение характеристики
1	2	3
7.	Кадастровый номер или иной государственный учетный номер (инвентарный) объекта недвижимости, расположенного на земельном участке	-
8.	Вид (виды) разрешенного использования	для сельскохозяйственного производства
8.1.	Дополнительные сведения об использовании земельного участка	-
9.	Сведения о земельных участках (землях общего пользования, территории общего пользования), посредством которых обеспечивается доступ	Земли общего пользования
10.	Иные сведения	-
4. Пояснения к сведениям об уточняемом земельном участке с кадастровым номером 47:13:0418002:136 :		
1.	-	

Сведения об уточняемых земельных участках, необходимые для исправления реестровых ошибок в сведениях о местоположении их границ

**1. Сведения о характерных точках границ уточняемого земельного участка
с кадастровым номером 47:13:0418002:137 :**

Система координат МСК-47, зона 3

Зона №3

Обозначение характерных точек границ	Координаты, м				Метод определения координат	Формулы, примененные для расчета средней квадратической погрешности определения координат характерных точек границ (Mt), с подставленными в такие формулы значениями и итоговые (вычисленные) значения Mt, м	Описание закрепле ния точки
	содержатся в Едином государственном реестре недвижимости		определены в результате выполнения комплексных кадастровых работ				
	X	Y	X	Y			
1	2	3	4	5	6	7	8
88	-	-	422866.33	3216757.12	Фотограмметрич еский метод	Mt = 0.20	Закрепление отсутствует
87	-	-	422826.92	3216877.51	Фотограмметрич еский метод	Mt = 0.20	Закрепление отсутствует
н1У	-	-	422805.53	3216973.25	Фотограмметрич еский метод	Mt = 0.20	Закрепление отсутствует
195	-	-	422798.24	3217005.82	Фотограмметрич еский метод	Mt = 0.20	Закрепление отсутствует
196	-	-	422794.63	3217036.50	Фотограмметрич еский метод	Mt = 0.20	Закрепление отсутствует
197	-	-	422780.81	3217033.75	Фотограмметрич еский метод	Mt = 0.20	Закрепление отсутствует
198	-	-	422760.81	3216987.34	Фотограмметрич еский метод	Mt = 0.20	Закрепление отсутствует
199	-	-	422728.26	3216934.75	Фотограмметрич еский метод	Mt = 0.20	Закрепление отсутствует
200	-	-	422724.61	3216896.29	Фотограмметрич еский метод	Mt = 0.20	Закрепление отсутствует
201	-	-	422715.11	3216870.63	Фотограмметрич еский метод	Mt = 0.20	Закрепление отсутствует
202	-	-	422714.59	3216841.51	Фотограмметрич еский метод	Mt = 0.20	Закрепление отсутствует
203	-	-	422722.96	3216739.66	Фотограмметрич еский метод	Mt = 0.20	Закрепление отсутствует
204	-	-	422737.42	3216627.98	Фотограмметрич еский метод	Mt = 0.20	Закрепление отсутствует
88	-	-	422866.33	3216757.12	Фотограмметрич еский метод	Mt = 0.20	Закрепление отсутствует

**2. Сведения о частях границ уточняемого земельного участка
с кадастровым номером 47:13:0418002:137 :**

Обозначение части границ		Горизонтальное проложение (S), м	Описание прохождения части границ	Сведения о согласовании местоположения границ (согласовано/спорное)
от т.	до т.			
1	2	3	4	5
88	87	126.68	-	-
87	н1У	98.10	-	-
н1У	195	33.38	-	-
195	196	30.89	-	-
196	197	14.09	-	-
197	198	50.54	-	-

2. Сведения о частях границ уточняемого земельного участка с кадастровым номером 47:13:0418002:137 :				
Обозначение части границ		Горизонтальное проложение (S), м	Описание прохождения части границ	Сведения о согласовании местоположения границ (согласовано/спорное)
от т.	до т.			
1	2	3	4	5
198	199	61.85	-	-
199	200	38.63	-	-
200	201	27.36	-	-
201	202	29.12	-	-
202	203	102.19	-	-
203	204	112.61	-	-
204	88	182.47	-	-
3. Сведения о характеристиках уточняемого земельного участка с кадастровым номером 47:13:0418002:137 :				
№ п/п	Наименование характеристики		Значение характеристики	
1	2		3	
1.	Адрес земельного участка		Российская Федерация, Ленинградская область, район Тихвинский, деревня Горка	
1.1.	Сведения о местоположении земельного участка (при отсутствии адреса) в структурированном в соответствии с федеральной информационной адресной системой виде		-	
1.2.	Дополнительные сведения о местоположении земельного участка		-	
2.	Площадь земельного участка ± величина погрешности определения (вычисления) площади (P ± ΔP), м2		35101 ± 131	
3.	Формула, примененная для расчета предельной допустимой погрешности определения площади земельного участка, с подставленными значениями и итоговые (вычисленные) значения (ΔP), м2		ΔP=3.5*Mt*√P=3.5*0.2*√35101=131	
4.	Площадь земельного участка согласно сведениям Единого государственного реестра недвижимости (Ркад), м2		-	
5.	Оценка расхождения Р и Ркад (Р - Ркад), м2		-	
6.	Предельные минимальный и максимальный размеры земельного участка (Рмин и Рмакс), м2		- -	
7.	Кадастровый номер или иной государственный учетный номер (инвентарный) объекта недвижимости, расположенного на земельном участке		-	
8.	Вид (виды) разрешенного использования		для сельскохозяйственного производства	
8.1.	Дополнительные сведения об использовании земельного участка		-	
9.	Сведения о земельных участках (землях общего пользования, территории общего пользования), посредством которых обеспечивается доступ		Земли общего пользования	
10.	Иные сведения		-	
4. Пояснения к сведениям об уточняемом земельном участке с кадастровым номером 47:13:0418002:137 :				
1.	-			

Сведения об уточняемых земельных участках, необходимые для исправления реестровых ошибок в сведениях о местоположении их границ

1. Сведения о характерных точках границ уточняемого земельного участка с кадастровым номером 47:13:0418002:139 :

Система координат МСК-47, зона 3

Зона №3

Обозначение характерных точек границ	Координаты, м				Метод определения координат	Формулы, примененные для расчета средней квадратической погрешности определения координат характерных точек границ (Mt), с подставленными в такие формулы значениями и итоговые (вычисленные) значения Mt, м	Описание закрепле ния точки
	содержатся в Едином государственном реестре недвижимости		определены в результате выполнения комплексных кадастровых работ				
	X	Y	X	Y			
1	2	3	4	5	6	7	8
Внешний контур						-	
252	-	-	422485.05	3216702.12	Фотограмметрич еский метод	Mt = 0.20	Закрепление отсутствует
253	-	-	422437.09	3216704.42	Фотограмметрич еский метод	Mt = 0.20	Закрепление отсутствует
254	-	-	422327.01	3216747.30	Фотограмметрич еский метод	Mt = 0.20	Закрепление отсутствует
255	-	-	422271.33	3216754.26	Фотограмметрич еский метод	Mt = 0.20	Закрепление отсутствует
256	-	-	422244.91	3216718.64	Фотограмметрич еский метод	Mt = 0.20	Закрепление отсутствует
257	-	-	422239.29	3216722.81	Фотограмметрич еский метод	Mt = 0.20	Закрепление отсутствует
258	-	-	422268.14	3216761.71	Фотограмметрич еский метод	Mt = 0.20	Закрепление отсутствует
259	-	-	422328.74	3216754.14	Фотограмметрич еский метод	Mt = 0.20	Закрепление отсутствует
260	-	-	422438.53	3216711.27	Фотограмметрич еский метод	Mt = 0.20	Закрепление отсутствует
261	-	-	422489.55	3216708.94	Фотограмметрич еский метод	Mt = 0.20	Закрепление отсутствует
211	-	-	422495.69	3216705.58	Фотограмметрич еский метод	Mt = 0.20	Закрепление отсутствует
210	-	-	422505.87	3216698.78	Фотограмметрич еский метод	Mt = 0.20	Закрепление отсутствует
209	-	-	422530.50	3216717.82	Фотограмметрич еский метод	Mt = 0.20	Закрепление отсутствует
263	-	-	422533.55	3216737.63	Фотограмметрич еский метод	Mt = 0.20	Закрепление отсутствует
264	-	-	422508.91	3216762.02	Фотограмметрич еский метод	Mt = 0.20	Закрепление отсутствует
265	-	-	422507.10	3216780.18	Фотограмметрич еский метод	Mt = 0.20	Закрепление отсутствует
266	-	-	422521.47	3216793.09	Фотограмметрич еский метод	Mt = 0.20	Закрепление отсутствует
267	-	-	422575.30	3216793.69	Фотограмметрич еский метод	Mt = 0.20	Закрепление отсутствует
268	-	-	422595.18	3216808.85	Фотограмметрич еский метод	Mt = 0.20	Закрепление отсутствует
269	-	-	422610.17	3216887.61	Фотограмметрич еский метод	Mt = 0.20	Закрепление отсутствует
270	-	-	422628.01	3216900.21	Фотограмметрич еский метод	Mt = 0.20	Закрепление отсутствует

1. Сведения о характерных точках границ уточняемого земельного участка с кадастровым номером 47:13:0418002:139 :							
Система координат МСК-47, зона 3						Зона № 3	
Обозначение характерных точек границ	Координаты, м				Метод определения координат	Формулы, примененные для расчета средней квадратической погрешности определения координат характерных точек границ (Mt), с подставленными в такие формулы значениями и итоговые (вычисленные) значения Mt, м	Описание закрепле ния точки
	содержатся в Едином государственном реестре недвижимости		определены в результате выполнения комплексных кадастровых работ				
	X	Y	X	Y			
1	2	3	4	5	6	7	8
271	-	-	422651.58	3216900.03	Фотограмметрич еский метод	Mt = 0.20	Закрепление отсутствует
272	-	-	422673.62	3216891.17	Фотограмметрич еский метод	Mt = 0.20	Закрепление отсутствует
273	-	-	422703.24	3216934.31	Фотограмметрич еский метод	Mt = 0.20	Закрепление отсутствует
274	-	-	422724.11	3216936.67	Фотограмметрич еский метод	Mt = 0.20	Закрепление отсутствует
275	-	-	422756.47	3216989.83	Фотограмметрич еский метод	Mt = 0.20	Закрепление отсутствует
276	-	-	422781.48	3217047.96	Фотограмметрич еский метод	Mt = 0.20	Закрепление отсутствует
277	-	-	422726.78	3217050.04	Фотограмметрич еский метод	Mt = 0.20	Закрепление отсутствует
278	-	-	422677.02	3217074.33	Фотограмметрич еский метод	Mt = 0.20	Закрепление отсутствует
279	-	-	422606.80	3217133.29	Фотограмметрич еский метод	Mt = 0.20	Закрепление отсутствует
280	-	-	422540.61	3217218.61	Фотограмметрич еский метод	Mt = 0.20	Закрепление отсутствует
281	-	-	422514.43	3217262.22	Фотограмметрич еский метод	Mt = 0.20	Закрепление отсутствует
282	-	-	422497.11	3217348.57	Фотограмметрич еский метод	Mt = 0.20	Закрепление отсутствует
283	-	-	422471.68	3217344.90	Фотограмметрич еский метод	Mt = 0.20	Закрепление отсутствует
284	-	-	422475.21	3217325.73	Фотограмметрич еский метод	Mt = 0.20	Закрепление отсутствует
285	-	-	422475.39	3217269.91	Фотограмметрич еский метод	Mt = 0.20	Закрепление отсутствует
286	-	-	422455.55	3217106.94	Фотограмметрич еский метод	Mt = 0.20	Закрепление отсутствует
287	-	-	422443.53	3217057.80	Фотограмметрич еский метод	Mt = 0.20	Закрепление отсутствует
288	-	-	422415.08	3216991.27	Фотограмметрич еский метод	Mt = 0.20	Закрепление отсутствует
289	-	-	422365.54	3216906.71	Фотограмметрич еский метод	Mt = 0.20	Закрепление отсутствует
290	-	-	422355.68	3216893.67	Фотограмметрич еский метод	Mt = 0.20	Закрепление отсутствует
291	-	-	422315.65	3216852.97	Фотограмметрич еский метод	Mt = 0.20	Закрепление отсутствует
292	-	-	422260.75	3216796.25	Фотограмметрич еский метод	Mt = 0.20	Закрепление отсутствует
293	-	-	422212.79	3216757.49	Фотограмметрич еский метод	Mt = 0.20	Закрепление отсутствует
294	-	-	422154.21	3216713.96	Фотограмметрич еский метод	Mt = 0.20	Закрепление отсутствует

1. Сведения о характерных точках границ уточняемого земельного участка с кадастровым номером 47:13:0418002:139 :							
Система координат МСК-47, зона 3						Зона № 3	
Обозначение характерных точек границ	Координаты, м				Метод определения координат	Формулы, примененные для расчета средней квадратической погрешности определения координат характерных точек границ (Mt), с подставленными в такие формулы значениями и итоговые (вычисленные) значения Mt, м	Описание закрепле ния точки
	содержатся в Едином государственном реестре недвижимости		определены в результате выполнения комплексных кадастровых работ				
	X	Y	X	Y			
1	2	3	4	5	6	7	8
295	-	-	422068.55	3216656.58	Фотограмметрич еский метод	Mt = 0.20	Закрепление отсутствует
296	-	-	422036.20	3216631.98	Фотограмметрич еский метод	Mt = 0.20	Закрепление отсутствует
297	-	-	422015.97	3216611.16	Фотограмметрич еский метод	Mt = 0.20	Закрепление отсутствует
298	-	-	421982.01	3216565.60	Фотограмметрич еский метод	Mt = 0.20	Закрепление отсутствует
299	-	-	421956.02	3216524.76	Фотограмметрич еский метод	Mt = 0.20	Закрепление отсутствует
300	-	-	421942.18	3216500.53	Фотограмметрич еский метод	Mt = 0.20	Закрепление отсутствует
301	-	-	421909.94	3216456.08	Фотограмметрич еский метод	Mt = 0.20	Закрепление отсутствует
302	-	-	421957.77	3216419.77	Фотограмметрич еский метод	Mt = 0.20	Закрепление отсутствует
303	-	-	422015.28	3216406.81	Фотограмметрич еский метод	Mt = 0.20	Закрепление отсутствует
304	-	-	422067.00	3216411.13	Фотограмметрич еский метод	Mt = 0.20	Закрепление отсутствует
305	-	-	422117.12	3216435.82	Фотограмметрич еский метод	Mt = 0.20	Закрепление отсутствует
306	-	-	422159.93	3216478.67	Фотограмметрич еский метод	Mt = 0.20	Закрепление отсутствует
307	-	-	422190.84	3216507.34	Фотограмметрич еский метод	Mt = 0.20	Закрепление отсутствует
308	-	-	422214.16	3216509.67	Фотограмметрич еский метод	Mt = 0.20	Закрепление отсутствует
309	-	-	422234.57	3216489.92	Фотограмметрич еский метод	Mt = 0.20	Закрепление отсутствует
310	-	-	422239.44	3216470.30	Фотограмметрич еский метод	Mt = 0.20	Закрепление отсутствует
311	-	-	422298.25	3216476.35	Фотограмметрич еский метод	Mt = 0.20	Закрепление отсутствует
218	-	-	422345.18	3216507.89	Фотограмметрич еский метод	Mt = 0.20	Закрепление отсутствует
217	-	-	422370.71	3216528.61	Фотограмметрич еский метод	Mt = 0.20	Закрепление отсутствует
251	-	-	422387.65	3216554.32	Фотограмметрич еский метод	Mt = 0.20	Закрепление отсутствует
252	-	-	422485.05	3216702.12	Фотограмметрич еский метод	Mt = 0.20	Закрепление отсутствует
Внутренний контур						-	
313	-	-	422547.58	3216841.51	Фотограмметрич еский метод	Mt = 0.20	Закрепление отсутствует
314	-	-	422532.09	3216849.27	Фотограмметрич еский метод	Mt = 0.20	Закрепление отсутствует

1. Сведения о характерных точках границ уточняемого земельного участка с кадастровым номером 47:13:0418002:139 :							
Система координат МСК-47, зона 3						Зона №3	
Обозначение характерных точек границ	Координаты, м				Метод определения координат	Формулы, примененные для расчета средней квадратической погрешности определения координат характерных точек границ (Mt), с подставленными в такие формулы значениями и итоговые (вычисленные) значения Mt, м	Описание закрепле ния точки
	содержатся в Едином государственном реестре недвижимости		определены в результате выполнения комплексных кадастровых работ				
	X	Y	X	Y			
1	2	3	4	5	6	7	8
315	-	-	422524.59	3216863.79	Фотограмметрич еский метод	Mt = 0.20	Закрепление отсутствует
316	-	-	422479.12	3216903.25	Фотограмметрич еский метод	Mt = 0.20	Закрепление отсутствует
317	-	-	422479.15	3216916.62	Фотограмметрич еский метод	Mt = 0.20	Закрепление отсутствует
318	-	-	422501.02	3216920.85	Фотограмметрич еский метод	Mt = 0.20	Закрепление отсутствует
319	-	-	422563.14	3216897.72	Фотограмметрич еский метод	Mt = 0.20	Закрепление отсутствует
320	-	-	422573.46	3216874.95	Фотограмметрич еский метод	Mt = 0.20	Закрепление отсутствует
312	-	-	422569.60	3216850.49	Фотограмметрич еский метод	Mt = 0.20	Закрепление отсутствует
313	-	-	422547.58	3216841.51	Фотограмметрич еский метод	Mt = 0.20	Закрепление отсутствует
2. Сведения о частях границ уточняемого земельного участка с кадастровым номером 47:13:0418002:139 :							
Обозначение части границ		Горизонтальное проложение (S), м	Описание прохождения части границ	Сведения о согласовании местоположения границ (согласовано/спорное)			
от т.	до т.						
1	2	3	4	5			
Внешний контур							
252	253	48.02	-	-			
253	254	118.14	-	-			
254	255	56.11	-	-			
255	256	44.35	-	-			
256	257	7.00	-	-			
257	258	48.43	-	-			
258	259	61.07	-	-			
259	260	117.86	-	-			
260	261	51.07	-	-			
261	211	7.00	-	-			
211	210	12.24	-	-			
210	209	31.13	-	-			
209	263	20.04	-	-			
263	264	34.67	-	-			
264	265	18.25	-	-			
265	266	19.32	-	-			

**2. Сведения о частях границ уточняемого земельного участка
с кадастровым номером 47:13:0418002:139 :**

Обозначение части границ		Горизонтальное проложение (S), м	Описание прохождения части границ	Сведения о согласовании местоположения границ (согласовано/спорное)
от т.	до т.			
1	2	3	4	5
266	267	53.83	-	-
267	268	25.00	-	-
268	269	80.17	-	-
269	270	21.84	-	-
270	271	23.57	-	-
271	272	23.75	-	-
272	273	52.33	-	-
273	274	21.00	-	-
274	275	62.23	-	-
275	276	63.28	-	-
276	277	54.74	-	-
277	278	55.37	-	-
278	279	91.69	-	-
279	280	107.98	-	-
280	281	50.86	-	-
281	282	88.07	-	-
282	283	25.69	-	-
283	284	19.49	-	-
284	285	55.82	-	-
285	286	164.17	-	-
286	287	50.59	-	-
287	288	72.36	-	-
288	289	98.00	-	-
289	290	16.35	-	-
290	291	57.09	-	-
291	292	78.94	-	-
292	293	61.66	-	-
293	294	72.98	-	-
294	295	103.10	-	-
295	296	40.64	-	-
296	297	29.03	-	-
297	298	56.82	-	-
298	299	48.41	-	-
299	300	27.90	-	-
300	301	54.91	-	-
301	302	60.05	-	-
302	303	58.95	-	-
303	304	51.90	-	-
304	305	55.87	-	-

2. Сведения о частях границ уточняемого земельного участка с кадастровым номером 47:13:0418002:139 :				
Обозначение части границ		Горизонтальное проложение (S), м	Описание прохождения части границ	Сведения о согласовании местоположения границ (согласовано/спорное)
от т.	до т.			
1	2	3	4	5
305	306	60.57	-	-
306	307	42.16	-	-
307	308	23.44	-	-
308	309	28.40	-	-
309	310	20.22	-	-
310	311	59.12	-	-
311	218	56.54	-	-
218	217	32.88	-	-
217	251	30.79	-	-
251	252	177.01	-	-
Внутренний контур				
313	314	17.33	-	-
314	315	16.34	-	-
315	316	60.20	-	-
316	317	13.37	-	-
317	318	22.28	-	-
318	319	66.29	-	-
319	320	25.00	-	-
320	312	24.76	-	-
312	313	23.78	-	-
3. Сведения о характеристиках уточняемого земельного участка с кадастровым номером 47:13:0418002:139 :				
№ п/п	Наименование характеристики	Значение характеристики		
1	2	3		
1.	Адрес земельного участка	Российская Федерация, Ленинградская область, район Тихвинский, деревня Горка		
1.1.	Сведения о местоположении земельного участка (при отсутствии адреса) в структурированном в соответствии с федеральной информационной адресной системой виде	-		
1.2.	Дополнительные сведения о местоположении земельного участка	-		
2.	Площадь земельного участка ± величина погрешности определения (вычисления) площади ($P \pm \Delta P$), м2	236905 ± 341		
3.	Формула, примененная для расчета предельной допустимой погрешности определения площади земельного участка, с подставленными значениями и итоговые (вычисленные) значения (ΔP), м2	$\Delta P = 3.5 * M_t * \sqrt{P} = 3.5 * 0.2 * \sqrt{236905} = 341$		
4.	Площадь земельного участка согласно сведениям Единого государственного реестра недвижимости (Ркад), м2	-		
5.	Оценка расхождения Р и Ркад ($P - P_{кад}$), м2	-		
6.	Предельные минимальный и максимальный размеры земельного участка ($P_{мин}$ и $P_{макс}$), м2	-		

3. Сведения о характеристиках уточняемого земельного участка с кадастровым номером 47:13:0418002:139 :		
№ п/п	Наименование характеристики	Значение характеристики
1	2	3
7.	Кадастровый номер или иной государственный учетный номер (инвентарный) объекта недвижимости, расположенного на земельном участке	-
8.	Вид (виды) разрешенного использования	для сельскохозяйственного производства
8.1.	Дополнительные сведения об использовании земельного участка	-
9.	Сведения о земельных участках (землях общего пользования, территории общего пользования), посредством которых обеспечивается доступ	Земли общего пользования
10.	Иные сведения	-
4. Пояснения к сведениям об уточняемом земельном участке с кадастровым номером 47:13:0418002:139 :		
1.	-	

Сведения об уточняемых земельных участках, необходимые для исправления реестровых ошибок в сведениях о местоположении их границ

**1. Сведения о характерных точках границ уточняемого земельного участка
с кадастровым номером 47:13:0418002:24 :**

Система координат МСК-47, зона 3

Зона №3

Обозначение характерных точек границ	Координаты, м				Метод определения координат	Формулы, примененные для расчета средней квадратической погрешности определения координат характерных точек границ (Mt), с подставленными в такие формулы значениями и итоговые (вычисленные) значения Mt, м	Описание закрепле ния точки
	содержатся в Едином государственном реестре недвижимости		определены в результате выполнения комплексных кадастровых работ				
	X	Y	X	Y			
1	2	3	4	5	6	7	8
12	-	-	421825.17	3216236.76	Фотограмметрич еский метод	Mt = 0.20	Закрепление отсутствует
11	-	-	421812.83	3216256.17	Фотограмметрич еский метод	Mt = 0.20	Закрепление отсутствует
17	-	-	421811.93	3216254.26	Фотограмметрич еский метод	Mt = 0.20	Закрепление отсутствует
347	-	-	421805.87	3216249.05	Фотограмметрич еский метод	Mt = 0.20	Закрепление отсутствует
18	-	-	421797.48	3216241.85	Фотограмметрич еский метод	Mt = 0.20	Закрепление отсутствует
19	-	-	421809.25	3216226.47	Фотограмметрич еский метод	Mt = 0.20	Закрепление отсутствует
20	-	-	421821.70	3216234.76	Фотограмметрич еский метод	Mt = 0.20	Закрепление отсутствует
12	-	-	421825.17	3216236.76	Фотограмметрич еский метод	Mt = 0.20	Закрепление отсутствует

**2. Сведения о частях границ уточняемого земельного участка
с кадастровым номером 47:13:0418002:24 :**

Обозначение части границ		Горизонтальное проложение (S), м	Описание прохождения части границ	Сведения о согласовании местоположения границ (согласовано/спорное)
от т.	до т.			
1	2	3	4	5
12	11	23.00	-	-
11	17	2.11	-	-
17	347	7.99	-	-
347	18	11.06	-	-
18	19	19.37	-	-
19	20	14.96	-	-
20	12	4.01	-	-

**3. Сведения о характеристиках уточняемого земельного участка
с кадастровым номером 47:13:0418002:24 :**

№ п/п	Наименование характеристики	Значение характеристики
1	2	3
1.	Адрес земельного участка	Российская Федерация, Ленинградская область, район Тихвинский, деревня Горка, улица Ручей, дом 23

3. Сведения о характеристиках уточняемого земельного участка с кадастровым номером 47:13:0418002:24 :		
№ п/п	Наименование характеристики	Значение характеристики
1	2	3
1.1.	Сведения о местоположении земельного участка (при отсутствии адреса) в структурированном в соответствии с федеральной информационной адресной системой виде	-
1.2.	Дополнительные сведения о местоположении земельного участка	-
2.	Площадь земельного участка $\pm$ величина погрешности определения (вычисления) площади ($P \pm \Delta P$), м2	410 ± 14
3.	Формула, примененная для расчета предельной допустимой погрешности определения площади земельного участка, с подставленными значениями и итоговые (вычисленные) значения (ΔP), м2	$\Delta P = 3.5 * M_t * \sqrt{P} = 3.5 * 0.2 * \sqrt{410} = 14$
4.	Площадь земельного участка согласно сведениям Единого государственного реестра недвижимости ($P_{\text{кад}}$), м2	-
5.	Оценка расхождения P и $P_{\text{кад}}$ ($P - P_{\text{кад}}$), м2	-
6.	Предельные минимальный и максимальный размеры земельного участка ($P_{\text{мин}}$ и $P_{\text{макс}}$), м2	- -
7.	Кадастровый номер или иной государственный учетный номер (инвентарный) объекта недвижимости, расположенного на земельном участке	-
8.	Вид (виды) разрешенного использования	для индивидуального садоводства
8.1.	Дополнительные сведения об использовании земельного участка	-
9.	Сведения о земельных участках (землях общего пользования, территории общего пользования), посредством которых обеспечивается доступ	Земли общего пользования
10.	Иные сведения	-
4. Пояснения к сведениям об уточняемом земельном участке с кадастровым номером 47:13:0418002:24 :		
1.	-	

Сведения об уточняемых земельных участках, необходимые для исправления реестровых ошибок в сведениях о местоположении их границ

**1. Сведения о характерных точках границ уточняемого земельного участка
с кадастровым номером 47:13:0418002:14 :**

Система координат МСК-47, зона 3

Зона №3


Обозначение характерных точек границ	Координаты, м				Метод определения координат	Формулы, примененные для расчета средней квадратической погрешности определения координат характерных точек границ (Mt), с подставленными в такие формулы значениями и итоговые (вычисленные) значения Mt, м	Описание закрепле ния точки
	содержатся в Едином государственном реестре недвижимости		определены в результате выполнения комплексных кадастровых работ				
	X	Y	X	Y			
1	2	3	4	5	6	7	8
343	-	-	421877.35	3216297.51	Фотограмметрич еский метод	Mt = 0.20	Закрепление отсутствует
344	-	-	421861.88	3216330.28	Фотограмметрич еский метод	Mt = 0.20	Закрепление отсутствует
345	-	-	421809.70	3216284.00	Фотограмметрич еский метод	Mt = 0.20	Закрепление отсутствует
346	-	-	421789.93	3216266.86	Фотограмметрич еский метод	Mt = 0.20	Закрепление отсутствует
347	-	-	421805.87	3216249.05	Фотограмметрич еский метод	Mt = 0.20	Закрепление отсутствует
17	-	-	421811.93	3216254.26	Фотограмметрич еский метод	Mt = 0.20	Закрепление отсутствует
11	-	-	421812.83	3216256.17	Фотограмметрич еский метод	Mt = 0.20	Закрепление отсутствует
10	-	-	421822.20	3216262.61	Фотограмметрич еский метод	Mt = 0.20	Закрепление отсутствует
9	-	-	421840.06	3216271.30	Фотограмметрич еский метод	Mt = 0.20	Закрепление отсутствует
8	-	-	421852.00	3216280.80	Фотограмметрич еский метод	Mt = 0.20	Закрепление отсутствует
7	-	-	421860.68	3216286.71	Фотограмметрич еский метод	Mt = 0.20	Закрепление отсутствует
6	-	-	421867.84	3216289.95	Фотограмметрич еский метод	Mt = 0.20	Закрепление отсутствует
343	-	-	421877.35	3216297.51	Фотограмметрич еский метод	Mt = 0.20	Закрепление отсутствует

**2. Сведения о частях границ уточняемого земельного участка
с кадастровым номером 47:13:0418002:14 :**

Обозначение части границ		Горизонтальное проложение (S), м	Описание прохождения части границ	Сведения о согласовании местоположения границ (согласовано/спорное)
от т.	до т.			
1	2	3	4	5
343	344	36.24	-	-
344	345	69.75	-	-
345	346	26.17	-	-
346	347	23.90	-	-
347	17	7.99	-	-
17	11	2.11	-	-
11	10	11.37	-	-

2. Сведения о частях границ уточняемого земельного участка с кадастровым номером 47:13:0418002:14 :				
Обозначение части границ		Горизонтальное проложение (S), м	Описание прохождения части границ	Сведения о согласовании местоположения границ (согласовано/спорное)
от т.	до т.			
1	2	3	4	5
10	9	19.86	-	-
9	8	15.26	-	-
8	7	10.50	-	-
7	6	7.86	-	-
6	343	12.15	-	-
3. Сведения о характеристиках уточняемого земельного участка с кадастровым номером 47:13:0418002:14 :				
№ п/п	Наименование характеристики		Значение характеристики	
1	2		3	
1.	Адрес земельного участка		Российская Федерация, 187511, Ленинградская область, район Тихвинский, деревня Горка, улица Ручей, дом 25	
1.1.	Сведения о местоположении земельного участка (при отсутствии адреса) в структурированном в соответствии с федеральной информационной адресной системой виде		-	
1.2.	Дополнительные сведения о местоположении земельного участка		-	
2.	Площадь земельного участка ± величина погрешности определения (вычисления) площади ($P \pm \Delta P$), м2		2646 ± 36	
3.	Формула, примененная для расчета предельной допустимой погрешности определения площади земельного участка, с подставленными значениями и итоговые (вычисленные) значения (ΔP), м2		$\Delta P = 3.5 * M_t * \sqrt{P} = 3.5 * 0.2 * \sqrt{2646} = 36$	
4.	Площадь земельного участка согласно сведениям Единого государственного реестра недвижимости ($P_{\text{кад}}$), м2		-	
5.	Оценка расхождения P и $P_{\text{кад}}$ ($P - P_{\text{кад}}$), м2		-	
6.	Предельные минимальный и максимальный размеры земельного участка ($P_{\text{мин}}$ и $P_{\text{макс}}$), м2		- -	
7.	Кадастровый номер или иной государственный учетный номер (инвентарный) объекта недвижимости, расположенного на земельном участке		-	
8.	Вид (виды) разрешенного использования		личное подсобное хозяйство	
8.1.	Дополнительные сведения об использовании земельного участка		-	
9.	Сведения о земельных участках (землях общего пользования, территории общего пользования), посредством которых обеспечивается доступ		Земли общего пользования	
10.	Иные сведения		-	
4. Пояснения к сведениям об уточняемом земельном участке с кадастровым номером 47:13:0418002:14 :				
1.	-			

КАРТА ПЛАН ТЕРРИТОРИИ
Схема границ земельных участков

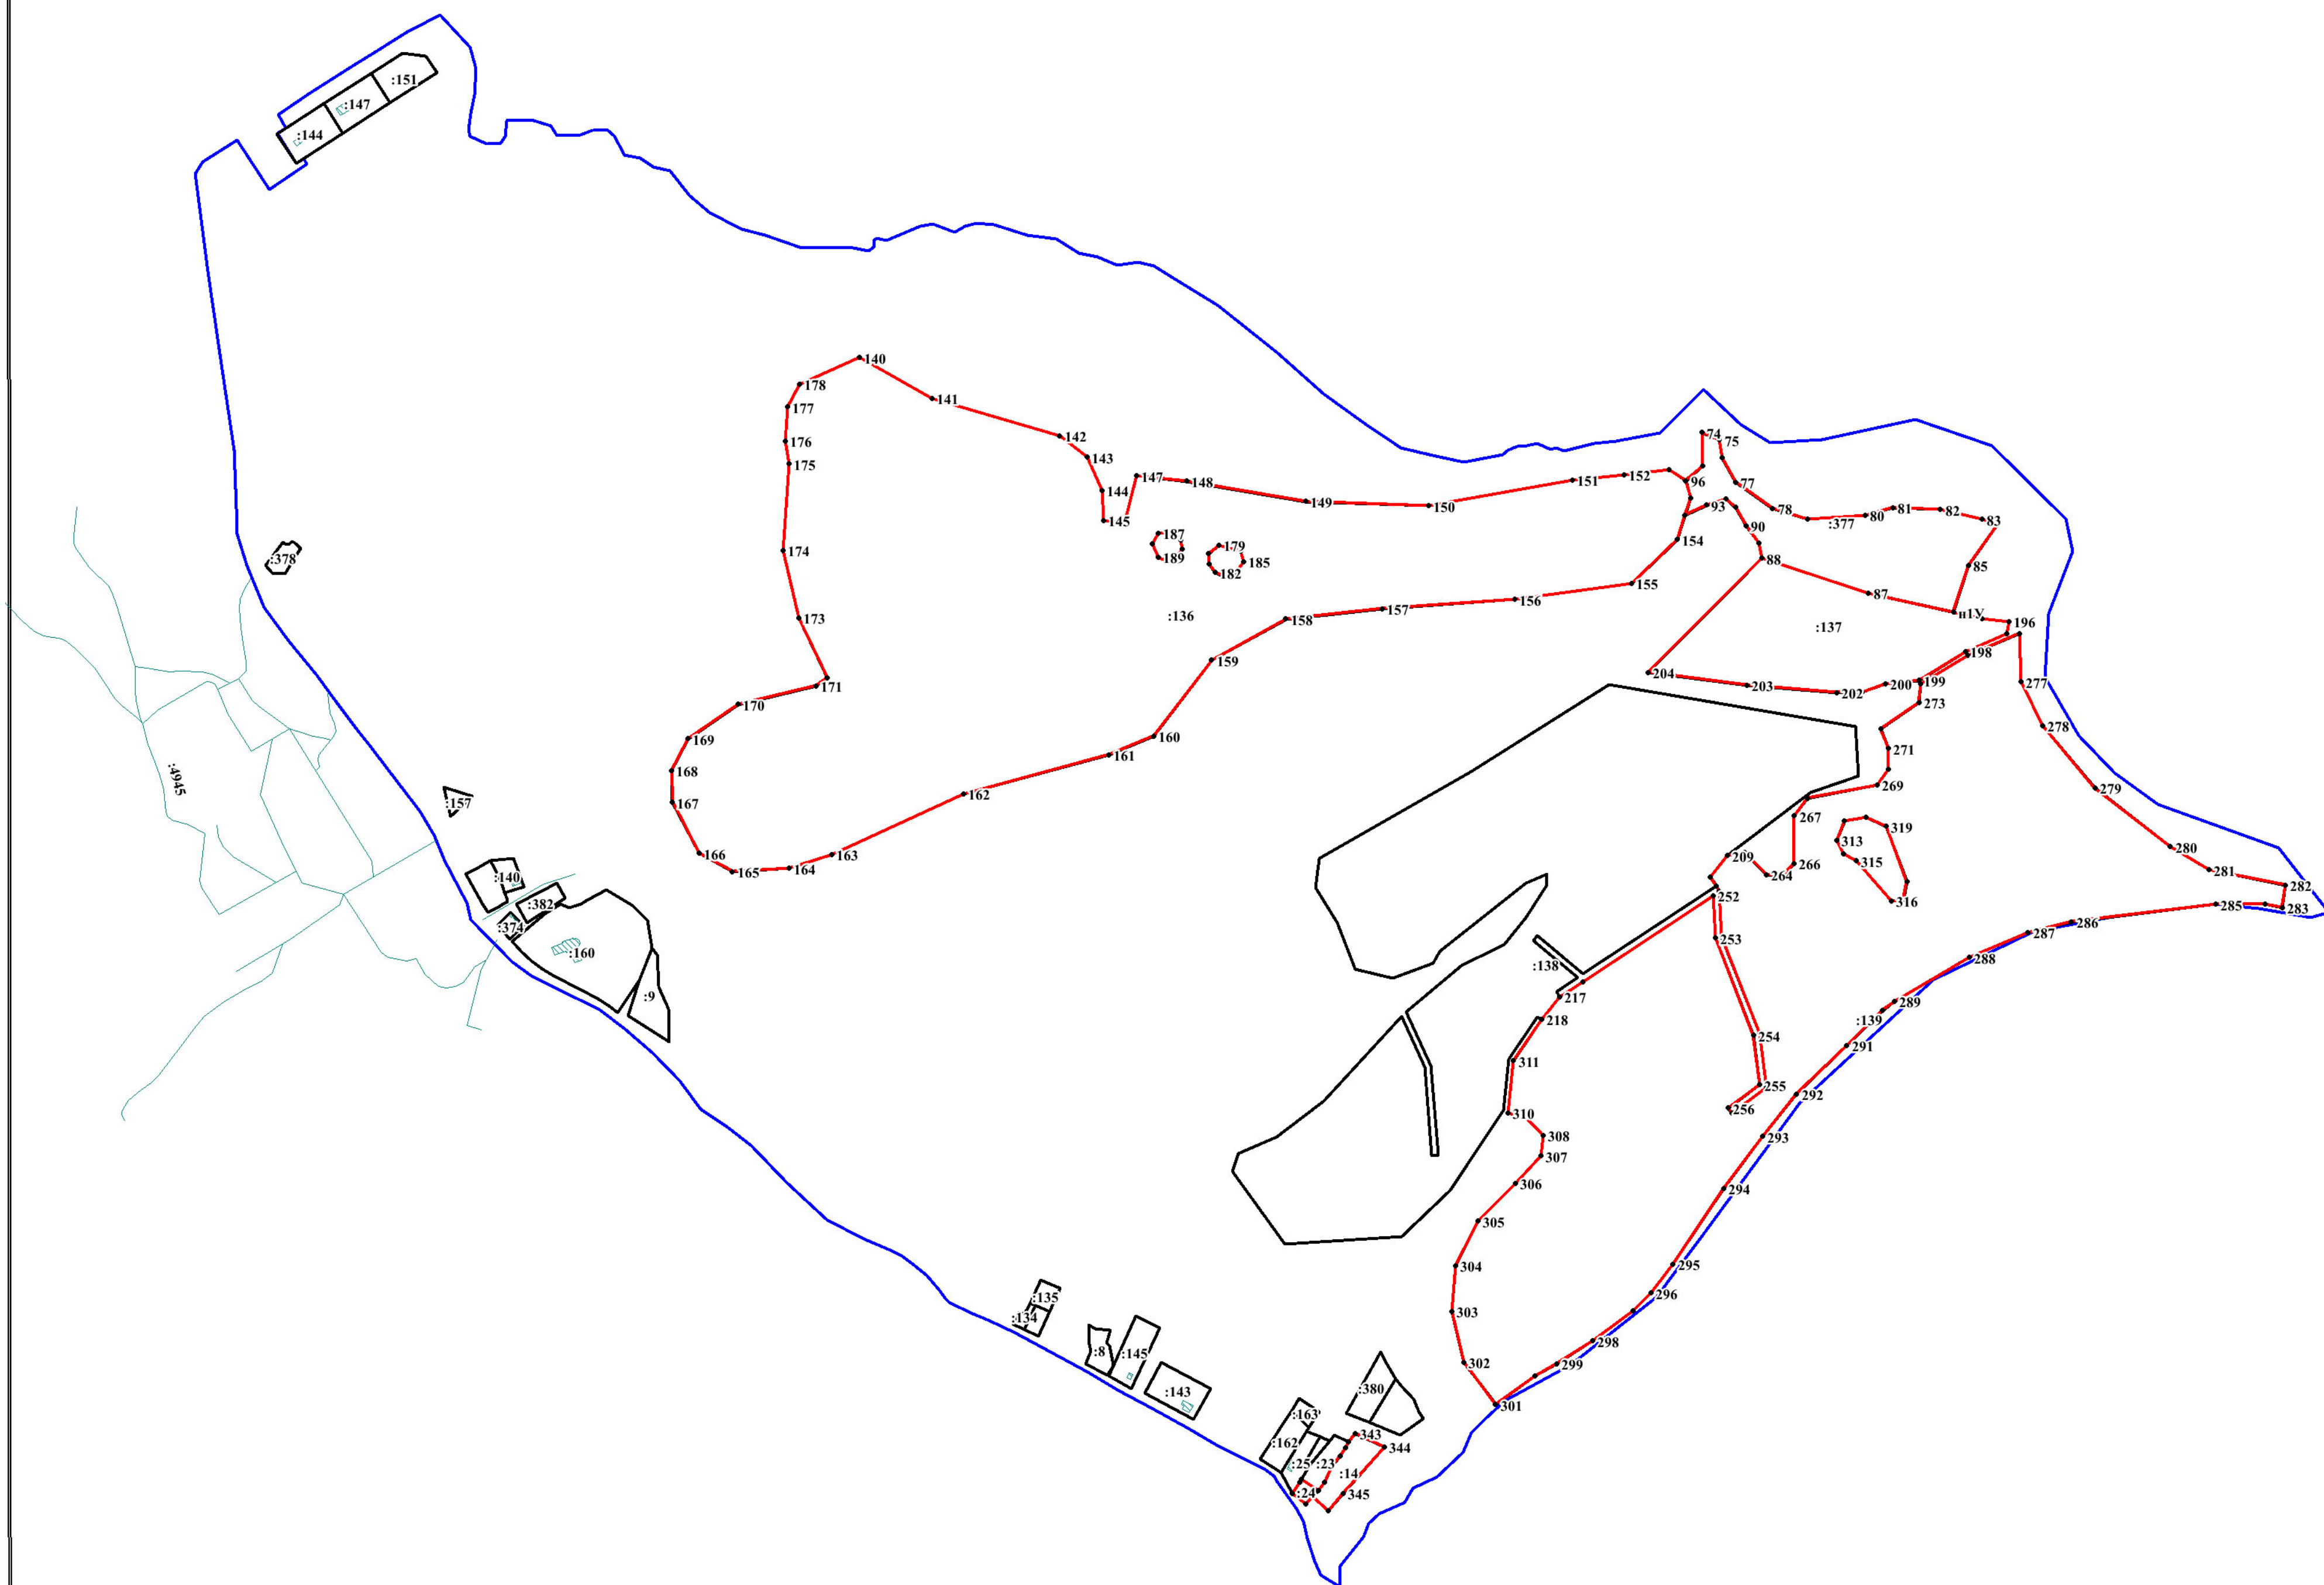

Масштаб 1 : 500



Условные обозначения:

- | | |
|---|--|
|  | - граница земельного участка, установленная при проведении кадастровых работ (исправление реестровой ошибки) |
|  | - граница земельного участка, установленная при проведении кадастровых работ |
|  | - номер ранее учтенного уточняемого земельного участка |
|  | - граница объекта капитального строительства, установленная при проведении кадастровых работ |
|  | - номер ранее учтенного уточняемого объекта капитального строительства |
|  | - граница и номер кадастрового квартала |
|  | - граница и номер земельного участка, сведения о которой содержатся в ЕГРН |
|  | - объект капитального строительства, сведения о котором содержатся в ЕГРН |
|  | - обозначение и номер характерной точки границы земельного участка, сведения о которой содержатся в ЕГРН |
|  | - обозначение и номер характерной точки границы земельного участка, сведения о которой отсутствуют в ЕГРН, местоположение которой определено при кадастровых работах (новая характерная точка) |
|  | - обозначение и номер характерной точки границы объекта капитального строительства, сведения о которой отсутствуют в ЕГРН, местоположение которой определено при кадастровых работах (новая характерная точка) |