

КАРТА-ПЛАН ТЕРРИТОРИИ

Пояснительная записка

1. Сведения о территории выполнения комплексных кадастровых работ: 47:13:0418004, деревня Горка Горского сельского поселения, Тихвинского муниципального района Ленинградской области.

(наименование субъекта Российской Федерации, муниципального образования, населенного пункта, уникальные учетные номера кадастровых кварталов, иные сведения, позволяющие определить местоположение территории, на которой выполняются комплексные кадастровые работы, например, наименование садоводческого или огороднического некоммерческого товарищества, гаражного кооператива, элемента планировочной структуры)

2. Основания выполнения комплексных кадастровых работ:

Наименование, дата и номер документа, на основании которого выполняются комплексные кадастровые работы: Соглашение о предоставлении из федерального бюджета субсидий, в том числе грантов в форме субсидий, юридическим лицам, индивидуальным предпринимателям, а также физическим лицам от 30.01.2025 № 321-20-2025-002, "30" января 2025 г. , 321-20-2025-002

3. Дата подготовки карты-плана территории: "07" апреля 2025 г.

4. Сведения о заказчике(ах) комплексных кадастровых работ:

В отношении юридического лица, органа местного самоуправления муниципального района, муниципального округа или городского округа либо уполномоченного исполнительного органа государственной власти субъекта Российской Федерации:

полное или сокращенное (в случае, если имеется) наименование: Управление Росреестра по Ленинградской области

основной государственный регистрационный номер: 1037843045734

идентификационный номер налогоплательщика: 7815027624

В отношении физического лица или представителя физических или юридических лиц:

фамилия, имя, отчество (последнее - при наличии): -

страховой номер индивидуального лицевого счета в системе обязательного пенсионного страхования Российской Федерации (СНИЛС): -

Наименование и реквизиты документа, подтверждающие полномочия представителя заказчика(ов) комплексных кадастровых работ: -

Адрес электронной почты (для направления уведомления о результатах внесения сведений в Единый государственный реестр недвижимости): 47_upr@rosreestr.ru

5. Сведения об исполнителе комплексных кадастровых работ:

Полное или сокращенное (в случае, если имеется) наименование и адрес юридического лица, с которым заключен государственный или муниципальный контракт либо договор подряда на выполнение комплексных кадастровых работ: ФИЛИАЛ ППК "РОСКАДАСТР" ПО ЛЕНИНГРАДСКОЙ ОБЛАСТИ, 197046, город Санкт-Петербург, вн.тер.г. муниципальный округ Посадский, ул Чапаева, д. 15, к. 2, литера б

Фамилия, имя, отчество кадастрового инженера (последнее - при наличии): Ваганов Михаил Николаевич и основной государственный регистрационный номер кадастрового инженера индивидуального предпринимателя (ОГРНИП): -

Страховой номер индивидуального лицевого счета в системе обязательного пенсионного страхования Российской Федерации (СНИЛС) кадастрового инженера: 026-756-250 64

Уникальный реестровый номер кадастрового инженера в реестре саморегулируемой организации кадастровых инженеров и дата внесения сведений о физическом лице в такой реестр: А-2020, 2024-06-18

Полное или (в случае, если имеется) сокращенное наименование саморегулируемой организации кадастровых инженеров, членом которой является кадастровый инженер: Ассоциация "Союз кадастровых инженеров"

Контактный телефон: +78126304041

Почтовый адрес и адрес электронной почты, по которым осуществляется связь с кадастровым инженером: Санкт-Петербург, ул. Чапаева, д. 15, корп. 2, литера Б vaganov_mn@mail.ru

6. Перечень документов, использованных при подготовке карты-плана территории					
№ п/п	Реквизиты документа				
	Вид	Дата	Номер	Наименование	Иные сведения
1	2	3	4	5	6
1	Иной документ	30.01.2025	321-20-2025-002	Соглашение о предоставлении из федерального бюджета субсидий, в том числе грантов в форме субсидий, юридическим лицам, индивидуальным предпринимателям, а также физическим лицам от 30.01.2025 № 321-20-2025-002	-
2	Иной документ	01.01.2025	б/н	Цифровые ортофотопланы масштаба 1:500	-
3	Кадастровый план территории	14.08.2025	КУВИ-001/2025-155787091	Кадастровый план территории кадастрового квартала 47:13:0418004	-
7. Пояснения к карте-плану территории					
1. На территории кадастрового квартала 47:13:0418004 выполнены комплексные кадастровые работы (далее ККР) на основании Соглашения о предоставлении из федерального бюджета субсидий, в том числе грантов в форме субсидий, юридическим лицам, индивидуальным предпринимателям, а также физическим лицам от 30.01.2025 № 321-20-2025-002. Кадастровый квартал 47:13:0418004 расположен в границах деревни Горка Горского сельского поселения, Тихвинского муниципального района Ленинградской области. Карта-план территории подготовлен на основании: - сведений, содержащихся в Едином государственном реестре недвижимости (далее – ЕГРН); - картографической основы; - цифровые ортофотопланы масштаба 1:500 и 1:2000; - материалов землеустроительной документации, содержащихся в государственном фонде данных, полученных в результате проведения землеустройства; - ситуационных и поэтажных планов, содержащихся в технических паспортах, расположенных на земельных участках объектов недвижимости, которые находятся в архивах организаций по государственному техническому учету и (или) технической инвентаризации; - планово-картографических материалов, имеющихся в органах местного самоуправления муниципального района; - документов о правах на землю и иных содержащихся сведениях о местоположении границ земельных участков. Данный карта-план выполнен фотограмметрическим методом, что не противоречит Федеральному закону № 221 от 24.07.2007 «О кадастровой деятельности». Данный метод определения координат характерных точек не подразумевает описание сведений о пунктах геодезической сети и средствах измерения, применяемых в геодезическом методе определения координат характерных точек. Также данный метод не подразумевает включения в разделы карта-плана графических материалов «Схема геодезических построений». Погрешность определения координат характерных точек при выбранном методе составляет 0,2. Общая площадь кадастрового квартала — _____ га. В случае, если адреса объектам недвижимости, расположенным на территории кадастрового квартала 47:13:0418004, на момент подготовки настоящего карта-плана территории, не были присвоены в установленном законодательством порядке в соответствии с ФИАС, то адреса объектам указаны как «Описание местоположения объекта недвижимости». По сведениям ЕГРН в границах кадастрового квартала расположено 56 земельных участков, в том числе: - 38 ранее учтенных и учтенных земельных участков, границы которых установлены в соответствии с требованиями земельного законодательства РФ. - 18 ранее учтенных земельных участка - декларативных (границы не установлены в соответствии с требованиями земельного законодательства РФ), в том числе: - при выполнении комплексных кадастровых работ установлены границы _____ земельных участков; - исправлены реестровые ошибки в местоположении границ _____ земельных участков – устранена чересполосица и наложение границ; исправление реестровых ошибок выполнено аналитическим методом с точностью определения координат поворотных точек участка границ, содержащихся в ЕГРН. Границы земельных участков установлены по их фактическому местоположению. При выполнении комплексных кадастровых работ площади уточняемых земельных участков определялись с учетом требований законодательства: фактическая площадь земельного участка, не должна быть больше площади, сведения о которой относительно этого земельного участка содержатся в Едином государственном реестре недвижимости, более чем на величину предельного минимального размера земельного участка,					

7. Пояснения к карте-плану территории

установленного в соответствии с федеральным законом для земель соответствующего целевого назначения и разрешенного использования; фактическая площадь земельного участка, не должна быть меньше площади земельного участка, сведения о которой относительно этого земельного участка содержатся в Едином государственном реестре недвижимости, более чем на десять процентов.

По сведениям ЕГРН в границах кадастрового квартала расположено – 141 объектов капитального строительства в том числе:

- 6 учтенных объектов капитального строительства, границы которых установлены в соответствии с требованиями земельного законодательства РФ.
- 135 ранее учтенных объектов капитального строительства - декларативных (границы не установлены в соответствии с требованиями земельного законодательства РФ), в том числе:
- при выполнении комплексных кадастровых работ установлены границы _____ объектов капитального строительства, границы которых не установлены в соответствии с требованиями земельного законодательства РФ.

Границы объектов капитального строительства установлены по их фактическому местоположению.

В результате выполнения комплексных кадастровых работ на территории кадастрового квартала 47:13:0418004 осуществлено:

- уточнено местоположение _____ земельных участка.
- исправлены реестровые ошибки в местоположении границ _____ земельных участков.
- образовано _____ земельных участков.
- уточнение местоположения на земельных участках зданий, сведения о которых внесены в ЕГРН, но описание местоположения границ отсутствует — _____ шт.

Сведения о пунктах геодезической сети и средствах измерений

1. Сведения о пунктах геодезической сети:

№ п/п	Вид геодезической сети	Название пункта геодезической сети и тип знака	Система координат пункта геодезической сети	Координаты пункта, м		Дата обследования -		
						Сведения о состоянии		
				Х	У	наружного знака пункта	центра пункта	марки центра пункта
1	2	3	4	5	6	7	8	9
1	-	-	-	-	-	-	-	-

2. Сведения об использованных средствах измерений

№ п/п	Наименование и обозначение типа средства измерений - прибора (инструмента, аппаратуры)	Заводской или серийный номер средства измерений	Реквизиты свидетельства о поверке прибора (инструмента, аппаратуры) и (или) срок действия поверки
1	2	3	4
1	Стереофотограмметрический комплекс PHOTOMOD StereoDraw	231	ЦФС PHOTOMOD локальная лицензия

Сведения об уточняемых земельных участках, необходимые для исправления реестровых ошибок в сведениях о местоположении их границ

**1. Сведения о характерных точках границ уточняемого земельного участка
с кадастровым номером 47:13:0418004:21 :**

Система координат МСК-47, зона 3

Зона №3

Обозначение характерных точек границ	Координаты, м				Метод определения координат	Формулы, примененные для расчета средней квадратической погрешности определения координат характерных точек границ (Mt), с подставленными в такие формулы значениями и итоговые (вычисленные) значения Mt, м	Описание закрепле ния точки
	содержатся в Едином государственном реестре недвижимости		определены в результате выполнения комплексных кадастровых работ				
	X	Y	X	Y			
1	2	3	4	5	6	7	8
129	-	-	421788.78	3215589.67	Фотограмметрич еский метод	Mt = 0.10	Закрепление отсутствует
130	-	-	421791.48	3215599.55	Фотограмметрич еский метод	Mt = 0.10	Закрепление отсутствует
131	-	-	421800.04	3215634.07	Фотограмметрич еский метод	Mt = 0.10	Закрепление отсутствует
132	-	-	421804.73	3215660.00	Фотограмметрич еский метод	Mt = 0.10	Закрепление отсутствует
133	-	-	421801.35	3215660.88	Фотограмметрич еский метод	Mt = 0.10	Закрепление отсутствует
134	-	-	421802.41	3215684.91	Фотограмметрич еский метод	Mt = 0.10	Закрепление отсутствует
135	-	-	421790.39	3215687.47	Фотограмметрич еский метод	Mt = 0.10	Закрепление отсутствует
136	-	-	421790.35	3215673.07	Фотограмметрич еский метод	Mt = 0.10	Закрепление отсутствует
137	-	-	421786.92	3215658.58	Фотограмметрич еский метод	Mt = 0.10	Закрепление отсутствует
138	-	-	421773.47	3215658.84	Фотограмметрич еский метод	Mt = 0.10	Закрепление отсутствует
77	-	-	421772.74	3215655.31	Фотограмметрич еский метод	Mt = 0.10	Закрепление отсутствует
76	-	-	421768.30	3215627.06	Фотограмметрич еский метод	Mt = 0.10	Закрепление отсутствует
75	-	-	421770.29	3215626.48	Фотограмметрич еский метод	Mt = 0.10	Закрепление отсутствует
74	-	-	421765.17	3215595.37	Фотограмметрич еский метод	Mt = 0.10	Закрепление отсутствует
129	-	-	421788.78	3215589.67	Фотограмметрич еский метод	Mt = 0.10	Закрепление отсутствует

**2. Сведения о частях границ уточняемого земельного участка
с кадастровым номером 47:13:0418004:21 :**

Обозначение части границ		Горизонтальное проложение (S), м	Описание прохождения части границ	Сведения о согласовании местоположения границ (согласовано/спорное)
от т.	до т.			
1	2	3	4	5
129	130	10.24	-	-
130	131	35.57	-	-
131	132	26.35	-	-
132	133	3.49	-	-

2. Сведения о частях границ уточняемого земельного участка с кадастровым номером 47:13:0418004:21 :				
Обозначение части границ		Горизонтальное проложение (S), м	Описание прохождения части границ	Сведения о согласовании местоположения границ (согласовано/спорное)
от т.	до т.			
1	2	3	4	5
133	134	24.05	-	-
134	135	12.29	-	-
135	136	14.40	-	-
136	137	14.89	-	-
137	138	13.45	-	-
138	77	3.60	-	-
77	76	28.60	-	-
76	75	2.07	-	-
75	74	31.53	-	-
74	129	24.29	-	-
3. Сведения о характеристиках уточняемого земельного участка с кадастровым номером 47:13:0418004:21 :				
№ п/п	Наименование характеристики		Значение характеристики	
1	2		3	
1.	Адрес земельного участка		Российская Федерация, Ленинградская область, район Тихвинский, деревня Горка	
1.1.	Сведения о местоположении земельного участка (при отсутствии адреса) в структурированном в соответствии с федеральной информационной адресной системой виде		-	
1.2.	Дополнительные сведения о местоположении земельного участка		-	
2.	Площадь земельного участка ± величина погрешности определения (вычисления) площади (P ± ΔP), м2		2236 ± 17	
3.	Формула, примененная для расчета предельной допустимой погрешности определения площади земельного участка, с подставленными значениями и итоговые (вычисленные) значения (ΔP), м2		ΔP=3.5*Mt*√P=3.5*0.1*√2236=17	
4.	Площадь земельного участка согласно сведениям Единого государственного реестра недвижимости (Ркад), м2		-	
5.	Оценка расхождения Р и Ркад (Р - Ркад), м2		-	
6.	Предельные минимальный и максимальный размеры земельного участка (Рмин и Рмакс), м2		- -	
7.	Кадастровый номер или иной государственный учетный номер (инвентарный) объекта недвижимости, расположенного на земельном участке		-	
8.	Вид (виды) разрешенного использования		для ведения личного подсобного хозяйства	
8.1.	Дополнительные сведения об использовании земельного участка		-	
9.	Сведения о земельных участках (землях общего пользования, территории общего пользования), посредством которых обеспечивается доступ		Земли общего пользования	
10.	Иные сведения		-	
4. Пояснения к сведениям об уточняемом земельном участке с кадастровым номером 47:13:0418004:21 :				
1.	-			

Сведения об уточняемых земельных участках, необходимые для исправления реестровых ошибок в сведениях о местоположении их границ

**1. Сведения о характерных точках границ уточняемого земельного участка
с кадастровым номером 47:13:0418004:3 :**

Система координат МСК-47, зона 3

Зона №3

Обозначение характерных точек границ	Координаты, м				Метод определения координат	Формулы, примененные для расчета средней квадратической погрешности определения координат характерных точек границ (Mt), с подставленными в такие формулы значениями и итоговые (вычисленные) значения Mt, м	Описание закрепле ния точки
	содержатся в Едином государственном реестре недвижимости		определены в результате выполнения комплексных кадастровых работ				
	X	Y	X	Y			
1	2	3	4	5	6	7	8
74	-	-	421765.17	3215595.37	Фотограмметрич еский метод	Mt = 0.10	Закрепление отсутствует
75	-	-	421770.29	3215626.48	Фотограмметрич еский метод	Mt = 0.10	Закрепление отсутствует
76	-	-	421768.30	3215627.06	Фотограмметрич еский метод	Mt = 0.10	Закрепление отсутствует
77	-	-	421772.74	3215655.31	Фотограмметрич еский метод	Mt = 0.10	Закрепление отсутствует
138	-	-	421773.47	3215658.84	Фотограмметрич еский метод	Mt = 0.10	Закрепление отсутствует
78	-	-	421779.37	3215687.47	Фотограмметрич еский метод	Mt = 0.10	Закрепление отсутствует
79	-	-	421770.44	3215689.14	Фотограмметрич еский метод	Mt = 0.10	Закрепление отсутствует
80	-	-	421767.89	3215671.38	Фотограмметрич еский метод	Mt = 0.10	Закрепление отсутствует
81	-	-	421765.18	3215652.52	Фотограмметрич еский метод	Mt = 0.10	Закрепление отсутствует
82	-	-	421758.98	3215653.70	Фотограмметрич еский метод	Mt = 0.10	Закрепление отсутствует
83	-	-	421758.40	3215650.76	Фотограмметрич еский метод	Mt = 0.10	Закрепление отсутствует
84	-	-	421755.20	3215651.37	Фотограмметрич еский метод	Mt = 0.10	Закрепление отсутствует
85	-	-	421752.69	3215638.30	Фотограмметрич еский метод	Mt = 0.10	Закрепление отсутствует
86	-	-	421747.31	3215599.36	Фотограмметрич еский метод	Mt = 0.10	Закрепление отсутствует
74	-	-	421765.17	3215595.37	Фотограмметрич еский метод	Mt = 0.10	Закрепление отсутствует

**2. Сведения о частях границ уточняемого земельного участка
с кадастровым номером 47:13:0418004:3 :**

Обозначение части границ		Горизонтальное проложение (S), м	Описание прохождения части границ	Сведения о согласовании местоположения границ (согласовано/спорное)
от т.	до т.			
1	2	3	4	5
74	75	31.53	-	-
75	76	2.07	-	-
76	77	28.60	-	-
77	138	3.60	-	-

2. Сведения о частях границ уточняемого земельного участка с кадастровым номером 47:13:0418004:3 :				
Обозначение части границ		Горизонтальное проложение (S), м	Описание прохождения части границ	Сведения о согласовании местоположения границ (согласовано/спорное)
от т.	до т.			
1	2	3	4	5
138	78	29.23	-	-
78	79	9.08	-	-
79	80	17.94	-	-
80	81	19.05	-	-
81	82	6.31	-	-
82	83	3.00	-	-
83	84	3.26	-	-
84	85	13.31	-	-
85	86	39.31	-	-
86	74	18.30	-	-
3. Сведения о характеристиках уточняемого земельного участка с кадастровым номером 47:13:0418004:3 :				
№ п/п	Наименование характеристики		Значение характеристики	
1	2		3	
1.	Адрес земельного участка		Российская Федерация, Ленинградская область, район Тихвинский, деревня Горка	
1.1.	Сведения о местоположении земельного участка (при отсутствии адреса) в структурированном в соответствии с федеральной информационной адресной системой виде		-	
1.2.	Дополнительные сведения о местоположении земельного участка		-	
2.	Площадь земельного участка ± величина погрешности определения (вычисления) площади (P ± ΔP), м2		1286 ± 13	
3.	Формула, примененная для расчета предельной допустимой погрешности определения площади земельного участка, с подставленными значениями и итоговые (вычисленные) значения (ΔP), м2		ΔP=3.5*Mt*√P=3.5*0.1*√1286=13	
4.	Площадь земельного участка согласно сведениям Единого государственного реестра недвижимости (Ркад), м2		-	
5.	Оценка расхождения Р и Ркад (Р - Ркад), м2		-	
6.	Предельные минимальный и максимальный размеры земельного участка (Рмин и Рмакс), м2		- -	
7.	Кадастровый номер или иной государственный учетный номер (инвентарный) объекта недвижимости, расположенного на земельном участке		-	
8.	Вид (виды) разрешенного использования		для ведения личного подсобного хозяйства	
8.1.	Дополнительные сведения об использовании земельного участка		-	
9.	Сведения о земельных участках (землях общего пользования, территории общего пользования), посредством которых обеспечивается доступ		Земли общего пользования	
10.	Иные сведения		-	
4. Пояснения к сведениям об уточняемом земельном участке с кадастровым номером 47:13:0418004:3 :				
1.	-			

Сведения об уточняемых земельных участках, необходимые для исправления реестровых ошибок в сведениях о местоположении их границ

**1. Сведения о характерных точках границ уточняемого земельного участка
с кадастровым номером 47:13:0418004:16 :**

Система координат МСК-47, зона 3

Зона №3

Обозначение характерных точек границ	Координаты, м				Метод определения координат	Формулы, примененные для расчета средней квадратической погрешности определения координат характерных точек границ (Mt), с подставленными в такие формулы значениями и итоговые (вычисленные) значения Mt, м	Описание закрепле ния точки
	содержатся в Едином государственном реестре недвижимости		определены в результате выполнения комплексных кадастровых работ				
	X	Y	X	Y			
1	2	3	4	5	6	7	8
n1Y	-	-	421929.63	3215614.80	Фотограмметрич еский метод	Mt = 0.10	Закрепление отсутствует
120	-	-	421892.13	3215627.05	Фотограмметрич еский метод	Mt = 0.10	Закрепление отсутствует
121	-	-	421884.15	3215628.18	Фотограмметрич еский метод	Mt = 0.10	Закрепление отсутствует
122	-	-	421876.42	3215574.07	Фотограмметрич еский метод	Mt = 0.10	Закрепление отсутствует
47	-	-	421919.70	3215565.79	Фотограмметрич еский метод	Mt = 0.10	Закрепление отсутствует
n1Y	-	-	421929.63	3215614.80	Фотограмметрич еский метод	Mt = 0.10	Закрепление отсутствует

**2. Сведения о частях границ уточняемого земельного участка
с кадастровым номером 47:13:0418004:16 :**

Обозначение части границ		Горизонтальное проложение (S), м	Описание прохождения части границ	Сведения о согласовании местоположения границ (согласовано/спорное)
от т.	до т.			
1	2	3	4	5
n1Y	120	39.45	-	-
120	121	8.06	-	-
121	122	54.66	-	-
122	47	44.06	-	-
47	n1Y	50.01	-	-

**3. Сведения о характеристиках уточняемого земельного участка
с кадастровым номером 47:13:0418004:16 :**

№ п/п	Наименование характеристики	Значение характеристики
1	2	3
1.	Адрес земельного участка	Российская Федерация, Ленинградская область, район Тихвинский, деревня Горка
1.1.	Сведения о местоположении земельного участка (при отсутствии адреса) в структурированном в соответствии с федеральной информационной адресной системой виде	-
1.2.	Дополнительные сведения о местоположении земельного участка	-
2.	Площадь земельного участка ± величина погрешности определения (вычисления) площади ($P \pm \Delta P$), м2	2412 ± 17

3. Сведения о характеристиках уточняемого земельного участка с кадастровым номером 47:13:0418004:16 :		
№ п/п	Наименование характеристики	Значение характеристики
1	2	3
3.	Формула, примененная для расчета предельной допустимой погрешности определения площади земельного участка, с подставленными значениями и итоговые (вычисленные) значения (ΔP), м2	$\Delta P = 3.5 * M_t * \sqrt{P} = 3.5 * 0.1 * \sqrt{2412} = 17$
4.	Площадь земельного участка согласно сведениям Единого государственного реестра недвижимости (Ркад), м2	-
5.	Оценка расхождения Р и Ркад (Р - Ркад), м2	-
6.	Предельные минимальный и максимальный размеры земельного участка (Рмин и Рмакс), м2	- -
7.	Кадастровый номер или иной государственный учетный номер (инвентарный) объекта недвижимости, расположенного на земельном участке	-
8.	Вид (виды) разрешенного использования	для ведения личного подсобного хозяйства
8.1.	Дополнительные сведения об использовании земельного участка	-
9.	Сведения о земельных участках (землях общего пользования, территории общего пользования), посредством которых обеспечивается доступ	Земли общего пользования
10.	Иные сведения	-
4. Пояснения к сведениям об уточняемом земельном участке с кадастровым номером 47:13:0418004:16 :		
1.	-	

Сведения об уточняемых земельных участках, необходимые для исправления реестровых ошибок в сведениях о местоположении их границ

**1. Сведения о характерных точках границ уточняемого земельного участка
с кадастровым номером 47:13:0418004:58 :**

Система координат МСК-47, зона 3

Зона №3

Обозначение характерных точек границ	Координаты, м				Метод определения координат	Формулы, примененные для расчета средней квадратической погрешности определения координат характерных точек границ (Mt), с подставленными в такие формулы значениями и итоговые (вычисленные) значения Mt, м	Описание закрепле ния точки
	содержатся в Едином государственном реестре недвижимости		определены в результате выполнения комплексных кадастровых работ				
	X	Y	X	Y			
1	2	3	4	5	6	7	8
43	-	-	421953.08	3215559.03	Фотограмметрич еский метод	Mt = 0.10	Закрепление отсутствует
44	-	-	421956.77	3215577.25	Фотограмметрич еский метод	Mt = 0.10	Закрепление отсутствует
45	-	-	421954.38	3215619.97	Фотограмметрич еский метод	Mt = 0.10	Закрепление отсутствует
46	-	-	421931.61	3215624.59	Фотограмметрич еский метод	Mt = 0.10	Закрепление отсутствует
н1У	-	-	421929.63	3215614.80	Фотограмметрич еский метод	Mt = 0.10	Закрепление отсутствует
47	-	-	421919.70	3215565.79	Фотограмметрич еский метод	Mt = 0.10	Закрепление отсутствует
43	-	-	421953.08	3215559.03	Фотограмметрич еский метод	Mt = 0.10	Закрепление отсутствует

**2. Сведения о частях границ уточняемого земельного участка
с кадастровым номером 47:13:0418004:58 :**

Обозначение части границ		Горизонтальное проложение (S), м	Описание прохождения части границ	Сведения о согласовании местоположения границ (согласовано/спорное)
от т.	до т.			
1	2	3	4	5
43	44	18.59	-	-
44	45	42.79	-	-
45	46	23.23	-	-
46	н1У	9.99	-	-
н1У	47	50.01	-	-
47	43	34.06	-	-

**3. Сведения о характеристиках уточняемого земельного участка
с кадастровым номером 47:13:0418004:58 :**

№ п/п	Наименование характеристики	Значение характеристики
1	2	3
1.	Адрес земельного участка	Российская Федерация, Ленинградская область, район Тихвинский, деревня Горка
1.1.	Сведения о местоположении земельного участка (при отсутствии адреса) в структурированном в соответствии с федеральной информационной адресной системой виде	-
1.2.	Дополнительные сведения о местоположении земельного участка	-

3. Сведения о характеристиках уточняемого земельного участка с кадастровым номером 47:13:0418004:58 :		
№ п/п	Наименование характеристики	Значение характеристики
1	2	3
2.	Площадь земельного участка ± величина погрешности определения (вычисления) площади (Р ± ΔР), м2	1819 ± 15
3.	Формула, примененная для расчета предельной допустимой погрешности определения площади земельного участка, с подставленными значениями и итоговые (вычисленные) значения (ΔР), м2	ΔР=3.5*Мt*√Р=3.5*0.1*√1819=15
4.	Площадь земельного участка согласно сведениям Единого государственного реестра недвижимости (Ркад), м2	-
5.	Оценка расхождения Р и Ркад (Р - Ркад), м2	-
6.	Предельные минимальный и максимальный размеры земельного участка (Рмин и Рмакс), м2	- -
7.	Кадастровый номер или иной государственный учетный номер (инвентарный) объекта недвижимости, расположенного на земельном участке	-
8.	Вид (виды) разрешенного использования	для ведения личного подсобного хозяйства
8.1.	Дополнительные сведения об использовании земельного участка	-
9.	Сведения о земельных участках (землях общего пользования, территории общего пользования), посредством которых обеспечивается доступ	Земли общего пользования
10.	Иные сведения	-
4. Пояснения к сведениям об уточняемом земельном участке с кадастровым номером 47:13:0418004:58 :		
1.	-	

Сведения об уточняемых земельных участках, необходимые для исправления реестровых ошибок в сведениях о местоположении их границ

**1. Сведения о характерных точках границ уточняемого земельного участка
с кадастровым номером 47:13:0418004:31 :**

Система координат МСК-47, зона 3

Зона №3

Обозначение характерных точек границ	Координаты, м				Метод определения координат	Формулы, примененные для расчета средней квадратической погрешности определения координат характерных точек границ (Mt), с подставленными в такие формулы значениями и итоговые (вычисленные) значения Mt, м	Описание закрепле ния точки
	содержатся в Едином государственном реестре недвижимости		определены в результате выполнения комплексных кадастровых работ				
	X	Y	X	Y			
1	2	3	4	5	6	7	8
1	-	-	421824.77	3216082.42	Фотограмметрич еский метод	Mt = 0.10	Закрепление отсутствует
2	-	-	421870.37	3216105.26	Фотограмметрич еский метод	Mt = 0.10	Закрепление отсутствует
3	-	-	421860.42	3216126.00	Фотограмметрич еский метод	Mt = 0.10	Закрепление отсутствует
4	-	-	421862.63	3216127.17	Фотограмметрич еский метод	Mt = 0.10	Закрепление отсутствует
5	-	-	421849.57	3216151.37	Фотограмметрич еский метод	Mt = 0.10	Закрепление отсутствует
н2У	-	-	421824.94	3216138.89	Фотограмметрич еский метод	Mt = 0.10	Закрепление отсутствует
7	-	-	421829.95	3216129.02	Фотограмметрич еский метод	Mt = 0.10	Закрепление отсутствует
8	-	-	421812.86	3216109.96	Фотограмметрич еский метод	Mt = 0.10	Закрепление отсутствует
1	-	-	421824.77	3216082.42	Фотограмметрич еский метод	Mt = 0.10	Закрепление отсутствует

**2. Сведения о частях границ уточняемого земельного участка
с кадастровым номером 47:13:0418004:31 :**

Обозначение части границ		Горизонтальное проложение (S), м	Описание прохождения части границ	Сведения о согласовании местоположения границ (согласовано/спорное)
от т.	до т.			
1	2	3	4	5
1	2	51.00	-	-
2	3	23.00	-	-
3	4	2.50	-	-
4	5	27.50	-	-
5	н2У	27.61	-	-
н2У	7	11.07	-	-
7	8	25.60	-	-
8	1	30.00	-	-

3. Сведения о характеристиках уточняемого земельного участка с кадастровым номером 47:13:0418004:31 :		
№ п/п	Наименование характеристики	Значение характеристики
1	2	3
1.	Адрес земельного участка	Российская Федерация, Ленинградская область, район Тихвинский, деревня Горка
1.1.	Сведения о местоположении земельного участка (при отсутствии адреса) в структурированном в соответствии с федеральной информационной адресной системой виде	-
1.2.	Дополнительные сведения о местоположении земельного участка	-
2.	Площадь земельного участка ± величина погрешности определения (вычисления) площади ($P \pm \Delta P$), м2	2210 ± 16
3.	Формула, примененная для расчета предельной допустимой погрешности определения площади земельного участка, с подставленными значениями и итоговые (вычисленные) значения (ΔP), м2	$\Delta P = 3.5 * M_t * \sqrt{P} = 3.5 * 0.1 * \sqrt{2210} = 16$
4.	Площадь земельного участка согласно сведениям Единого государственного реестра недвижимости ($P_{\text{кад}}$), м2	-
5.	Оценка расхождения P и $P_{\text{кад}}$ ($P - P_{\text{кад}}$), м2	-
6.	Предельные минимальный и максимальный размеры земельного участка ($R_{\text{мин}}$ и $R_{\text{макс}}$), м2	- -
7.	Кадастровый номер или иной государственный учетный номер (инвентарный) объекта недвижимости, расположенного на земельном участке	-
8.	Вид (виды) разрешенного использования	для ведения личного подсобного хозяйства
8.1.	Дополнительные сведения об использовании земельного участка	-
9.	Сведения о земельных участках (землях общего пользования, территории общего пользования), посредством которых обеспечивается доступ	Земли общего пользования
10.	Иные сведения	-
4. Пояснения к сведениям об уточняемом земельном участке с кадастровым номером 47:13:0418004:31 :		
1.	-	

Сведения об уточняемых земельных участках, необходимые для исправления реестровых ошибок в сведениях о местоположении их границ

1. Сведения о характерных точках границ уточняемого земельного участка с кадастровым номером 47:13:0418004:29 :

Система координат МСК-47, зона 3

Зона №3

Обозначение характерных точек границ	Координаты, м				Метод определения координат	Формулы, примененные для расчета средней квадратической погрешности определения координат характерных точек границ (Mt), с подставленными в такие формулы значениями и итоговые (вычисленные) значения Mt, м	Описание закрепле ния точки
	содержатся в Едином государственном реестре недвижимости		определены в результате выполнения комплексных кадастровых работ				
	X	Y	X	Y			
1	2	3	4	5	6	7	8
87	-	-	421803.99	3216214.20	Фотограмметрич еский метод	Mt = 0.10	Закрепление отсутствует
88	-	-	421780.26	3216228.53	Фотограмметрич еский метод	Mt = 0.10	Закрепление отсутствует
89	-	-	421755.19	3216205.50	Фотограмметрич еский метод	Mt = 0.10	Закрепление отсутствует
90	-	-	421766.33	3216193.80	Фотограмметрич еский метод	Mt = 0.10	Закрепление отсутствует
91	-	-	421775.20	3216182.07	Фотограмметрич еский метод	Mt = 0.10	Закрепление отсутствует
92	-	-	421773.57	3216180.67	Фотограмметрич еский метод	Mt = 0.10	Закрепление отсутствует
93	-	-	421809.51	3216106.23	Фотограмметрич еский метод	Mt = 0.10	Закрепление отсутствует
8	-	-	421812.86	3216109.96	Фотограмметрич еский метод	Mt = 0.10	Закрепление отсутствует
7	-	-	421829.95	3216129.02	Фотограмметрич еский метод	Mt = 0.10	Закрепление отсутствует
н2У	-	-	421824.94	3216138.89	Фотограмметрич еский метод	Mt = 0.10	Закрепление отсутствует
94	-	-	421807.94	3216172.36	Фотограмметрич еский метод	Mt = 0.10	Закрепление отсутствует
95	-	-	421806.48	3216175.24	Фотограмметрич еский метод	Mt = 0.10	Закрепление отсутствует
96	-	-	421804.92	3216178.62	Фотограмметрич еский метод	Mt = 0.10	Закрепление отсутствует
97	-	-	421802.80	3216182.87	Фотограмметрич еский метод	Mt = 0.10	Закрепление отсутствует
98	-	-	421798.30	3216192.88	Фотограмметрич еский метод	Mt = 0.10	Закрепление отсутствует
99	-	-	421802.15	3216194.93	Фотограмметрич еский метод	Mt = 0.10	Закрепление отсутствует
100	-	-	421798.60	3216199.79	Фотограмметрич еский метод	Mt = 0.10	Закрепление отсутствует
101	-	-	421794.42	3216207.71	Фотограмметрич еский метод	Mt = 0.10	Закрепление отсутствует
87	-	-	421803.99	3216214.20	Фотограмметрич еский метод	Mt = 0.10	Закрепление отсутствует

2. Сведения о частях границ уточняемого земельного участка с кадастровым номером 47:13:0418004:29 :				
Обозначение части границ		Горизонтальное проложение (S), м	Описание прохождения части границ	Сведения о согласовании местоположения границ (согласовано/спорное)
от т.	до т.			
1	2	3	4	5
87	88	27.72	-	-
88	89	34.04	-	-
89	90	16.16	-	-
90	91	14.71	-	-
91	92	2.15	-	-
92	93	82.66	-	-
93	8	5.01	-	-
8	7	25.60	-	-
7	н2У	11.07	-	-
н2У	94	37.54	-	-
94	95	3.23	-	-
95	96	3.72	-	-
96	97	4.75	-	-
97	98	10.97	-	-
98	99	4.36	-	-
99	100	6.02	-	-
100	101	8.96	-	-
101	87	11.56	-	-
3. Сведения о характеристиках уточняемого земельного участка с кадастровым номером 47:13:0418004:29 :				
№ п/п	Наименование характеристики	Значение характеристики		
1	2	3		
1.	Адрес земельного участка	Российская Федерация, Ленинградская область, район Тихвинский, деревня Горка		
1.1.	Сведения о местоположении земельного участка (при отсутствии адреса) в структурированном в соответствии с федеральной информационной адресной системой виде	-		
1.2.	Дополнительные сведения о местоположении земельного участка	-		
2.	Площадь земельного участка ± величина погрешности определения (вычисления) площади ($P \pm \Delta P$), м2	3400 ± 20		
3.	Формула, примененная для расчета предельной допустимой погрешности определения площади земельного участка, с подставленными значениями и итоговые (вычисленные) значения (ΔP), м2	$\Delta P = 3.5 * M_t * \sqrt{P} = 3.5 * 0.1 * \sqrt{3400} = 20$		
4.	Площадь земельного участка согласно сведениям Единого государственного реестра недвижимости (Ркад), м2	-		
5.	Оценка расхождения Р и Ркад ($P - P_{кад}$), м2	-		
6.	Предельные минимальный и максимальный размеры земельного участка ($R_{мин}$ и $R_{макс}$), м2	-		
7.	Кадастровый номер или иной государственный учетный номер (инвентарный) объекта недвижимости, расположенного на земельном участке	-		

3. Сведения о характеристиках уточняемого земельного участка с кадастровым номером 47:13:0418004:29 :		
№ п/п	Наименование характеристики	Значение характеристики
1	2	3
8.	Вид (виды) разрешенного использования	для ведения личного подсобного хозяйства
8.1.	Дополнительные сведения об использовании земельного участка	-
9.	Сведения о земельных участках (землях общего пользования, территории общего пользования), посредством которых обеспечивается доступ	Земли общего пользования
10.	Иные сведения	-
4. Пояснения к сведениям об уточняемом земельном участке с кадастровым номером 47:13:0418004:29 :		
1.	-	

Сведения об уточняемых земельных участках, необходимые для исправления реестровых ошибок в сведениях о местоположении их границ

**1. Сведения о характерных точках границ уточняемого земельного участка
с кадастровым номером 47:13:0418004:290 :**

Система координат МСК-47, зона 3

Зона №3

Обозначение характерных точек границ	Координаты, м				Метод определения координат	Формулы, примененные для расчета средней квадратической погрешности определения координат характерных точек границ (Mt), с подставленными в такие формулы значениями и итоговые (вычисленные) значения Mt, м	Описание закрепле ния точки
	содержатся в Едином государственном реестре недвижимости		определены в результате выполнения комплексных кадастровых работ				
	X	Y	X	Y			
1	2	3	4	5	6	7	8
174	-	-	421843.72	3216022.49	Фотограмметрич еский метод	Mt = 0.10	Закрепление отсутствует
175	-	-	421904.87	3216053.19	Фотограмметрич еский метод	Mt = 0.10	Закрепление отсутствует
176	-	-	421901.64	3216058.80	Фотограмметрич еский метод	Mt = 0.10	Закрепление отсутствует
177	-	-	421891.86	3216053.93	Фотограмметрич еский метод	Mt = 0.10	Закрепление отсутствует
нЗУ	-	-	421890.12	3216056.97	Фотограмметрич еский метод	Mt = 0.10	Закрепление отсутствует
104	-	-	421845.70	3216034.82	Фотограмметрич еский метод	Mt = 0.10	Закрепление отсутствует
1	-	-	421824.77	3216082.42	Фотограмметрич еский метод	Mt = 0.10	Закрепление отсутствует
179	-	-	421816.52	3216078.40	Фотограмметрич еский метод	Mt = 0.10	Закрепление отсутствует
174	-	-	421843.72	3216022.49	Фотограмметрич еский метод	Mt = 0.10	Закрепление отсутствует

**2. Сведения о частях границ уточняемого земельного участка
с кадастровым номером 47:13:0418004:290 :**

Обозначение части границ		Горизонтальное проложение (S), м	Описание прохождения части границ	Сведения о согласовании местоположения границ (согласовано/спорное)
от т.	до т.			
1	2	3	4	5
174	175	68.42	-	-
175	176	6.47	-	-
176	177	10.93	-	-
177	нЗУ	3.50	-	-
нЗУ	104	49.64	-	-
104	1	52.00	-	-
1	179	9.18	-	-
179	174	62.18	-	-

3. Сведения о характеристиках уточняемого земельного участка с кадастровым номером 47:13:0418004:290 :		
№ п/п	Наименование характеристики	Значение характеристики
1	2	3
1.	Адрес земельного участка	Российская Федерация, Ленинградская область, район Тихвинский, деревня Горка
1.1.	Сведения о местоположении земельного участка (при отсутствии адреса) в структурированном в соответствии с федеральной информационной адресной системой виде	-
1.2.	Дополнительные сведения о местоположении земельного участка	-
2.	Площадь земельного участка $\pm$ величина погрешности определения (вычисления) площади ($P \pm \Delta P$), м2	1072 ± 11
3.	Формула, примененная для расчета предельной допустимой погрешности определения площади земельного участка, с подставленными значениями и итоговые (вычисленные) значения (ΔP), м2	$\Delta P = 3.5 * M_t * \sqrt{P} = 3.5 * 0.1 * \sqrt{1072} = 11$
4.	Площадь земельного участка согласно сведениям Единого государственного реестра недвижимости ($P_{\text{кад}}$), м2	-
5.	Оценка расхождения P и $P_{\text{кад}}$ ($P - P_{\text{кад}}$), м2	-
6.	Предельные минимальный и максимальный размеры земельного участка ($R_{\text{мин}}$ и $R_{\text{макс}}$), м2	- -
7.	Кадастровый номер или иной государственный учетный номер (инвентарный) объекта недвижимости, расположенного на земельном участке	-
8.	Вид (виды) разрешенного использования	для ведения личного подсобного хозяйства
8.1.	Дополнительные сведения об использовании земельного участка	-
9.	Сведения о земельных участках (землях общего пользования, территории общего пользования), посредством которых обеспечивается доступ	Земли общего пользования
10.	Иные сведения	-
4. Пояснения к сведениям об уточняемом земельном участке с кадастровым номером 47:13:0418004:290 :		
1.	-	

Сведения об уточняемых земельных участках, необходимые для исправления реестровых ошибок в сведениях о местоположении их границ

**1. Сведения о характерных точках границ уточняемого земельного участка
с кадастровым номером 47:13:0418004:12 :**

Система координат МСК-47, зона 3

Зона №3

Обозначение характерных точек границ	Координаты, м				Метод определения координат	Формулы, примененные для расчета средней квадратической погрешности определения координат характерных точек границ (Mt), с подставленными в такие формулы значениями и итоговые (вычисленные) значения Mt, м	Описание закрепле ния точки
	содержатся в Едином государственном реестре недвижимости		определены в результате выполнения комплексных кадастровых работ				
	X	Y	X	Y			
1	2	3	4	5	6	7	8
102	-	-	421899.87	3216061.83	Фотограмметрич еский метод	Mt = 0.10	Закрепление отсутствует
103	-	-	421873.91	3216106.90	Фотограмметрич еский метод	Mt = 0.10	Закрепление отсутствует
2	-	-	421870.37	3216105.26	Фотограмметрич еский метод	Mt = 0.10	Закрепление отсутствует
1	-	-	421824.77	3216082.42	Фотограмметрич еский метод	Mt = 0.10	Закрепление отсутствует
104	-	-	421845.70	3216034.82	Фотограмметрич еский метод	Mt = 0.10	Закрепление отсутствует
нЗУ	-	-	421890.12	3216056.97	Фотограмметрич еский метод	Mt = 0.10	Закрепление отсутствует
102	-	-	421899.87	3216061.83	Фотограмметрич еский метод	Mt = 0.10	Закрепление отсутствует

**2. Сведения о частях границ уточняемого земельного участка
с кадастровым номером 47:13:0418004:12 :**

Обозначение части границ		Горизонтальное проложение (S), м	Описание прохождения части границ	Сведения о согласовании местоположения границ (согласовано/спорное)
от т.	до т.			
1	2	3	4	5
102	103	52.01	-	-
103	2	3.90	-	-
2	1	51.00	-	-
1	104	52.00	-	-
104	нЗУ	49.64	-	-
нЗУ	102	10.89	-	-

**3. Сведения о характеристиках уточняемого земельного участка
с кадастровым номером 47:13:0418004:12 :**

№ п/п	Наименование характеристики	Значение характеристики
1	2	3
1.	Адрес земельного участка	Российская Федерация, Ленинградская область, район Тихвинский, деревня Горка
1.1.	Сведения о местоположении земельного участка (при отсутствии адреса) в структурированном в соответствии с федеральной информационной адресной системой виде	-
1.2.	Дополнительные сведения о местоположении земельного участка	-

3. Сведения о характеристиках уточняемого земельного участка с кадастровым номером 47:13:0418004:12 :

№ п/п	Наименование характеристики	Значение характеристики
1	2	3
2.	Площадь земельного участка ± величина погрешности определения (вычисления) площади ($P \pm \Delta P$), м2	3000 ± 19
3.	Формула, примененная для расчета предельной допустимой погрешности определения площади земельного участка, с подставленными значениями и итоговые (вычисленные) значения (ΔP), м2	$\Delta P = 3.5 * M_t * \sqrt{P} = 3.5 * 0.1 * \sqrt{3000} = 19$
4.	Площадь земельного участка согласно сведениям Единого государственного реестра недвижимости (Ркад), м2	-
5.	Оценка расхождения Р и Ркад ($P - P_{кад}$), м2	-
6.	Предельные минимальный и максимальный размеры земельного участка ($P_{мин}$ и $P_{макс}$), м2	- -
7.	Кадастровый номер или иной государственный учетный номер (инвентарный) объекта недвижимости, расположенного на земельном участке	-
8.	Вид (виды) разрешенного использования	для ведения личного подсобного хозяйства
8.1.	Дополнительные сведения об использовании земельного участка	-
9.	Сведения о земельных участках (землях общего пользования, территории общего пользования), посредством которых обеспечивается доступ	Земли общего пользования
10.	Иные сведения	-

4. Пояснения к сведениям об уточняемом земельном участке с кадастровым номером 47:13:0418004:12 :

1.	-
----	---

Patient Information	
First Name	
Last Name	
Room Number	
Ward	
Admission Date	
Referring Physician	
History of Present Illness	
Chief Complaint	
History of Present Illness	
Past Medical History	
Past Surgical History	
Medications	
Allergies	
Social History	
Family History	
Review of Systems	
Physical Examination	
Vital Signs	
General	
HEENT	
Cardiovascular	
Respiratory	
Gastrointestinal	
Genitourinary	
Neurological	
Musculoskeletal	
Skin	
Laboratory and Diagnostic Tests	
Immunization Status	
Patient Education	
Signature of Physician	
Signature of Nurse	
Signature of Pharmacist	
Signature of Social Worker	
Signature of Dietitian	
Signature of Physical Therapist	
Signature of Occupational Therapist	
Signature of Speech Therapist	
Signature of Case Manager	
Signature of Care Coordinator	
Signature of Patient	
Signature of Family Member	
Signature of Interpreter	
Signature of Other Healthcare Provider	

Сведения об уточняемых земельных участках, необходимые для исправления реестровых ошибок в сведениях о местоположении их границ

**1. Сведения о характерных точках границ уточняемого земельного участка
с кадастровым номером 47:13:0418004:32 :**

Система координат МСК-47, зона 3

Зона №3

Обозначение характерных точек границ	Координаты, м				Метод определения координат	Формулы, примененные для расчета средней квадратической погрешности определения координат характерных точек границ (Mt), с подставленными в такие формулы значениями и итоговые (вычисленные) значения Mt, м	Описание закрепле ния точки
	содержатся в Едином государственном реестре недвижимости		определены в результате выполнения комплексных кадастровых работ				
	X	Y	X	Y			
1	2	3	4	5	6	7	8
9	-	-	421925.18	3215953.81	Фотограмметрич еский метод	Mt = 0.10	Закрепление отсутствует
10	-	-	421929.52	3215956.20	Фотограмметрич еский метод	Mt = 0.10	Закрепление отсутствует
11	-	-	421932.56	3215957.88	Фотограмметрич еский метод	Mt = 0.10	Закрепление отсутствует
12	-	-	421951.90	3215972.22	Фотограмметрич еский метод	Mt = 0.10	Закрепление отсутствует
13	-	-	421943.06	3215986.92	Фотограмметрич еский метод	Mt = 0.10	Закрепление отсутствует
14	-	-	421941.75	3215989.18	Фотограмметрич еский метод	Mt = 0.10	Закрепление отсутствует
15	-	-	421940.49	3215988.62	Фотограмметрич еский метод	Mt = 0.10	Закрепление отсутствует
16	-	-	421923.16	3216012.53	Фотограмметрич еский метод	Mt = 0.10	Закрепление отсутствует
17	-	-	421902.12	3215993.64	Фотограмметрич еский метод	Mt = 0.10	Закрепление отсутствует
18	-	-	421911.24	3215977.87	Фотограмметрич еский метод	Mt = 0.10	Закрепление отсутствует
9	-	-	421925.18	3215953.81	Фотограмметрич еский метод	Mt = 0.10	Закрепление отсутствует

**2. Сведения о частях границ уточняемого земельного участка
с кадастровым номером 47:13:0418004:32 :**

Обозначение части границ		Горизонтальное проложение (S), м	Описание прохождения части границ	Сведения о согласовании местоположения границ (согласовано/спорное)
от т.	до т.			
1	2	3	4	5
9	10	4.95	-	-
10	11	3.47	-	-
11	12	24.08	-	-
12	13	17.15	-	-
13	14	2.61	-	-
14	15	1.38	-	-
15	16	29.53	-	-
16	17	28.28	-	-
17	18	18.22	-	-
18	9	27.81	-	-

3. Сведения о характеристиках уточняемого земельного участка с кадастровым номером 47:13:0418004:32 :		
№ п/п	Наименование характеристики	Значение характеристики
1	2	3
1.	Адрес земельного участка	Российская Федерация, Ленинградская область, район Тихвинский, деревня Горка
1.1.	Сведения о местоположении земельного участка (при отсутствии адреса) в структурированном в соответствии с федеральной информационной адресной системой виде	-
1.2.	Дополнительные сведения о местоположении земельного участка	-
2.	Площадь земельного участка $\pm$ величина погрешности определения (вычисления) площади ($P \pm \Delta P$), м2	1473 ± 13
3.	Формула, примененная для расчета предельной допустимой погрешности определения площади земельного участка, с подставленными значениями и итоговые (вычисленные) значения (ΔP), м2	$\Delta P = 3.5 * M_t * \sqrt{P} = 3.5 * 0.1 * \sqrt{1473} = 13$
4.	Площадь земельного участка согласно сведениям Единого государственного реестра недвижимости ($P_{\text{кад}}$), м2	-
5.	Оценка расхождения P и $P_{\text{кад}}$ ($P - P_{\text{кад}}$), м2	-
6.	Предельные минимальный и максимальный размеры земельного участка ($R_{\text{мин}}$ и $R_{\text{макс}}$), м2	- -
7.	Кадастровый номер или иной государственный учетный номер (инвентарный) объекта недвижимости, расположенного на земельном участке	-
8.	Вид (виды) разрешенного использования	для ведения личного подсобного хозяйства
8.1.	Дополнительные сведения об использовании земельного участка	-
9.	Сведения о земельных участках (землях общего пользования, территории общего пользования), посредством которых обеспечивается доступ	Земли общего пользования
10.	Иные сведения	-
4. Пояснения к сведениям об уточняемом земельном участке с кадастровым номером 47:13:0418004:32 :		
1.	-	

Сведения об уточняемых земельных участках, необходимые для исправления реестровых ошибок в сведениях о местоположении их границ

**1. Сведения о характерных точках границ уточняемого земельного участка
с кадастровым номером 47:13:0418004:33 :**

Система координат МСК-47, зона 3


Зона №3

Обозначение характерных точек границ	Координаты, м				Метод определения координат	Формулы, примененные для расчета средней квадратической погрешности определения координат характерных точек границ (Mt), с подставленными в такие формулы значениями и итоговые (вычисленные) значения Mt, м	Описание закрепле ния точки
	содержатся в Едином государственном реестре недвижимости		определены в результате выполнения комплексных кадастровых работ				
	X	Y	X	Y			
1	2	3	4	5	6	7	8
23	-	-	421998.60	3215886.10	Фотограмметрич еский метод	Mt = 0.10	Закрепление отсутствует
24	-	-	421996.29	3215892.76	Фотограмметрич еский метод	Mt = 0.10	Закрепление отсутствует
25	-	-	421986.29	3215915.05	Фотограмметрич еский метод	Mt = 0.10	Закрепление отсутствует
26	-	-	421964.46	3215902.66	Фотограмметрич еский метод	Mt = 0.10	Закрепление отсутствует
11	-	-	421932.56	3215957.88	Фотограмметрич еский метод	Mt = 0.10	Закрепление отсутствует
10	-	-	421929.52	3215956.20	Фотограмметрич еский метод	Mt = 0.10	Закрепление отсутствует
9	-	-	421925.18	3215953.81	Фотограмметрич еский метод	Mt = 0.10	Закрепление отсутствует
27	-	-	421920.21	3215951.07	Фотограмметрич еский метод	Mt = 0.10	Закрепление отсутствует
28	-	-	421951.35	3215896.29	Фотограмметрич еский метод	Mt = 0.10	Закрепление отсутствует
29	-	-	421943.00	3215889.76	Фотограмметрич еский метод	Mt = 0.10	Закрепление отсутствует
30	-	-	421948.87	3215879.81	Фотограмметрич еский метод	Mt = 0.10	Закрепление отсутствует
31	-	-	421960.84	3215873.36	Фотограмметрич еский метод	Mt = 0.10	Закрепление отсутствует
32	-	-	421967.15	3215877.28	Фотограмметрич еский метод	Mt = 0.10	Закрепление отсутствует
33	-	-	421974.73	3215863.62	Фотограмметрич еский метод	Mt = 0.10	Закрепление отсутствует
34	-	-	421989.33	3215872.65	Фотограмметрич еский метод	Mt = 0.10	Закрепление отсутствует
35	-	-	421990.54	3215871.08	Фотограмметрич еский метод	Mt = 0.10	Закрепление отсутствует
36	-	-	421994.53	3215873.47	Фотограмметрич еский метод	Mt = 0.10	Закрепление отсутствует
37	-	-	421997.16	3215878.87	Фотограмметрич еский метод	Mt = 0.10	Закрепление отсутствует
38	-	-	421998.51	3215882.23	Фотограмметрич еский метод	Mt = 0.10	Закрепление отсутствует
23	-	-	421998.60	3215886.10	Фотограмметрич еский метод	Mt = 0.10	Закрепление отсутствует

2. Сведения о частях границ уточняемого земельного участка с кадастровым номером 47:13:0418004:33 :				
Обозначение части границ		Горизонтальное проложение (S), м	Описание прохождения части границ	Сведения о согласовании местоположения границ (согласовано/спорное)
от т.	до т.			
1	2	3	4	5
23	24	7.05	-	-
24	25	24.43	-	-
25	26	25.10	-	-
26	11	63.77	-	-
11	10	3.47	-	-
10	9	4.95	-	-
9	27	5.68	-	-
27	28	63.01	-	-
28	29	10.60	-	-
29	30	11.55	-	-
30	31	13.60	-	-
31	32	7.43	-	-
32	33	15.62	-	-
33	34	17.17	-	-
34	35	1.98	-	-
35	36	4.65	-	-
36	37	6.01	-	-
37	38	3.62	-	-
38	23	3.87	-	-
3. Сведения о характеристиках уточняемого земельного участка с кадастровым номером 47:13:0418004:33 :				
№ п/п	Наименование характеристики		Значение характеристики	
1	2		3	
1.	Адрес земельного участка		Российская Федерация, Ленинградская область, район Тихвинский, деревня Горка	
1.1.	Сведения о местоположении земельного участка (при отсутствии адреса) в структурированном в соответствии с федеральной информационной адресной системой виде		-	
1.2.	Дополнительные сведения о местоположении земельного участка		-	
2.	Площадь земельного участка ± величина погрешности определения (вычисления) площади (P ± ΔP), м2		2500 ± 18	
3.	Формула, примененная для расчета предельной допустимой погрешности определения площади земельного участка, с подставленными значениями и итоговые (вычисленные) значения (ΔP), м2		ΔP=3.5*Mt*√P=3.5*0.1*√2500=18	
4.	Площадь земельного участка согласно сведениям Единого государственного реестра недвижимости (Ркад), м2		-	
5.	Оценка расхождения Р и Ркад (Р - Ркад), м2		-	
6.	Предельные минимальный и максимальный размеры земельного участка (Рмин и Рмакс), м2		- -	

3. Сведения о характеристиках уточняемого земельного участка с кадастровым номером 47:13:0418004:33 :		
№ п/п	Наименование характеристики	Значение характеристики
1	2	3
7.	Кадастровый номер или иной государственный учетный номер (инвентарный) объекта недвижимости, расположенного на земельном участке	-
8.	Вид (виды) разрешенного использования	для ведения личного подсобного хозяйства
8.1.	Дополнительные сведения об использовании земельного участка	-
9.	Сведения о земельных участках (землях общего пользования, территории общего пользования), посредством которых обеспечивается доступ	Земли общего пользования
10.	Иные сведения	-
4. Пояснения к сведениям об уточняемом земельном участке с кадастровым номером 47:13:0418004:33 :		
1.	-	

КАРТА ПЛАН ТЕРРИТОРИИ
Схема границ земельных участков

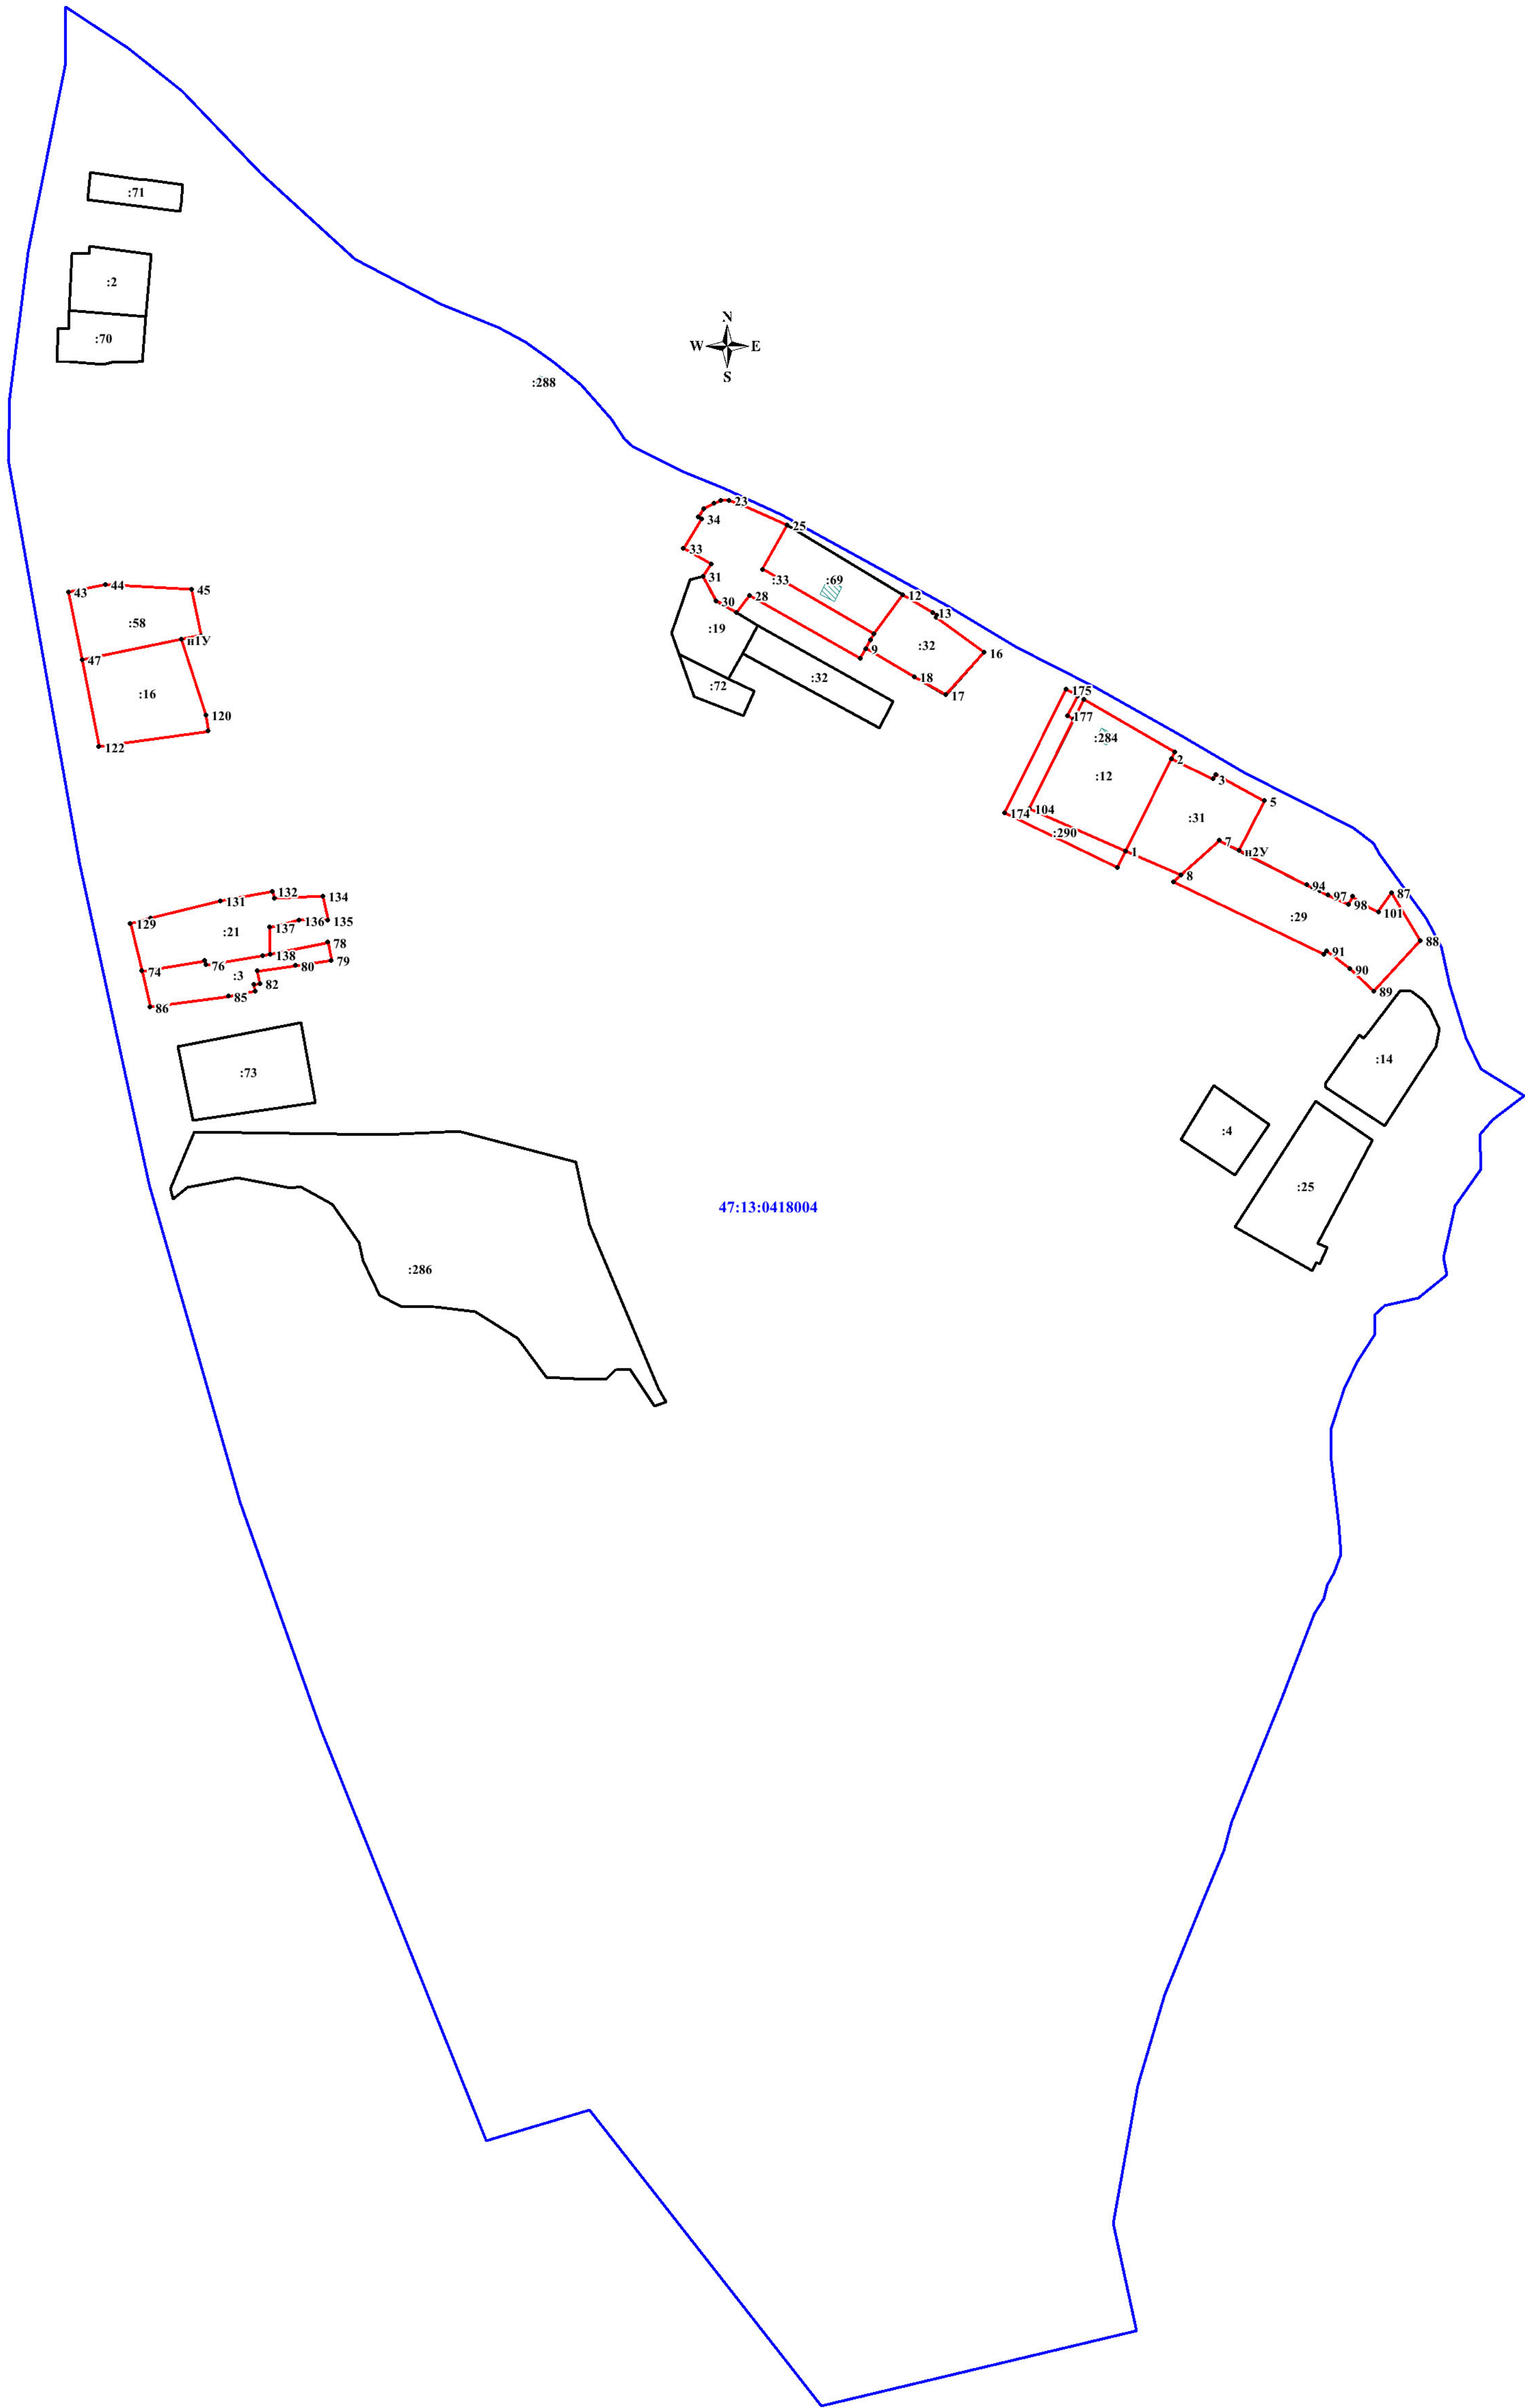

Масштаб 1 : 2000

Условные обозначения:

- граница земельного участка, установленная при проведении кадастровых работ (исправление реестровой ошибки)
- граница земельного участка, установленная при проведении кадастровых работ
- :16 - номер ранее учтенного уточняемого земельного участка
- граница объекта капитального строительства, установленная при проведении кадастровых работ
- :86 - номер ранее учтенного уточняемого объекта капитального строительства
- 47:13:0418004 - граница и номер кадастрового квартала
- :34 - граница и номер земельного участка, сведения о которой содержатся в ЕГРН
- объект капитального строительства, сведения о котором содержатся в ЕГРН
- 17 • - обозначение и номер характерной точки границы земельного участка, сведения о которой содержатся в ЕГРН
- n21Y • - обозначение и номер характерной точки границы земельного участка, сведения о которой отсутствуют в ЕГРН, местоположение которой определено при кадастровых работах (новая характерная точка)
- n78O • - обозначение и номер характерной точки границы объекта капитального строительства, сведения о которой отсутствуют в ЕГРН, местоположение которой определено при кадастровых работах (новая характерная точка)