



Схема границ земельных участков

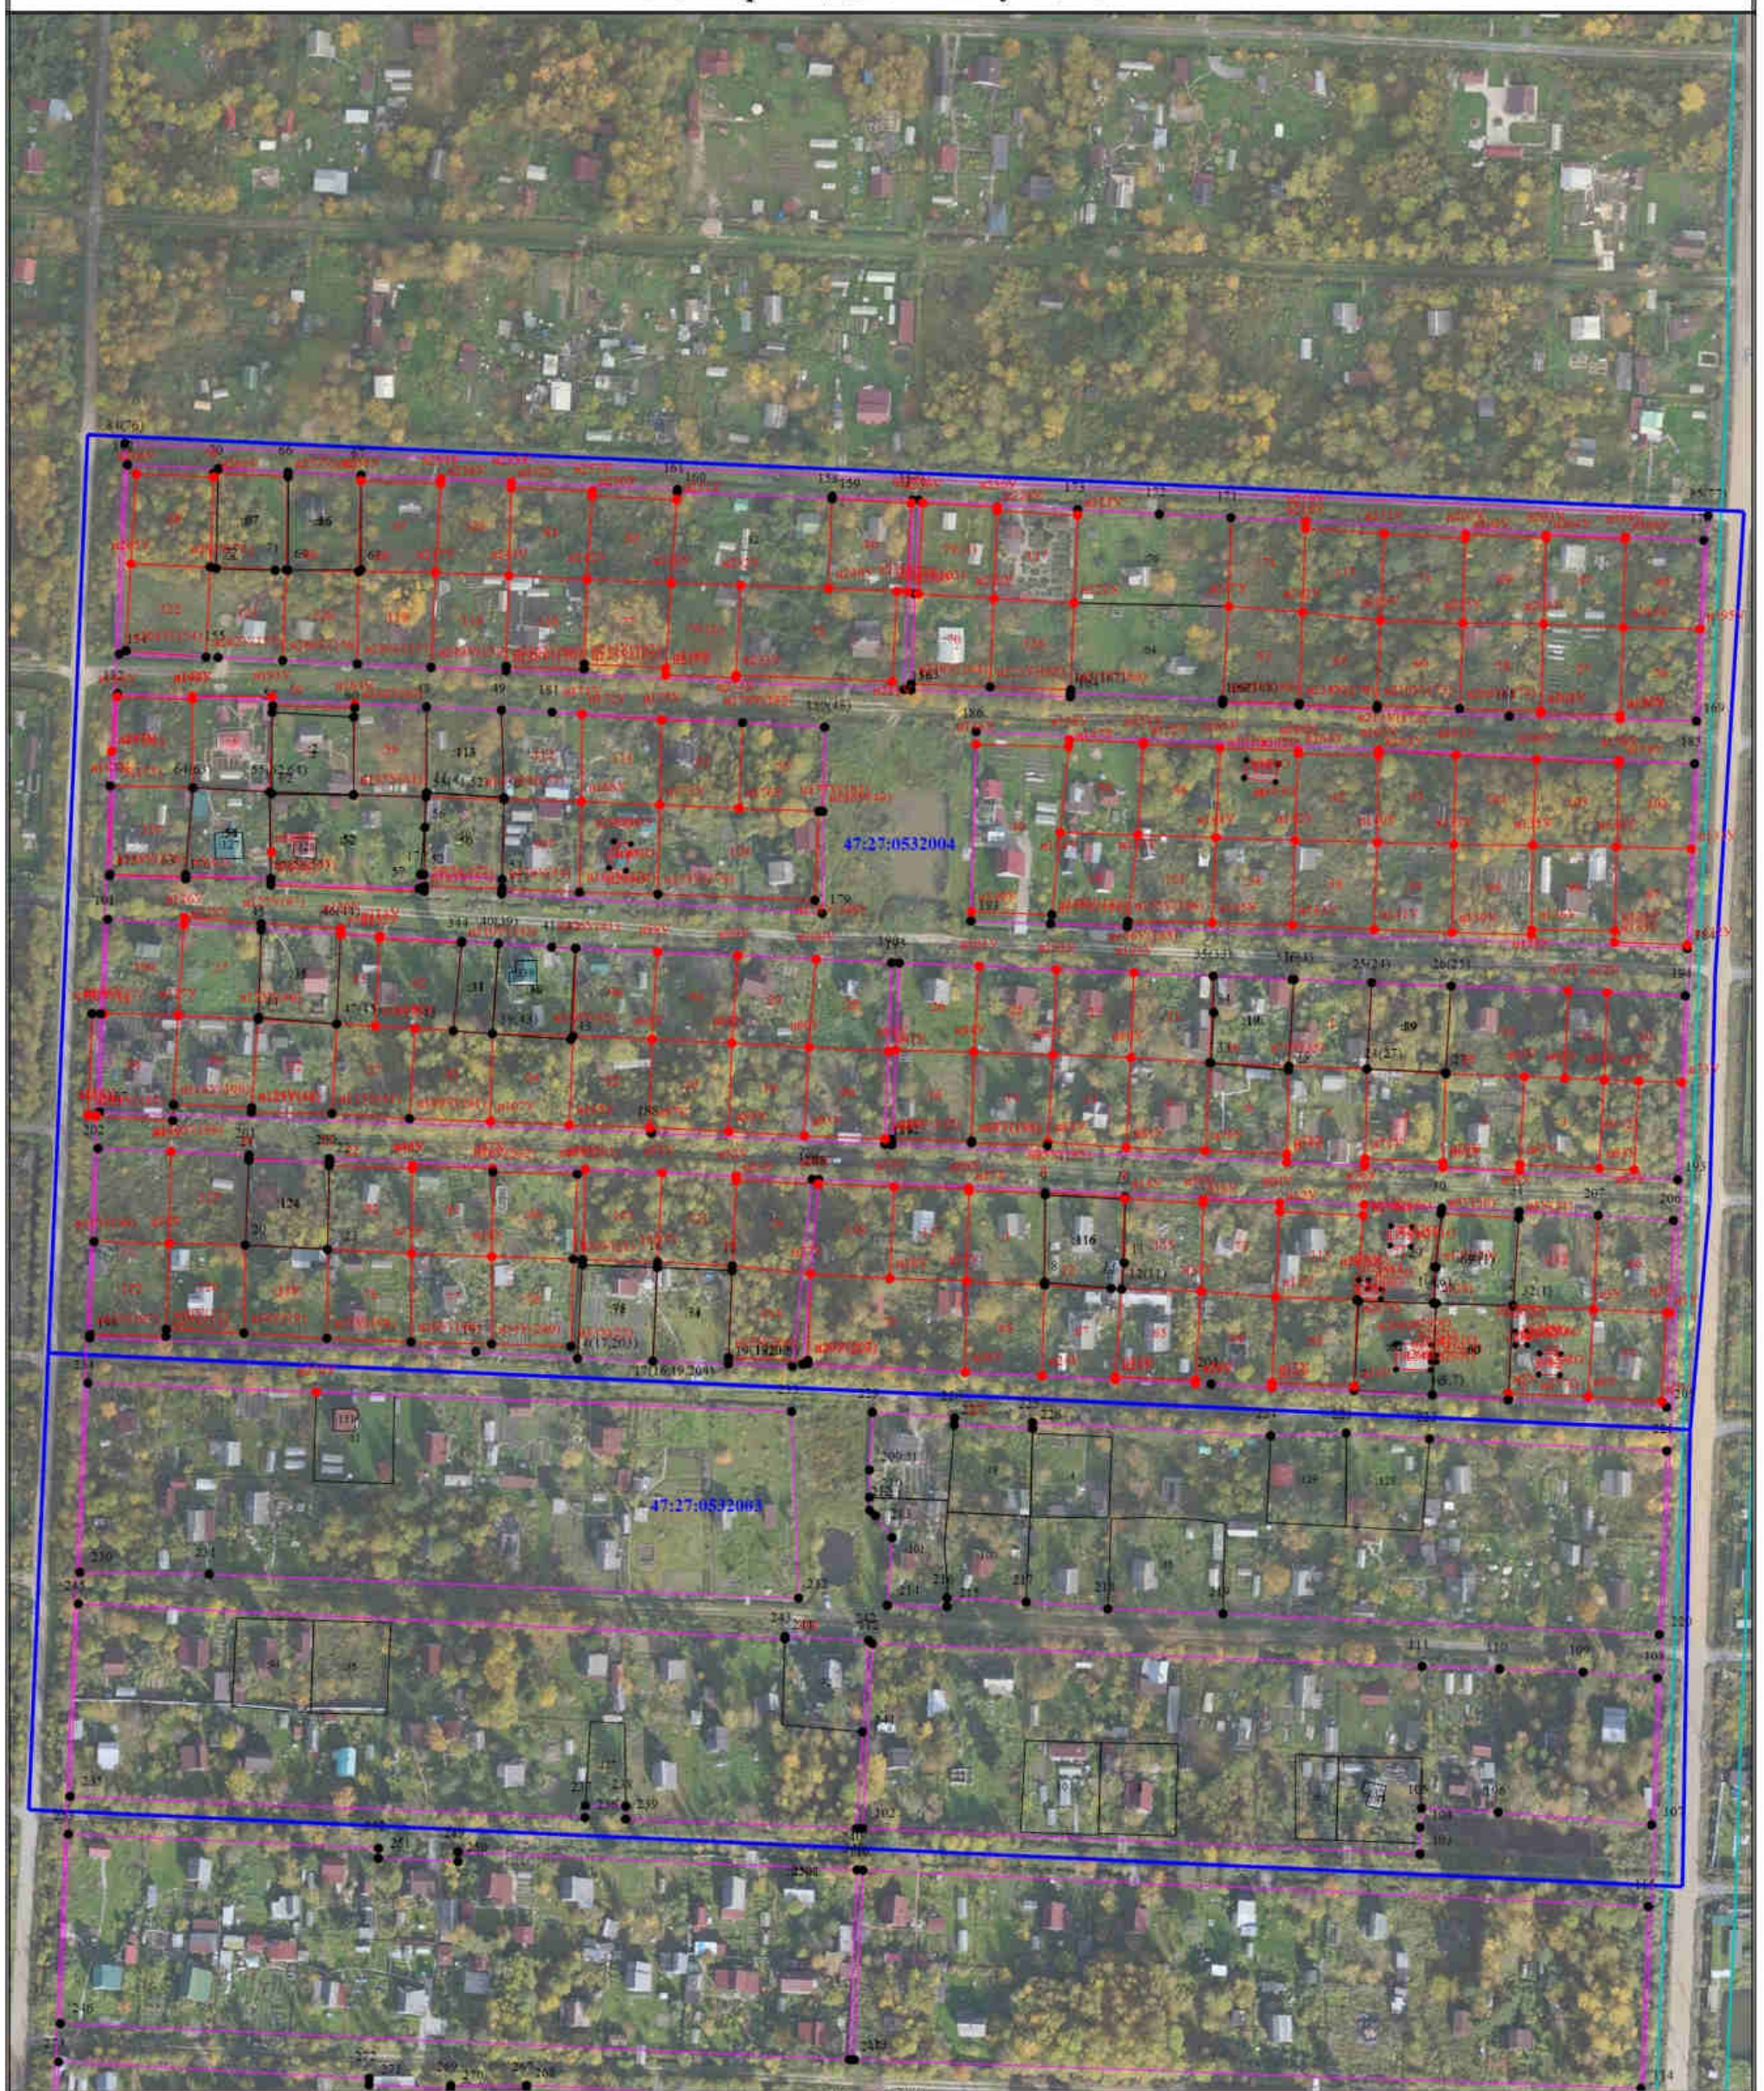

Масштаб 1:2000

Условные обозначения

- Часть границ, местоположение которой определено при выполнении кадастровых работ
- Характерная точка контура здания, сооружения, объекта незавершенного строительства
- Обозначение новой характерной точки
- Часть границ, сведения ЕГРН о которой позволяют однозначно определить ее положение на местности
- Часть контура, образованного проекцией вновь образованного наземного конструктивного элемента здания, сооружения, объекта незавершенного строительства
- Граница зоны с особыми условиями
- Граница кадастрового квартала

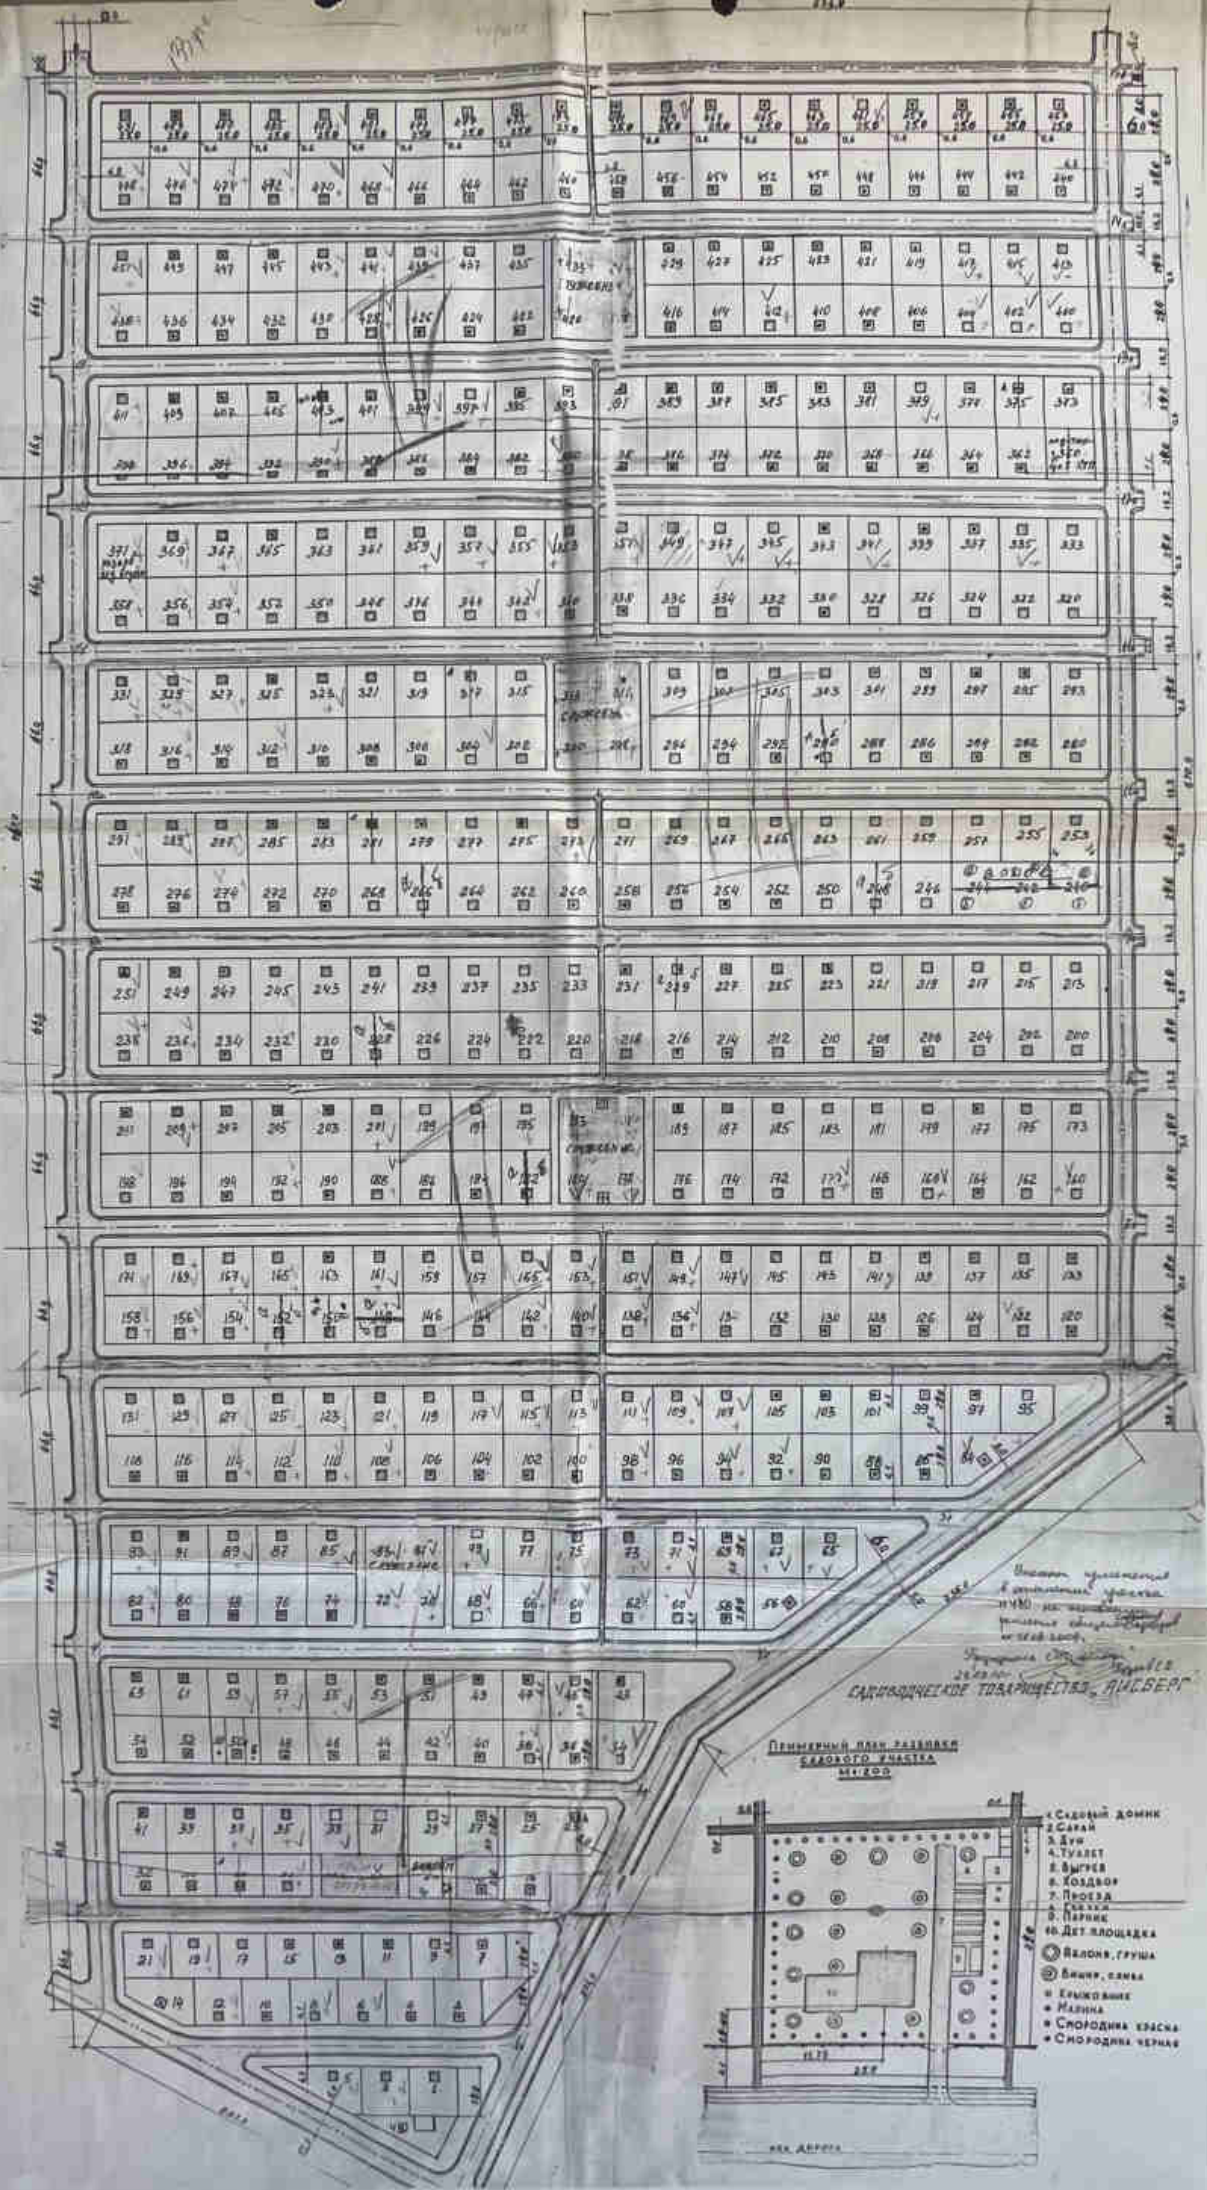


Садоводческое товарищество


- 1. Садовый домик
- 2. Сарай
- 3. Дом
- 4. Туалет
- 5. Выгреб
- 6. Хоздвор
- 7. Проход
- 8. Садик
- 9. Парник
- 10. Дет. площадка

