


МСК-4 /, зона 3

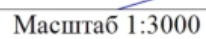


	- Часть границы, местоположение которой определено при выполнении кадастровых работ
•	- Характерная точка контура здания, сооружения, объекта незавершенного строительства
1	- Обозначение характерной точки, местоположение которой не изменилось или было уточнено
нЮ	- Обозначение новой характерной точки
	- Часть границы, сведения ЕГРН о которой позволяют однозначно определить ее положение на местности
	- Граница сооружения
•	- Характерная точка границы земельного участка, сведения о которой отсутствуют в ЕГРН, местоположение которой определено при кадастровых работах (новая характерная точка)
:110	- Исправляемый земельный участок
:22	- Уточняемый объект недвижимости
:1378	- Уточняемый объект недвижимости
47:05-0302001	- Номер кадастрового квартала
47:05-7.313 (22)	- Территориальная зона 47:05-7.313 — Зона рекреационного назначения
47:05-6.631	- Зона с особыми условиями использования территории 47:05-6.631 — Иная зона с особыми условиями использования территории
:11	- Кадастровый номер объекта недвижимости
	- Граница земельного участка в составе Единого землепользования
	- Граница кадастрового квартала
	- Граница территориальной зоны
	- Граница зоны с особыми условиями

Схема границ земельных участков

Выносной лист 1

МСК-47, зона 3

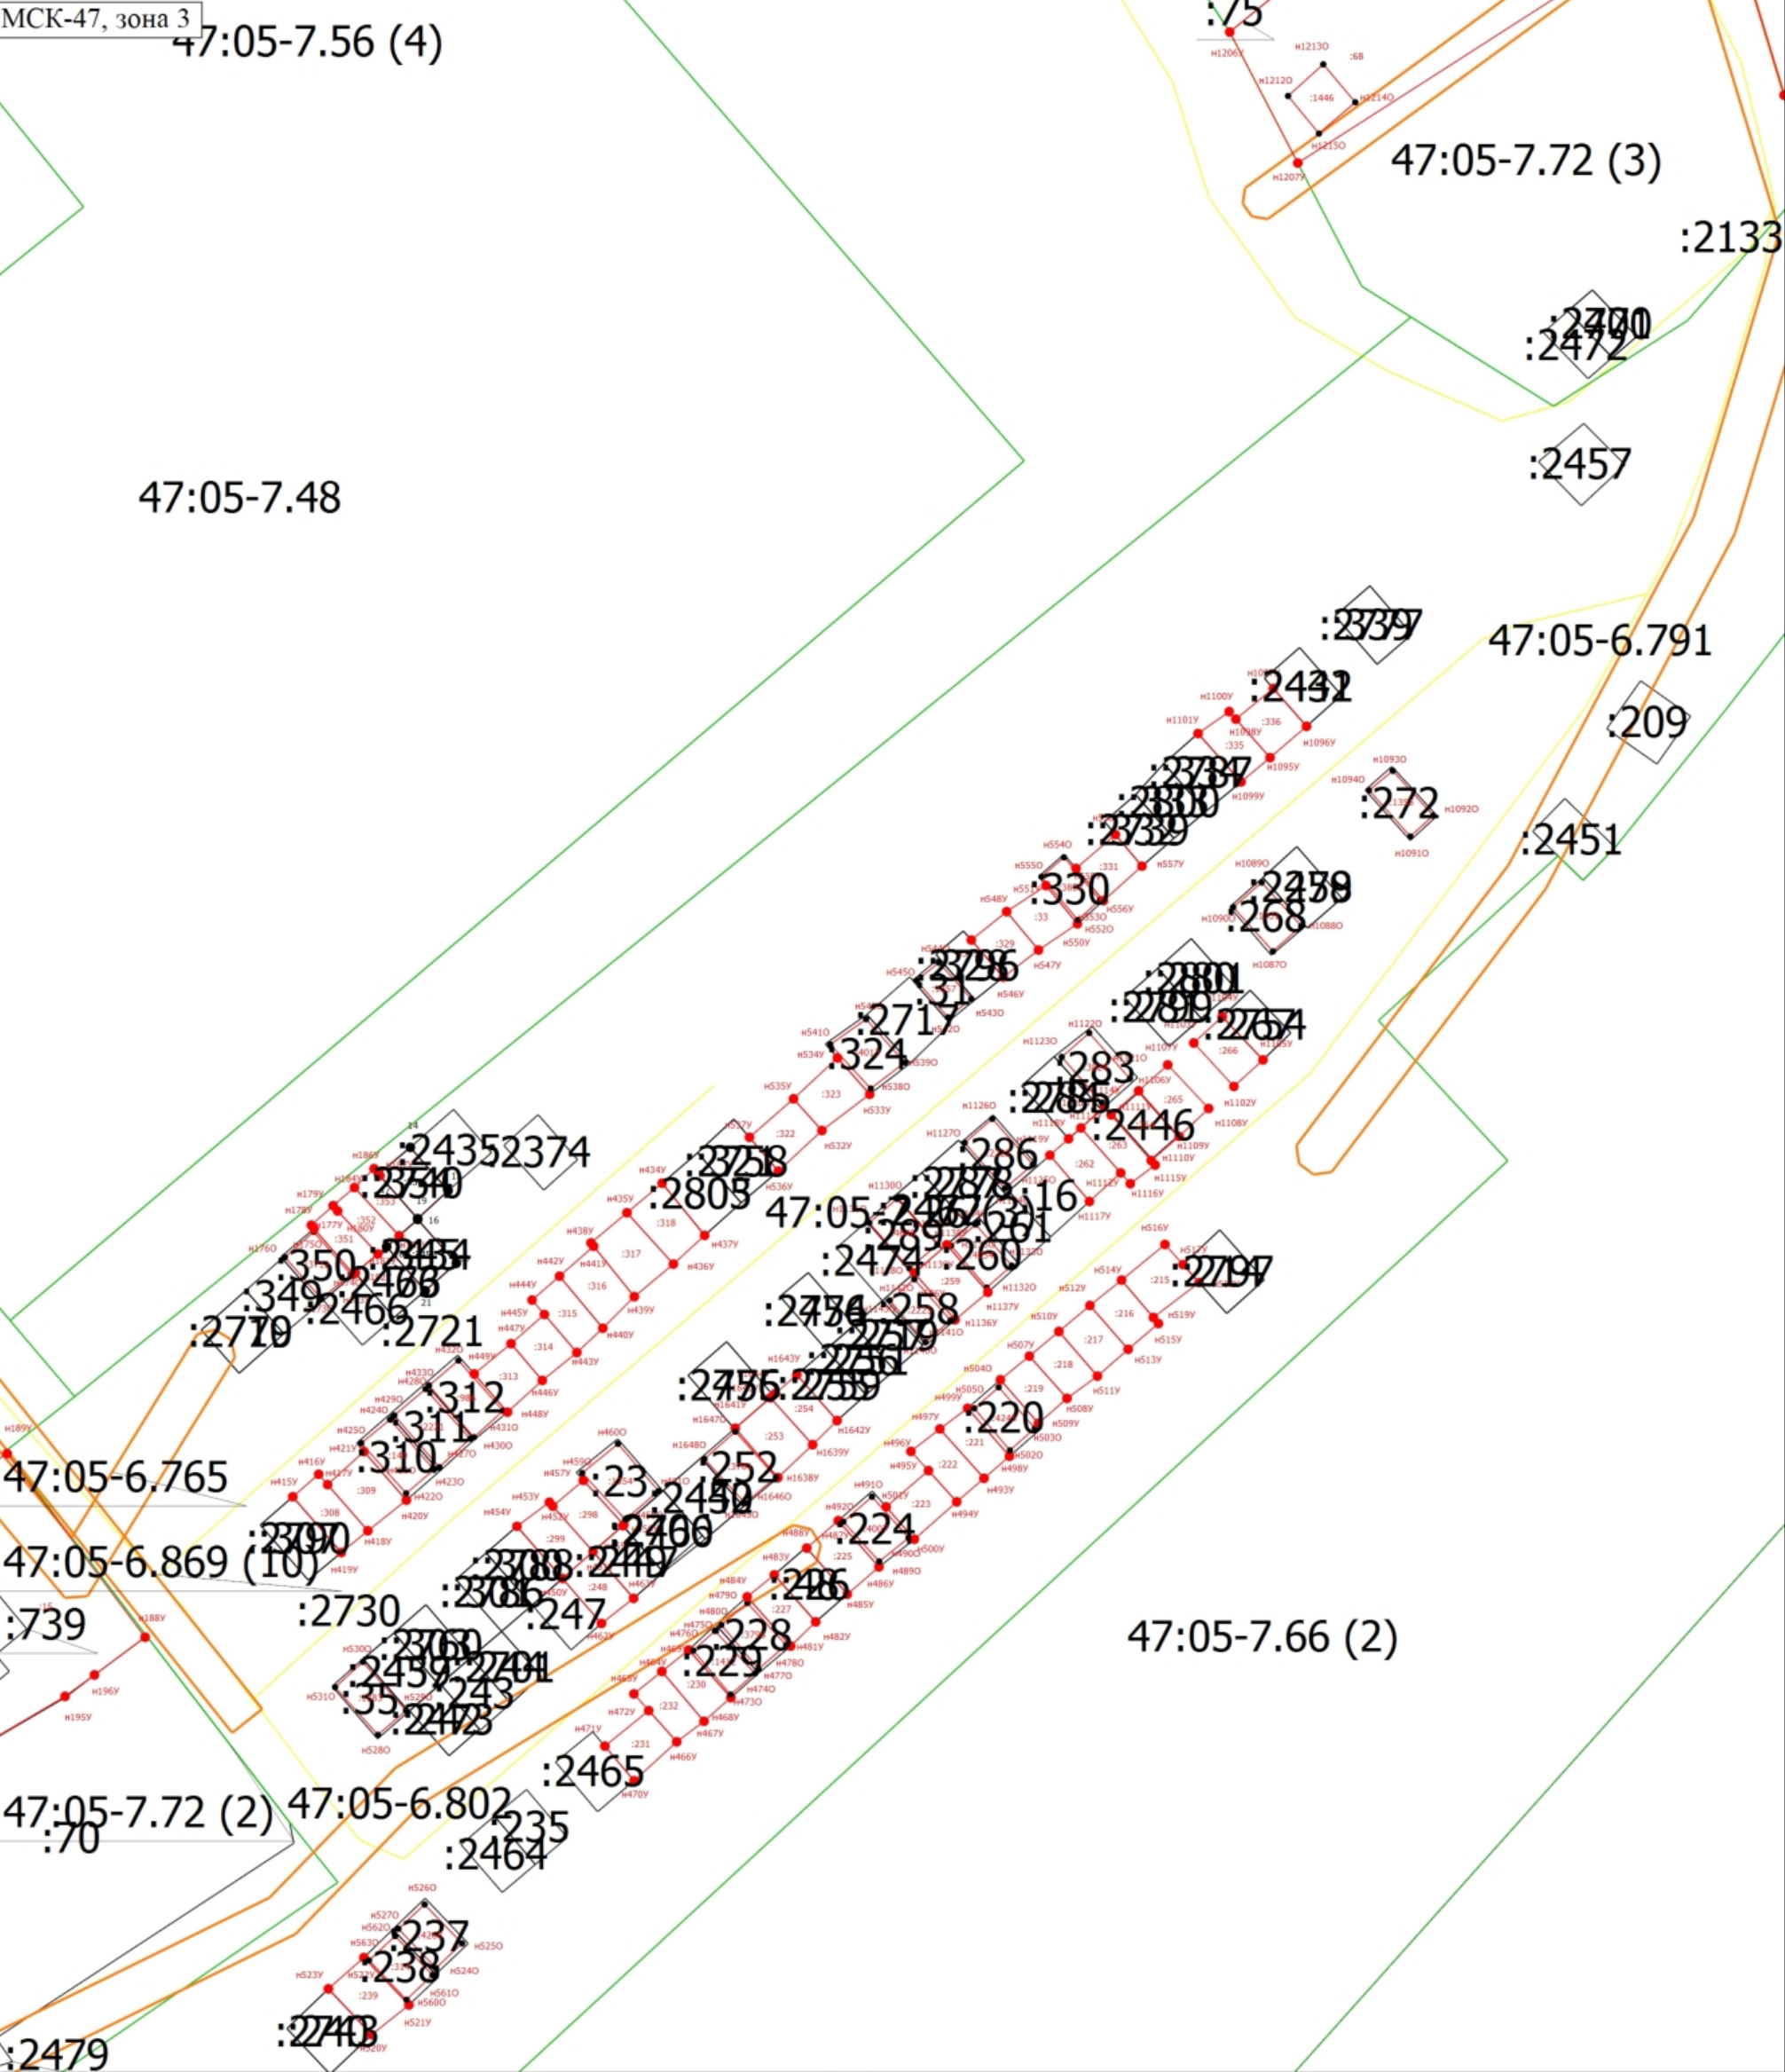

Масштаб 1:700

Условные обозначения


- Часть границы, местоположение которой определено при выполнении кадастровых работ
- Характерная точка контура здания, сооружения, объекта незавершенного строительства
- Обозначение характерной точки, местоположение которой не изменилось или было уточнено
- Обозначение новой характерной точки
- Часть границы, сведения ЕГРН о которой позволяют однозначно определить ее положение на местности
- Граница сооружения
- Характерная точка границы земельного участка, сведения о которой отсутствуют в ЕГРН, местоположение которой определено при кадастровых работах (новая характерная точка)
- Исправляемый земельный участок
- Уточняемый объект недвижимости

Схема границ земельных участков

- 47:05:0302001 - Номер кадастрового квартала
- 47:05-7.48 - Территориальная зона 47:05-7.48 — Зона рекреационного назначения
- 47:05-6.765 - Зона с особыми условиями использования территории 47:05-6.765 — Охранная зона инженерных коммуникаций
- :300 - Кадастровый номер объекта недвижимости
- Граница кадастрового квартала
- Граница территориальной зоны
- Граница зоны с особыми условиями

Выносной лист 2

МСК-47, зона 3

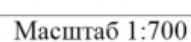

	- Часть границы, местоположение которой определено при выполнении кадастровых работ • - Характерная точка контура здания, сооружения, объекта незавершенного строительства 1 - Обозначение характерной точки, местоположение которой не изменилось или было уточнено n1O - Обозначение новой характерной точки - Часть границы, сведения ЕГРН о которой позволяют однозначно определить ее положение на местности - Граница сооружения - Часть контура, образованного проекцией существующего в ЕГРН наземного конструктивного элемента - Граница кадастрового квартала - Граница территориальной зоны
--	--


Схема границ земельных участков

- | | |
|---------------|--|
| 47:05-7.8 (2) | - Граница зоны с особыми условиями |
| 47:05-6.765 | - Характерная точка границы земельного участка, сведения о которой отсутствуют в ЕГРН, местоположение которой определено при кадастровых работах (новая характерная точка) |
| :2804 | - Территориальная зона 47:05-7.313 — Зона рекреационного назначения |
| :110 | - Зона с особыми условиями использования территории 47:05-6.685 — Охранная зона инженерных коммуникаций |
| :2124 | - Кадастровый номер объекта недвижимости |
| | - Исправляемый земельный участок |
| | - Уточняемый объект недвижимости |

Схема границ земельных участков

Выносной лист 3

МСК-47, зона 3 (5)

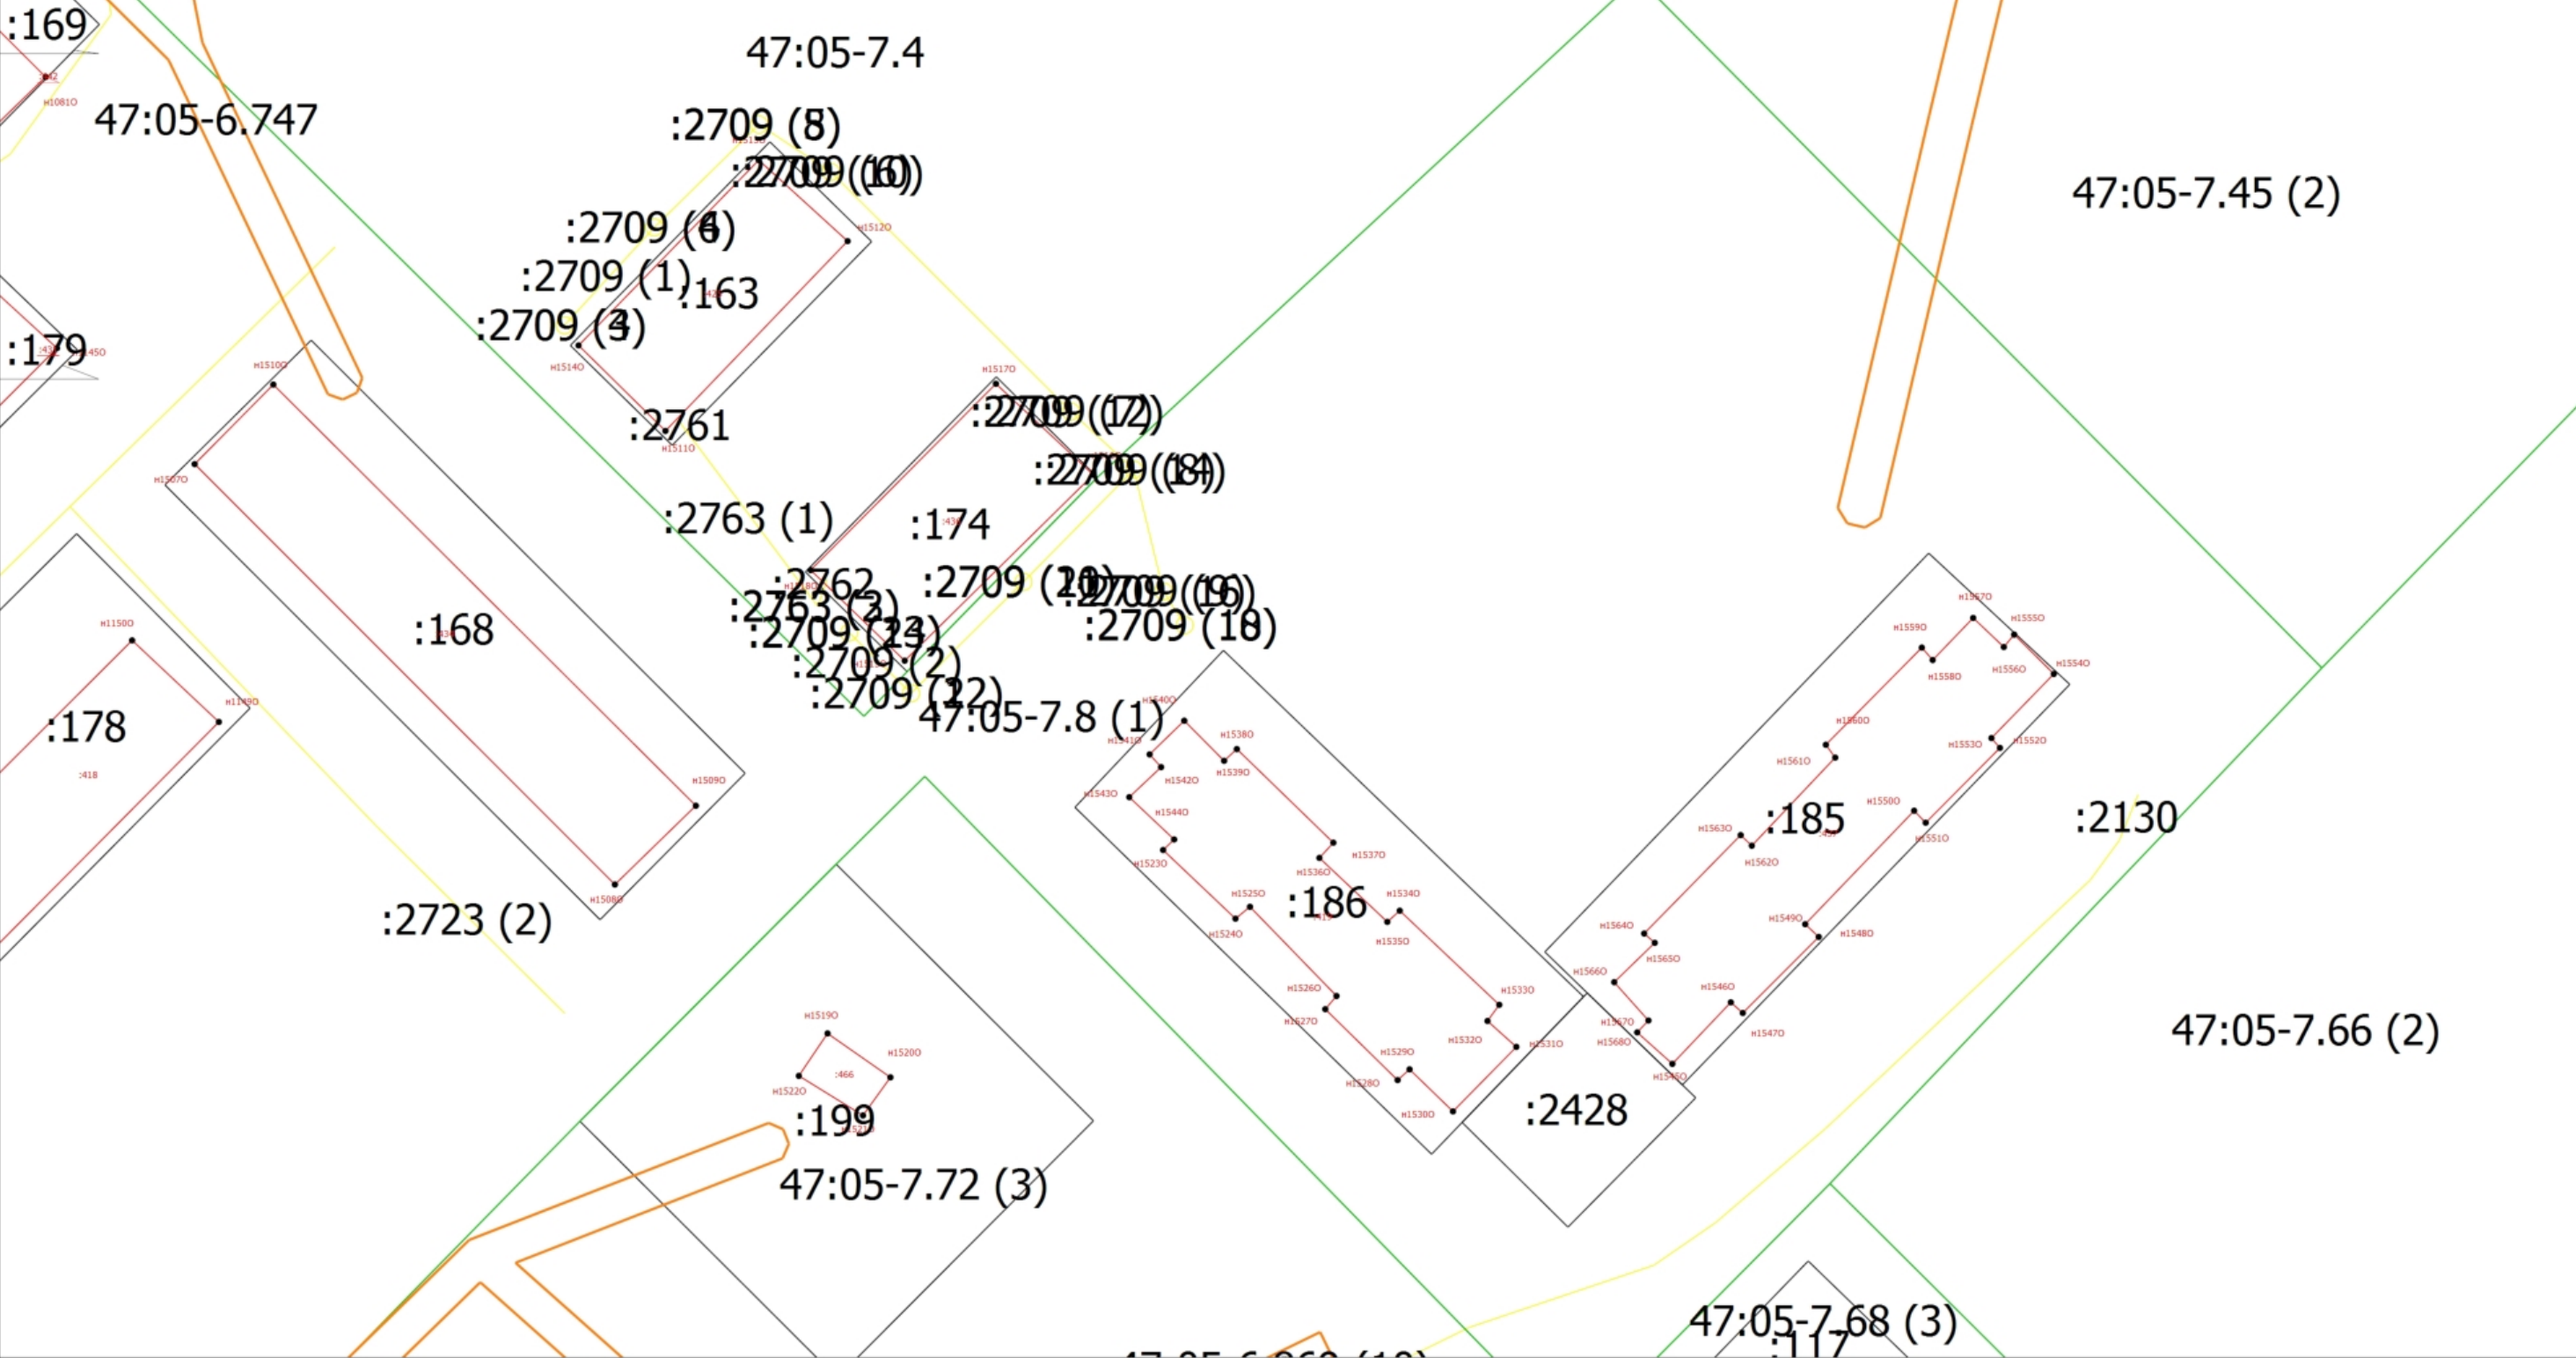

Условные обозначения

- - Характерная точка контура здания, сооружения, объекта незавершенного строительства
- h1O - Обозначение новой характерной точки
- - Граница сооружения


1

- Обозначение характерной точки, местоположение которой не изменилось или было уточнено
- - Часть границы, сведения ЕГРН о которой позволяют однозначно определить ее положение на местности
- - Граница земельного участка в составе Единого землепользования

Масштаб 1:700

Схема границ земельных участков

	- Граница кадастрового квартала		- Граница территориальной зоны
	- Граница зоны с особыми условиями		- Характерная точка границы земельного участка, сведения о которой отсутствуют в ЕГРН, местоположение которой определено при кадастровых работах (новая характерная точка)
47:05-7.4	- Территориальная зона 47:05-7.313 — Зона рекреационного назначения	47:05-6.747	- Зона с особыми условиями использования территории 47:05-6.685 — Охранная зона инженерных коммуникаций
:179	- Кадастровый номер объекта недвижимости	:442	- Уточняемый объект недвижимости
:2709 (1)	- Обозначение контура сооружения		

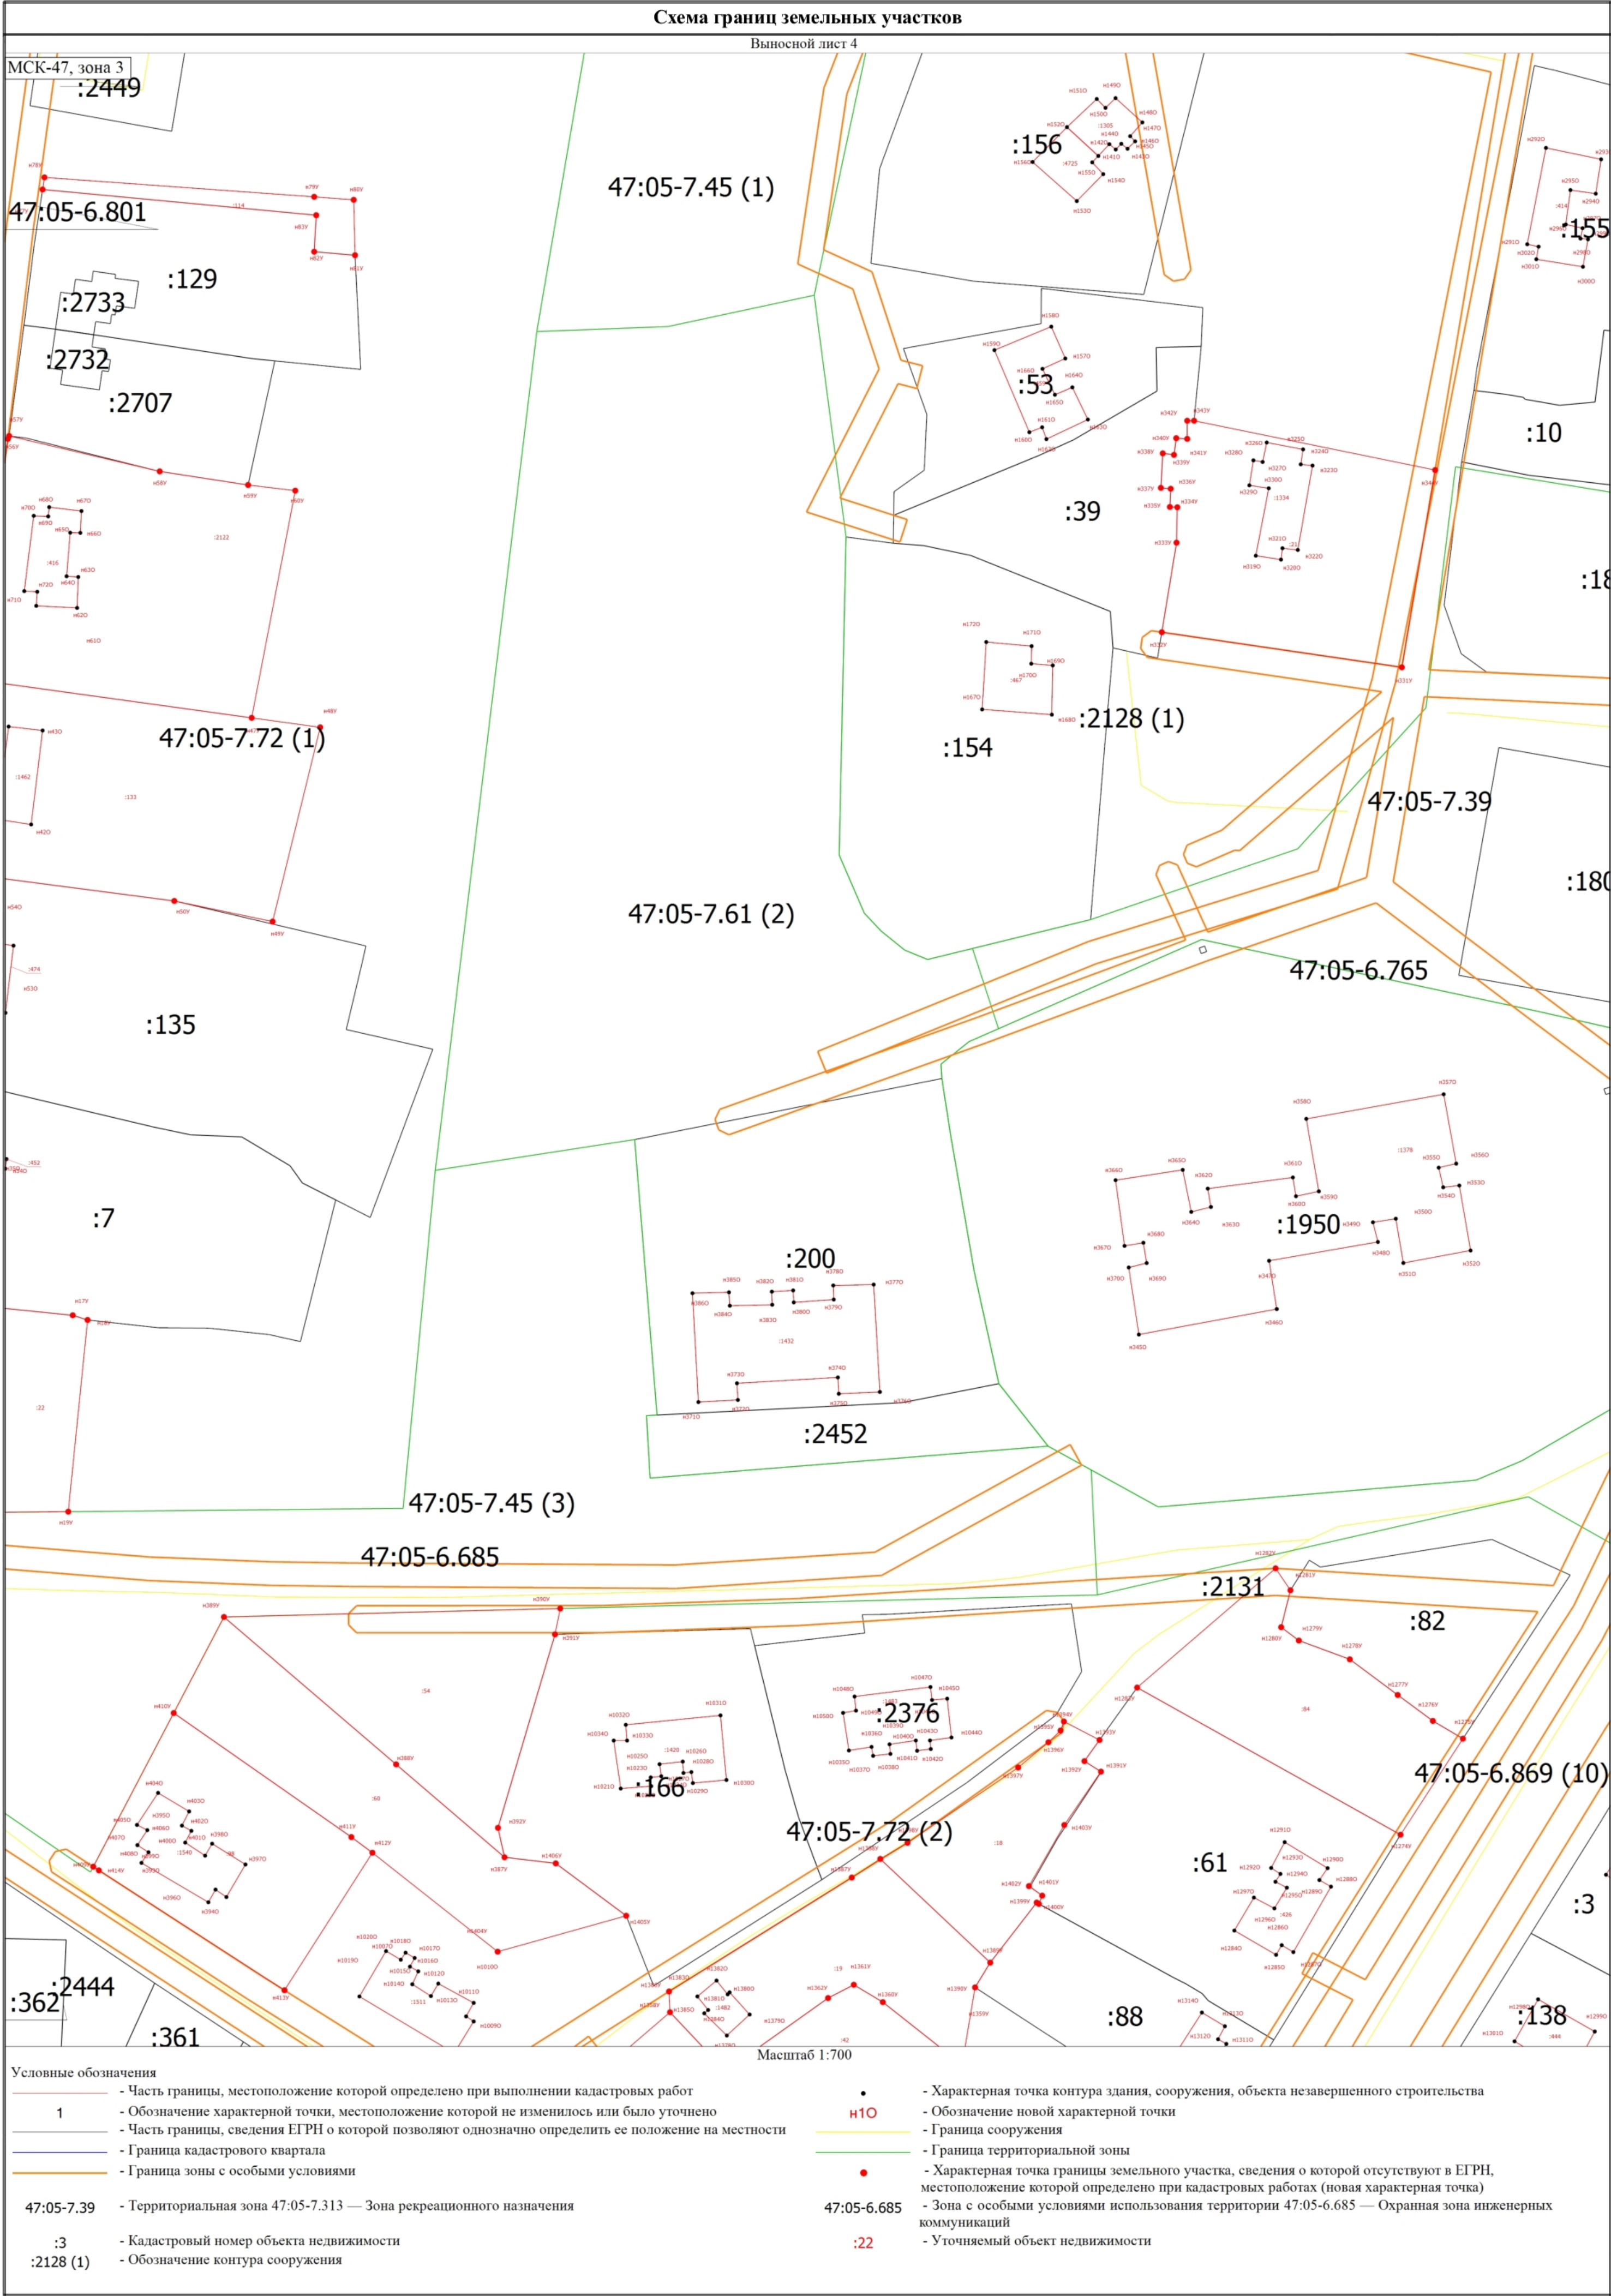

Масштаб 1:700

Схема границ земельных участков

Выносной лист 5

МСК-47, зона 3

47:05-7.8 (1)

47:05-6.869 (10)

47:05-7.72 (3)

47:05-7.66 (2)

47:05-7.56 (4)

47:05-7.48

Масштаб 1:700

Условные обозначения

- Часть границы, местоположение которой определено при выполнении кадастровых работ
- Обозначение характерной точки, местоположение которой не изменилось или было уточнено
- Часть границы, сведения ЕГРН о которой позволяют однозначно определить ее положение на местности
- Характерная точка контура здания, сооружения, объекта незавершенного строительства
- Обозначение новой характерной точки
- Граница сооружения

Схема границ земельных участков

- | | | | |
|-------------|--|------------|---|
| | - Граница земельного участка в составе Единого землепользования | | - Граница кадастрового квартала |
| | - Граница территориальной зоны | | - Граница зоны с особыми условиями |
| ● | - Характерная точка границы земельного участка, сведения о которой отсутствуют в ЕГРН, местоположение которой определено при кадастровых работах (новая характерная точка) | 47:05-7.48 | - Территориальная зона 47:05-7.313 — Зона рекреационного назначения |
| 47:05-6.791 | - Зона с особыми условиями использования территории 47:05-6.685 — Охранная зона инженерных коммуникаций | :11 | - Кадастровый номер объекта недвижимости |
| :68 | - Уточняемый объект недвижимости | | |