


This is an aerial photograph of a residential area, likely in a suburban or rural setting. The map is overlaid with a grid of red lines representing cadastral boundaries. Numerous small red dots are scattered across the map, indicating specific points of interest or survey markers. The map is labeled with various numbers and codes, including:

- 47:20:0735004
- 47:20:0735005
- 47:20:0735006
- 47:20:0735007
- 47:20:0735008
- 47:20:0735009
- 47:20:0735001
- 47:20:0735002
- 47:20:0735003

The map also shows various buildings, roads, and green spaces. The labels are in a mix of Cyrillic and Latin characters, suggesting a Russian or Ukrainian context. The map is oriented with North at the top.

	- Часть границы, местоположение которой определено при выполнении кадастровых работ
•	- Характерная точка границы земельного участка, сведения ЕГРН о которой соответствуют требованиям, установленным в соответствии с частью 13 статьи 22 Федерального закона от 13 июля 2015 г. N 218-ФЗ "О государственной регистрации недвижимости"
•	- Характерная точка контура здания, сооружения, объекта незавершенного строительства
•	- Характерная точка границы, сведения о которой позволяют однозначно определить ее положение на местности
1	- Обозначение характерной точки, местоположение которой не изменилось или было уточнено
16	- Обозначение ликвидируемой характерной точки
н10	- Обозначение новой характерной точки
:1	- Кадастровый номер объекта недвижимости
:109	- Уточняемый объект недвижимости
	- Часть контура, образованного проекцией вновь образованного наземного конструктивного элемента здания, сооружения, объекта незавершенного строительства
	- Часть границы, сведения ЕГРН о которой позволяют однозначно определить ее положение на местности
	- Часть контура, образованного проекцией существующего в ЕГРН наземного конструктивного элемента здания, сооружения, объекта незавершенного строительства
•	- Характерная точка границы земельного участка, сведения о которой отсутствуют в ЕГРН, местоположение которой определено при кадастровых работах (новая характерная точка)

47:20:0735001, 47:20:0735002, 47:20:0735003, 47:20:0735004, 47:20:0735005, 47:20:0735006, 47:20:0735007, 47:20:0735008, 47:20:0735009

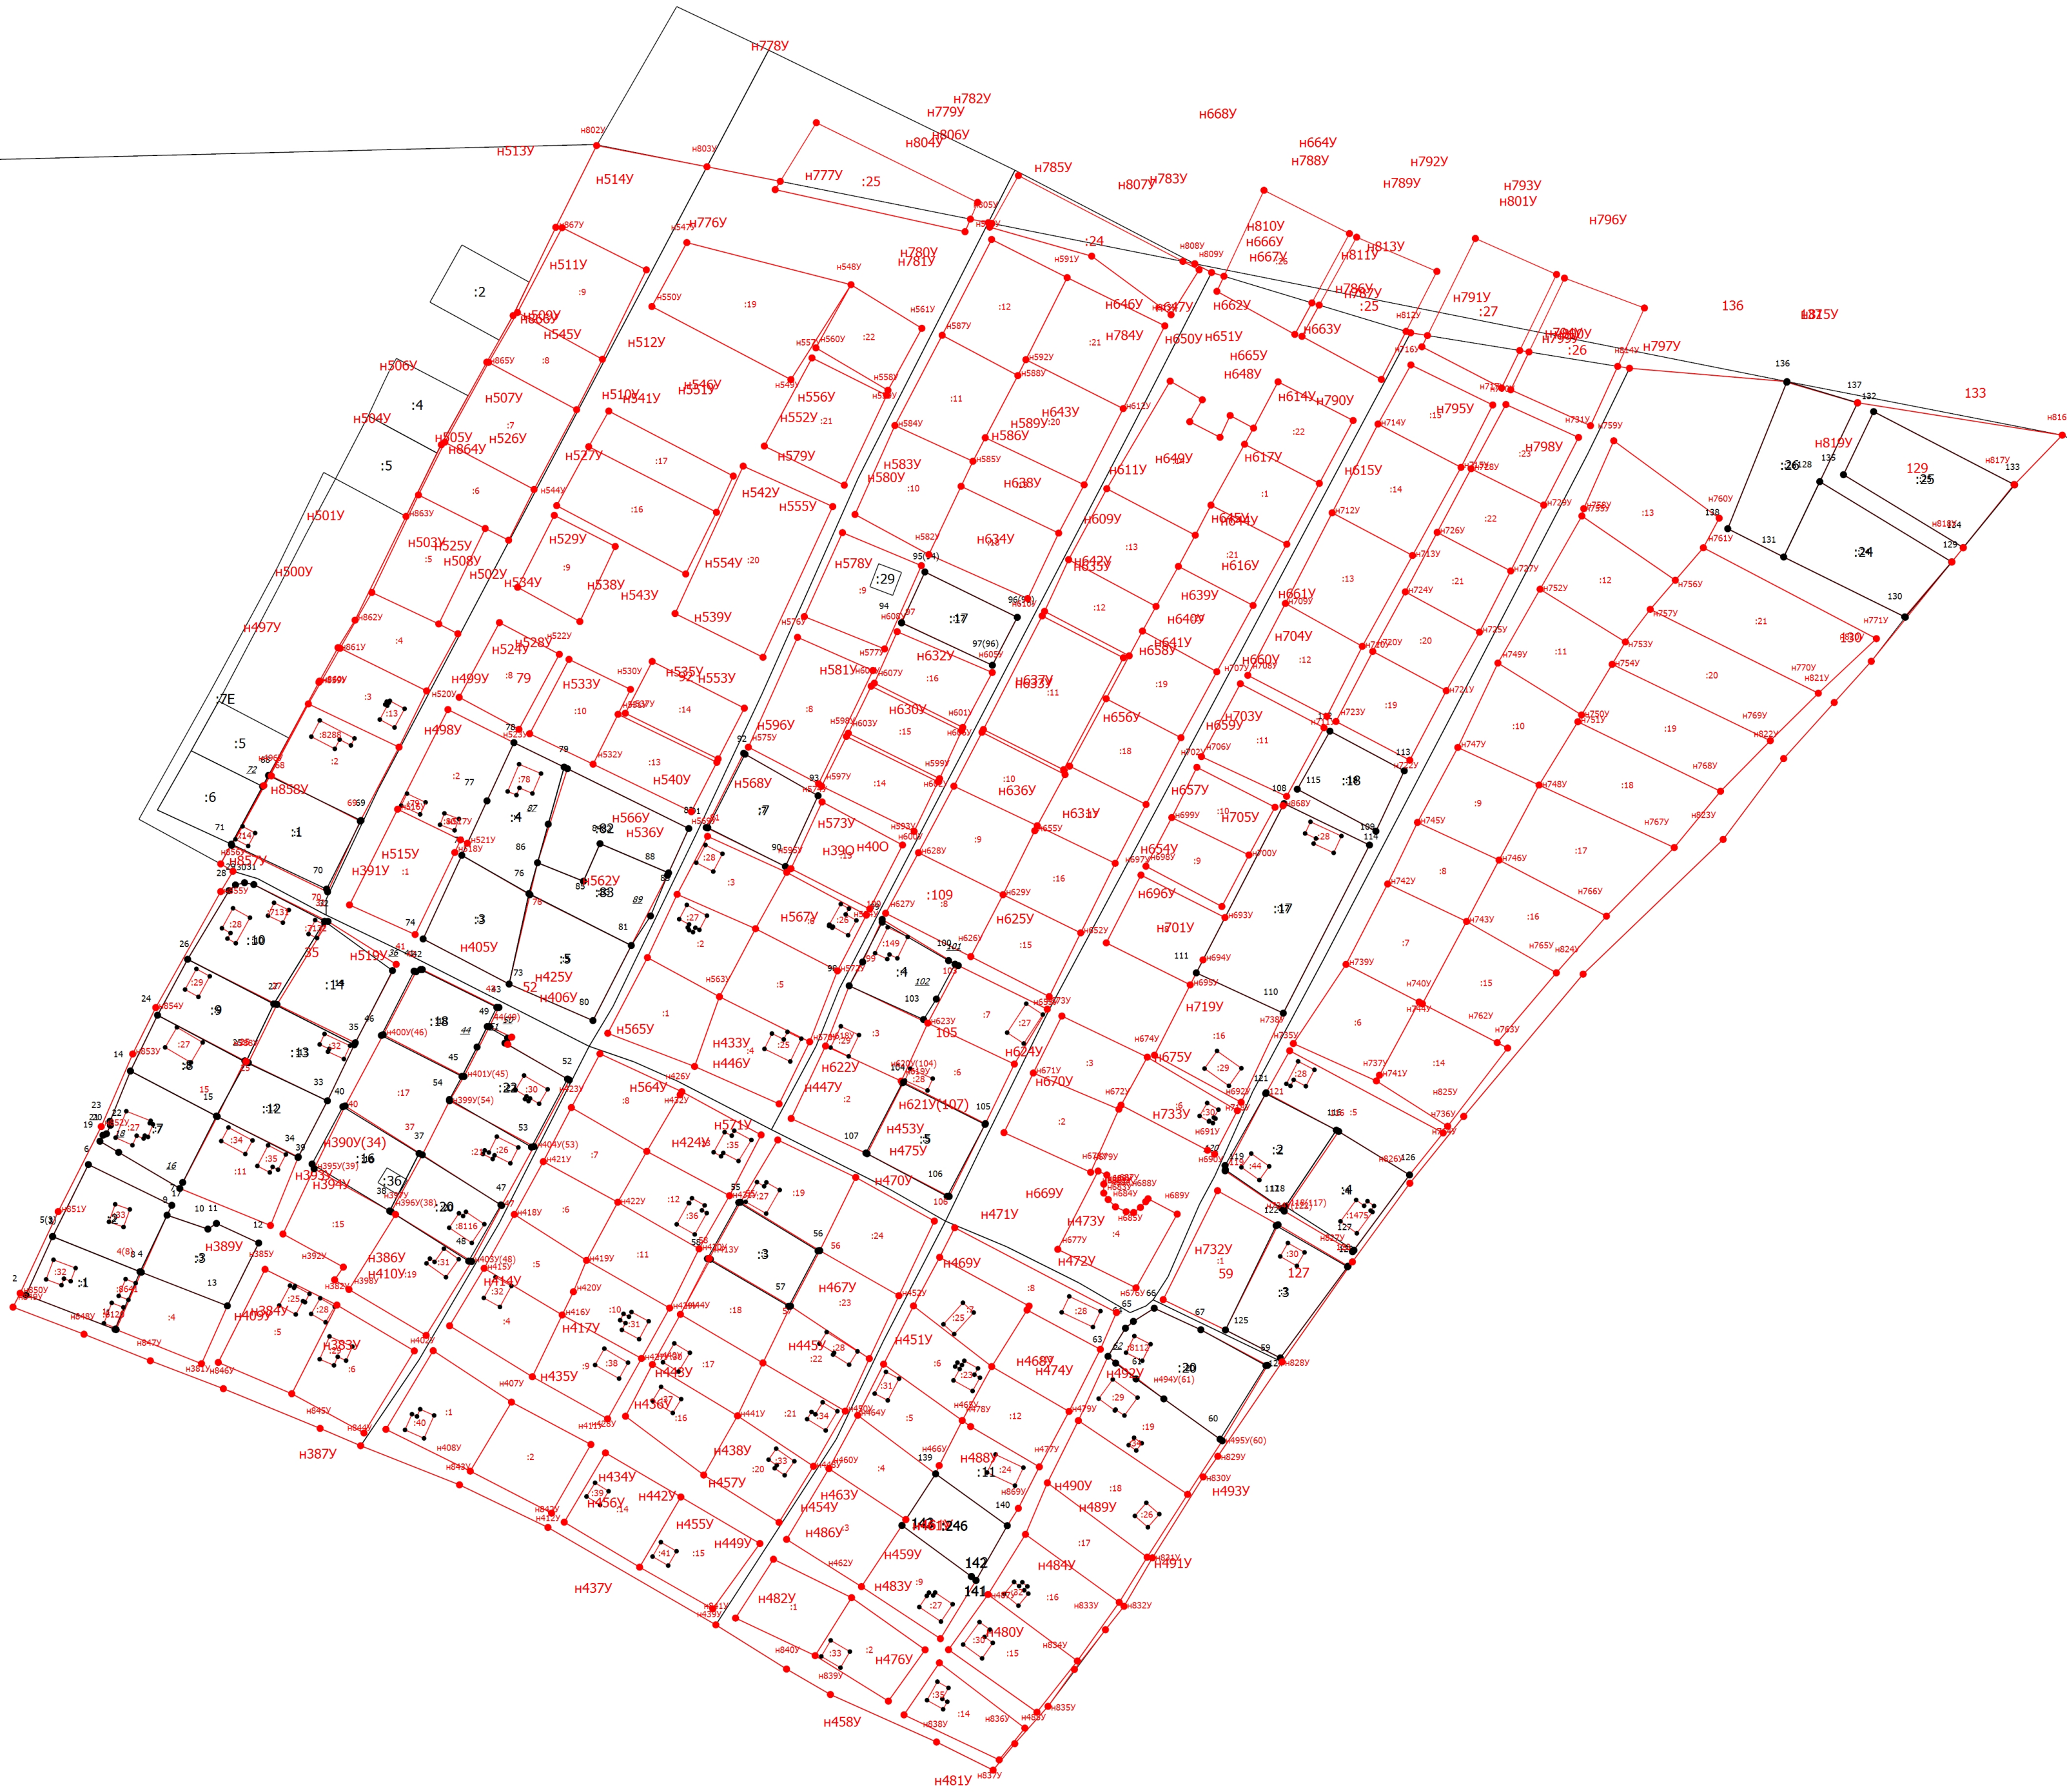

Масштаб 1:1600

Условные обозначения

- Часть границы, местоположение которой определено при выполнении кадастровых работ
- - Характерная точка границы земельного участка, сведения ЕГРН о которой соответствуют требованиям, установленным в соответствии с частью 13 статьи 22 Федерального закона от 13 июля 2015 г. N 218-ФЗ "О государственной регистрации недвижимости"
- - Характерная точка контура здания, сооружения, объекта незавершенного строительства
- - Характерная точка границы, сведения о которой позволяют однозначно определить ее положение на местности
- 1 - Обозначение характерной точки, местоположение которой не изменилось или было уточнено
- 1/0 - Обозначение ликвидируемой характерной точки
- н10 - Обозначение новой характерной точки
- :1 - Кадастровый номер объекта недвижимости
- :109 - Уточняемый объект недвижимости
- Часть контура, образованного проекцией вновь образованного наземного конструктивного элемента здания, сооружения, объекта незавершенного строительства
- Часть границы, сведения ЕГРН о которой позволяют однозначно определить ее положение на местности
- Часть контура, образованного проекцией существующего в ЕГРН наземного конструктивного элемента здания, сооружения, объекта незавершенного строительства
- - Характерная точка границы земельного участка, сведения о которой отсутствуют в ЕГРН, местоположение которой определено при кадастровых работах (новая характерная точка)