

КАРТА-ПЛАН ТЕРРИТОРИИ

Пояснительная записка

1. Сведения о территории выполнения комплексных кадастровых работ: 47:03:0225001, Ленинградская область, муниципальный район Приозерский, сельское поселение Ларионовское, Массив Бойцово, СНТ Вуокса

(наименование субъекта Российской Федерации, муниципального образования, населенного пункта, уникальные учетные номера кадастровых кварталов, иные сведения, позволяющие определить местоположение территории, на которой выполняются комплексные кадастровые работы, например, наименование садоводческого или огороднического некоммерческого товарищества, гаражного кооператива, элемента планировочной структуры)

2. Основания выполнения комплексных кадастровых работ:

Наименование, дата и номер документа, на основании которого выполняются комплексные кадастровые работы: Муниципальный контракт, "23" мая 2025 г. , 58

3. Дата подготовки карты-плана территории: "01" октября 2025 г.

4. Сведения о заказчике(ах) комплексных кадастровых работ:

В отношении юридического лица, органа местного самоуправления муниципального района, муниципального округа или городского округа либо уполномоченного исполнительного органа государственной власти субъекта Российской Федерации:

полное или сокращенное (в случае, если имеется) наименование: Администрация Приозерского муниципального района Ленинградской области

основной государственный регистрационный номер: 1024701648135

идентификационный номер налогоплательщика: 4712013913

В отношении физического лица или представителя физических или юридических лиц:

фамилия, имя, отчество (последнее - при наличии): -

страховой номер индивидуального лицевого счета в системе обязательного пенсионного страхования Российской Федерации (СНИЛС): -

Наименование и реквизиты документа, подтверждающие полномочия представителя заказчика(ов) комплексных кадастровых работ: -

Адрес электронной почты (для направления уведомления о результатах внесения сведений в Единый государственный реестр недвижимости): -

5. Сведения об исполнителе комплексных кадастровых работ:

Полное или сокращенное (в случае, если имеется) наименование и адрес юридического лица, с которым заключен государственный или муниципальный контракт либо договор подряда на выполнение комплексных кадастровых работ: Общество с ограниченной ответственностью "Сеть кадастровых услуг", 188320, Ленинградская область, Гатчинский р-н, д Покровская, д. 174а, офис 13

Фамилия, имя, отчество кадастрового инженера (последнее - при наличии): Елфимова Ксения Евгеньевна и основной государственный регистрационный номер кадастрового инженера индивидуального предпринимателя (ОГРНИП): -

Страховой номер индивидуального лицевого счета в системе обязательного пенсионного страхования Российской Федерации (СНИЛС) кадастрового инженера: 174-799-372 39

Уникальный реестровый номер кадастрового инженера в реестре саморегулируемой организации кадастровых инженеров и дата внесения сведений о физическом лице в такой реестр: 2176, 2024-01-23

Полное или (в случае, если имеется) сокращенное наименование саморегулируемой организации кадастровых инженеров, членом которой является кадастровый инженер: А СРО "Объединение кадастровых инженеров"

Контактный телефон: +79233654248

Почтовый адрес и адрес электронной почты, по которым осуществляется связь с кадастровым инженером: 188320, Ленинградская область, Гатчинский р-н, д Покровская, д. 174а, офис 13 info@izmerenie.biz

6. Перечень документов, использованных при подготовке карты-плана территории

№ п/п	Реквизиты документа				
	Вид	Дата	Номер	Наименование	Иные сведения
1	2	3	4	5	6
1	Кадастровый план территории	05.06.2025	КУВИ-001/2025-119929060	Кадастровый план территории кадастрового квартала 47:03:0225001	-

7. Пояснения к карте-плану территории

1. В квартале 47:03:0225001 всего земельных участков 42, объектов капитального строительства 16

Сведения об уточняемых земельных участках

1. Сведения о характерных точках границы уточняемого земельного участка с кадастровым номером 47:03:0225001:1 :

Система координат 47.2

Зона № 2

Обозначение характерных точек границ	Координаты, м				Метод определения координат	Формулы, примененные для расчета средней квадратической погрешности определения координат характерных точек границ (Mt), с подставленными в такие формулы значениями и итоговые (вычисленные) значения Mt, м	Описание закрепле ния точки
	содержатся в Едином государственном реестре недвижимости		определены в результате выполнения комплексных кадастровых работ				
	X	Y	X	Y			
1	2	3	4	5	6	7	8
1	556934.44	2203435.70	556934.44	2203435.70	-	-	-
2	556952.52	2203457.51	556952.52	2203457.51	-	-	-
3	556951.88	2203459.19	556951.88	2203459.19	-	-	-
4	556950.64	2203461.77	556950.64	2203461.77	-	-	-
5	556949.02	2203464.23	556949.02	2203464.23	-	-	-
6	556944.54	2203468.19	556944.54	2203468.19	-	-	-
7	556938.50	2203472.28	556938.50	2203472.28	-	-	-
8	556924.22	2203452.91	556924.22	2203452.91	-	-	-
9	556921.60	2203449.72	556921.60	2203449.72	-	-	-
10	556920.50	2203448.51	556920.50	2203448.51	-	-	-
11	556919.80	2203447.63	556919.80	2203447.63	-	-	-
12	556919.68	2203447.56	556919.68	2203447.56	-	-	-
1	556934.44	2203435.70	556934.44	2203435.70	-	-	-

2. Сведения о частях границ уточняемого земельного участка с кадастровым номером 47:03:0225001:1 :

Обозначение части границ		Горизонтальное проложение (S), м	Описание прохождения части границ	Сведения о согласовании местоположения границ (согласовано/спорное)
от т.	до т.			
1	2	3	4	5
1	2	28.33	-	-
2	3	1.80	-	-
3	4	2.86	-	-
4	5	2.95	-	-
5	6	5.98	-	-
6	7	7.29	-	-
7	8	24.06	-	-
8	9	4.13	-	-
9	10	1.64	-	-
10	11	1.12	-	-
11	12	0.14	-	-
12	1	18.93	-	-

3. Сведения о характеристиках уточняемого земельного участка с кадастровым номером 47:03:0225001:1 :		
№ п/п	Наименование характеристики земельного участка	Значение характеристики
1	2	3
1.	Адрес земельного участка	-
1.1.	Сведения о местоположении земельного участка (при отсутствии адреса) в структурированном в соответствии с федеральной информационной адресной системой виде	-
1.2.	Дополнительные сведения о местоположении земельного участка	-
2.	Площадь земельного участка $\pm$ величина погрешности определения (вычисления) площади ($P \pm \Delta P$), м ²	600 ± 214
3.	Формула, примененная для вычисления предельной погрешности определения площади земельного участка, с подставленными значениями и итоговые (вычисленные) значения (ΔP), м ²	$\Delta P = 3.5 * M_t * \sqrt{P} = 3.5 * 2,5 * \sqrt{600} = 214$
4.	Площадь земельного участка согласно сведениям Единого государственного реестра недвижимости (Ркад), м ²	600
5.	Оценка расхождения Р и Ркад ($P - P_{кад}$), м ²	-
6.	Предельные минимальный и максимальный размеры земельного участка ($P_{мин}$ и $P_{макс}$), м ²	- -
7.	Вид (виды) разрешенного использования	для ведения садоводства
7.1.	Дополнительные сведения об использовании земельного участка	-
8.	Кадастровый или иной государственный учетный номер (инвентарный) здания, сооружения, объекта незавершенного строительства, расположенного на земельном участке	-
9.	Сведения о земельных участках (землях общего пользования, территории общего пользования), посредством которых обеспечивается доступ	Земли общего пользования
10.	Иные сведения	-
4. Пояснения к сведениям об уточняемом земельном участке с кадастровым номером 47:03:0225001:1 :		
1.	-	

Сведения об уточняемых земельных участках

1. Сведения о характерных точках границы уточняемого земельного участка с кадастровым номером 47:03:0225001:4 :

Система координат 47.2

Зона № 2

Обозначение характерных точек границ	Координаты, м				Метод определения координат	Формулы, примененные для расчета средней квадратической погрешности определения координат характерных точек границ (Mt), с подставленными в такие формулы значениями и итоговые (вычисленные) значения Mt, м	Описание закрепле ния точки
	содержатся в Едином государственном реестре недвижимости		определены в результате выполнения комплексных кадастровых работ				
	X	Y	X	Y			
1	2	3	4	5	6	7	8
44	556905.44	2203495.89	556905.44	2203495.89	-	-	-
45	556889.27	2203507.65	556889.27	2203507.65	-	-	-
46	556871.29	2203483.64	556871.29	2203483.64	-	-	-
47	556887.46	2203471.86	556887.46	2203471.86	-	-	-
44	556905.44	2203495.89	556905.44	2203495.89	-	-	-

2. Сведения о частях границ уточняемого земельного участка с кадастровым номером 47:03:0225001:4 :

Обозначение части границ		Горизонтальное проложение (S), м	Описание прохождения части границ	Сведения о согласовании местоположения границ (согласовано/спорное)
от т.	до т.			
1	2	3	4	5
44	45	19.99	-	-
45	46	30.00	-	-
46	47	20.01	-	-
47	44	30.01	-	-

3. Сведения о характеристиках уточняемого земельного участка с кадастровым номером 47:03:0225001:4 :

№ п/п	Наименование характеристики земельного участка	Значение характеристики
1	2	3
1.	Адрес земельного участка	-
1.1.	Сведения о местоположении земельного участка (при отсутствии адреса) в структурированном в соответствии с федеральной информационной адресной системой виде	-
1.2.	Дополнительные сведения о местоположении земельного участка	-
2.	Площадь земельного участка $\pm$ величина погрешности определения (вычисления) площади ($P \pm \Delta P$), м ²	600 ± 214
3.	Формула, примененная для вычисления предельной погрешности определения площади земельного участка, с подставленными значениями и итоговые (вычисленные) значения (ΔP), м ²	$\Delta P = 3.5 * Mt * \sqrt{P} = 3.5 * 2,5 * \sqrt{600} = 214$
4.	Площадь земельного участка согласно сведениям Единого государственного реестра недвижимости (Р _{кад}), м ²	600
5.	Оценка расхождения Р и Р _{кад} (Р - Р _{кад}), м ²	-

3. Сведения о характеристиках уточняемого земельного участка с кадастровым номером 47:03:0225001:4 :		
№ п/п	Наименование характеристики земельного участка	Значение характеристики
1	2	3
6.	Предельные минимальный и максимальный размеры земельного участка (Рмин и Рмакс), м2	- -
7.	Вид (виды) разрешенного использования	для ведения садоводства
7.1.	Дополнительные сведения об использовании земельного участка	-
8.	Кадастровый или иной государственный учетный номер (инвентарный) здания, сооружения, объекта незавершенного строительства, расположенного на земельном участке	-
9.	Сведения о земельных участках (землях общего пользования, территории общего пользования), посредством которых обеспечивается доступ	Земли общего пользования
10.	Иные сведения	-
4. Пояснения к сведениям об уточняемом земельном участке с кадастровым номером 47:03:0225001:4 :		
1.	-	

Сведения об уточняемых земельных участках

1. Сведения о характерных точках границы уточняемого земельного участка с кадастровым номером 47:03:0225001:11 :

Система координат 47.2

Зона № 2

Обозначение характерных точек границ	Координаты, м				Метод определения координат	Формулы, примененные для расчета средней квадратической погрешности определения координат характерных точек границ (Mt), с подставленными в такие формулы значениями и итоговые (вычисленные) значения Mt, м	Описание закрепле ния точки
	содержатся в Едином государственном реестре недвижимости		определены в результате выполнения комплексных кадастровых работ				
	X	Y	X	Y			
1	2	3	4	5	6	7	8
72	556887.28	2203434.85	556887.28	2203434.85	-	7.5	-
73	556905.30	2203458.50	556905.30	2203458.50	-	7.5	-
74	556889.05	2203470.72	556889.05	2203470.72	-	7.5	-
75	556870.01	2203447.02	556870.01	2203447.02	-	7.5	-
76	556883.56	2203436.63	556883.56	2203436.63	-	7.5	-
77	556884.19	2203437.33	556884.19	2203437.33	-	7.5	-
78	556886.73	2203435.45	556886.73	2203435.45	-	7.5	-
72	556887.28	2203434.85	556887.28	2203434.85	-	7.5	-

2. Сведения о частях границ уточняемого земельного участка с кадастровым номером 47:03:0225001:11 :

Обозначение части границ		Горизонтальное проложение (S), м	Описание прохождения части границ	Сведения о согласовании местоположения границ (согласовано/спорное)
от т.	до т.			
1	2	3	4	5
72	73	29.73	-	-
73	74	20.33	-	-
74	75	30.40	-	-
75	76	17.07	-	-
76	77	0.94	-	-
77	78	3.16	-	-
78	72	0.81	-	-

3. Сведения о характеристиках уточняемого земельного участка с кадастровым номером 47:03:0225001:11 :

№ п/п	Наименование характеристики земельного участка	Значение характеристики
1	2	3
1.	Адрес земельного участка	-
1.1.	Сведения о местоположении земельного участка (при отсутствии адреса) в структурированном в соответствии с федеральной информационной адресной системой виде	-
1.2.	Дополнительные сведения о местоположении земельного участка	-
2.	Площадь земельного участка $\pm$ величина погрешности определения (вычисления) площади ($P \pm \Delta P$), м ²	628 $\pm$ 219

3. Сведения о характеристиках уточняемого земельного участка с кадастровым номером 47:03:0225001:11 :		
№ п/п	Наименование характеристики земельного участка	Значение характеристики
1	2	3
3.	Формула, примененная для вычисления предельной погрешности определения площади земельного участка, с подставленными значениями и итоговые (вычисленные) значения (ΔP), м2	$\Delta P = 3.5 * M_t * \sqrt{P} = 3.5 * 2,5 * \sqrt{628} = 219$
4.	Площадь земельного участка согласно сведениям Единого государственного реестра недвижимости (Ркад), м2	628
5.	Оценка расхождения Р и Ркад (Р - Ркад), м2	-
6.	Предельные минимальный и максимальный размеры земельного участка (Рмин и Рмакс), м2	- -
7.	Вид (виды) разрешенного использования	для ведения садоводства
7.1.	Дополнительные сведения об использовании земельного участка	-
8.	Кадастровый или иной государственный учетный номер (инвентарный) здания, сооружения, объекта незавершенного строительства, расположенного на земельном участке	-
9.	Сведения о земельных участках (землях общего пользования, территории общего пользования), посредством которых обеспечивается доступ	Земли общего пользования
10.	Иные сведения	-
4. Пояснения к сведениям об уточняемом земельном участке с кадастровым номером 47:03:0225001:11 :		
1.	-	

Сведения об уточняемых земельных участках

1. Сведения о характерных точках границы уточняемого земельного участка с кадастровым номером 47:03:0225001:24 :

Система координат 47.2

Зона № 2

Обозначение характерных точек границ	Координаты, м				Метод определения координат	Формулы, примененные для расчета средней квадратической погрешности определения координат характерных точек границ (Mt), с подставленными в такие формулы значениями и итоговые (вычисленные) значения Mt, м	Описание закрепле ния точки
	содержатся в Едином государственном реестре недвижимости		определены в результате выполнения комплексных кадастровых работ				
	X	Y	X	Y			
1	2	3	4	5	6	7	8
85	556800.09	2203486.43	556800.09	2203486.43	-	7.5	-
86	556783.06	2203498.49	556783.06	2203498.49	-	7.5	-
87	556778.94	2203498.32	556778.94	2203498.32	-	7.5	-
88	556776.45	2203496.25	556776.45	2203496.25	-	7.5	-
89	556762.14	2203470.72	556762.14	2203470.72	-	7.5	-
90	556770.47	2203464.00	556770.47	2203464.00	-	7.5	-
91	556779.29	2203457.46	556779.29	2203457.46	-	7.5	-
92	556779.98	2203458.29	556779.98	2203458.29	-	7.5	-
93	556799.17	2203485.14	556799.17	2203485.14	-	7.5	-
85	556800.09	2203486.43	556800.09	2203486.43	-	7.5	-

2. Сведения о частях границ уточняемого земельного участка с кадастровым номером 47:03:0225001:24 :

Обозначение части границ		Горизонтальное проложение (S), м	Описание прохождения части границ	Сведения о согласовании местоположения границ (согласовано/спорное)
от т.	до т.			
1	2	3	4	5
85	86	20.87	-	-
86	87	4.12	-	-
87	88	3.24	-	-
88	89	29.27	-	-
89	90	10.70	-	-
90	91	10.98	-	-
91	92	1.08	-	-
92	93	33.00	-	-
93	85	1.58	-	-

3. Сведения о характеристиках уточняемого земельного участка с кадастровым номером 47:03:0225001:24 :

№ п/п	Наименование характеристики земельного участка	Значение характеристики
1	2	3
1.	Адрес земельного участка	-

3. Сведения о характеристиках уточняемого земельного участка с кадастровым номером 47:03:0225001:24 :

№ п/п	Наименование характеристики земельного участка	Значение характеристики
1	2	3
1.1.	Сведения о местоположении земельного участка (при отсутствии адреса) в структурированном в соответствии с федеральной информационной адресной системой виде	-
1.2.	Дополнительные сведения о местоположении земельного участка	-
2.	Площадь земельного участка $\pm$ величина погрешности определения (вычисления) площади ($P \pm \Delta P$), м2	825 ± 251
3.	Формула, примененная для вычисления предельной погрешности определения площади земельного участка, с подставленными значениями и итоговые (вычисленные) значения (ΔP), м2	$\Delta P = 3.5 * M_t * \sqrt{P} = 3.5 * 2,5 * \sqrt{825} = 251$
4.	Площадь земельного участка согласно сведениям Единого государственного реестра недвижимости ($P_{\text{кад}}$), м2	825
5.	Оценка расхождения P и $P_{\text{кад}}$ ($P - P_{\text{кад}}$), м2	-
6.	Предельные минимальный и максимальный размеры земельного участка ($P_{\text{мин}}$ и $P_{\text{макс}}$), м2	- -
7.	Вид (виды) разрешенного использования	для ведения садоводства
7.1.	Дополнительные сведения об использовании земельного участка	-
8.	Кадастровый или иной государственный учетный номер (инвентарный) здания, сооружения, объекта незавершенного строительства, расположенного на земельном участке	-
9.	Сведения о земельных участках (землях общего пользования, территории общего пользования), посредством которых обеспечивается доступ	Земли общего пользования
10.	Иные сведения	-

4. Пояснения к сведениям об уточняемом земельном участке с кадастровым номером 47:03:0225001:24 :

1.	-

Сведения об уточняемых земельных участках, необходимые для исправления реестровых ошибок в сведениях о местоположении их границ

**1. Сведения о характерных точках границ уточняемого земельного участка
с кадастровым номером 47:03:0225001:31 :**

Система координат 47.2

Зона № 2

Обозначение характерных точек границ	Координаты, м				Метод определения координат	Формулы, примененные для расчета средней квадратической погрешности определения координат характерных точек границ (Mt), с подставленными в такие формулы значениями и итоговые (вычисленные) значения Mt, м	Описание закрепле ния точки
	содержатся в Едином государственном реестре недвижимости		определены в результате выполнения комплексных кадастровых работ				
	X	Y	X	Y			
1	2	3	4	5	6	7	8
13	556836.53	2203280.43	556836.53	2203280.43	-	0.1	деревянный кол
14	556846.04	2203293.73	556846.04	2203293.73	-	0.1	деревянный кол
15	556822.09	2203308.35	556822.09	2203308.35	-	0.1	деревянный кол
16	556808.27	2203291.80	556808.27	2203291.80	-	0.1	деревянный кол
17	556829.45	2203274.87	556829.45	2203274.87	-	0.1	деревянный кол
13	556836.53	2203280.43	556836.53	2203280.43	-	0.1	деревянный кол

**2. Сведения о частях границ уточняемого земельного участка
с кадастровым номером 47:03:0225001:31 :**

Обозначение части границ		Горизонтальное проложение (S), м	Описание прохождения части границ	Сведения о согласовании местоположения границ (согласовано/спорное)
от т.	до т.			
1	2	3	4	5
13	14	16.35	-	-
14	15	28.06	-	-
15	16	21.56	-	-
16	17	27.11	-	-
17	13	9.00	-	-

**3. Сведения о характеристиках уточняемого земельного участка
с кадастровым номером 47:03:0225001:31 :**

№ п/п	Наименование характеристики	Значение характеристики
1	2	3
1.	Адрес земельного участка	-
1.1.	Сведения о местоположении земельного участка (при отсутствии адреса) в структурированном в соответствии с федеральной информационной адресной системой виде	-
1.2.	Дополнительные сведения о местоположении земельного участка	-
2.	Площадь земельного участка ± величина погрешности определения (вычисления) площади ($P \pm \Delta P$), м2	660 ± 225

3. Сведения о характеристиках уточняемого земельного участка с кадастровым номером 47:03:0225001:31 :		
№ п/п	Наименование характеристики	Значение характеристики
1	2	3
3.	Формула, примененная для расчета предельной допустимой погрешности определения площади земельного участка, с подставленными значениями и итоговые (вычисленные) значения (ΔP), м2	$\Delta P = 3.5 * M_t * \sqrt{P} = 3.5 * 2,5 * \sqrt{660} = 225$
4.	Площадь земельного участка согласно сведениям Единого государственного реестра недвижимости (Ркад), м2	660
5.	Оценка расхождения Р и Ркад (Р - Ркад), м2	-
6.	Предельные минимальный и максимальный размеры земельного участка (Рмин и Рмакс), м2	- -
7.	Кадастровый номер или иной государственный учетный номер (инвентарный) объекта недвижимости, расположенного на земельном участке	-
8.	Вид (виды) разрешенного использования	для ведения садоводства
8.1.	Дополнительные сведения об использовании земельного участка	-
9.	Сведения о земельных участках (землях общего пользования, территории общего пользования), посредством которых обеспечивается доступ	Земли общего пользования
10.	Иные сведения	-
4. Пояснения к сведениям об уточняемом земельном участке с кадастровым номером 47:03:0225001:31 :		
1.	-	

Сведения об уточняемых земельных участках, необходимые для исправления реестровых ошибок в сведениях о местоположении их границ

**1. Сведения о характерных точках границ уточняемого земельного участка
с кадастровым номером 47:03:0225001:34 :**

Система координат 47.2

Зона № 2

Обозначение характерных точек границ	Координаты, м				Метод определения координат	Формулы, примененные для расчета средней квадратической погрешности определения координат характерных точек границ (Mt), с подставленными в такие формулы значениями и итоговые (вычисленные) значения Mt, м	Описание закрепле ния точки
	содержатся в Едином государственном реестре недвижимости		определены в результате выполнения комплексных кадастровых работ				
	X	Y	X	Y			
1	2	3	4	5	6	7	8
18	556858.08	2203214.07	556858.08	2203214.07	-	0.1	Угол забора
19	556877.88	2203245.56	556877.88	2203245.56	-	0.1	Угол забора
20	556865.31	2203253.19	556865.31	2203253.19	-	0.1	Угол забора
21	556860.42	2203253.71	556860.42	2203253.71	-	0.1	Угол забора
22	556844.09	2203224.11	556844.09	2203224.11	-	0.1	Угол забора
18	556858.08	2203214.07	556858.08	2203214.07	-	0.1	Угол забора

**2. Сведения о частях границ уточняемого земельного участка
с кадастровым номером 47:03:0225001:34 :**

Обозначение части границ		Горизонтальное проложение (S), м	Описание прохождения части границ	Сведения о согласовании местоположения границ (согласовано/спорное)
от т.	до т.			
1	2	3	4	5
18	19	37.20	-	-
19	20	14.70	-	-
20	21	4.92	-	-
21	22	33.81	-	-
22	18	17.22	-	-

**3. Сведения о характеристиках уточняемого земельного участка
с кадастровым номером 47:03:0225001:34 :**

№ п/п	Наименование характеристики	Значение характеристики
1	2	3
1.	Адрес земельного участка	-
1.1.	Сведения о местоположении земельного участка (при отсутствии адреса) в структурированном в соответствии с федеральной информационной адресной системой виде	-
1.2.	Дополнительные сведения о местоположении земельного участка	-
2.	Площадь земельного участка ± величина погрешности определения (вычисления) площади ($P \pm \Delta P$), м ²	660 ± 225
3.	Формула, примененная для расчета предельной допустимой погрешности определения площади земельного участка, с подставленными значениями и итоговые (вычисленные) значения (ΔP), м ²	$\Delta P = 3.5 * Mt * \sqrt{P} = 3.5 * 2,5 * \sqrt{660} = 225$
4.	Площадь земельного участка согласно сведениям Единого государственного реестра недвижимости ($P_{\text{кад}}$), м ²	660

3. Сведения о характеристиках уточняемого земельного участка с кадастровым номером 47:03:0225001:34 :		
№ п/п	Наименование характеристики	Значение характеристики
1	2	3
5.	Оценка расхождения Р и Ркад (Р - Ркад), м2	-
6.	Предельные минимальный и максимальный размеры земельного участка (Рмин и Рмакс), м2	- -
7.	Кадастровый номер или иной государственный учетный номер (инвентарный) объекта недвижимости, расположенного на земельном участке	-
8.	Вид (виды) разрешенного использования	для ведения садоводства
8.1.	Дополнительные сведения об использовании земельного участка	-
9.	Сведения о земельных участках (землях общего пользования, территории общего пользования), посредством которых обеспечивается доступ	Земли общего пользования
10.	Иные сведения	-
4. Пояснения к сведениям об уточняемом земельном участке с кадастровым номером 47:03:0225001:34 :		
1.	-	

Сведения об уточняемых земельных участках, необходимые для исправления реестровых ошибок в сведениях о местоположении их границ

**1. Сведения о характерных точках границ уточняемого земельного участка
с кадастровым номером 47:03:0225001:36 :**

Система координат 47.2

Зона № 2

Обозначение характерных точек границ	Координаты, м				Метод определения координат	Формулы, примененные для расчета средней квадратической погрешности определения координат характерных точек границ (Mt), с подставленными в такие формулы значениями и итоговые (вычисленные) значения Mt, м	Описание закрепле ния точки
	содержатся в Едином государственном реестре недвижимости		определены в результате выполнения комплексных кадастровых работ				
	X	Y	X	Y			
1	2	3	4	5	6	7	8
23	556810.72	2203177.04	556810.72	2203177.04	-	0.1	деревянный кол
24	556816.50	2203183.70	556816.50	2203183.70	-	0.1	деревянный кол
25	556825.35	2203177.32	556825.35	2203177.32	-	0.1	деревянный кол
26	556844.28	2203200.76	556844.28	2203200.76	-	0.1	деревянный кол
27	556825.56	2203215.42	556825.56	2203215.42	-	0.1	Угол забора
28	556795.88	2203187.34	556795.88	2203187.34	-	0.1	деревянный кол
23	556810.72	2203177.04	556810.72	2203177.04	-	0.1	деревянный кол

**2. Сведения о частях границ уточняемого земельного участка
с кадастровым номером 47:03:0225001:36 :**

Обозначение части границ		Горизонтальное проложение (S), м	Описание прохождения части границ	Сведения о согласовании местоположения границ (согласовано/спорное)
от т.	до т.			
1	2	3	4	5
23	24	8.82	-	-
24	25	10.91	-	-
25	26	30.13	-	-
26	27	23.78	-	-
27	28	40.86	-	-
28	23	18.06	-	-

**3. Сведения о характеристиках уточняемого земельного участка
с кадастровым номером 47:03:0225001:36 :**

№ п/п	Наименование характеристики	Значение характеристики
1	2	3
1.	Адрес земельного участка	-
1.1.	Сведения о местоположении земельного участка (при отсутствии адреса) в структурированном в соответствии с федеральной информационной адресной системой виде	-
1.2.	Дополнительные сведения о местоположении земельного участка	-
2.	Площадь земельного участка ± величина погрешности определения (вычисления) площади ($P \pm \Delta P$), м ²	950 ± 270

3. Сведения о характеристиках уточняемого земельного участка с кадастровым номером 47:03:0225001:36 :		
№ п/п	Наименование характеристики	Значение характеристики
1	2	3
3.	Формула, примененная для расчета предельной допустимой погрешности определения площади земельного участка, с подставленными значениями и итоговые (вычисленные) значения (ΔP), м2	$\Delta P = 3.5 * M_t * \sqrt{P} = 3.5 * 2,5 * \sqrt{950} = 270$
4.	Площадь земельного участка согласно сведениям Единого государственного реестра недвижимости (Ркад), м2	950
5.	Оценка расхождения Р и Ркад (Р - Ркад), м2	-
6.	Предельные минимальный и максимальный размеры земельного участка (Рмин и Рмакс), м2	- -
7.	Кадастровый номер или иной государственный учетный номер (инвентарный) объекта недвижимости, расположенного на земельном участке	-
8.	Вид (виды) разрешенного использования	для ведения садоводства
8.1.	Дополнительные сведения об использовании земельного участка	-
9.	Сведения о земельных участках (землях общего пользования, территории общего пользования), посредством которых обеспечивается доступ	Земли общего пользования
10.	Иные сведения	-
4. Пояснения к сведениям об уточняемом земельном участке с кадастровым номером 47:03:0225001:36 :		
1.	-	

Сведения об уточняемых земельных участках, необходимые для исправления реестровых ошибок в сведениях о местоположении их границ

**1. Сведения о характерных точках границ уточняемого земельного участка
с кадастровым номером 47:03:0225001:38 :**

Система координат 47.2

Зона № 2

Обозначение характерных точек границ	Координаты, м				Метод определения координат	Формулы, примененные для расчета средней квадратической погрешности определения координат характерных точек границ (Mt), с подставленными в такие формулы значениями и итоговые (вычисленные) значения Mt, м	Описание закрепле ния точки
	содержатся в Едином государственном реестре недвижимости		определены в результате выполнения комплексных кадастровых работ				
	X	Y	X	Y			
1	2	3	4	5	6	7	8
29	556788.13	2203186.90	556788.13	2203186.90	-	0.1	Угол забора
30	556799.39	2203204.92	556799.39	2203204.92	-	0.1	Угол строения
31	556803.19	2203202.55	556803.19	2203202.55	-	0.1	Угол строения
32	556806.42	2203207.72	556806.42	2203207.72	-	0.1	Угол строения
33	556802.63	2203210.11	556802.63	2203210.11	-	0.1	Угол строения
34	556799.30	2203212.01	556799.30	2203212.01	-	0.1	Угол забора
35	556784.42	2203220.63	556784.42	2203220.63	-	0.1	Угол забора
36	556779.23	2203223.28	556779.23	2203223.28	-	0.1	Угол строения
37	556775.76	2203225.80	556775.76	2203225.80	-	0.1	Угол строения
38	556771.22	2203219.74	556771.22	2203219.74	-	0.1	Угол строения
39	556767.57	2203213.13	556767.57	2203213.13	-	0.1	Угол забора
40	556756.31	2203197.52	556756.31	2203197.52	-	0.1	Угол забора
41	556773.89	2203188.24	556773.89	2203188.24	-	0.1	Маркировка на заборе
42	556776.99	2203192.14	556776.99	2203192.14	-	0.1	Угол забора
43	556779.95	2203192.21	556779.95	2203192.21	-	0.1	Угол забора
29	556788.13	2203186.90	556788.13	2203186.90	-	0.1	Угол забора

**2. Сведения о частях границ уточняемого земельного участка
с кадастровым номером 47:03:0225001:38 :**

Обозначение части границ		Горизонтальное проложение (S), м	Описание прохождения части границ	Сведения о согласовании местоположения границ (согласовано/спорное)
от т.	до т.			
1	2	3	4	5
29	30	21.25	-	-
30	31	4.48	-	-
31	32	6.10	-	-
32	33	4.48	-	-
33	34	3.83	-	-
34	35	17.20	-	-

2. Сведения о частях границ уточняемого земельного участка с кадастровым номером 47:03:0225001:38 :				
Обозначение части границ		Горизонтальное проложение (S), м	Описание прохождения части границ	Сведения о согласовании местоположения границ (согласовано/спорное)
от т.	до т.			
1	2	3	4	5
35	36	5.83	-	-
36	37	4.29	-	-
37	38	7.57	-	-
38	39	7.55	-	-
39	40	19.25	-	-
40	41	19.88	-	-
41	42	4.98	-	-
42	43	2.96	-	-
43	29	9.75	-	-
3. Сведения о характеристиках уточняемого земельного участка с кадастровым номером 47:03:0225001:38 :				
№ п/п	Наименование характеристики		Значение характеристики	
1	2		3	
1.	Адрес земельного участка		-	
1.1.	Сведения о местоположении земельного участка (при отсутствии адреса) в структурированном в соответствии с федеральной информационной адресной системой виде		-	
1.2.	Дополнительные сведения о местоположении земельного участка		-	
2.	Площадь земельного участка ± величина погрешности определения (вычисления) площади (Р ± ΔР), м2		1015 ± 279	
3.	Формула, примененная для расчета предельной допустимой погрешности определения площади земельного участка, с подставленными значениями и итоговые (вычисленные) значения (ΔР), м2		ΔР=3.5*Мt*√Р=3.5*2,5*√1015=279	
4.	Площадь земельного участка согласно сведениям Единого государственного реестра недвижимости (Ркад), м2		1015	
5.	Оценка расхождения Р и Ркад (Р - Ркад), м2		-	
6.	Предельные минимальный и максимальный размеры земельного участка (Рмин и Рмакс), м2		- -	
7.	Кадастровый номер или иной государственный учетный номер (инвентарный) объекта недвижимости, расположенного на земельном участке		-	
8.	Вид (виды) разрешенного использования		для ведения садоводства	
8.1.	Дополнительные сведения об использовании земельного участка		-	
9.	Сведения о земельных участках (землях общего пользования, территории общего пользования), посредством которых обеспечивается доступ		Земли общего пользования	
10.	Иные сведения		-	
4. Пояснения к сведениям об уточняемом земельном участке с кадастровым номером 47:03:0225001:38 :				
1.	-			

Сведения об уточняемых земельных участках, необходимые для исправления реестровых ошибок в сведениях о местоположении их границ

1. Сведения о характерных точках границ уточняемого земельного участка с кадастровым номером 47:03:0225001:43 :

Система координат 47.2

Зона № 2

Обозначение характерных точек границ	Координаты, м				Метод определения координат	Формулы, примененные для расчета средней квадратической погрешности определения координат характерных точек границ (Mt), с подставленными в такие формулы значениями и итоговые (вычисленные) значения Mt, м	Описание закрепле ния точки
	содержатся в Едином государственном реестре недвижимости		определены в результате выполнения комплексных кадастровых работ				
	X	Y	X	Y			
1	2	3	4	5	6	7	8
48	556788.53	2203441.13	556788.53	2203441.13	-	0.1	Временный межевой знак
49	556777.78	2203449.70	556777.78	2203449.70	-	0.1	-
50	556765.86	2203435.58	556765.86	2203435.58	-	0.1	-
51	556747.86	2203426.17	556747.86	2203426.17	-	0.1	Долговремен ный межевой знак
52	556760.36	2203413.94	556760.36	2203413.94	-	0.1	Долговремен ный межевой знак
48	556788.53	2203441.13	556788.53	2203441.13	-	0.1	Временный межевой знак

2. Сведения о частях границ уточняемого земельного участка с кадастровым номером 47:03:0225001:43 :

Обозначение части границ		Горизонтальное проложение (S), м	Описание прохождения части границ	Сведения о согласовании местоположения границ (согласовано/спорное)
от т.	до т.			
1	2	3	4	5
48	49	13.75	-	-
49	50	18.48	-	-
50	51	20.31	-	-
51	52	17.49	-	-
52	48	39.15	-	-

3. Сведения о характеристиках уточняемого земельного участка с кадастровым номером 47:03:0225001:43 :

№ п/п	Наименование характеристики	Значение характеристики
1	2	3
1.	Адрес земельного участка	-
1.1.	Сведения о местоположении земельного участка (при отсутствии адреса) в структурированном в соответствии с федеральной информационной адресной системой виде	-
1.2.	Дополнительные сведения о местоположении земельного участка	-

3. Сведения о характеристиках уточняемого земельного участка с кадастровым номером 47:03:0225001:43 :		
№ п/п	Наименование характеристики	Значение характеристики
1	2	3
2.	Площадь земельного участка ± величина погрешности определения (вычисления) площади (Р ± ΔР), м2	526 ± 201
3.	Формула, примененная для расчета предельной допустимой погрешности определения площади земельного участка, с подставленными значениями и итоговые (вычисленные) значения (ΔР), м2	ΔР=3.5*Мt*√Р=3.5*2,5*√526=201
4.	Площадь земельного участка согласно сведениям Единого государственного реестра недвижимости (Ркад), м2	526
5.	Оценка расхождения Р и Ркад (Р - Ркад), м2	-
6.	Предельные минимальный и максимальный размеры земельного участка (Рмин и Рмакс), м2	- -
7.	Кадастровый номер или иной государственный учетный номер (инвентарный) объекта недвижимости, расположенного на земельном участке	-
8.	Вид (виды) разрешенного использования	для ведения садоводства
8.1.	Дополнительные сведения об использовании земельного участка	-
9.	Сведения о земельных участках (землях общего пользования, территории общего пользования), посредством которых обеспечивается доступ	Земли общего пользования
10.	Иные сведения	-
4. Пояснения к сведениям об уточняемом земельном участке с кадастровым номером 47:03:0225001:43 :		
1.	-	

Сведения об уточняемых земельных участках, необходимые для исправления реестровых ошибок в сведениях о местоположении их границ

**1. Сведения о характерных точках границ уточняемого земельного участка
с кадастровым номером 47:03:0225001:7 :**

Система координат 47.2

Зона № 2

Обозначение характерных точек границ	Координаты, м				Метод определения координат	Формулы, примененные для расчета средней квадратической погрешности определения координат характерных точек границ (Mt), с подставленными в такие формулы значениями и итоговые (вычисленные) значения Mt, м	Описание закрепле ния точки
	содержатся в Едином государственном реестре недвижимости		определены в результате выполнения комплексных кадастровых работ				
	X	Y	X	Y			
1	2	3	4	5	6	7	8
58	556858.01	2203531.22	556858.01	2203531.22	-	0.1	деревянный кол
59	556842.21	2203543.48	556842.21	2203543.48	-	0.1	деревянный кол
60	556823.85	2203519.76	556823.85	2203519.76	-	0.1	Угол забора
61	556839.65	2203507.50	556839.65	2203507.50	-	0.1	деревянный кол
58	556858.01	2203531.22	556858.01	2203531.22	-	0.1	деревянный кол

**2. Сведения о частях границ уточняемого земельного участка
с кадастровым номером 47:03:0225001:7 :**

Обозначение части границ		Горизонтальное проложение (S), м	Описание прохождения части границ	Сведения о согласовании местоположения границ (согласовано/спорное)
от т.	до т.			
1	2	3	4	5
58	59	20.00	-	-
59	60	30.00	-	-
60	61	20.00	-	-
61	58	30.00	-	-

**3. Сведения о характеристиках уточняемого земельного участка
с кадастровым номером 47:03:0225001:7 :**

№ п/п	Наименование характеристики	Значение характеристики
1	2	3
1.	Адрес земельного участка	-
1.1.	Сведения о местоположении земельного участка (при отсутствии адреса) в структурированном в соответствии с федеральной информационной адресной системой виде	-
1.2.	Дополнительные сведения о местоположении земельного участка	-
2.	Площадь земельного участка ± величина погрешности определения (вычисления) площади ($P \pm \Delta P$), м2	600 ± 214
3.	Формула, примененная для расчета предельной допустимой погрешности определения площади земельного участка, с подставленными значениями и итоговые (вычисленные) значения (ΔP), м2	$\Delta P = 3.5 * Mt * \sqrt{P} = 3.5 * 2,5 * \sqrt{600} = 214$
4.	Площадь земельного участка согласно сведениям Единого государственного реестра недвижимости ($P_{\text{кад}}$), м2	600

3. Сведения о характеристиках уточняемого земельного участка с кадастровым номером 47:03:0225001:7 :		
№ п/п	Наименование характеристики	Значение характеристики
1	2	3
5.	Оценка расхождения Р и Ркад (Р - Ркад), м2	-
6.	Предельные минимальный и максимальный размеры земельного участка (Рмин и Рмакс), м2	- -
7.	Кадастровый номер или иной государственный учетный номер (инвентарный) объекта недвижимости, расположенного на земельном участке	-
8.	Вид (виды) разрешенного использования	для ведения садоводства
8.1.	Дополнительные сведения об использовании земельного участка	-
9.	Сведения о земельных участках (землях общего пользования, территории общего пользования), посредством которых обеспечивается доступ	Земли общего пользования
10.	Иные сведения	-
4. Пояснения к сведениям об уточняемом земельном участке с кадастровым номером 47:03:0225001:7 :		
1.	-	

Сведения об уточняемых земельных участках, необходимые для исправления реестровых ошибок в сведениях о местоположении их границ

**1. Сведения о характерных точках границ уточняемого земельного участка
с кадастровым номером 47:03:0225001:276 :**

Система координат 47.2

Зона № 2

Обозначение характерных точек границ	Координаты, м				Метод определения координат	Формулы, примененные для расчета средней квадратической погрешности определения координат характерных точек границ (Mt), с подставленными в такие формулы значениями и итоговые (вычисленные) значения Mt, м	Описание закрепле ния точки
	содержатся в Едином государственном реестре недвижимости		определены в результате выполнения комплексных кадастровых работ				
	X	Y	X	Y			
1	2	3	4	5	6	7	8
62	556843.45	2203379.00	556843.45	2203379.00	-	0.1	деревянный кол
63	556848.14	2203389.78	556848.14	2203389.78	-	0.1	деревянный кол
64	556817.63	2203408.72	556817.63	2203408.72	-	0.1	деревянный кол
65	556817.60	2203403.50	556817.60	2203403.50	-	0.1	деревянный кол
66	556828.55	2203378.00	556828.55	2203378.00	-	0.1	деревянный кол
62	556843.45	2203379.00	556843.45	2203379.00	-	0.1	деревянный кол

**2. Сведения о частях границ уточняемого земельного участка
с кадастровым номером 47:03:0225001:276 :**

Обозначение части границ		Горизонтальное проложение (S), м	Описание прохождения части границ	Сведения о согласовании местоположения границ (согласовано/спорное)
от т.	до т.			
1	2	3	4	5
62	63	11.76	-	-
63	64	35.91	-	-
64	65	5.22	-	-
65	66	27.75	-	-
66	62	14.93	-	-

**3. Сведения о характеристиках уточняемого земельного участка
с кадастровым номером 47:03:0225001:276 :**

№ п/п	Наименование характеристики	Значение характеристики
1	2	3
1.	Адрес земельного участка	-
1.1.	Сведения о местоположении земельного участка (при отсутствии адреса) в структурированном в соответствии с федеральной информационной адресной системой виде	-
1.2.	Дополнительные сведения о местоположении земельного участка	-
2.	Площадь земельного участка ± величина погрешности определения (вычисления) площади ($P \pm \Delta P$), м ²	472 ± 190

3. Сведения о характеристиках уточняемого земельного участка с кадастровым номером 47:03:0225001:276 :		
№ п/п	Наименование характеристики	Значение характеристики
1	2	3
3.	Формула, примененная для расчета предельной допустимой погрешности определения площади земельного участка, с подставленными значениями и итоговые (вычисленные) значения (ΔP), м2	$\Delta P=3.5*Mt*\sqrt{P}=3.5*2,5*\sqrt{472}=190$
4.	Площадь земельного участка согласно сведениям Единого государственного реестра недвижимости (Ркад), м2	472
5.	Оценка расхождения Р и Ркад (Р - Ркад), м2	-
6.	Предельные минимальный и максимальный размеры земельного участка (Рмин и Рмакс), м2	- -
7.	Кадастровый номер или иной государственный учетный номер (инвентарный) объекта недвижимости, расположенного на земельном участке	-
8.	Вид (виды) разрешенного использования	ведение садоводства
8.1.	Дополнительные сведения об использовании земельного участка	-
9.	Сведения о земельных участках (землях общего пользования, территории общего пользования), посредством которых обеспечивается доступ	Земли общего пользования
10.	Иные сведения	-
4. Пояснения к сведениям об уточняемом земельном участке с кадастровым номером 47:03:0225001:276 :		
1.	-	

Сведения об уточняемых земельных участках, необходимые для исправления реестровых ошибок в сведениях о местоположении их границ

**1. Сведения о характерных точках границ уточняемого земельного участка
с кадастровым номером 47:03:0225001:275 :**

Система координат 47.2

Зона № 2

Обозначение характерных точек границ	Координаты, м				Метод определения координат	Формулы, примененные для расчета средней квадратической погрешности определения координат характерных точек границ (Mt), с подставленными в такие формулы значениями и итоговые (вычисленные) значения Mt, м	Описание закрепле ния точки
	содержатся в Едином государственном реестре недвижимости		определены в результате выполнения комплексных кадастровых работ				
	X	Y	X	Y			
1	2	3	4	5	6	7	8
67	556830.26	2203461.06	556830.26	2203461.06	-	0.1	Угол забора
68	556813.62	2203472.47	556813.62	2203472.47	-	0.1	Угол забора
69	556795.89	2203446.53	556795.89	2203446.53	-	0.1	Угол забора
70	556812.87	2203435.26	556812.87	2203435.26	-	0.1	Угол забора
71	556813.18	2203435.72	556813.18	2203435.72	-	0.1	Угол забора
67	556830.26	2203461.06	556830.26	2203461.06	-	0.1	Угол забора

**2. Сведения о частях границ уточняемого земельного участка
с кадастровым номером 47:03:0225001:275 :**

Обозначение части границ		Горизонтальное проложение (S), м	Описание прохождения части границ	Сведения о согласовании местоположения границ (согласовано/спорное)
от т.	до т.			
1	2	3	4	5
67	68	20.18	-	-
68	69	31.42	-	-
69	70	20.38	-	-
70	71	0.55	-	-
71	67	30.56	-	-

**3. Сведения о характеристиках уточняемого земельного участка
с кадастровым номером 47:03:0225001:275 :**

№ п/п	Наименование характеристики	Значение характеристики
1	2	3
1.	Адрес земельного участка	-
1.1.	Сведения о местоположении земельного участка (при отсутствии адреса) в структурированном в соответствии с федеральной информационной адресной системой виде	-
1.2.	Дополнительные сведения о местоположении земельного участка	-
2.	Площадь земельного участка ± величина погрешности определения (вычисления) площади ($P \pm \Delta P$), м ²	634 ± 220
3.	Формула, примененная для расчета предельной допустимой погрешности определения площади земельного участка, с подставленными значениями и итоговые (вычисленные) значения (ΔP), м ²	$\Delta P = 3.5 * Mt * \sqrt{P} = 3.5 * 2,5 * \sqrt{634} = 220$
4.	Площадь земельного участка согласно сведениям Единого государственного реестра недвижимости ($P_{\text{кад}}$), м ²	634

3. Сведения о характеристиках уточняемого земельного участка с кадастровым номером 47:03:0225001:275 :		
№ п/п	Наименование характеристики	Значение характеристики
1	2	3
5.	Оценка расхождения Р и Ркад (Р - Ркад), м2	-
6.	Предельные минимальный и максимальный размеры земельного участка (Рмин и Рмакс), м2	- -
7.	Кадастровый номер или иной государственный учетный номер (инвентарный) объекта недвижимости, расположенного на земельном участке	-
8.	Вид (виды) разрешенного использования	для ведения садоводства
8.1.	Дополнительные сведения об использовании земельного участка	-
9.	Сведения о земельных участках (землях общего пользования, территории общего пользования), посредством которых обеспечивается доступ	Земли общего пользования
10.	Иные сведения	-
4. Пояснения к сведениям об уточняемом земельном участке с кадастровым номером 47:03:0225001:275 :		
1.	-	

Сведения об уточняемых земельных участках, необходимые для исправления реестровых ошибок в сведениях о местоположении их границ

**1. Сведения о характерных точках границ уточняемого земельного участка
с кадастровым номером 47:03:0225001:18 :**

Система координат 47.2

Зона № 2

Обозначение характерных точек границ	Координаты, м				Метод определения координат	Формулы, примененные для расчета средней квадратической погрешности определения координат характерных точек границ (Mt), с подставленными в такие формулы значениями и итоговые (вычисленные) значения Mt, м	Описание закрепле ния точки
	содержатся в Едином государственном реестре недвижимости		определены в результате выполнения комплексных кадастровых работ				
	X	Y	X	Y			
1	2	3	4	5	6	7	8
79	556896.31	2203415.44	556896.31	2203415.44	-	0.1	Угол строения
80	556880.00	2203426.79	556880.00	2203426.79	-	0.1	Угол забора
81	556874.63	2203419.55	556874.63	2203419.55	-	0.1	Угол забора
82	556863.12	2203401.60	556863.12	2203401.60	-	0.1	деревянный кол
83	556881.00	2203390.68	556881.00	2203390.68	-	0.1	деревянный кол
84	556893.81	2203410.83	556893.81	2203410.83	-	0.1	Угол забора
79	556896.31	2203415.44	556896.31	2203415.44	-	0.1	Угол строения

**2. Сведения о частях границ уточняемого земельного участка
с кадастровым номером 47:03:0225001:18 :**

Обозначение части границ		Горизонтальное проложение (S), м	Описание прохождения части границ	Сведения о согласовании местоположения границ (согласовано/спорное)
от т.	до т.			
1	2	3	4	5
79	80	19.87	-	-
80	81	9.01	-	-
81	82	21.32	-	-
82	83	20.95	-	-
83	84	23.88	-	-
84	79	5.24	-	-

**3. Сведения о характеристиках уточняемого земельного участка
с кадастровым номером 47:03:0225001:18 :**

№ п/п	Наименование характеристики	Значение характеристики
1	2	3
1.	Адрес земельного участка	-
1.1.	Сведения о местоположении земельного участка (при отсутствии адреса) в структурированном в соответствии с федеральной информационной адресной системой виде	-
1.2.	Дополнительные сведения о местоположении земельного участка	-
2.	Площадь земельного участка ± величина погрешности определения (вычисления) площади ($P \pm \Delta P$), м ²	617 ± 217

3. Сведения о характеристиках уточняемого земельного участка с кадастровым номером 47:03:0225001:18 :		
№ п/п	Наименование характеристики	Значение характеристики
1	2	3
3.	Формула, примененная для расчета предельной допустимой погрешности определения площади земельного участка, с подставленными значениями и итоговые (вычисленные) значения (ΔP), м2	$\Delta P=3.5*Mt*\sqrt{P}=3.5*2,5*\sqrt{617}=217$
4.	Площадь земельного участка согласно сведениям Единого государственного реестра недвижимости (Ркад), м2	617
5.	Оценка расхождения Р и Ркад (Р - Ркад), м2	-
6.	Предельные минимальный и максимальный размеры земельного участка (Рмин и Рмакс), м2	- -
7.	Кадастровый номер или иной государственный учетный номер (инвентарный) объекта недвижимости, расположенного на земельном участке	-
8.	Вид (виды) разрешенного использования	для ведения садоводства
8.1.	Дополнительные сведения об использовании земельного участка	-
9.	Сведения о земельных участках (землях общего пользования, территории общего пользования), посредством которых обеспечивается доступ	Земли общего пользования
10.	Иные сведения	-
4. Пояснения к сведениям об уточняемом земельном участке с кадастровым номером 47:03:0225001:18 :		
1.	-	

Сведения об уточняемых земельных участках, необходимые для исправления реестровых ошибок в сведениях о местоположении их границ

**1. Сведения о характерных точках границ уточняемого земельного участка
с кадастровым номером 47:03:0225001:26 :**

Система координат 47.2

Зона № 2

Обозначение характерных точек границ	Координаты, м				Метод определения координат	Формулы, примененные для расчета средней квадратической погрешности определения координат характерных точек границ (Mt), с подставленными в такие формулы значениями и итоговые (вычисленные) значения Mt, м	Описание закрепле ния точки
	содержатся в Едином государственном реестре недвижимости		определены в результате выполнения комплексных кадастровых работ				
	X	Y	X	Y			
1	2	3	4	5	6	7	8
63	556848.14	2203389.78	556848.14	2203389.78	-	0.1	-
94	556855.55	2203402.71	556855.55	2203402.71	-	0.1	-
95	556820.61	2203426.10	556820.61	2203426.10	-	0.1	-
96	556814.50	2203417.43	556814.50	2203417.43	-	0.1	-
64	556817.63	2203408.72	556817.63	2203408.72	-	0.1	-
63	556848.14	2203389.78	556848.14	2203389.78	-	0.1	-

**2. Сведения о частях границ уточняемого земельного участка
с кадастровым номером 47:03:0225001:26 :**

Обозначение части границ		Горизонтальное проложение (S), м	Описание прохождения части границ	Сведения о согласовании местоположения границ (согласовано/спорное)
от т.	до т.			
1	2	3	4	5
63	94	14.90	-	-
94	95	42.05	-	-
95	96	10.61	-	-
96	64	9.26	-	-
64	63	35.91	-	-

**3. Сведения о характеристиках уточняемого земельного участка
с кадастровым номером 47:03:0225001:26 :**

№ п/п	Наименование характеристики	Значение характеристики
1	2	3
1.	Адрес земельного участка	-
1.1.	Сведения о местоположении земельного участка (при отсутствии адреса) в структурированном в соответствии с федеральной информационной адресной системой виде	-
1.2.	Дополнительные сведения о местоположении земельного участка	-
2.	Площадь земельного участка ± величина погрешности определения (вычисления) площади ($P \pm \Delta P$), м ²	646 ± 222
3.	Формула, примененная для расчета предельной допустимой погрешности определения площади земельного участка, с подставленными значениями и итоговые (вычисленные) значения (ΔP), м ²	$\Delta P = 3.5 * Mt * \sqrt{P} = 3.5 * 2,5 * \sqrt{646} = 222$
4.	Площадь земельного участка согласно сведениям Единого государственного реестра недвижимости ($P_{\text{кад}}$), м ²	646

3. Сведения о характеристиках уточняемого земельного участка с кадастровым номером 47:03:0225001:26 :		
№ п/п	Наименование характеристики	Значение характеристики
1	2	3
5.	Оценка расхождения Р и Ркад (Р - Ркад), м2	-
6.	Предельные минимальный и максимальный размеры земельного участка (Рмин и Рмакс), м2	- -
7.	Кадастровый номер или иной государственный учетный номер (инвентарный) объекта недвижимости, расположенного на земельном участке	-
8.	Вид (виды) разрешенного использования	для ведения садоводства
8.1.	Дополнительные сведения об использовании земельного участка	-
9.	Сведения о земельных участках (землях общего пользования, территории общего пользования), посредством которых обеспечивается доступ	Земли общего пользования
10.	Иные сведения	-
4. Пояснения к сведениям об уточняемом земельном участке с кадастровым номером 47:03:0225001:26 :		
1.	-	

Сведения об уточняемых земельных участках, необходимые для исправления реестровых ошибок в сведениях о местоположении их границ

**1. Сведения о характерных точках границ уточняемого земельного участка
с кадастровым номером 47:03:0225001:27 :**

Система координат 47.2

Зона № 2

Обозначение характерных точек границ	Координаты, м				Метод определения координат	Формулы, примененные для расчета средней квадратической погрешности определения координат характерных точек границ (Mt), с подставленными в такие формулы значениями и итоговые (вычисленные) значения Mt, м	Описание закрепле ния точки
	содержатся в Едином государственном реестре недвижимости		определены в результате выполнения комплексных кадастровых работ				
	X	Y	X	Y			
1	2	3	4	5	6	7	8
97	556890.70	2203353.22	556890.70	2203353.22	-	0.1	-
98	556897.60	2203369.40	556897.60	2203369.40	-	0.1	-
99	556864.00	2203381.83	556864.00	2203381.83	-	0.1	-
100	556857.53	2203367.38	556857.53	2203367.38	-	0.1	-
97	556890.70	2203353.22	556890.70	2203353.22	-	0.1	-

**2. Сведения о частях границ уточняемого земельного участка
с кадастровым номером 47:03:0225001:27 :**

Обозначение части границ		Горизонтальное проложение (S), м	Описание прохождения части границ	Сведения о согласовании местоположения границ (согласовано/спорное)
от т.	до т.			
1	2	3	4	5
97	98	17.59	-	-
98	99	35.83	-	-
99	100	15.83	-	-
100	97	36.07	-	-

**3. Сведения о характеристиках уточняемого земельного участка
с кадастровым номером 47:03:0225001:27 :**

№ п/п	Наименование характеристики	Значение характеристики
1	2	3
1.	Адрес земельного участка	-
1.1.	Сведения о местоположении земельного участка (при отсутствии адреса) в структурированном в соответствии с федеральной информационной адресной системой виде	-
1.2.	Дополнительные сведения о местоположении земельного участка	-
2.	Площадь земельного участка ± величина погрешности определения (вычисления) площади ($P \pm \Delta P$), м ²	600 ± 214
3.	Формула, примененная для расчета предельной допустимой погрешности определения площади земельного участка, с подставленными значениями и итоговые (вычисленные) значения (ΔP), м ²	$\Delta P = 3.5 * M_t * \sqrt{P} = 3.5 * 2,5 * \sqrt{600} = 214$
4.	Площадь земельного участка согласно сведениям Единого государственного реестра недвижимости (Р _{кад}), м ²	600
5.	Оценка расхождения Р и Р _{кад} (Р - Р _{кад}), м ²	-

3. Сведения о характеристиках уточняемого земельного участка с кадастровым номером 47:03:0225001:27 :		
№ п/п	Наименование характеристики	Значение характеристики
1	2	3
6.	Предельные минимальный и максимальный размеры земельного участка (Рмин и Рмакс), м2	- -
7.	Кадастровый номер или иной государственный учетный номер (инвентарный) объекта недвижимости, расположенного на земельном участке	-
8.	Вид (виды) разрешенного использования	для ведения индивидуального садоводства
8.1.	Дополнительные сведения об использовании земельного участка	-
9.	Сведения о земельных участках (землях общего пользования, территории общего пользования), посредством которых обеспечивается доступ	Земли общего пользования
10.	Иные сведения	-
4. Пояснения к сведениям об уточняемом земельном участке с кадастровым номером 47:03:0225001:27 :		
1.	-	

Сведения об уточняемых земельных участках, необходимые для исправления реестровых ошибок в сведениях о местоположении их границ

**1. Сведения о характерных точках границ уточняемого земельного участка
с кадастровым номером 47:03:0225001:274 :**

Система координат 47.2

Зона № 2

Обозначение характерных точек границ	Координаты, м				Метод определения координат	Формулы, примененные для расчета средней квадратической погрешности определения координат характерных точек границ (Mt), с подставленными в такие формулы значениями и итоговые (вычисленные) значения Mt, м	Описание закрепле ния точки
	содержатся в Едином государственном реестре недвижимости		определены в результате выполнения комплексных кадастровых работ				
	X	Y	X	Y			
1	2	3	4	5	6	7	8
101	556829.51	2203423.79	556829.51	2203423.79	-	0.1	Угол забора
102	556846.74	2203449.86	556846.74	2203449.86	-	0.1	Угол забора
67	556830.26	2203461.06	556830.26	2203461.06	-	0.1	Угол забора
71	556813.18	2203435.72	556813.18	2203435.72	-	0.1	Угол забора
101	556829.51	2203423.79	556829.51	2203423.79	-	0.1	Угол забора

**2. Сведения о частях границ уточняемого земельного участка
с кадастровым номером 47:03:0225001:274 :**

Обозначение части границ		Горизонтальное проложение (S), м	Описание прохождения части границ	Сведения о согласовании местоположения границ (согласовано/спорное)
от т.	до т.			
1	2	3	4	5
101	102	31.25	-	-
102	67	19.93	-	-
67	71	30.56	-	-
71	101	20.22	-	-

**3. Сведения о характеристиках уточняемого земельного участка
с кадастровым номером 47:03:0225001:274 :**

№ п/п	Наименование характеристики	Значение характеристики
1	2	3
1.	Адрес земельного участка	-
1.1.	Сведения о местоположении земельного участка (при отсутствии адреса) в структурированном в соответствии с федеральной информационной адресной системой виде	-
1.2.	Дополнительные сведения о местоположении земельного участка	-
2.	Площадь земельного участка ± величина погрешности определения (вычисления) площади ($P \pm \Delta P$), м ²	620 ± 218
3.	Формула, примененная для расчета предельной допустимой погрешности определения площади земельного участка, с подставленными значениями и итоговые (вычисленные) значения (ΔP), м ²	$\Delta P = 3.5 * M_t * \sqrt{P} = 3.5 * 2,5 * \sqrt{620} = 218$
4.	Площадь земельного участка согласно сведениям Единого государственного реестра недвижимости ($P_{\text{кад}}$), м ²	620
5.	Оценка расхождения P и $P_{\text{кад}}$ ($P - P_{\text{кад}}$), м ²	-

3. Сведения о характеристиках уточняемого земельного участка с кадастровым номером 47:03:0225001:274 :		
№ п/п	Наименование характеристики	Значение характеристики
1	2	3
6.	Предельные минимальный и максимальный размеры земельного участка (Рмин и Рмакс), м2	- -
7.	Кадастровый номер или иной государственный учетный номер (инвентарный) объекта недвижимости, расположенного на земельном участке	-
8.	Вид (виды) разрешенного использования	для ведения садоводства
8.1.	Дополнительные сведения об использовании земельного участка	-
9.	Сведения о земельных участках (землях общего пользования, территории общего пользования), посредством которых обеспечивается доступ	Земли общего пользования
10.	Иные сведения	-
4. Пояснения к сведениям об уточняемом земельном участке с кадастровым номером 47:03:0225001:274 :		
1.	-	

Сведения об уточняемых земельных участках, необходимые для исправления реестровых ошибок в сведениях о местоположении их границ

**1. Сведения о характерных точках границ уточняемого земельного участка
с кадастровым номером 47:03:0225001:19 :**

Система координат 47.2

Зона № 2

Обозначение характерных точек границ	Координаты, м				Метод определения координат	Формулы, примененные для расчета средней квадратической погрешности определения координат характерных точек границ (Mt), с подставленными в такие формулы значениями и итоговые (вычисленные) значения Mt, м	Описание закрепле ния точки
	содержатся в Едином государственном реестре недвижимости		определены в результате выполнения комплексных кадастровых работ				
	X	Y	X	Y			
1	2	3	4	5	6	7	8
80	556880.00	2203426.79	556880.00	2203426.79	-	0.1	Угол забора
103	556879.95	2203427.34	556879.95	2203427.34	-	0.1	Угол забора
104	556863.14	2203438.88	556863.14	2203438.88	-	0.1	Угол забора
105	556845.82	2203412.82	556845.82	2203412.82	-	0.1	Угол забора
82	556863.12	2203401.60	556863.12	2203401.60	-	0.1	Угол забора
81	556874.63	2203419.55	556874.63	2203419.55	-	0.1	Угол забора
80	556880.00	2203426.79	556880.00	2203426.79	-	0.1	Угол забора

**2. Сведения о частях границ уточняемого земельного участка
с кадастровым номером 47:03:0225001:19 :**

Обозначение части границ		Горизонтальное проложение (S), м	Описание прохождения части границ	Сведения о согласовании местоположения границ (согласовано/спорное)
от т.	до т.			
1	2	3	4	5
80	103	0.55	-	-
103	104	20.39	-	-
104	105	31.29	-	-
105	82	20.62	-	-
82	81	21.32	-	-
81	80	9.01	-	-

**3. Сведения о характеристиках уточняемого земельного участка
с кадастровым номером 47:03:0225001:19 :**

№ п/п	Наименование характеристики	Значение характеристики
1	2	3
1.	Адрес земельного участка	-
1.1.	Сведения о местоположении земельного участка (при отсутствии адреса) в структурированном в соответствии с федеральной информационной адресной системой виде	-
1.2.	Дополнительные сведения о местоположении земельного участка	-
2.	Площадь земельного участка ± величина погрешности определения (вычисления) площади ($P \pm \Delta P$), м2	635 ± 220

3. Сведения о характеристиках уточняемого земельного участка с кадастровым номером 47:03:0225001:19 :		
№ п/п	Наименование характеристики	Значение характеристики
1	2	3
3.	Формула, примененная для расчета предельной допустимой погрешности определения площади земельного участка, с подставленными значениями и итоговые (вычисленные) значения (ΔP), м2	$\Delta P = 3.5 * M_t * \sqrt{P} = 3.5 * 2,5 * \sqrt{635} = 220$
4.	Площадь земельного участка согласно сведениям Единого государственного реестра недвижимости (Ркад), м2	635
5.	Оценка расхождения Р и Ркад (Р - Ркад), м2	-
6.	Предельные минимальный и максимальный размеры земельного участка (Рмин и Рмакс), м2	- -
7.	Кадастровый номер или иной государственный учетный номер (инвентарный) объекта недвижимости, расположенного на земельном участке	-
8.	Вид (виды) разрешенного использования	для ведения садоводства
8.1.	Дополнительные сведения об использовании земельного участка	-
9.	Сведения о земельных участках (землях общего пользования, территории общего пользования), посредством которых обеспечивается доступ	Земли общего пользования
10.	Иные сведения	-
4. Пояснения к сведениям об уточняемом земельном участке с кадастровым номером 47:03:0225001:19 :		
1.	-	

Сведения о зданиях, сооружениях, объектах незавершенного строительства, необходимые для исправления реестровых ошибок в сведениях об описании их местоположения

1. Сведения о характерных точках контура

здание

вид объекта недвижимости (здание, сооружение, объект незавершенного строительства)

с кадастровым номером 47:03:0225001:277 :

Система координат 47.2

Зона № 2

Обозначение характерных точек контура	Содержатся в Едином государственном реестре недвижимости			Определены в ходе выполнения комплексных кадастровых работ			Метод опреде ления коор динат	Формулы, примененные для расчета средней квадратической погрешности определения координат характерных точек (Mt), м, с подставленными в такие формулы значениями и итоговые (вычисленные) значения Mt, м
	Координаты, м		Ради ус, м	Координаты, м		Ради ус, м		
	X	Y	R	X	Y	R		
1	2	3	4	5	6	7	8	9
106	556872.70	2203242.7 2	-	556872.7 0	2203242.7 2	-	-	0.1
107	556874.45	2203245.6 4	-	556874.4 5	2203245.6 4	-	-	0.1
108	556871.51	2203247.3 3	-	556871.5 1	2203247.3 3	-	-	0.1
109	556869.75	2203244.4 0	-	556869.7 5	2203244.4 0	-	-	0.1
106	556872.70	2203242.7 2	-	556872.7 0	2203242.7 2	-	-	0.1

**2. Иные сведения об объекте недвижимости
с кадастровым номером: 47:03:0225001:277 :**

1.

3. Пояснения к сведениям об объекте недвижимости с кадастровым номером 47:03:0225001:277 :

1.

-

Сведения о зданиях, сооружениях, объектах незавершенного строительства, необходимые для исправления реестровых ошибок в сведениях об описании их местоположения

1. Сведения о характерных точках контура

здание

вид объекта недвижимости (здание, сооружение, объект незавершенного строительства)

с кадастровым номером 47:03:0225001:58 :

Система координат 47.2

Зона № 2

Обозначение характерных точек контура	Содержатся в Едином государственном реестре недвижимости			Определены в ходе выполнения комплексных кадастровых работ			Метод опреде ления коор динат	Формулы, примененные для расчета средней квадратической погрешности определения координат характерных точек (Mt), м, с подставленными в такие формулы значениями и итоговые (вычисленные) значения Mt, м
	Координаты, м		Ради ус, м	Координаты, м		Ради ус, м		
	X	Y	R	X	Y	R		
1	2	3	4	5	6	7	8	9
110	556863.31	2203515.17	-	556863.31	2203515.17	-	-	0.1
111	556866.68	2203519.65	-	556866.68	2203519.65	-	-	0.1
112	556859.69	2203524.91	-	556859.69	2203524.91	-	-	0.1
113	556856.32	2203520.43	-	556856.32	2203520.43	-	-	0.1
110	556863.31	2203515.17	-	556863.31	2203515.17	-	-	0.1

**2. Иные сведения об объекте недвижимости
с кадастровым номером: 47:03:0225001:58 :**

1.

3. Пояснения к сведениям об объекте недвижимости с кадастровым номером 47:03:0225001:58 :

1.

-

Сведения о зданиях, сооружениях, объектах незавершенного строительства, необходимые для исправления реестровых ошибок в сведениях об описании их местоположения

1. Сведения о характерных точках контура

здание

вид объекта недвижимости (здание, сооружение, объект незавершенного строительства)

с кадастровым номером 47:03:0225001:59 :

Система координат 47.2

Зона № 2

Обозначение характерных точек контура	Содержатся в Едином государственном реестре недвижимости			Определены в ходе выполнения комплексных кадастровых работ			Метод опреде ления коор динат	Формулы, примененные для расчета средней квадратической погрешности определения координат характерных точек (Mt), м, с подставленными в такие формулы значениями и итоговые (вычисленные) значения Mt, м
	Координаты, м		Ради ус, м	Координаты, м		Ради ус, м		
	X	Y	R	X	Y	R		
1	2	3	4	5	6	7	8	9
114	556838.67	2203286.18	-	556838.67	2203286.18	-	-	0.1
115	556841.08	2203289.60	-	556841.08	2203289.60	-	-	0.1
116	556843.52	2203293.52	-	556843.52	2203293.52	-	-	0.1
117	556837.95	2203296.98	-	556837.95	2203296.98	-	-	0.1
118	556835.51	2203293.06	-	556835.51	2203293.06	-	-	0.1
119	556833.13	2203289.62	-	556833.13	2203289.62	-	-	0.1
114	556838.67	2203286.18	-	556838.67	2203286.18	-	-	0.1

**2. Иные сведения об объекте недвижимости
с кадастровым номером: 47:03:0225001:59 :**

1.

3. Пояснения к сведениям об объекте недвижимости с кадастровым номером 47:03:0225001:59 :

1.

-

Сведения о зданиях, сооружениях, объектах незавершенного строительства, необходимые для исправления реестровых ошибок в сведениях об описании их местоположения

1. Сведения о характерных точках контура

здание

вид объекта недвижимости (здание, сооружение, объект незавершенного строительства)

с кадастровым номером 47:03:0225001:60 :

Система координат 47.2

Зона № 2

Обозначение характерных точек контура	Содержатся в Едином государственном реестре недвижимости			Определены в ходе выполнения комплексных кадастровых работ			Метод опреде ления коор динат	Формулы, примененные для расчета средней квадратической погрешности определения координат характерных точек (Mt), м, с подставленными в такие формулы значениями и итоговые (вычисленные) значения Mt, м
	Координаты, м		Ради ус, м	Координаты, м		Ради ус, м		
	X	Y	R	X	Y	R		
1	2	3	4	5	6	7	8	9
120	556859.90	2203220.3 6	-	556859.9 0	2203220.3 6	-	-	0.1
121	556855.44	2203223.1 8	-	556855.4 4	2203223.1 8	-	-	0.1
122	556853.20	2203219.7 0	-	556853.2 0	2203219.7 0	-	-	0.1
123	556857.66	2203216.8 8	-	556857.6 6	2203216.8 8	-	-	0.1
120	556859.90	2203220.3 6	-	556859.9 0	2203220.3 6	-	-	0.1

**2. Иные сведения об объекте недвижимости
с кадастровым номером: 47:03:0225001:60 :**

1.

3. Пояснения к сведениям об объекте недвижимости с кадастровым номером 47:03:0225001:60 :

1.

-

Сведения о зданиях, сооружениях, объектах незавершенного строительства, необходимые для исправления реестровых ошибок в сведениях об описании их местоположения

1. Сведения о характерных точках контура

здание

вид объекта недвижимости (здание, сооружение, объект незавершенного строительства)

с кадастровым номером 47:03:0225001:61 :

Система координат 47.2

Зона № 2

Обозначение характерных точек контура	Содержатся в Едином государственном реестре недвижимости			Определены в ходе выполнения комплексных кадастровых работ			Метод опреде ления коор динат	Формулы, примененные для расчета средней квадратической погрешности определения координат характерных точек (Mt), м, с подставленными в такие формулы значениями и итоговые (вычисленные) значения Mt, м
	Координаты, м		Ради ус, м	Координаты, м		Ради ус, м		
	X	Y	R	X	Y	R		
1	2	3	4	5	6	7	8	9
124	556882.81	2203381.4 1	-	556882.8 1	2203381.4 1	-	-	0.1
125	556884.77	2203384.9 1	-	556884.7 7	2203384.9 1	-	-	0.1
126	556870.74	2203392.7 9	-	556870.7 4	2203392.7 9	-	-	0.1
127	556868.78	2203389.2 9	-	556868.7 8	2203389.2 9	-	-	0.1
128	556873.89	2203386.4 2	-	556873.8 9	2203386.4 2	-	-	0.1
129	556874.40	2203383.8 3	-	556874.4 0	2203383.8 3	-	-	0.1
130	556876.91	2203382.4 2	-	556876.9 1	2203382.4 2	-	-	0.1
131	556879.26	2203383.4 0	-	556879.2 6	2203383.4 0	-	-	0.1
124	556882.81	2203381.4 1	-	556882.8 1	2203381.4 1	-	-	0.1

**2. Иные сведения об объекте недвижимости
с кадастровым номером: 47:03:0225001:61 :**

1.

3. Пояснения к сведениям об объекте недвижимости с кадастровым номером 47:03:0225001:61 :

1.

-

Сведения о зданиях, сооружениях, объектах незавершенного строительства, необходимые для исправления реестровых ошибок в сведениях об описании их местоположения

1. Сведения о характерных точках контура

здание

вид объекта недвижимости (здание, сооружение, объект незавершенного строительства)

с кадастровым номером 47:03:0225001:62 :

Система координат 47.2

Зона № 2

Обозначение характерных точек контура	Содержатся в Едином государственном реестре недвижимости			Определены в ходе выполнения комплексных кадастровых работ			Метод опреде ления коор динат	Формулы, примененные для расчета средней квадратической погрешности определения координат характерных точек (Mt), м, с подставленными в такие формулы значениями и итоговые (вычисленные) значения Mt, м
	Координаты, м		Ради ус, м	Координаты, м		Ради ус, м		
	X	Y	R	X	Y	R		
1	2	3	4	5	6	7	8	9
132	556812.09	2203490.1 1	-	556812.0 9	2203490.1 1	-	-	0.1
133	556819.14	2203500.9 1	-	556819.1 4	2203500.9 1	-	-	0.1
134	556814.11	2203504.1 8	-	556814.1 1	2203504.1 8	-	-	0.1
135	556807.06	2203493.3 8	-	556807.0 6	2203493.3 8	-	-	0.1
132	556812.09	2203490.1 1	-	556812.0 9	2203490.1 1	-	-	0.1

**2. Иные сведения об объекте недвижимости
с кадастровым номером: 47:03:0225001:62 :**

1.

3. Пояснения к сведениям об объекте недвижимости с кадастровым номером 47:03:0225001:62 :

1.

-

Сведения о зданиях, сооружениях, объектах незавершенного строительства, необходимые для исправления реестровых ошибок в сведениях об описании их местоположения

1. Сведения о характерных точках контура

здание

вид объекта недвижимости (здание, сооружение, объект незавершенного строительства)

с кадастровым номером 47:03:0225001:63 :

Система координат 47.2

Зона № 2

Обозначение характерных точек контура	Содержатся в Едином государственном реестре недвижимости			Определены в ходе выполнения комплексных кадастровых работ			Метод опреде ления коор динат	Формулы, примененные для расчета средней квадратической погрешности определения координат характерных точек (Mt), м, с подставленными в такие формулы значениями и итоговые (вычисленные) значения Mt, м
	Координаты, м		Ради ус, м	Координаты, м		Ради ус, м		
	X	Y	R	X	Y	R		
1	2	3	4	5	6	7	8	9
136	556904.22	2203378.1 3	-	556904.2 2	2203378.1 3	-	-	0.1
137	556908.88	2203388.1 5	-	556908.8 8	2203388.1 5	-	-	0.1
138	556901.55	2203391.5 2	-	556901.5 5	2203391.5 2	-	-	0.1
139	556899.80	2203387.7 5	-	556899.8 0	2203387.7 5	-	-	0.1
140	556898.36	2203387.0 1	-	556898.3 6	2203387.0 1	-	-	0.1
141	556895.98	2203381.9 3	-	556895.9 8	2203381.9 3	-	-	0.1
136	556904.22	2203378.1 3	-	556904.2 2	2203378.1 3	-	-	0.1

**2. Иные сведения об объекте недвижимости
с кадастровым номером: 47:03:0225001:63 :**


1.

3. Пояснения к сведениям об объекте недвижимости с кадастровым номером 47:03:0225001:63 :

1.

-

Схема границ земельных участков

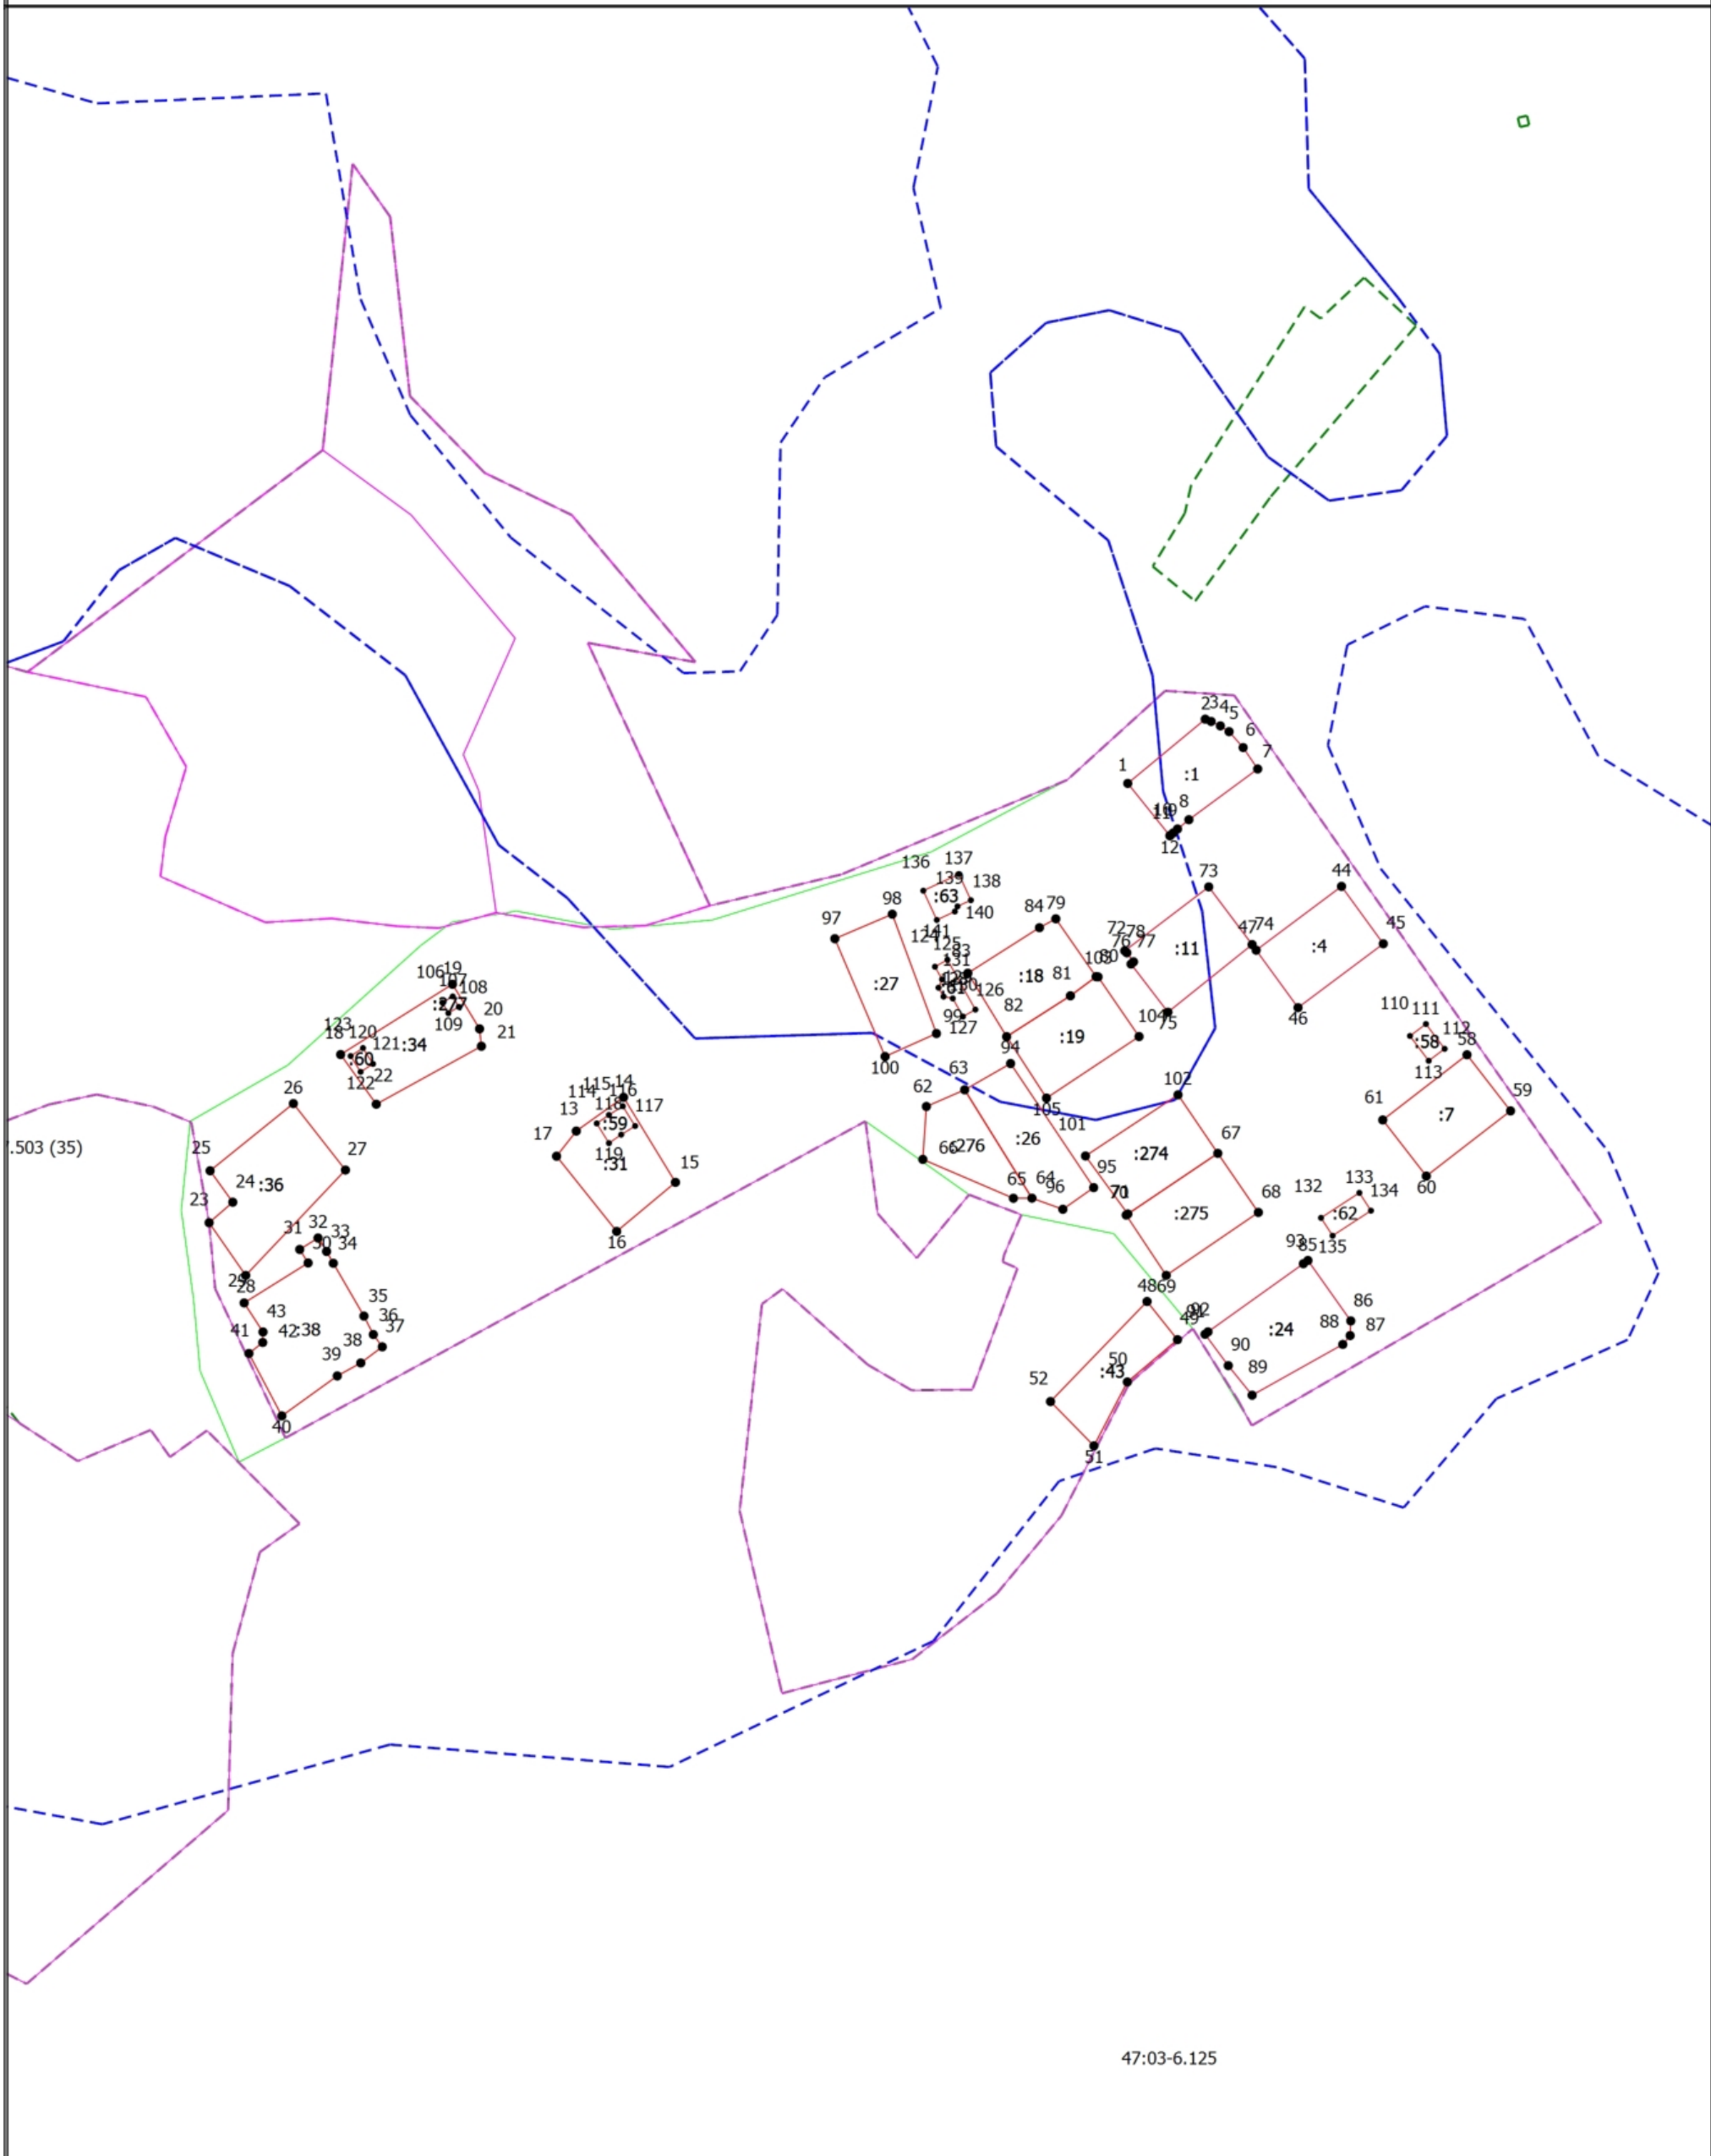

Масштаб 1:1800

Условные обозначения

- - Часть границы, местоположение которой определено при выполнении кадастровых работ
- - Характерная точка границы земельного участка, сведения ЕГРН о которой соответствуют требованиям, установленным в соответствии с частью 13 статьи 22 Федерального закона от 13 июля 2015 г. N 218-ФЗ "О государственной регистрации недвижимости"

Схема границ земельных участков

- | | |
|---|---|
| • | - Характерная точка контура здания, сооружения, объекта незавершенного строительства |
| • | - Характерная точка границы, сведения о которой позволяют однозначно определить ее положение на местности |
| 1 | - Обозначение характерной точки, местоположение которой не изменилось или было уточнено |
| <u>53</u> | - Обозначение ликвидируемой характерной точки |
|  | - Часть границы, сведения ЕГРН о которой позволяют однозначно определить ее положение на местности |
|  | - Граница здания |
|  | - Часть контура, образованного проекцией существующего в ЕГРН наземного конструктивного элемента здания, сооружения, объекта незавершенного строительства |
|  | - Часть контура, образованного проекцией вновь образованного наземного конструктивного элемента здания, сооружения, объекта незавершенного строительства |
|  | - Граница сооружения |
|  | - Граница кадастрового квартала |
|  | - Граница населенного пункта |
|  | - Граница муниципального образования |
|  | - |
|  | - Граница территориальной зоны |
|  | - Граница зоны с особыми условиями |