

КАРТА-ПЛАН ТЕРРИТОРИИ
Пояснительная записка
1. Сведения о территории выполнения комплексных кадастровых работ: 47:03:0215003, Ленинградская область, муниципальный район Приозерский, сельское поселение Ларионовское, поселок Кротово (наименование субъекта Российской Федерации, муниципального образования, населенного пункта, уникальные учетные номера кадастровых кварталов, иные сведения, позволяющие определить местоположение территории, на которой выполняются комплексные кадастровые работы, например, наименование садоводческого или огороднического некоммерческого товарищества, гаражного кооператива, элемента планировочной структуры)
2. Основания выполнения комплексных кадастровых работ: Наименование, дата и номер документа, на основании которого выполняются комплексные кадастровые работы: "23" мая 2025 г. , 58
3. Дата подготовки карты-плана территории: "01" октября 2025 г.
4. Сведения о заказчике(ах) комплексных кадастровых работ: В отношении юридического лица, органа местного самоуправления муниципального района, муниципального округа или городского округа либо уполномоченного исполнительного органа государственной власти субъекта Российской Федерации: полное или сокращенное (в случае, если имеется) наименование: Администрация Приозерского муниципального района Ленинградской области основной государственный регистрационный номер: 1024701648135 идентификационный номер налогоплательщика: 4712013913 В отношении физического лица или представителя физических или юридических лиц: фамилия, имя, отчество (последнее - при наличии): - страховой номер индивидуального лицевого счета в системе обязательного пенсионного страхования Российской Федерации (СНИЛС): - Наименование и реквизиты документа, подтверждающие полномочия представителя заказчика(ов) комплексных кадастровых работ: - Адрес электронной почты (для направления уведомления о результатах внесения сведений в Единый государственный реестр недвижимости): -
5. Сведения об исполнителе комплексных кадастровых работ: Полное или сокращенное (в случае, если имеется) наименование и адрес юридического лица, с которым заключен государственный или муниципальный контракт либо договор подряда на выполнение комплексных кадастровых работ: Общество с ограниченной ответственностью "Сеть кадастровых услуг", 188320, Ленинградская область, Гатчинский р-н, д Покровская, д. 174а, офис 13 Фамилия, имя, отчество кадастрового инженера (последнее - при наличии): Елфимова Ксения Евгеньевна и основной государственный регистрационный номер кадастрового инженера индивидуального предпринимателя (ОГРНИП): - Страховой номер индивидуального лицевого счета в системе обязательного пенсионного страхования Российской Федерации (СНИЛС) кадастрового инженера: 174-799-372 39 Уникальный реестровый номер кадастрового инженера в реестре саморегулируемой организации кадастровых инженеров и дата внесения сведений о физическом лице в такой реестр: 2176, 2024-01-23 Полное или (в случае, если имеется) сокращенное наименование саморегулируемой организации кадастровых инженеров, членом которой является кадастровый инженер: А СРО "Объединение кадастровых инженеров" Контактный телефон: +79233654248 Почтовый адрес и адрес электронной почты, по которым осуществляется связь с кадастровым инженером: 188320, Ленинградская область, Гатчинский р-н, д Покровская, д. 174а, офис 13 info@izmerenie.biz

6. Перечень документов, использованных при подготовке карты-плана территории

№ п/п	Реквизиты документа				
	Вид	Дата	Номер	Наименование	Иные сведения
1	2	3	4	5	6
1	Кадастровый план территории	05.06.2025	КУВИ-001/2025-119929070	Кадастровый план территории кадастрового квартала 47:03:0215003	-

7. Пояснения к карте-плану территории

1. В квартале 47:03:0215003 всего ЗУ -17, всего ОКС - 3, ЕЗП -1

Сведения об уточняемых земельных участках

1. Сведения о характерных точках границы уточняемого земельного участка с кадастровым номером 47:03:0216003:50 :

Система координат 47.2

Зона № 2

Обозначение характерных точек границ	Координаты, м				Метод определения координат	Формулы, примененные для расчета средней квадратической погрешности определения координат характерных точек границ (Mt), с подставленными в такие формулы значениями и итоговые (вычисленные) значения Mt, м	Описание закрепле ния точки
	содержатся в Едином государственном реестре недвижимости		определены в результате выполнения комплексных кадастровых работ				
	X	Y	X	Y			
1	2	3	4	5	6	7	8
28	544988.11	2196709.12	544988.11	2196709.12	-	0.2	Закрепление отсутствует
29	544988.38	2196710.10	544988.38	2196710.10	-	0.2	Закрепление отсутствует
30	544987.49	2196711.94	544987.49	2196711.94	-	0.2	Закрепление отсутствует
31	544990.77	2196716.71	544990.77	2196716.71	-	0.2	Закрепление отсутствует
32	544989.00	2196717.58	544989.00	2196717.58	-	0.2	Закрепление отсутствует
33	544991.92	2196721.28	544991.92	2196721.28	-	0.2	Закрепление отсутствует
34	544993.43	2196728.44	544993.43	2196728.44	-	0.2	Закрепление отсутствует
35	544967.79	2196752.50	544967.79	2196752.50	-	0.2	Закрепление отсутствует
36	544932.41	2196735.55	544932.41	2196735.55	-	0.2	Закрепление отсутствует
37	544938.50	2196717.25	544938.50	2196717.25	-	0.2	Закрепление отсутствует
38	544968.71	2196691.35	544968.71	2196691.35	-	0.2	Закрепление отсутствует
39	544972.45	2196691.79	544972.45	2196691.79	-	0.2	Закрепление отсутствует
40	544985.13	2196704.80	544985.13	2196704.80	-	0.2	Закрепление отсутствует
28	544988.11	2196709.12	544988.11	2196709.12	-	0.2	Закрепление отсутствует

2. Сведения о частях границ уточняемого земельного участка с кадастровым номером 47:03:0216003:50 :

Обозначение части границ		Горизонтальное проложение (S), м	Описание прохождения части границ	Сведения о согласовании местоположения границ (согласовано/спорное)
от т.	до т.			
1	2	3	4	5
28	29	1.02	-	-
29	30	2.04	-	-
30	31	5.79	-	-
31	32	1.97	-	-
32	33	4.71	-	-
33	34	7.32	-	-
34	35	35.16	-	-
35	36	39.23	-	-

2. Сведения о частях границ уточняемого земельного участка с кадастровым номером 47:03:0216003:50 :				
Обозначение части границ		Горизонтальное проложение (S), м	Описание прохождения части границ	Сведения о согласовании местоположения границ (согласовано/спорное)
от т.	до т.			
1	2	3	4	5
36	37	19.29	-	-
37	38	39.79	-	-
38	39	3.77	-	-
39	40	18.17	-	-
40	28	5.25	-	-
3. Сведения о характеристиках уточняемого земельного участка с кадастровым номером 47:03:0216003:50 :				
№ п/п	Наименование характеристики земельного участка		Значение характеристики	
1	2		3	
1.	Адрес земельного участка		-	
1.1.	Сведения о местоположении земельного участка (при отсутствии адреса) в структурированном в соответствии с федеральной информационной адресной системой виде		-	
1.2.	Дополнительные сведения о местоположении земельного участка		-	
2.	Площадь земельного участка ± величина погрешности определения (вычисления) площади ($P \pm \Delta P$), м2		2233 ± 17	
3.	Формула, примененная для вычисления предельной погрешности определения площади земельного участка, с подставленными значениями и итоговые (вычисленные) значения (ΔP), м2		$\Delta P = 3.5 * M_t * \sqrt{P} = 3.5 * 0,1 * \sqrt{2233} = 17$	
4.	Площадь земельного участка согласно сведениям Единого государственного реестра недвижимости (Ркад), м2		2233	
5.	Оценка расхождения Р и Ркад ($P - P_{кад}$), м2		-	
6.	Предельные минимальный и максимальный размеры земельного участка ($P_{мин}$ и $P_{макс}$), м2		- -	
7.	Вид (виды) разрешенного использования		для ведения личного подсобного хозяйства	
7.1.	Дополнительные сведения об использовании земельного участка		-	
8.	Кадастровый или иной государственный учетный номер (инвентарный) здания, сооружения, объекта незавершенного строительства, расположенного на земельном участке		-	
9.	Сведения о земельных участках (землях общего пользования, территории общего пользования), посредством которых обеспечивается доступ		Земли общего пользования	
10.	Иные сведения		-	
4. Пояснения к сведениям об уточняемом земельном участке с кадастровым номером 47:03:0216003:50 :				
1.	-			

Сведения об уточняемых земельных участках

1. Сведения о характерных точках границы уточняемого земельного участка с кадастровым номером 47:03:0215003:24 :

Система координат 47.2

Зона № 2

Обозначение характерных точек границ	Координаты, м				Метод определения координат	Формулы, примененные для расчета средней квадратической погрешности определения координат характерных точек границ (Mt), с подставленными в такие формулы значениями и итоговые (вычисленные) значения Mt, м	Описание закрепле ния точки
	содержатся в Едином государственном реестре недвижимости		определены в результате выполнения комплексных кадастровых работ				
	X	Y	X	Y			
1	2	3	4	5	6	7	8
5	545914.81	2195902.10	545914.81	2195902.10	-	0.2	Закрепление отсутствует
4	545916.53	2195932.25	545916.53	2195932.25	-	0.2	Закрепление отсутствует
41	545914.82	2195932.24	545914.82	2195932.24	-	0.2	Закрепление отсутствует
42	545902.60	2195933.39	545902.60	2195933.39	-	0.2	Закрепление отсутствует
43	545894.52	2195944.37	545894.52	2195944.37	-	0.2	Закрепление отсутствует
44	545883.04	2195944.73	545883.04	2195944.73	-	0.2	Закрепление отсутствует
45	545862.57	2195914.68	545862.57	2195914.68	-	0.2	Закрепление отсутствует
46	545869.08	2195885.87	545869.08	2195885.87	-	0.2	Закрепление отсутствует
47	545886.83	2195877.52	545886.83	2195877.52	-	0.2	Закрепление отсутствует
48	545892.38	2195875.34	545892.38	2195875.34	-	0.2	Закрепление отсутствует
49	545909.96	2195902.30	545909.96	2195902.30	-	0.2	Закрепление отсутствует
5	545914.81	2195902.10	545914.81	2195902.10	-	0.2	Закрепление отсутствует

2. Сведения о частях границ уточняемого земельного участка с кадастровым номером 47:03:0215003:24 :

Обозначение части границ		Горизонтальное проложение (S), м	Описание прохождения части границ	Сведения о согласовании местоположения границ (согласовано/спорное)
от т.	до т.			
1	2	3	4	5
5	4	30.20	-	-
4	41	1.71	-	-
41	42	12.27	-	-
42	43	13.63	-	-
43	44	11.49	-	-
44	45	36.36	-	-
45	46	29.54	-	-
46	47	19.62	-	-
47	48	5.96	-	-
48	49	32.19	-	-

2. Сведения о частях границ уточняемого земельного участка с кадастровым номером 47:03:0215003:24 :				
Обозначение части границ		Горизонтальное проложение (S), м	Описание прохождения части границ	Сведения о согласовании местоположения границ (согласовано/спорное)
от т.	до т.			
1	2	3	4	5
49	5	4.85	-	-
3. Сведения о характеристиках уточняемого земельного участка с кадастровым номером 47:03:0215003:24 :				
№ п/п	Наименование характеристики земельного участка		Значение характеристики	
1	2		3	
1.	Адрес земельного участка		-	
1.1.	Сведения о местоположении земельного участка (при отсутствии адреса) в структурированном в соответствии с федеральной информационной адресной системой виде		-	
1.2.	Дополнительные сведения о местоположении земельного участка		-	
2.	Площадь земельного участка ± величина погрешности определения (вычисления) площади ($P \pm \Delta P$), м2		2500 ± 18	
3.	Формула, примененная для вычисления предельной погрешности определения площади земельного участка, с подставленными значениями и итоговые (вычисленные) значения (ΔP), м2		$\Delta P = 3.5 * M_t * \sqrt{P} = 3.5 * 0,1 * \sqrt{2500} = 18$	
4.	Площадь земельного участка согласно сведениям Единого государственного реестра недвижимости ($P_{\text{кад}}$), м2		2500	
5.	Оценка расхождения P и $P_{\text{кад}}$ ($P - P_{\text{кад}}$), м2		-	
6.	Предельные минимальный и максимальный размеры земельного участка ($P_{\text{мин}}$ и $P_{\text{макс}}$), м2		- -	
7.	Вид (виды) разрешенного использования		под индивидуальное жилищное строительство	
7.1.	Дополнительные сведения об использовании земельного участка		-	
8.	Кадастровый или иной государственный учетный номер (инвентарный) здания, сооружения, объекта незавершенного строительства, расположенного на земельном участке		-	
9.	Сведения о земельных участках (землях общего пользования, территории общего пользования), посредством которых обеспечивается доступ		Земли общего пользования	
10.	Иные сведения		-	
4. Пояснения к сведениям об уточняемом земельном участке с кадастровым номером 47:03:0215003:24 :				
1.	-			

Сведения об уточняемых земельных участках

1. Сведения о характерных точках границы уточняемого земельного участка с кадастровым номером 47:03:0215003:2 :

Система координат 47.2

Зона № 2

Обозначение характерных точек границ	Координаты, м				Метод определения координат	Формулы, примененные для расчета средней квадратической погрешности определения координат характерных точек границ (Mt), с подставленными в такие формулы значениями и итоговые (вычисленные) значения Mt, м	Описание закрепле ния точки
	содержатся в Едином государственном реестре недвижимости		определены в результате выполнения комплексных кадастровых работ				
	X	Y	X	Y			
1	2	3	4	5	6	7	8
67	544895.25	2196812.08	544895.25	2196812.08	-	7.5	-
68	544917.70	2196797.31	544917.70	2196797.31	-	7.5	-
69	544943.81	2196780.09	544943.81	2196780.09	-	7.5	-
70	544950.64	2196773.77	544950.64	2196773.77	-	7.5	-
71	544964.67	2196800.70	544964.67	2196800.70	-	7.5	-
72	544907.24	2196834.87	544907.24	2196834.87	-	7.5	-
73	544902.83	2196826.51	544902.83	2196826.51	-	7.5	-
67	544895.25	2196812.08	544895.25	2196812.08	-	7.5	-

2. Сведения о частях границ уточняемого земельного участка с кадастровым номером 47:03:0215003:2 :

Обозначение части границ		Горизонтальное проложение (S), м	Описание прохождения части границ	Сведения о согласовании местоположения границ (согласовано/спорное)
от т.	до т.			
1	2	3	4	5
67	68	26.87	-	-
68	69	31.28	-	-
69	70	9.31	-	-
70	71	30.37	-	-
71	72	66.83	-	-
72	73	9.45	-	-
73	67	16.30	-	-

3. Сведения о характеристиках уточняемого земельного участка с кадастровым номером 47:03:0215003:2 :

№ п/п	Наименование характеристики земельного участка	Значение характеристики
1	2	3
1.	Адрес земельного участка	-
1.1.	Сведения о местоположении земельного участка (при отсутствии адреса) в структурированном в соответствии с федеральной информационной адресной системой виде	-
1.2.	Дополнительные сведения о местоположении земельного участка	-
2.	Площадь земельного участка $\pm$ величина погрешности определения (вычисления) площади ($P \pm \Delta P$), м ²	1829 $\pm$ 15

3. Сведения о характеристиках уточняемого земельного участка с кадастровым номером 47:03:0215003:2 :		
№ п/п	Наименование характеристики земельного участка	Значение характеристики
1	2	3
3.	Формула, примененная для вычисления предельной погрешности определения площади земельного участка, с подставленными значениями и итоговые (вычисленные) значения (ΔP), м2	$\Delta P = 3.5 * M_t * \sqrt{P} = 3.5 * 0,1 * \sqrt{1829} = 15$
4.	Площадь земельного участка согласно сведениям Единого государственного реестра недвижимости (Ркад), м2	1830
5.	Оценка расхождения Р и Ркад (Р - Ркад), м2	1
6.	Предельные минимальный и максимальный размеры земельного участка (Рмин и Рмакс), м2	- -
7.	Вид (виды) разрешенного использования	для ведения личного подсобного хозяйства
7.1.	Дополнительные сведения об использовании земельного участка	-
8.	Кадастровый или иной государственный учетный номер (инвентарный) здания, сооружения, объекта незавершенного строительства, расположенного на земельном участке	-
9.	Сведения о земельных участках (землях общего пользования, территории общего пользования), посредством которых обеспечивается доступ	Земли общего пользования
10.	Иные сведения	-
4. Пояснения к сведениям об уточняемом земельном участке с кадастровым номером 47:03:0215003:2 :		
1.	-	

Сведения об уточняемых земельных участках

1. Сведения о характерных точках границы уточняемого земельного участка с кадастровым номером 47:03:0215003:19 :

Система координат 47.2

Зона № 2

Обозначение характерных точек границ	Координаты, м				Метод определения координат	Формулы, примененные для расчета средней квадратической погрешности определения координат характерных точек границ (Mt), с подставленными в такие формулы значениями и итоговые (вычисленные) значения Mt, м	Описание закрепле ния точки
	содержатся в Едином государственном реестре недвижимости		определены в результате выполнения комплексных кадастровых работ				
	X	Y	X	Y			
1	2	3	4	5	6	7	8
74	545313.22	2196445.45	545313.22	2196445.45	-	0.3	-
75	545271.34	2196476.86	545271.34	2196476.86	-	0.3	-
76	545237.32	2196427.12	545237.32	2196427.12	-	0.3	-
77	545276.58	2196398.32	545276.58	2196398.32	-	0.3	-
74	545313.22	2196445.45	545313.22	2196445.45	-	0.3	-

2. Сведения о частях границ уточняемого земельного участка с кадастровым номером 47:03:0215003:19 :

Обозначение части границ		Горизонтальное проложение (S), м	Описание прохождения части границ	Сведения о согласовании местоположения границ (согласовано/спорное)
от т.	до т.			
1	2	3	4	5
74	75	52.35	-	-
75	76	60.26	-	-
76	77	48.69	-	-
77	74	59.70	-	-

3. Сведения о характеристиках уточняемого земельного участка с кадастровым номером 47:03:0215003:19 :

№ п/п	Наименование характеристики земельного участка	Значение характеристики
1	2	3
1.	Адрес земельного участка	-
1.1.	Сведения о местоположении земельного участка (при отсутствии адреса) в структурированном в соответствии с федеральной информационной адресной системой виде	-
1.2.	Дополнительные сведения о местоположении земельного участка	-
2.	Площадь земельного участка $\pm$ величина погрешности определения (вычисления) площади ($P \pm \Delta P$), м2	3029 ± 19
3.	Формула, примененная для вычисления предельной погрешности определения площади земельного участка, с подставленными значениями и итоговые (вычисленные) значения (ΔP), м2	$\Delta P = 3.5 * Mt * \sqrt{P} = 3.5 * 0,1 * \sqrt{3029} = 19$
4.	Площадь земельного участка согласно сведениям Единого государственного реестра недвижимости (Ркад), м2	3000
5.	Оценка расхождения Р и Ркад ($P - P_{кад}$), м2	29

3. Сведения о характеристиках уточняемого земельного участка с кадастровым номером 47:03:0215003:19 :		
№ п/п	Наименование характеристики земельного участка	Значение характеристики
1	2	3
6.	Предельные минимальный и максимальный размеры земельного участка (Рмин и Рмакс), м2	- -
7.	Вид (виды) разрешенного использования	для ведения личного подсобного хозяйства
7.1.	Дополнительные сведения об использовании земельного участка	-
8.	Кадастровый или иной государственный учетный номер (инвентарный) здания, сооружения, объекта незавершенного строительства, расположенного на земельном участке	-
9.	Сведения о земельных участках (землях общего пользования, территории общего пользования), посредством которых обеспечивается доступ	Земли общего пользования
10.	Иные сведения	-
4. Пояснения к сведениям об уточняемом земельном участке с кадастровым номером 47:03:0215003:19 :		
1.	-	

Сведения об уточняемых земельных участках

1. Сведения о характерных точках границы уточняемого земельного участка с кадастровым номером 47:03:0215003:18 :

Система координат 47.2

Зона № 2

Обозначение характерных точек границ	Координаты, м				Метод определения координат	Формулы, примененные для расчета средней квадратической погрешности определения координат характерных точек границ (Mt), с подставленными в такие формулы значениями и итоговые (вычисленные) значения Mt, м	Описание закрепле ния точки
	содержатся в Едином государственном реестре недвижимости		определены в результате выполнения комплексных кадастровых работ				
	X	Y	X	Y			
1	2	3	4	5	6	7	8
78	545276.58	2196482.10	545276.58	2196482.10	-	0.3	-
79	545305.37	2196521.37	545305.37	2196521.37	-	0.3	-
80	545302.75	2196521.37	545302.75	2196521.37	-	0.3	-
81	545310.60	2196531.84	545310.60	2196531.84	-	0.3	-
82	545287.05	2196552.78	545287.05	2196552.78	-	0.3	-
83	545260.87	2196518.75	545260.87	2196518.75	-	0.3	-
84	545255.64	2196497.81	545255.64	2196497.81	-	0.3	-
78	545276.58	2196482.10	545276.58	2196482.10	-	0.3	-

2. Сведения о частях границ уточняемого земельного участка с кадастровым номером 47:03:0215003:18 :

Обозначение части границ		Горизонтальное проложение (S), м	Описание прохождения части границ	Сведения о согласовании местоположения границ (согласовано/спорное)
от т.	до т.			
1	2	3	4	5
78	79	48.69	-	-
79	80	2.62	-	-
80	81	13.09	-	-
81	82	31.51	-	-
82	83	42.94	-	-
83	84	21.58	-	-
84	78	26.18	-	-

3. Сведения о характеристиках уточняемого земельного участка с кадастровым номером 47:03:0215003:18 :

№ п/п	Наименование характеристики земельного участка	Значение характеристики
1	2	3
1.	Адрес земельного участка	-
1.1.	Сведения о местоположении земельного участка (при отсутствии адреса) в структурированном в соответствии с федеральной информационной адресной системой виде	-
1.2.	Дополнительные сведения о местоположении земельного участка	-
2.	Площадь земельного участка $\pm$ величина погрешности определения (вычисления) площади ($P \pm \Delta P$), м ²	1984 $\pm$ 16

3. Сведения о характеристиках уточняемого земельного участка с кадастровым номером 47:03:0215003:18 :		
№ п/п	Наименование характеристики земельного участка	Значение характеристики
1	2	3
3.	Формула, примененная для вычисления предельной погрешности определения площади земельного участка, с подставленными значениями и итоговые (вычисленные) значения (ΔP), м2	$\Delta P = 3.5 * M_t * \sqrt{P} = 3.5 * 0,1 * \sqrt{1984} = 16$
4.	Площадь земельного участка согласно сведениям Единого государственного реестра недвижимости (Ркад), м2	2000
5.	Оценка расхождения Р и Ркад (Р - Ркад), м2	16
6.	Предельные минимальный и максимальный размеры земельного участка (Рмин и Рмакс), м2	- -
7.	Вид (виды) разрешенного использования	для ведения личного подсобного хозяйства
7.1.	Дополнительные сведения об использовании земельного участка	-
8.	Кадастровый или иной государственный учетный номер (инвентарный) здания, сооружения, объекта незавершенного строительства, расположенного на земельном участке	-
9.	Сведения о земельных участках (землях общего пользования, территории общего пользования), посредством которых обеспечивается доступ	Земли общего пользования
10.	Иные сведения	-
4. Пояснения к сведениям об уточняемом земельном участке с кадастровым номером 47:03:0215003:18 :		
1.	-	

Сведения об уточняемых земельных участках, необходимые для исправления реестровых ошибок в сведениях о местоположении их границ

**1. Сведения о характерных точках границ уточняемого земельного участка
с кадастровым номером 47:03:0215003:6 :**

Система координат							Зона № -
Обозначение характерных точек границ	Координаты, м				Метод определения координат	Формулы, примененные для расчета средней квадратической погрешности определения координат характерных точек границ (Mt), с подставленными в такие формулы значениями и итоговые (вычисленные) значения Mt, м	Описание закрепле ния точки
	содержатся в Едином государственном реестре недвижимости		определены в результате выполнения комплексных кадастровых работ				
	X	Y	X	Y			
1	2	3	4	5	6	7	8
-	-	-	-	-	-	-	-

**2. Сведения о частях границ уточняемого земельного участка
с кадастровым номером 47:03:0215003:6 :**

Обозначение части границ		Горизонтальное проложение (S), м	Описание прохождения части границ	Сведения о согласовании местоположения границ (согласовано/спорное)
от т.	до т.			
1	2	3	4	5
-	-	-	-	-

**3. Сведения о характеристиках уточняемого земельного участка
с кадастровым номером 47:03:0215003:6 :**

№ п/п	Наименование характеристики	Значение характеристики
1	2	3
1.	Адрес земельного участка	-
1.1.	Сведения о местоположении земельного участка (при отсутствии адреса) в структурированном в соответствии с федеральной информационной адресной системой виде	-
1.2.	Дополнительные сведения о местоположении земельного участка	-
2.	Площадь земельного участка ± величина погрешности определения (вычисления) площади ($P \pm \Delta P$), м ²	3517 ± 11
3.	Формула, примененная для расчета предельной допустимой погрешности определения площади земельного участка, с подставленными значениями и итоговые (вычисленные) значения (ΔP), м ²	$\Delta P = 3.5 * Mt * \sqrt{P} = 3.5 * 0,1 * \sqrt{344.20} = 6.49$
4.	Площадь земельного участка согласно сведениям Единого государственного реестра недвижимости (Р _{кад}), м ²	3517
5.	Оценка расхождения Р и Р _{кад} ($P - P_{кад}$), м ²	-
6.	Предельные минимальный и максимальный размеры земельного участка (Р _{мин} и Р _{макс}), м ²	- -
7.	Кадастровый номер или иной государственный учетный номер (инвентарный) объекта недвижимости, расположенного на земельном участке	-
8.	Вид (виды) разрешенного использования	для ведения личного подсобного хозяйства
8.1.	Дополнительные сведения об использовании земельного участка	-

3. Сведения о характеристиках уточняемого земельного участка с кадастровым номером 47:03:0215003:6 :		
№ п/п	Наименование характеристики	Значение характеристики
1	2	3
9.	Сведения о земельных участках (землях общего пользования, территории общего пользования), посредством которых обеспечивается доступ	Земли общего пользования
10.	Иные сведения	-
4. Пояснения к сведениям об уточняемом земельном участке с кадастровым номером 47:03:0215003:6 :		
1.	-	

Сведения об уточняемых земельных участках, необходимые для исправления реестровых ошибок в сведениях о местоположении их границ

**1. Сведения о характерных точках границ уточняемого земельного участка
с кадастровым номером 47:03:0215003:20 :**

Система координат 47.2

Зона № 2

Обозначение характерных точек границ	Координаты, м				Метод определения координат	Формулы, примененные для расчета средней квадратической погрешности определения координат характерных точек границ (Mt), с подставленными в такие формулы значениями и итоговые (вычисленные) значения Mt, м	Описание закрепле ния точки
	содержатся в Едином государственном реестре недвижимости		определены в результате выполнения комплексных кадастровых работ				
	X	Y	X	Y			
1	2	3	4	5	6	7	8
1	545973.11	2195897.53	545973.11	2195897.53	-	0.09	Закрепление отсутствует
2	545961.45	2195921.43	545961.45	2195921.43	-	0.09	Закрепление отсутствует
3	545941.17	2195934.00	545941.17	2195934.00	-	0.09	Закрепление отсутствует
4	545916.53	2195932.25	545916.53	2195932.25	-	0.09	Закрепление отсутствует
5	545914.81	2195902.10	545914.81	2195902.10	-	0.09	Закрепление отсутствует
6	545925.72	2195872.91	545925.72	2195872.91	-	0.09	Закрепление отсутствует
1	545973.11	2195897.53	545973.11	2195897.53	-	0.09	Закрепление отсутствует

**2. Сведения о частях границ уточняемого земельного участка
с кадастровым номером 47:03:0215003:20 :**

Обозначение части границ		Горизонтальное проложение (S), м	Описание прохождения части границ	Сведения о согласовании местоположения границ (согласовано/спорное)
от т.	до т.			
1	2	3	4	5
1	2	26.59	-	-
2	3	23.86	-	-
3	4	24.70	-	-
4	5	30.20	-	-
5	6	31.16	-	-
6	1	53.40	-	-

**3. Сведения о характеристиках уточняемого земельного участка
с кадастровым номером 47:03:0215003:20 :**

№ п/п	Наименование характеристики	Значение характеристики
1	2	3
1.	Адрес земельного участка	-
1.1.	Сведения о местоположении земельного участка (при отсутствии адреса) в структурированном в соответствии с федеральной информационной адресной системой виде	-
1.2.	Дополнительные сведения о местоположении земельного участка	-

3. Сведения о характеристиках уточняемого земельного участка с кадастровым номером 47:03:0215003:20 :		
№ п/п	Наименование характеристики	Значение характеристики
1	2	3
2.	Площадь земельного участка ± величина погрешности определения (вычисления) площади ($P \pm \Delta P$), м2	2355.08 ± 16.99
3.	Формула, примененная для расчета предельной допустимой погрешности определения площади земельного участка, с подставленными значениями и итоговые (вычисленные) значения (ΔP), м2	$\Delta P = 3.5 * M_t * \sqrt{P} = 3.5 * 0,1 * \sqrt{2355.08} = 16,99$
4.	Площадь земельного участка согласно сведениям Единого государственного реестра недвижимости ($P_{\text{кад}}$), м2	2355
5.	Оценка расхождения P и $P_{\text{кад}}$ ($P - P_{\text{кад}}$), м2	-
6.	Предельные минимальный и максимальный размеры земельного участка ($P_{\text{мин}}$ и $P_{\text{макс}}$), м2	- -
7.	Кадастровый номер или иной государственный учетный номер (инвентарный) объекта недвижимости, расположенного на земельном участке	-
8.	Вид (виды) разрешенного использования	-
8.1.	Дополнительные сведения об использовании земельного участка	-
9.	Сведения о земельных участках (землях общего пользования, территории общего пользования), посредством которых обеспечивается доступ	Земли общего пользования
10.	Иные сведения	-
4. Пояснения к сведениям об уточняемом земельном участке с кадастровым номером 47:03:0215003:20 :		
1.	-	

Сведения об уточняемых земельных участках, необходимые для исправления реестровых ошибок в сведениях о местоположении их границ

**1. Сведения о характерных точках границ уточняемого земельного участка
с кадастровым номером 47:03:0215003:21 :**

Система координат 47.2

Зона № 2

Обозначение характерных точек границ	Координаты, м				Метод определения координат	Формулы, примененные для расчета средней квадратической погрешности определения координат характерных точек границ (Mt), с подставленными в такие формулы значениями и итоговые (вычисленные) значения Mt, м	Описание закрепле ния точки
	содержатся в Едином государственном реестре недвижимости		определены в результате выполнения комплексных кадастровых работ				
	X	Y	X	Y			
1	2	3	4	5	6	7	8
7	545983.74	2195877.06	545983.74	2195877.06	-	0.09	Закрепление отсутствует
8	545973.12	2195897.51	545973.12	2195897.51	-	0.09	Закрепление отсутствует
9	545941.61	2195881.14	545941.61	2195881.14	-	0.09	Закрепление отсутствует
10	545952.24	2195860.69	545952.24	2195860.69	-	0.09	Закрепление отсутствует
7	545983.74	2195877.06	545983.74	2195877.06	-	0.09	Закрепление отсутствует

**2. Сведения о частях границ уточняемого земельного участка
с кадастровым номером 47:03:0215003:21 :**

Обозначение части границ		Горизонтальное проложение (S), м	Описание прохождения части границ	Сведения о согласовании местоположения границ (согласовано/спорное)
от т.	до т.			
1	2	3	4	5
7	8	23.04	-	-
8	9	35.51	-	-
9	10	23.05	-	-
10	7	35.50	-	-

**3. Сведения о характеристиках уточняемого земельного участка
с кадастровым номером 47:03:0215003:21 :**

№ п/п	Наименование характеристики	Значение характеристики
1	2	3
1.	Адрес земельного участка	-
1.1.	Сведения о местоположении земельного участка (при отсутствии адреса) в структурированном в соответствии с федеральной информационной адресной системой виде	-
1.2.	Дополнительные сведения о местоположении земельного участка	-
2.	Площадь земельного участка ± величина погрешности определения (вычисления) площади ($P \pm \Delta P$), м ²	818.21 ± 10.01
3.	Формула, примененная для расчета предельной допустимой погрешности определения площади земельного участка, с подставленными значениями и итоговые (вычисленные) значения (ΔP), м ²	$\Delta P = 3.5 * Mt * \sqrt{P} = 3.5 * 0.1 * \sqrt{818.21} = 10.01$
4.	Площадь земельного участка согласно сведениям Единого государственного реестра недвижимости ($P_{\text{кад}}$), м ²	818

3. Сведения о характеристиках уточняемого земельного участка с кадастровым номером 47:03:0215003:21 :		
№ п/п	Наименование характеристики	Значение характеристики
1	2	3
5.	Оценка расхождения Р и Ркад (Р - Ркад), м2	-
6.	Предельные минимальный и максимальный размеры земельного участка (Рмин и Рмакс), м2	- -
7.	Кадастровый номер или иной государственный учетный номер (инвентарный) объекта недвижимости, расположенного на земельном участке	-
8.	Вид (виды) разрешенного использования	-
8.1.	Дополнительные сведения об использовании земельного участка	-
9.	Сведения о земельных участках (землях общего пользования, территории общего пользования), посредством которых обеспечивается доступ	Земли общего пользования
10.	Иные сведения	-
4. Пояснения к сведениям об уточняемом земельном участке с кадастровым номером 47:03:0215003:21 :		
1.	-	

Сведения об уточняемых земельных участках, необходимые для исправления реестровых ошибок в сведениях о местоположении их границ

1. Сведения о характерных точках границ уточняемого земельного участка с кадастровым номером 47:03:0215003:22 :

Система координат 47.2

Зона № 2

Обозначение характерных точек границ	Координаты, м				Метод определения координат	Формулы, примененные для расчета средней квадратической погрешности определения координат характерных точек границ (Mt), с подставленными в такие формулы значениями и итоговые (вычисленные) значения Mt, м	Описание закрепле ния точки
	содержатся в Едином государственном реестре недвижимости		определены в результате выполнения комплексных кадастровых работ				
	X	Y	X	Y			
1	2	3	4	5	6	7	8
11	545952.23	2195860.67	545952.23	2195860.67	-	0.09	Закрепление отсутствует
12	545941.60	2195881.14	545941.60	2195881.14	-	0.09	Закрепление отсутствует
13	545925.71	2195872.89	545925.71	2195872.89	-	0.09	Закрепление отсутствует
14	545942.06	2195854.97	545942.06	2195854.97	-	0.09	Закрепление отсутствует
11	545952.23	2195860.67	545952.23	2195860.67	-	0.09	Закрепление отсутствует

2. Сведения о частях границ уточняемого земельного участка с кадастровым номером 47:03:0215003:22 :

Обозначение части границ		Горизонтальное проложение (S), м	Описание прохождения части границ	Сведения о согласовании местоположения границ (согласовано/спорное)
от т.	до т.			
1	2	3	4	5
11	12	23.07	-	-
12	13	17.90	-	-
13	14	24.26	-	-
14	11	11.66	-	-

3. Сведения о характеристиках уточняемого земельного участка с кадастровым номером 47:03:0215003:22 :

№ п/п	Наименование характеристики	Значение характеристики
1	2	3
1.	Адрес земельного участка	-
1.1.	Сведения о местоположении земельного участка (при отсутствии адреса) в структурированном в соответствии с федеральной информационной адресной системой виде	-
1.2.	Дополнительные сведения о местоположении земельного участка	-
2.	Площадь земельного участка ± величина погрешности определения (вычисления) площади ($P \pm \Delta P$), м ²	344.2 ± 6.49
3.	Формула, примененная для расчета предельной допустимой погрешности определения площади земельного участка, с подставленными значениями и итоговые (вычисленные) значения (ΔP), м ²	$\Delta P = 3.5 * Mt * \sqrt{P} = 3.5 * 0.1 * \sqrt{344.20} = 6.49$
4.	Площадь земельного участка согласно сведениям Единого государственного реестра недвижимости ($P_{\text{кад}}$), м ²	344

3. Сведения о характеристиках уточняемого земельного участка с кадастровым номером 47:03:0215003:22 :		
№ п/п	Наименование характеристики	Значение характеристики
1	2	3
5.	Оценка расхождения Р и Ркад (Р - Ркад), м2	-
6.	Предельные минимальный и максимальный размеры земельного участка (Рмин и Рмакс), м2	- -
7.	Кадастровый номер или иной государственный учетный номер (инвентарный) объекта недвижимости, расположенного на земельном участке	-
8.	Вид (виды) разрешенного использования	-
8.1.	Дополнительные сведения об использовании земельного участка	-
9.	Сведения о земельных участках (землях общего пользования, территории общего пользования), посредством которых обеспечивается доступ	Земли общего пользования
10.	Иные сведения	-
4. Пояснения к сведениям об уточняемом земельном участке с кадастровым номером 47:03:0215003:22 :		
1.	-	

Сведения об уточняемых земельных участках, необходимые для исправления реестровых ошибок в сведениях о местоположении их границ

1. Сведения о характерных точках границ уточняемого земельного участка с кадастровым номером 47:03:0216002:20 :

Система координат 47.2

Зона № 2

Обозначение характерных точек границ	Координаты, м				Метод определения координат	Формулы, примененные для расчета средней квадратической погрешности определения координат характерных точек границ (Mt), с подставленными в такие формулы значениями и итоговые (вычисленные) значения Mt, м	Описание закрепле ния точки
	содержатся в Едином государственном реестре недвижимости		определены в результате выполнения комплексных кадастровых работ				
	X	Y	X	Y			
1	2	3	4	5	6	7	8
15	544897.78	2196761.93	544897.78	2196761.93	-	0.1	Долговремен ный межевой знак
16	544910.78	2196783.25	544910.78	2196783.25	-	0.1	Долговремен ный межевой знак
17	544917.11	2196796.44	544917.11	2196796.44	-	0.1	Долговремен ный межевой знак
18	544895.75	2196811.48	544895.75	2196811.48	-	0.1	Долговремен ный межевой знак
19	544886.45	2196792.54	544886.45	2196792.54	-	0.1	Долговремен ный межевой знак
20	544879.75	2196772.11	544879.75	2196772.11	-	0.1	Долговремен ный межевой знак
15	544897.78	2196761.93	544897.78	2196761.93	-	0.1	Долговремен ный межевой знак

2. Сведения о частях границ уточняемого земельного участка с кадастровым номером 47:03:0216002:20 :

Обозначение части границ		Горизонтальное проложение (S), м	Описание прохождения части границ	Сведения о согласовании местоположения границ (согласовано/спорное)
от т.	до т.			
1	2	3	4	5
15	16	24.97	-	-
16	17	14.63	-	-
17	18	26.12	-	-
18	19	21.10	-	-
19	20	21.50	-	-
20	15	20.71	-	-

3. Сведения о характеристиках уточняемого земельного участка с кадастровым номером 47:03:0216002:20 :		
№ п/п	Наименование характеристики	Значение характеристики
1	2	3
1.	Адрес земельного участка	-
1.1.	Сведения о местоположении земельного участка (при отсутствии адреса) в структурированном в соответствии с федеральной информационной адресной системой виде	-
1.2.	Дополнительные сведения о местоположении земельного участка	-
2.	Площадь земельного участка $\pm$ величина погрешности определения (вычисления) площади ($P \pm \Delta P$), м2	1000 ± 11
3.	Формула, примененная для расчета предельной допустимой погрешности определения площади земельного участка, с подставленными значениями и итоговые (вычисленные) значения (ΔP), м2	$\Delta P = 3.5 * M_t * \sqrt{P} = 3.5 * 0,1 * \sqrt{1000} = 11$
4.	Площадь земельного участка согласно сведениям Единого государственного реестра недвижимости ($P_{\text{кад}}$), м2	1000
5.	Оценка расхождения P и $P_{\text{кад}}$ ($P - P_{\text{кад}}$), м2	-
6.	Предельные минимальный и максимальный размеры земельного участка ($P_{\text{мин}}$ и $P_{\text{макс}}$), м2	- -
7.	Кадастровый номер или иной государственный учетный номер (инвентарный) объекта недвижимости, расположенного на земельном участке	-
8.	Вид (виды) разрешенного использования	для ведения личного подсобного хозяйства
8.1.	Дополнительные сведения об использовании земельного участка	-
9.	Сведения о земельных участках (землях общего пользования, территории общего пользования), посредством которых обеспечивается доступ	Земли общего пользования
10.	Иные сведения	-
4. Пояснения к сведениям об уточняемом земельном участке с кадастровым номером 47:03:0216002:20 :		
1.	-	

Сведения об уточняемых земельных участках, необходимые для исправления реестровых ошибок в сведениях о местоположении их границ

**1. Сведения о характерных точках границ уточняемого земельного участка
с кадастровым номером 47:03:0215003:26 :**

Система координат 47.2

Зона № 2

Обозначение характерных точек границ	Координаты, м				Метод определения координат	Формулы, примененные для расчета средней квадратической погрешности определения координат характерных точек границ (Mt), с подставленными в такие формулы значениями и итоговые (вычисленные) значения Mt, м	Описание закрепле ния точек
	содержатся в Едином государственном реестре недвижимости		определены в результате выполнения комплексных кадастровых работ				
	X	Y	X	Y			
1	2	3	4	5	6	7	8
21	546038.85	2195808.89	546038.85	2195808.89	-	0.1	Временный межевой знак
22	546018.67	2195828.96	546018.67	2195828.96	-	0.1	Временный межевой знак
23	545976.80	2195841.22	545976.80	2195841.22	-	0.1	Временный межевой знак
24	545970.42	2195831.84	545970.42	2195831.84	-	0.1	Временный межевой знак
25	545990.57	2195819.48	545990.57	2195819.48	-	0.1	Временный межевой знак
26	545978.23	2195792.90	545978.23	2195792.90	-	0.1	Временный межевой знак
27	546019.88	2195773.84	546019.88	2195773.84	-	0.1	Временный межевой знак
21	546038.85	2195808.89	546038.85	2195808.89	-	0.1	Временный межевой знак

**2. Сведения о частях границ уточняемого земельного участка
с кадастровым номером 47:03:0215003:26 :**

Обозначение части границ		Горизонтальное проложение (S), м	Описание прохождения части границ	Сведения о согласовании местоположения границ (согласовано/спорное)
от т.	до т.			
1	2	3	4	5
21	22	28.46	-	-
22	23	43.63	-	-
23	24	11.34	-	-
24	25	23.64	-	-
25	26	29.30	-	-
26	27	45.80	-	-
27	21	39.85	-	-

3. Сведения о характеристиках уточняемого земельного участка с кадастровым номером 47:03:0215003:26 :		
№ п/п	Наименование характеристики	Значение характеристики
1	2	3
1.	Адрес земельного участка	-
1.1.	Сведения о местоположении земельного участка (при отсутствии адреса) в структурированном в соответствии с федеральной информационной адресной системой виде	-
1.2.	Дополнительные сведения о местоположении земельного участка	-
2.	Площадь земельного участка ± величина погрешности определения (вычисления) площади (P ± ΔP), м2	2500 ± 438
3.	Формула, примененная для расчета предельной допустимой погрешности определения площади земельного участка, с подставленными значениями и итоговые (вычисленные) значения (ΔP), м2	ΔP=3.5*Mt*√P=3.5*2,5*√2500=438
4.	Площадь земельного участка согласно сведениям Единого государственного реестра недвижимости (Ркад), м2	2500
5.	Оценка расхождения Р и Ркад (Р - Ркад), м2	-
6.	Предельные минимальный и максимальный размеры земельного участка (Рмин и Рмакс), м2	- -
7.	Кадастровый номер или иной государственный учетный номер (инвентарный) объекта недвижимости, расположенного на земельном участке	-
8.	Вид (виды) разрешенного использования	под содержание жилого дома
8.1.	Дополнительные сведения об использовании земельного участка	-
9.	Сведения о земельных участках (землях общего пользования, территории общего пользования), посредством которых обеспечивается доступ	Земли общего пользования
10.	Иные сведения	-
4. Пояснения к сведениям об уточняемом земельном участке с кадастровым номером 47:03:0215003:26 :		
1.	-	

Сведения об уточняемых земельных участках, необходимые для исправления реестровых ошибок в сведениях о местоположении их границ

1. Сведения о характерных точках границ уточняемого земельного участка с кадастровым номером 47:03:0215003:238 :

Система координат 47.2

Зона № 2

Обозначение характерных точек границ	Координаты, м				Метод определения координат	Формулы, примененные для расчета средней квадратической погрешности определения координат характерных точек границ (Mt), с подставленными в такие формулы значениями и итоговые (вычисленные) значения Mt, м	Описание закрепле ния точки
	содержатся в Едином государственном реестре недвижимости		определены в результате выполнения комплексных кадастровых работ				
	X	Y	X	Y			
1	2	3	4	5	6	7	8
50	544715.25	2196851.44	544715.25	2196851.44	-	0.1	Временный межевой знак
51	544714.42	2196852.12	544714.42	2196852.12	-	0.1	Временный межевой знак
52	544710.44	2196860.89	544710.44	2196860.89	-	0.1	Временный межевой знак
53	544698.89	2196878.91	544698.89	2196878.91	-	0.1	Временный межевой знак
54	544697.74	2196879.99	544697.74	2196879.99	-	0.1	Временный межевой знак
55	544692.85	2196875.83	544692.85	2196875.83	-	0.1	Временный межевой знак
56	544685.18	2196867.56	544685.18	2196867.56	-	0.1	Временный межевой знак
57	544676.77	2196856.85	544676.77	2196856.85	-	0.1	Временный межевой знак
58	544674.63	2196853.89	544674.63	2196853.89	-	0.1	Временный межевой знак
59	544665.69	2196845.31	544665.69	2196845.31	-	0.1	Временный межевой знак
60	544678.28	2196832.55	544678.28	2196832.55	-	0.1	Временный межевой знак
61	544680.86	2196830.78	544680.86	2196830.78	-	0.1	Временный межевой знак
62	544675.10	2196843.46	544675.10	2196843.46	-	0.1	Временный межевой знак
63	544681.51	2196850.11	544681.51	2196850.11	-	0.1	Временный межевой знак
64	544689.77	2196842.16	544689.77	2196842.16	-	0.1	Временный межевой знак

1. Сведения о характерных точках границ уточняемого земельного участка с кадастровым номером 47:03:0215003:238 :							
Система координат 47.2						Зона №2	
Обозначение характерных точек границ	Координаты, м				Метод определения координат	Формулы, примененные для расчета средней квадратической погрешности определения координат характерных точек границ (Mt), с подставленными в такие формулы значениями и итоговые (вычисленные) значения Mt, м	Описание закрепле ния точки
	содержатся в Едином государственном реестре недвижимости		определены в результате выполнения комплексных кадастровых работ				
	X	Y	X	Y			
1	2	3	4	5	6	7	8
65	544701.61	2196856.22	544701.61	2196856.22	-	0.1	Временный межевой знак
66	544710.02	2196844.08	544710.02	2196844.08	-	0.1	Временный межевой знак
50	544715.25	2196851.44	544715.25	2196851.44	-	0.1	Временный межевой знак
2. Сведения о частях границ уточняемого земельного участка с кадастровым номером 47:03:0215003:238 :							
Обозначение части границ		Горизонтальное проложение (S), м	Описание прохождения части границ	Сведения о согласовании местоположения границ (согласовано/спорное)			
от т.	до т.						
1	2	3	4	5			
50	51	1.07	-	-			
51	52	9.63	-	-			
52	53	21.40	-	-			
53	54	1.58	-	-			
54	55	6.42	-	-			
55	56	11.28	-	-			
56	57	13.62	-	-			
57	58	3.65	-	-			
58	59	12.39	-	-			
59	60	17.93	-	-			
60	61	3.13	-	-			
61	62	13.93	-	-			
62	63	9.24	-	-			
63	64	11.46	-	-			
64	65	18.38	-	-			
65	66	14.77	-	-			
66	50	9.03	-	-			
3. Сведения о характеристиках уточняемого земельного участка с кадастровым номером 47:03:0215003:238 :							
№ п/п	Наименование характеристики			Значение характеристики			
1	2			3			
1.	Адрес земельного участка			-			

3. Сведения о характеристиках уточняемого земельного участка с кадастровым номером 47:03:0215003:238 :		
№ п/п	Наименование характеристики	Значение характеристики
1	2	3
1.1.	Сведения о местоположении земельного участка (при отсутствии адреса) в структурированном в соответствии с федеральной информационной адресной системой виде	-
1.2.	Дополнительные сведения о местоположении земельного участка	-
2.	Площадь земельного участка $\pm$ величина погрешности определения (вычисления) площади ($P \pm \Delta P$), м2	890 ± 10
3.	Формула, примененная для расчета предельной допустимой погрешности определения площади земельного участка, с подставленными значениями и итоговые (вычисленные) значения (ΔP), м2	$\Delta P = 3.5 * M_t * \sqrt{P} = 3.5 * 0,1 * \sqrt{890} = 10$
4.	Площадь земельного участка согласно сведениям Единого государственного реестра недвижимости ($P_{\text{кад}}$), м2	890
5.	Оценка расхождения P и $P_{\text{кад}}$ ($P - P_{\text{кад}}$), м2	-
6.	Предельные минимальный и максимальный размеры земельного участка ($P_{\text{мин}}$ и $P_{\text{макс}}$), м2	- -
7.	Кадастровый номер или иной государственный учетный номер (инвентарный) объекта недвижимости, расположенного на земельном участке	-
8.	Вид (виды) разрешенного использования	для индивидуального жилищного строительства
8.1.	Дополнительные сведения об использовании земельного участка	-
9.	Сведения о земельных участках (землях общего пользования, территории общего пользования), посредством которых обеспечивается доступ	Земли общего пользования
10.	Иные сведения	-
4. Пояснения к сведениям об уточняемом земельном участке с кадастровым номером 47:03:0215003:238 :		
1.	-	

Сведения об уточняемых земельных участках, необходимые для исправления реестровых ошибок в сведениях о местоположении их границ

**1. Сведения о характерных точках границ уточняемого земельного участка
с кадастровым номером 47:03:0215003:239 :**

Система координат 47.2

Зона № 2

Обозначение характерных точек границ	Координаты, м				Метод определения координат	Формулы, примененные для расчета средней квадратической погрешности определения координат характерных точек границ (Mt), с подставленными в такие формулы значениями и итоговые (вычисленные) значения Mt, м	Описание закрепле ния точки
	содержатся в Едином государственном реестре недвижимости		определены в результате выполнения комплексных кадастровых работ				
	X	Y	X	Y			
1	2	3	4	5	6	7	8
66	544710.02	2196844.08	544710.02	2196844.08	-	0.1	Временный межевой знак
65	544701.61	2196856.22	544701.61	2196856.22	-	0.1	Временный межевой знак
64	544689.77	2196842.16	544689.77	2196842.16	-	0.1	Временный межевой знак
63	544681.51	2196850.11	544681.51	2196850.11	-	0.1	Временный межевой знак
62	544675.10	2196843.46	544675.10	2196843.46	-	0.1	Временный межевой знак
61	544680.86	2196830.78	544680.86	2196830.78	-	0.1	Временный межевой знак
85	544693.66	2196821.98	544693.66	2196821.98	-	0.1	Временный межевой знак
86	544693.85	2196821.89	544693.85	2196821.89	-	0.1	Временный межевой знак
87	544696.23	2196824.67	544696.23	2196824.67	-	0.1	Временный межевой знак
66	544710.02	2196844.08	544710.02	2196844.08	-	0.1	Временный межевой знак

**2. Сведения о частях границ уточняемого земельного участка
с кадастровым номером 47:03:0215003:239 :**

Обозначение части границ		Горизонтальное проложение (S), м	Описание прохождения части границ	Сведения о согласовании местоположения границ (согласовано/спорное)
от т.	до т.			
1	2	3	4	5
66	65	14.77	-	-
65	64	18.38	-	-
64	63	11.46	-	-
63	62	9.24	-	-
62	61	13.93	-	-

2. Сведения о частях границ уточняемого земельного участка с кадастровым номером 47:03:0215003:239 :				
Обозначение части границ		Горизонтальное проложение (S), м	Описание прохождения части границ	Сведения о согласовании местоположения границ (согласовано/спорное)
от т.	до т.			
1	2	3	4	5
61	85	15.53	-	-
85	86	0.21	-	-
86	87	3.66	-	-
87	66	23.81	-	-
3. Сведения о характеристиках уточняемого земельного участка с кадастровым номером 47:03:0215003:239 :				
№ п/п	Наименование характеристики		Значение характеристики	
1	2		3	
1.	Адрес земельного участка		-	
1.1.	Сведения о местоположении земельного участка (при отсутствии адреса) в структурированном в соответствии с федеральной информационной адресной системой виде		-	
1.2.	Дополнительные сведения о местоположении земельного участка		-	
2.	Площадь земельного участка ± величина погрешности определения (вычисления) площади ($P \pm \Delta P$), м ²		600 ± 9	
3.	Формула, примененная для расчета предельной допустимой погрешности определения площади земельного участка, с подставленными значениями и итоговые (вычисленные) значения (ΔP), м ²		$\Delta P = 3.5 * M_t * \sqrt{P} = 3.5 * 0,1 * \sqrt{600} = 9$	
4.	Площадь земельного участка согласно сведениям Единого государственного реестра недвижимости (Ркад), м ²		600	
5.	Оценка расхождения Р и Ркад ($P - P_{кад}$), м ²		-	
6.	Предельные минимальный и максимальный размеры земельного участка ($P_{мин}$ и $P_{макс}$), м ²		- -	
7.	Кадастровый номер или иной государственный учетный номер (инвентарный) объекта недвижимости, расположенного на земельном участке		-	
8.	Вид (виды) разрешенного использования		для индивидуального жилищного строительства	
8.1.	Дополнительные сведения об использовании земельного участка		-	
9.	Сведения о земельных участках (землях общего пользования, территории общего пользования), посредством которых обеспечивается доступ		Земли общего пользования	
10.	Иные сведения		-	
4. Пояснения к сведениям об уточняемом земельном участке с кадастровым номером 47:03:0215003:239 :				
1.	-			

Сведения об уточняемых земельных участках, необходимые для исправления реестровых ошибок в сведениях о местоположении их границ

1. Сведения о характерных точках границ уточняемого земельного участка с кадастровым номером 47:03:0216004:73 :

Система координат 47.2

Зона № 2

Обозначение характерных точек границ	Координаты, м				Метод определения координат	Формулы, примененные для расчета средней квадратической погрешности определения координат характерных точек границ (Mt), с подставленными в такие формулы значениями и итоговые (вычисленные) значения Mt, м	Описание закрепле ния точки
	содержатся в Едином государственном реестре недвижимости		определены в результате выполнения комплексных кадастровых работ				
	X	Y	X	Y			
1	2	3	4	5	6	7	8
88	545215.83	2196536.72	545215.83	2196536.72	-	0.1	Долговремен ный межевой знак
89	545246.74	2196568.99	545246.74	2196568.99	-	0.1	Долговремен ный межевой знак
90	545246.58	2196572.24	545246.58	2196572.24	-	0.1	Долговремен ный межевой знак
91	545229.65	2196585.69	545229.65	2196585.69	-	0.1	Долговремен ный межевой знак
92	545226.49	2196585.62	545226.49	2196585.62	-	0.1	Долговремен ный межевой знак
93	545210.99	2196595.81	545210.99	2196595.81	-	0.1	Долговремен ный межевой знак
94	545188.47	2196576.17	545188.47	2196576.17	-	0.1	Долговремен ный межевой знак
95	545190.11	2196566.16	545190.11	2196566.16	-	0.1	Долговремен ный межевой знак
96	545204.45	2196565.71	545204.45	2196565.71	-	0.1	Долговремен ный межевой знак
97	545203.19	2196548.50	545203.19	2196548.50	-	0.1	Долговремен ный межевой знак
88	545215.83	2196536.72	545215.83	2196536.72	-	0.1	Долговремен ный межевой знак

2. Сведения о частях границ уточняемого земельного участка с кадастровым номером 47:03:0216004:73 :				
Обозначение части границ		Горизонтальное проложение (S), м	Описание прохождения части границ	Сведения о согласовании местоположения границ (согласовано/спорное)
от т.	до т.			
1	2	3	4	5
88	89	44.69	-	-
89	90	3.25	-	-
90	91	21.62	-	-
91	92	3.16	-	-
92	93	18.55	-	-
93	94	29.88	-	-
94	95	10.14	-	-
95	96	14.35	-	-
96	97	17.26	-	-
97	88	17.28	-	-
3. Сведения о характеристиках уточняемого земельного участка с кадастровым номером 47:03:0216004:73 :				
№ п/п	Наименование характеристики		Значение характеристики	
1	2		3	
1.	Адрес земельного участка		-	
1.1.	Сведения о местоположении земельного участка (при отсутствии адреса) в структурированном в соответствии с федеральной информационной адресной системой виде		-	
1.2.	Дополнительные сведения о местоположении земельного участка		-	
2.	Площадь земельного участка ± величина погрешности определения (вычисления) площади (P ± ΔP), м2		1799 ± 15	
3.	Формула, примененная для расчета предельной допустимой погрешности определения площади земельного участка, с подставленными значениями и итоговые (вычисленные) значения (ΔP), м2		ΔP=3.5*Mt*√P=3.5*0,1*√1799=15	
4.	Площадь земельного участка согласно сведениям Единого государственного реестра недвижимости (Ркад), м2		1799	
5.	Оценка расхождения Р и Ркад (Р - Ркад), м2		-	
6.	Предельные минимальный и максимальный размеры земельного участка (Рмин и Рмакс), м2		- -	
7.	Кадастровый номер или иной государственный учетный номер (инвентарный) объекта недвижимости, расположенного на земельном участке		-	
8.	Вид (виды) разрешенного использования		для индивидуального жилищного строительства	
8.1.	Дополнительные сведения об использовании земельного участка		-	
9.	Сведения о земельных участках (землях общего пользования, территории общего пользования), посредством которых обеспечивается доступ		Земли общего пользования	
10.	Иные сведения		-	
4. Пояснения к сведениям об уточняемом земельном участке с кадастровым номером 47:03:0216004:73 :				
1.	-			

Сведения о зданиях, сооружениях, объектах незавершенного строительства, необходимые для исправления реестровых ошибок в сведениях об описании их местоположения

1. Сведения о характерных точках контура

здание

вид объекта недвижимости (здание, сооружение, объект незавершенного строительства)

с кадастровым номером 47:03:0215003:237 :

Система координат 47.2

Зона № 2

Обозначение характерных точек контура	Содержатся в Едином государственном реестре недвижимости			Определены в ходе выполнения комплексных кадастровых работ			Метод опреде ления коор динат	Формулы, примененные для расчета средней квадратической погрешности определения координат характерных точек (Mt), м, с подставленными в такие формулы значениями и итоговые (вычисленные) значения Mt, м
	Координаты, м		Ради ус, м	Координаты, м		Ради ус, м		
	X	Y	R	X	Y	R		
1	2	3	4	5	6	7	8	9
98	545882.05	2195900.6 1	-	545882.0 5	2195900.6 1	-	-	0.1
99	545881.97	2195900.9 0	-	545881.9 7	2195900.9 0	-	-	0.1
100	545883.81	2195901.3 8	-	545883.8 1	2195901.3 8	-	-	0.1
101	545883.08	2195904.1 9	-	545883.0 8	2195904.1 9	-	-	0.1
102	545881.82	2195909.0 1	-	545881.8 2	2195909.0 1	-	-	0.1
103	545879.98	2195908.5 3	-	545879.9 8	2195908.5 3	-	-	0.1
104	545874.00	2195906.9 7	-	545874.0 0	2195906.9 7	-	-	0.1
105	545876.07	2195899.0 5	-	545876.0 7	2195899.0 5	-	-	0.1
98	545882.05	2195900.6 1	-	545882.0 5	2195900.6 1	-	-	0.1

**2. Иные сведения об объекте недвижимости
с кадастровым номером: 47:03:0215003:237 :**

1.

3. Пояснения к сведениям об объекте недвижимости с кадастровым номером 47:03:0215003:237 :

1.

-

Сведения о зданиях, сооружениях, объектах незавершенного строительства, необходимые для исправления реестровых ошибок в сведениях об описании их местоположения

1. Сведения о характерных точках контура

здание

вид объекта недвижимости (здание, сооружение, объект незавершенного строительства)

с кадастровым номером 47:03:0215003:25 :

Система координат 47.2

Зона № 2

Обозначение характерных точек контура	Содержатся в Едином государственном реестре недвижимости			Определены в ходе выполнения комплексных кадастровых работ			Метод опреде ления коор динат	Формулы, примененные для расчета средней квадратической погрешности определения координат характерных точек (Mt), м, с подставленными в такие формулы значениями и итоговые (вычисленные) значения Mt, м
	Координаты, м		Ради ус, м	Координаты, м		Ради ус, м		
	X	Y	R	X	Y	R		
1	2	3	4	5	6	7	8	9
106	544937.46	2196796.5 3	-	544937.4 6	2196796.5 3	-	-	0.1
107	544940.45	2196801.8 8	-	544940.4 5	2196801.8 8	-	-	0.1
108	544938.75	2196802.8 2	-	544938.7 5	2196802.8 2	-	-	0.1
109	544941.55	2196807.8 3	-	544941.5 5	2196807.8 3	-	-	0.1
110	544932.76	2196812.7 5	-	544932.7 6	2196812.7 5	-	-	0.1
111	544929.96	2196807.7 4	-	544929.9 6	2196807.7 4	-	-	0.1
112	544926.60	2196809.6 1	-	544926.6 0	2196809.6 1	-	-	0.1
113	544923.62	2196804.2 6	-	544923.6 2	2196804.2 6	-	-	0.1
106	544937.46	2196796.5 3	-	544937.4 6	2196796.5 3	-	-	0.1

**2. Иные сведения об объекте недвижимости
с кадастровым номером: 47:03:0215003:25 :**


1.

3. Пояснения к сведениям об объекте недвижимости с кадастровым номером 47:03:0215003:25 :

1.

-

Схема границ земельных участков

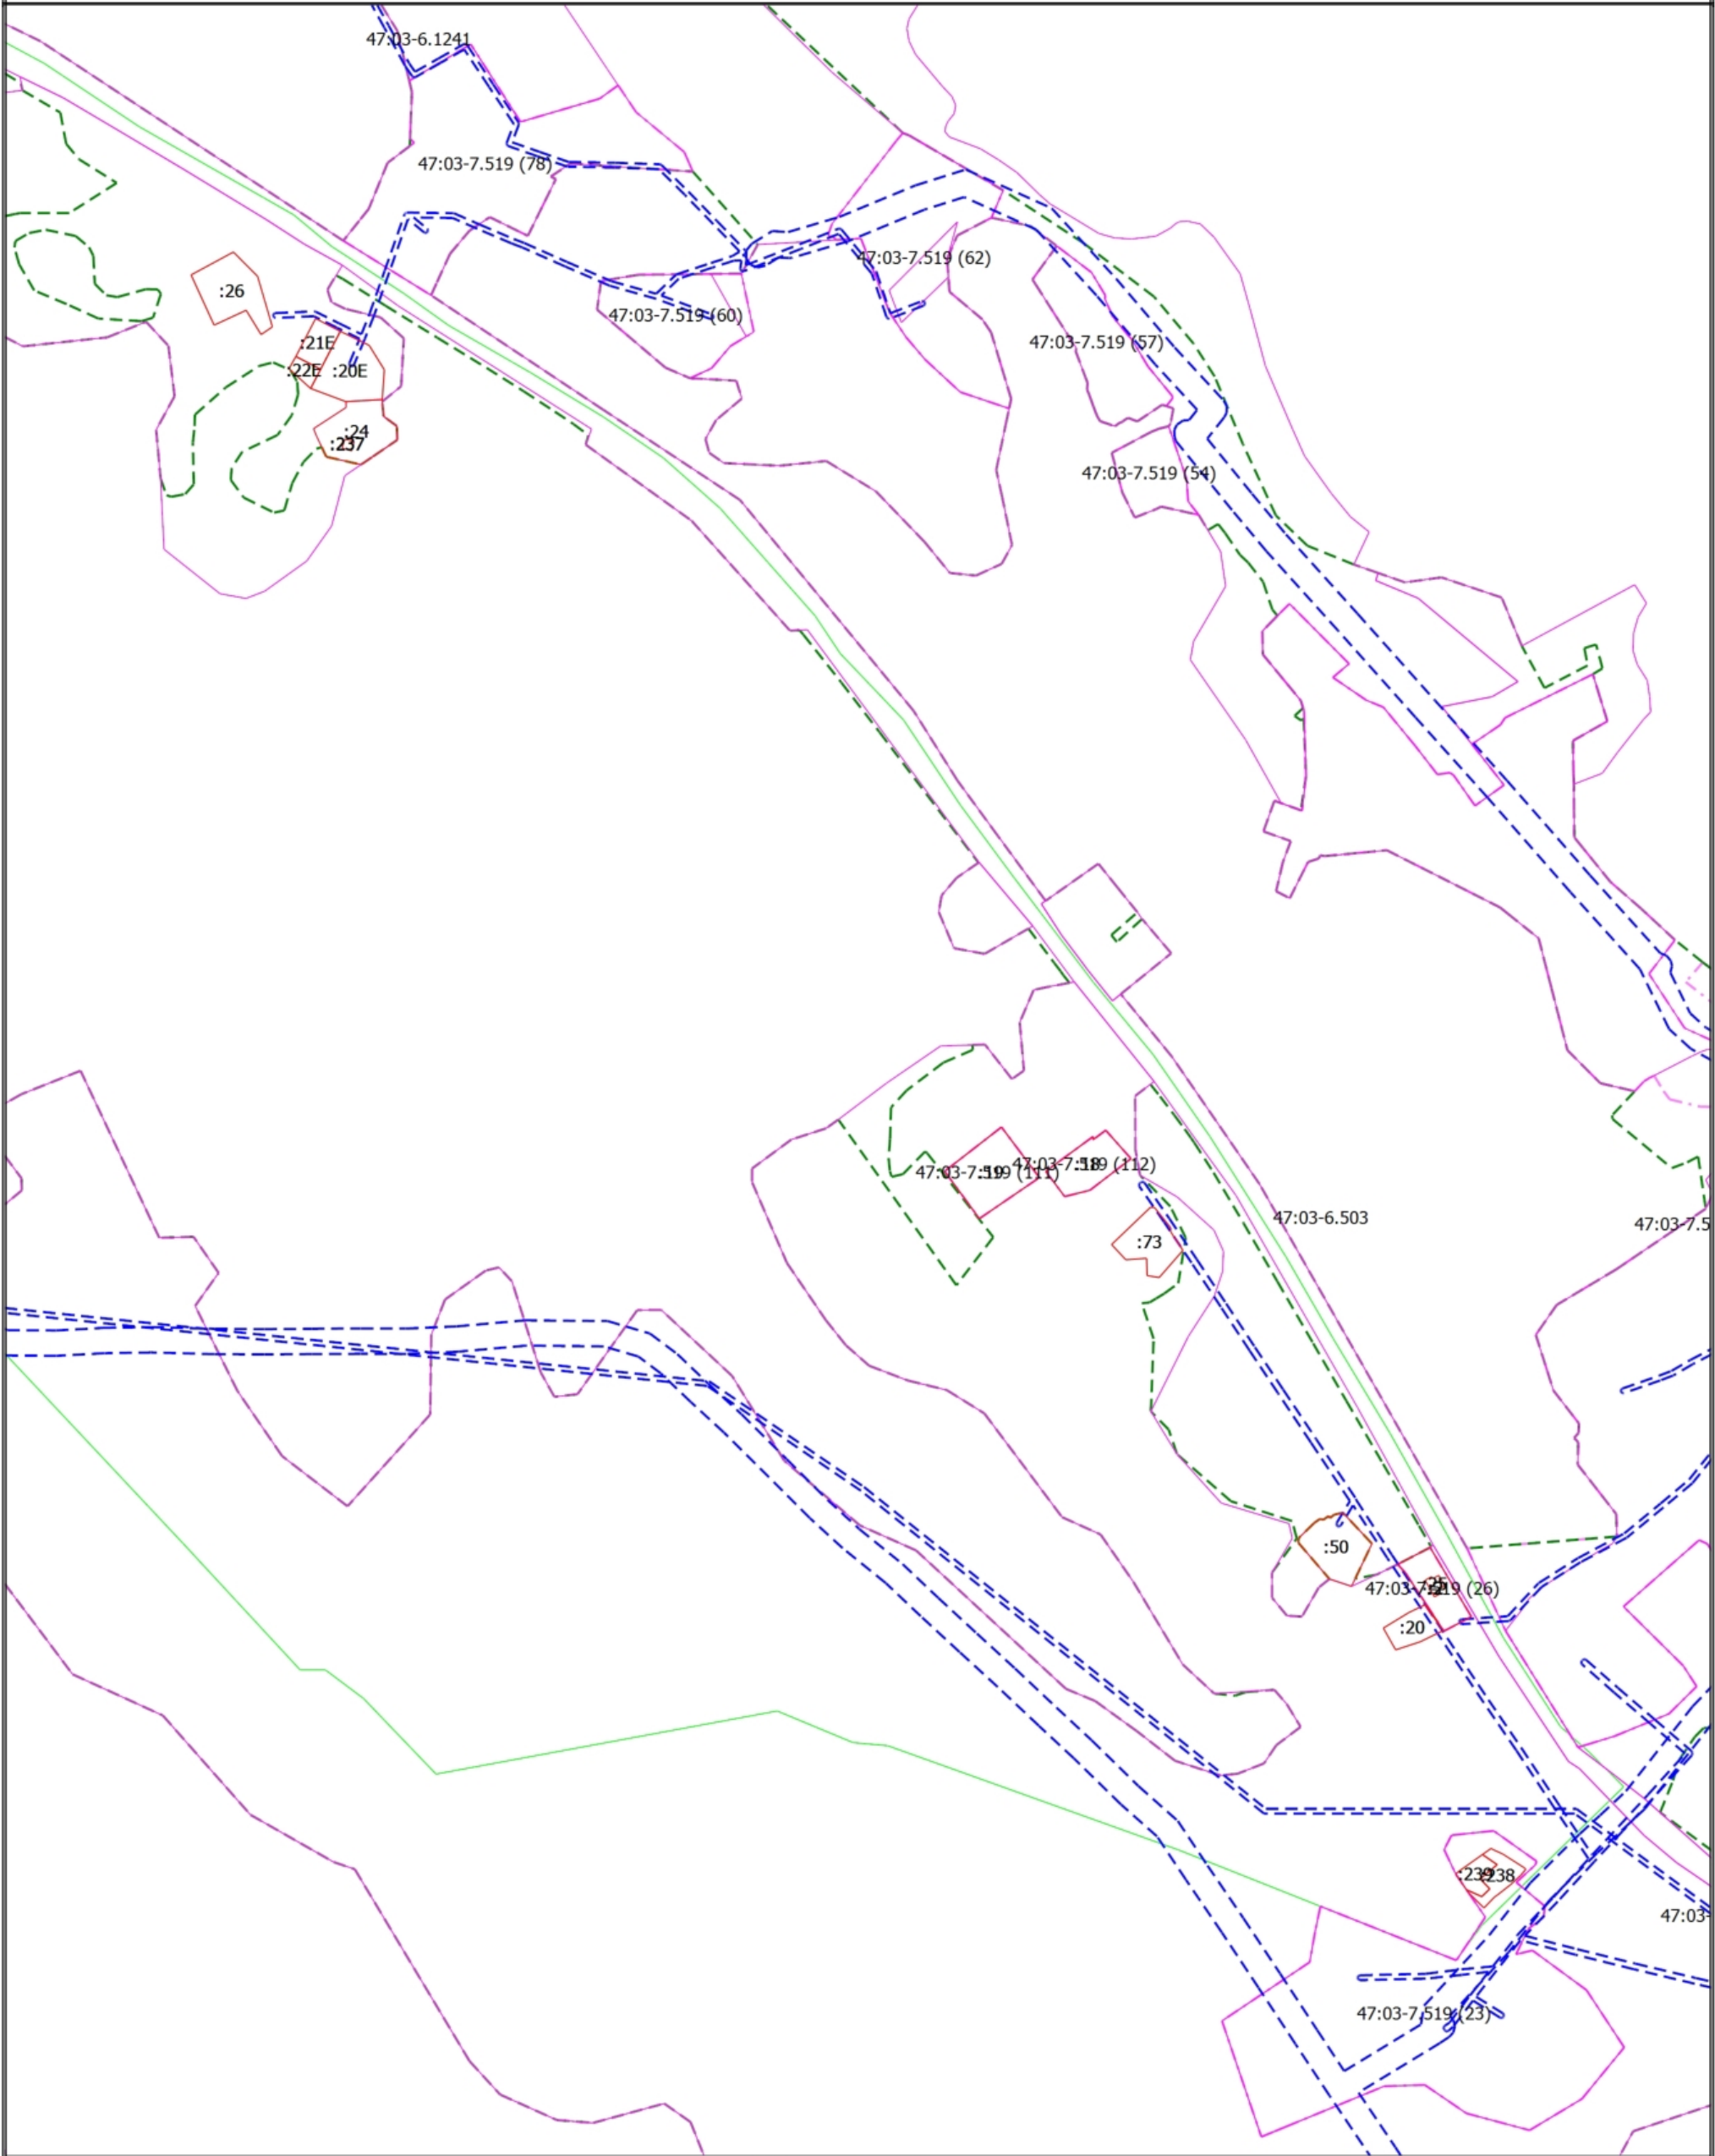

Масштаб 1:5300

Условные обозначения

- Часть границы, местоположение которой определено при выполнении кадастровых работ
- - Характерная точка границы земельного участка, сведения ЕГРН о которой соответствуют требованиям, установленным в соответствии с частью 13 статьи 22 Федерального закона от 13 июля 2015 г. N 218-ФЗ "О государственной регистрации недвижимости"

Схема границ земельных участков

- - Характерная точка контура здания, сооружения, объекта незавершенного строительства
- - Характерная точка границы, сведения о которой позволяют однозначно определить ее положение на местности
- 1 - Обозначение характерной точки, местоположение которой не изменилось или было уточнено
-  - Часть границы, сведения ЕГРН о которой позволяют однозначно определить ее положение на местности
-  - Граница здания
-  - Часть контура, образованного проекцией существующего в ЕГРН наземного конструктивного элемента здания, сооружения, объекта незавершенного строительства
-  - Часть контура, образованного проекцией вновь образованного наземного конструктивного элемента здания, сооружения, объекта незавершенного строительства
-  - Граница кадастрового квартала
-  - Граница населенного пункта
-  - Граница муниципального образования
-  -
-  - Граница территориальной зоны
-  - Граница зоны с особыми условиями