


Схема границ земельных участков

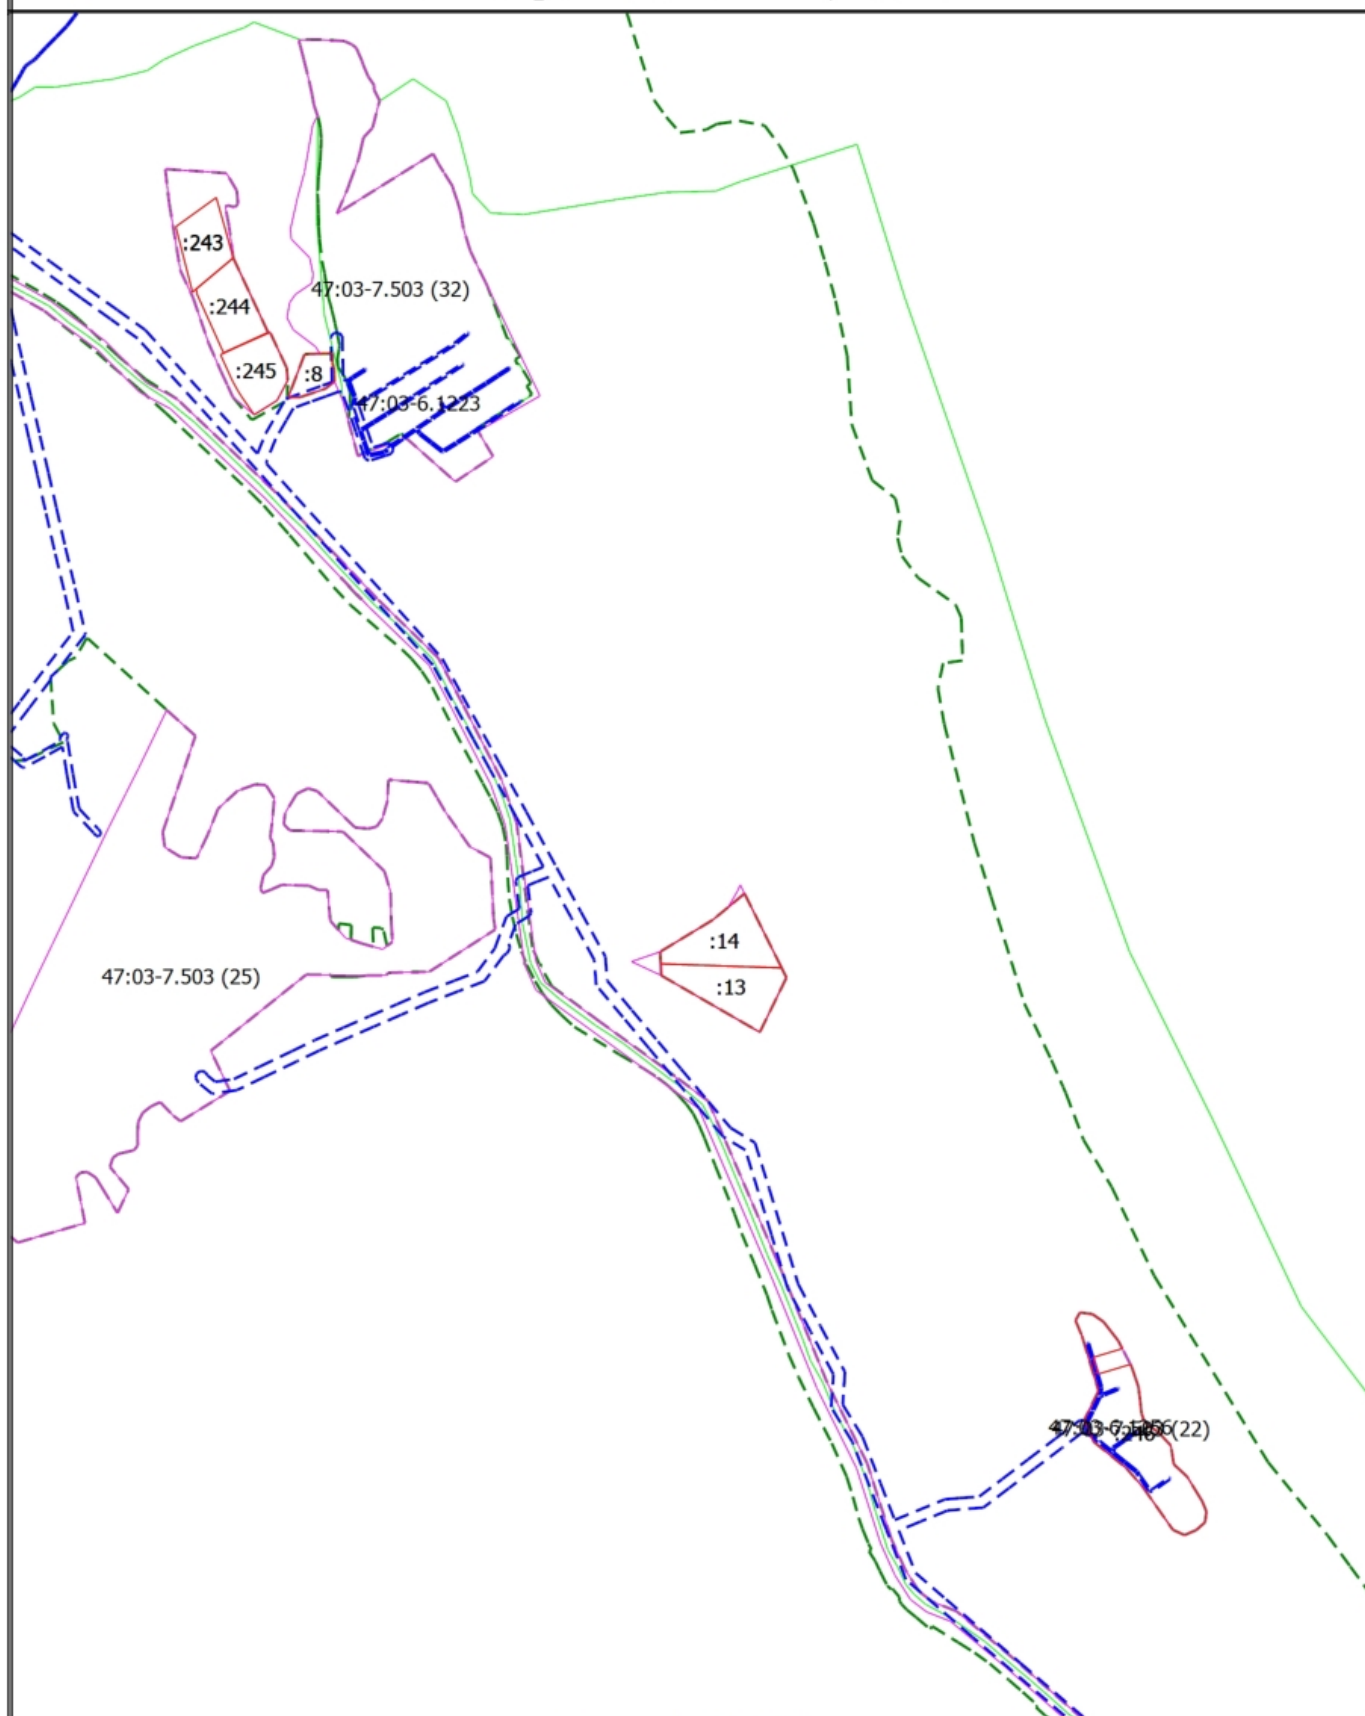

Масштаб 1:14300

Условные обозначения

— - Часть границы, местоположение которой определено при выполнении кадастровых работ

Схема границ земельных участков

- - Характерная точка границы земельного участка, сведения ЕГРН о которой соответствуют требованиям, установленным в соответствии с частью 13 статьи 22 Федерального закона от 13 июля 2015 г. N 218-ФЗ "О государственной регистрации недвижимости"

- - Характерная точка контура здания, сооружения, объекта незавершенного строительства

- 1 - Обозначение характерной точки, местоположение которой не изменилось или было уточнено

———— - Часть границы, сведения ЕГРН о которой позволяют однозначно определить ее положение на местности

———— - Граница здания

———— - Граница кадастрового квартала

..... - Граница муниципального образования

----- -

———— - Граница территориальной зоны

----- - Граница зоны с особыми условиями