Схема границ земельных участков

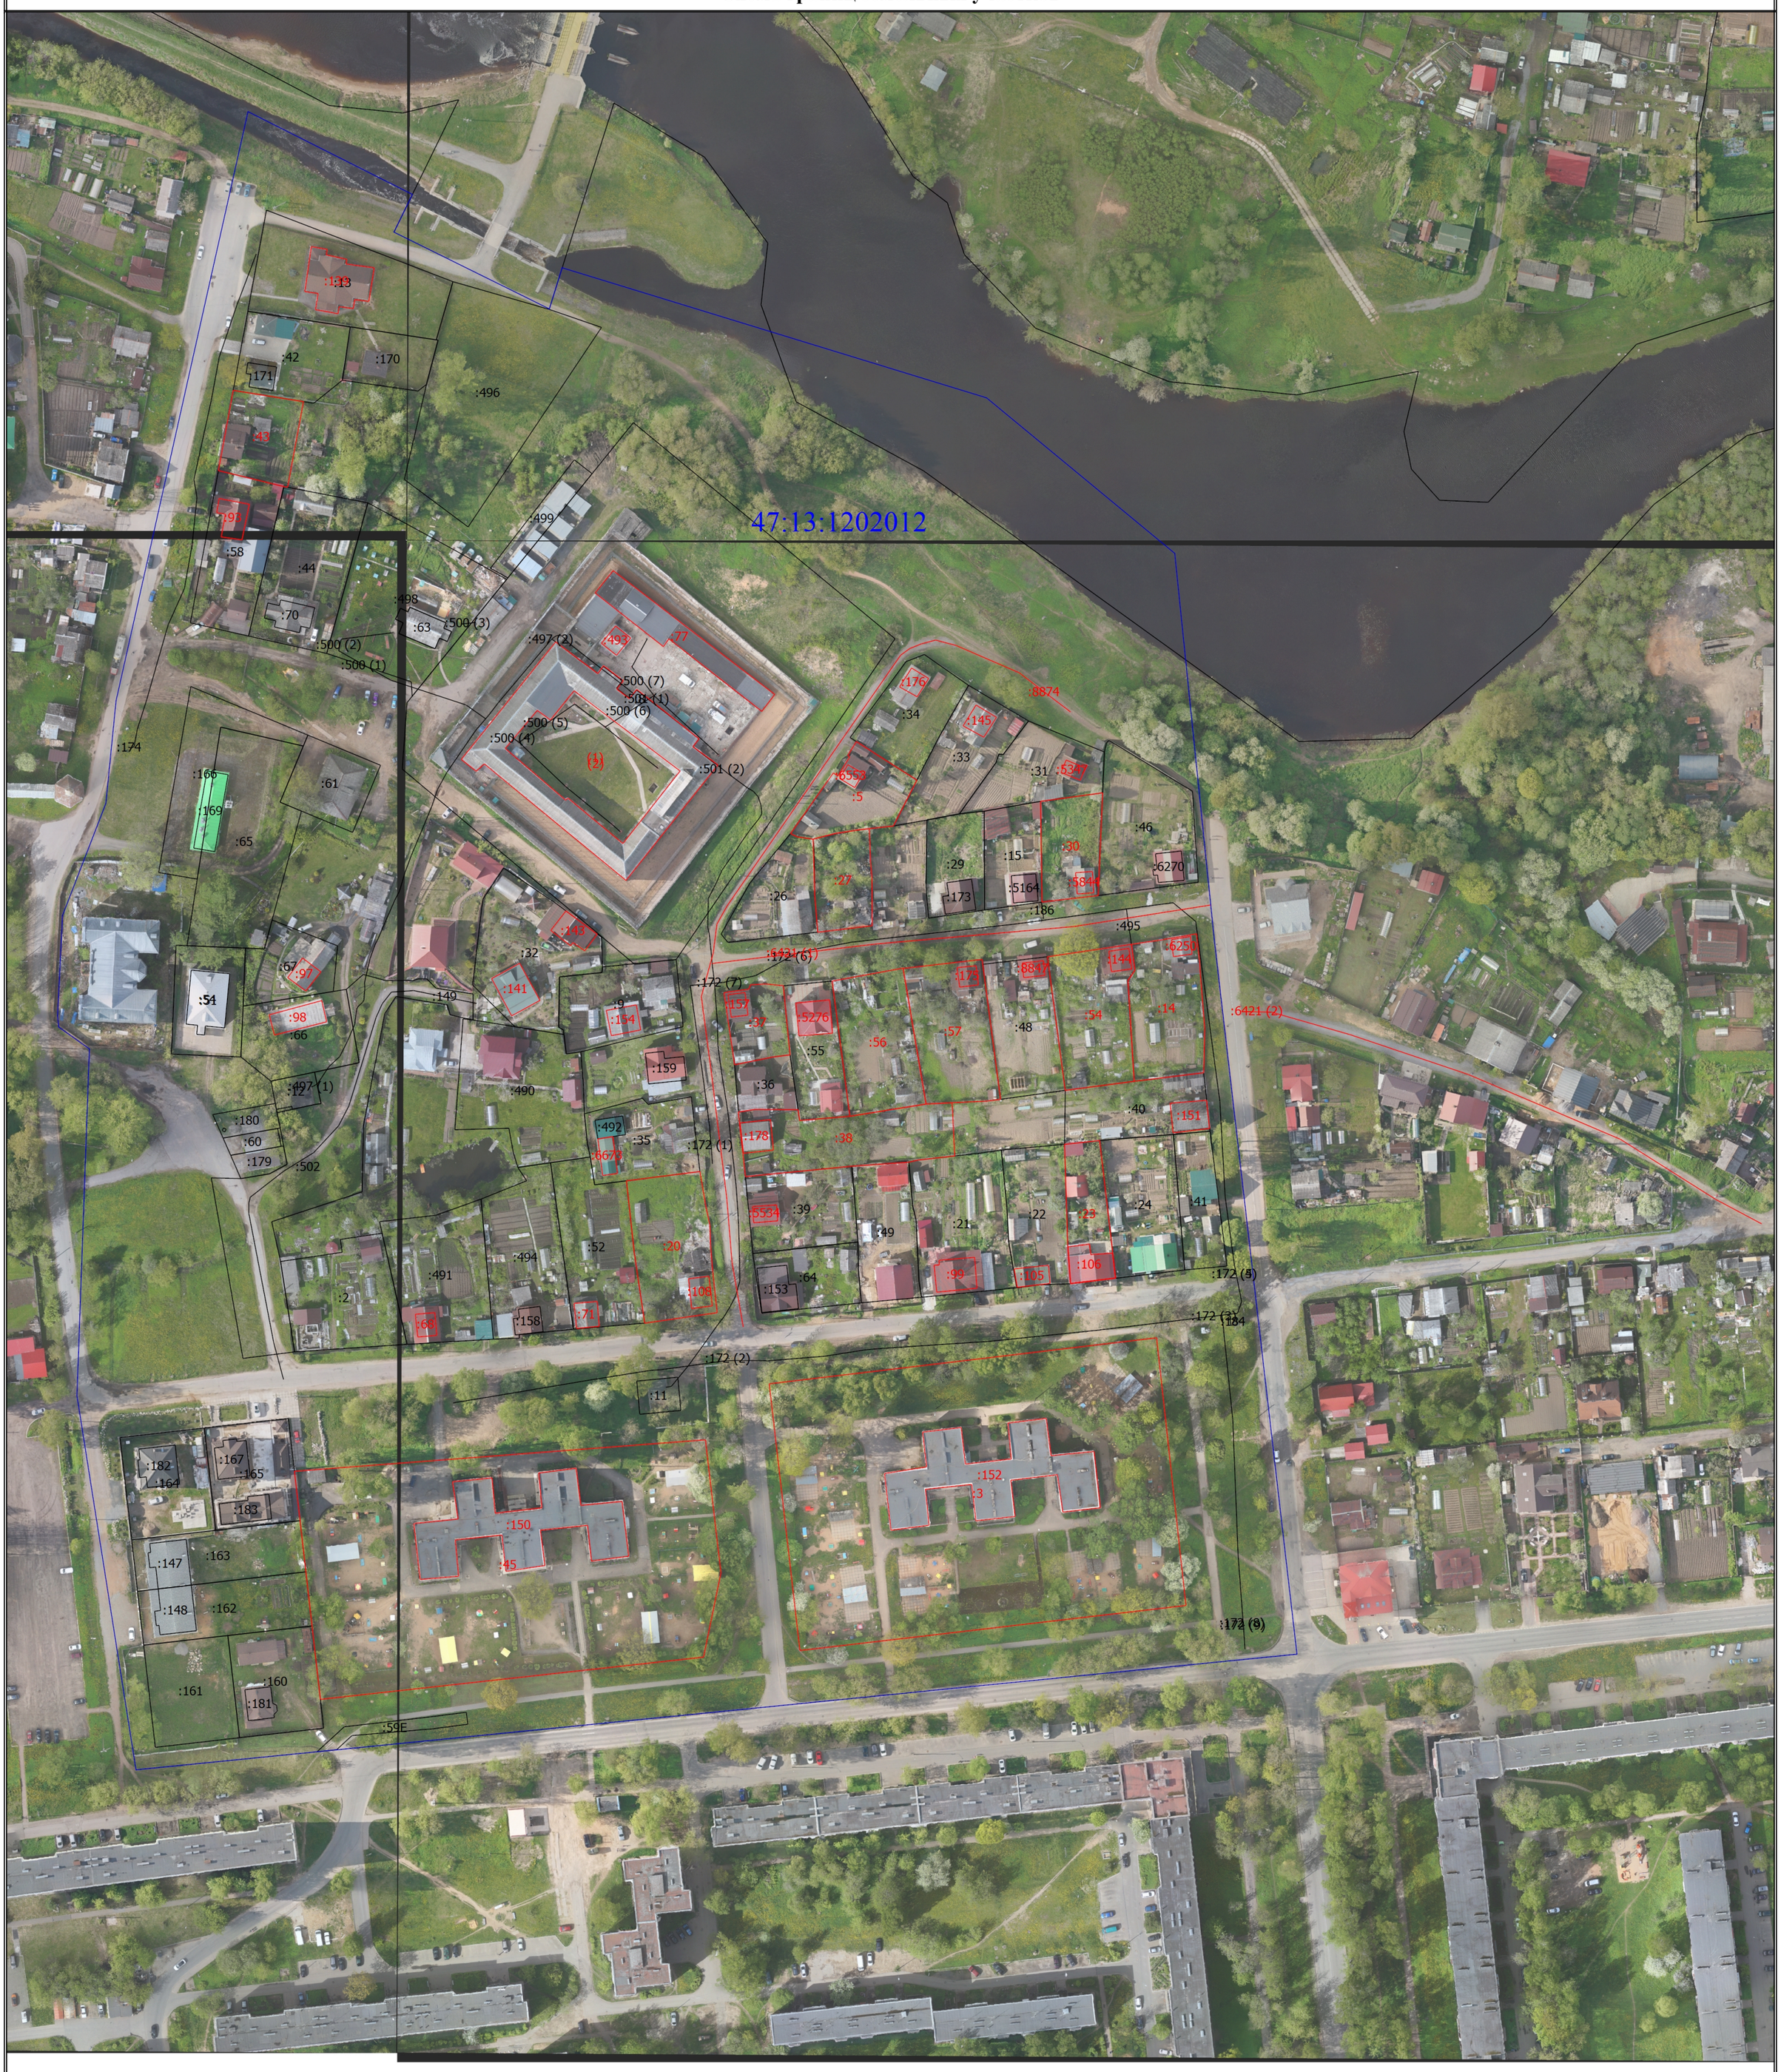

Масштаб 1:1500

Условные обозначения

- Часть границы, местоположение которой определено при выполнении кадастровых работ
- н1У - Обозначение новой характерной точки
- :59E - Кадастровый номер земельного участка
- :45 - Уточняемый земельный участок
- :158 - Кадастровый номер здания
- :149 - Кадастровый номер сооружения
- :172 (1) - Обозначение контура сооружения
- Часть контура, образованного проекцией вновь образованного наземного конструктивного элемента здания, сооружения, объекта незавершенного строительства
- Часть границы, сведения ЕГРН о которой позволяют однозначно определить ее положение на местности
- Характерная точка границы земельного участка, сведения о которой отсутствуют в ЕГРН, местоположение которой определено при кадастровых работах (новая характерная точка)
- Граница кадастрового квартала
- 47:13:1202012 - Номер кадастрового квартала