КАРТА ПЛАН ТЕРРИТОРИИ

Схема границ земельных участков

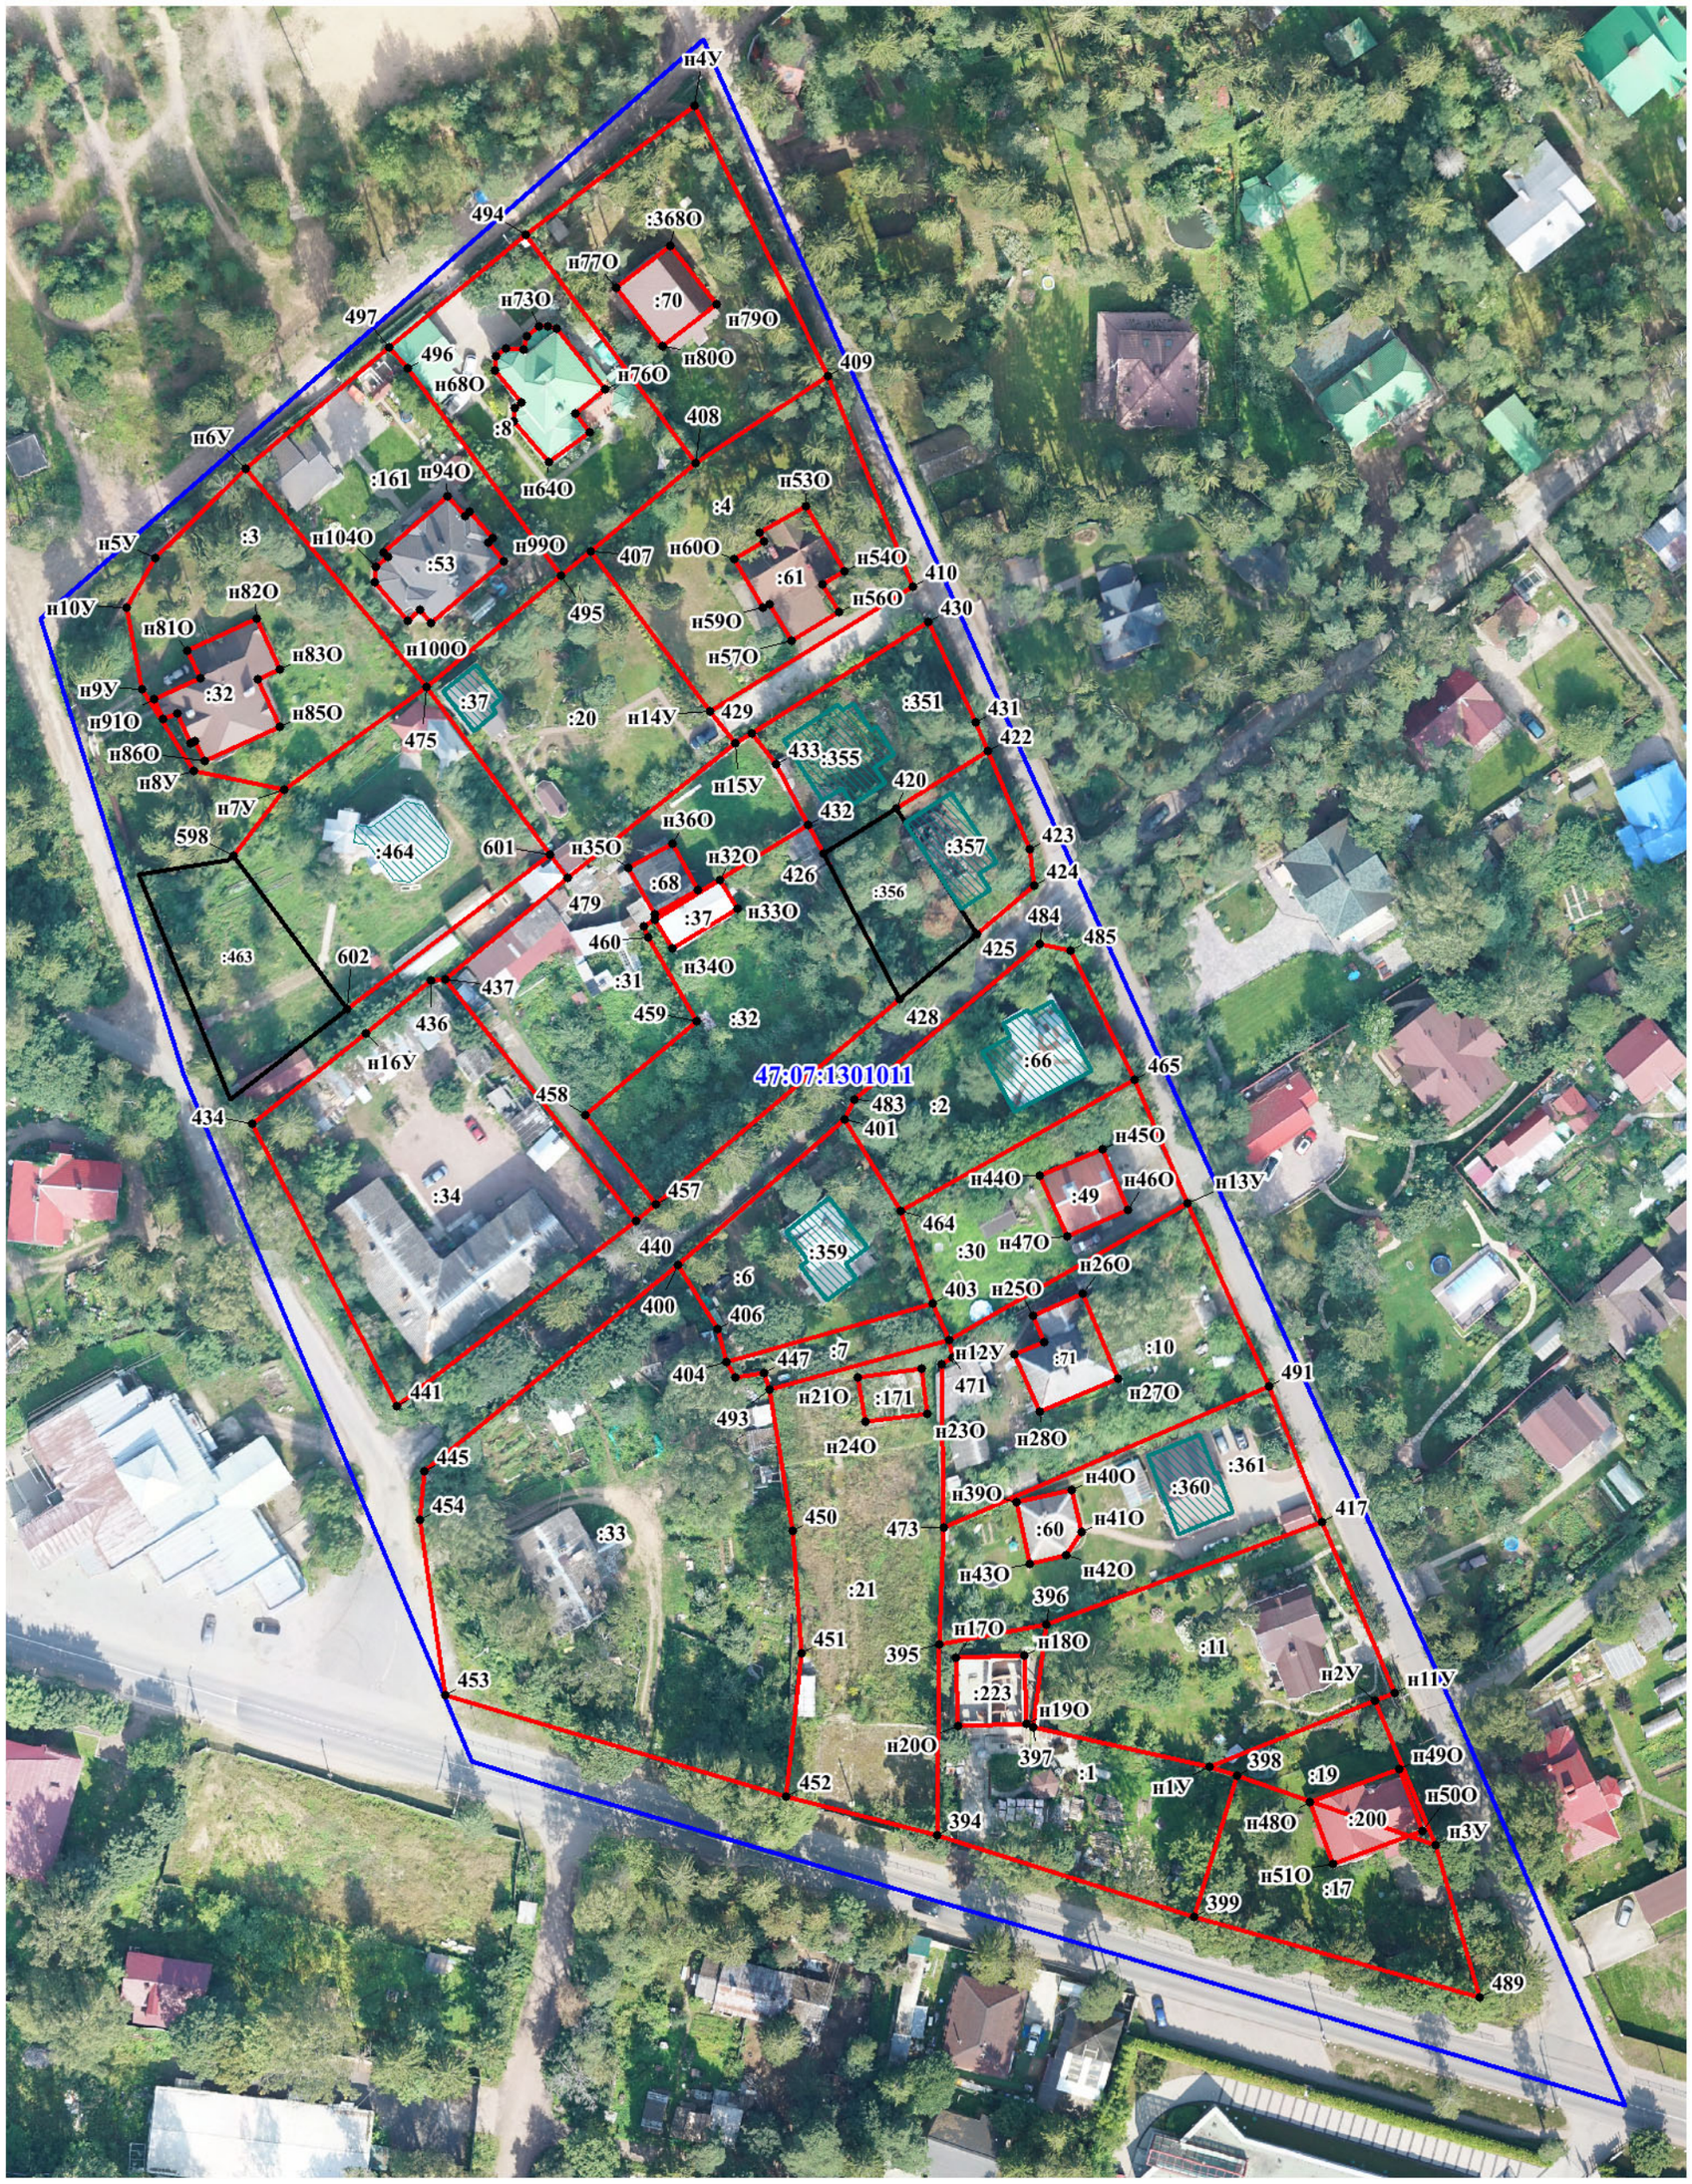

Масштаб 1 : 1000

Условные обозначения:

- граница земельного участка, установленная при проведении кадастровых работ
- **:16** - номер ранее учтенного уточняемого земельного участка
- граница объекта капитального строительства, установленная при проведении кадастровых работ
- **:86** - номер ранее учтенного уточняемого объекта капитального строительства
- **47:07:1301011** - граница и номер кадастрового квартала
- **:34** - граница и номер земельного участка, сведения о которой содержатся в ЕГРН
- объект капитального строительства, сведения о котором содержатся в ЕГРН
- **17** • - обозначение и номер характерной точки границы земельного участка, сведения о которой содержатся в ЕГРН
- **н21У** • - обозначение и номер характерной точки границы земельного участка, сведения о которой отсутствуют в ЕГРН, местоположение которой определено при кадастровых работах (новая характерная точка)
- **н78О** • - обозначение и номер характерной точки границы объекта капитального строительства, сведения о которой отсутствуют в ЕГРН, местоположение которой определено при кадастровых работах (новая характерная точка)